



 aanbrengen symbooltegel (400x400mm) omrand met witte klinkers
 Uitvoering volgens Norm-tekening 830008 PARKEERPLAATS Doelgroepen (Gemeente Tilburg)

bebording plaatsen in midden van 1e parkeervak vanaf links, lengte flespaal 3,90m

scheiding parkeervakken (1-1 streep) uitvoeren d.m.v. witte klinkers.

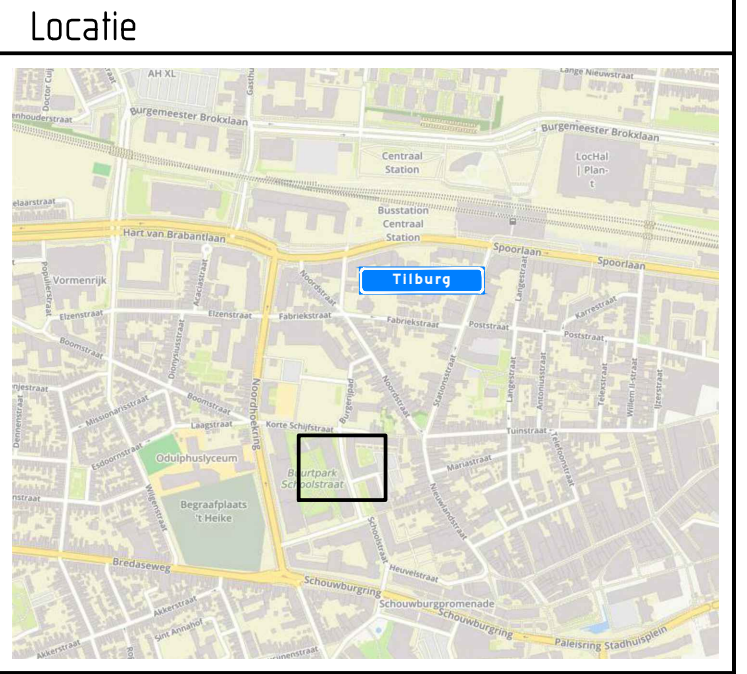


Afmetingen standaard borden RVV


		type bord			
vormgeving bord	maat				
rond	diameter	400	600	800	1000
driehoek	zijde	500	700	900	1100
vierkant	zijde	400	600	800	1000
rechthoek	breedte	300	400	600	800
	hoogte	450	600	900	1200
achthoek	hoogte	X	700	900	X
maten in mm					

Plaatsing RVV-bebording

De hoogte van de onderkant van het bord ten opzichte van het wegdek bedraagt minimaal 2,20 m

bebording bevestigen op flespaal tenzij anders vermeld

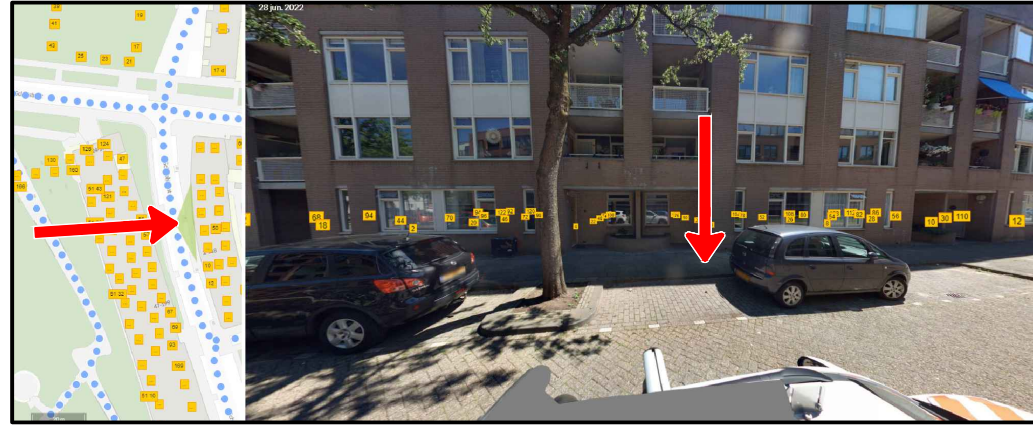




afdeling Ruimtelijke uitvoering


GEMEENTE TILBURG

Postadres: Postbus 90155, 5000 LH Tilburg

Schoolstraat

GPP



bestandsnaam TSned: Schoolstraat 4 (GPP)		
projectnummer TSned: 511101		
datum:	01-08-22	

getekend: EPO	controle: RDI	versie: A
schaal: 1:500		omschrijving: Concept
formaat: A3		