





Achtergevel
Bestaande situatie

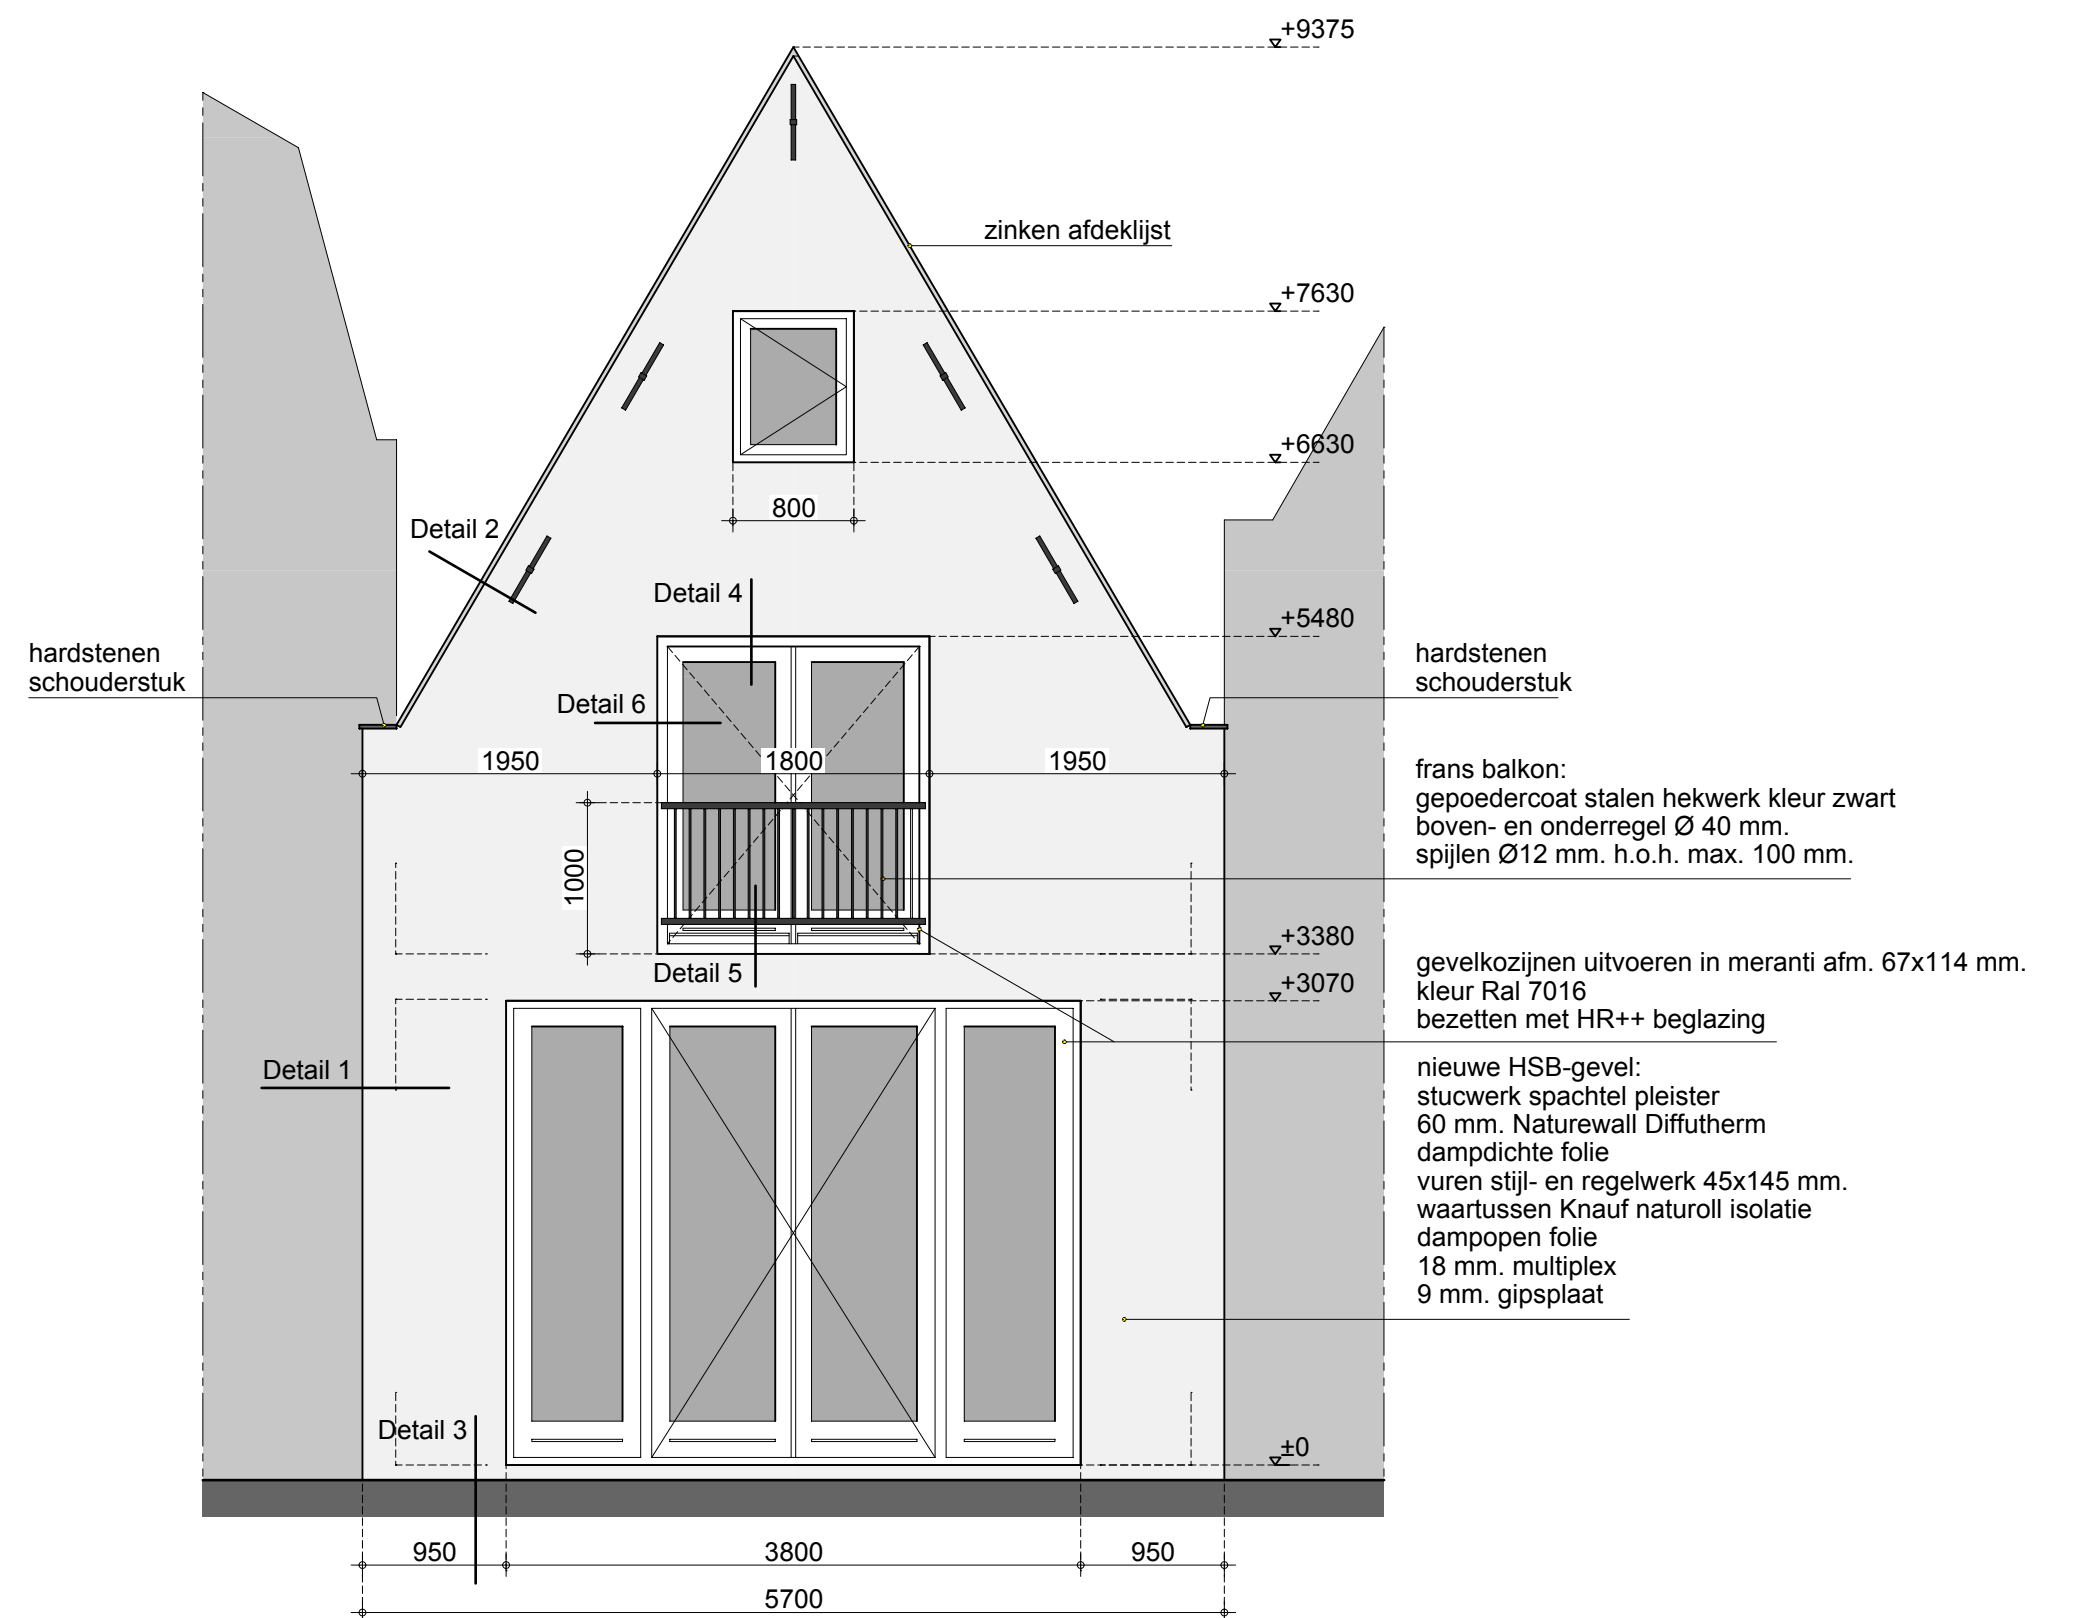

Achtergevel
Nieuwe situatie

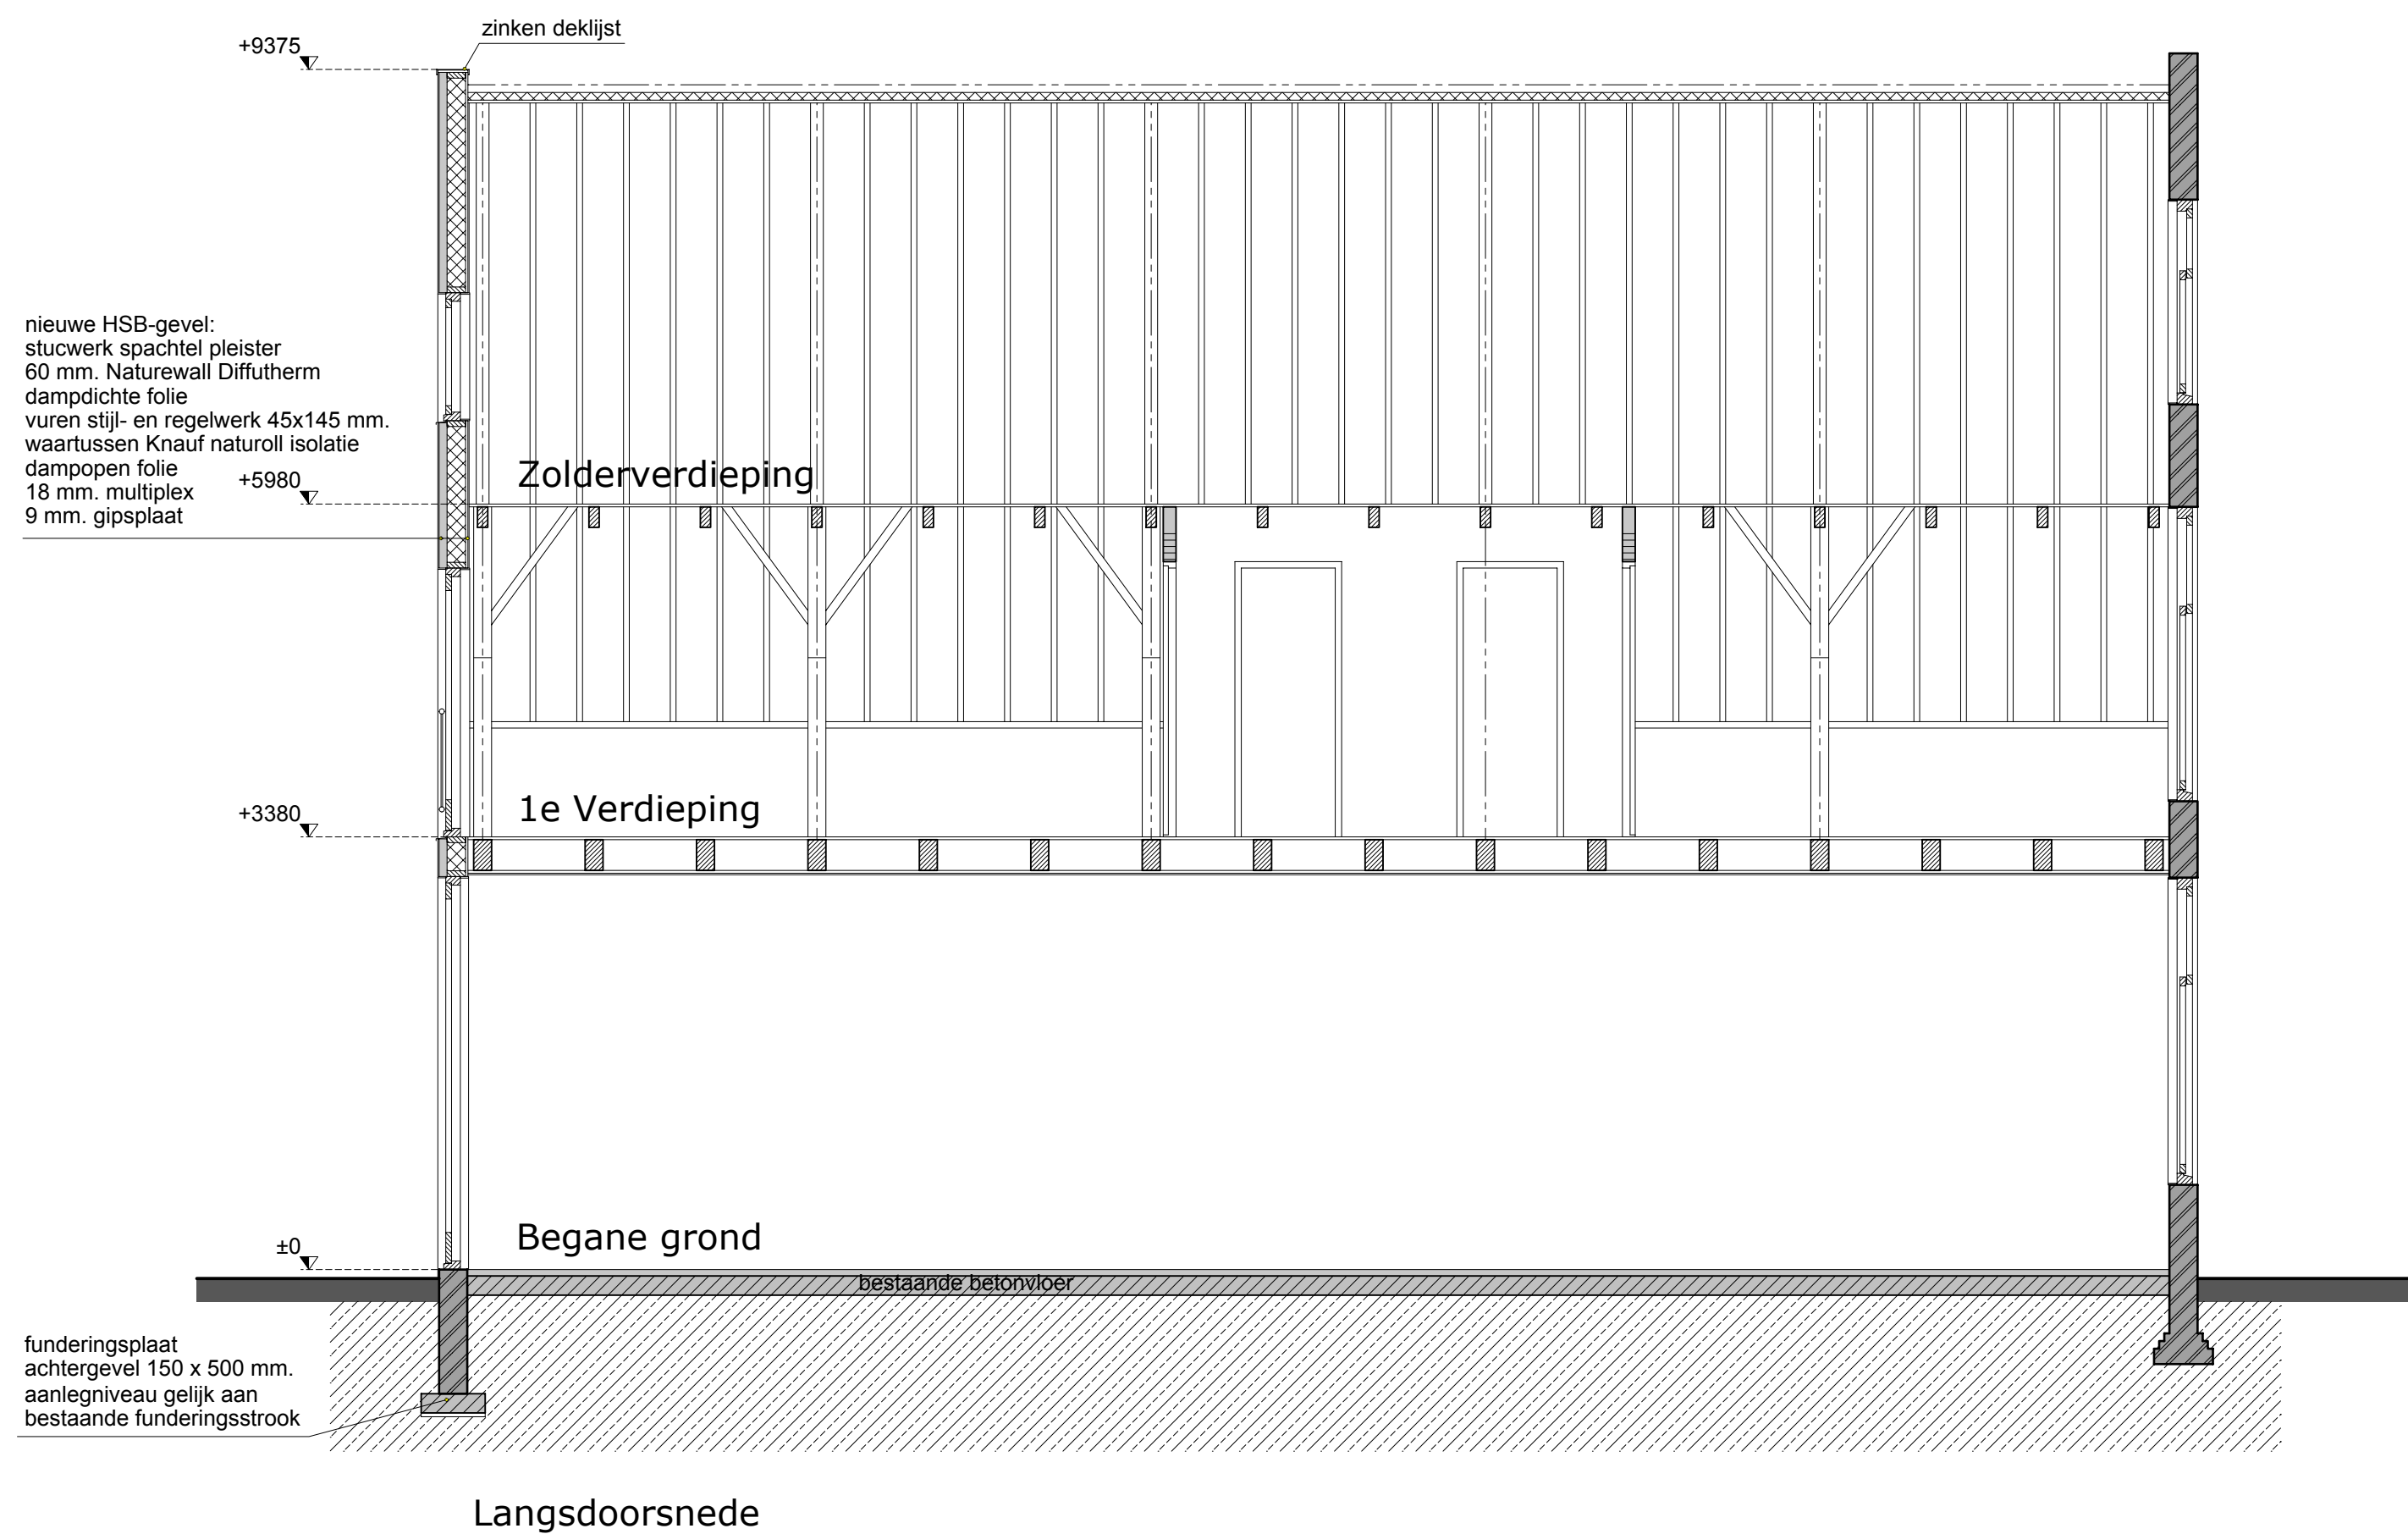

Langsdoorsnede

Behoort bij beschikking van
Burgemeester en Wethouders
van Leiden
Wabo Z/21/3322766

alle maten onderling en in het werk te controleren.

AK koreman
bouwkundig advies ■■■ tekenbureau

Korevaarstraat 10, 2311 JV LEIDEN
06-51 85 05 38
info@batk.nl www.batk.nl

| | | |
|-----------------------------|----------------------------------------------------------|-----------------|
| project | Middelstegracht 55 Leiden | nr.: 220604 |
| opdrachtgever | Mevr. C. Schutte | |
| onderwerp | Bestaande + Nieuwe Toestand Achtergevel - Langsdoorsnede | |
| aanmaakdatum: 21-09-2021 | gewijzigd: 22-06-2022 | schaal: 1:50 |
| formaat: A2 | tekening kenmerk : | OV 01 |