




bouwwaer tijdelijk
afschoren naar de
begane grondvloer

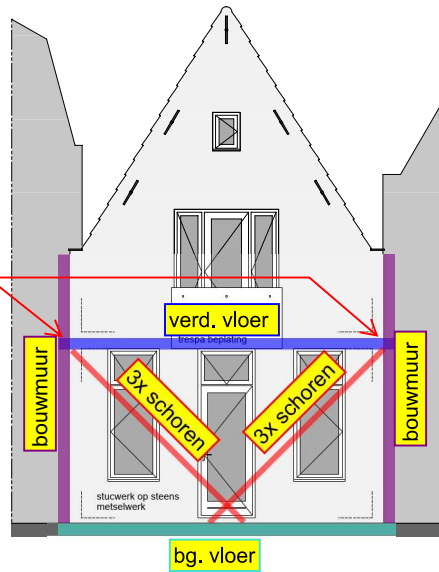

Achtergevel
Bestaande situatie

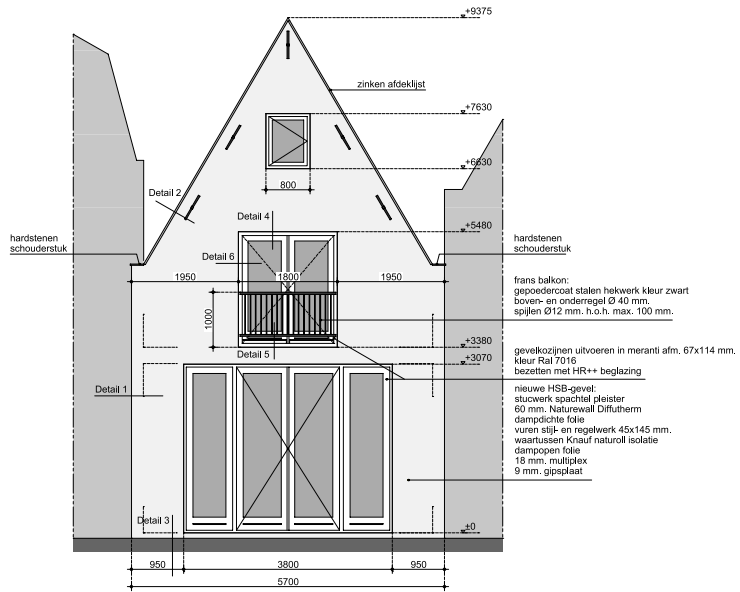

Achtergevel
Nieuwe situatie

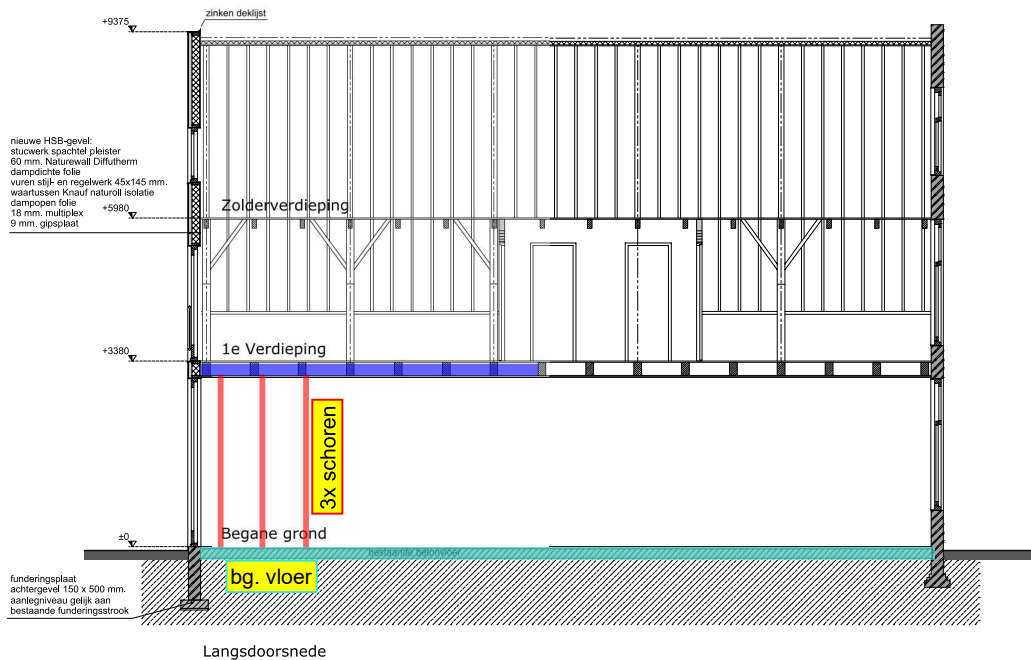

Langsdoorsnede

Tekening gecontroleerd op constructieve
uitgangspunten.
Maatvoering niet gecontroleerd.

ZIE OPMERKINGEN

Paraaf: **WS**

Datum: **29-06-2022**

VAN DIJKE

Behoort bij beschikking van
Burgemeester en Wethouders
van Leiden

Wabo **Z/21/3322766**



alle maten onderling en in het werk te controleren.

AK koreman
bouwkundig advies ■■■■ tekenbureau

Korevaarstraat 10, 2311 JV LEIDEN
06-51 85 05 38
info@batsk.nl www.batsk.nl

project	Middelstegecht 55 Leiden	nr.: 220604
opdrachtgever	Mevr. C. Schutte	
onderwerp	Bestaande + Nieuwe Toestand Achtergevel - Langsdoorsnede	
aanmaakdatum: 21-06-2021	gewijzigd: 29-06-2022	schaal: 1:50
formaat: A2	tekening kenmerk:	OV 01