






Behoort bij beschikking van
Burgemeester en Wethouders
van Leiden

Wabo Z/22/3410822

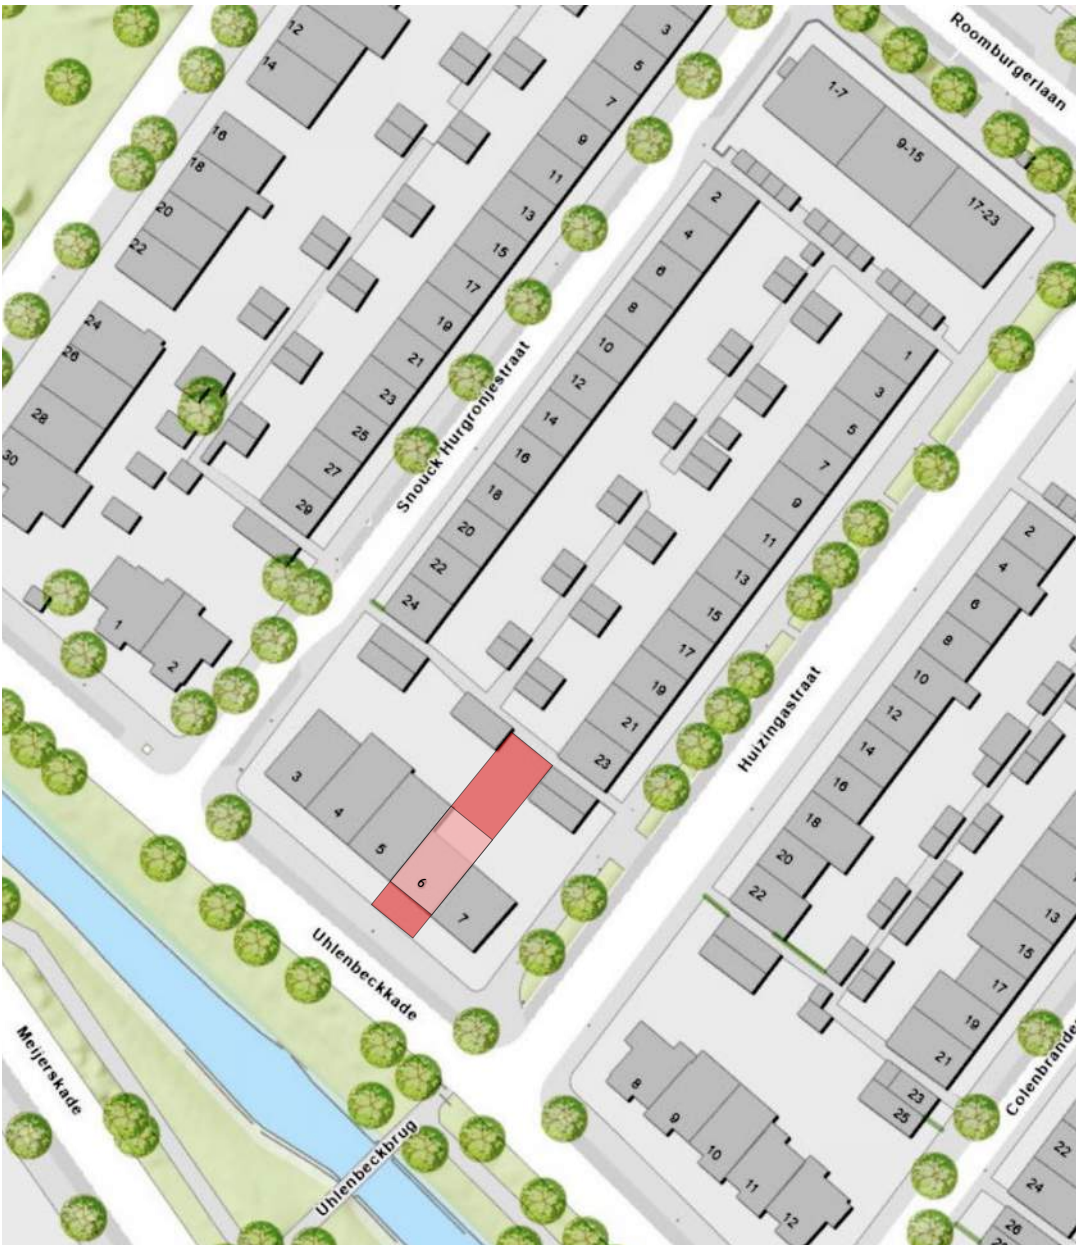

situatie

gemeente : Leiden
sectie : Q
nummer : 1044

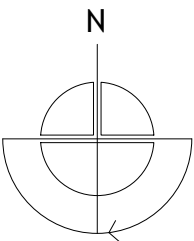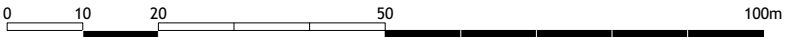

UHLENBECKKADE 6, 2313EH LEIDEN
DAKKAPEL VOORGEVEL




AANVRAAG
OMGEVINGSVERGUNNING


A t e l i e r
O u w e h a n d




Middelstegecht 87t | 2312TT Leiden
071 514 83 48 | info@atelierouwehand.nl

PROJECT AO2210	BLAD 100 T/M 103
DATUM 08.07.2022	FORMAAT A3
WIJZIGINGSDATUM -	SCHAAL 1:1000
-	1:100
-	1:10
-	

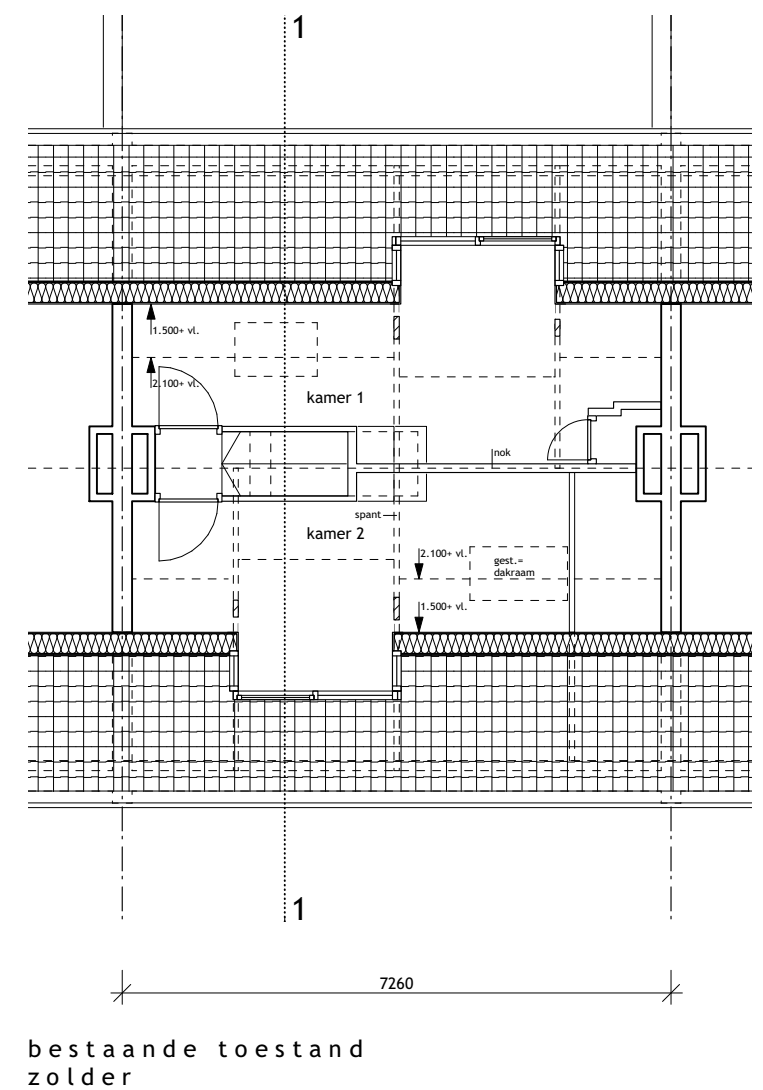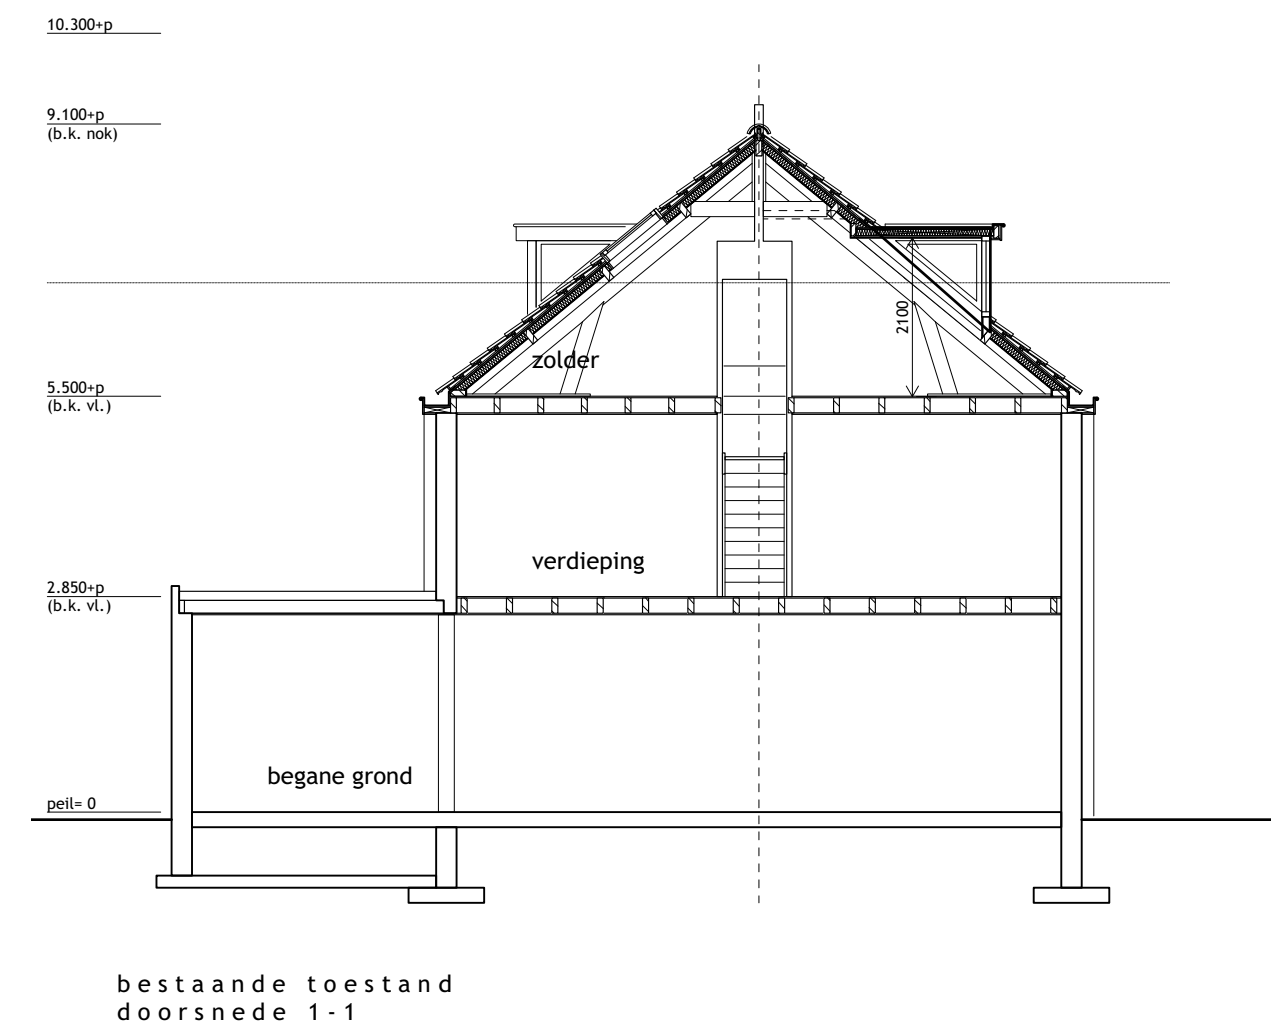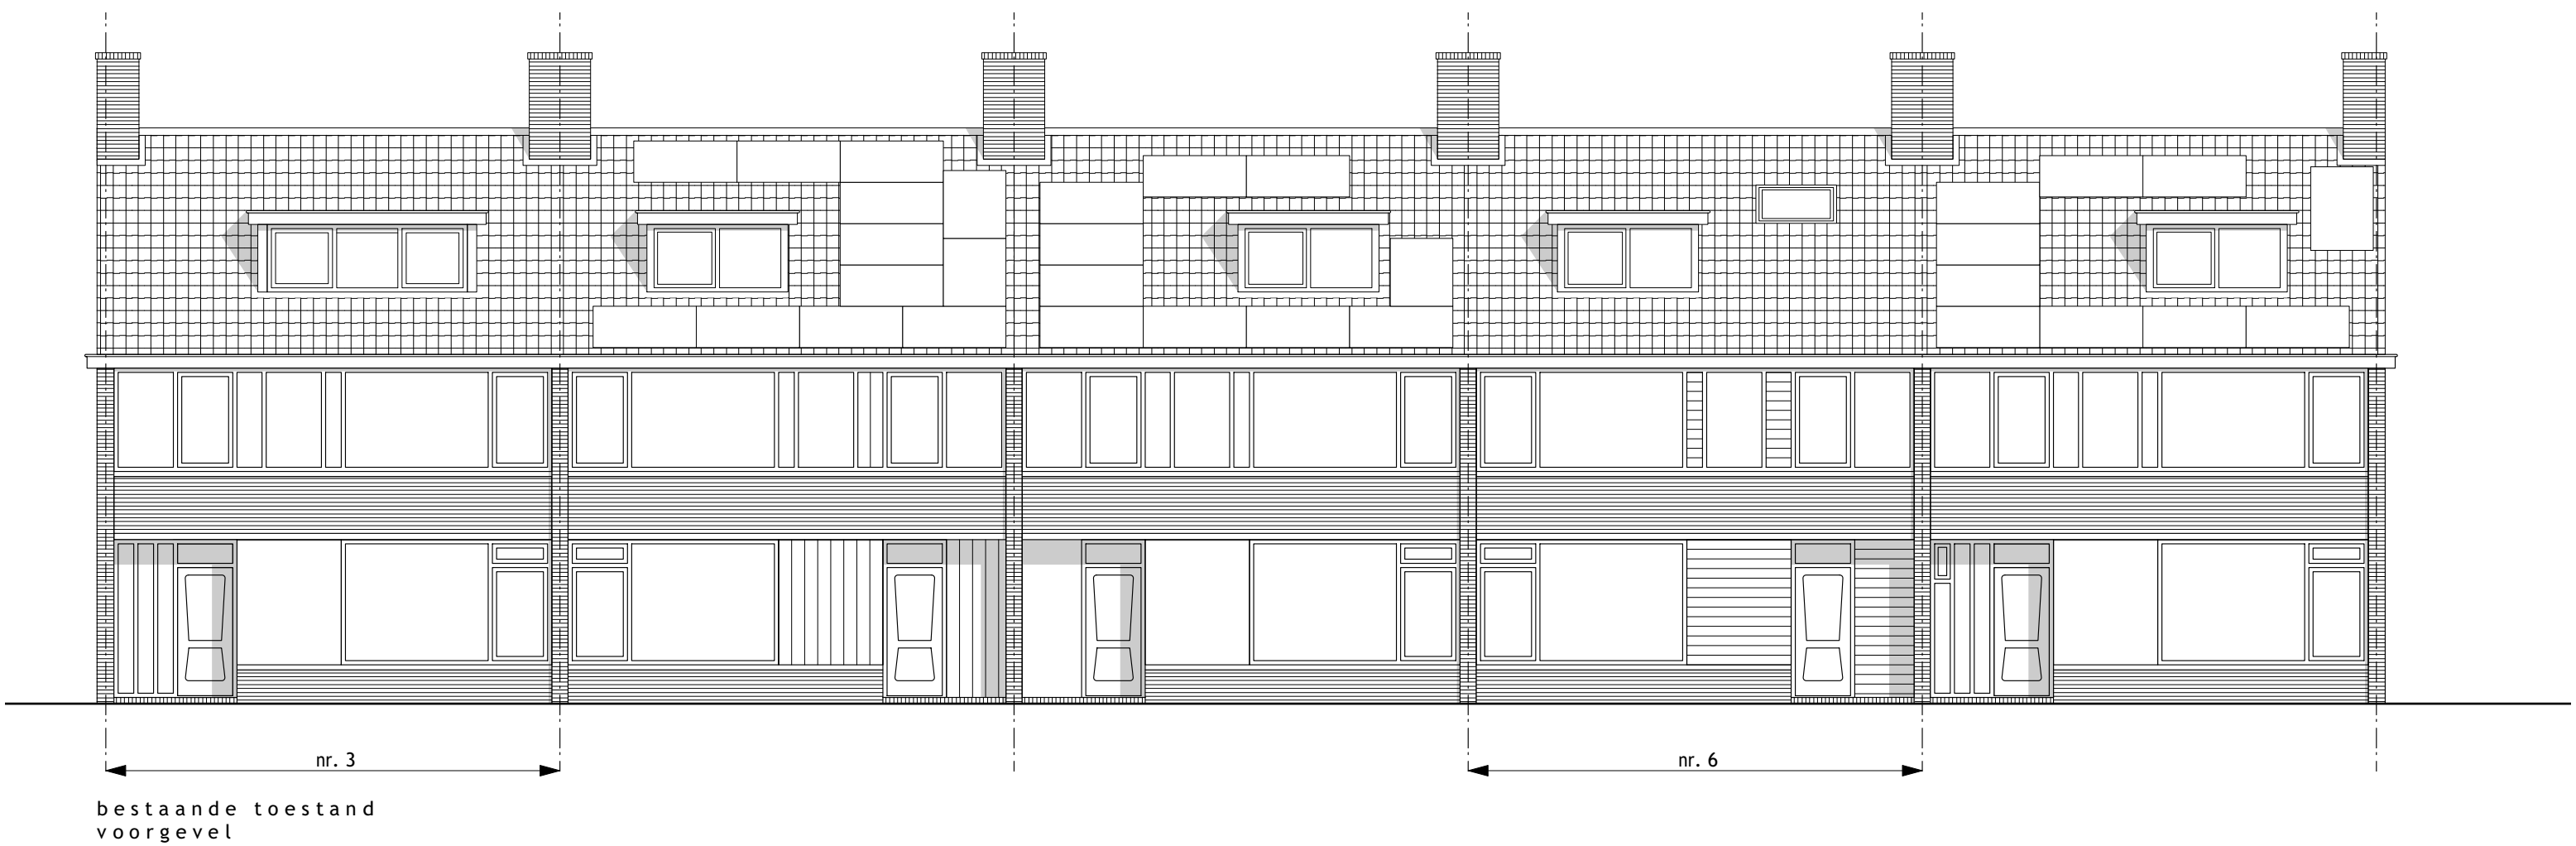


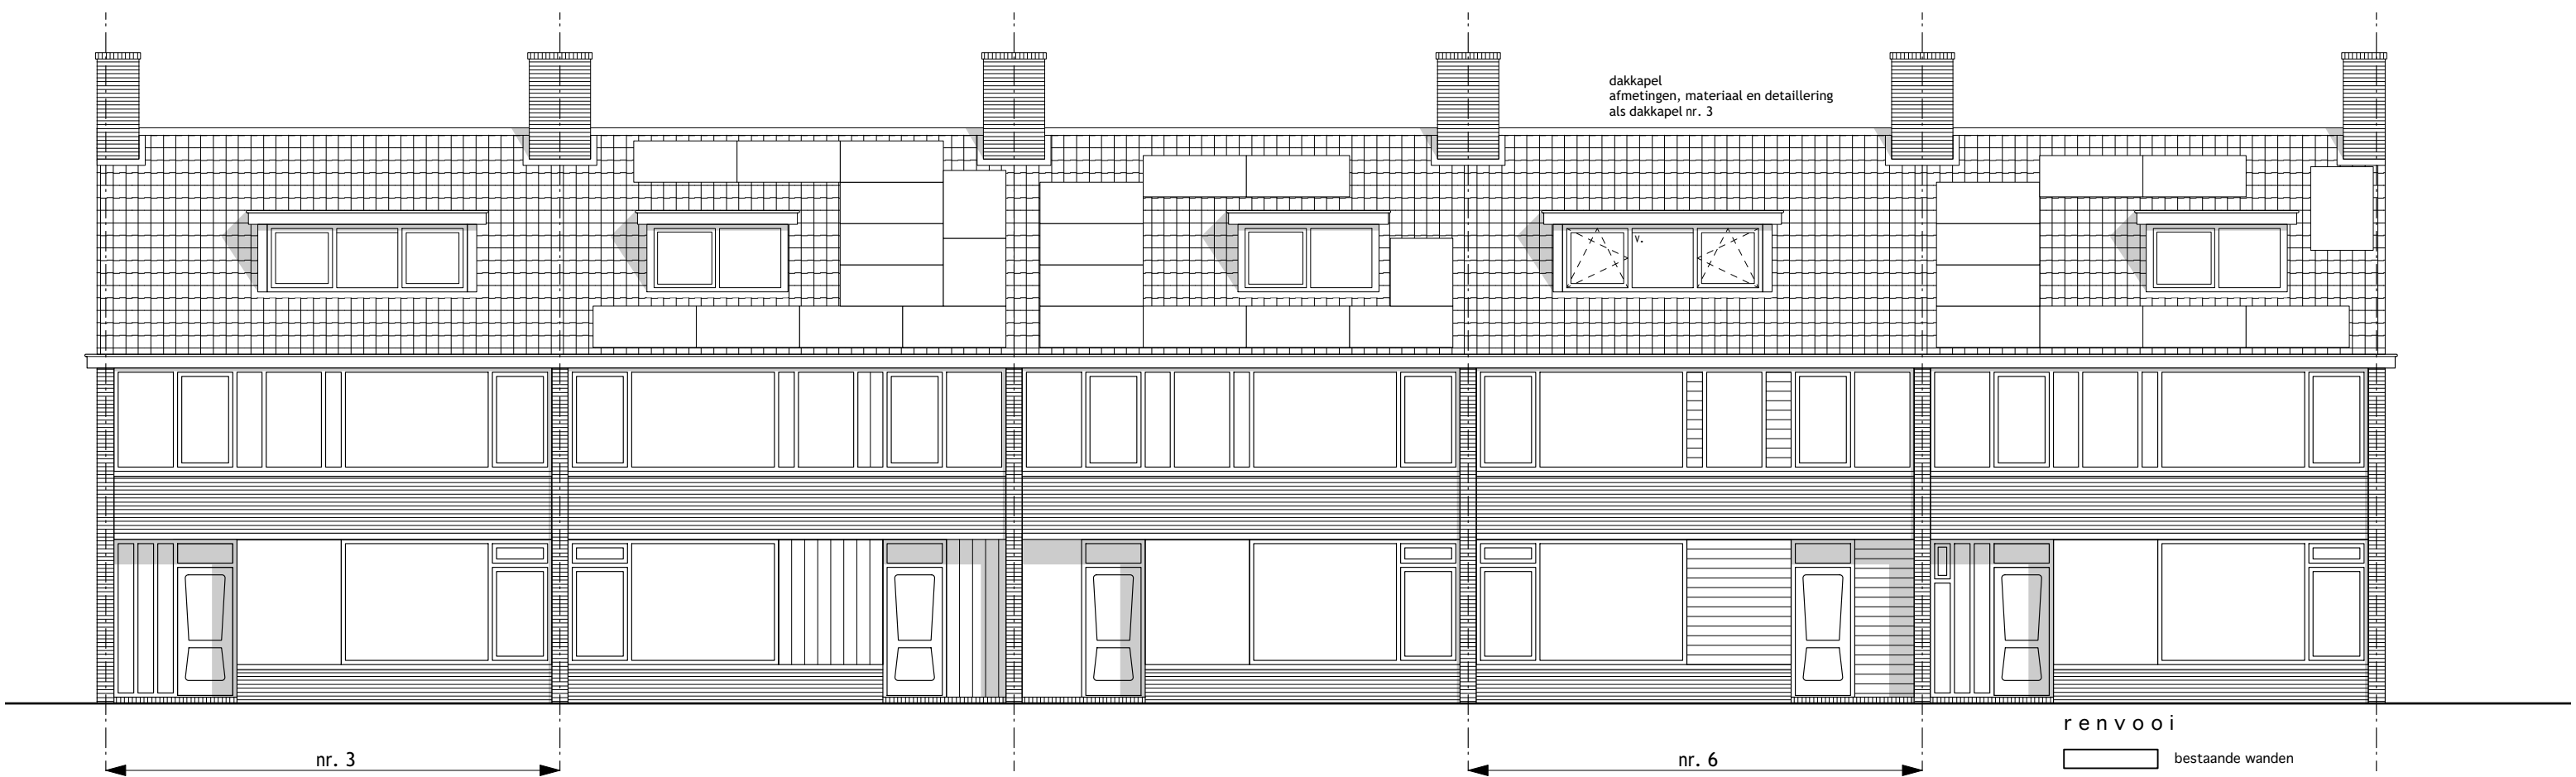


gewijzigde toestand
voorgevel

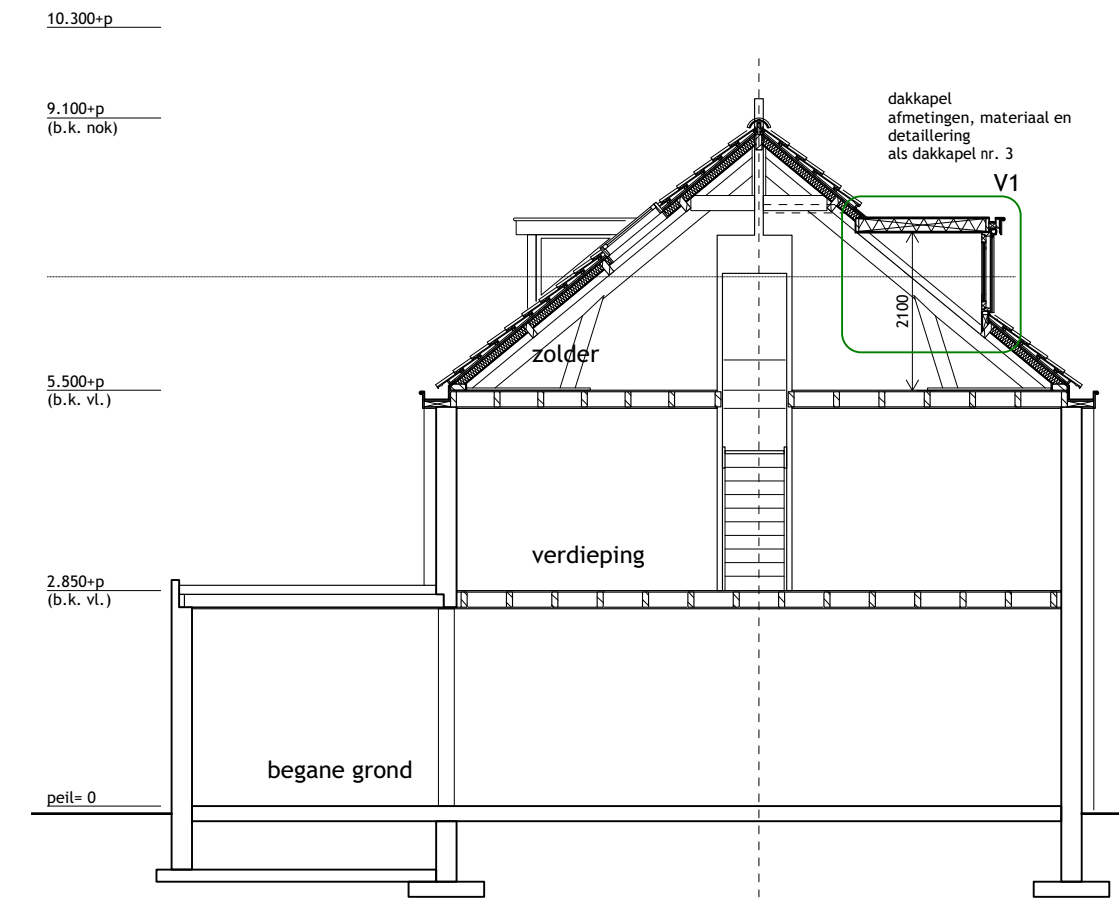

gewijzigde toestand
doorsnede 1-1

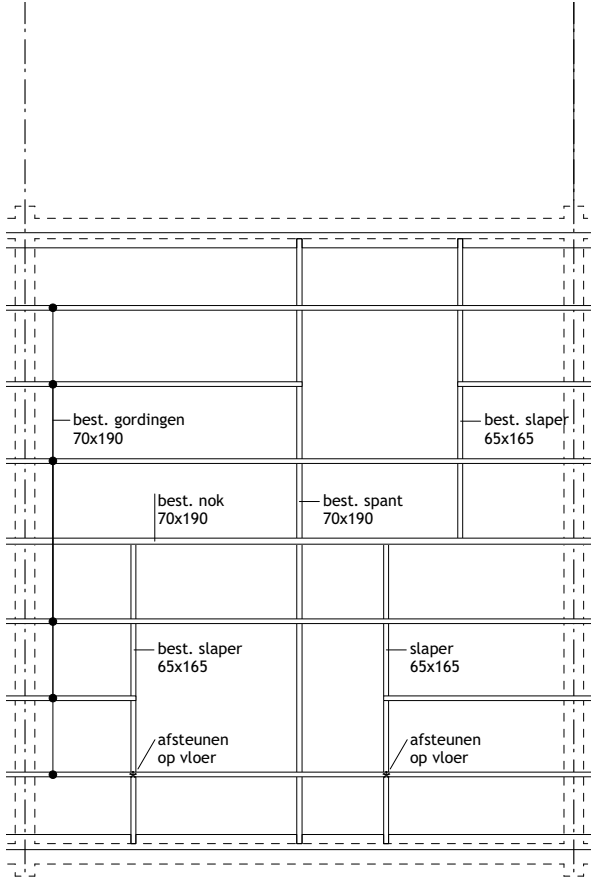

constructieve
opzet

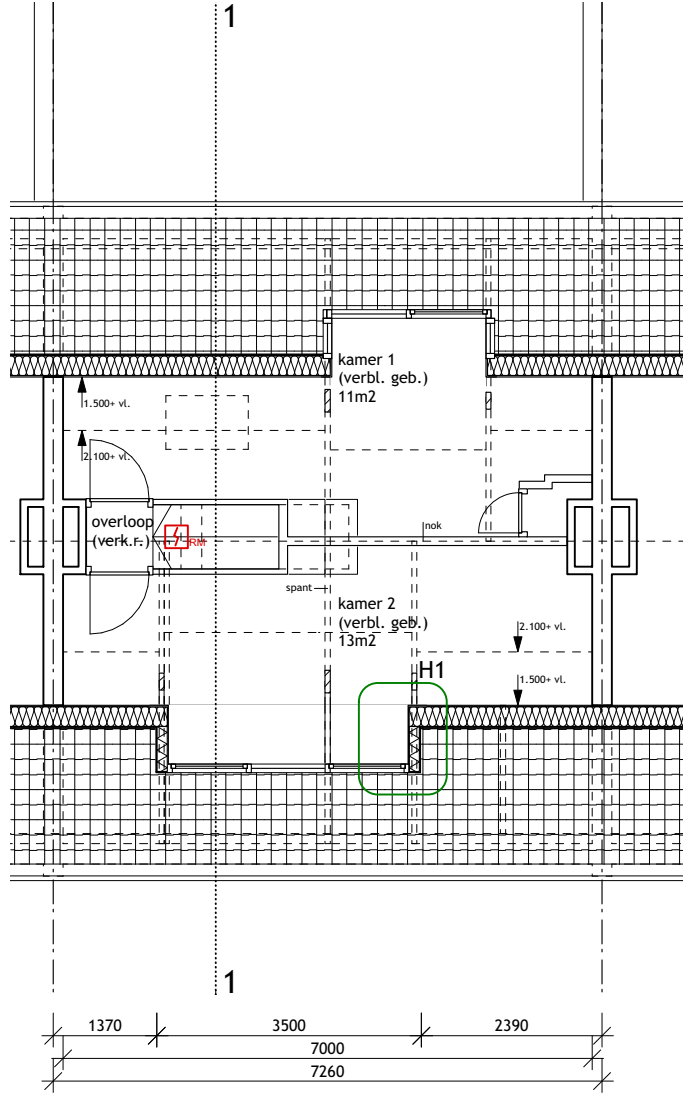

gewijzigde toestand
zolder

renvooi

- bestaande wanden
- naaldhout
- hardhout
- houtachtig plaatmateriaal
- isolatie PIR
- isolatie steenwol

v. ventilatie dmv. roosters DucoSmart 60
luchtdoorlaat 12,7dm3/s per m1

gekoppelde rookmelder aangesloten
op lichtnet conform NEN2555

begane grond en eerste verdieping ongewijzigd

minimale warmteweerstand nieuwe onderdelen
wanden : 4,7m2K/W
daken : 6,3m2K/W

equivalent daglichtoppervlakte conform NEN2057 (Ae= Ad * Cb * Cu)
minimaal 0,5m2 per verblijfsruimte -> Voldoet

alle verblijfsruimten zijn voorzien van te openen delen t.b.v. doorspuibaarheid

natuurlijke ventilatievoorzieningen conform NEN1087
0,9dm3/s per m2 verblijfsgebied, min. 7dm3/s;
kamer oppervlakte vereist (dm3/s) aanwezig (dm3/s)
2 13m2 11,7 12,3

installatie dienen minimaal te voldoen aan de eisen bouwbesluit en
de daarin genoemde normen

inbraakwerendheid hang- en sluitwerk conform het Politiekeurmerk
Veilig Wonen® en afdeling 2.15 van het bouwbesluit

woning is 1 brandcompartiment; vluchtweglengte < 30m

maten in het werk controleren



A t e l i e r
O u w e h a n d


UHLENBECKKADE 6, 2313EH LEIDEN
DAKKAPEL VOORGEVEL

GEWIJZIGDE
TOESTAND

AO2210	BLAD 102	1:100
--------	----------	-------

08.07.2022

- renvooi
- bestaande wanden
 - niet dragende scheidingswanden
 - naaldhout
 - hardhout
 - houtachtig plaatmateriaal
 - isolatie

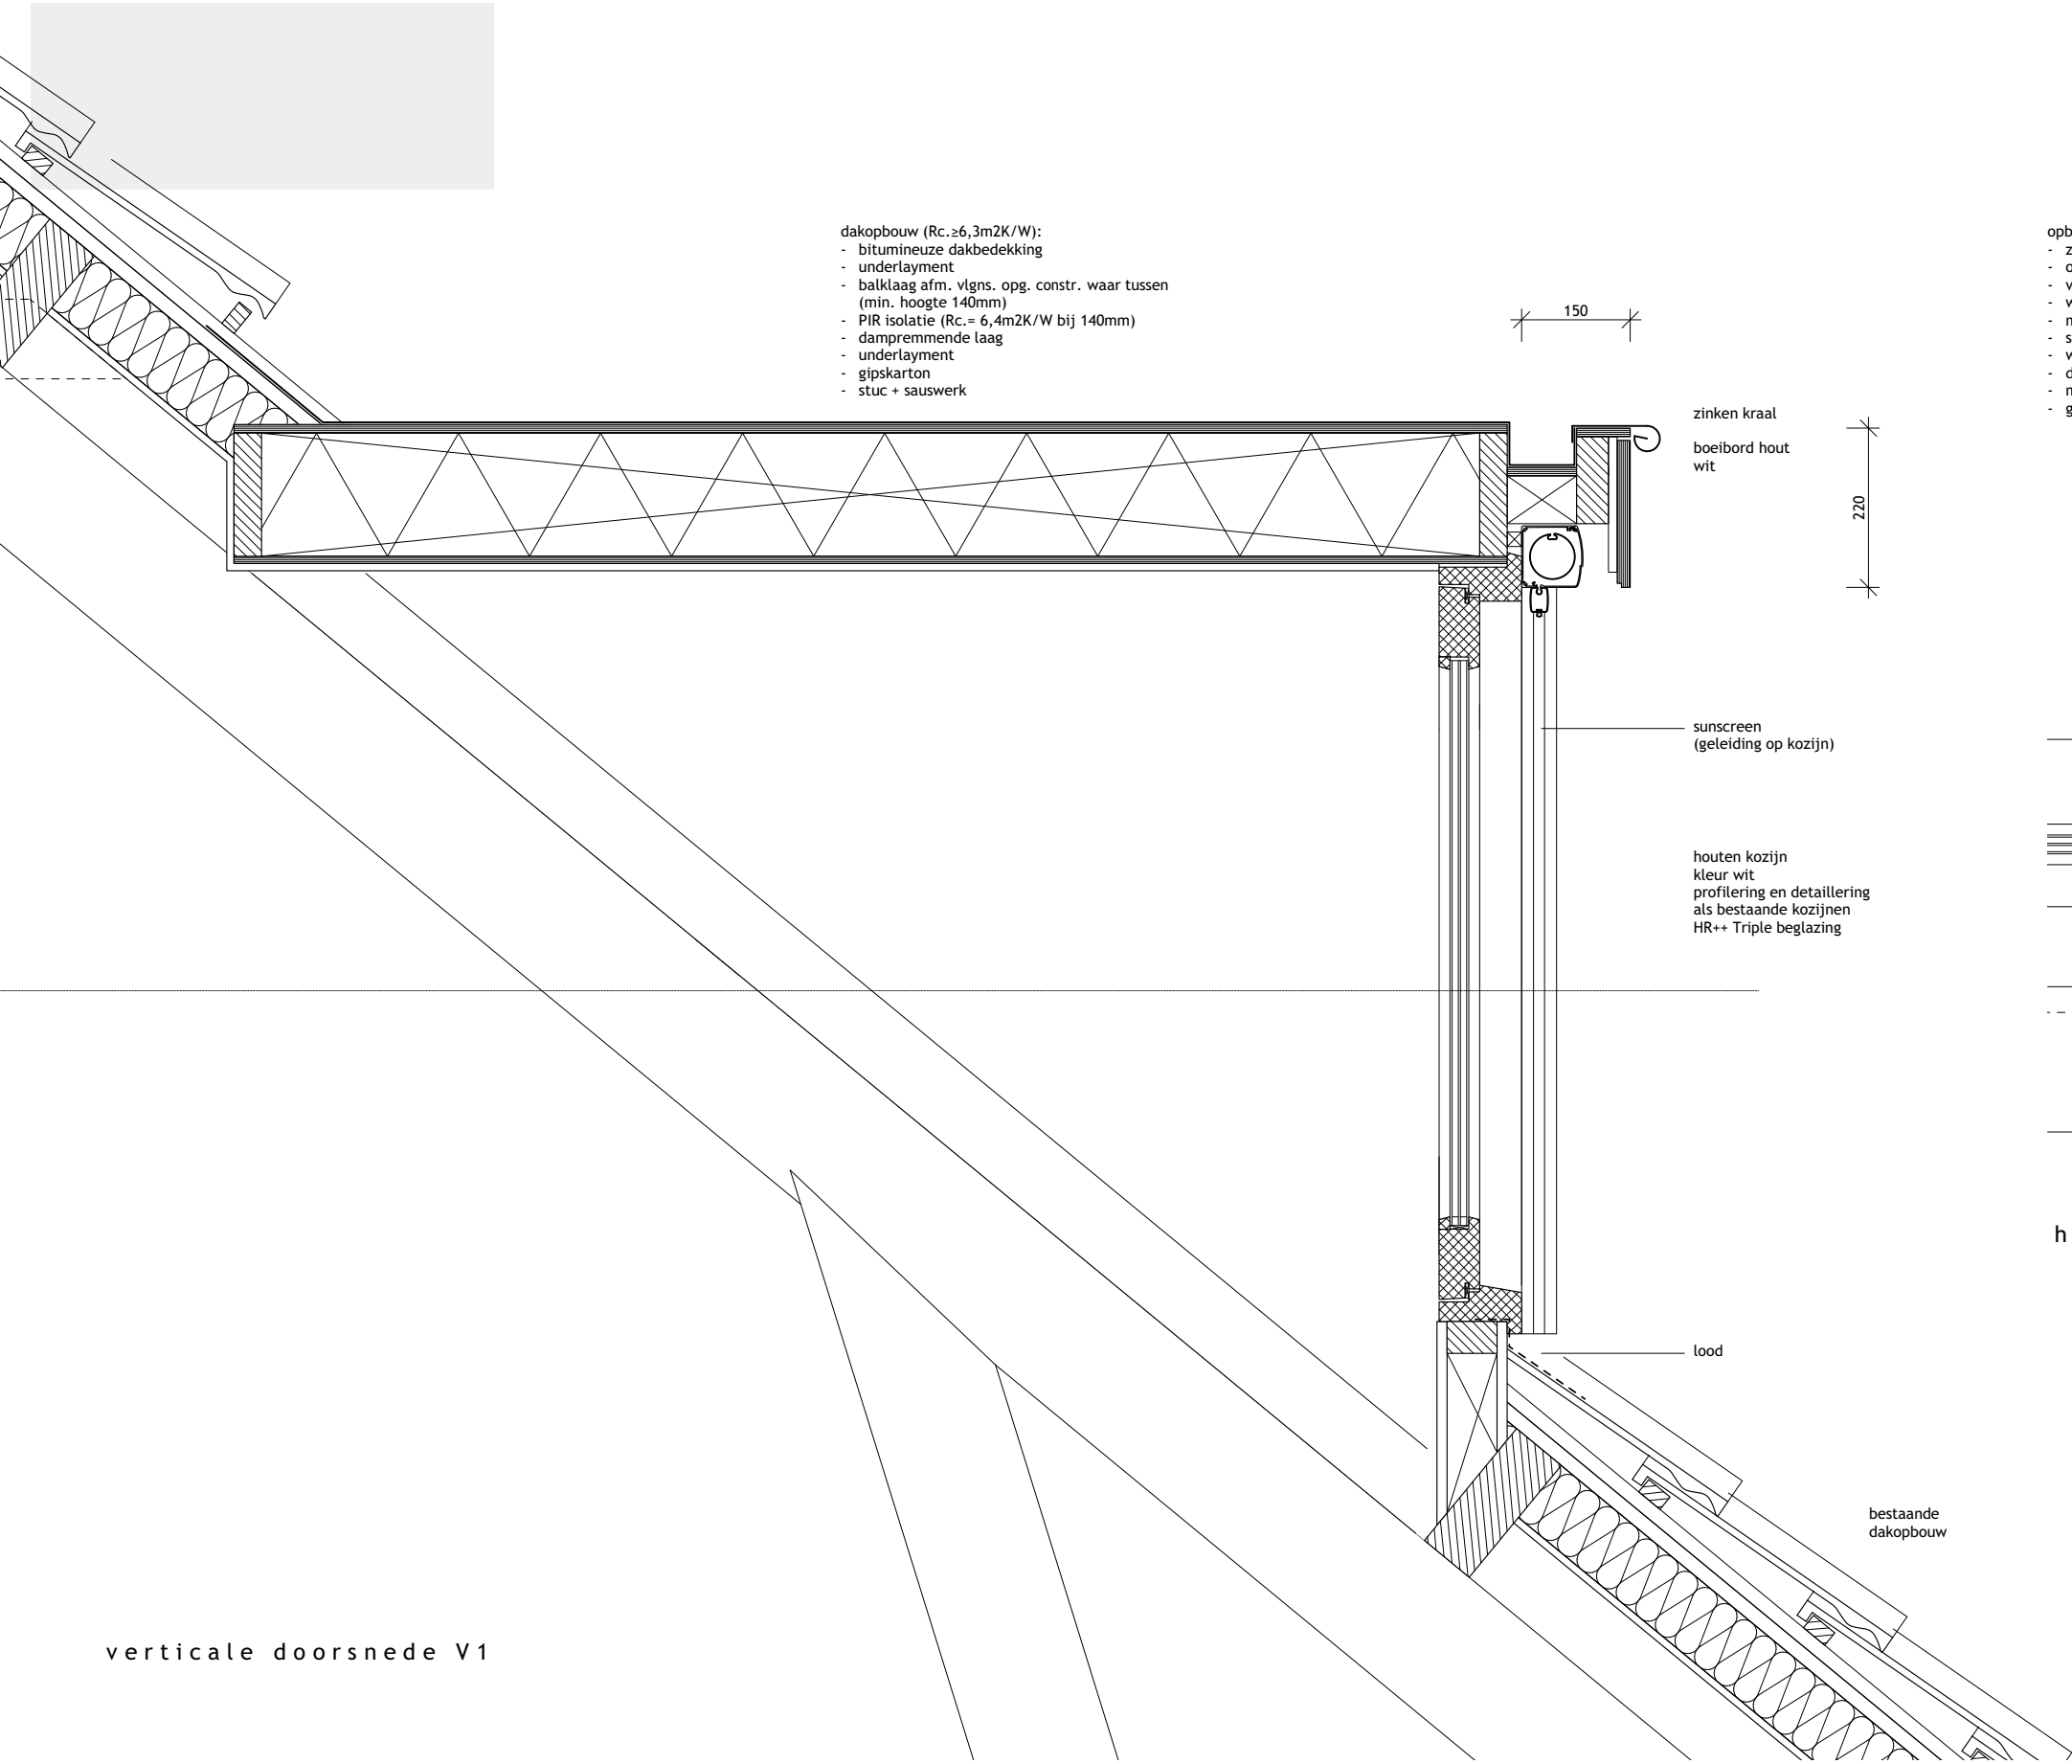

dakopbouw (Rc. $\geq 6,3\text{m}^2\text{K/W}$):

- bitumineuze dakbedekking
- underlayment
- balklaag afm. vlgns. opg. constr. waar tussen (min. hoogte 140mm)
- PIR isolatie (Rc. = $6,4\text{m}^2\text{K/W}$ bij 140mm)
- dampremmende laag
- underlayment
- gipskarton
- stuc + sauserwerk

150

zinken kraal
boeibord hout
wit

220

sunscreen
(geleiding op kozijn)


houten kozijn
kleur wit
profilering en detaillering
als bestaande kozijnen
HR++ Triple beglazing

lood

bestaande
dakopbouw

opbouw wangen dakkapel (Rc. $\geq 4,7\text{m}^2\text{K/W}$):

- zink
- ongeschaafde houten delen
- verduurzaamde ventilerende rachsels
- waterkerende dampdoorlatende folie
- multiplex 12mm
- stijl- en regelwerk 38x120-600mm
- waartussen PIR isolatie
- dampremmende folie
- multiplex 12mm
- gipskarton + stuc

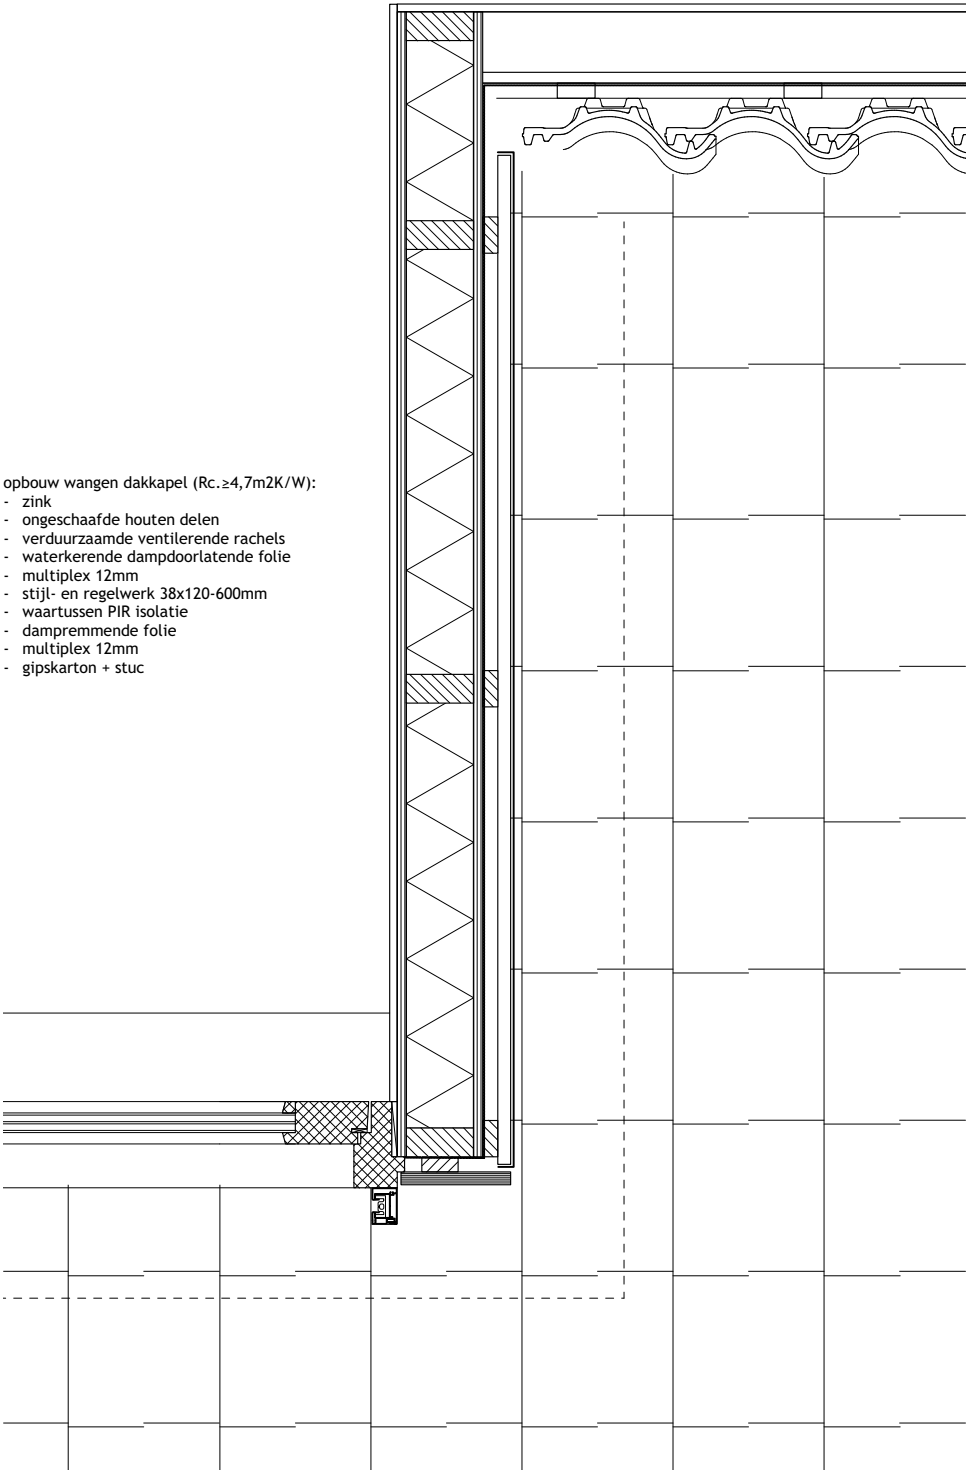

horizontaal detail H1

0 100 200 500mm

A t e l i e r
O u w e h a n d

UHLENBECKKADE 6, 2313EH LEIDEN
DAKKAPEL VOORGEVEL

DETAILS
GEWIJZIGDE TOESTAND

A02210

BLAD 103

1:10

08.07.2022