

BU RO **WINTERS**

situatie
ontwerp



1301 V01

locatie
tekening

Swalm 1, Deurne
situatie
ontwerp


Vergunningsaanvraag
renovatie woning

schaal
formaat
datum
wijziging


1:100
A3
21-07-2022
-

BURO
WINTERS

plattegrond
ontwerp

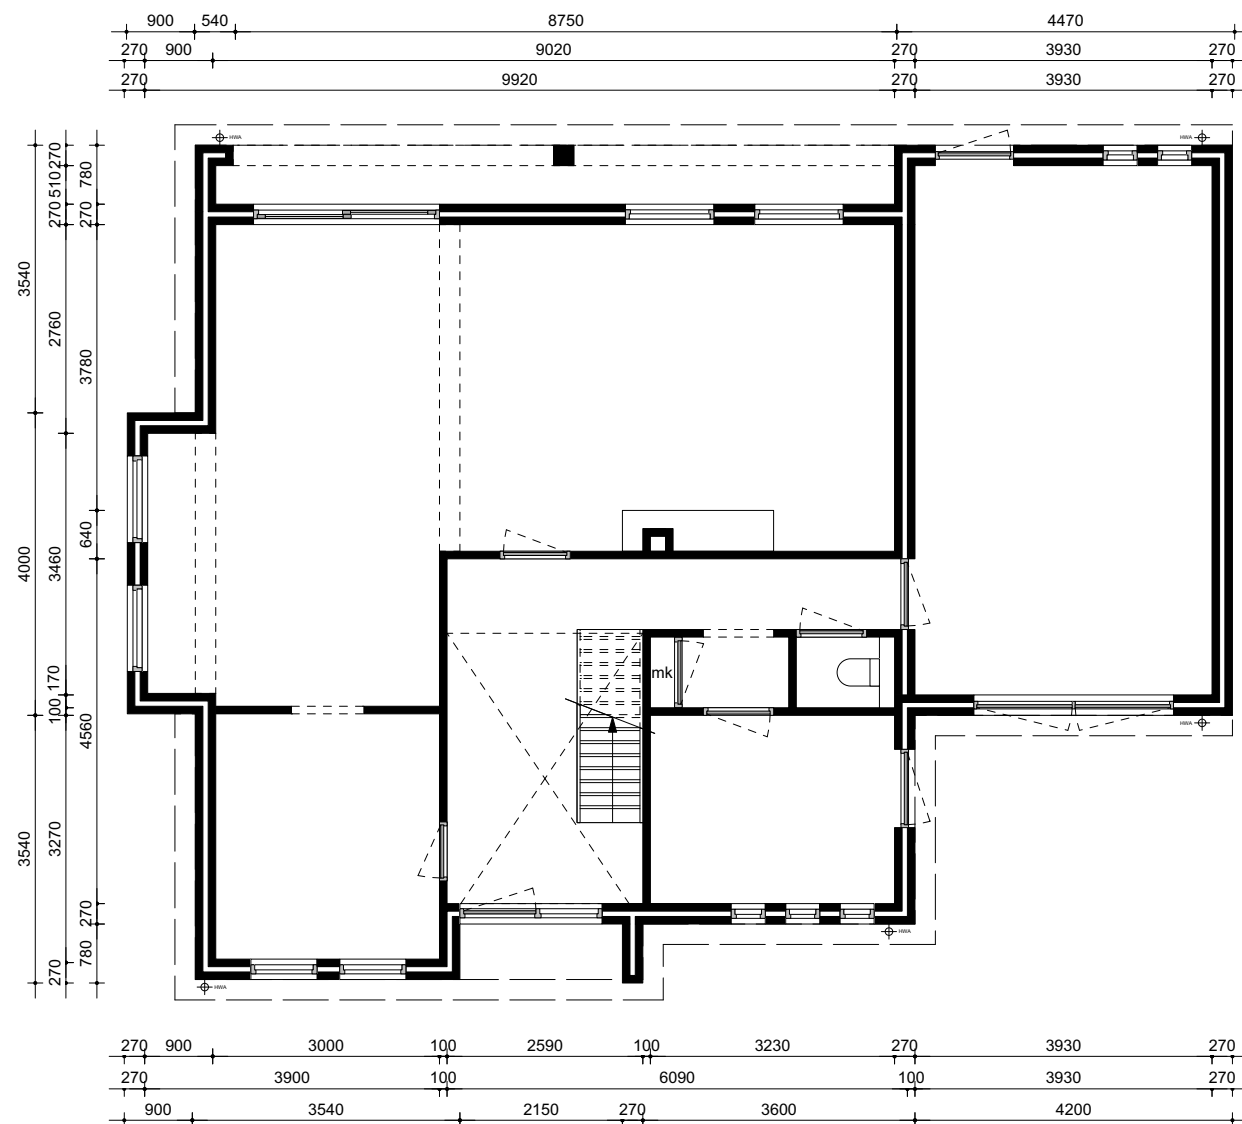

plattegrond bestaand

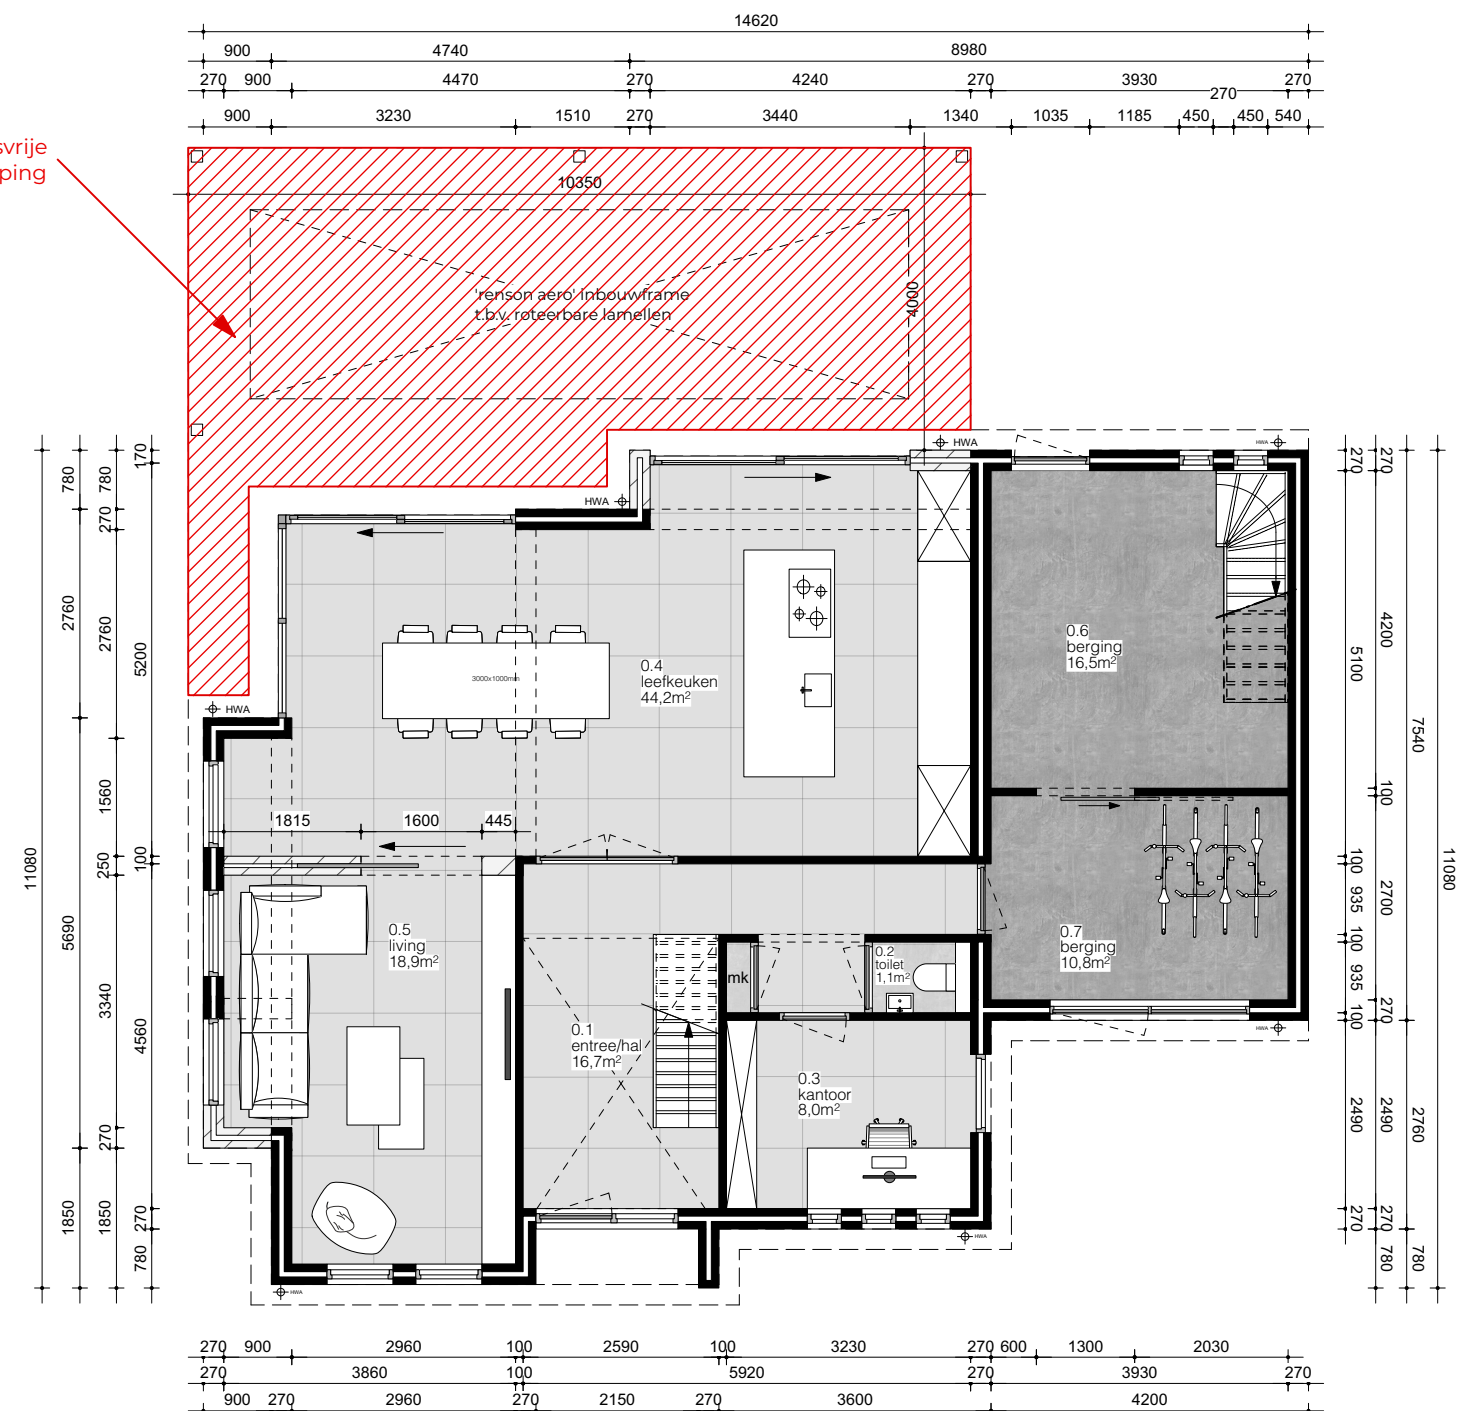

plattegrond nieuw

1301

V02

locatie
tekening

Swalm 1, Deurne
plattegrond
bestaand - nieuw

Vergunningsaanvraag

renovatie woning

schaal	1:100
formaat	A3
datum	21-07-2022
wijziging	-


RUBIN WINTERS

plattegrond

bouwkundige wijzigingen

bouwkundige werkzaamheden:

- volledige vloer begane grond(woning)
vernieuwen en voorzien van isolatie
- volledige vloer begane grond
voorzien van vloerverwarming
(vloerverdelers in berging plaatsen)
- warmtepomp (voorstel installateur)
- nieuwe houten kozijnen RAL 9010
bestaande houten kozijnen RAL 9010
- constructieve wijzigingen volgens
opgave constructeur

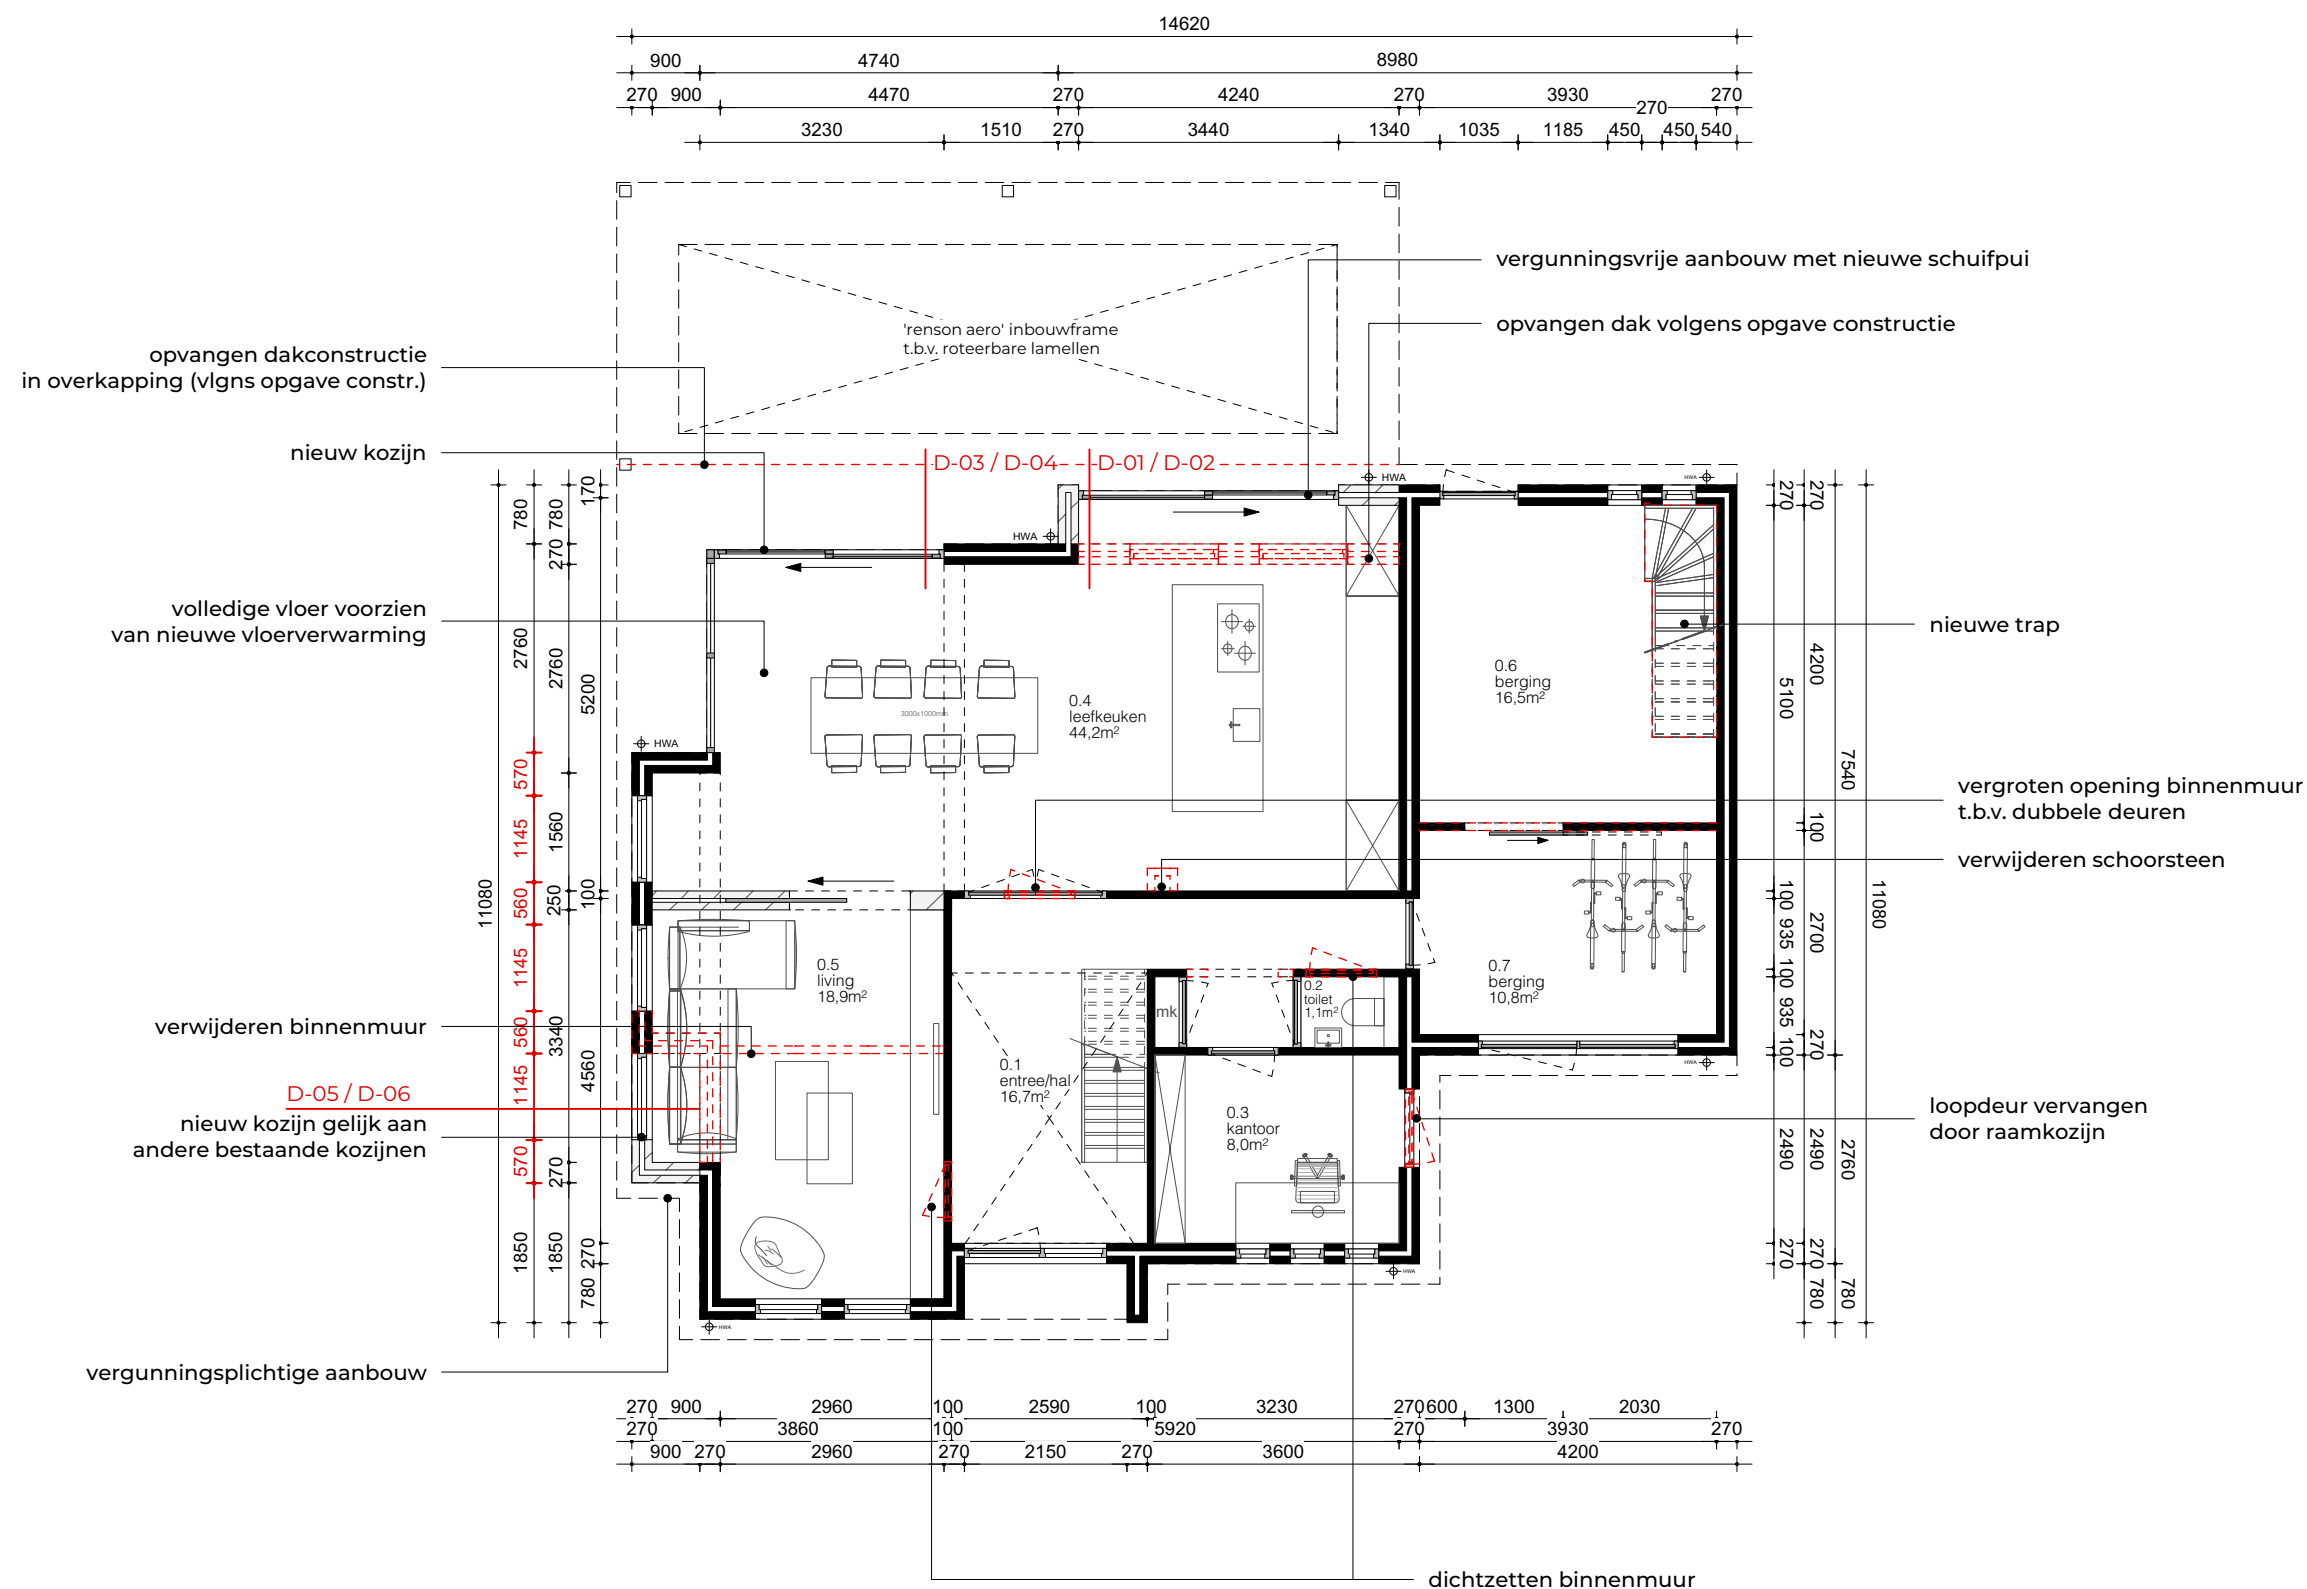

1301 V03

Vergunningsaanvraag

locatie	Swalm 1, Deurne
tekening	plattegrond bouwkundige wijzigingen

schaal	1:100
formaat	A3
datum	21-07-2022
wijziging	-

BU
RO
WINTERS

gevelaanzichten
voorgevel



VOORGEVEL - BESTAAND




VOORGEVEL - NIEUW


1301 V04		Vergunningsaanvraag renovatie woning	
locatie	Swalm 1, Deurne	schaal	1:100
tekening	gevelaanzichten voorgevel	formaat	A3
		datum	21-07-2022
		wijziging	-

BU
RO
WINTERS

gevelaanzichten
linker- en rechterzijgevel

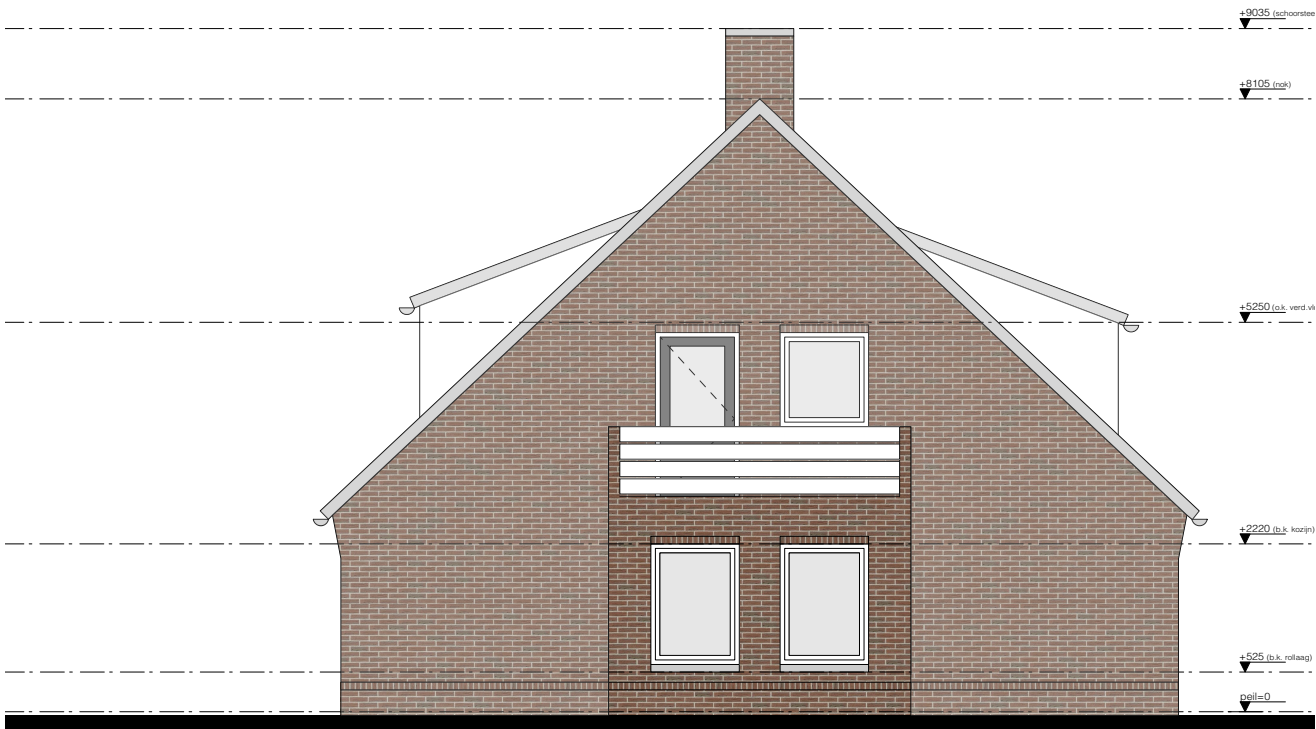

LINKER ZIJGEVEL - BESTAAND

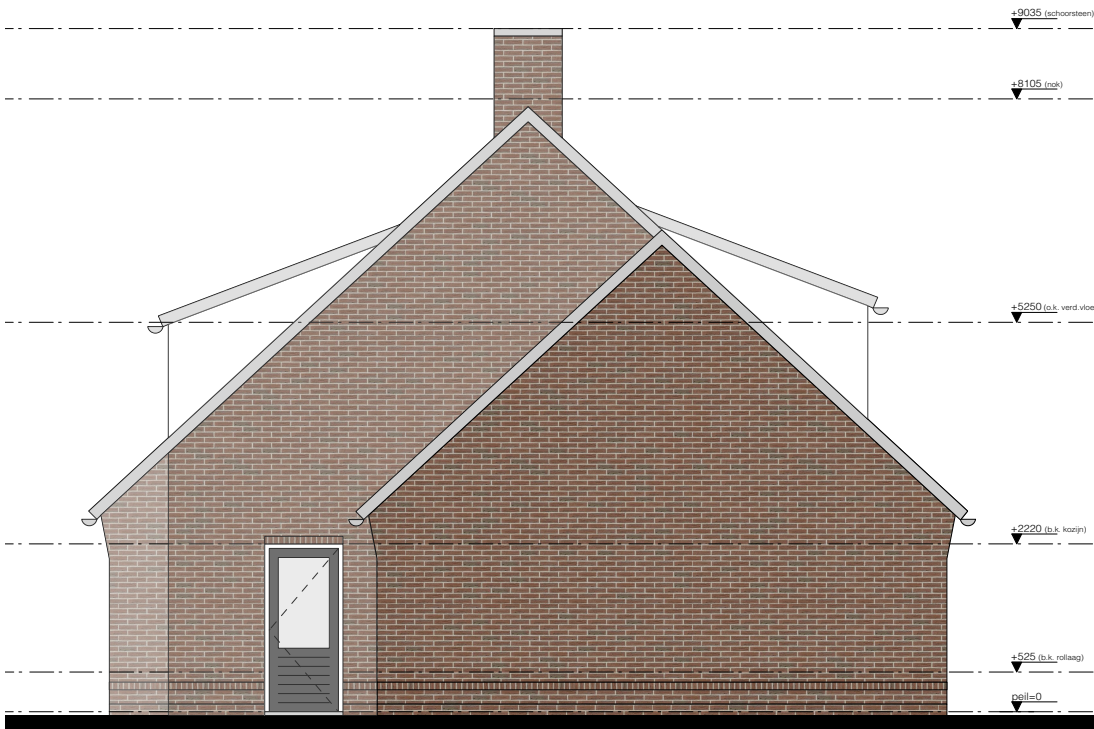

RECHTER ZIJGEVEL - BESTAAND



LINKER ZIJGEVEL - NIEUW



RECHTER ZIJGEVEL - NIEUW

1301

V05

Vergunningsaanvraag
renovatie woning

locatie
tekening

Swalm 1, Deurne
gevelaanzichten
linker- en rechterzijgevel

schaal
formaat
datum
wijziging


1:100
A3
21-07-2022
-

BU
RO
WINTERS

gevelaanzichten
linker- en rechterzijgevel



ACHTERGEVEL - BESTAAND

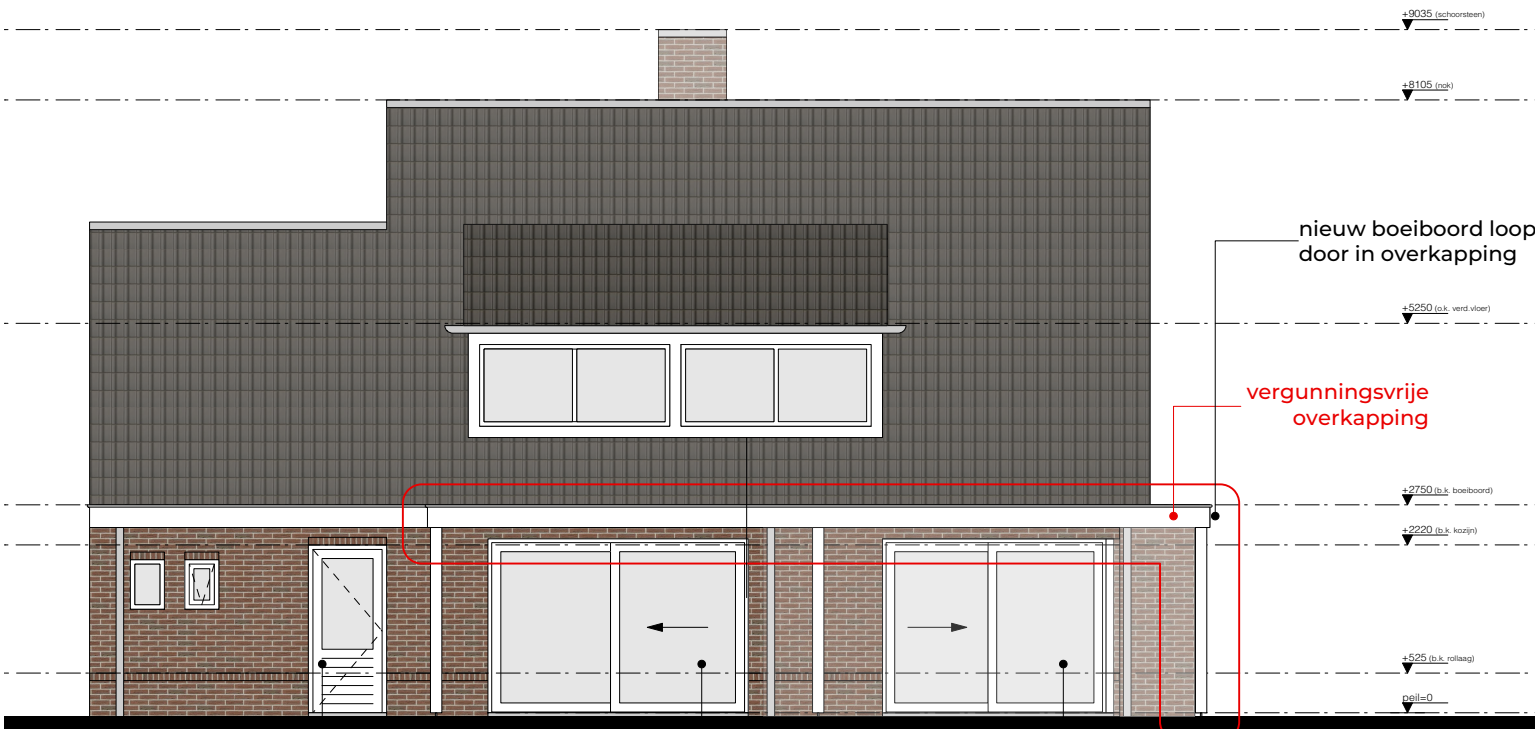

ACHTERGEVEL - NIEUW

alle kozijnen voorzien
van RAL 9010

nieuwe gevel met
nieuwe schuifpui

nieuwe schuifpui

nieuw boeiboord loopt
door in overkapping

vergunningsvrije
overkapping

1301 V06

locatie
tekening

Swalm 1, Deurne
gevelaanzichten
achtergevel




Vergunningsaanvraag
renovatie woning

schaal
formaat
datum
wijziging


1:100
A3
21-07-2022
-

BURO
WINTERS

doorsnede
bestaand - nieuw

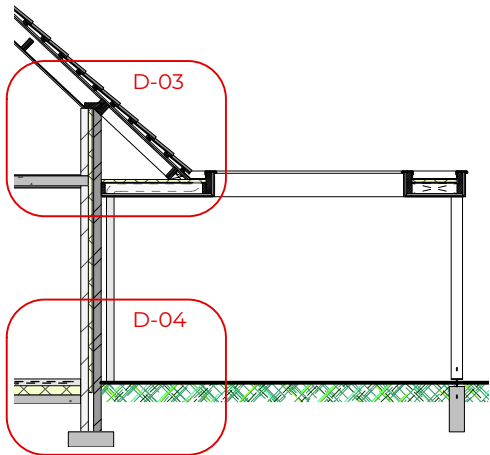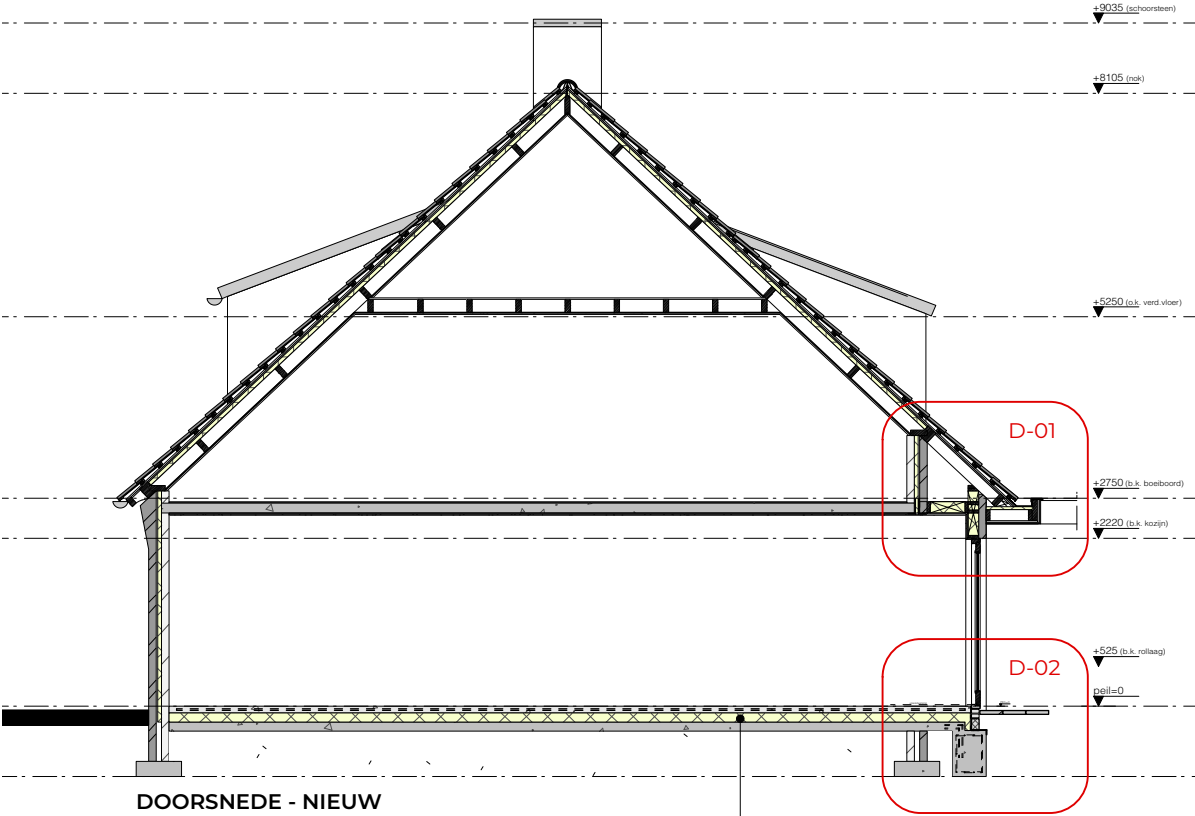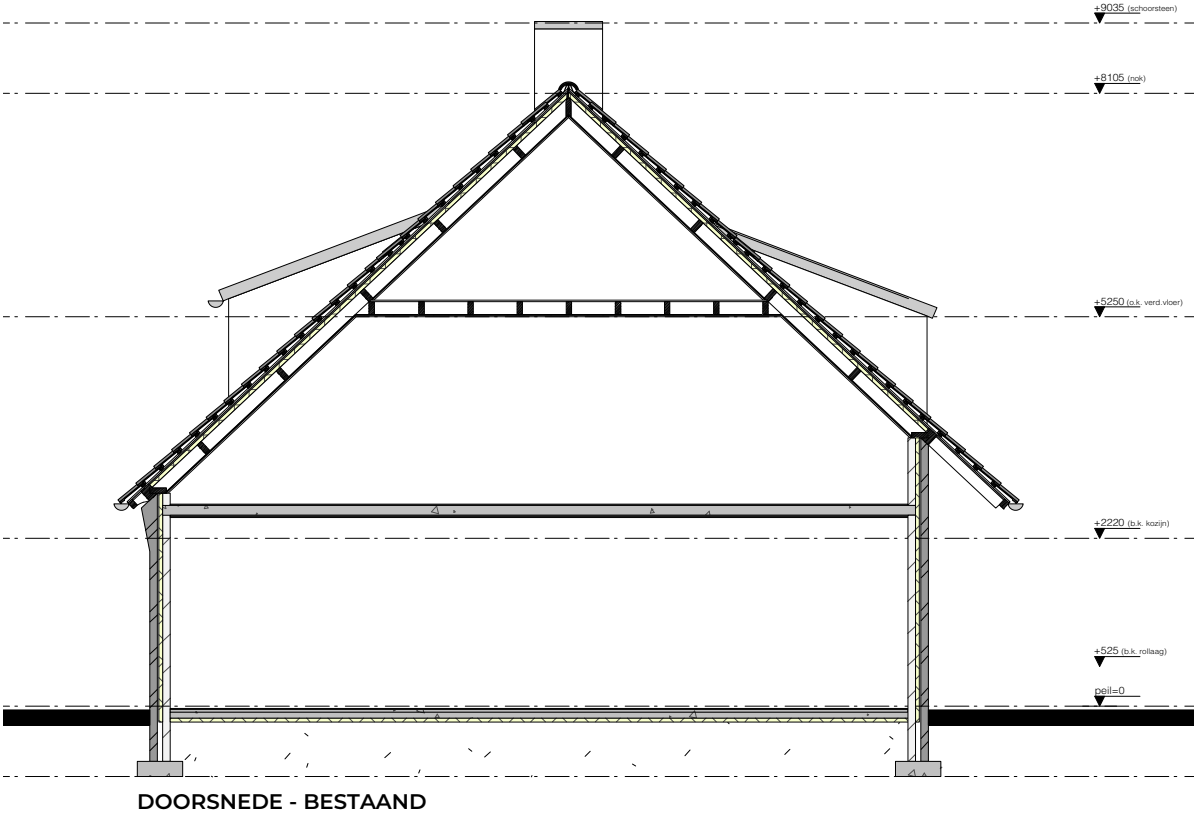

DOORSNEDE T.P.V. OVERKAPPING

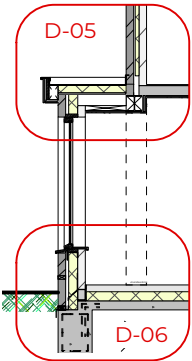

DOORSNEDE T.P.V. RAAMKOZIJN ZIJGEVEL

1301 V07

locatie
tekening

Swalm 1, Deurne
doorsnede
bestaand - nieuw


Vergunningsaanvraag
renovatie woning

schaal
formaat
datum
wijziging

1:100
A3
21-07-2022
-

BU
RO
WINTERS

details
D-01

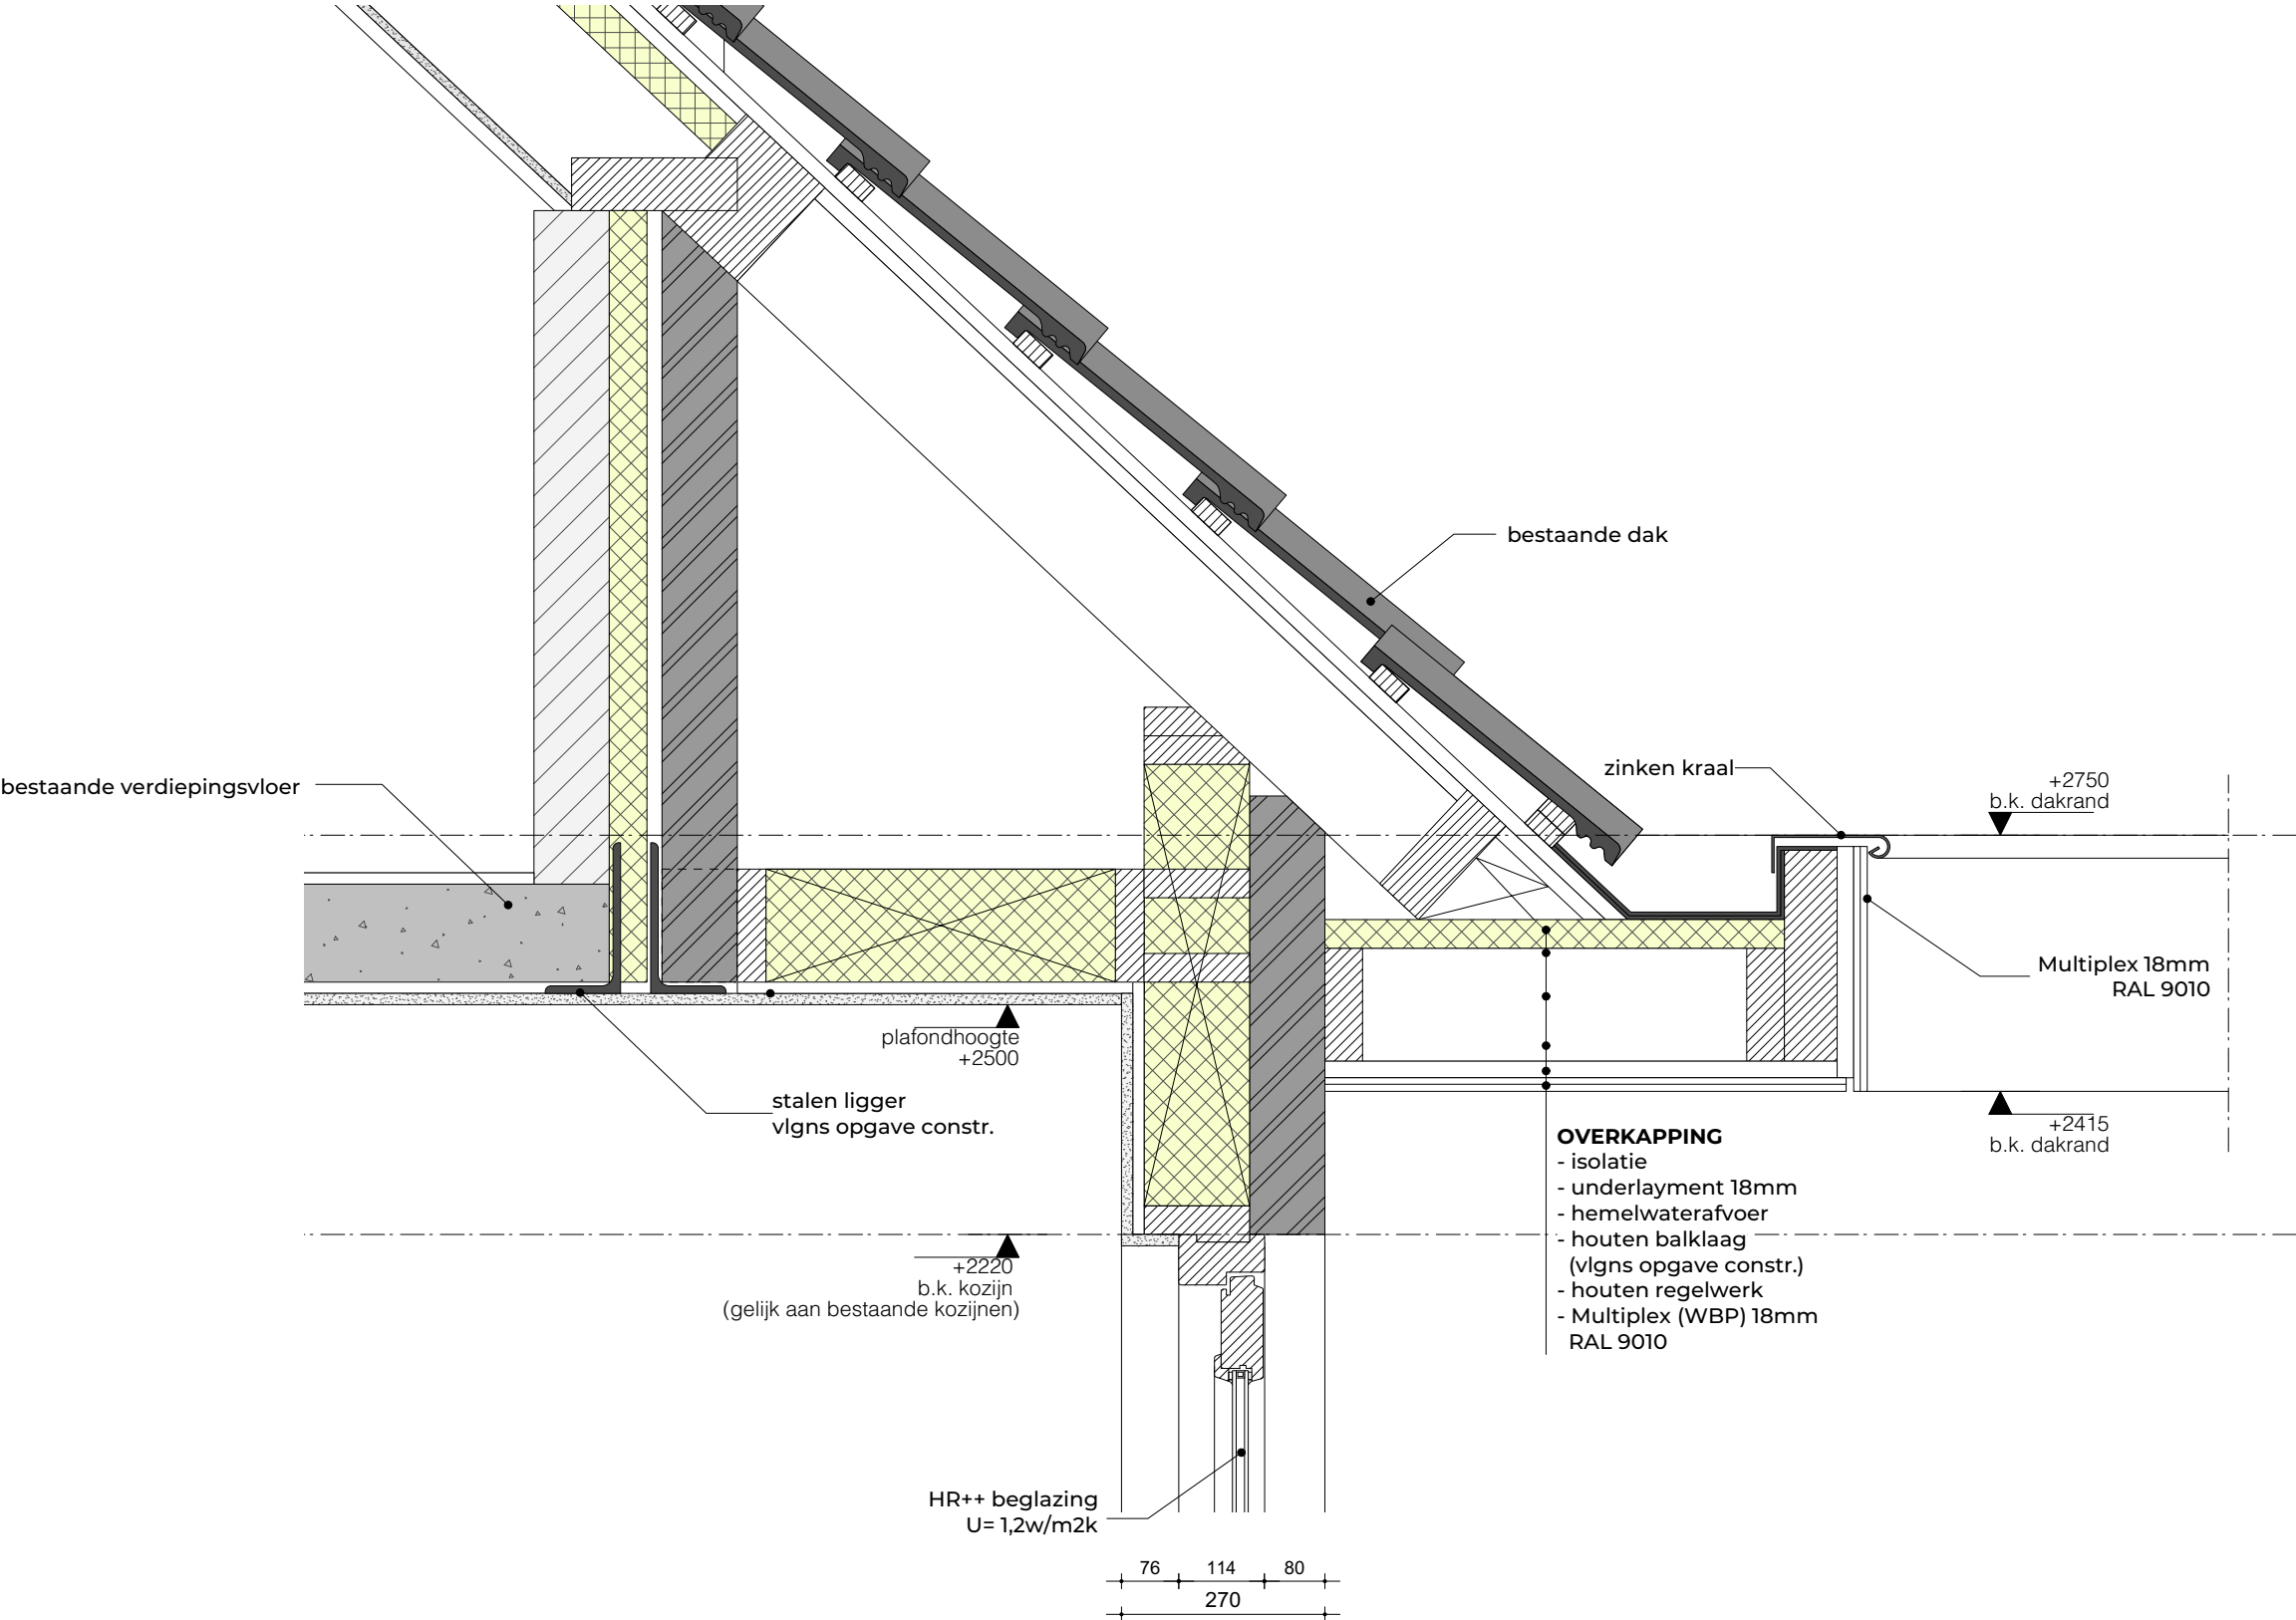

1301 V08

Vergunningsaanvraag
renovatie woning

locatie
tekening


Swalm 1, Deurne
details
D-01

schaal
formaat
datum
wijziging

1:10
A3
21-07-2022
-

BU
RO
WINTERS


details
D-02

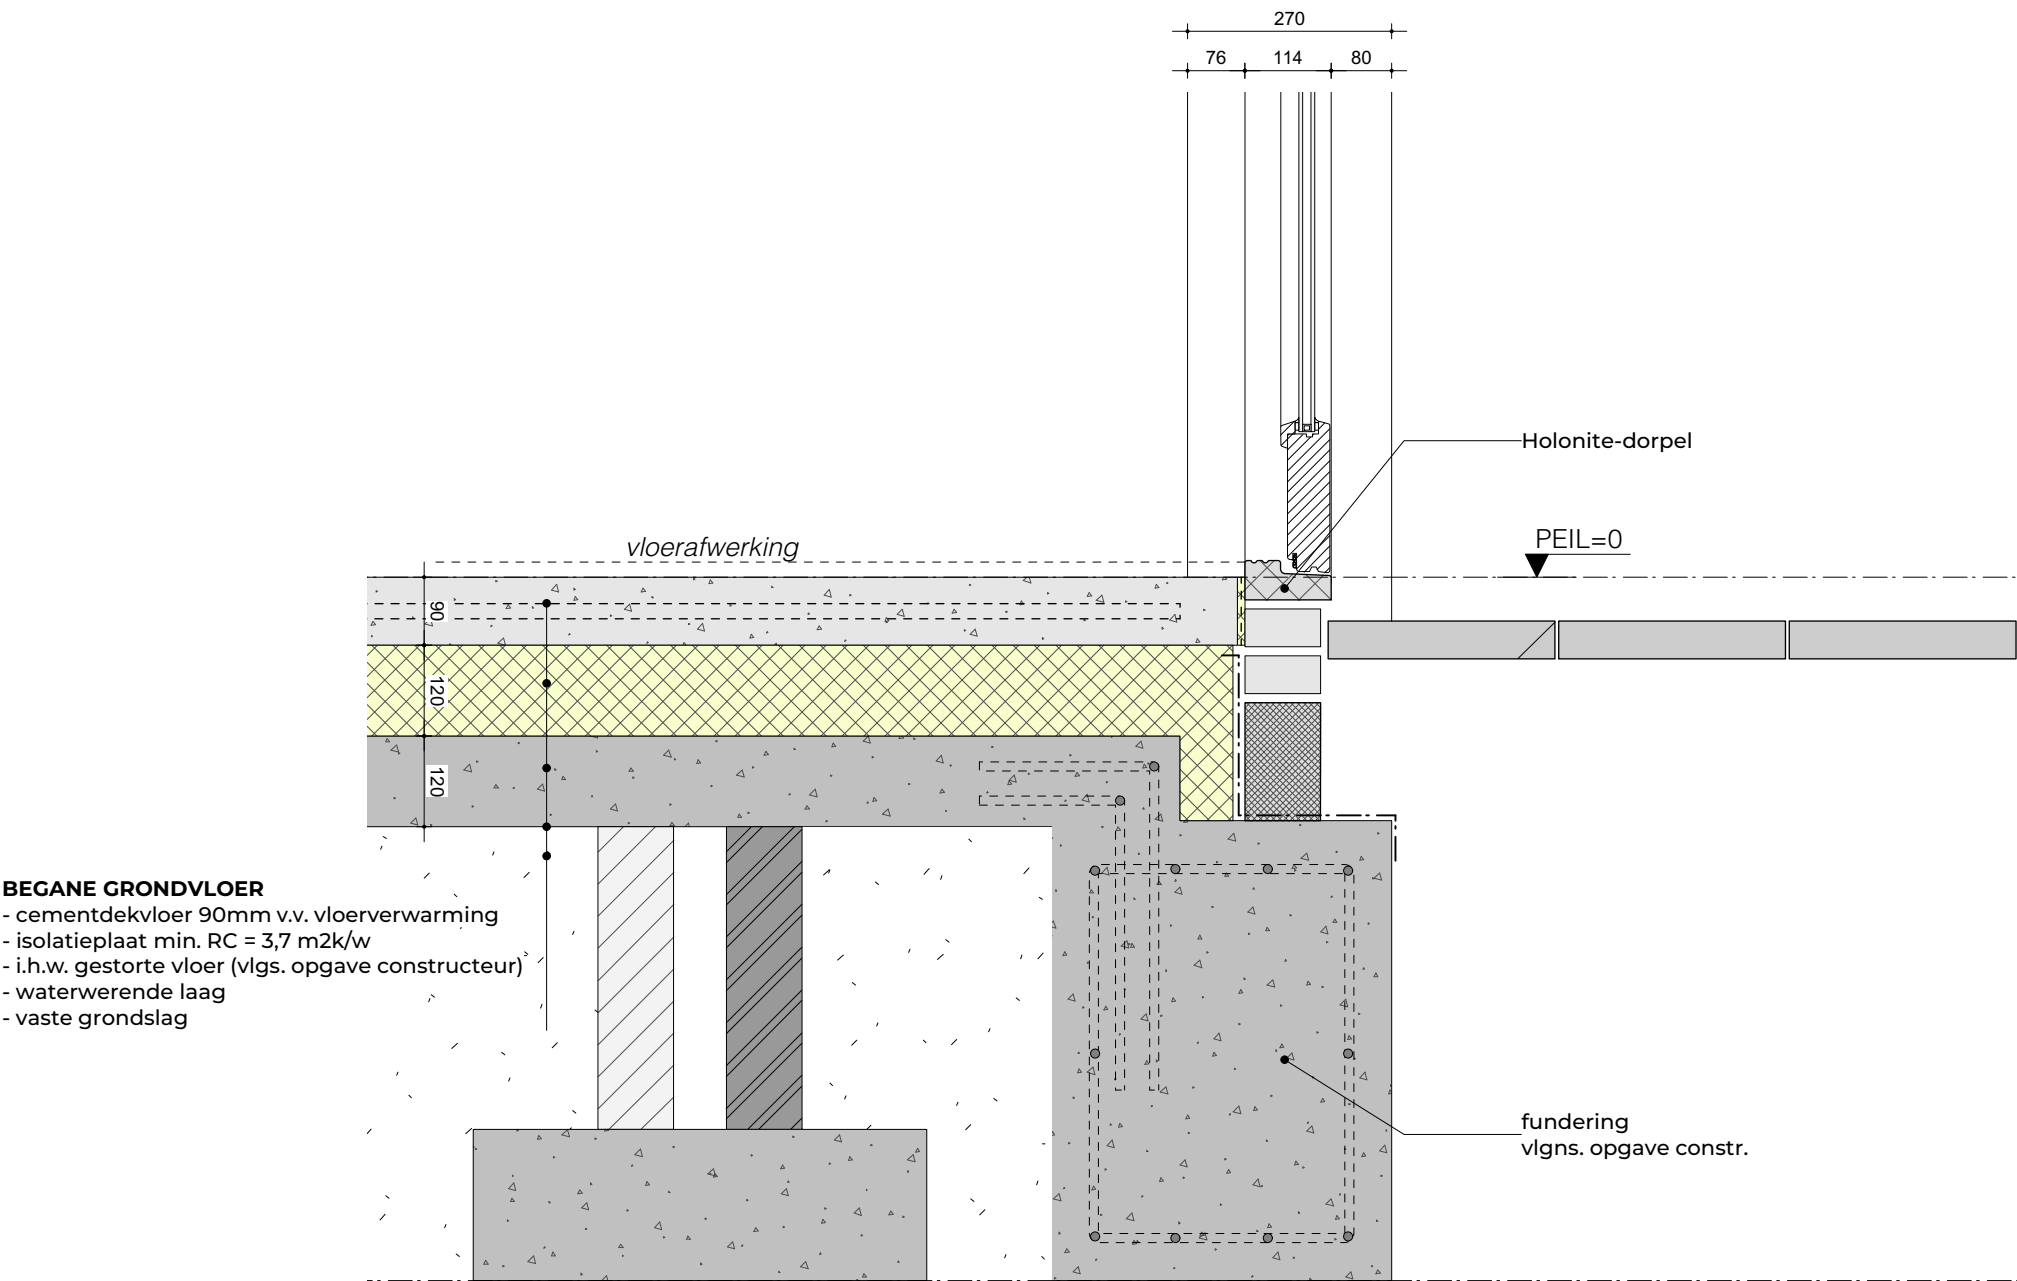

1301	V09	Vergunningsaanvraag renovatie woning	
locatie	Swalm 1, Deurne	schaal	1:10
tekening	details	formaat	A3
	D-02	datum	21-07-2022
		wijziging	-

BU
RO
WINTERS

details
D-03 + D-04

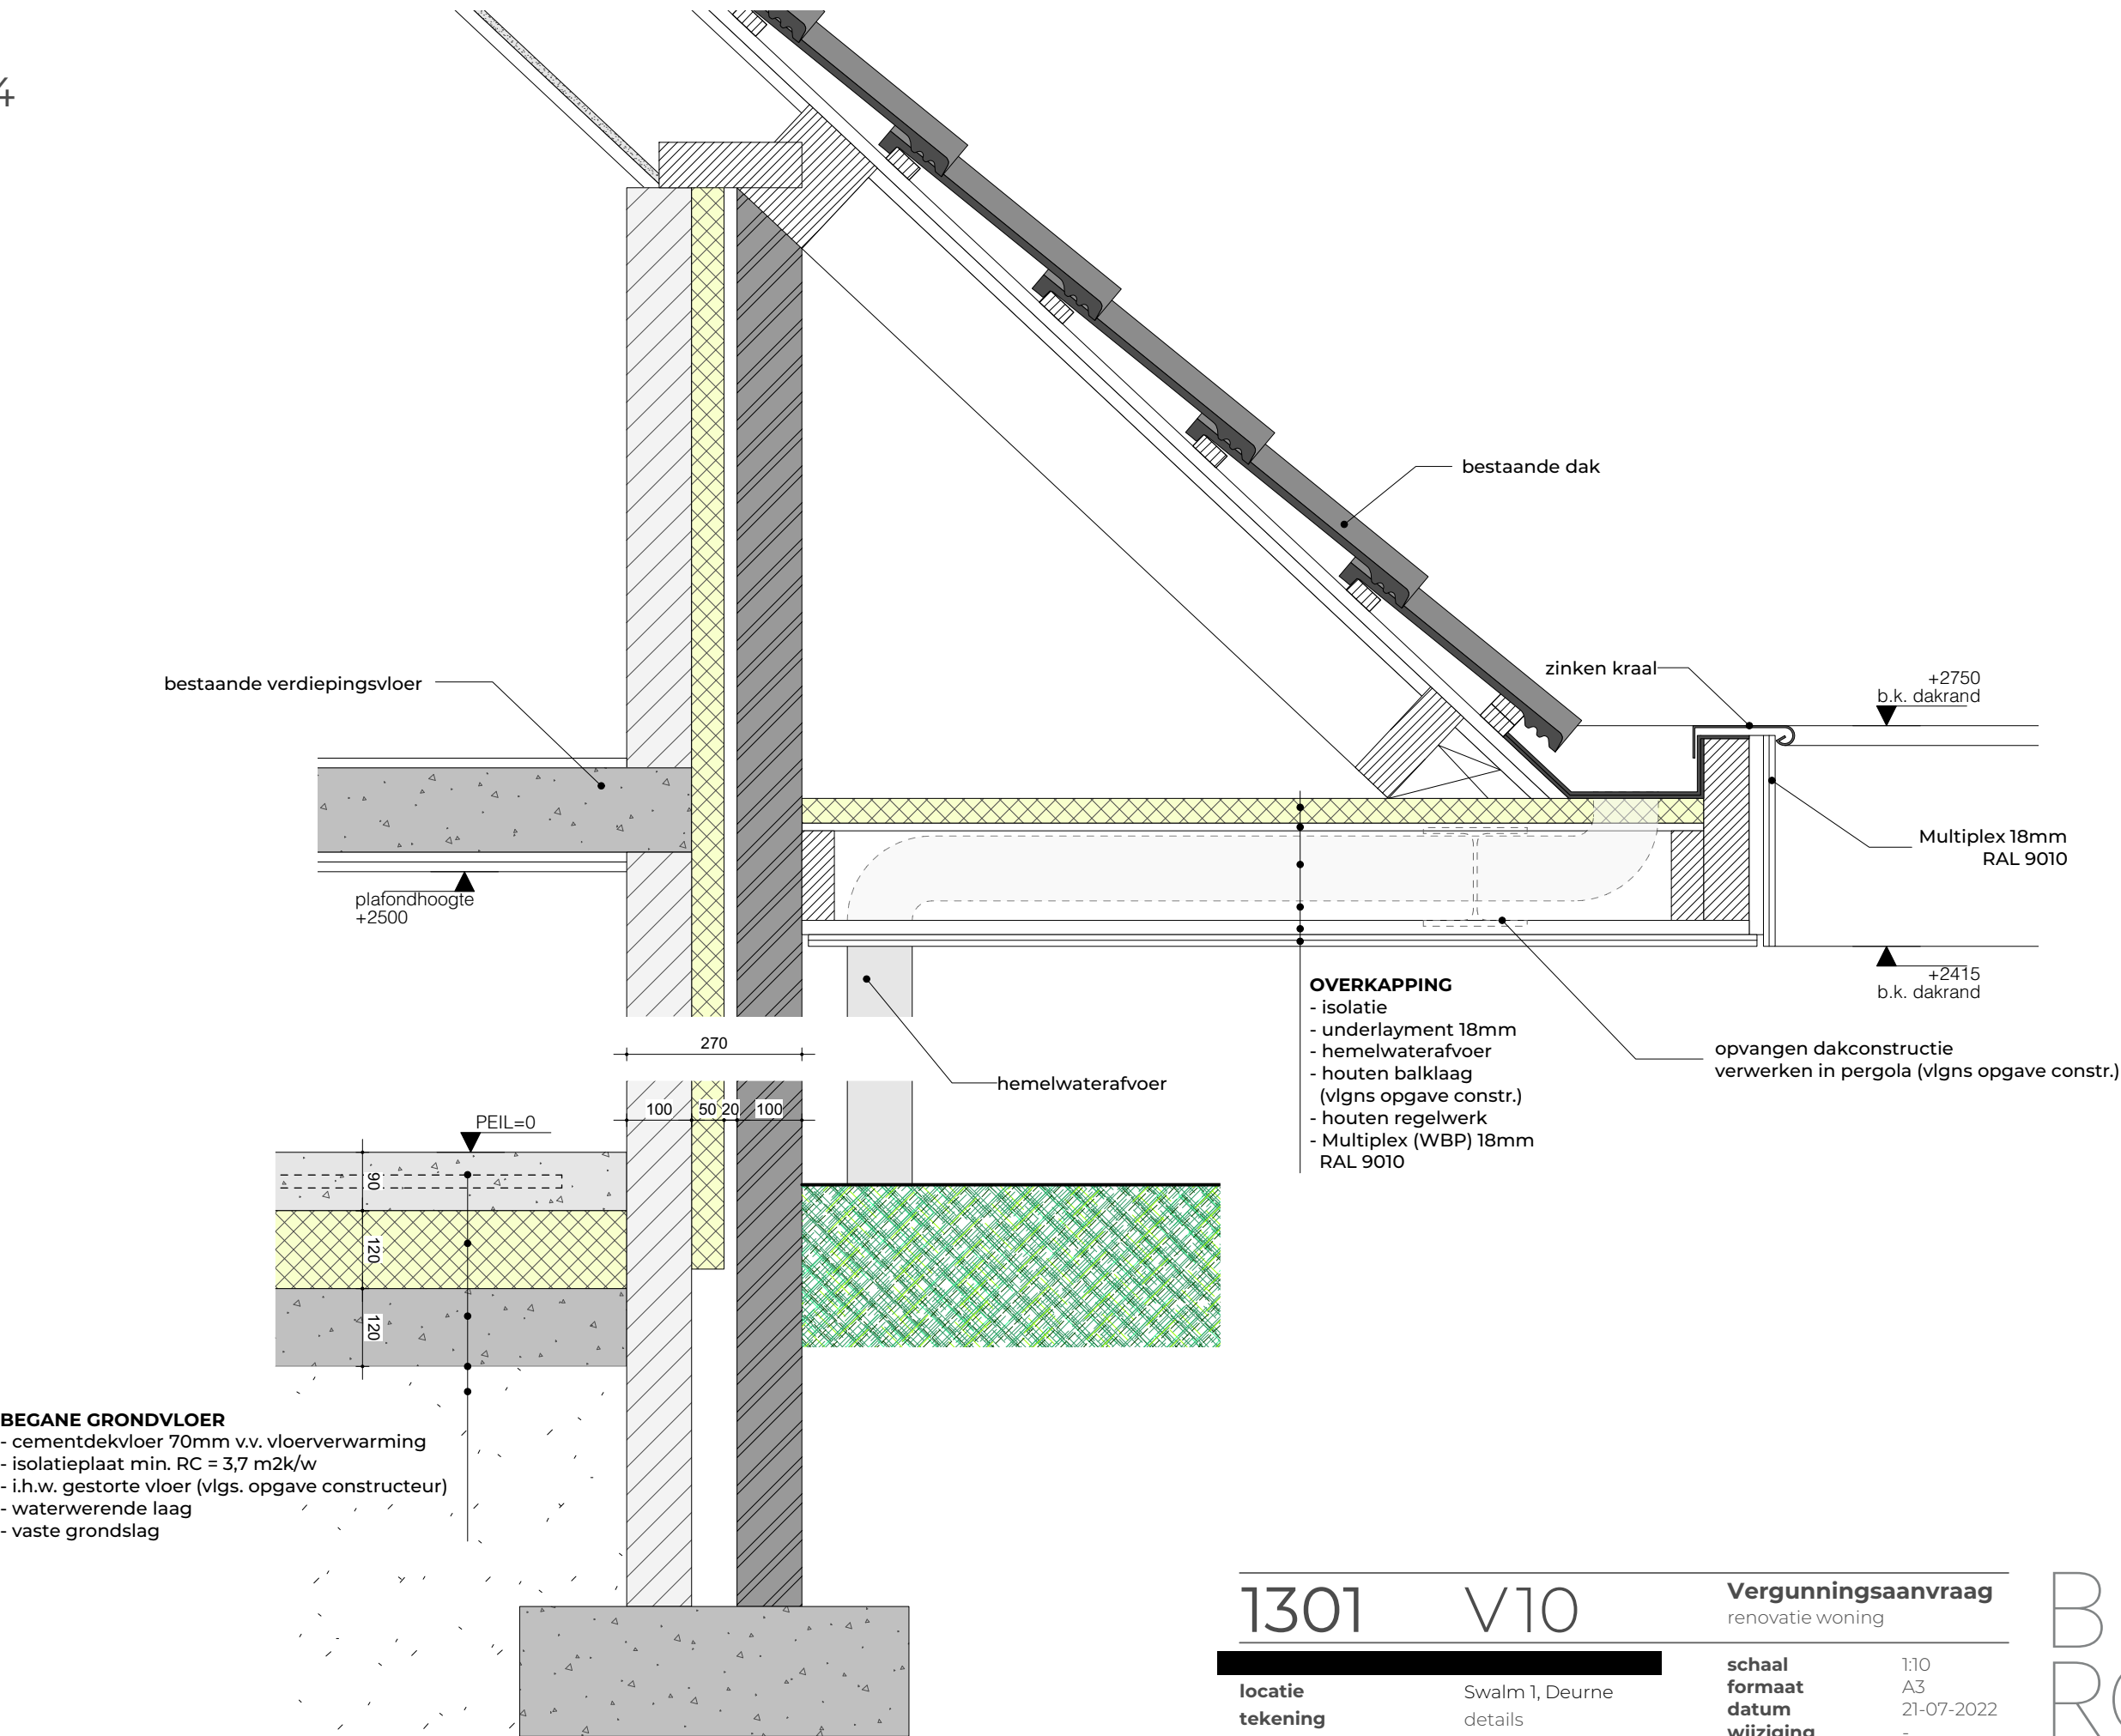

1301 V10

locatie
tekening

Swalm 1, Deurne
details
D-03


Vergunningsaanvraag
renovatie woning

schaal
formaat
datum
wijziging

1:10
A3
21-07-2022
-

BURO
WINTERS

details
D-05 + D-06

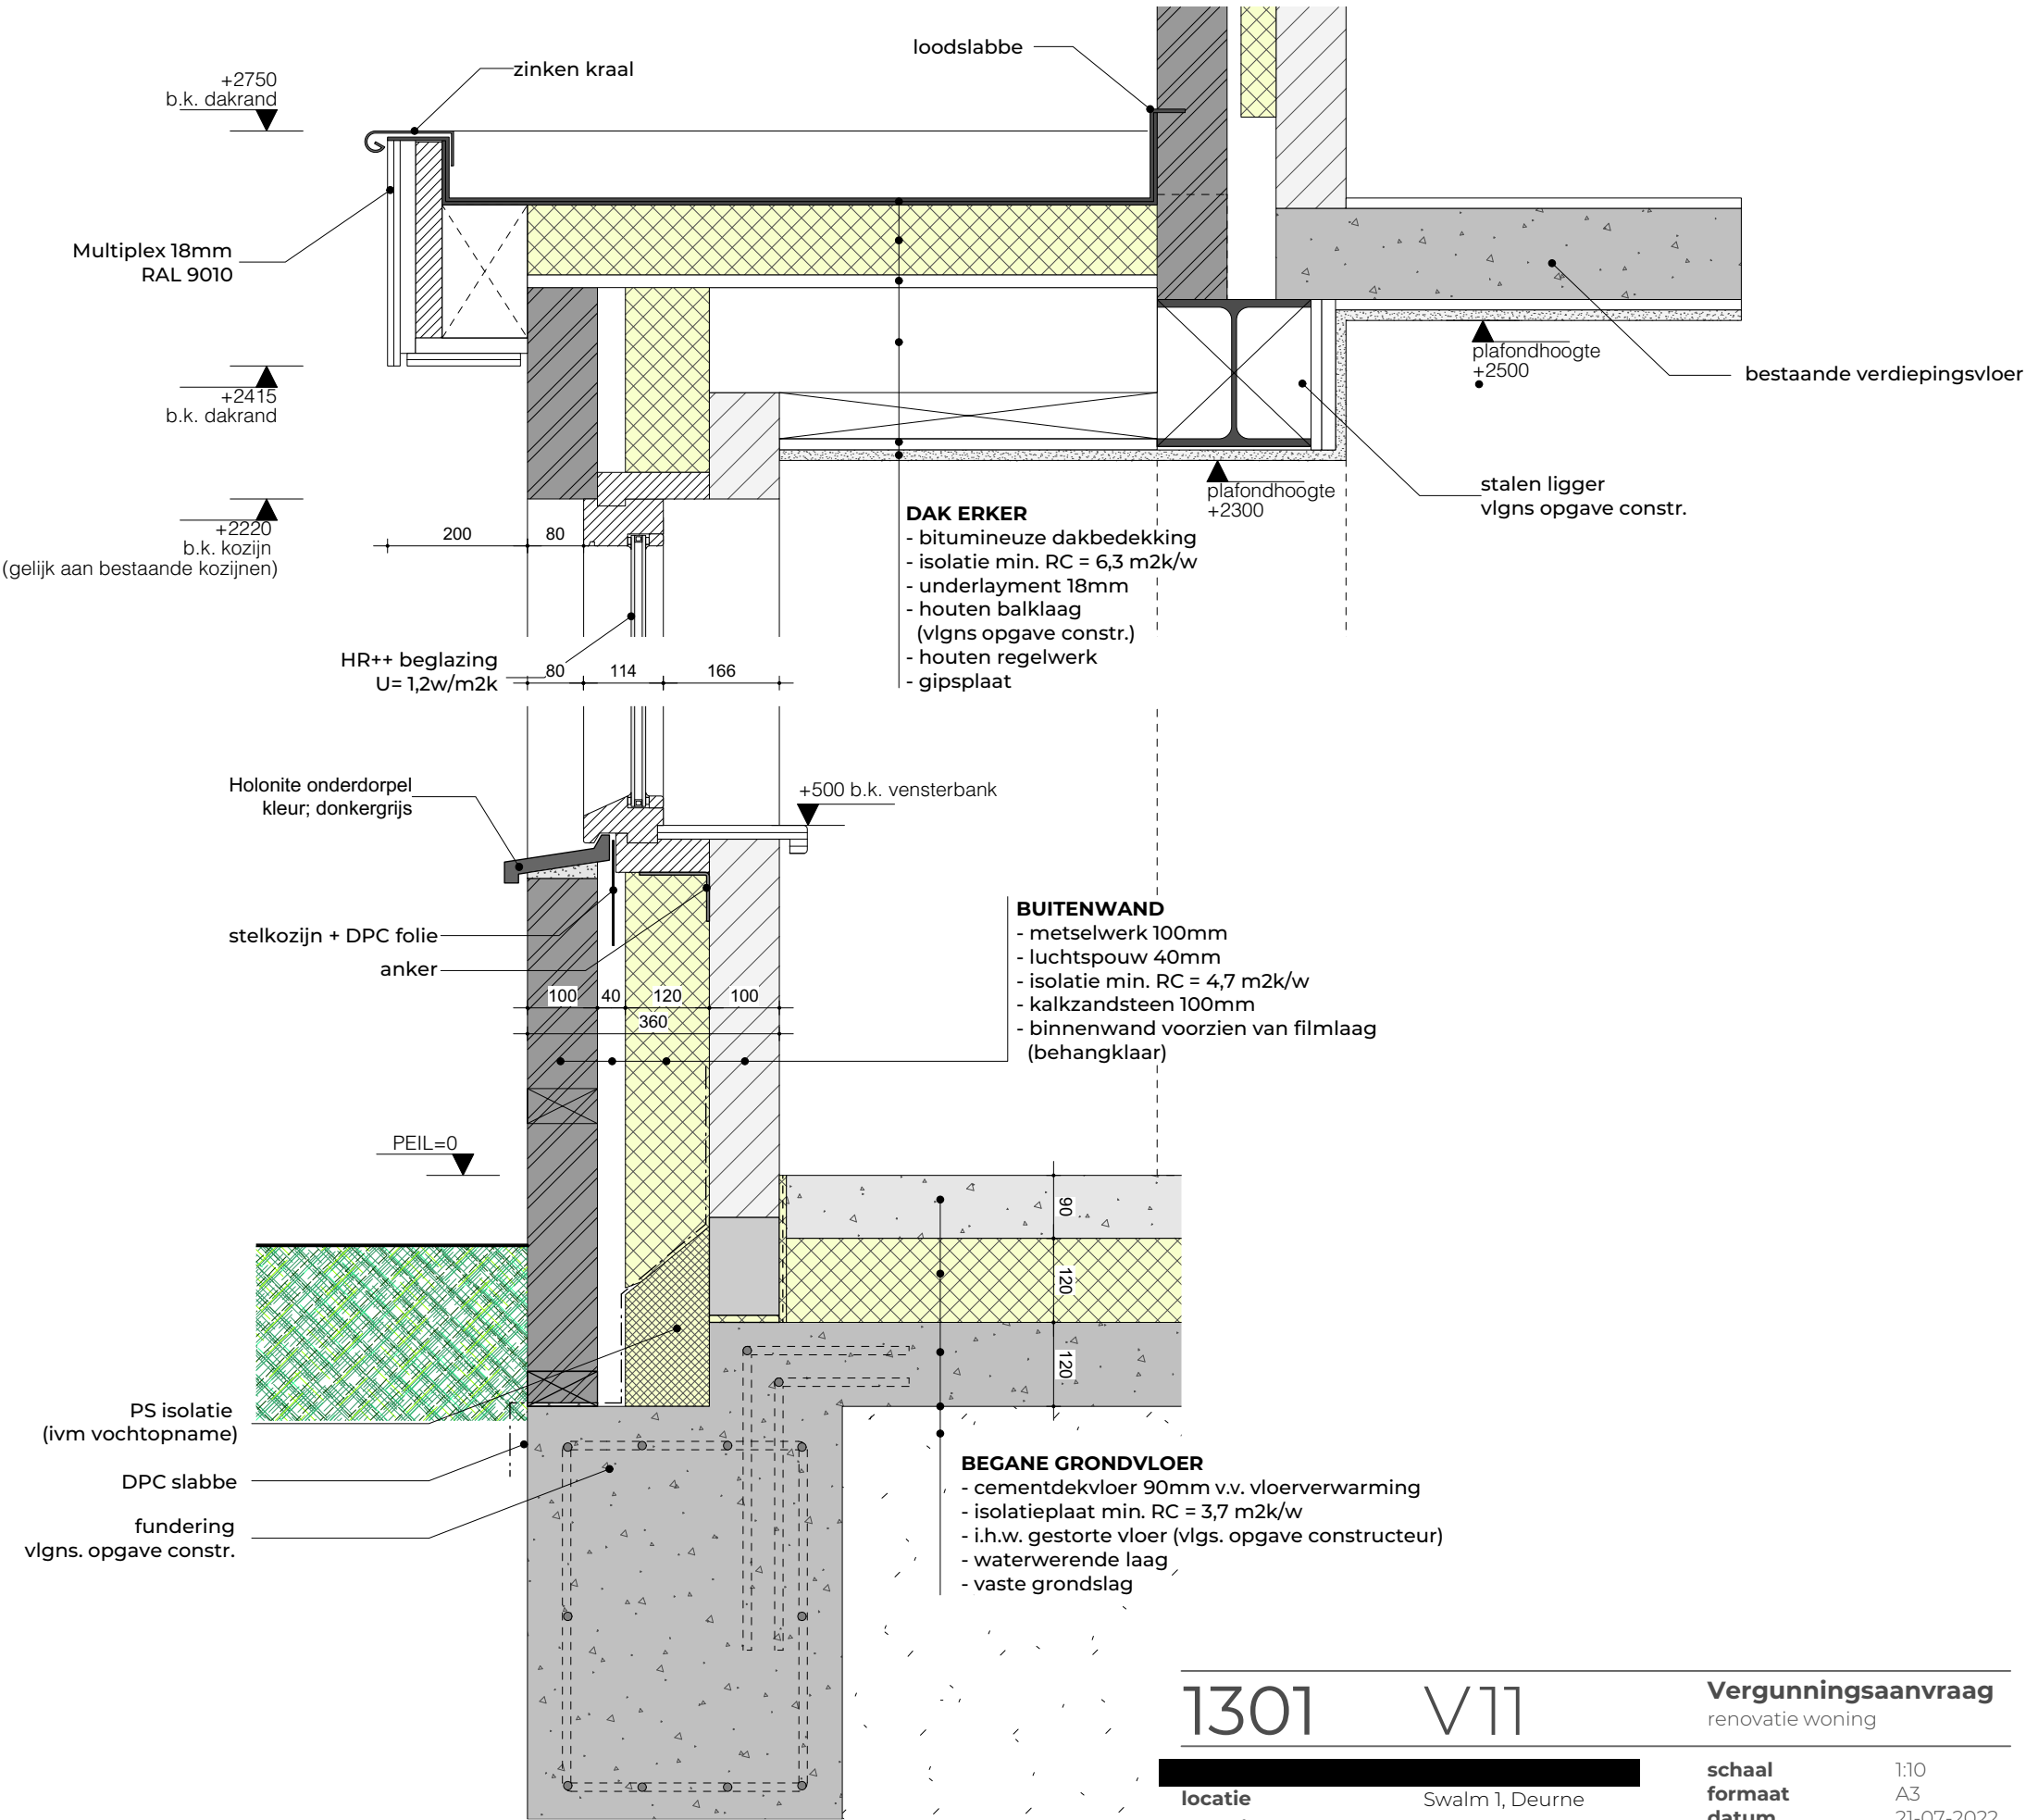

1301 V11

locatie
tekening

Swalm 1, Deurne
details
D-03

Vergunningsaanvraag
renovatie woning

schaal
formaat
datum
wijziging

1:10
A3
21-07-2022
-

BURO
WINTERS