


Bestaande situatie



Nieuwe situatie

wijz.:                      datum:                      betreft:

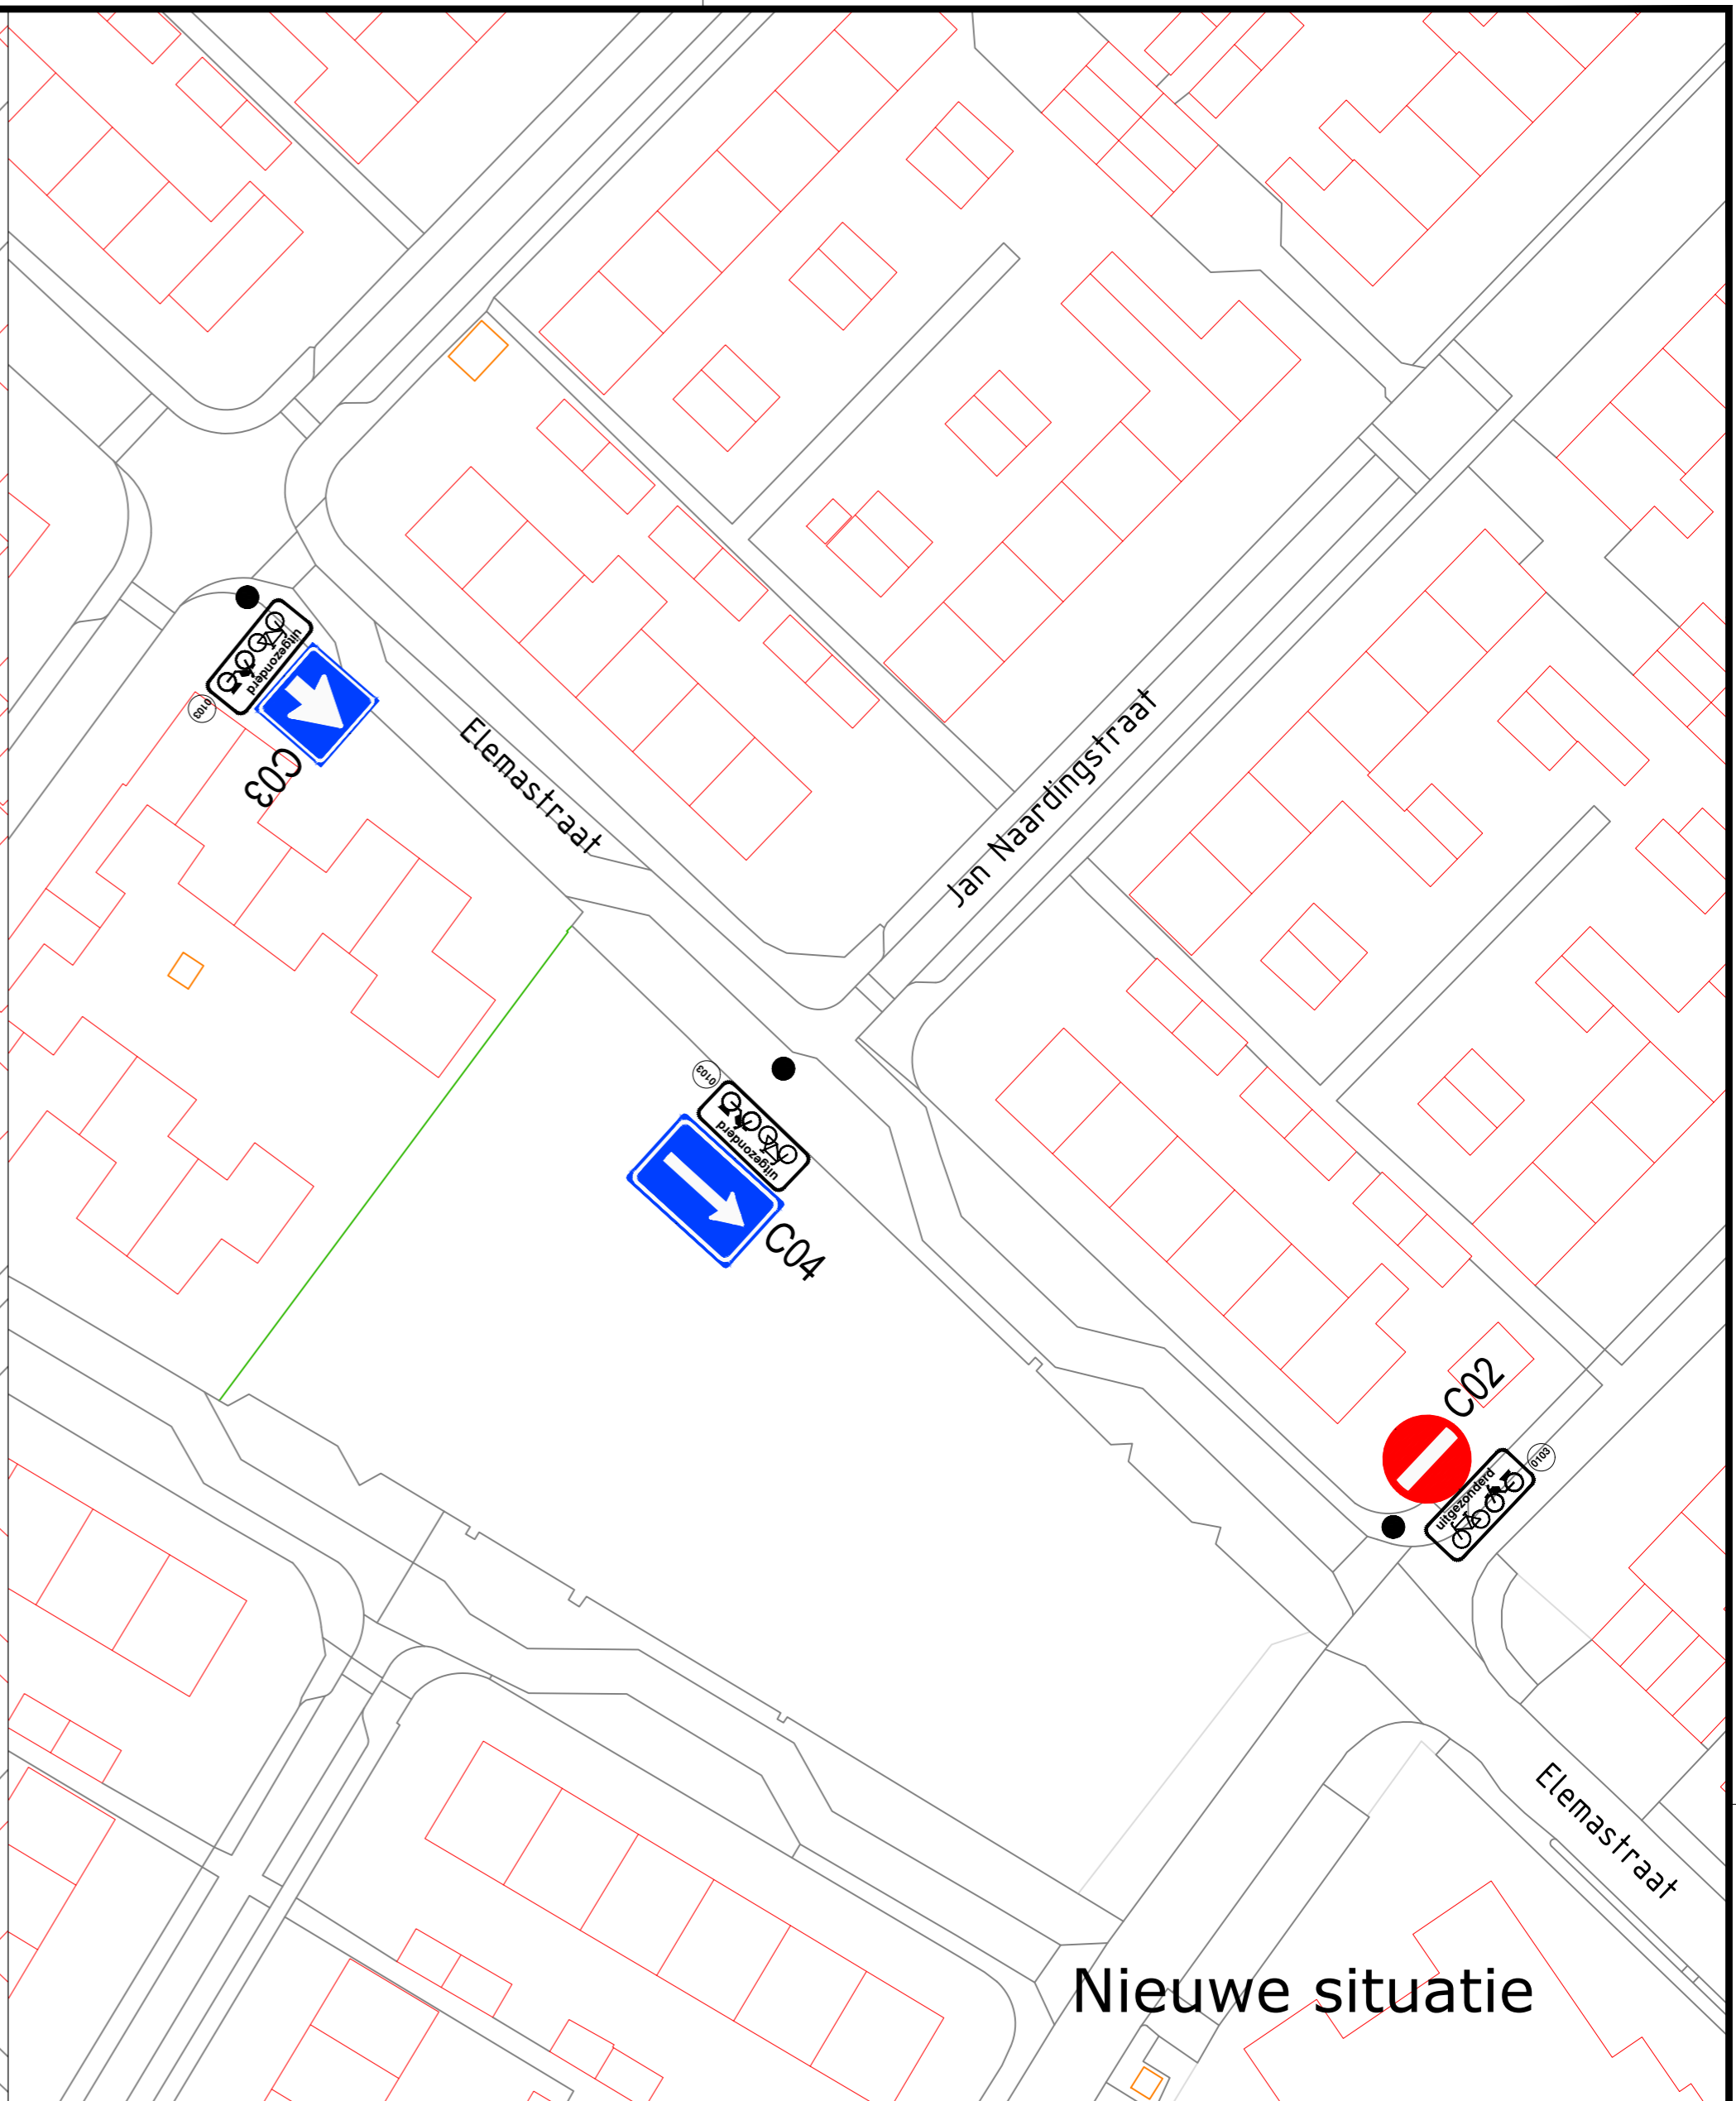

Projekt: Verkeersbesluit  
 Onderdeel: Wijzigen eenrichtsverkeer  
 Elemastraat te Coevorden

get.: J.O.                      dat.: 31-12-2021                      schaal: 1 : 500

Archief/

bestek:  
 tek.nr.:  
 21077-01

**Gemeente Coevorden**

Kasteel 1 7741 GC, Postbus 2, 7740 AA COEVORDEN tel.:140524 fax: 0524-598200 E: info@coevorden.nl

Bezoekadres: Beheer en realisatie  
 Hoofdstraat 2 7751 GC Dalen