

Formuliersversie  
2020.01

## Aanvraaggegevens

### Algemeen

Aanvraagnummer	7184651
Aanvraagnaam	Melding toegangshek Rustenburgerpad 2
Uw referentiecode	-
Ingediend op	11-08-2022
Soort procedure	Reguliere procedure
Projectomschrijving	Met het wijzigen van onze in-/uitrit, i.o.m. de gemeente, is er ook besloten om een ander toegangshek te plaatsen met het oog op privacy. Nu is gebleken dat hier eigenlijk vooraf een vergunning moest worden aangevraagd. In overleg met de gemeente doe ik hierbij als nog een vergunningsaanvraag voor het al gerealiseerde.
Opmerking	-
Gefaseerd	Nee
Blokkerende onderdelen weglaten	Nee
Kosten openbaar maken	Nee
Bijlagen die later komen	-
Bijlagen n.v.t. of al bekend	-
<b>Bevoegd gezag</b>	
Naam:	Gemeente Oegstgeest
Bezoekadres:	Rhijngheesterstraatweg 13 Oegstgeest
Postadres:	Gemeente Oegstgeest Team Ruimte Postbus 1270 2340 BG Oegstgeest
Telefoonnummer:	14071
E-mailadres:	info@oegstgeest.nl
Website:	www.oegstgeest.nl
Contactpersoon:	Klant Contact Center Oegstgeest
Bereikbaar op:	van 09.00 tot 12.00 uur

## Overzicht bijgevoegde modulebladen

Aanvraaggegevens

Locatie van de werkzaamheden

Werkzaamheden en onderdelen

Erf- of perceelafscheiding plaatsen

- Bouwen

Bijlagen



# Locatie

## 1 Adres

Postcode	2342BT
Huisnummer	2
Huisletter	-
Huisnummertoevoeging	-
Straatnaam	Rustenburgerpad
Plaatsnaam	Oegstgeest
Gelden de werkzaamheden in deze aanvraag/melding voor meerdere adressen of percelen?	<input type="checkbox"/> Ja <input checked="" type="checkbox"/> Nee



# Bouwen

## Erf- of perceelafscheiding plaatsen

### 1 De bouwwerkzaamheden

Wat is er op het bouwwerk van toepassing?

- Het wordt geheel vervangen
- Het wordt gedeeltelijk vervangen
- Het wordt nieuw geplaatst

Eventuele toelichting

-

Hebt u voor deze bouwwerkzaamheden al eerder een vergunning aangevraagd?

- Ja
- Nee

### 2 Plaats van het bouwwerk

Waar gaat u bouwen?

Terrein

### 3 Seizoensgebonden en tijdelijke bouwwerken

Gaat het om een seizoensgebonden bouwwerk?

- Ja
- Nee

Gaat het om een tijdelijk bouwwerk?

- Ja
- Nee

### 4 Uiterlijk bouwwerk/welstand

### 5 Mondeling toelichten

Ik wil mijn bouwplan mondeling toelichten voor de welstandscommissie/stadsbouwmeester.


- Ja
- Nee



# Bijlagen

## Formele bijlagen

Naam bijlage	Bestandsnaam	Type	Datum ingediend	Status document
situatie_-_inrit_pdf	situatie - inrit.pdf	Plattegronden en doorsneden bouwen eenvoudige bouwwerken Bestemmingsplan, beheersverordening en bouwverordening eenvoudige bouwwerken	11-08-2022	In behandeling
Tekening_Hekwerk_pdf	Tekening Hekwerk.pdf	Constructieve veiligheid eenvoudige bouwwerken Welstand Kwaliteitsverklaringen	11-08-2022	In behandeling
Foto_zicht_toegang_- wijk_jpg	Foto zicht toegang wijk.jpg	Welstand	11-08-2022	In behandeling

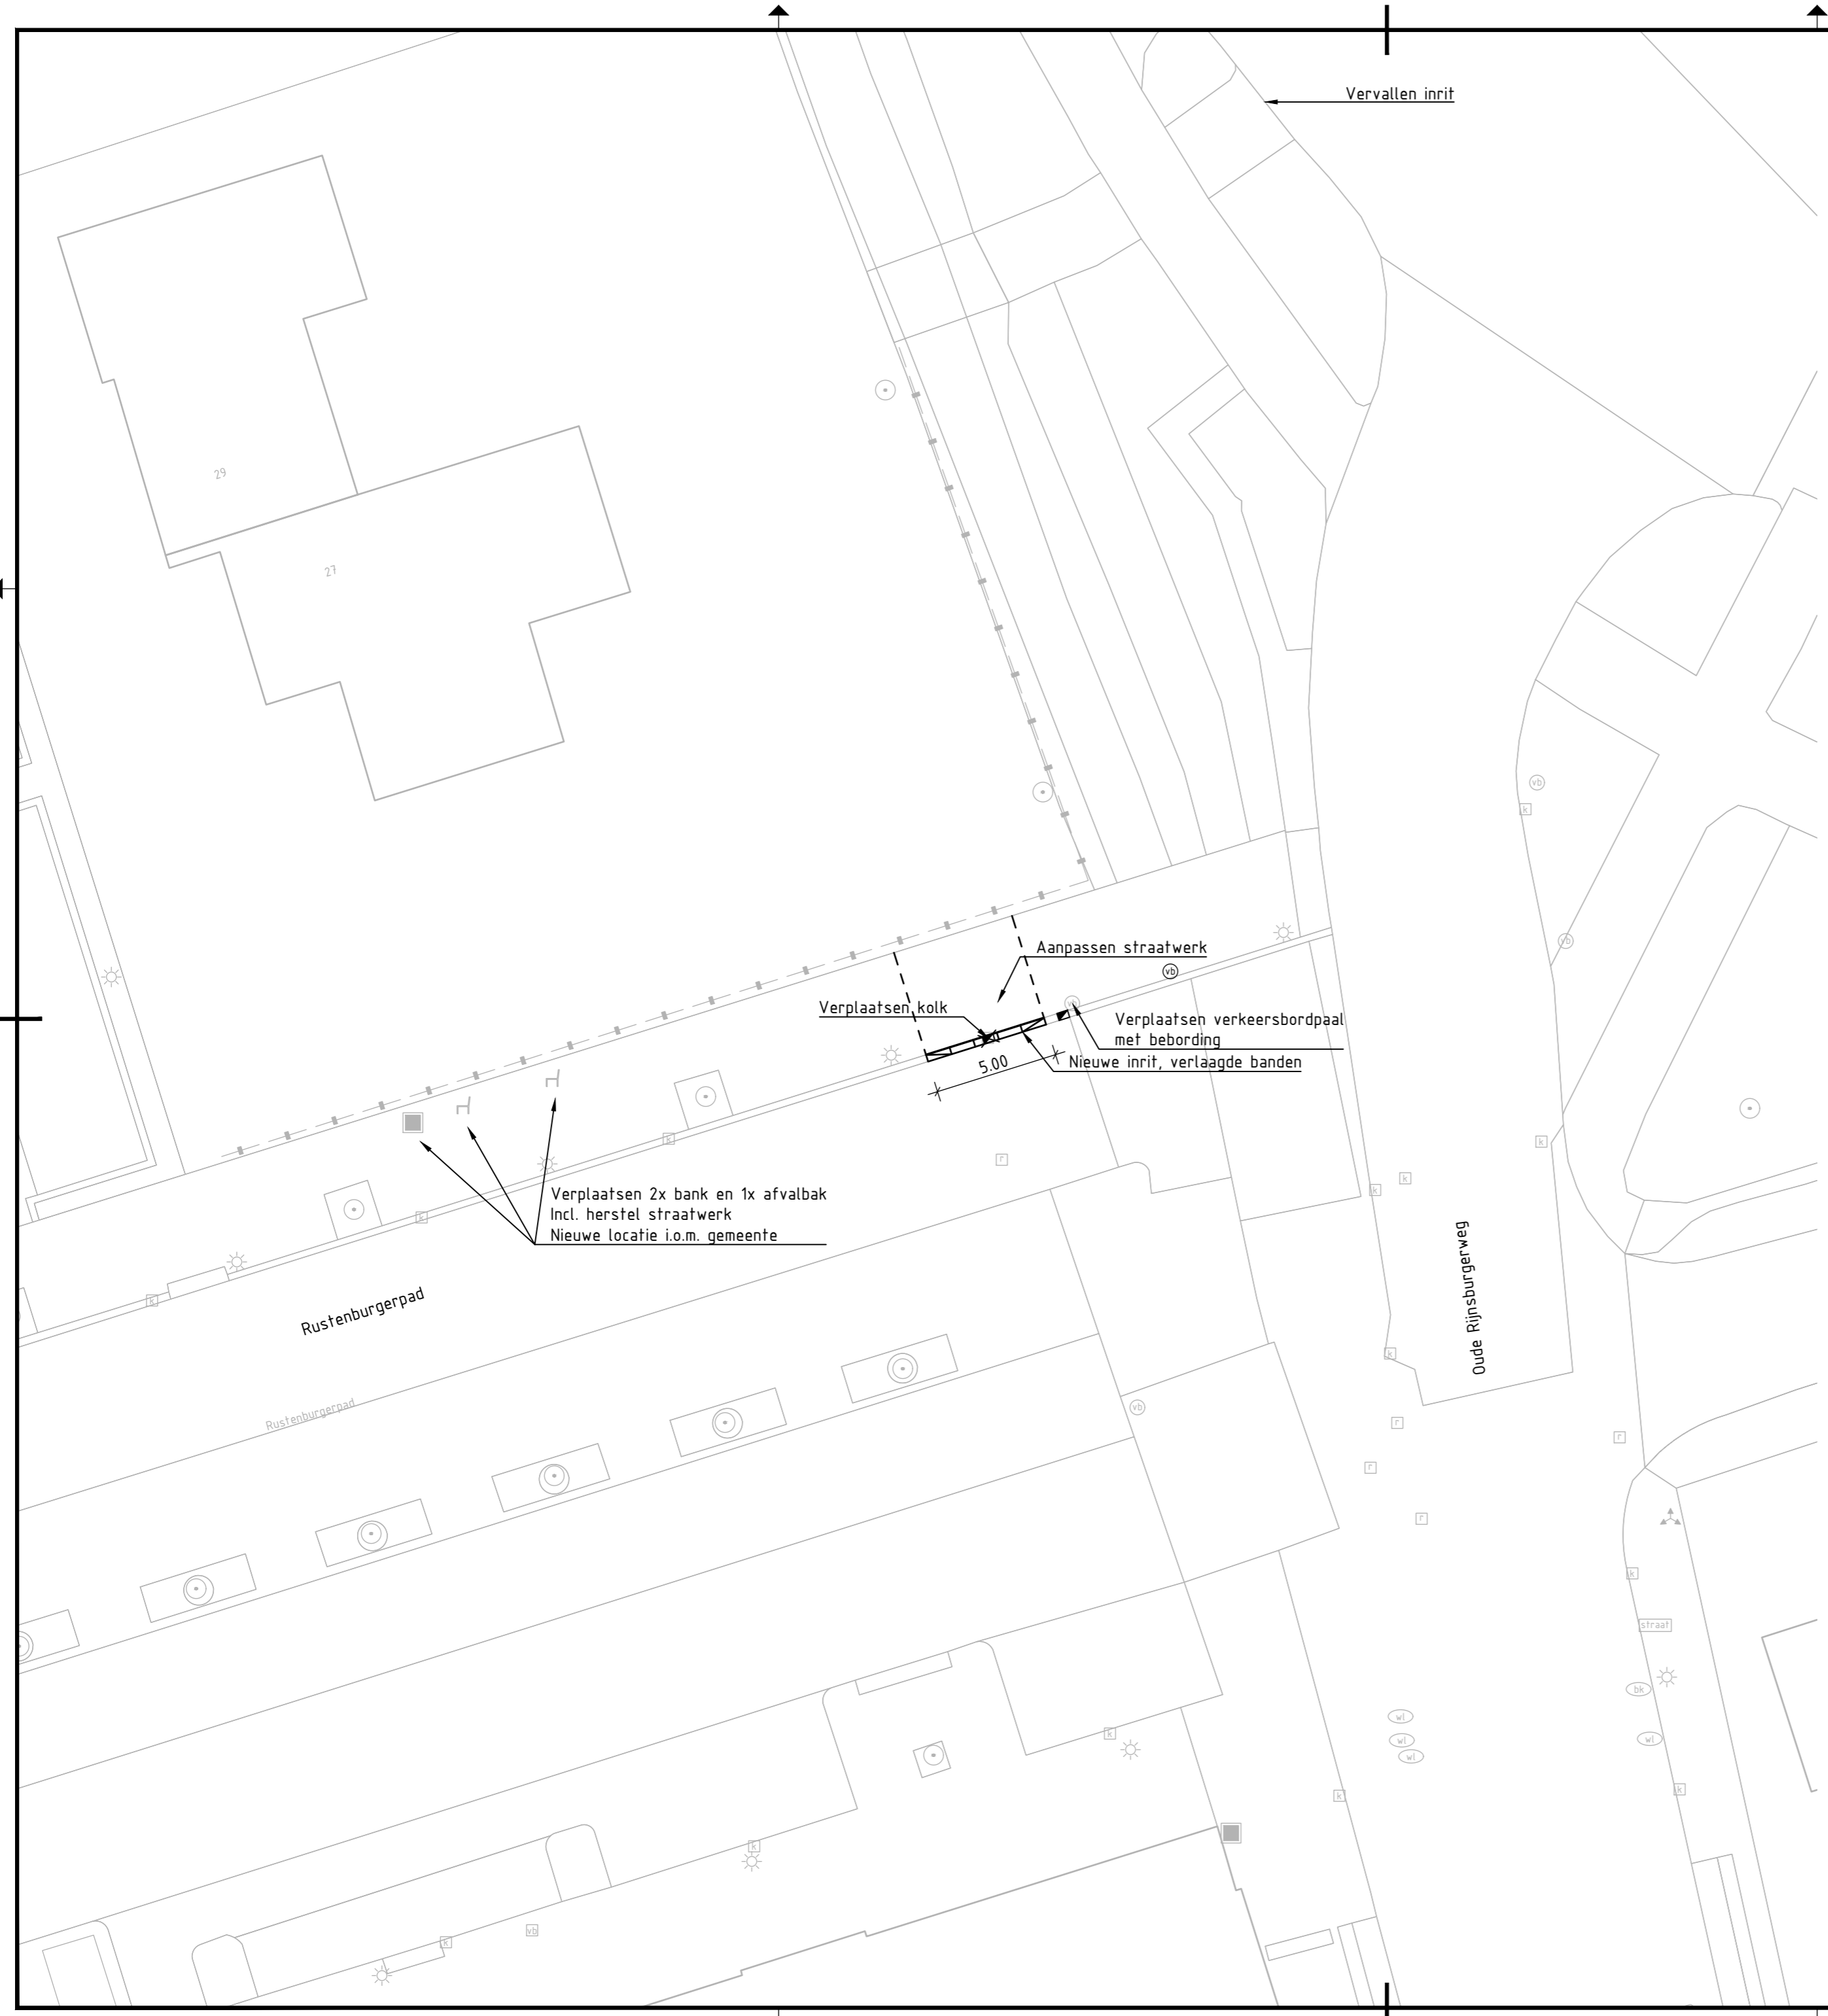

### Legenda


Geometrie	Omschrijving	Status
	Trottoirband 280/300 mm	Nieuw
	Voorkantband	Nieuw

Symbol	Omschrijving	Status
	Afvalbak	Bestaand
	Zitbank	Bestaand
	Verkeersbordpaal	Nieuw
	Lichtmast	Bestaand
	Trottoirkolk	Nieuw
	Trottoirkolk	Vervallen

  
**Gemeente Oegstgeest**  
 Behoort bij besluit van burgemeester  
 en wethouders van Oegstgeest.  
 Datum besluit: 06-09-2021  
 Ons kenmerk: Z/21/147371



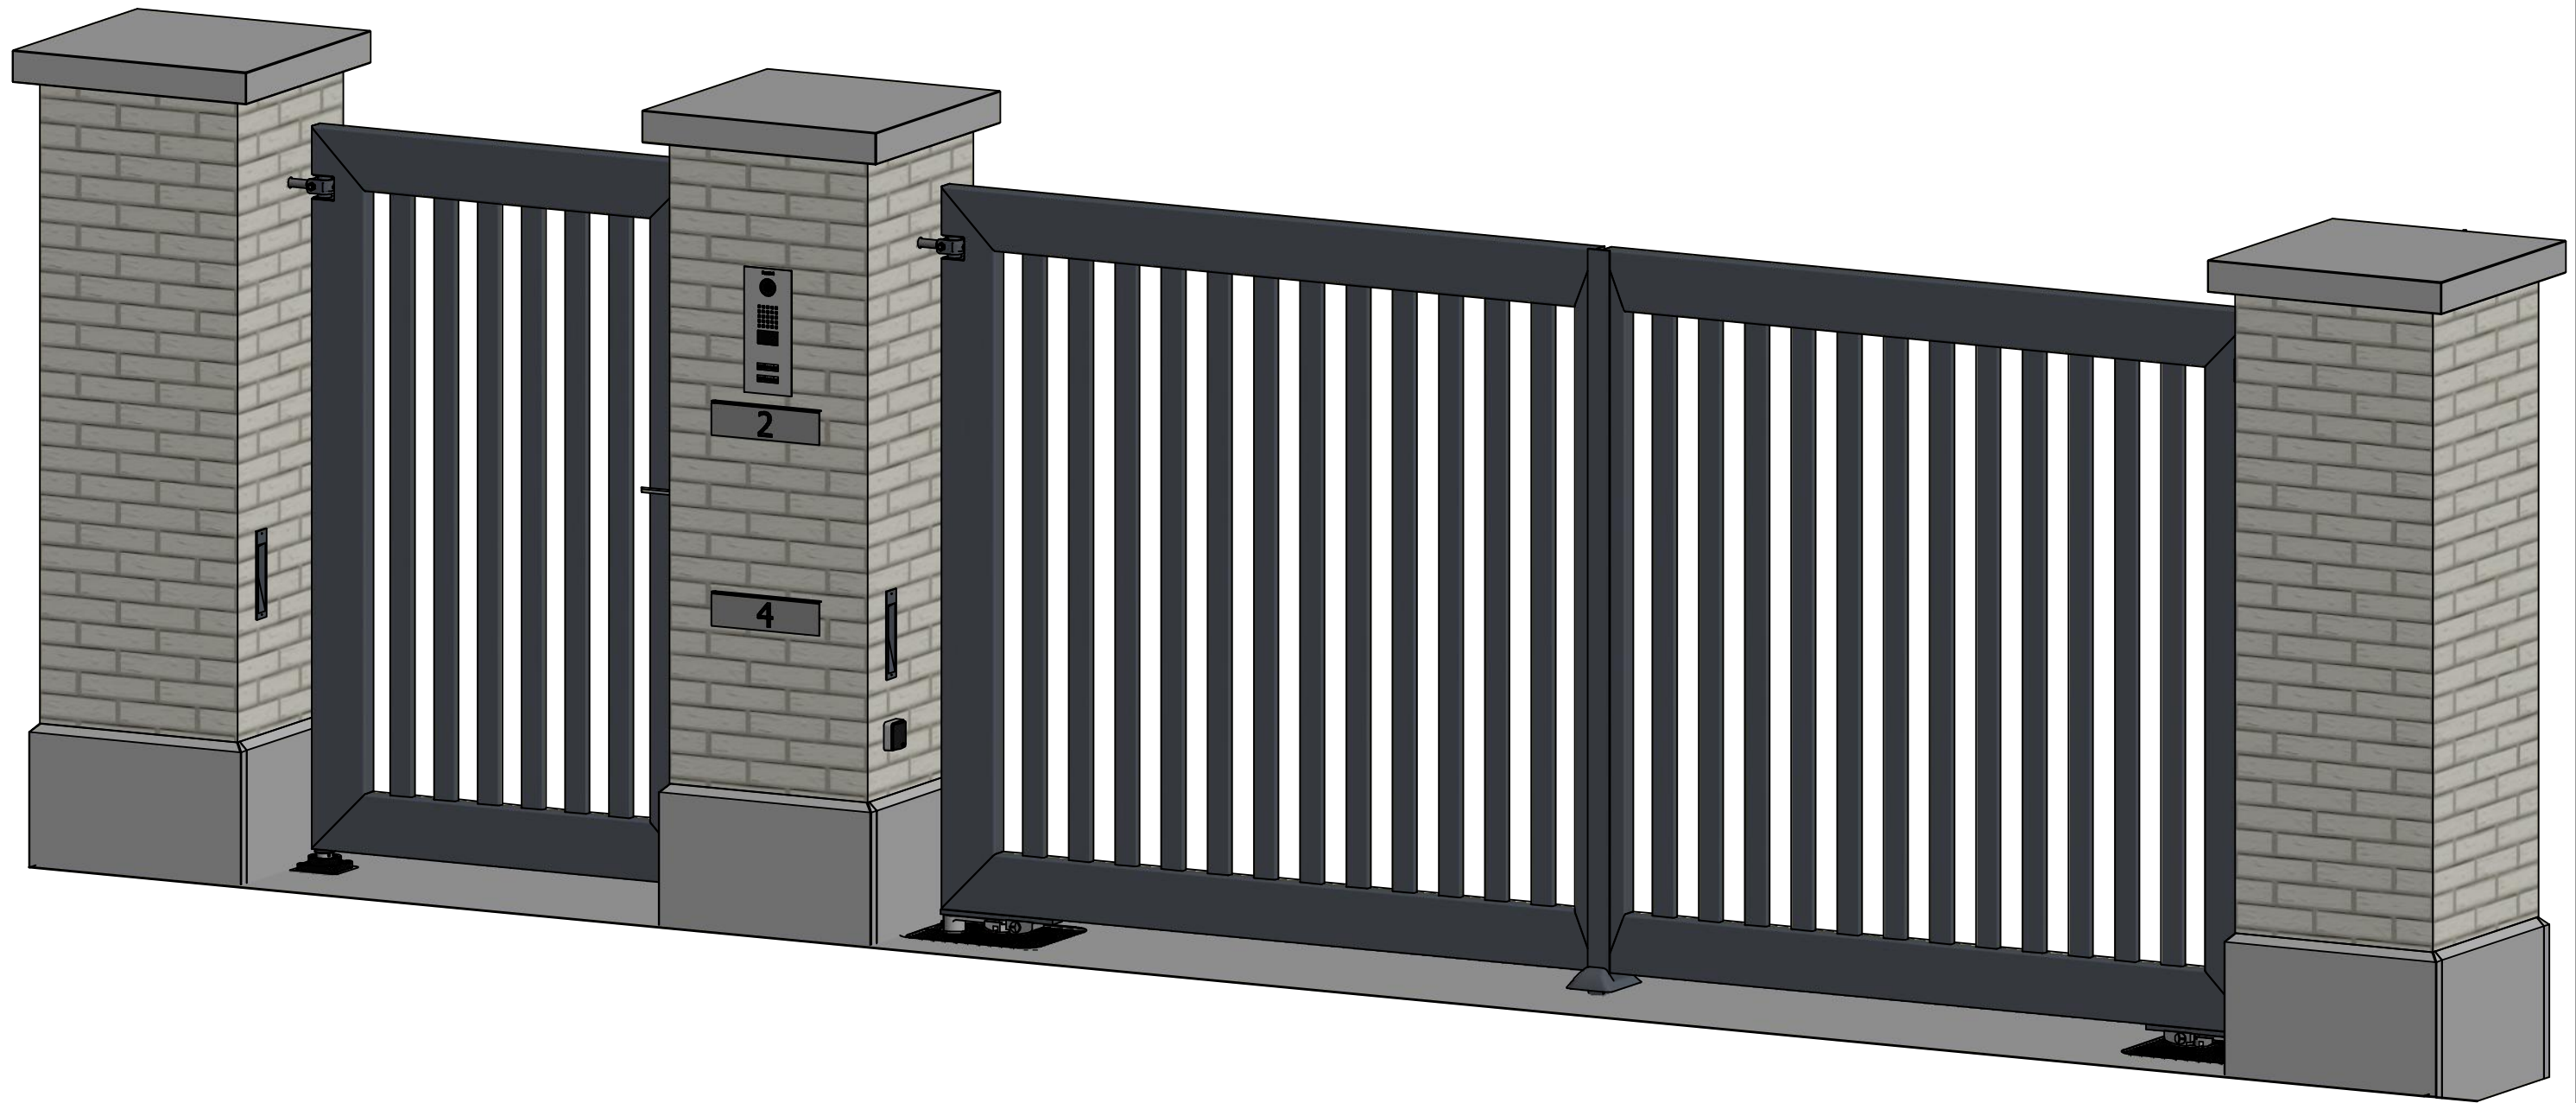



Datum: ..... - ..... - 20.....

Naam: .....

Handtekening: .....

1			Johan
Rev.	Datum	Wijziging	Door
 <b>DJS HEKWERKEN</b> & TOEGANGSTECHNIEK			
1920665 Grimbergen Oegstgeest.dwg			
DJS Hekwerken b.v. Hooglandseweg 2 4214 KG VUREN Tel. +31(0)183 56 20 38 www.dishekwereken.nl		<b>Onderdeel:</b> Getekend: Johan Gecontroleerd: Datum: 2-6-2020 Schaal: Blad: 1 / 5	

# Aanzicht vanaf openbare weg

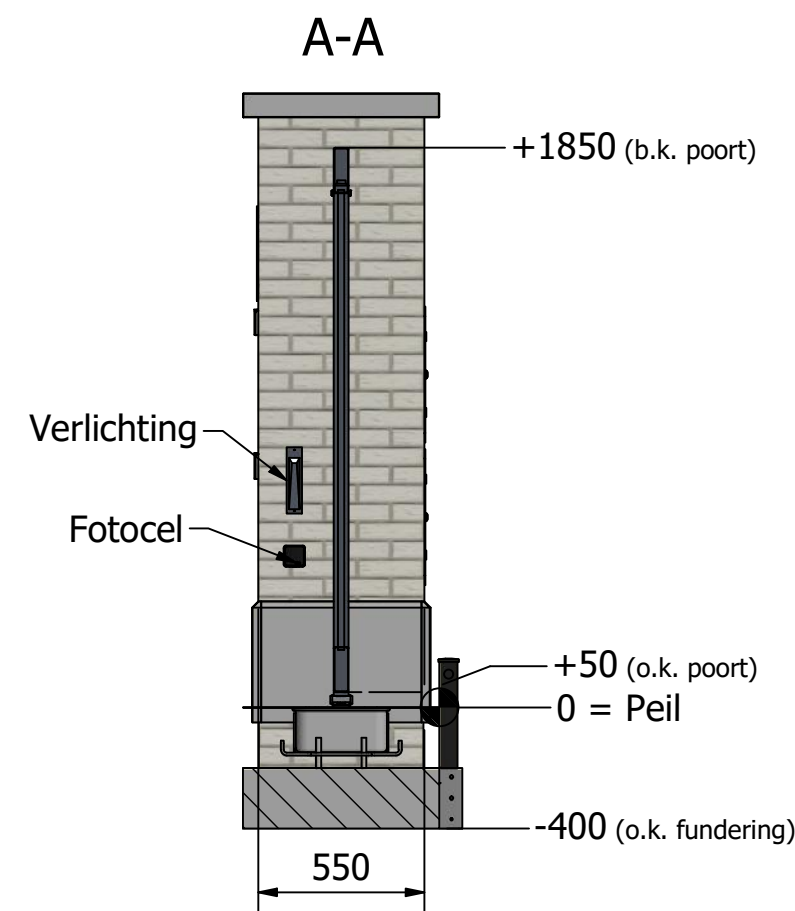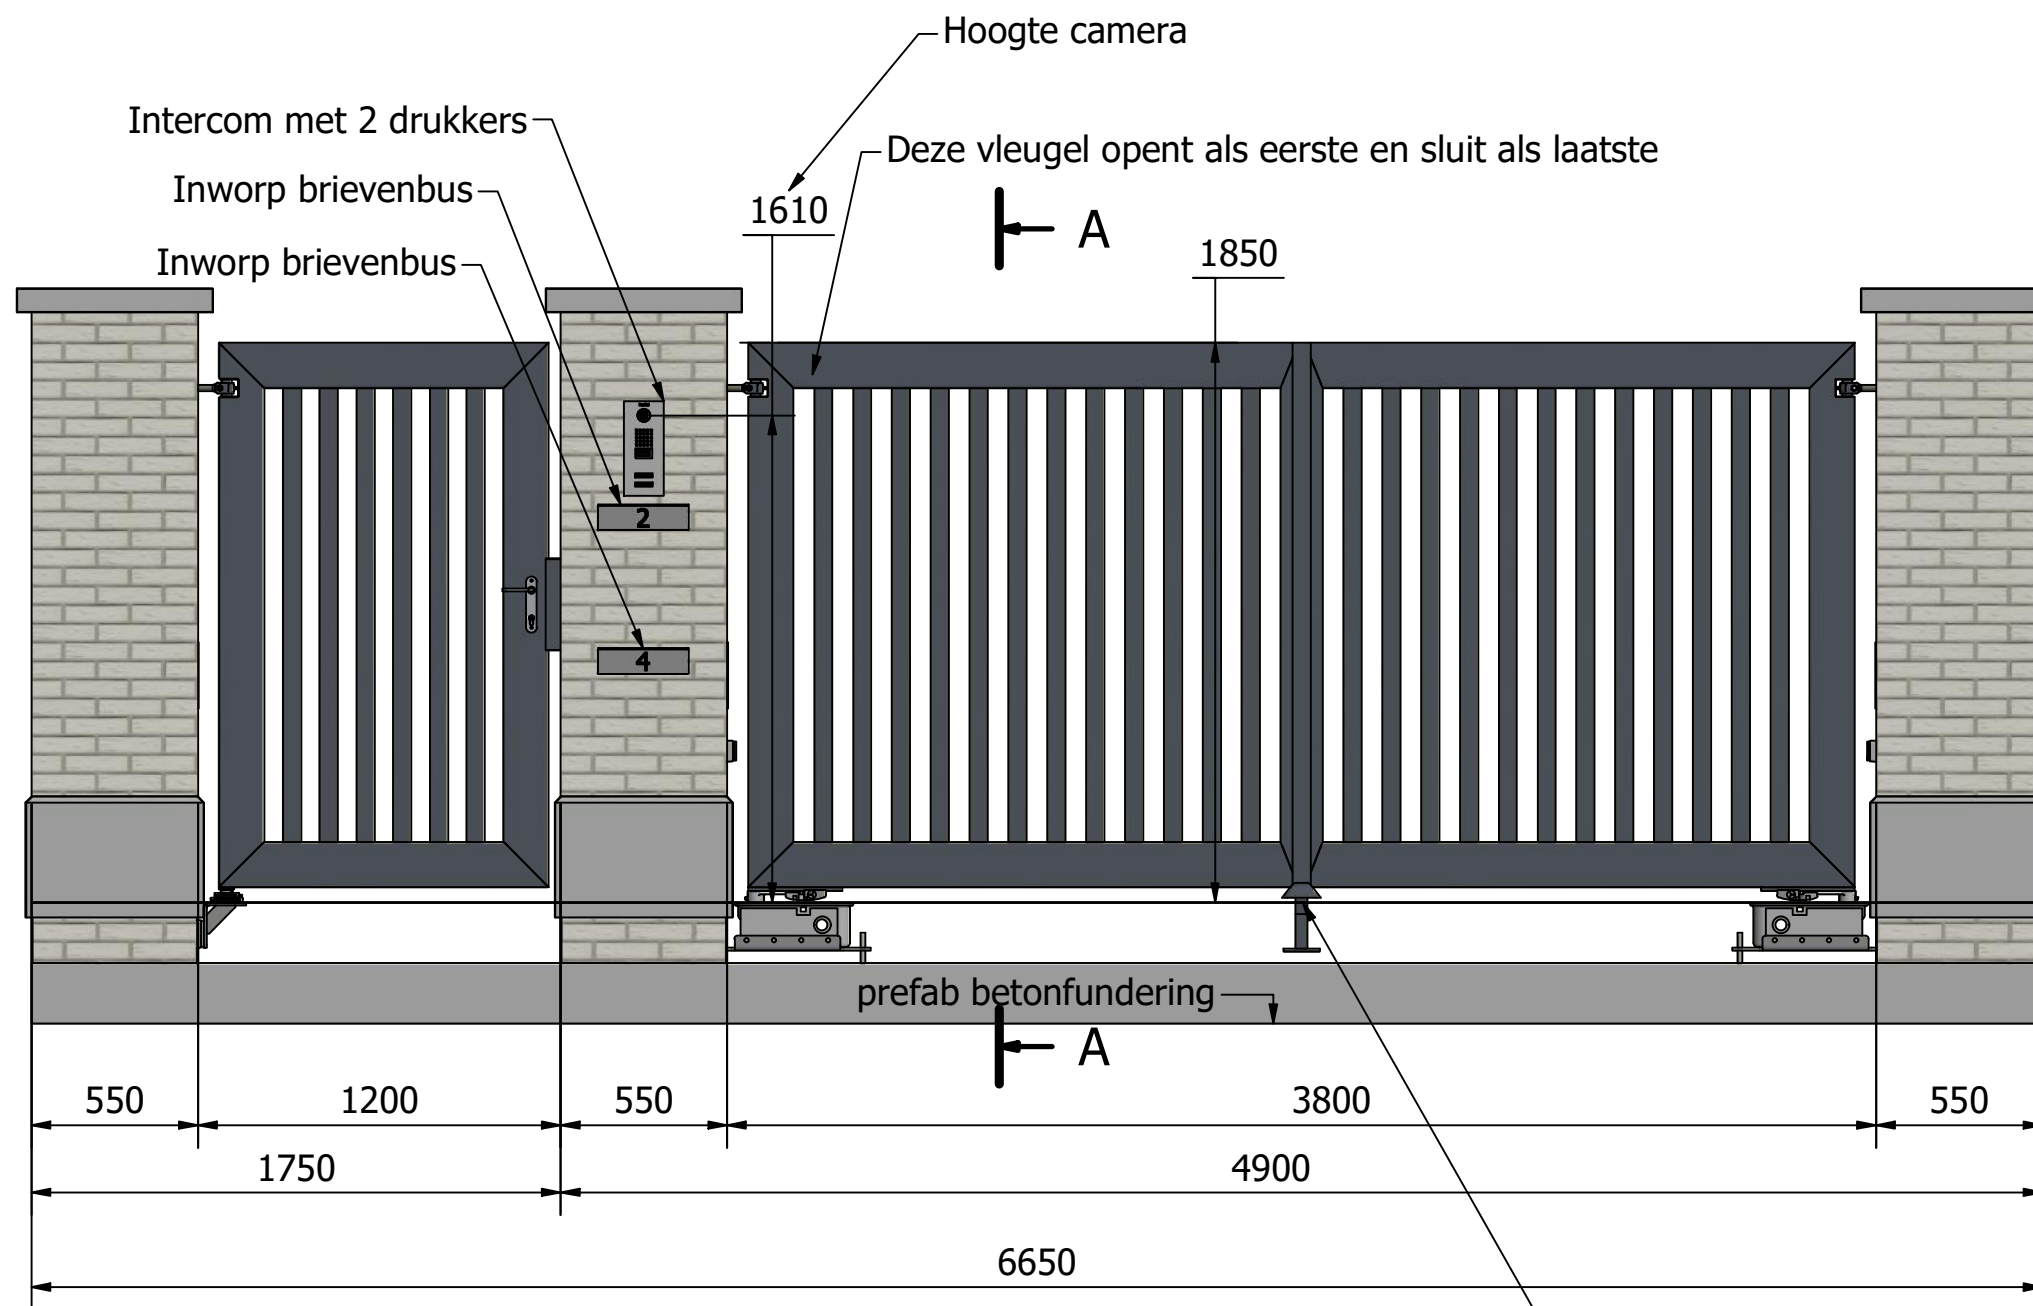

Straatwerk mag in het draaibereik van poortvleugels niet meer dan 30mm oplopen

Datum: ..... - ..... - 20.....


Naam: .....

Handtekening: .....

1			Johan
Rev.	Datum	Wijziging	Door
<b>DJS HEKWERKEN &amp; TOEGANGSTECHNIEK</b>			
1920665 Grimbergen Oegstgeest.dwg			
DJS Hekwerken b.v. Hooglandseweg 2 4214 KG VUREN Tel. +31(0)183 56 20 38 www.dishekworke.nl		Onderdeel: Getekend: Johan	Gecontroleerd: Datum: 2-6-2020
Schaal:	Blad:	2 / 5	



# Aanzicht vanaf eigen terrein

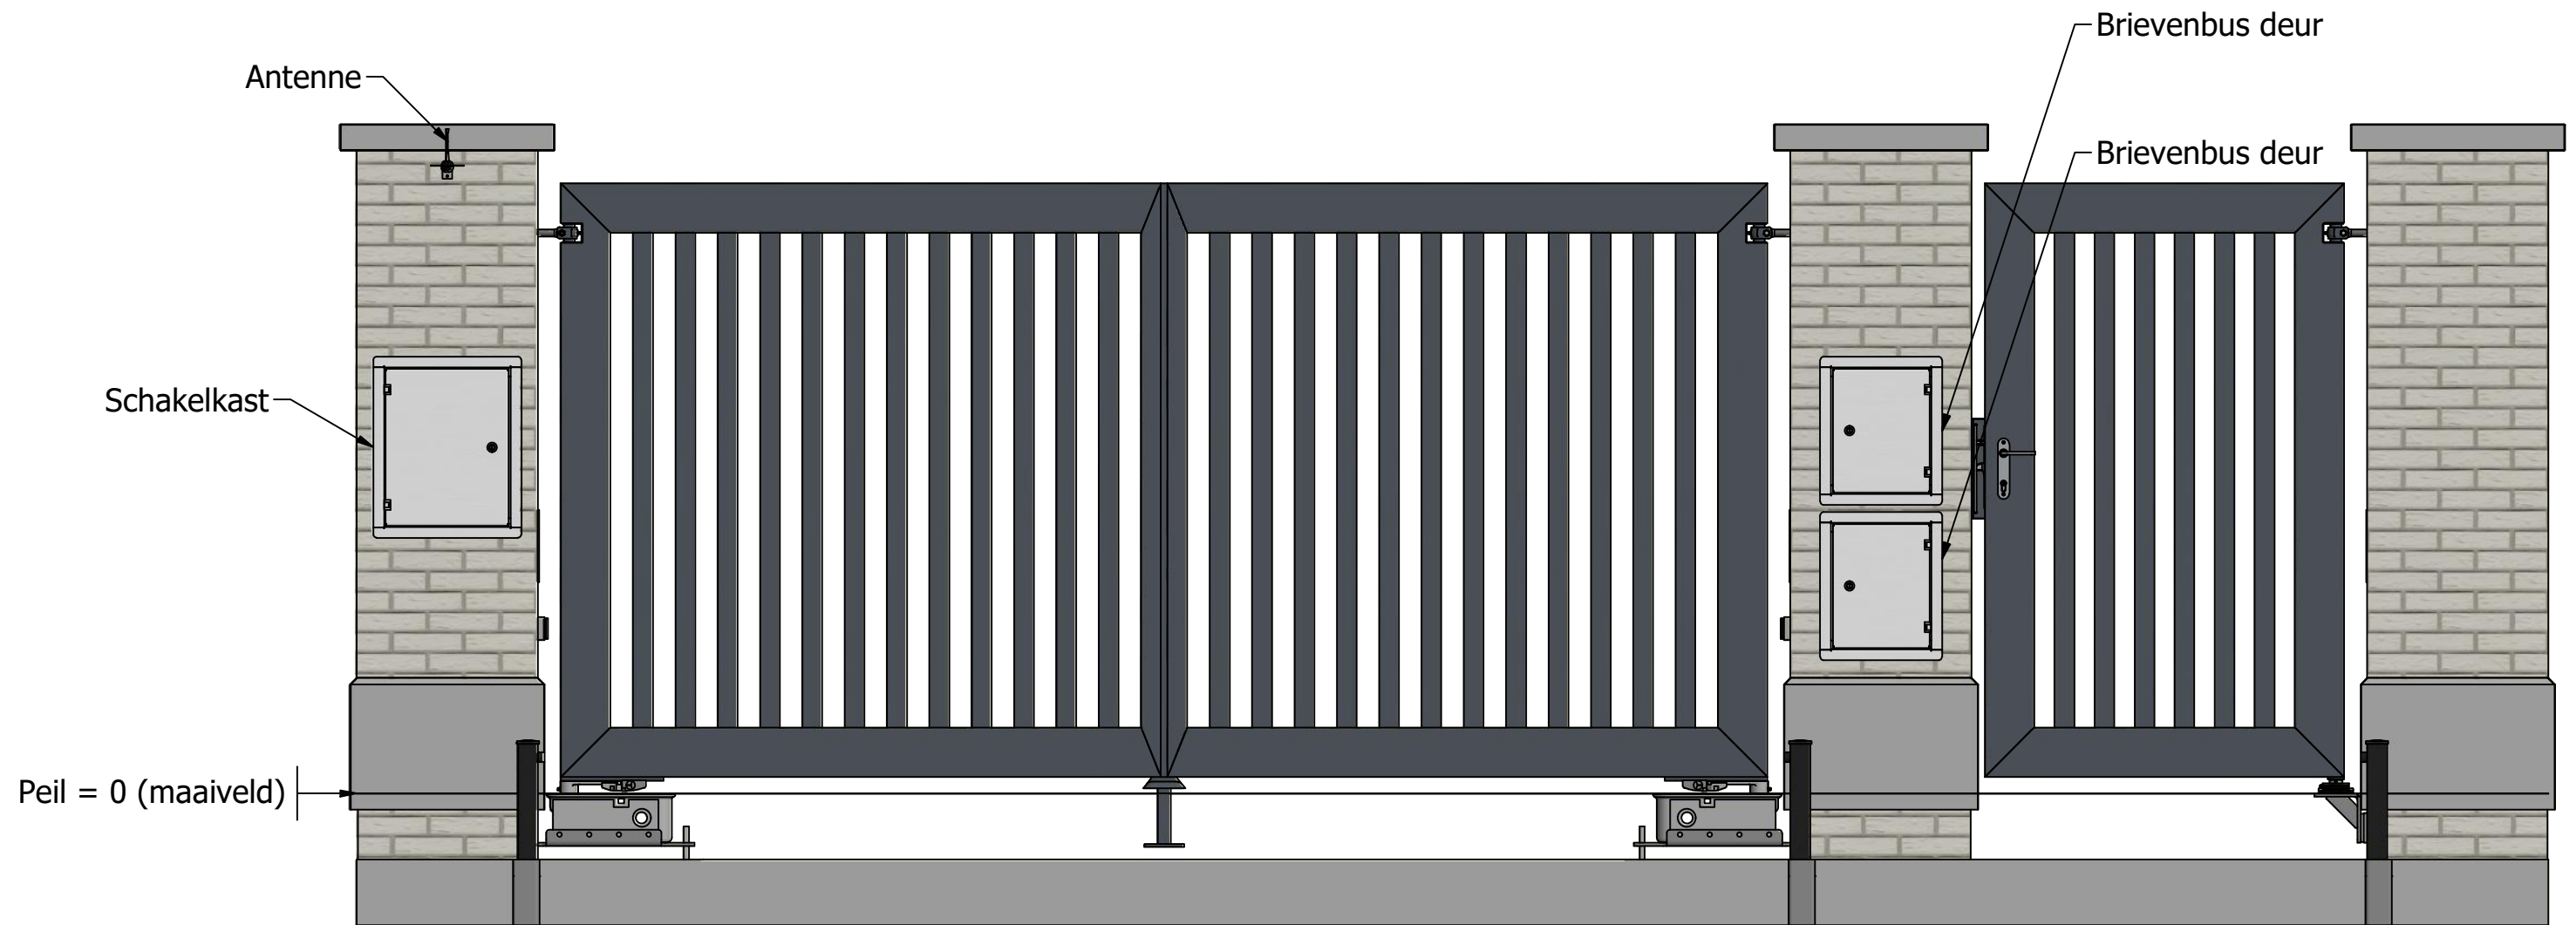

Datum: ..... - ..... - 20.....


Naam: .....

Handtekening: .....

1			Johan
Rev.	Datum	Wijziging	Door
 <b>DJS HEKWERKEN</b> & TOEGANGSTECHNIEK			
1920665 Grimbergen Oegstgeest.dwg			
DJS Hekwerken b.v. Hooglandseweg 2 4214 KG VUREN Tel. +31(0)183 56 20 38 www.dishekwereken.nl		Onderdeel:	
Getekend:	Gecontroleerd:	Datum:	Schaal: Blad:
Johan		2-6-2020	3 / 5

# Bovenaanzicht

Poort opent naar eigen terrein


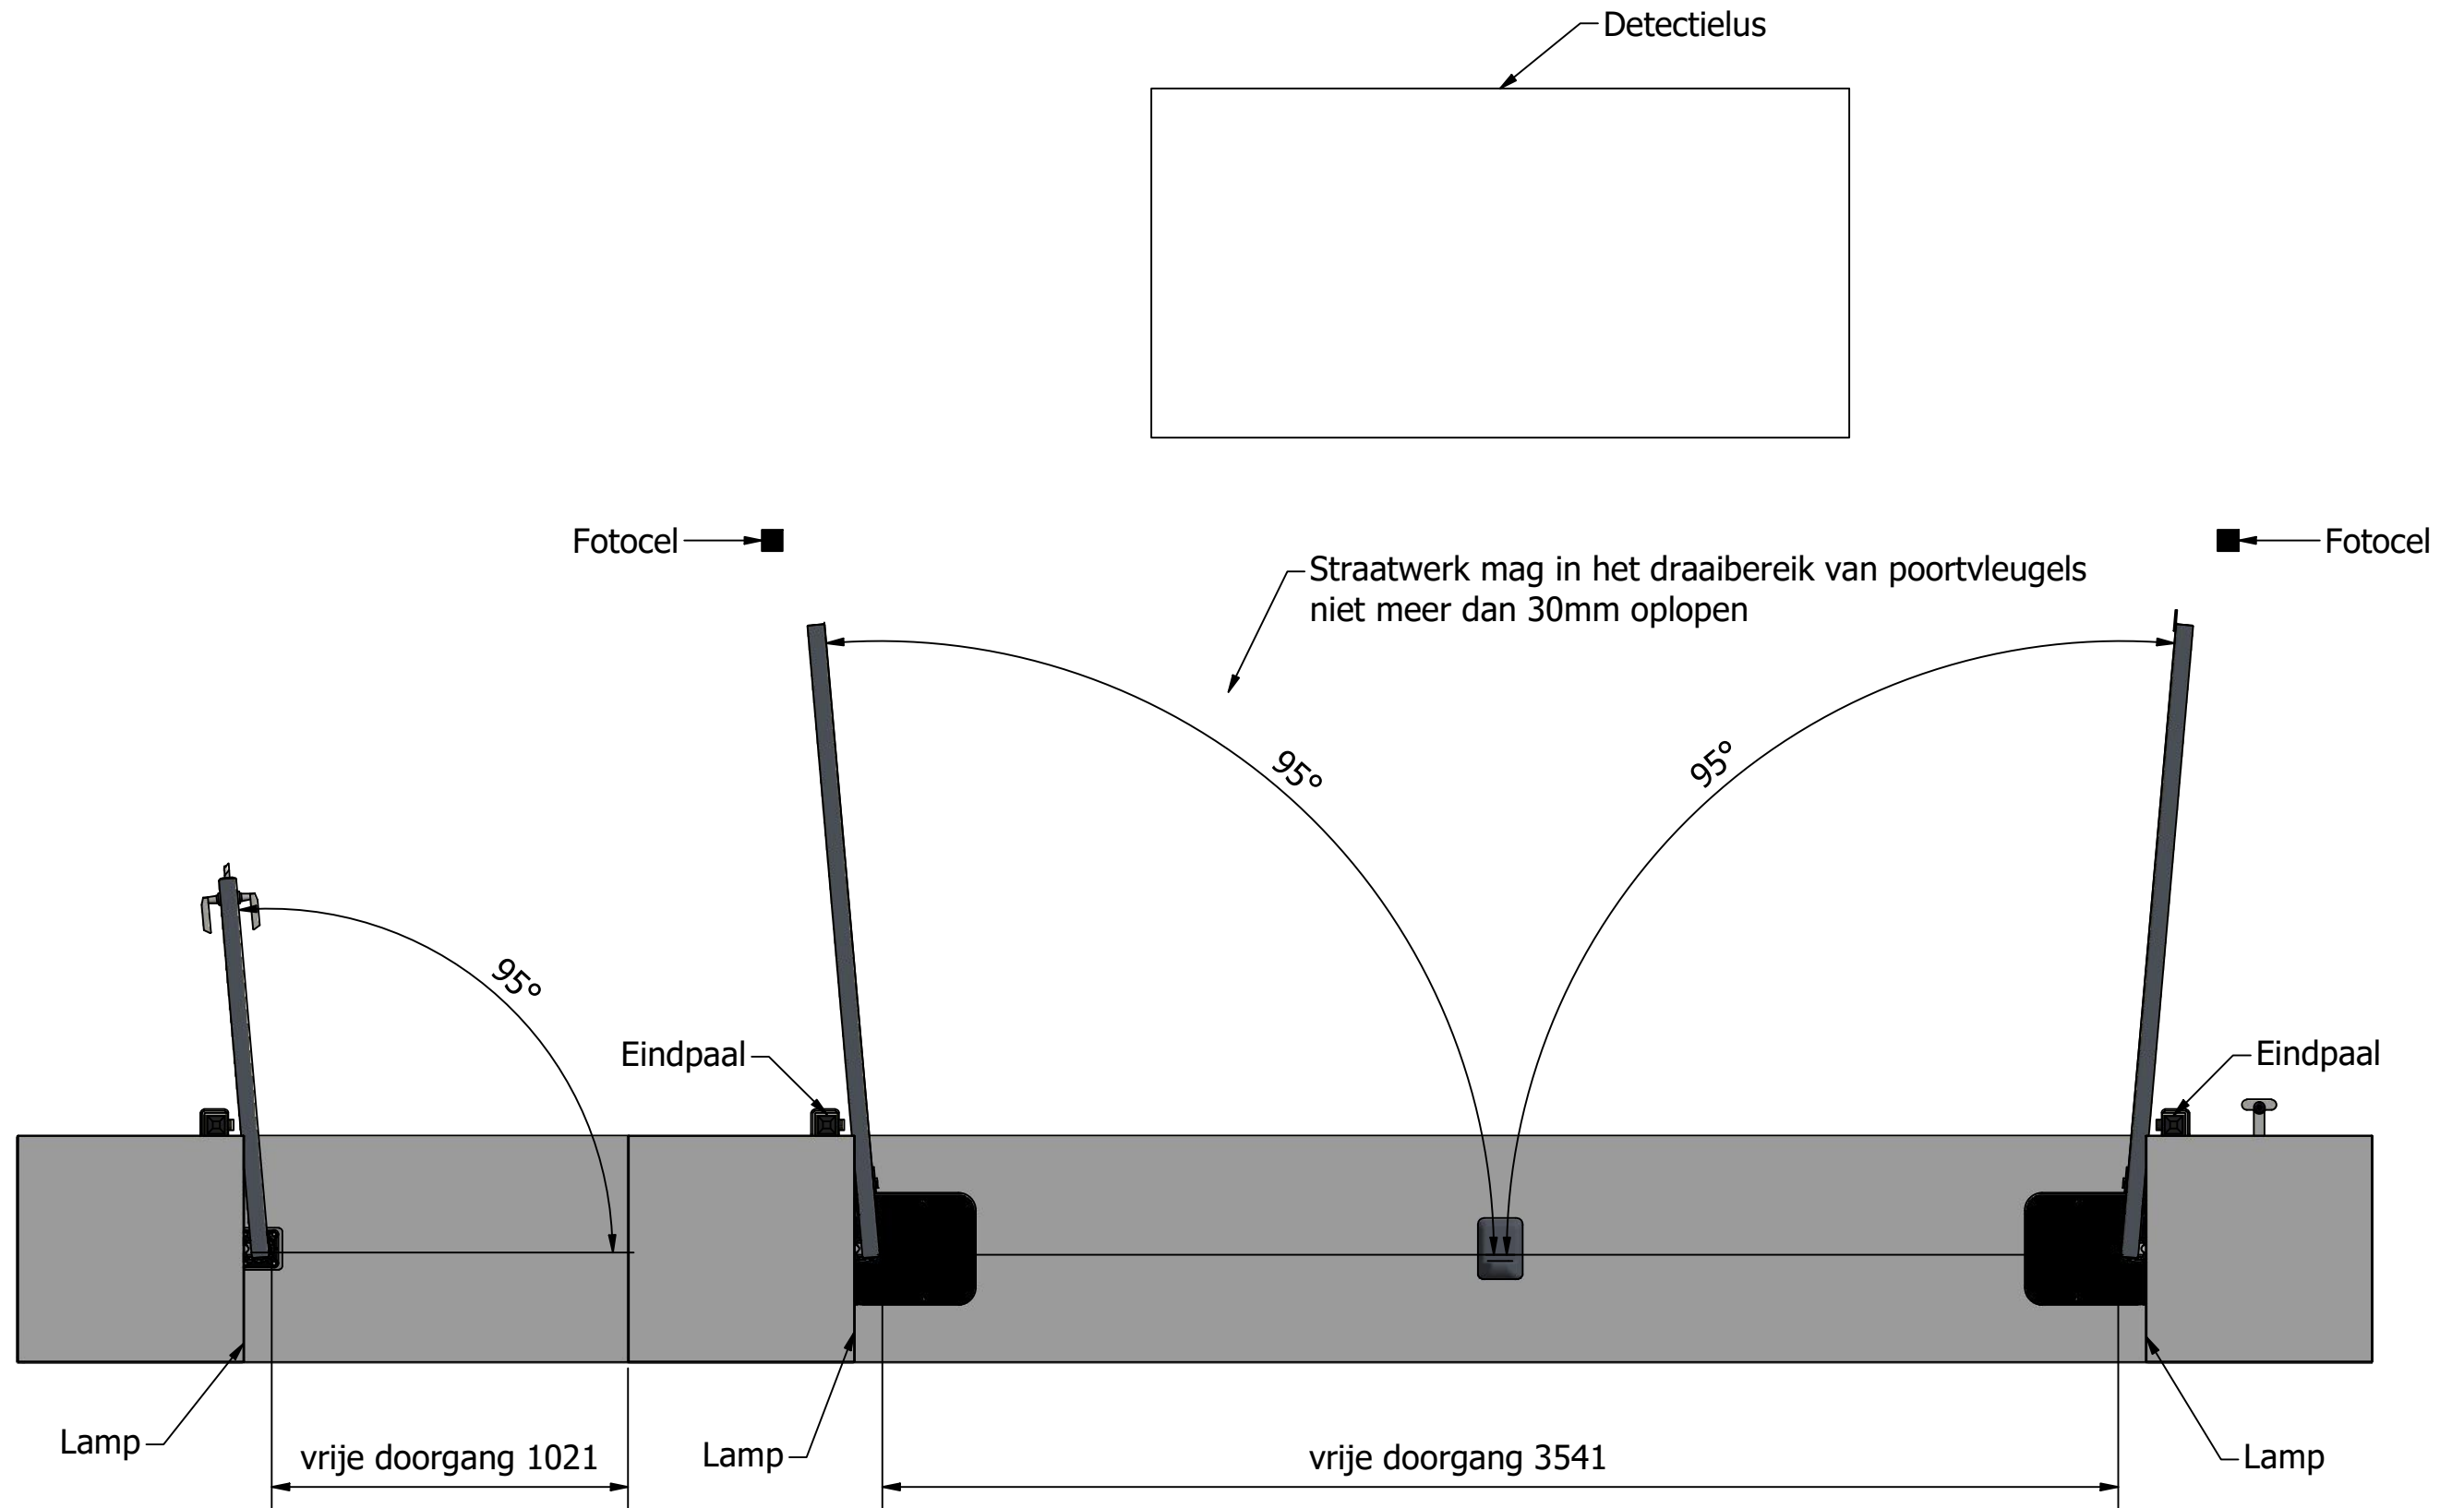


Datum: ..... - ..... - 20.....  
 Naam: .....  
 Handtekening: .....

1			Johan
Rev.	Datum	Wijziging	Door
 <b>DJS HEKWERKEN</b> & TOEGANGSTECHNIEK			
1920665 Grimbergen Oegstgeest.dwg			
DJS Hekwerken b.v. Hooglandseweg 2 4214 KG VUREN Tel. +31(0)183 56 20 38 www.djshewerken.nl		Onderdeel: Getekend: Johan	Gecontroleerd: Datum: 2-6-2020 Schaal: Blad: 4 / 5

# Graaftekening

Graafwerkzaamheden uit te voeren door opdrachtgever, voor aanvang werkzaamheden DJS  
 Er dient tijdens onze montagewerkzaamheden voldoende zand aanwezig te zijn om de fundering aan te vullen, op min. 1 meter van sleuf.  
 Het draaibereik van de poort moet vrij blijven van obstakels

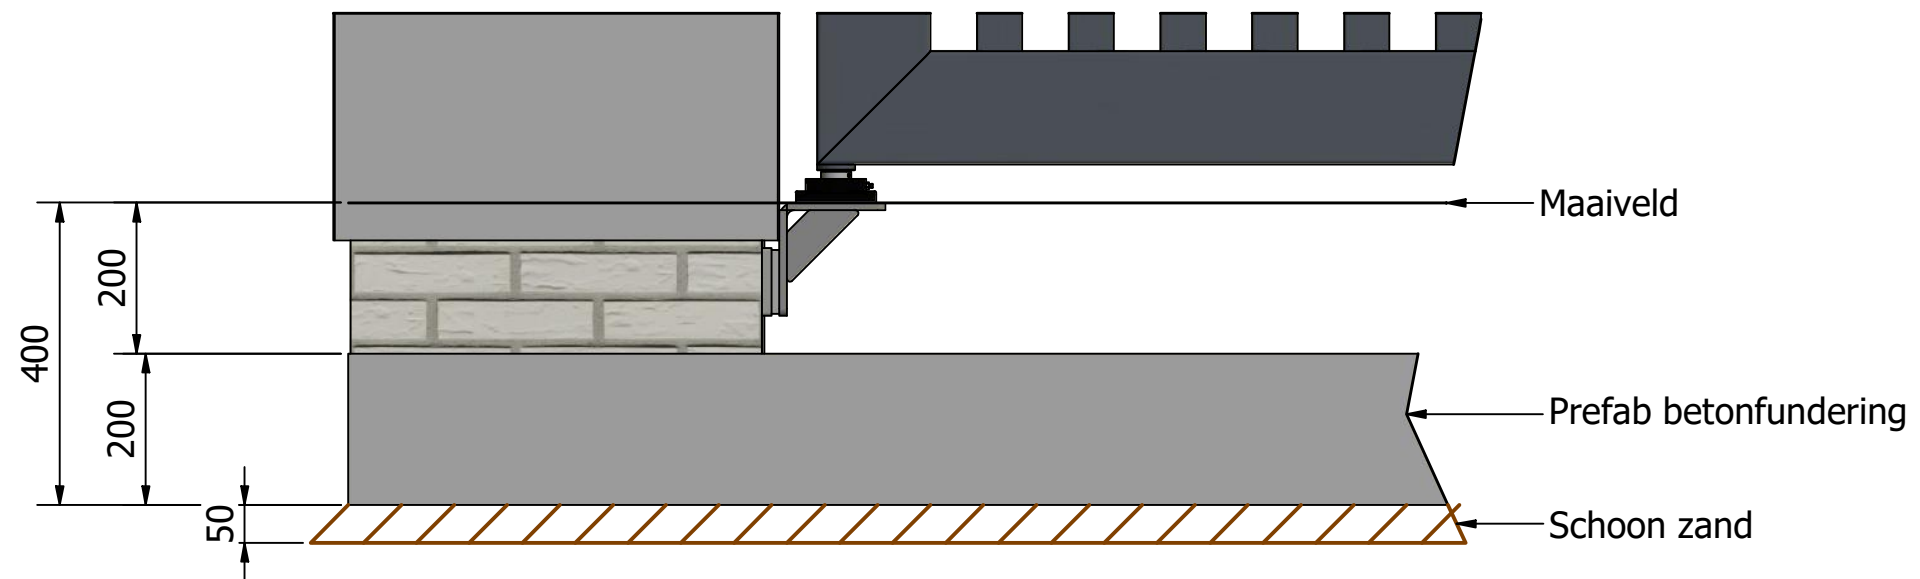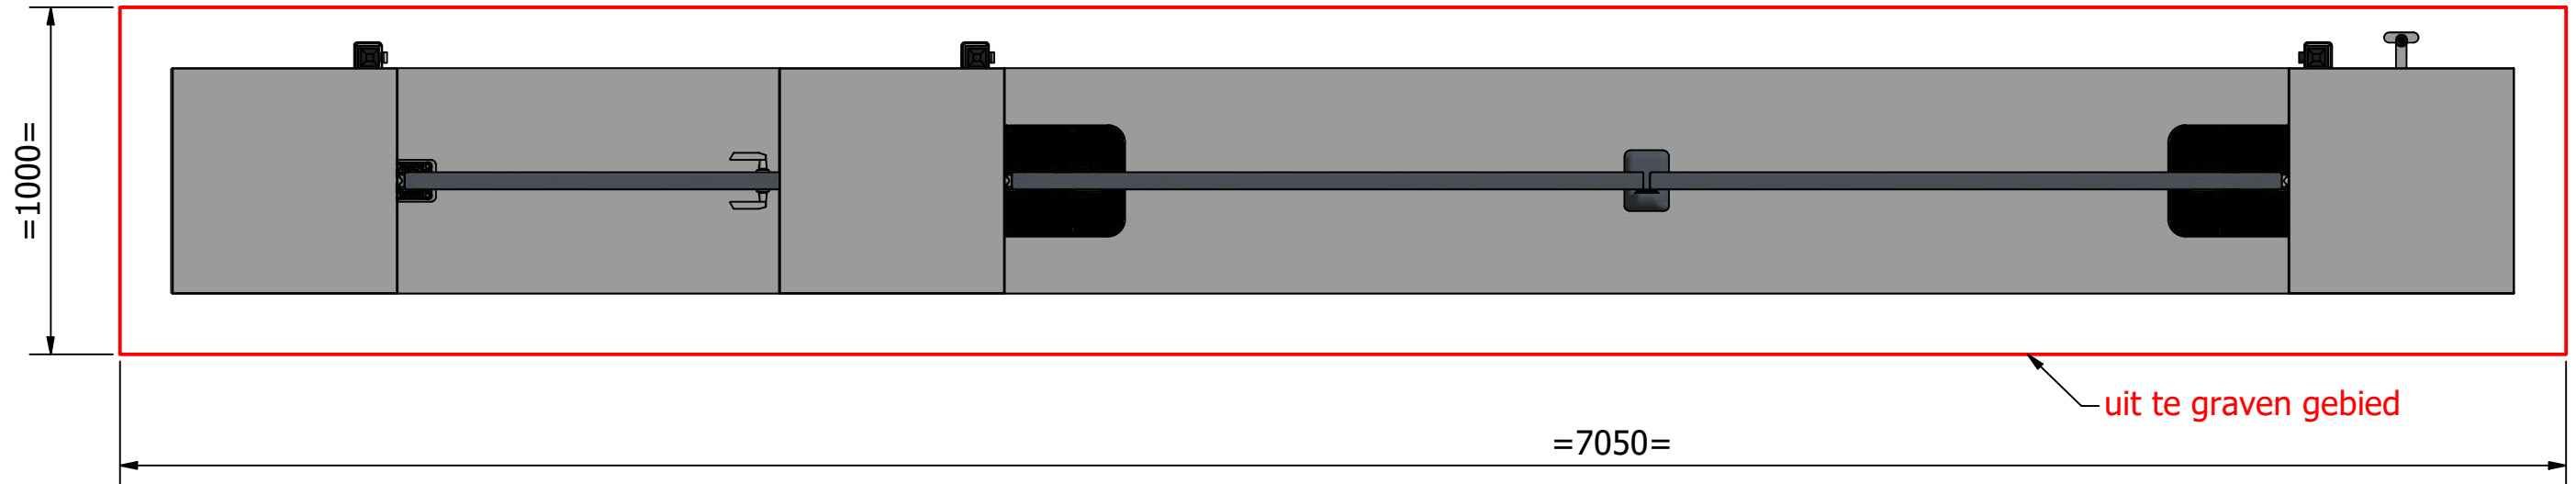

Afgestreken zandlaag op 400 mm onder maaiveld

Datum: ..... - ..... - 20.....

Naam: .....

Handtekening: .....

1			Johan
Rev.	Datum	Wijziging	Door
1920665 Grimbergen Oegstgeest.dwg			
DJS Hekwerken b.v. Hooglandseweg 2 4214 KG VUREN Tel. +31(0)183 56 20 38 www.djshewerken.nl		Onderdeel:	
Getekend:	Gecontroleerd:	Datum:	Schaal: Blad:
Johan		2-6-2020	5 / 5

