



# Aanzichten woonunit Eind ongenummerd


## Linker zijaanzicht

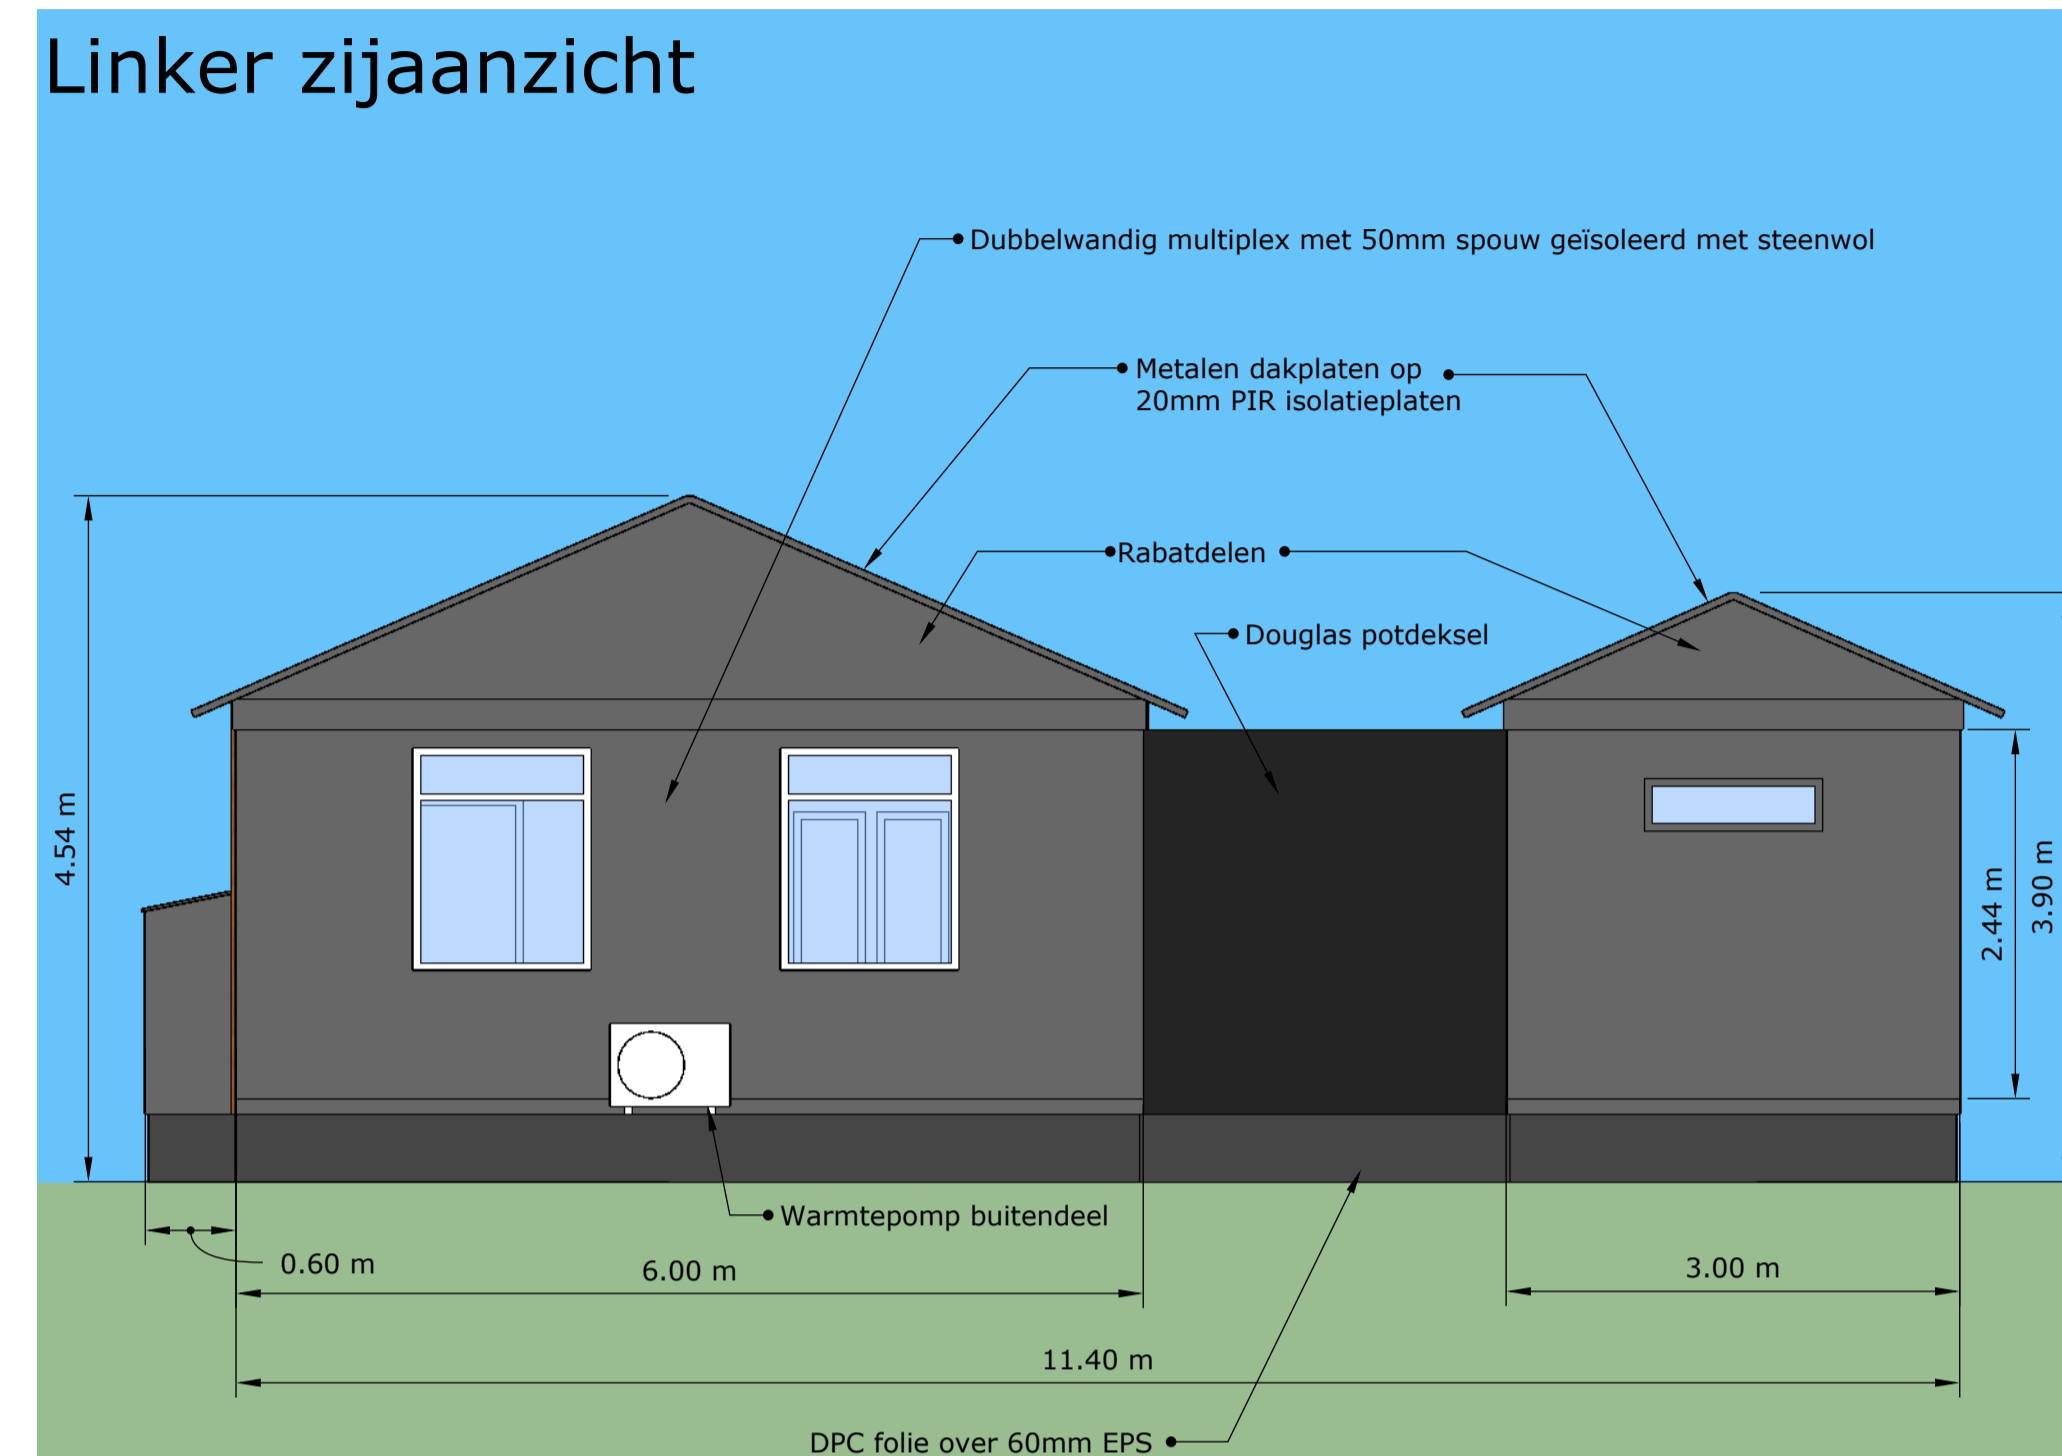



## Achteraanzicht

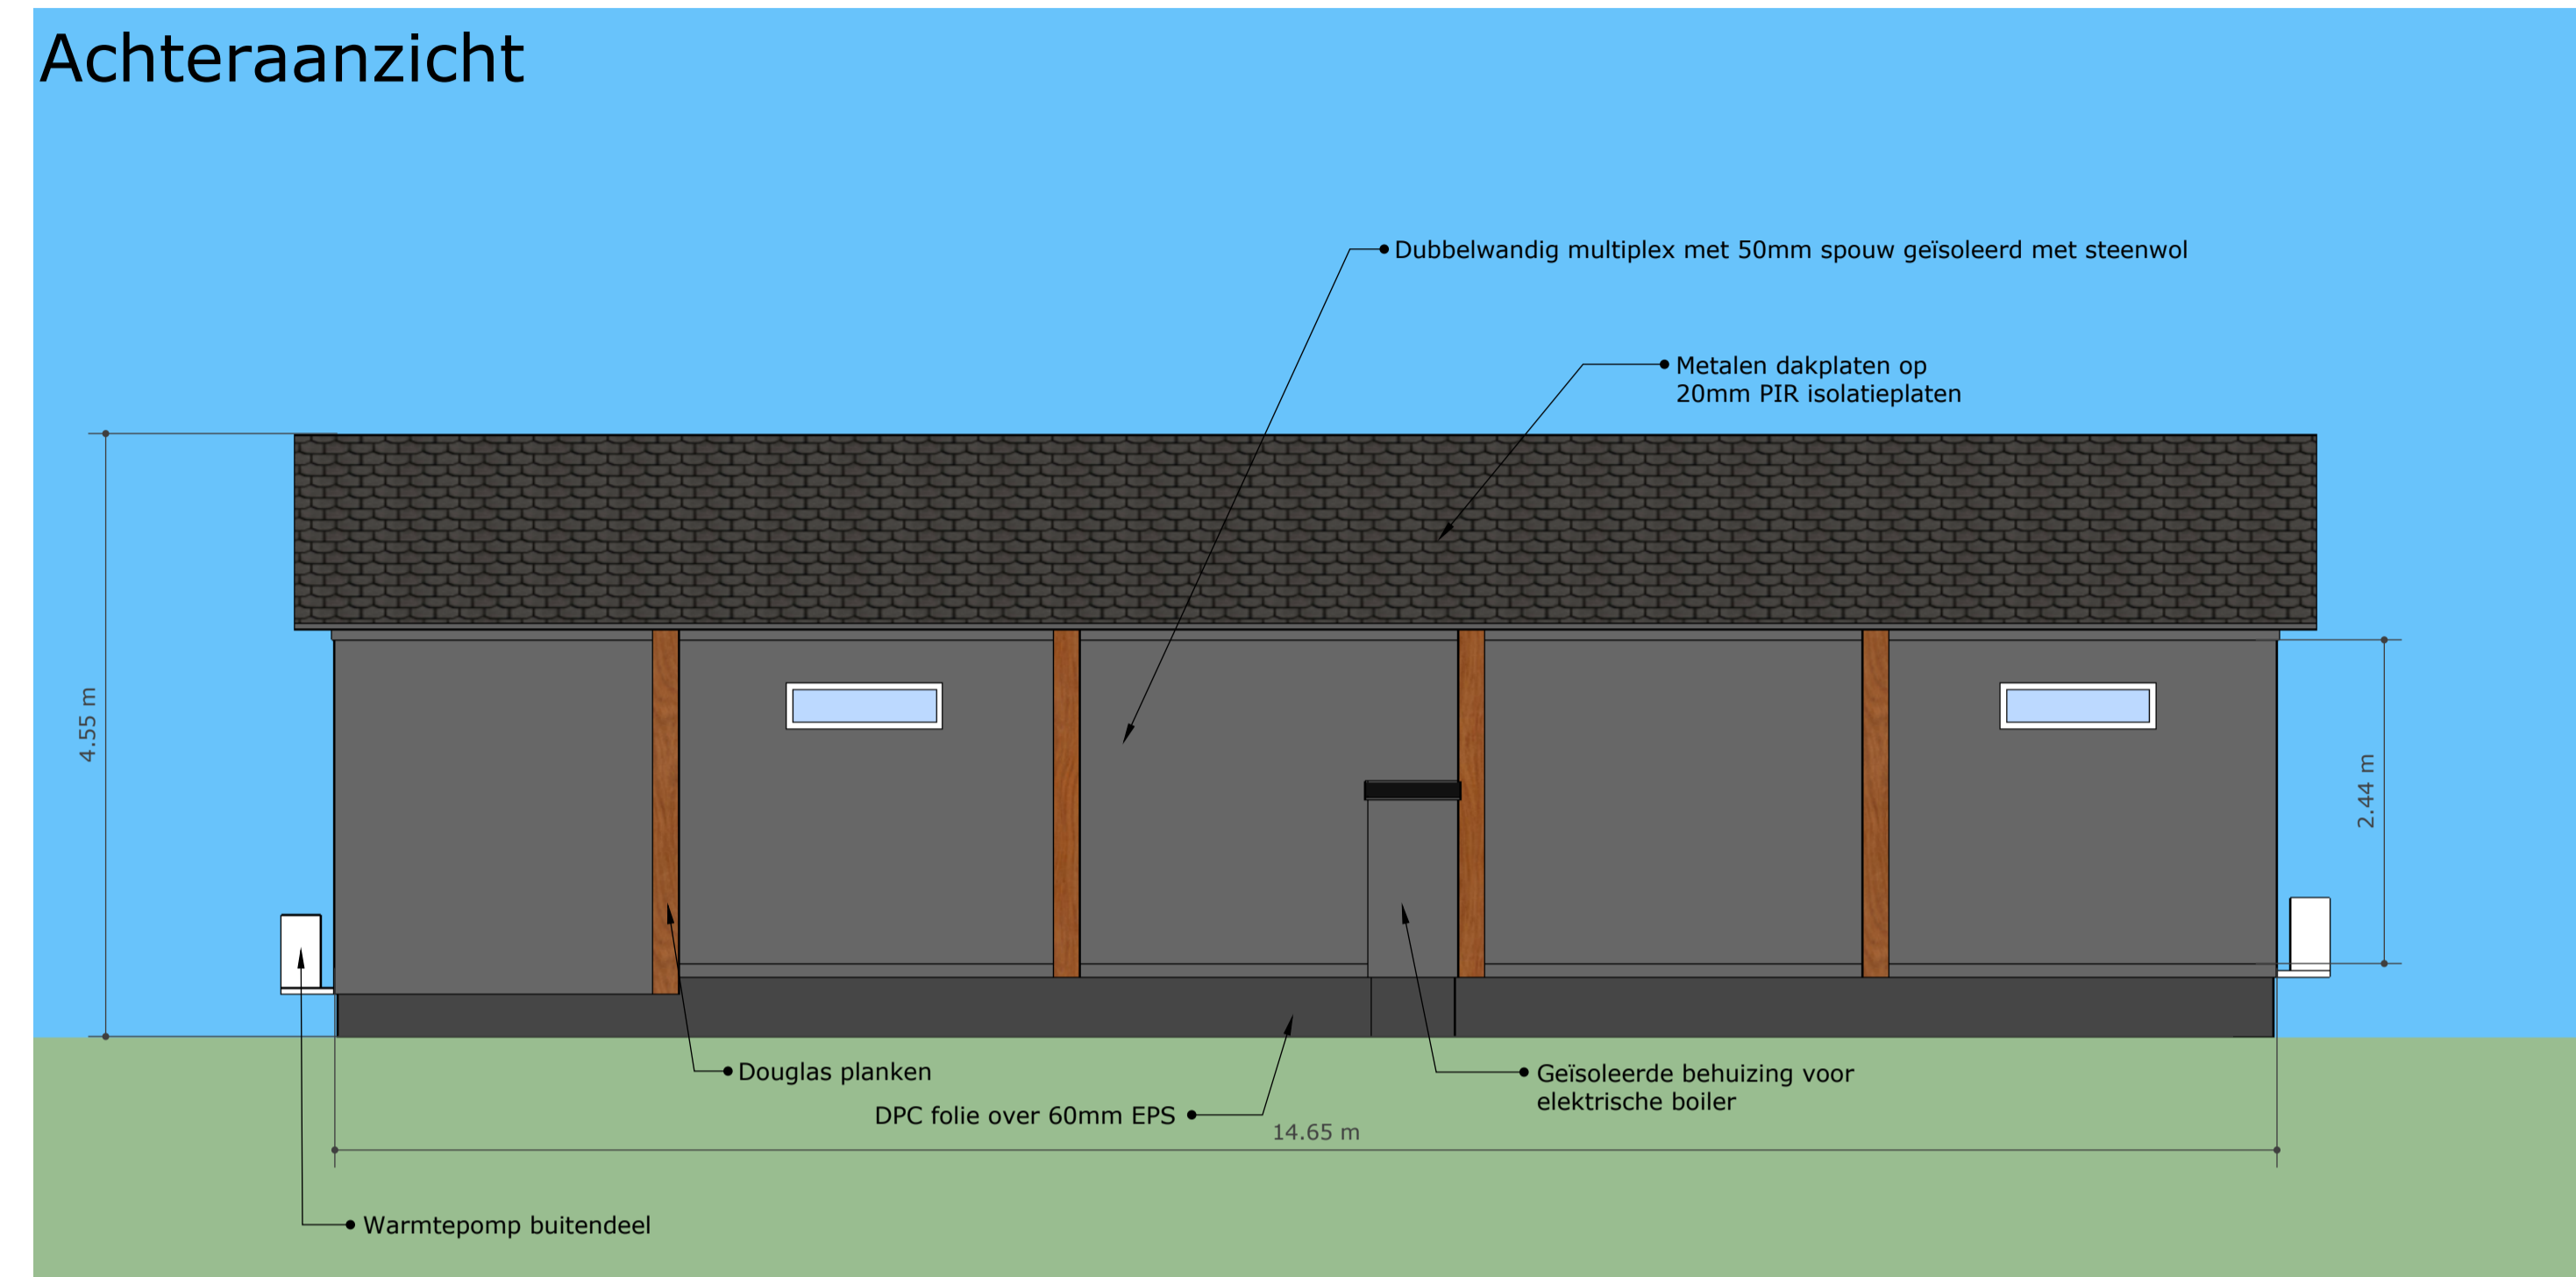

## Vooraanzicht

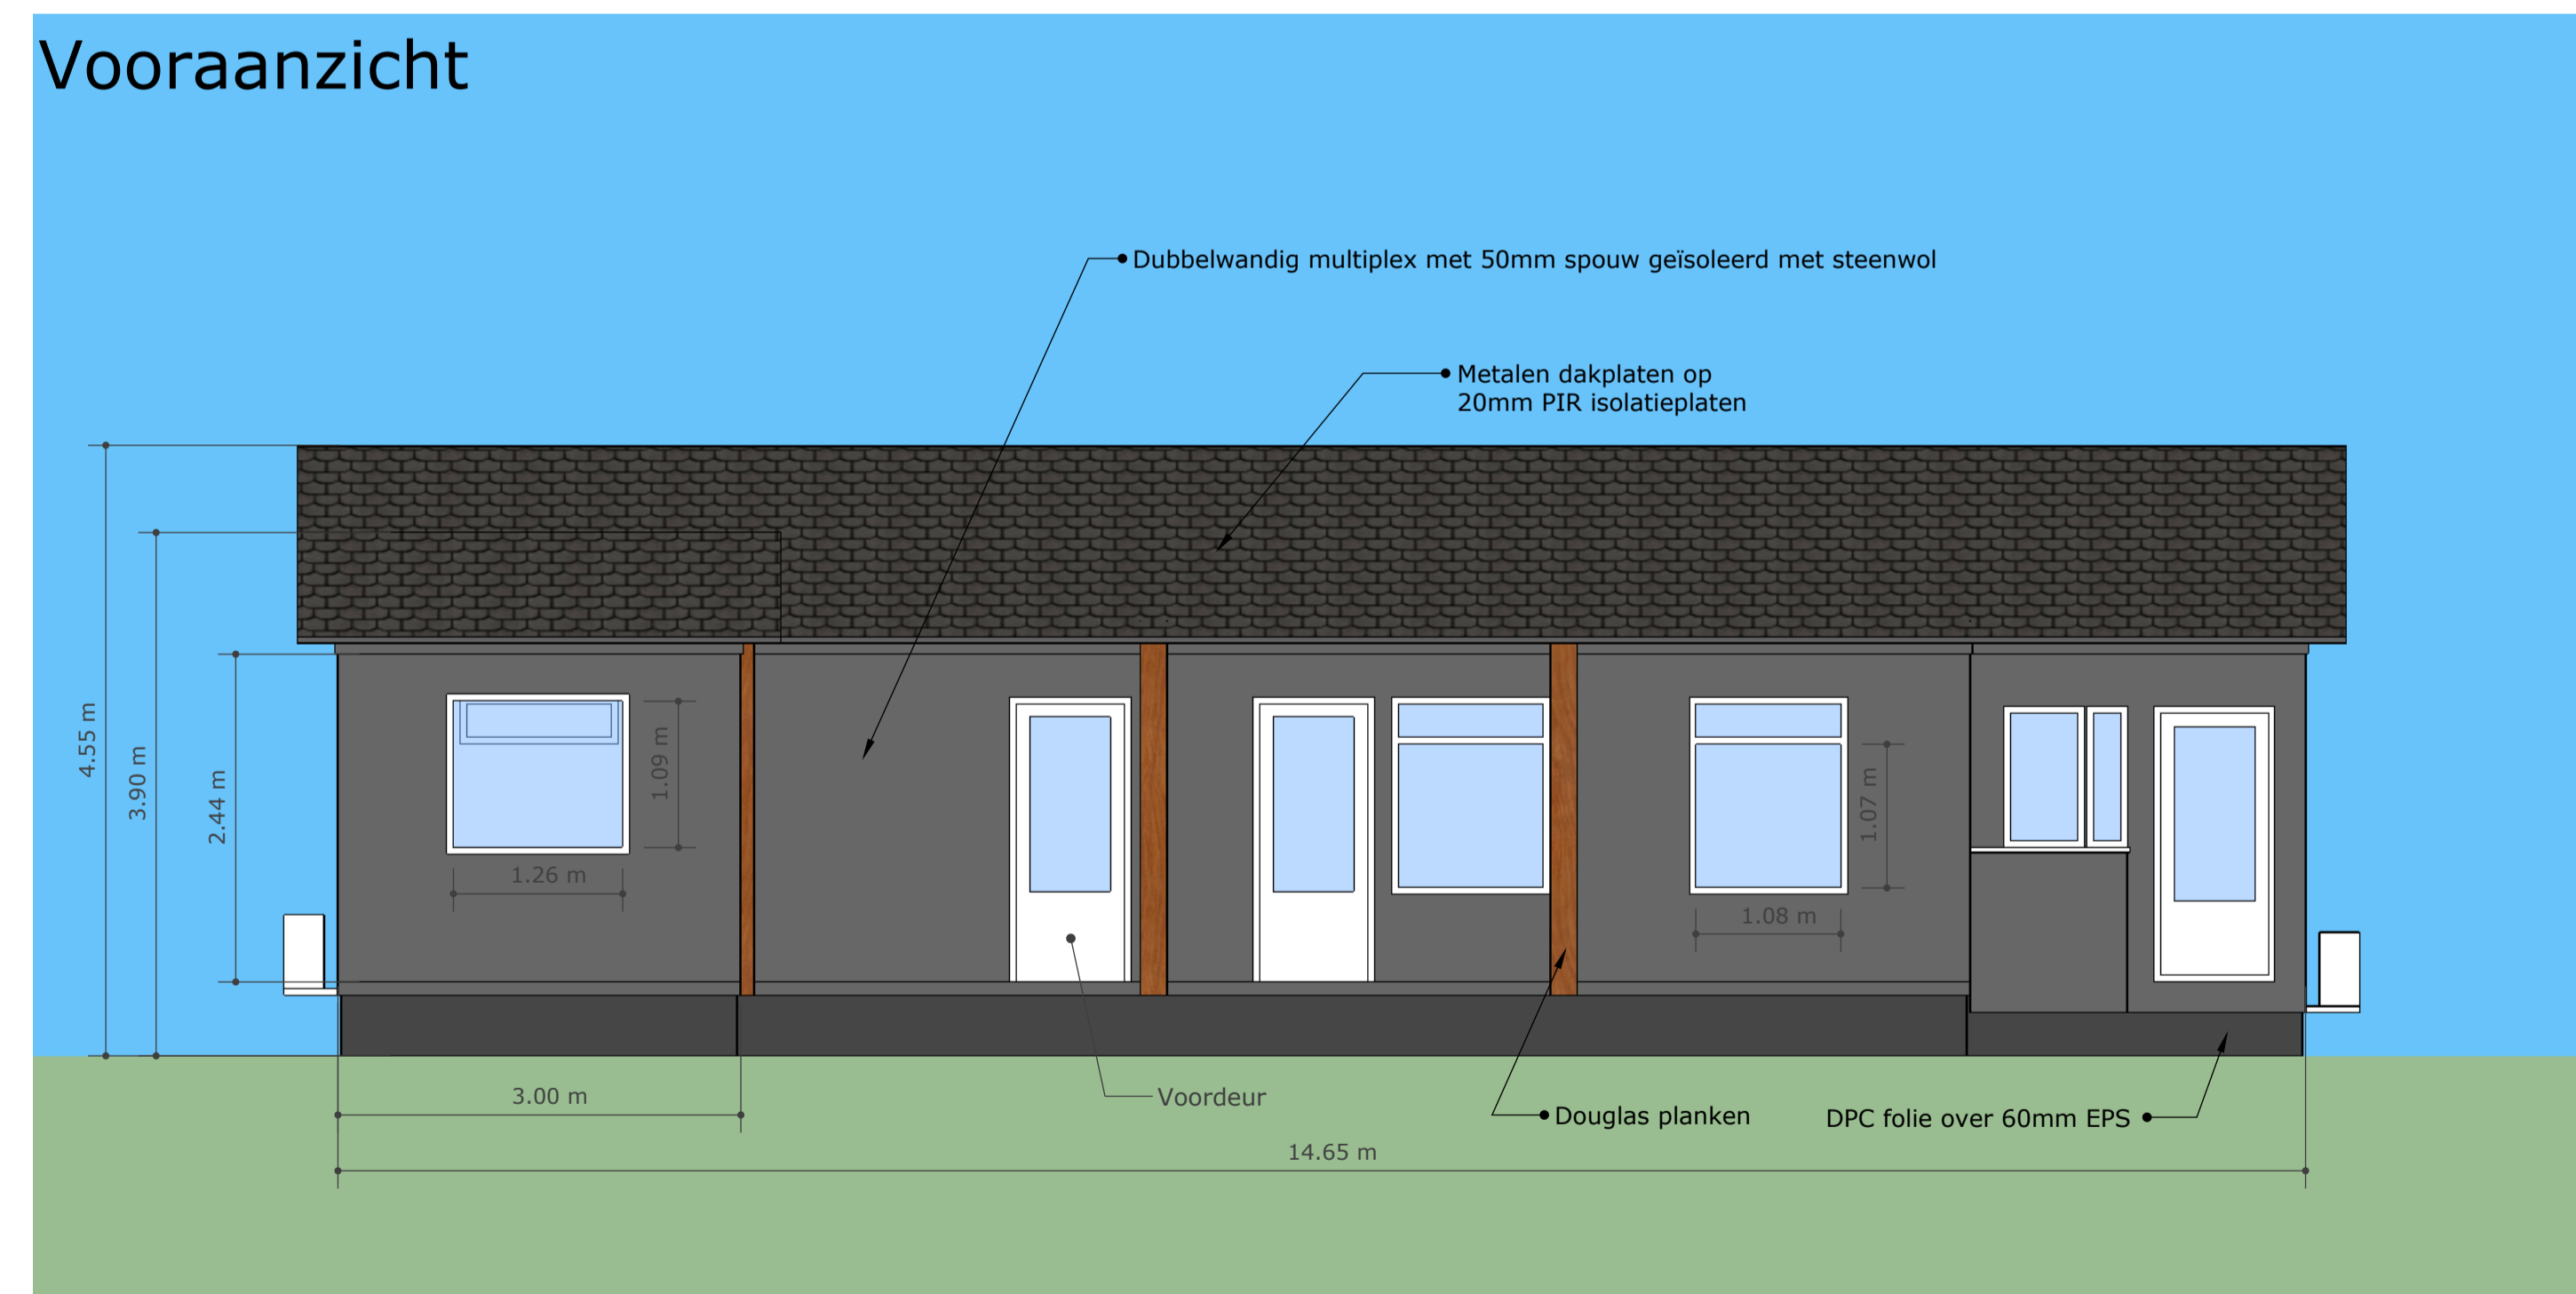

## Rechter zijaanzicht

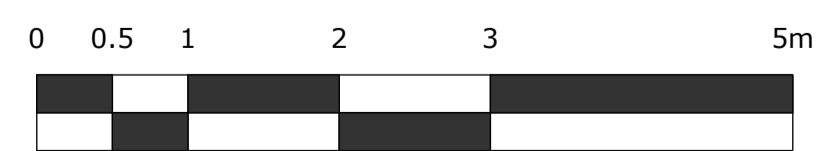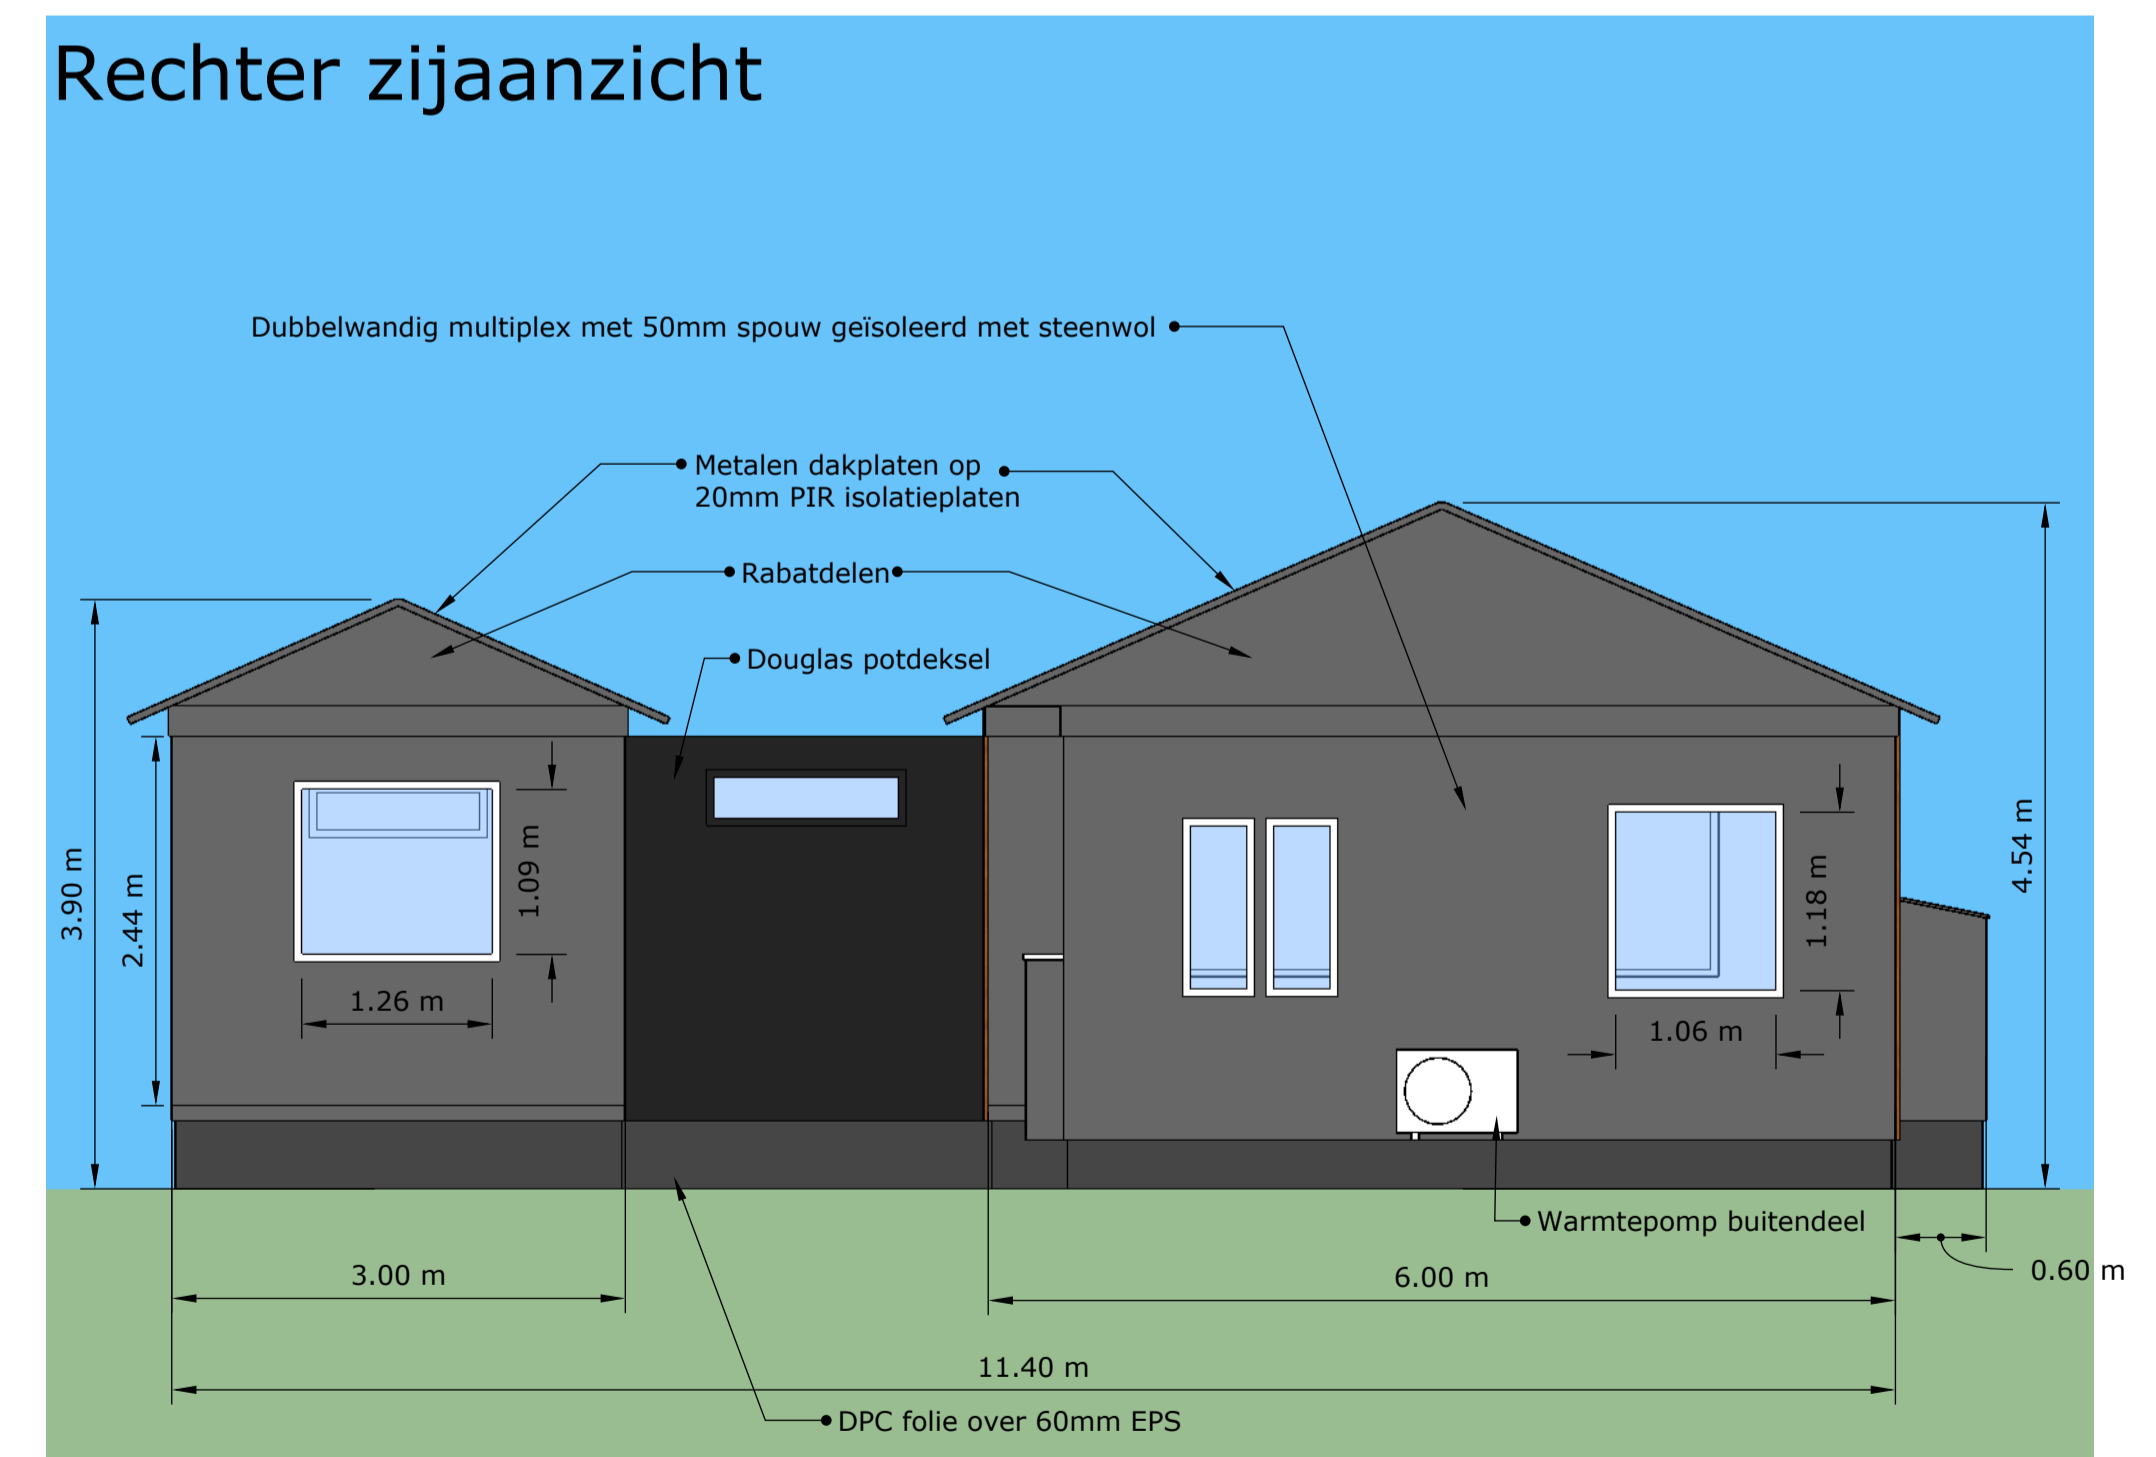

Schaal 1:50