



- Achtergevel -

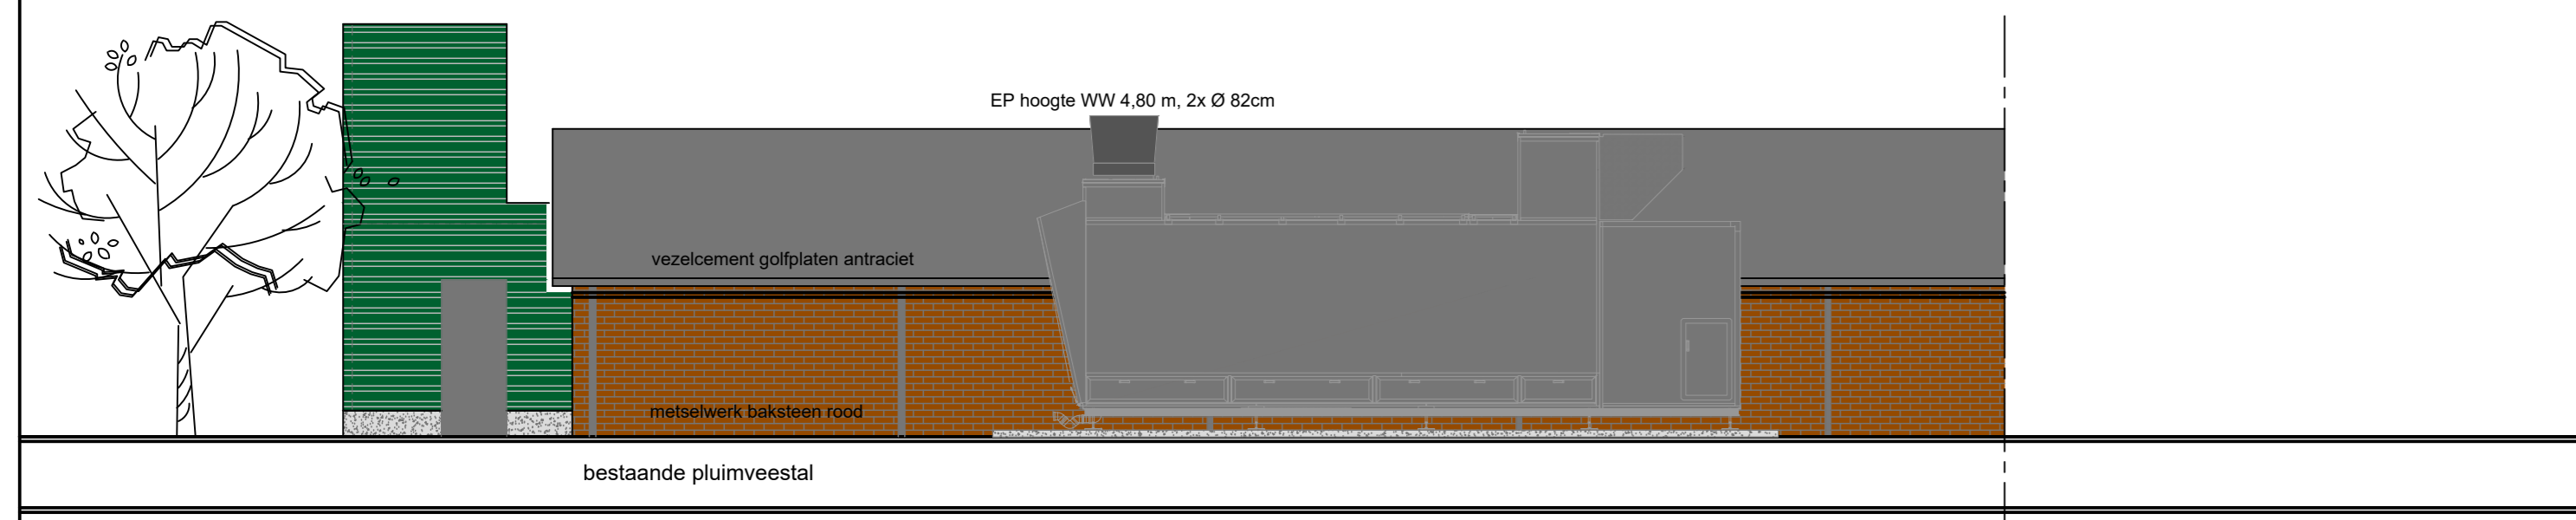


- Linker en Rechtergevel -

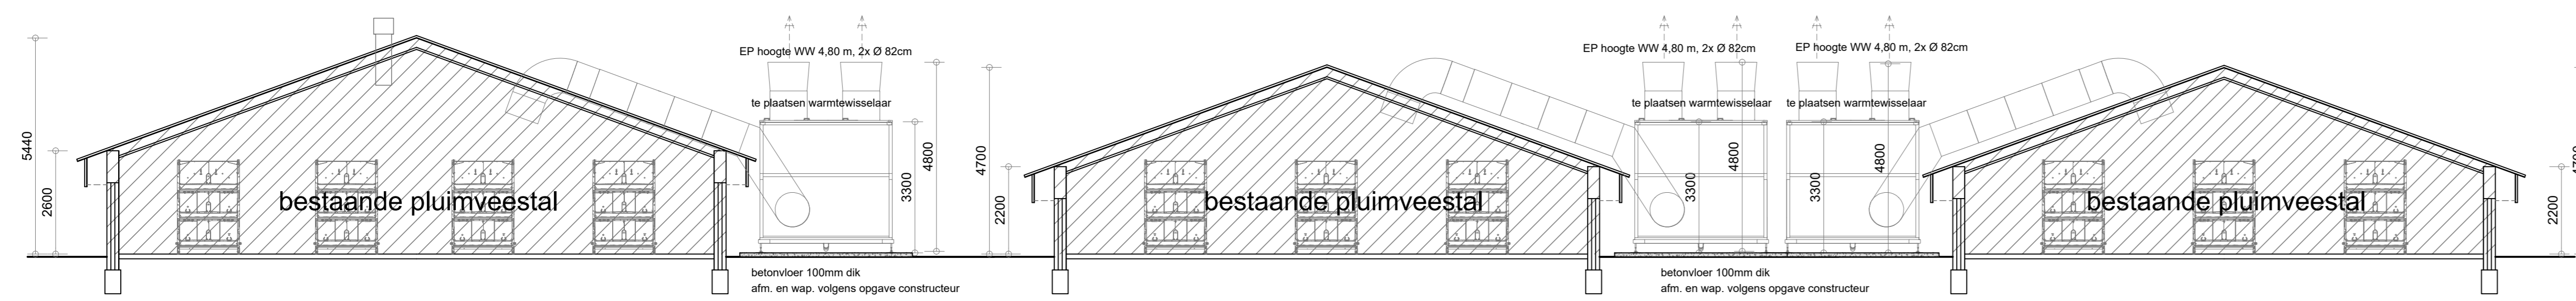

- Doorsnede A - A gebouw 1 -

- Doorsnede B - B gebouw 2 -

- Doorsnede C - C gebouw 3 -

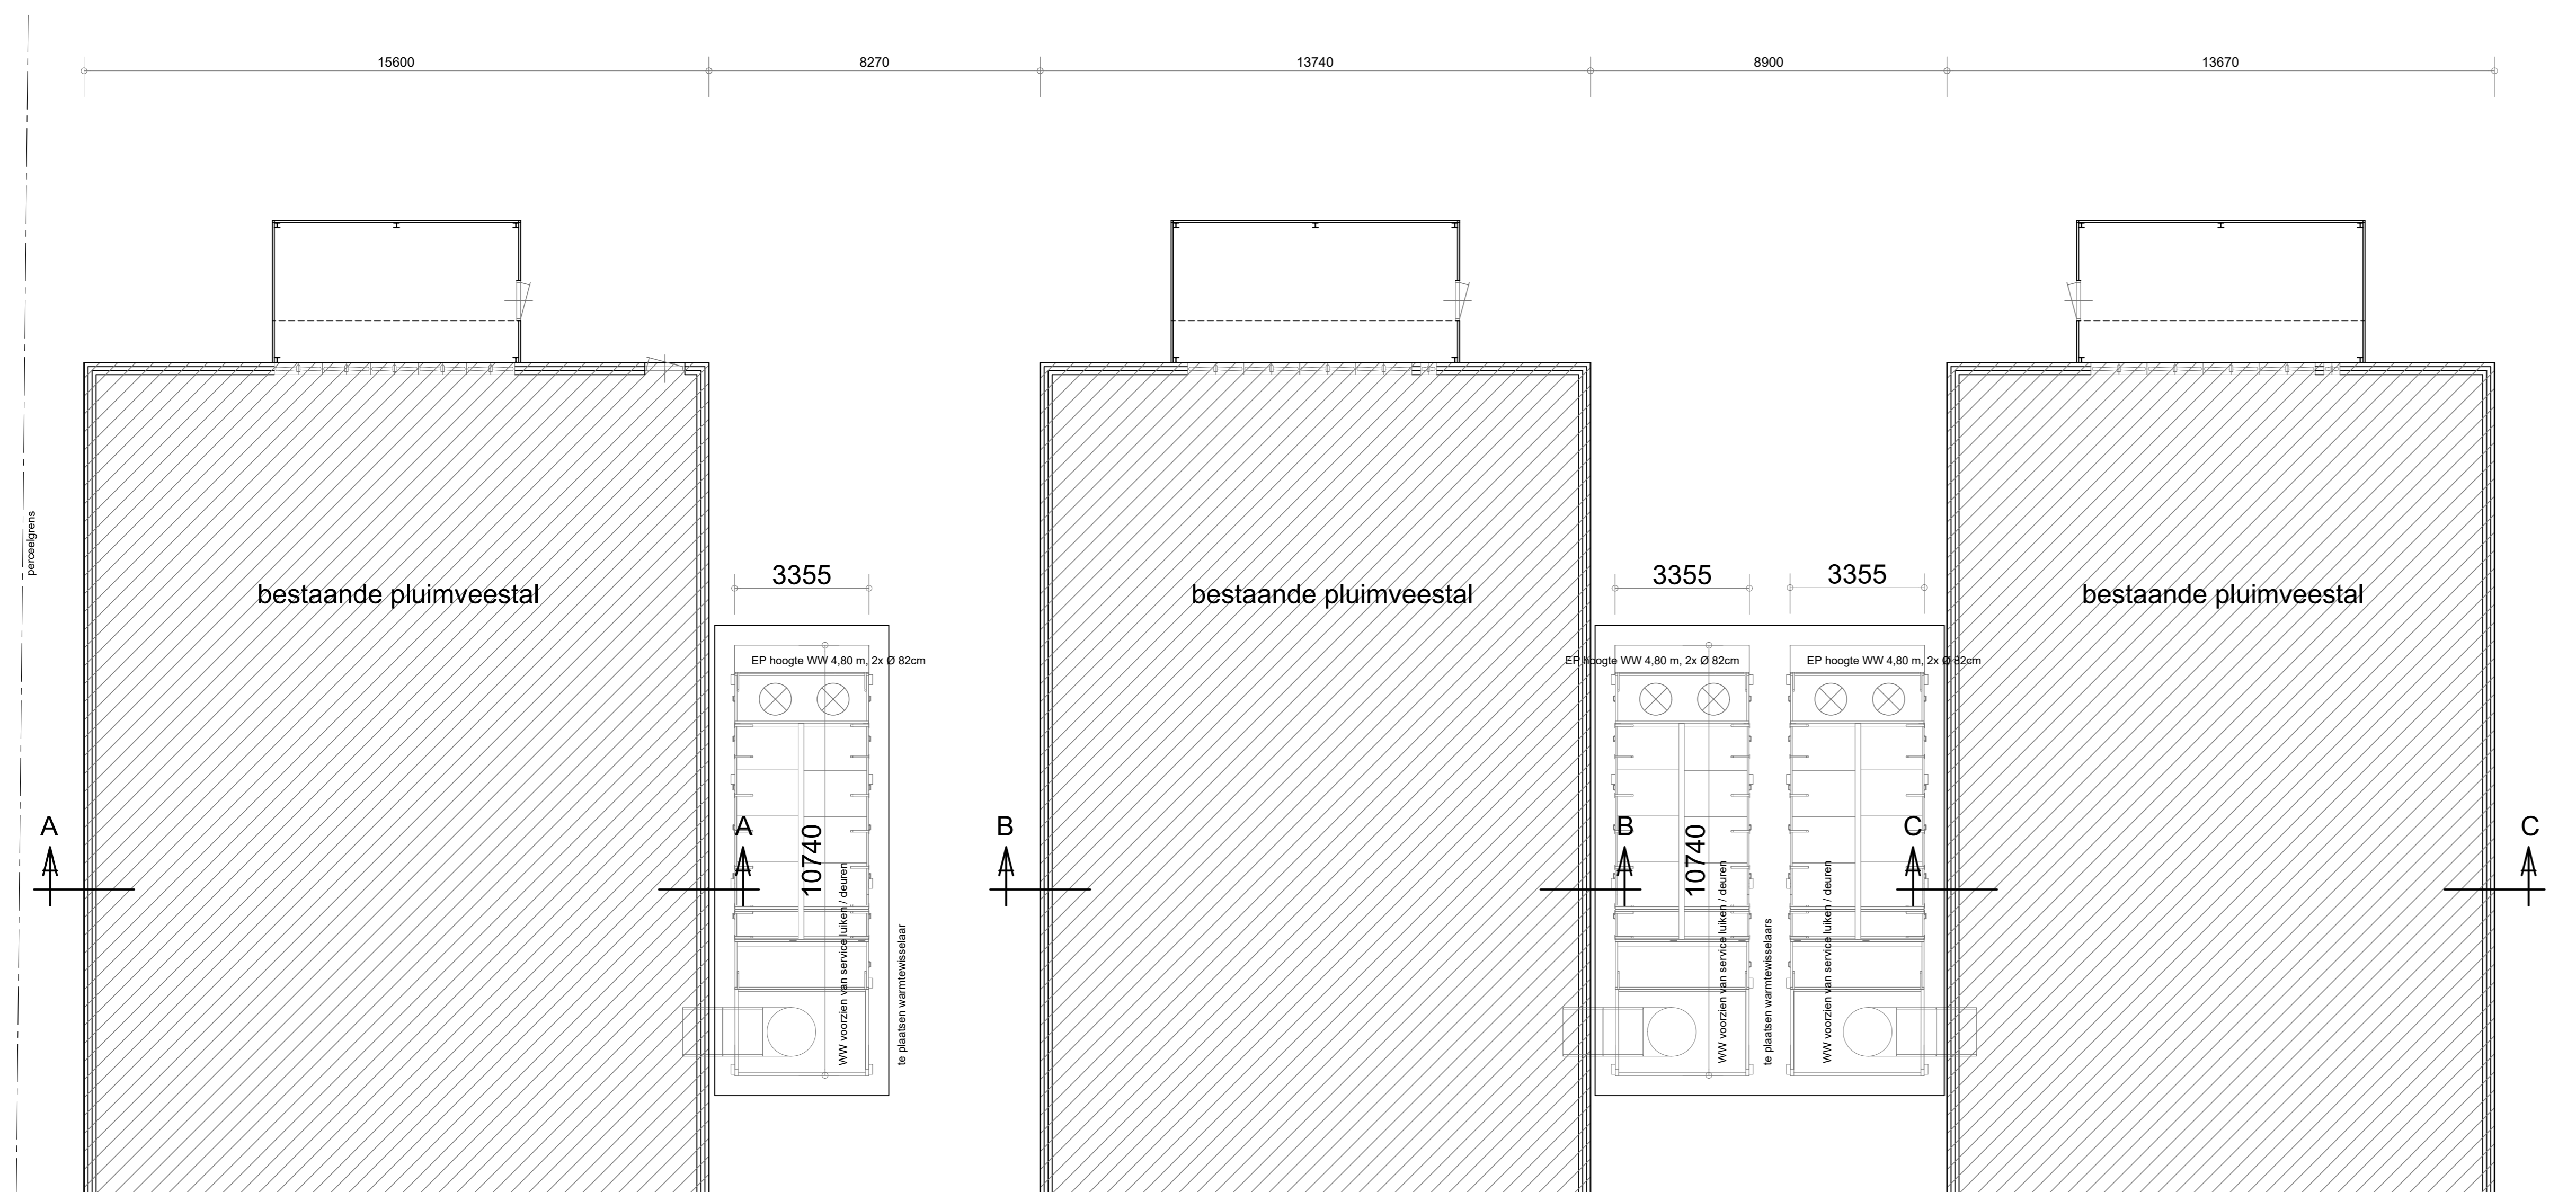

- Plattegrond -