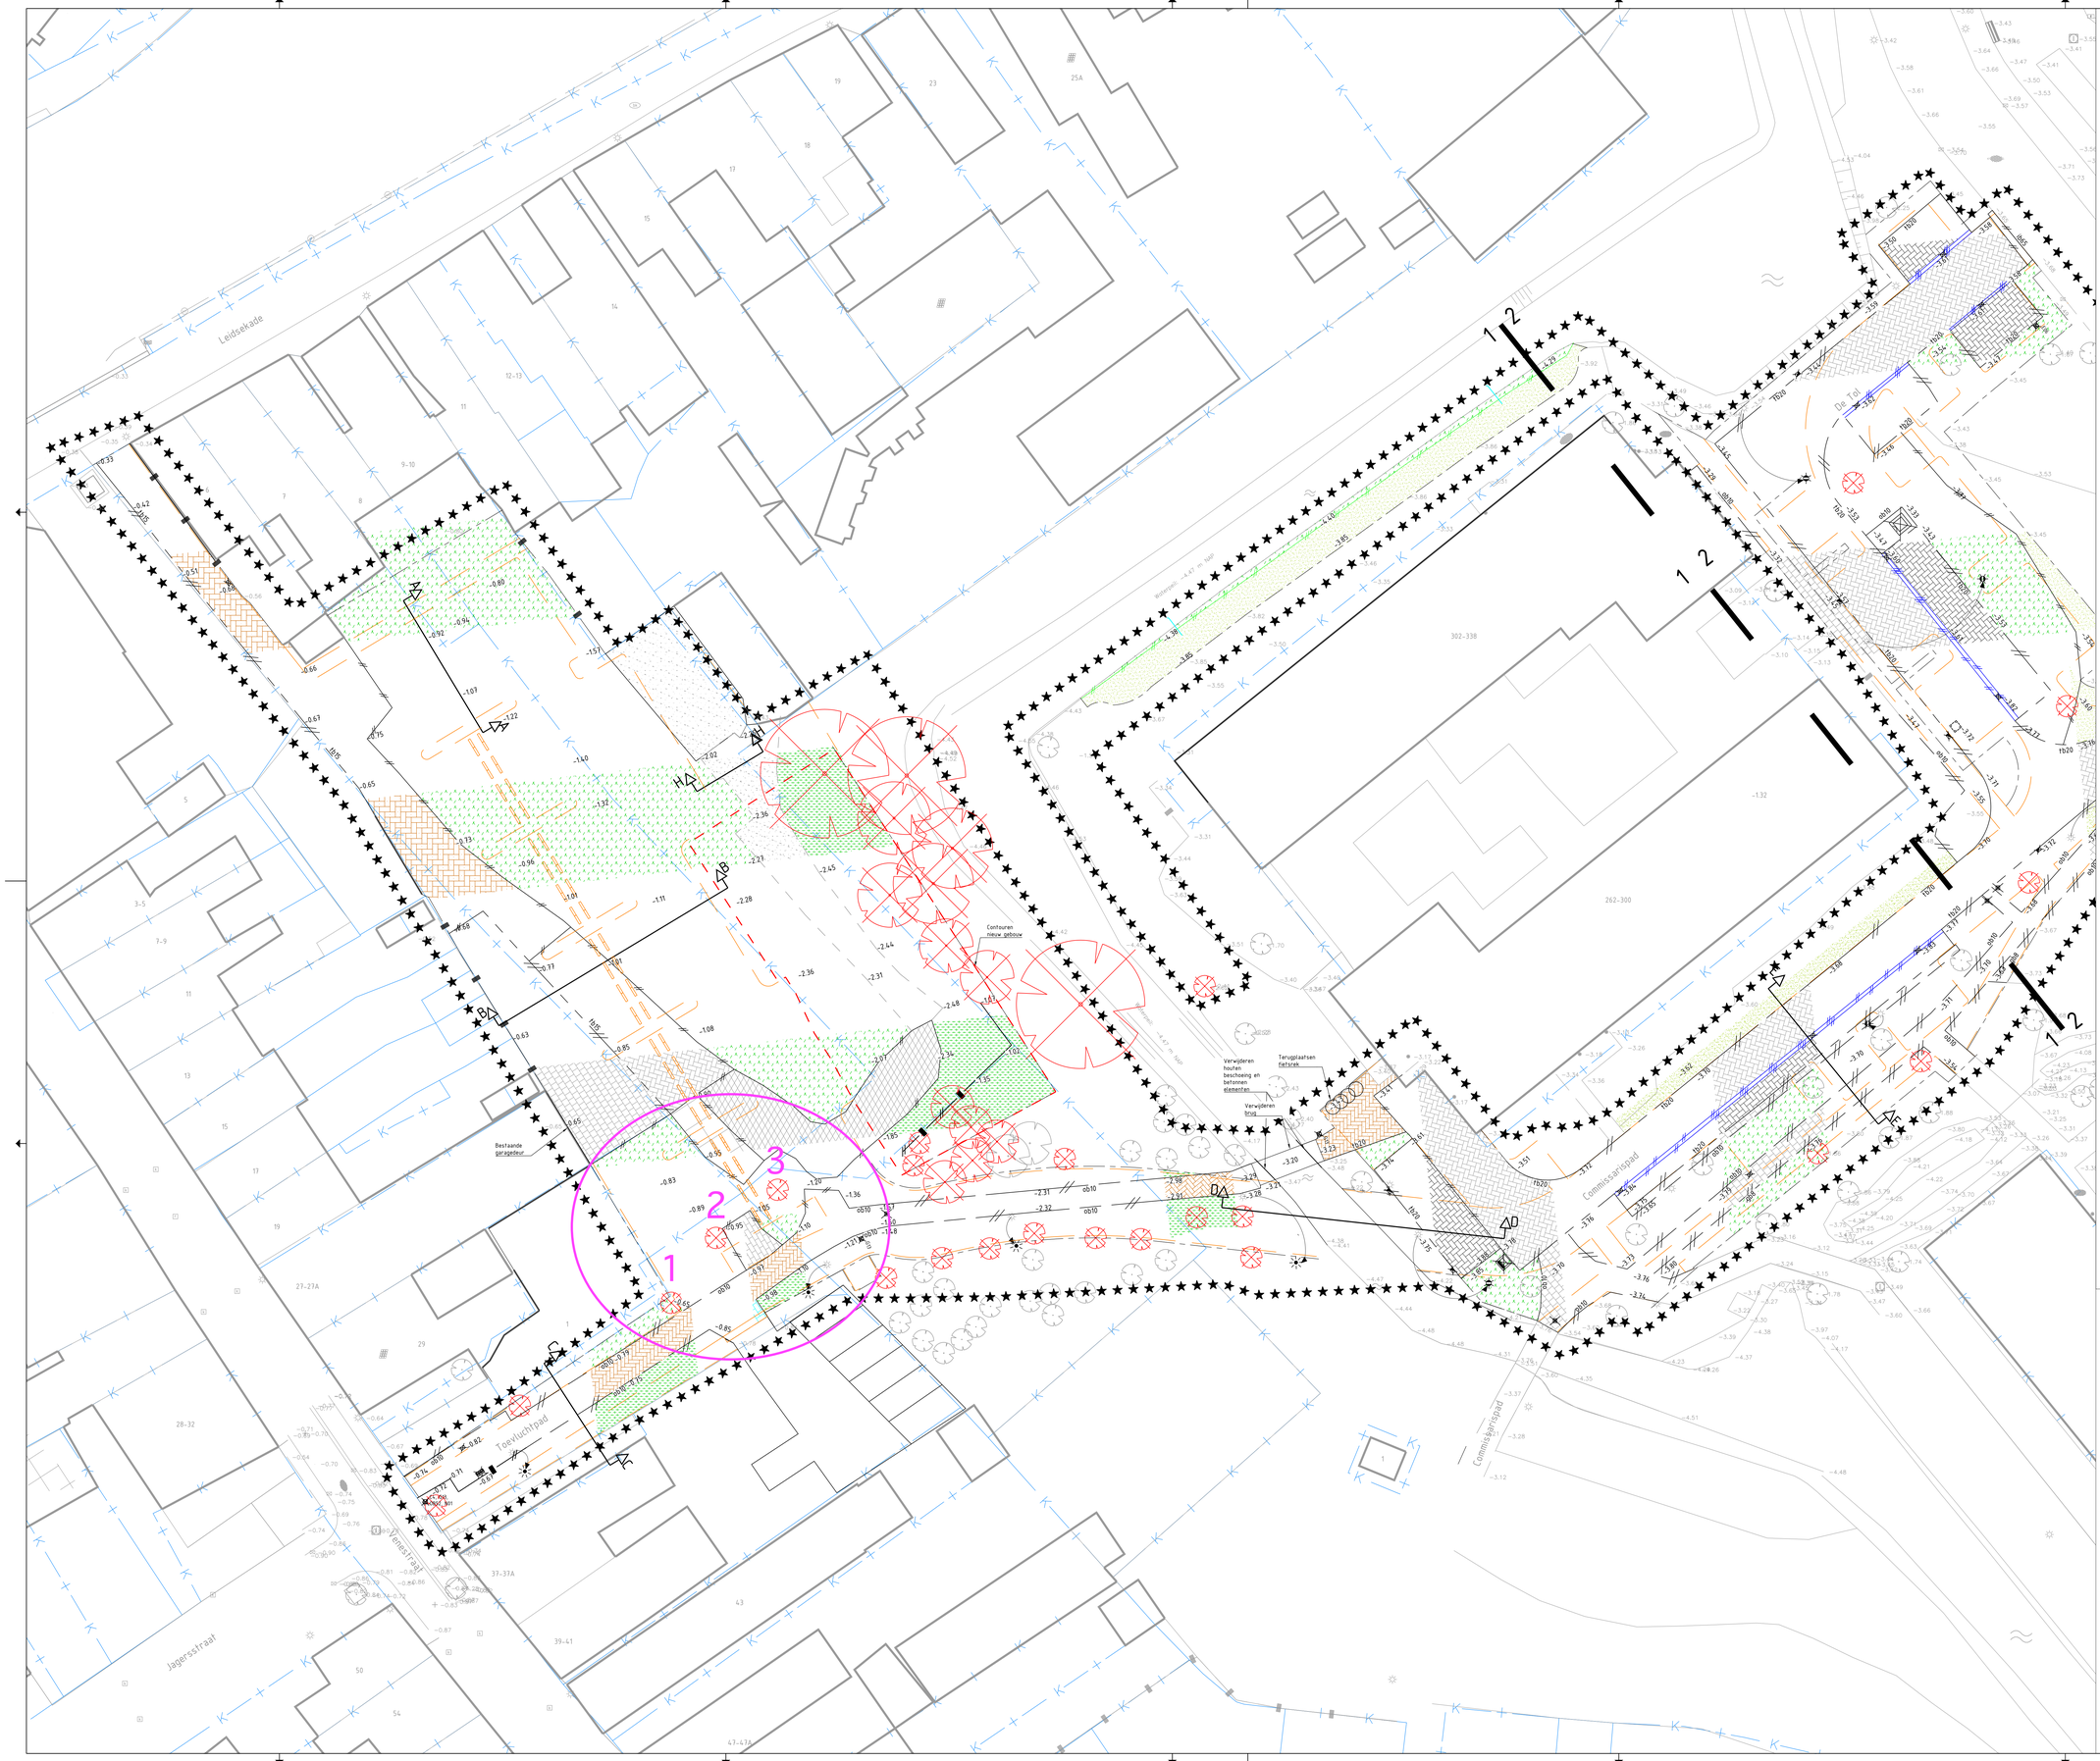

Bestaand

- Bestaande situatie
- Bestaande bebouwing
- Werkgrens
- Erfgrens
- Afbreeklijn
- Bestaand hekwerk
- Bestaande boom
- Bestaande betontegels, grijs
- Bestaande betonstraatstenen, kf, kv, grijs
- Bestaande straatbakstenen, df, hv
- Bestaand gazon
- Bestaande watergang
- Bestaand talud
- Bestaande brievenbus
- Bestaande lichtmast/ paal
- Bestaande houten bank/ prullenbak
- Bestaande afvalcontainer, ondergronds
- Bestaande inspectieput/ kolk

Opbreken

- -3.34 -3.80 Bestaande/ vervallen hoogte
- Toekomstige bandenlijn
- Materiaalgrens opbreek
- Verwijderen paal hout/beton
- Opnemen betonnen afvalbak/ prullenbak
- Opnemen verkeersbord
- Te verplaatsen lichtmast
- Opbreken keermuur
- gb08 Opbreken gazonband 8x20 cm
- ob10 Opbreken opsluitband 10x20 cm
- tb15 Opbreken trottoirband 13/15x25 cm
- tb20 Opbreken trottoirband 18/20x25 cm
- tb65 Opbreken inritblokken 65x25x50 cm
- tb50 Opbreken inritblokken 50x16x50 cm
- Verwijderen drempel bss
- Opbreken molgoot bss
- Opbreken afvoerbuis (huisaansluiting)
- Verwijderen straat-/ trottoirkolk
- Opbreken asfaltverharding (rijbaan)
- Opbreken betonverharding
- Opbreken straatbakstenen, kf, kv
- Opbreken straatbakstenen, df, kv
- Opbreken betontegels 30x30x4,5 cm, grijs
- Opbreken betonstraatstenen kf, hv
- Opbreken betonstraatstenen kf, ev, wit
- Opbreken betonstraatstenen kf, ev, zwart
- Opbreken betonstraatstenen kf, kv, grijs
- Verwijderen bosplantsoen
- Verwijderen beplanting
- Verwijderen gazon
- Verwijderen boom

Tekeningenoverzicht

Tekeningnummer	Omschrijving	Datum
383 T01	Nieuwe situatie- Bovengronds (blad 1)	15-01-2021
383 T02	Nieuwe situatie- Bovengronds (blad 2)	15-01-2021
383 T03	Nieuwe situatie- Ondergronds (blad 1)	15-01-2021
383 T04	Nieuwe situatie- Ondergronds (blad 2)	15-01-2021
383 T05	Opbreeksituatie (blad 1)	15-01-2021
383 T06	Opbreeksituatie (blad 2)	15-01-2021
383 T07	Profielen (blad 1)	15-01-2021
383 T08	Profielen (blad2)	15-01-2021

Opdrachtgever

Gemeente Leidschendam-Voorburg

C!TE

Schaal 1:200
Formaat A0
Datum 15-01-'21
Getek. A.J.
Gecontr. A.H.

Omschrijving: Venestraat Opbreeksituatie (blad 1)

Gewijzigd	A	B	C	D	Status
Datum					DO Def

Cadtekening-geen handmatige wijzigingen toegestaan