


DAKAANZICHT

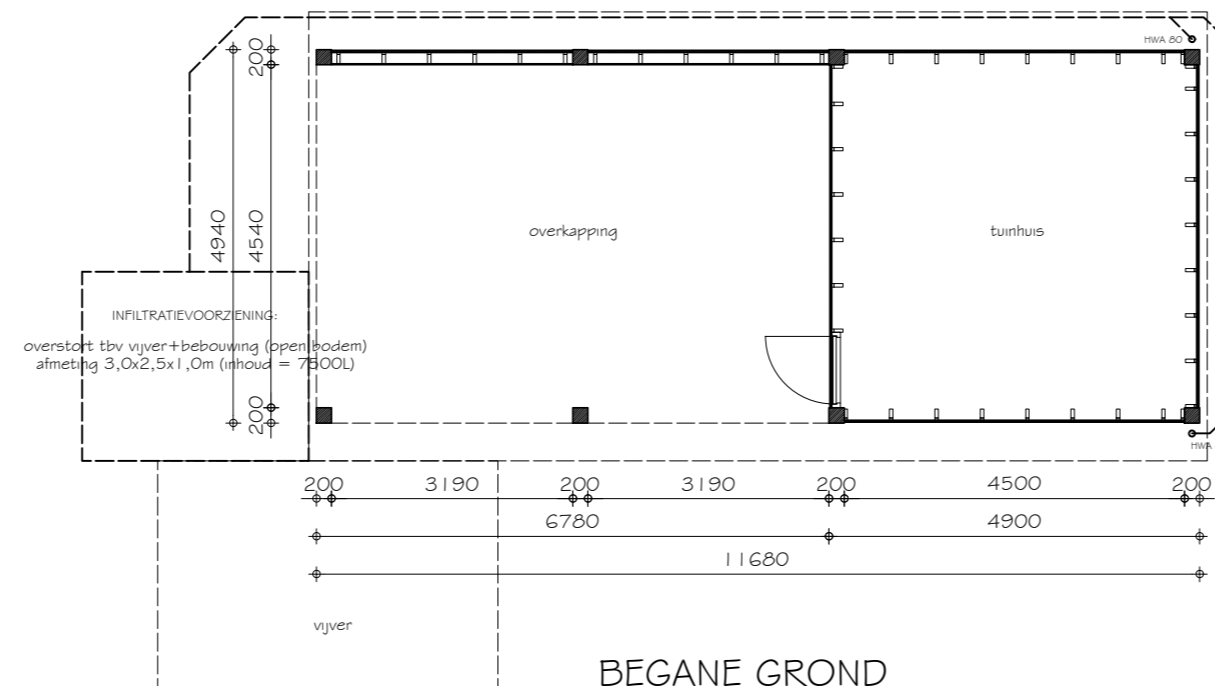

BEGANE GROND

ALGEMEEN

Electriciteits - en noodstroomvoorzieningen vlg. NEN 1010
 Inbraakwerendheid vlg. NEN 5096 en NEN 5887
 Geluidwering vlg. NEN 5077 en NPR 5073
 Vochtwering vlg. NEN 2778 en NPR 2652
 Rolenging vlg. NEN 3215 en NPR 3216
 Ventilatie vlg. NEN 1087 en NPR 1088
 Uitwendige scheidingsconstructie en binnenwanden vlg. NEN 5077 en NEN 1070
 Drinkwater- en warmwatervoorzieningen vlg. NEN 1006
 Daglichttoetreding vlg. NEN 2057
 Meterruimte vlg. NEN 2768
 Thermische isolatie vlg. NEN 1068
 Beperking van luchtdoorlatendheid vlg. NEN 2686
 Energieprestatie vlg. NEN 5128 en NPR 5129

Er dient gebouwd te worden volgens het geldende bouwbesluit en normen die dit bouwwerk betreffen.

Alle maatvoering in het werk controleren en bepalen.

Alle maten in millimeters.

Alle beton-, staal- en houtconstructies incl. verankeringen cf. berekeningen constr.

Dilataties in metselwerk binnen- en buitenwerk vlg. opgave constructeur/leverancier.

Berekeningen te leveren en aan te brengen ventilatie- en nolerings installatie vlg. tekening, berekening

en leidingsschema's van desbetreffende installateurs en adviseurs.

Overnemen van digitale gegevens geheel op eigen verantwoording.

Digitale vastheid tekening zelf te controleren.

Deze tekening mag zonder schriftelijke toestemming niet worden gereproduceerd.


Op al onze opdrachten is DNR2011 van toepassing.

RENVOOI

ONDERDEEL	MATERIAAL	KLEUR
Gevels	Zweeds rabat	Zwart
Kozijnen	Hardhout (bekleed als gevel)	Zwart
Dakgoten	Zink	Zink
Dak	Dakpan	Bruin

BOUWSTUDIO 
 ONTWERP & ADVIES

SIEBENSTRAAT 17, 6035 BD OSPEL | +31 (0)495 630 667 | WWW.BOUWSTUDIO8012.NL | INFO@BOUWSTUDIO8012.NL

PROJECT:	LEGALISATIE TUINHUIS	PROJECTNR:	20-171	REVISIE:	09-08-2022
ONDERDEEL:	TUINHUIS & OVERKAPPING				
STATUS:	OMGEVINGSVERGUNNING				
OPDRACHTGEVER:		TEKENINGNR:	DO-002		

SITUATIE
 Gemeente Nederweert
 Kreijlmusweg 1
 sectie: L nr: 1214
 schaal 1:500