

ALGEMEEN BOUWBESLUIT 2012 - bestaande bouw - woonfunctie

Warmteverstand uitwendige scheidingsconstructies(Rc) volgens NEN 1068 met een minimale grenswaarde volgens bouwbesluit artikel 5.3.

Hang- en sluitwerk dienen te voldoen aan NEN 5096
weerstandsklasse 2, en poltiekeurmerk.

Trap : optrede kleiner of gelijk aan 220mm, aantrede groter of gelijk aan 130mm. Minimum breedte van de trap 700mm met een minimum vrije hoogte boven een trap van 2300mm volgens bouwbesluit art. 2.33.

Trapbordes volgens art 2.40.
Leuningen volgens bouwbesluit art. 2.41.

Wandafwerking sanitaire ruimten volgens NEN 2778 (waterafstotende laag toilet (tegelwerk) min. 1,20m hoog, waterafstotende laag badkamer/douche (tegelwerk) min. 2,10m hoog) volgens bouwbesluit art. 3.23

Leidingdoorvoeren/ mantelbuizen zijn bestaand
Metersruimte is bestaand
Riolering is bestaand

Vochtwerende voorzieningen volgens NEN: 2778 en NPR 2652.
Geluidsisolatie volgens NEN: 5077 en NPR: 5072.
Brandveiligheid volgens NEN: 6063, 6066, 6082 en 1594.

Ventilatie verblijfsgebieden en sanitaire ruimten is bestaand middels natuurlijke toevoer en mechanische afvoer.

Plaats en diameter van de aan- en afvoerpunten volgens opgave/berekening installateur/fabrikant.
Toe- en afvoer verbrandingslucht volgens NEN 2757.

Technische installaties:
Elektra: bestaand
Gas: bestaand
Water: bestaand
CV-installatie: bestaand

Alle bestaande installaties zijn ongewijzigd
Overbewoning volgens artikel 7.18 lid 1, niet meer dan 1 persoon per 12m² GO


VOORZIENINGEN BRANDVEILIGHEID

symbool	omschrijving
	60 minuten brandwerend & zelfskluitend brandwerendheid is aan de zijde van het kruis
	60 minuten brandwerend brandwerendheid is aan de zijde van het kruis
	vluchtdeur/ richting te openen zonder losse hulpmiddelen(sleutel)
	Optische rookmelder Volgens NEN 2555
	Koolmonoxide-melder
	brandblusser Met type-vermelding en vermelding van inhoud in Liters
	blusdeken
	vluchtdeur/ richting te openen zonder losse hulpmiddelen(sleutel)
	Vluchtroute aanduiding Volgens NEN 3011:2015/ ISO-7010
	Noodverlichting Volgens NEN 1838


De deuren mogen uitsluitend zijn gesloten door een doelmatige sluit-inrichting, waarbij de deur, vanaf de zijde van welke men de deur bij het ontluchten van het gebouw nader, ogenblikkelijk over de minimaal vereiste breedte te kan worden geopend zonder dat hiertoe gebruik moet worden gemaakt van een sleutel of ander los voorwerp.




1e verdieping

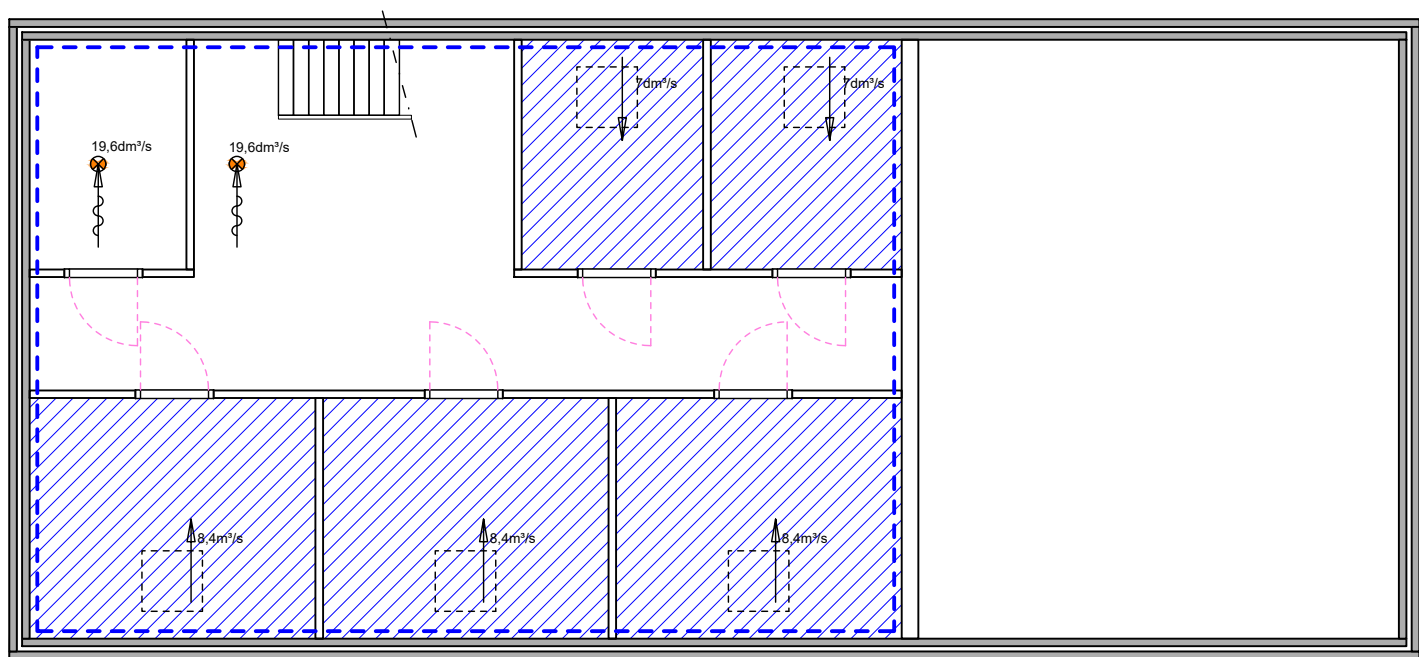

Bouwbesluit

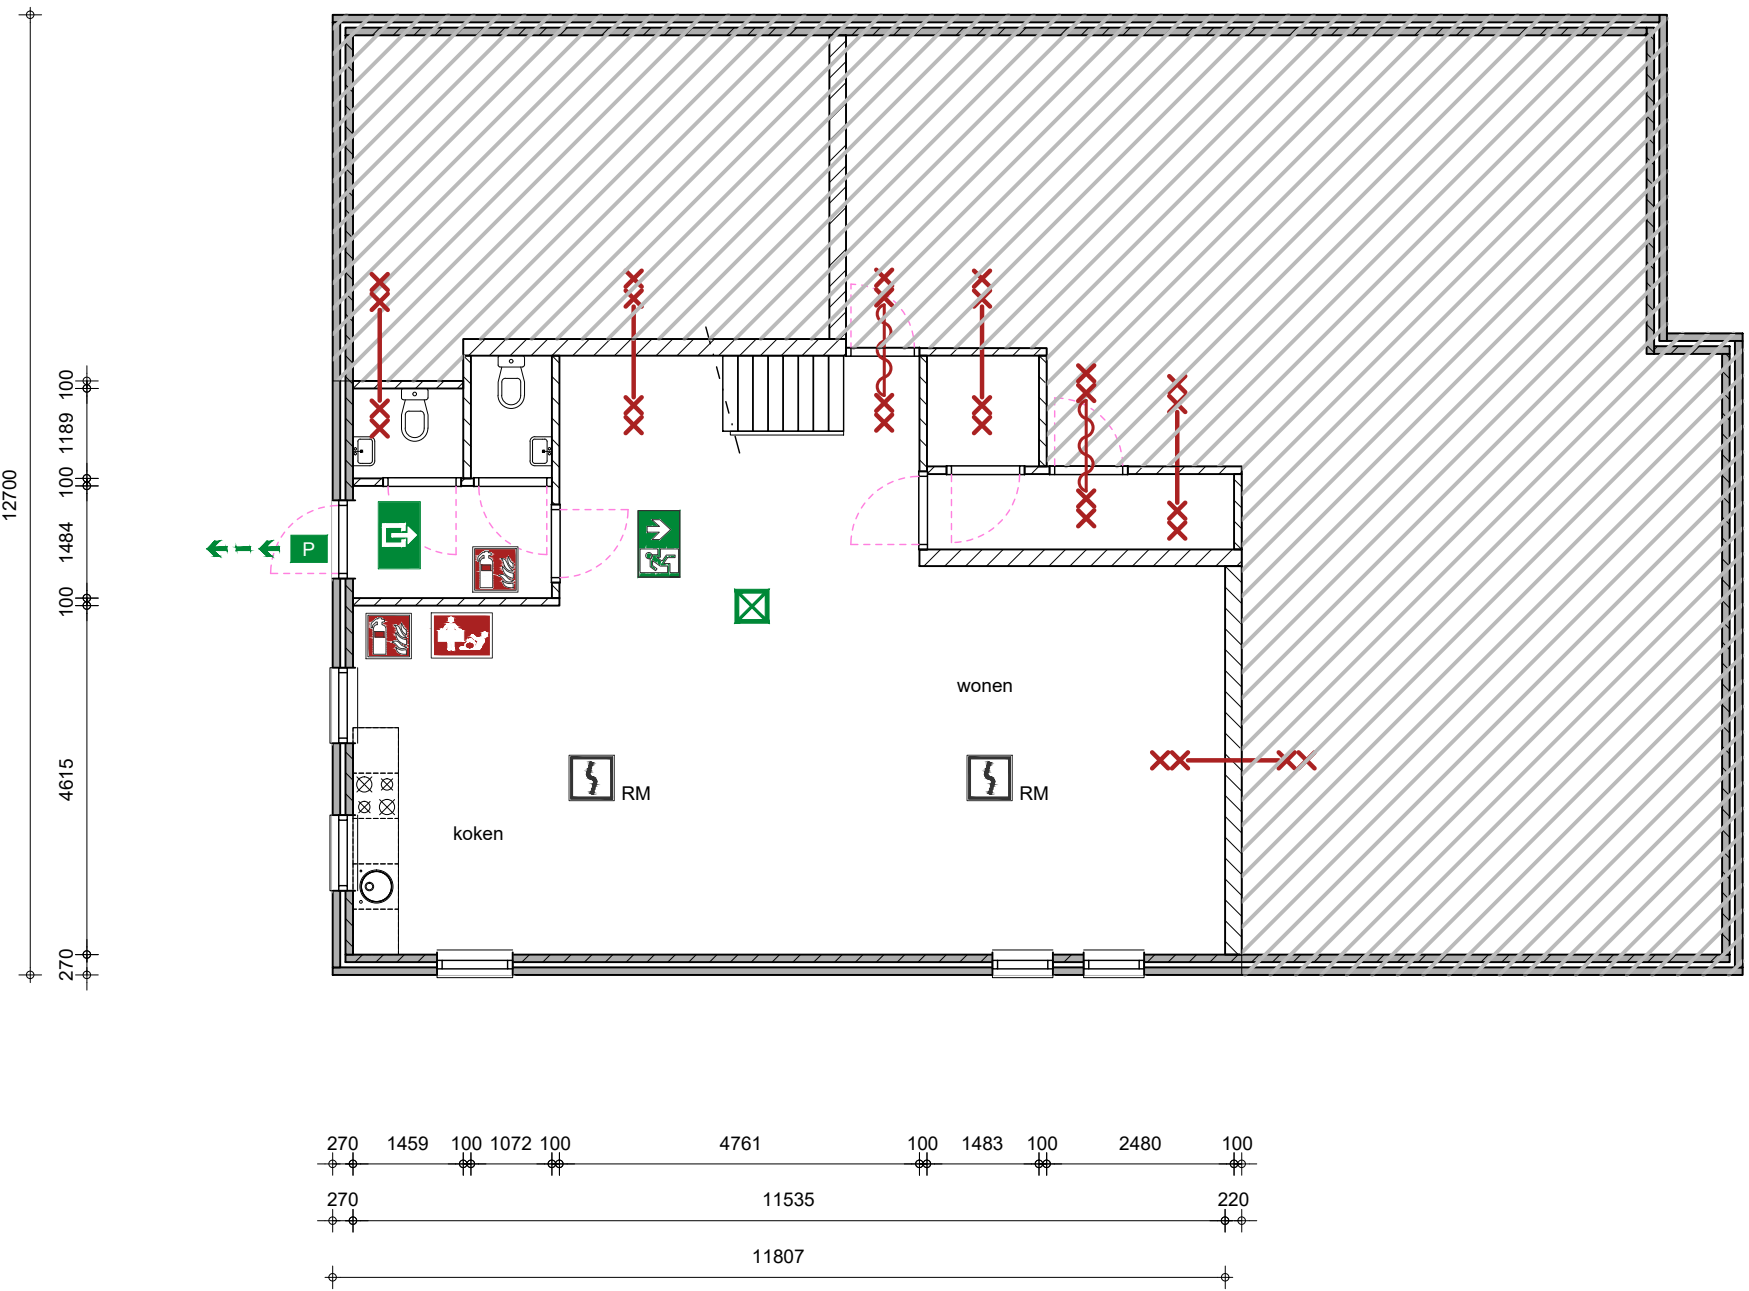

BEGANE GROND

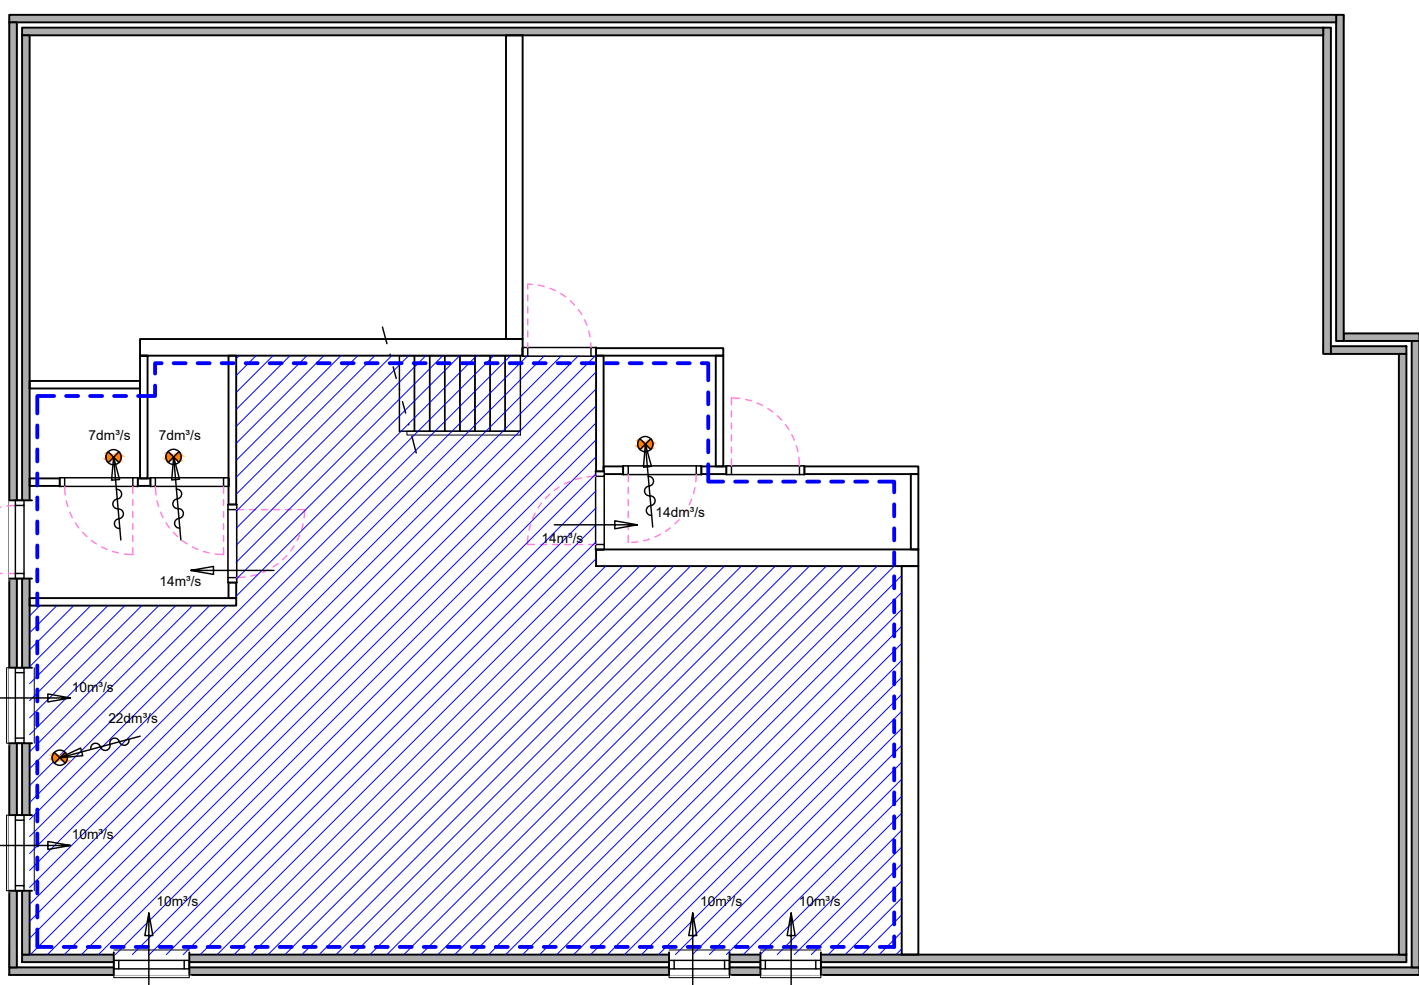

BOUWBESLUIT

8 arbeidsmigranten
ventilatie middels natuurlijke toevoer (ducolon 18 o.g. (cap 18,5dm³/s/m²))
afvoer middels mechanische ventilatie


eis ventilatie

verblijfsgebied = 0,7dm³/m²/s (minimaal 7dm³/s)
keuken = 21dm³/s
badkamer = 14dm³/s
toilet = 7dm³/s

aanvoer
afvoer
afvoerventiel (mechanische afvoer)
spleten onder de deuren tbv ventilatie 20mm

eis daglicht = 0,5m² (alle verblijfsruimten voldoen hier aan)

GO = 178m²
167m²/ 8 personen = 22,25m²/ persoon aan GO (voldoet aan artikel 7.18 van het bouwbesluit)

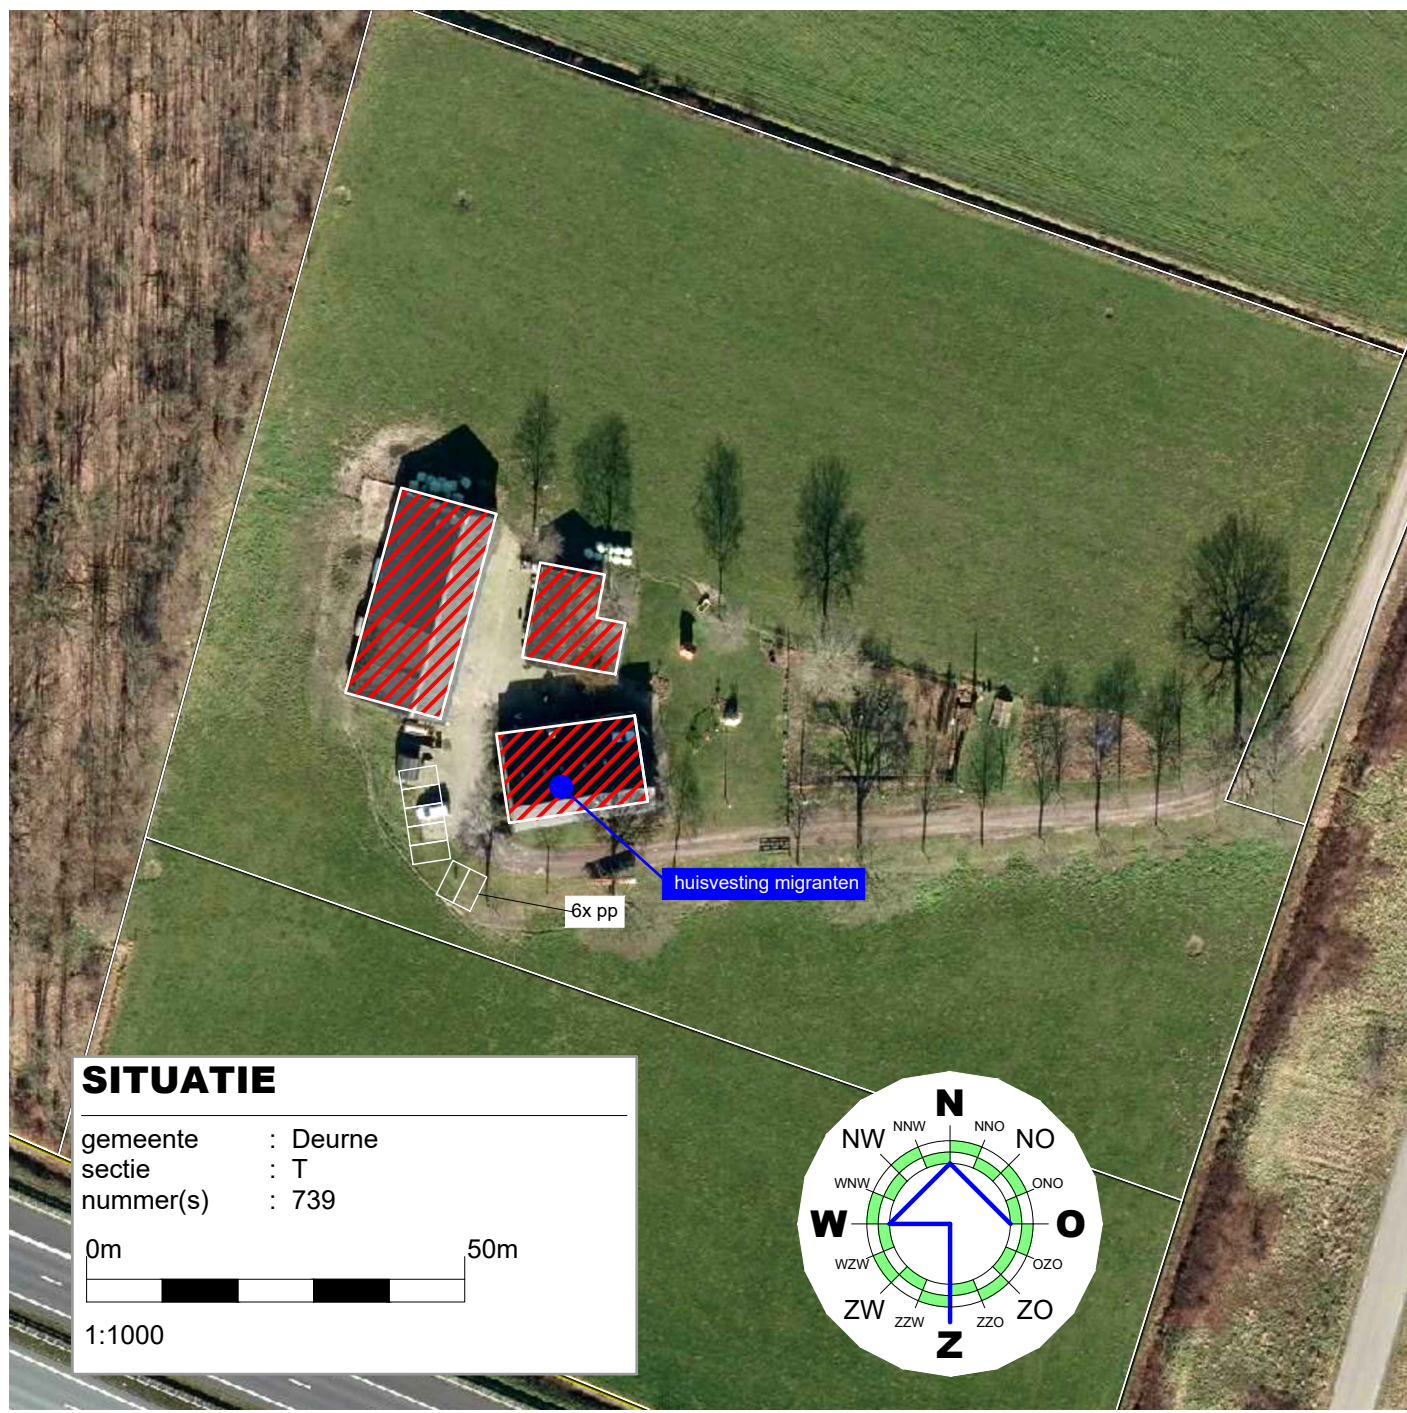

Project	Huisvesting arbeidsmigranten	Cont. pers. Tekenaar	BS PB
Projectlocatie	Zand 21 5757 RX Liessel	Proj.nr. Blad Schaal Formaat	220078-001-001 1/1 1:100/1000
Onderdeel	Overzichtstekening	Datum Gewijzigd	dd
Heuvelstraat 12 5751 HN Deurne T 0493-242133 I www.arvalis.nl E info@roba-advies.nl		© ROBA ADVIES	