
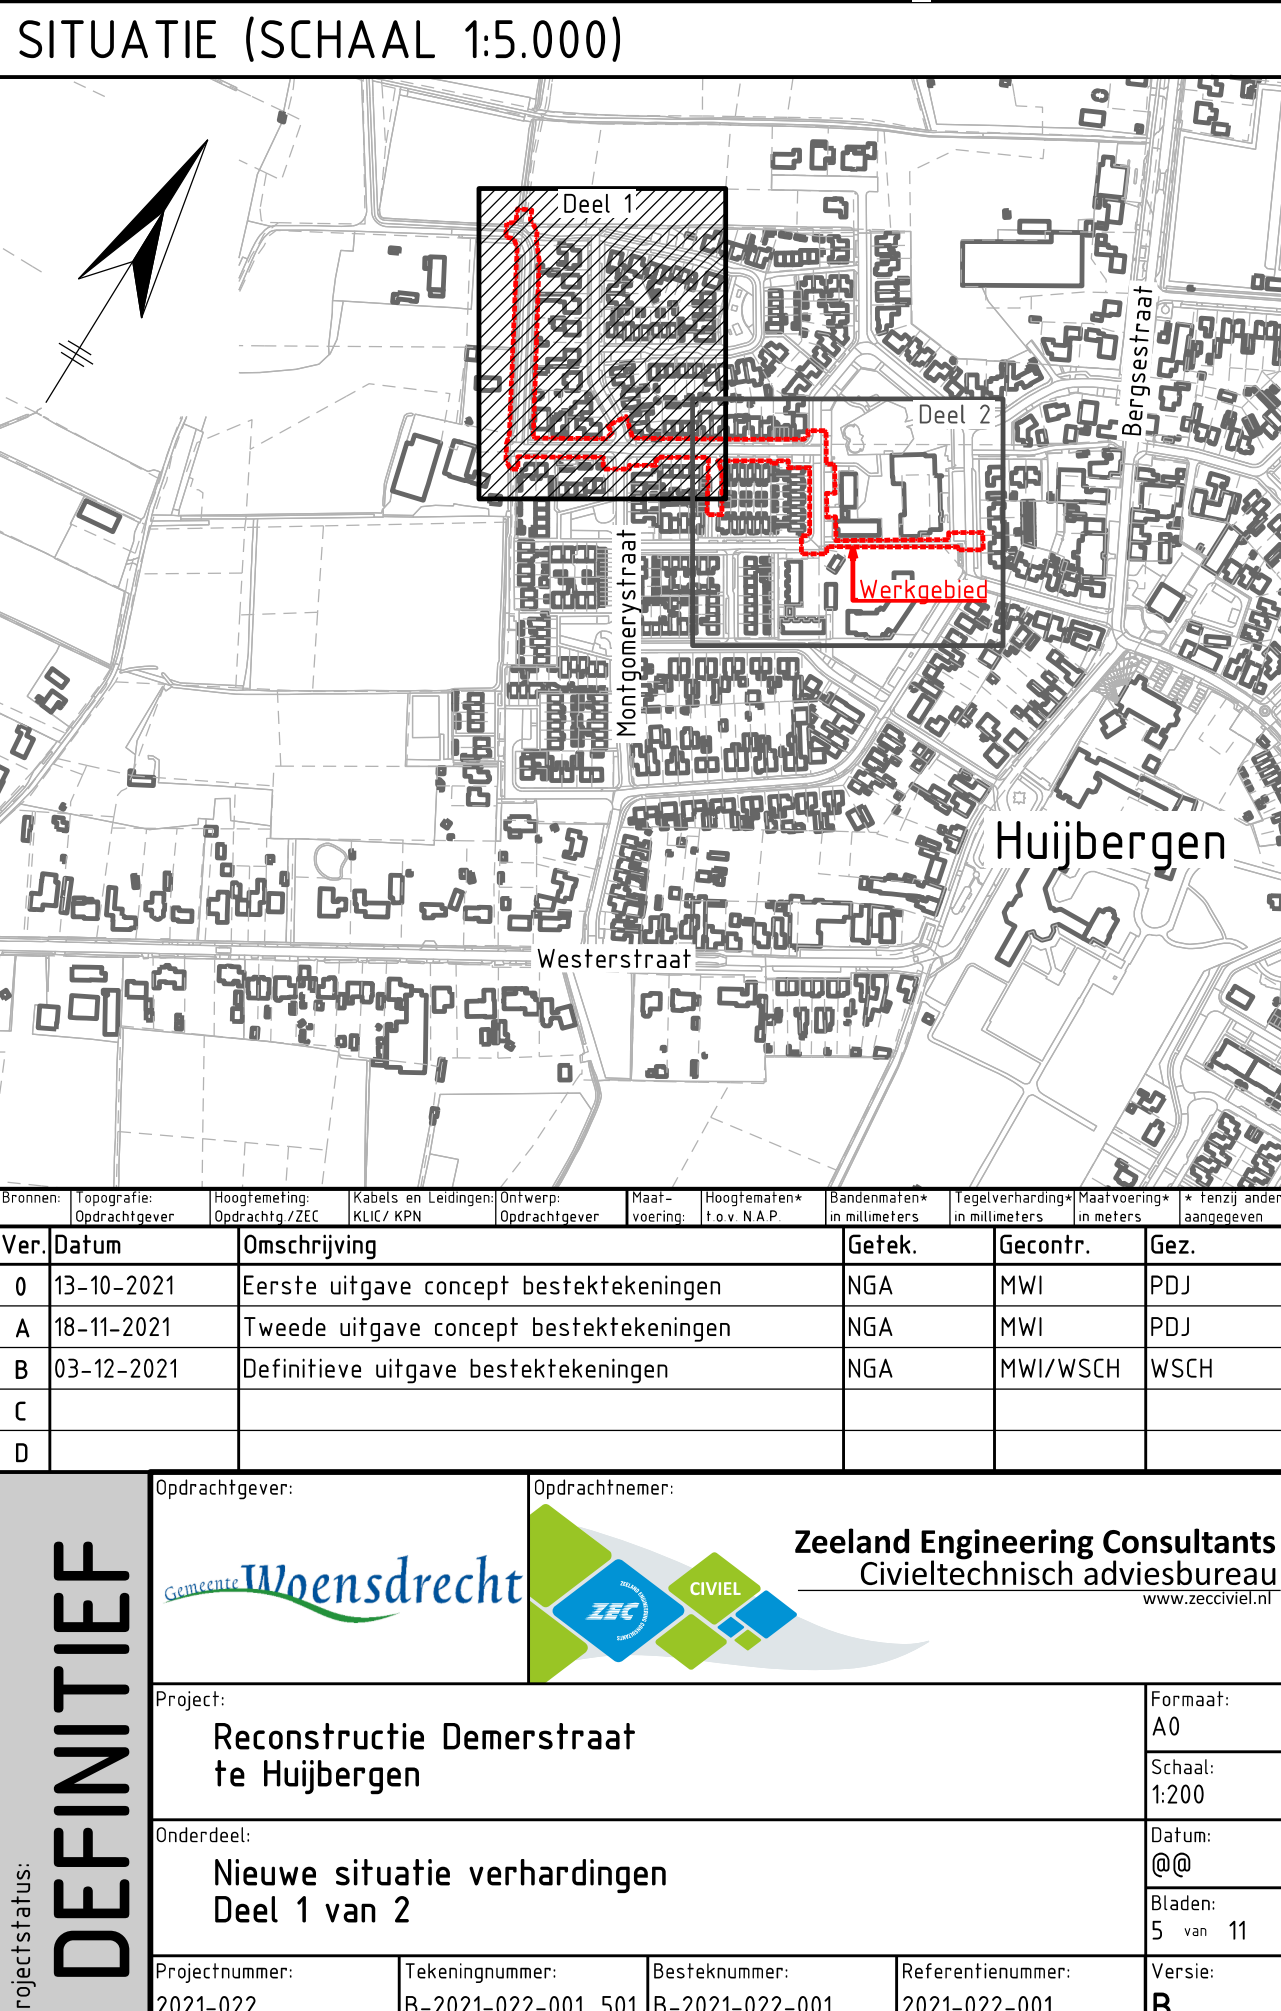
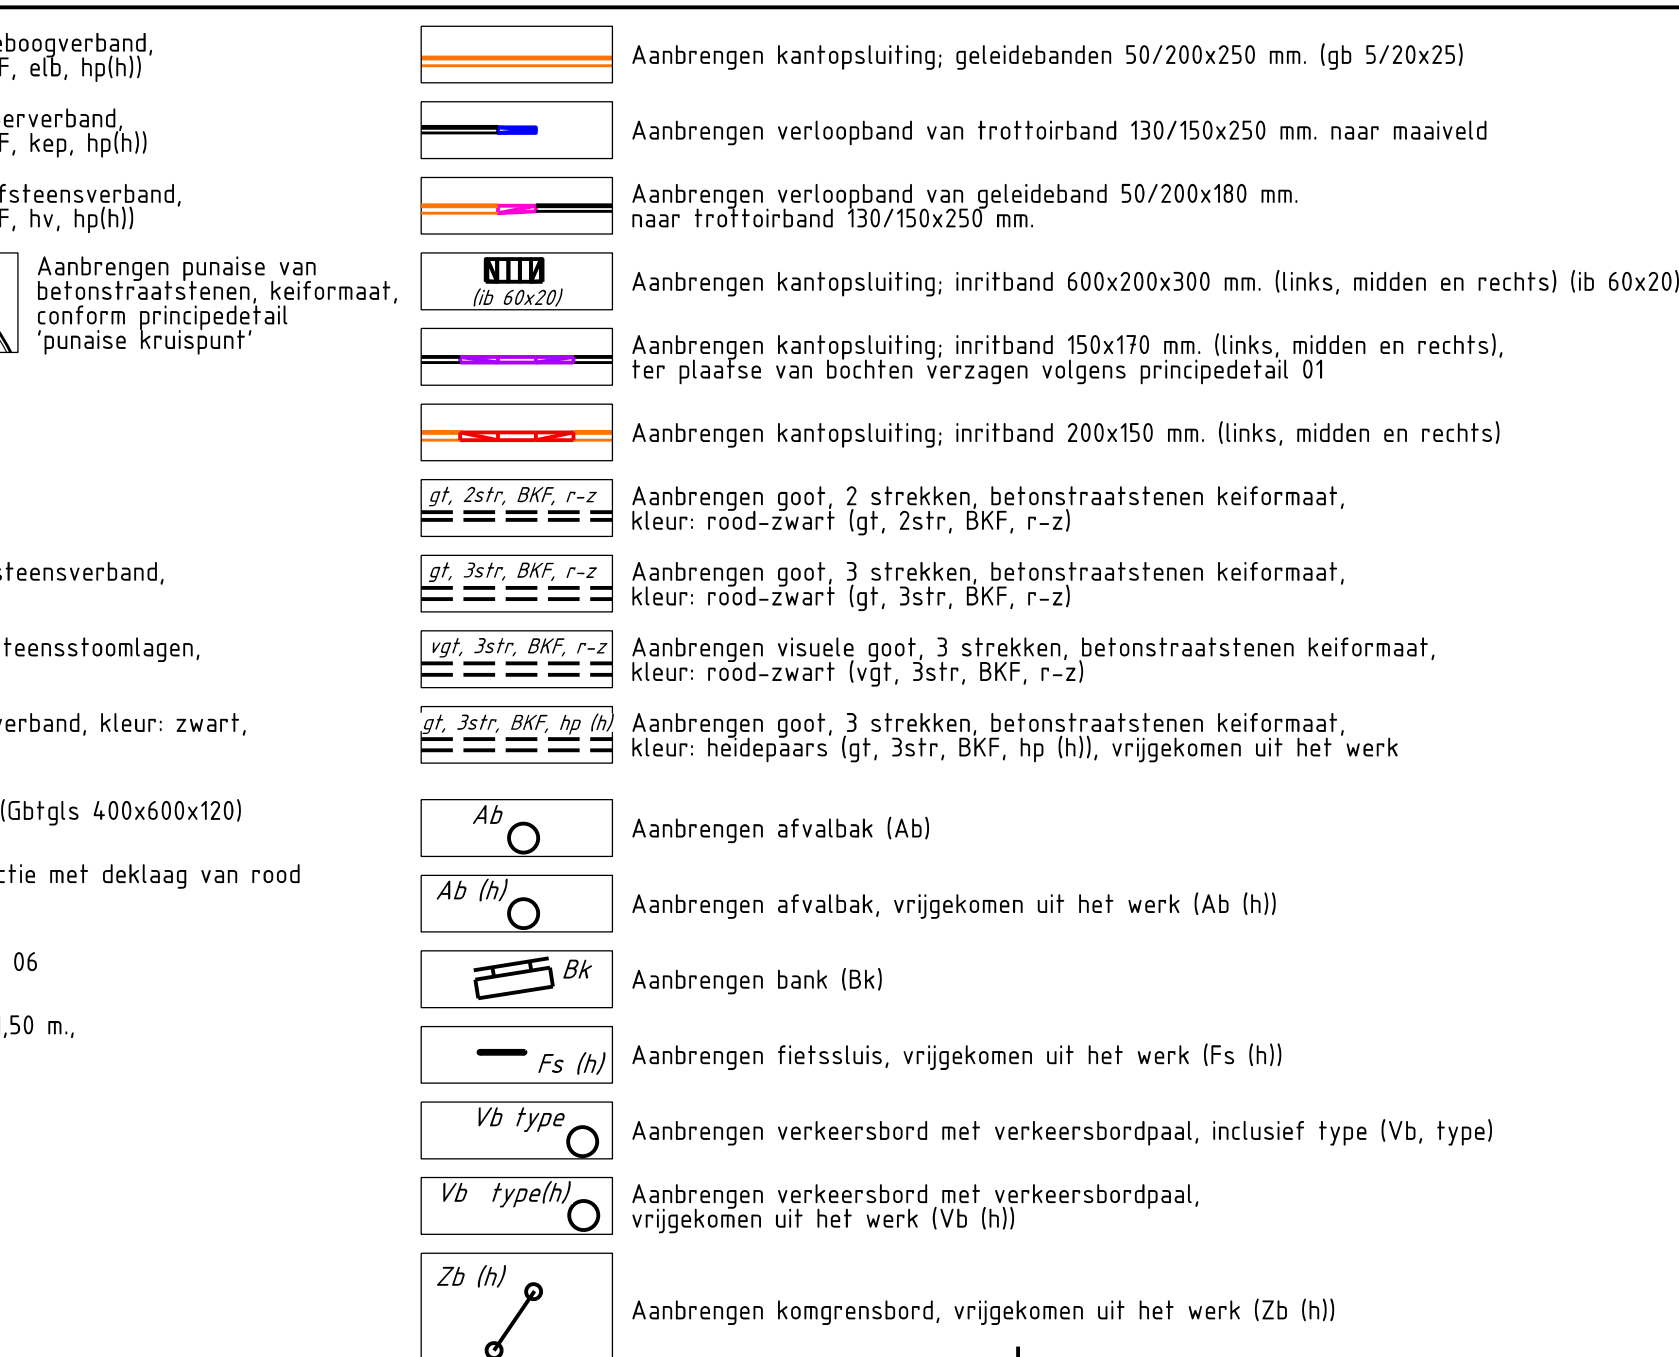


Verhardingen
Schaal 1:200
Deel 1 van 2

Verhardingen
Schaal 1:200
Deel 1 van 2

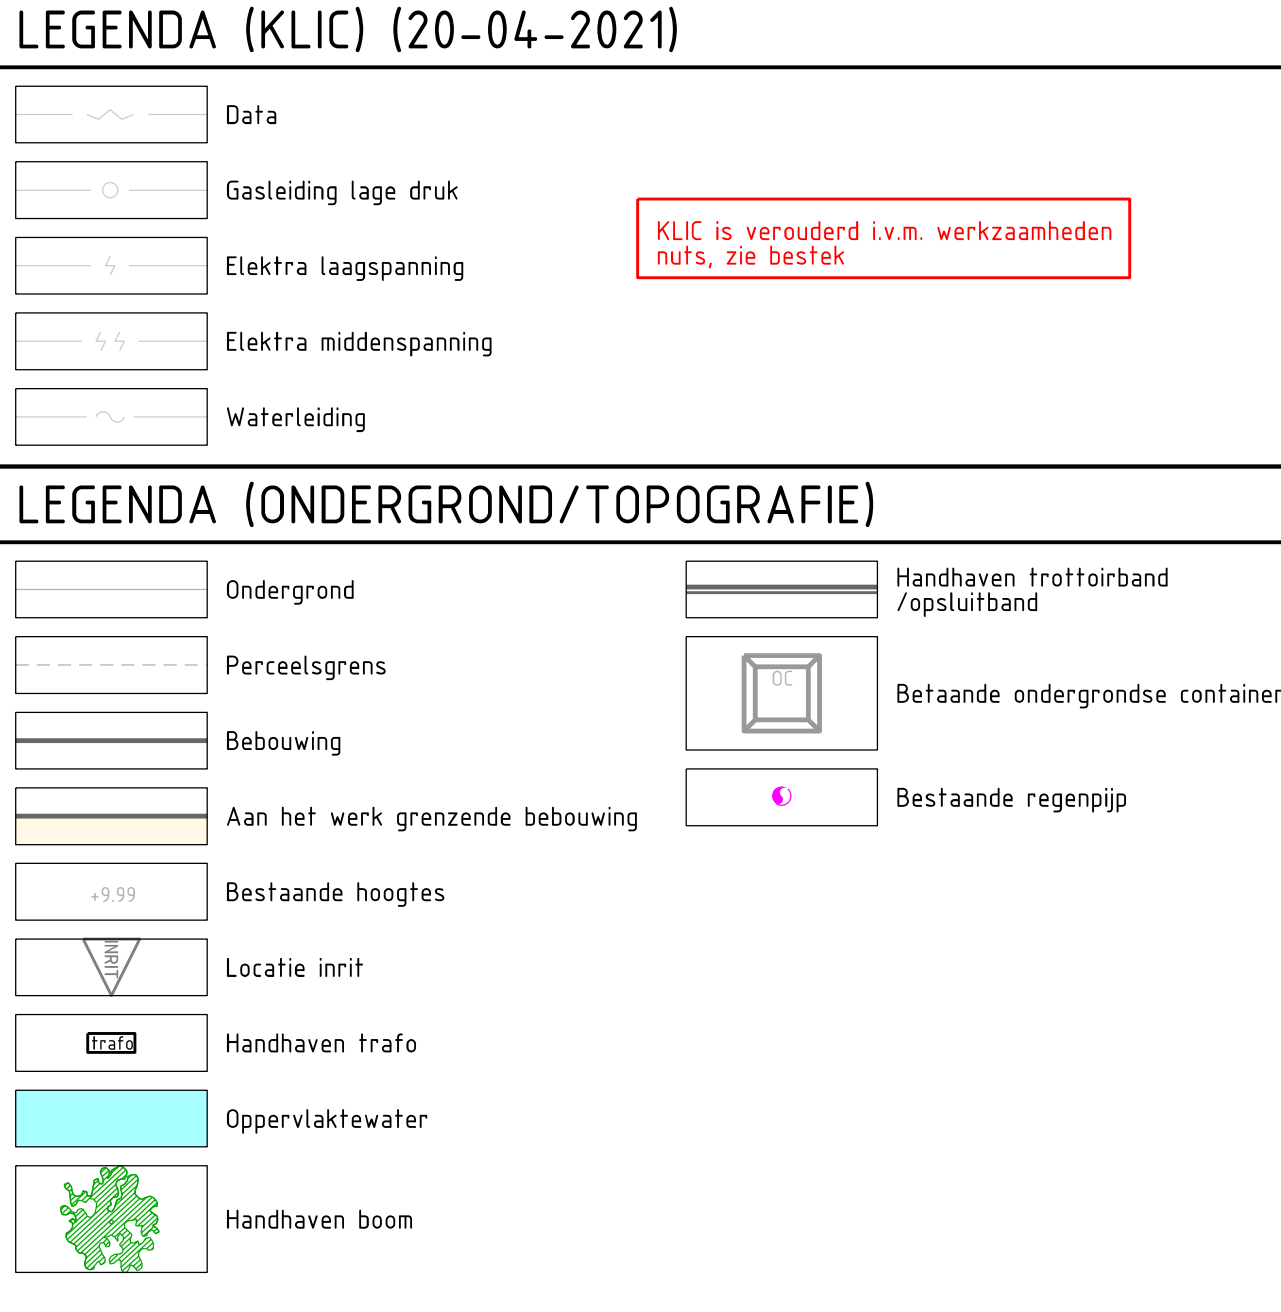

	X		W	V	T	
document						Bestandsnaam: DEFINITIEF_B-2021-022_001_cnn