
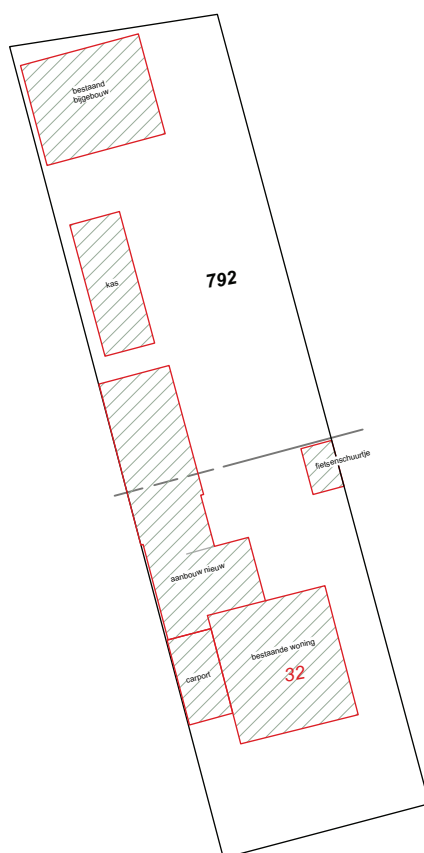


SITUATIETEKENING NIEUW

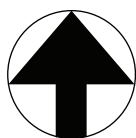

Kadastrale Gemeente: Deurne
Sectie: K
Perceel: 792

Vergunningaanvraag aanbouw
Levensloop bestendige woning
Helmondsweg 32
5751 GD Deurne

Situatietekening NIEUW
Tekeningnr. 02 schaal 1 : 500
datum: 1 februari 2022
getekend door: Interior Sense©