


VOORGEVEL

RECHTERGEVEL

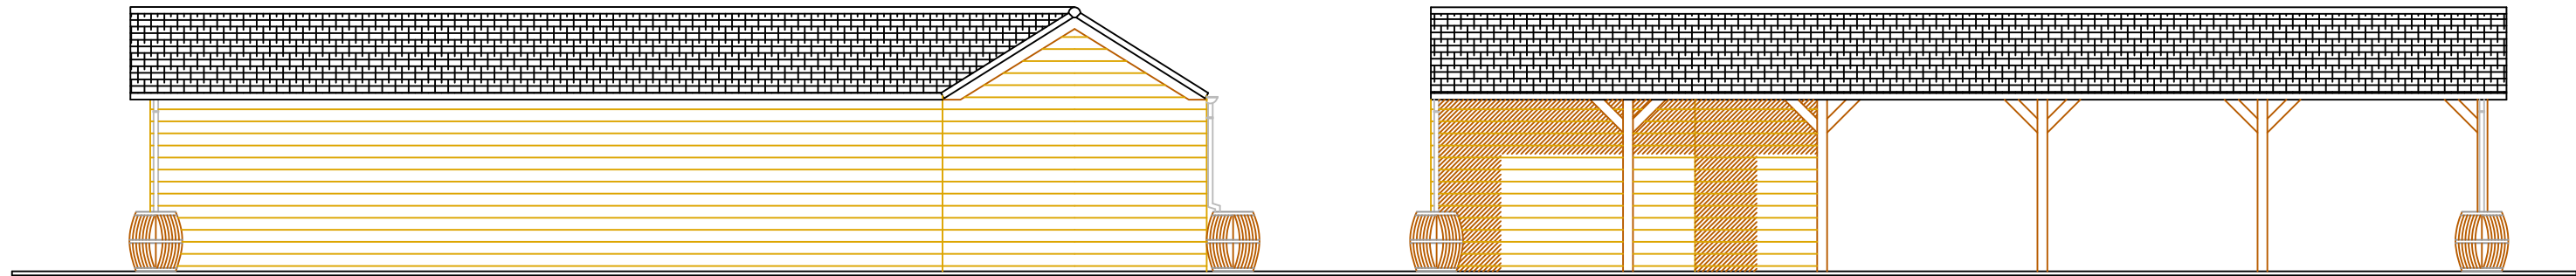

ACHTERGEVEL

LINKERGEVEL

ALGEMEEN RENVOOI

WEREN VAN RATTEN EN MUIZEN:
De uitwendige schiedingsconstructie heeft geen openingen die breder zijn dan 1cm
Dit geldt niet voor een afsluitbare opening en een opening die de uitmonding
is van een voorziening voor de afvoer van afvalwater en fecalien

BRANDVEILIGHEID:
Hoofddraagconstructie conform NEN 6702. Roomelers niet ioniserend (met noodstroom
voorziening) volgens NEN 2555 welke op het elektriciteitsnet dienen te worden

GELUID:
Grenswaarden voor lucht –en contactgeluid conform bouwbesluit afdeling 3.4 en NEN 5077

ELECTRICITEIT:
aangesloten op bestaand netwerk

KLEUREN EN MATERIAALSTAAT		
betreft:	materiaal:	kleur:
gevelbekleding	houten delen horizontaal	gebeitst
dakbedekking	betonpannen	zwart
hemelwaterafvoer	zink	grijs
kozijnen	hardhout	gebeitst
deuren	hardhout/staal	gebeitst/grijs
ramen	hardhout	gebeitst

Bouwplan: Schuur/stal/luifel/carport		
Uitvoering: Dubbelwandig		
Opdrachtgever:		
Getekend: TvZ	Schaal: 1:100, 1:50, 1:10	Maatvoering in cm
abs BOUWSYSTEMEN	opp. m2 :	0
	inh. m3 :	0
	datum get.	10-05-2022
	datum gew.	17-06-2022
	bladnummer	1-4
	tek. nummer	2200137B
Akkoord:		
Datum:		