


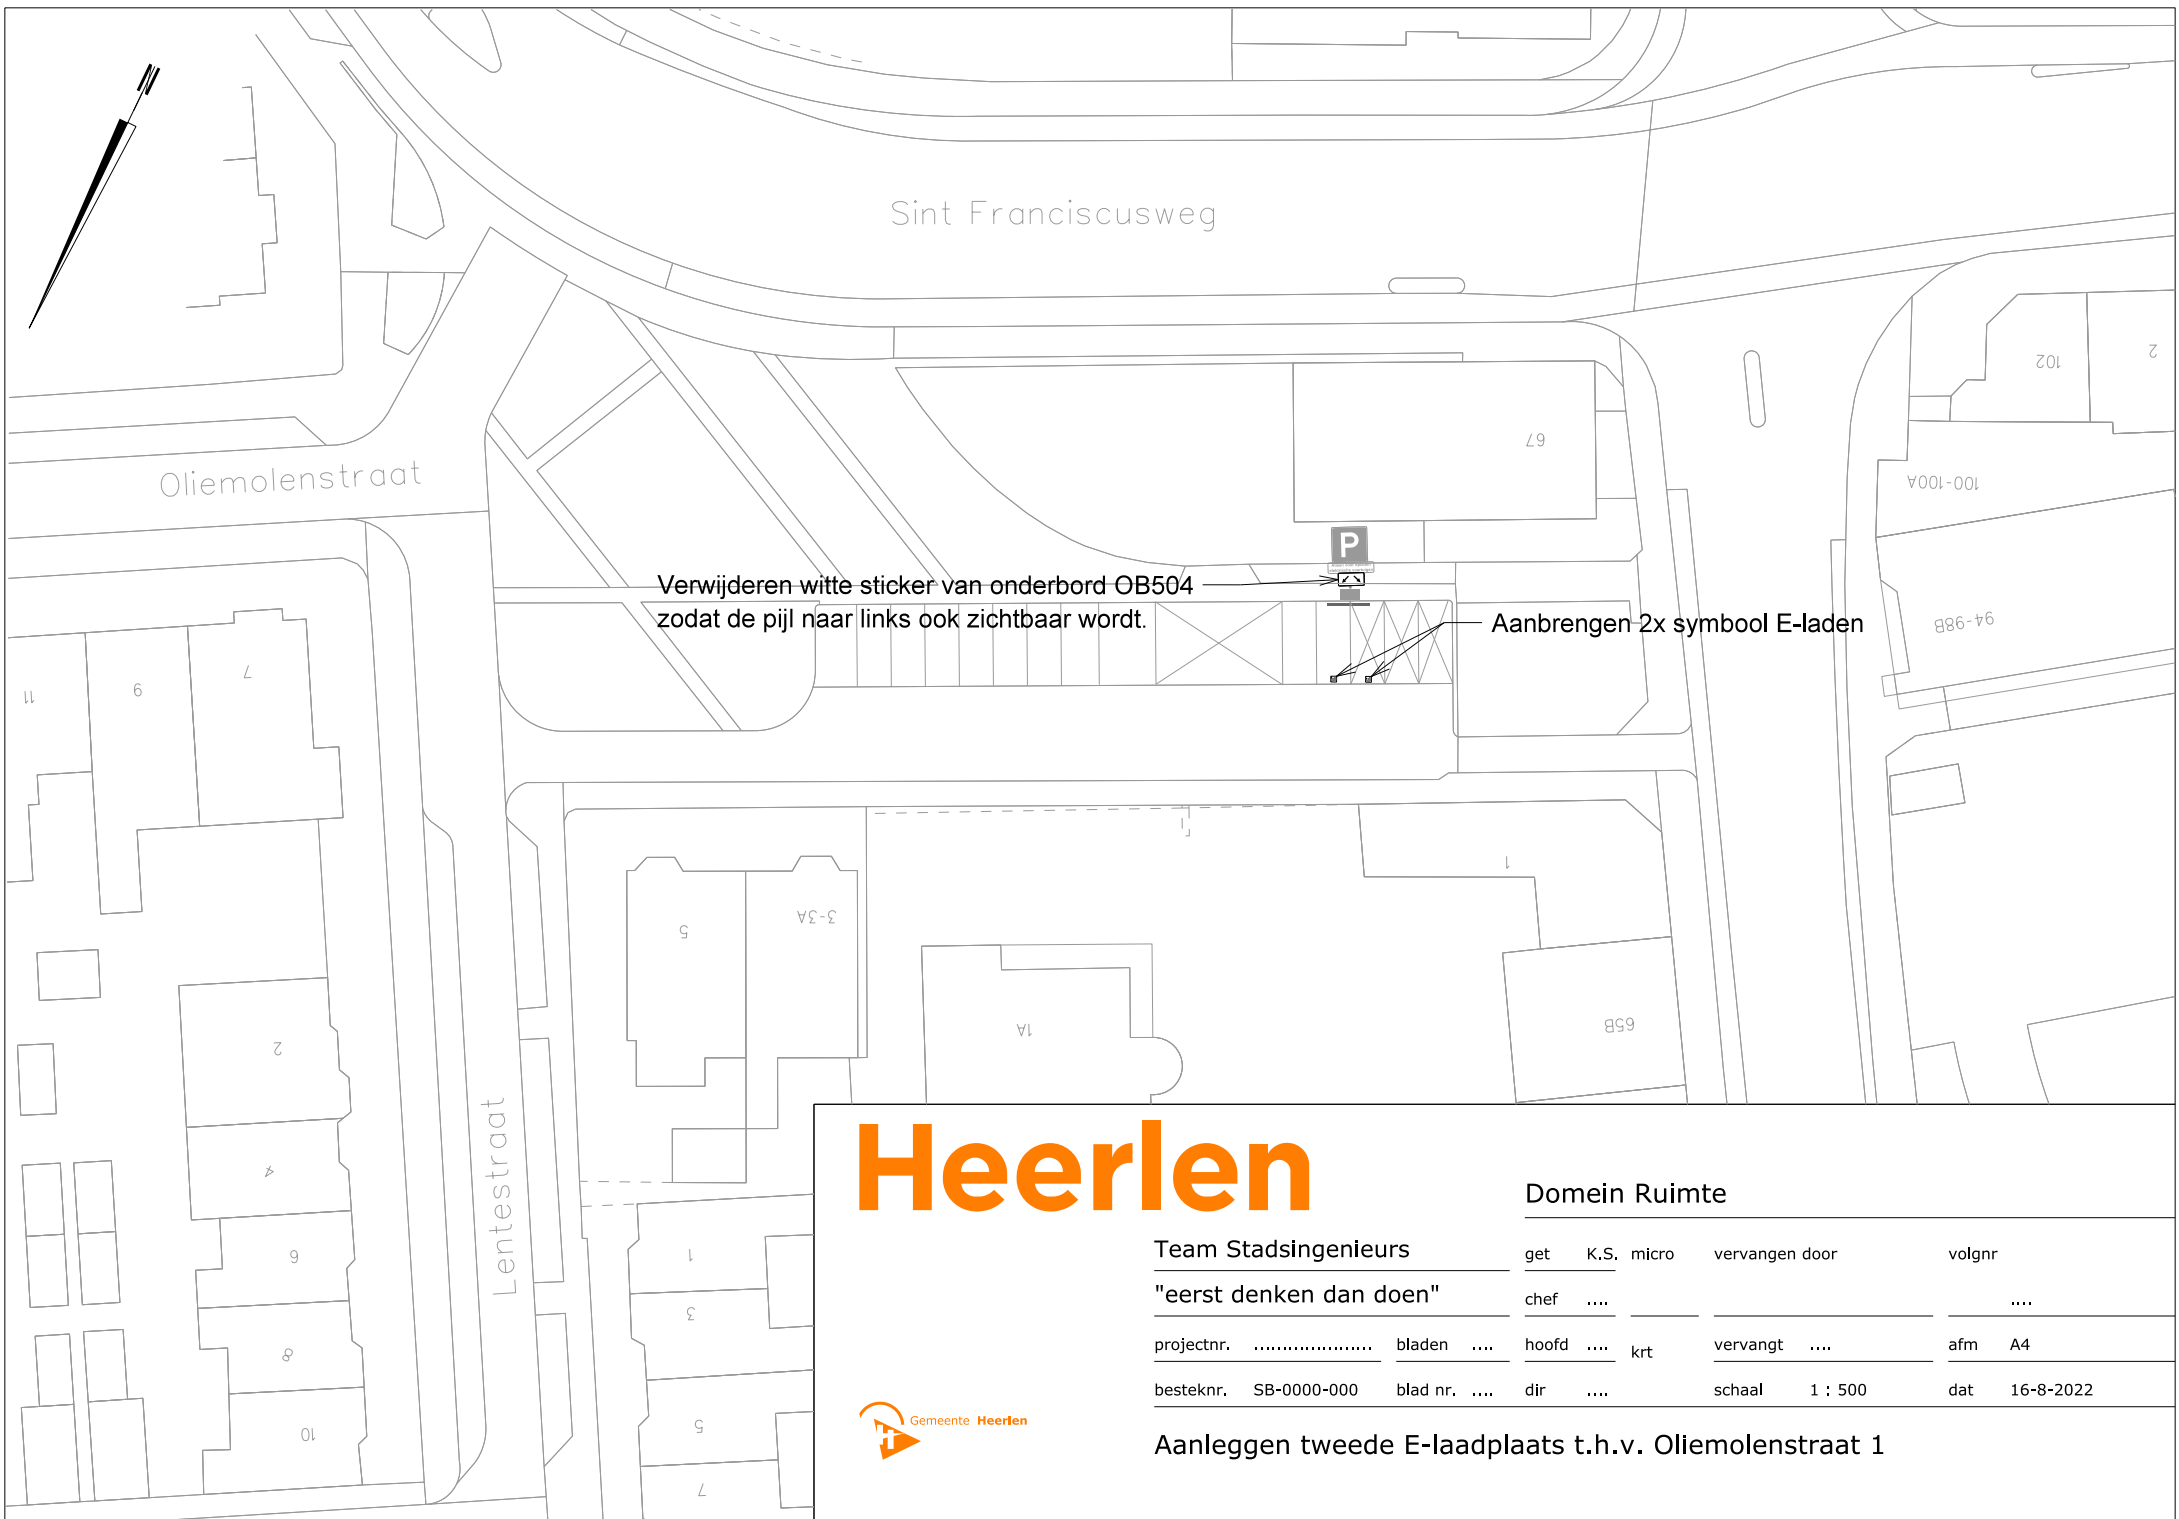

Heerlen

Domein Ruimte

Team Stadsingenieurs

"eerst denken dan doen"

projectnr.

besteknr. SB-0000-000

bladen

blad nr.

get K.S. micro

chef

hoofd krt

dir

vervangen door

.....

vervangt

schaal 1 : 500

volgnr

....

afm A4

dat 16-8-2022



Aanleggen tweede E-laadplaats t.h.v. Oliemolenstraat 1