


02P017366

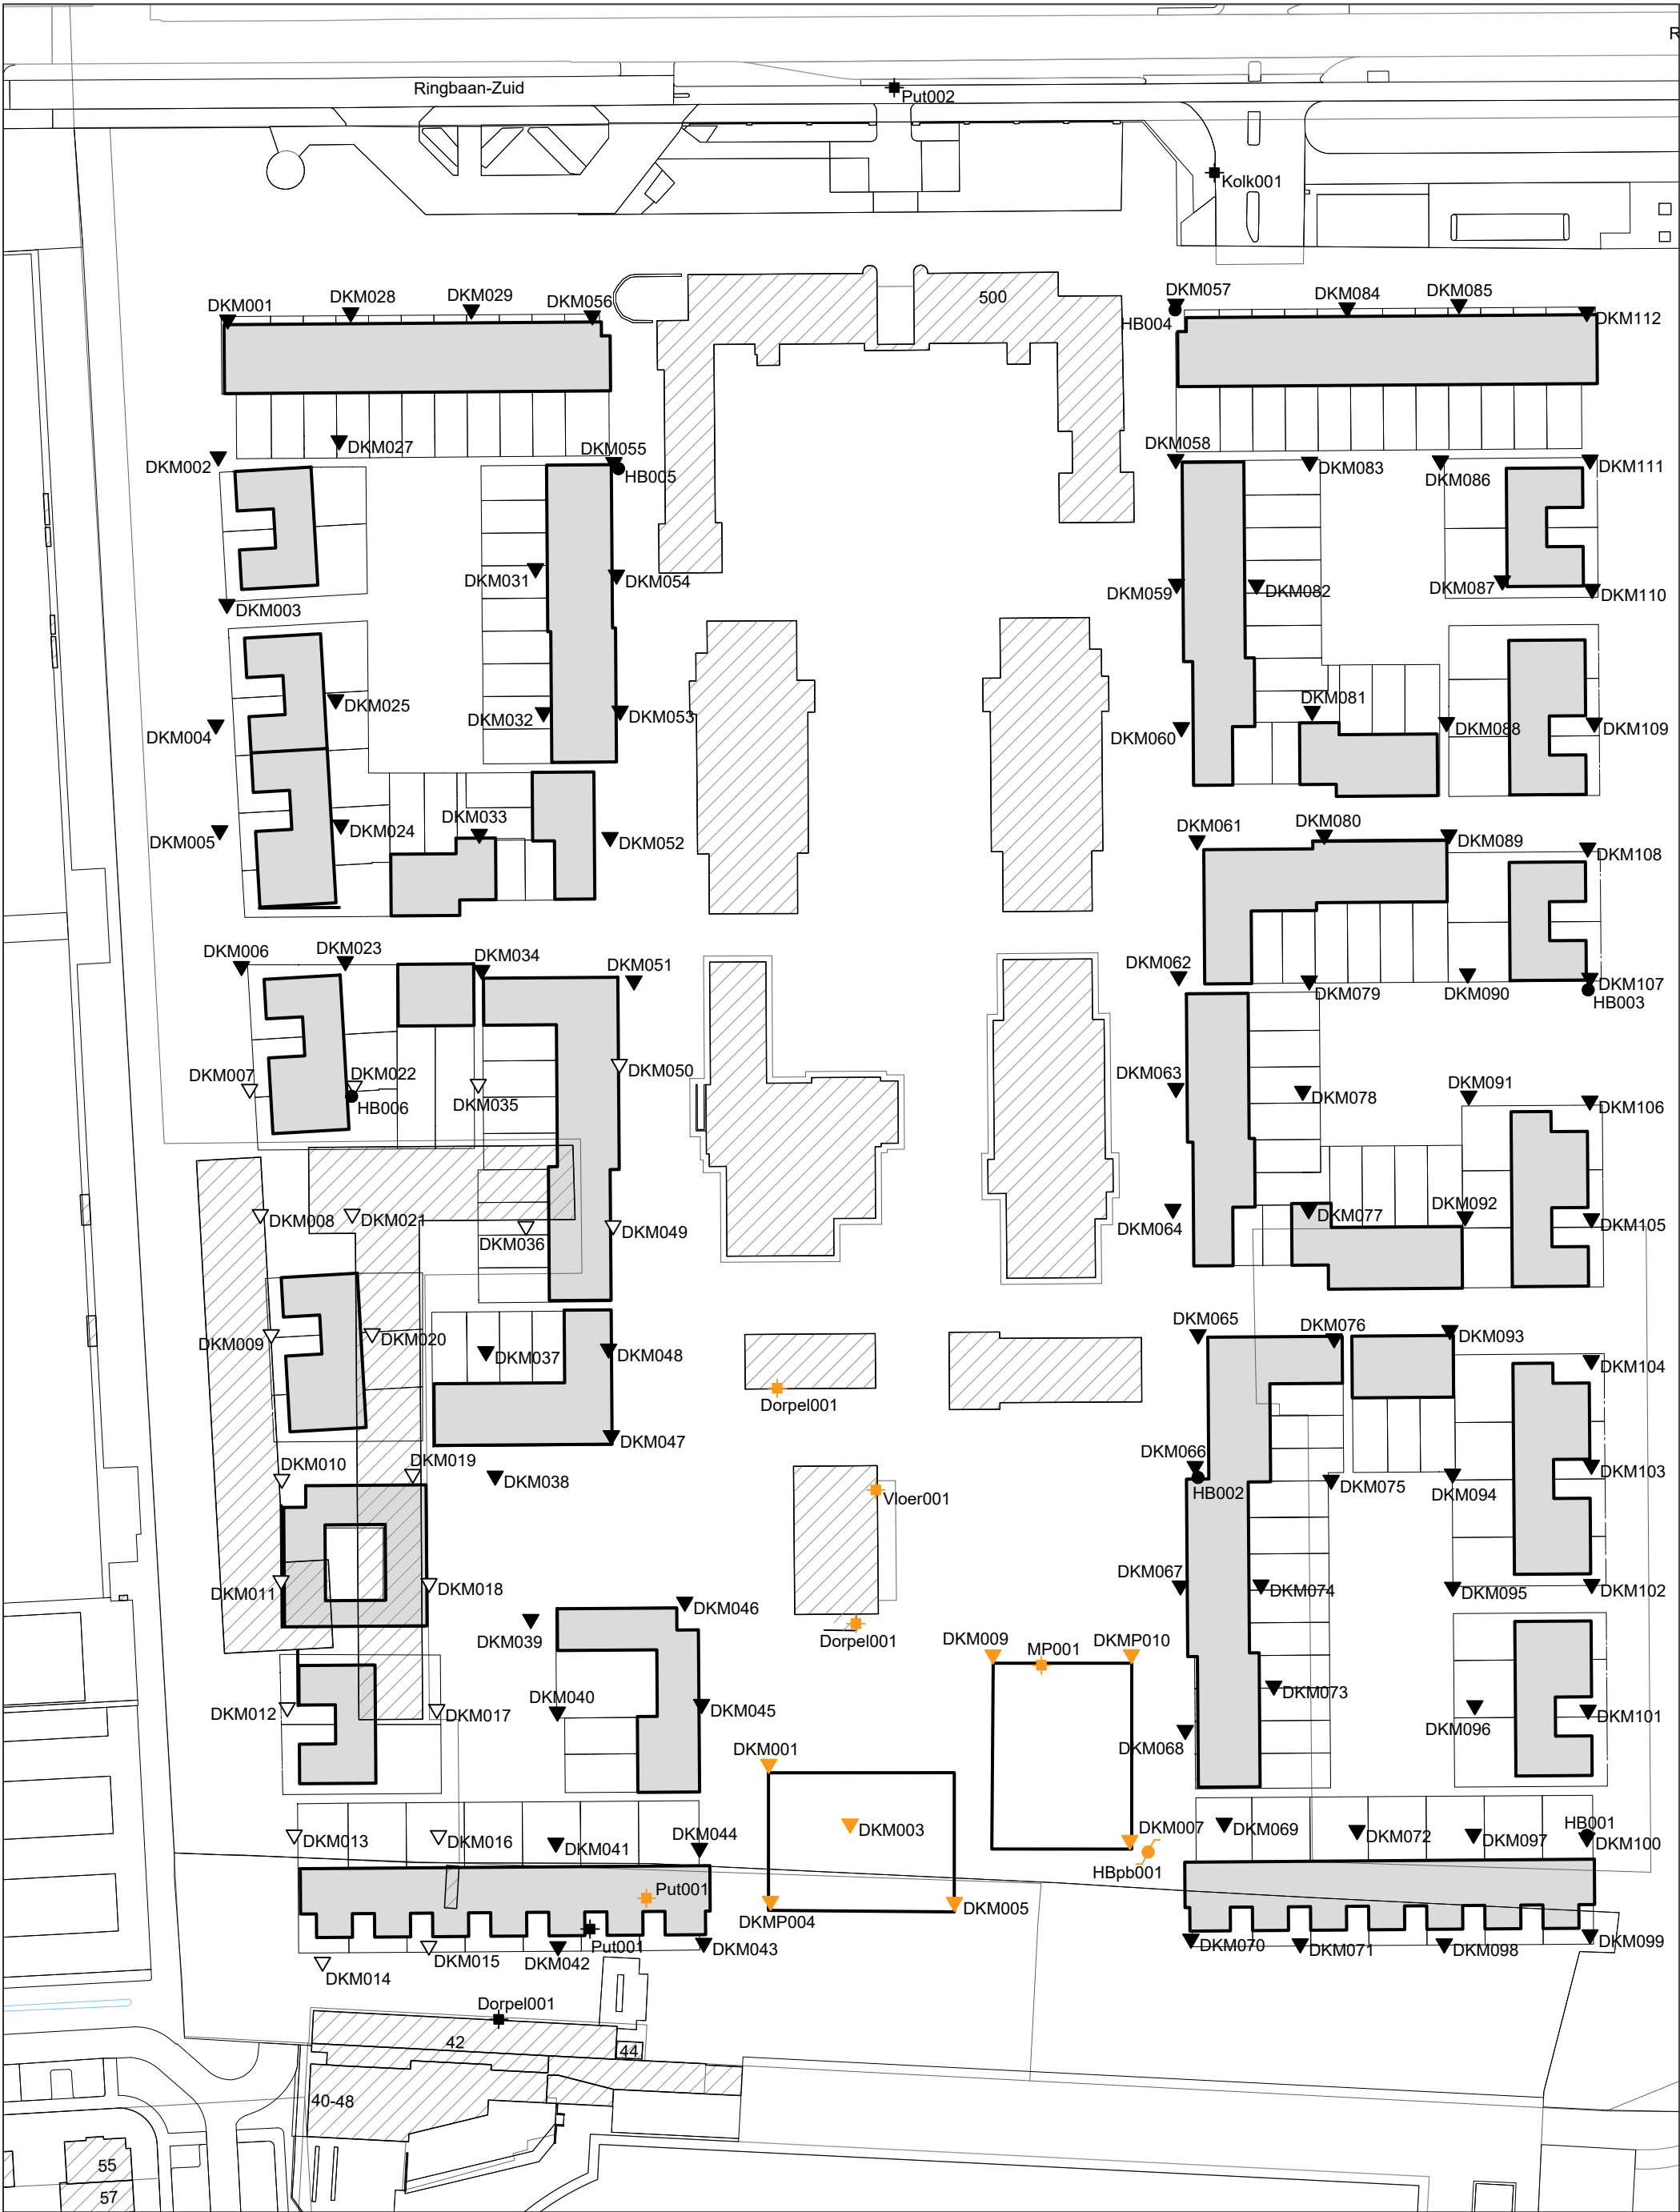

Oprachtomschrijving / locatie:
**Nieuwbouw woningen Willem II kazerne
.te Tilburg**

Bewerkt: **CSS**
Datum: **1 februari 2022**

Omschrijving tekening:
Situatietekening

Schaal: **1:1000**
Formaat: **A3**

Opdrachtnummer: **22ZP0029**
Bijlage: **SIT-01**



Project
Opdracht
Betreft

Nieuwbouw woningen Willem II kazerne te Tilburg
22ZP0029
Foto's



F001



F002



F003



F004



F005



F006

Genomen op: 19 – 20 – 25 – 26 – 27 – 28 januari 2022



Project
Opdracht
Betreft

Nieuwbouw woningen Willem II kazerne te Tilburg
22ZP0029
Foto's



F007



F008



F009



F010



F011



F012

Genomen op: 19 – 20 – 25 – 26 – 27 – 28 januari 2022



Project
Opdracht
Betreft

Nieuwbouw woningen Willem II kazerne te Tilburg
22ZP0029
Foto's



F013



F014



F015



F016



F017



F018

Genomen op: 19 – 20 – 25 – 26 – 27 – 28 januari 2022



Project
Opdracht
Betreft

Nieuwbouw woningen Willem II kazerne te Tilburg
22ZP0029
Foto's



F019



F020



F021



F022



F023



F024

Genomen op: 19 – 20 – 25 – 26 – 27 – 28 januari 2022



Project
Opdracht
Betreft

Nieuwbouw woningen Willem II kazerne te Tilburg
22ZP0029
Foto's



F025



F026



F027



F028



F029



F030

Genomen op: 19 – 20 – 25 – 26 – 27 – 28 januari 2022



Project
Opdracht
Betreft

Nieuwbouw woningen Willem II kazerne te Tilburg
22ZP0029
Foto's



F031



F032



F033



F034



F035



F036

Genomen op: 19 – 20 – 25 – 26 – 27 – 28 januari 2022



OVERZICHT MEETPUNTEN

Horizontaal coördinatensysteem (X,Y) Rijksdriehoeksmeting (RD)
Verticale referentie (Z) Normaal Amsterdams Peil

Meetpunt	X-coördinaat [m]	Y-coördinaat [m]	Hoogte (Z) [m t.o.v. NAP]	GWS * [m t.o.v. NAP]	Datum uitvoering
DKM001	132962,14	394999,03	15,49	11,79	27-01-2022
DKM002	132960,57	394976,38	14,19	---	27-01-2022
DKM003	132962,00	394952,00	13,93	---	27-01-2022
DKM004	132960,18	394932,06	15,23	---	28-01-2022
DKM005	132960,81	394914,58	15,28	---	28-01-2022
DKM006	132964,41	394892,15	14,13	---	28-01-2022
DKM023	132981,56	394892,97	15,15	---	27-01-2022
DKM024	132980,83	394915,54	15,62	11,47	27-01-2022
DKM025	132979,98	394936,24	15,48	---	27-01-2022
DKM027	132980,55	394979,06	15,42	---	27-01-2022
---	---	---	---	---	---
DKM028	132982,45	395000,20	15,72	---	27-01-2022
DKM029	133002,39	395000,68	15,47	---	27-01-2022
DKM031	133012,99	394957,92	15,45	12,15	26-01-2022
DKM032	133014,31	394934,11	15,63	---	26-01-2022
DKM033	133003,71	394914,01	15,42	---	26-01-2022
DKM034	133004,11	394891,51	15,43	12,08	26-01-2022
DKM037	133004,81	394828,48	15,73	---	28-01-2022
DKM038	133006,33	394807,91	15,42	---	28-01-2022
DKM039	133012,22	394784,22	14,37	---	28-01-2022
DKM040	133016,61	394768,91	14,43	---	28-01-2022
---	---	---	---	---	---
DKM041	133016,36	394747,23	15,67	---	28-01-2022
DKM042	133016,71	394730,12	15,62	---	28-01-2022
DKM043	133040,79	394730,68	15,32	---	28-01-2022
DKM044	133040,09	394746,39	15,46	---	28-01-2022
DKM045	133040,44	394770,17	14,42	---	28-01-2022
DKM046	133037,66	394787,07	15,40	---	28-01-2022
DKM047	133025,54	394814,60	15,39	---	28-01-2022
DKM048	133025,07	394828,91	15,63	11,93	28-01-2022
DKM051	133029,26	394889,77	15,27	---	27-01-2022
DKM052	133025,32	394913,47	15,08	---	27-01-2022
---	---	---	---	---	---
DKM053	133026,97	394934,36	15,07	---	27-01-2022
DKM054	133026,38	394956,85	15,25	---	27-01-2022
DKM055	133025,96	394975,45	15,32	---	27-01-2022
DKM056	133022,38	394999,70	15,48	---	27-01-2022
DKM057	133118,82	395001,62	15,57	11,87	19-01-2022
DKM058	133118,80	394975,95	15,40	---	19-01-2022
DKM059	133118,93	394955,33	15,32	---	19-01-2022
DKM060	133119,73	394931,63	15,04	11,39	20-01-2022
DKM061	133122,31	394912,93	15,19	---	20-01-2022
DKM062	133119,29	394890,46	15,17	---	20-01-2022
---	---	---	---	---	---



Project Nieuwbouw woningen Willem II kazerne te Tilburg
Opdracht 22ZP0029
Betreft Meetpunten

Meetpunt	X-coördinaat [m]	Y-coördinaat [m]	Hoogte (Z) [m t.o.v. NAP]	GWS * [m t.o.v. NAP]	Datum uitvoering
DKM063	133118,82	394871,98	15,18	11,33	20-01-2022
DKM064	133118,32	394852,00	15,50	---	20-01-2022
DKM065	133122,48	394831,28	15,35	---	20-01-2022
DKM066	133122,00	394809,50	15,18	11,43	20-01-2022
DKM067	133119,56	394789,75	15,06	---	20-01-2022
DKM068	133120,36	394765,87	15,37	---	20-01-2022
DKM069	133126,80	394750,52	15,46	11,66	20-01-2022
DKM070	133121,30	394731,36	15,34	---	27-01-2022
DKM071	133139,35	394730,60	15,30	---	27-01-2022
DKM072	133148,75	394749,33	15,38	11,98	26-01-2022
---	---	---	---	---	---
DKM073	133134,99	394773,21	15,31	---	20-01-2022
DKM074	133132,88	394789,91	15,15	---	20-01-2022
DKM075	133144,46	394807,23	15,38	---	20-01-2022
DKM076	133144,96	394830,61	15,37	11,52	20-01-2022
DKM077	133140,76	394851,95	15,31	---	20-01-2022
DKM078	133139,77	394871,52	15,10	---	20-01-2022
DKM079	133140,85	394889,77	15,06	11,26	20-01-2022
DKM080	133143,33	394913,86	14,85	---	20-01-2022
DKM081	133141,32	394934,32	15,45	11,75	19-01-2022
DKM082	133132,14	394955,18	15,55	---	19-01-2022
---	---	---	---	---	---
DKM083	133140,91	394975,52	15,40	---	19-01-2022
DKM084	133147,10	395001,03	15,29	---	26-01-2022
DKM085	133165,59	395001,57	15,35	---	26-01-2022
DKM086	133162,54	394975,71	15,22	---	19-01-2022
DKM087	133172,76	394955,89	15,20	---	19-01-2022
DKM088	133163,52	394932,48	15,44	---	20-01-2022
DKM089	133163,93	394913,90	14,80	---	26-01-2022
DKM090	133167,02	394890,91	15,21	11,86	26-01-2022
DKM091	133167,20	394870,73	15,27	---	26-01-2022
DKM092	133166,60	394850,78	15,35	---	26-01-2022
---	---	---	---	---	---
DKM093	133164,08	394831,98	15,35	---	26-01-2022
DKM094	133164,53	394808,25	15,38	11,93	26-01-2022
DKM095	133164,57	394789,53	15,48	---	26-01-2022
DKM096	133168,21	394769,96	15,45	---	26-01-2022
DKM097	133167,99	394748,70	15,48	---	26-01-2022
DKM098	133163,15	394730,59	15,06	---	27-01-2022
DKM099	133187,24	394732,09	15,54	---	27-01-2022
DKM100	133186,73	394748,11	15,40	---	25-01-2022
DKM101	133186,92	394769,23	15,29	---	25-01-2022
DKM102	133187,52	394790,01	15,39	---	25-01-2022
---	---	---	---	---	---
DKM103	133187,47	394809,72	15,28	---	25-01-2022
DKM104	133187,46	394827,01	15,39	---	25-01-2022
DKM105	133187,47	394850,45	15,52	---	25-01-2022
DKM106	133187,22	394869,91	15,24	---	25-01-2022
DKM107	133187,21	394890,20	15,34	---	25-01-2022
DKM108	133186,85	394911,73	15,15	---	25-01-2022
DKM109	133187,95	394932,39	15,54	11,79	20-01-2022
DKM110	133187,58	394954,49	15,24	---	19-01-2022
DKM111	133187,24	394975,88	15,22	11,72	19-01-2022
DKM112	133186,71	395000,26	15,28	---	19-01-2022



Project Nieuwbouw woningen Willem II kazerne te Tilburg
Opdracht 22ZP0029
Betreft Meetpunten

Meetpunt	X-coördinaat [m]	Y-coördinaat [m]	Hoogte (Z) [m t.o.v. NAP]	GWS * [m t.o.v. NAP]	Datum uitvoering
HB001	133186,71	394749,99	15,40	11,85	26-01-2022
HB002	133122,45	394809,15	15,14	11,85	26-01-2022
HB003	133186,93	394889,75	15,27	11,67	26-01-2022
HB004	133118,68	395002,16	15,58	12,08	26-01-2022
HB005	133026,70	394975,92	15,43	12,03	26-01-2022
HB006	132982,61	394872,16	14,85	11,74	26-01-2022
Dorpel001	---	---	15,71	---	27-01-2022
Kolk001	133125,17	395024,84	15,55	---	26-01-2022
Put001	133022,00	394734,51	15,59	---	26-01-2022
Put002	133072,27	395038,90	15,29	---	26-01-2022


* Grondwaterstand ten tijde van het onderzoek

Let op:

Deze waterpasstaat dient om inzicht te geven in de hoogteligging en locaties van de meet- en onderzoeks-punten ten opzichte van een referentiepunt. Grondwaterstanden zijn ter indicatie en kunnen beïnvloed zijn door de uitgevoerde werkzaamheden. De resultaten dienen niet voor andere doeleinden te worden gebruikt.




Project: Nieuwbouw woningen Willem II kazerne te Tilburg
Opdracht: 22ZP0029
Betreft: Sondeergrafiek

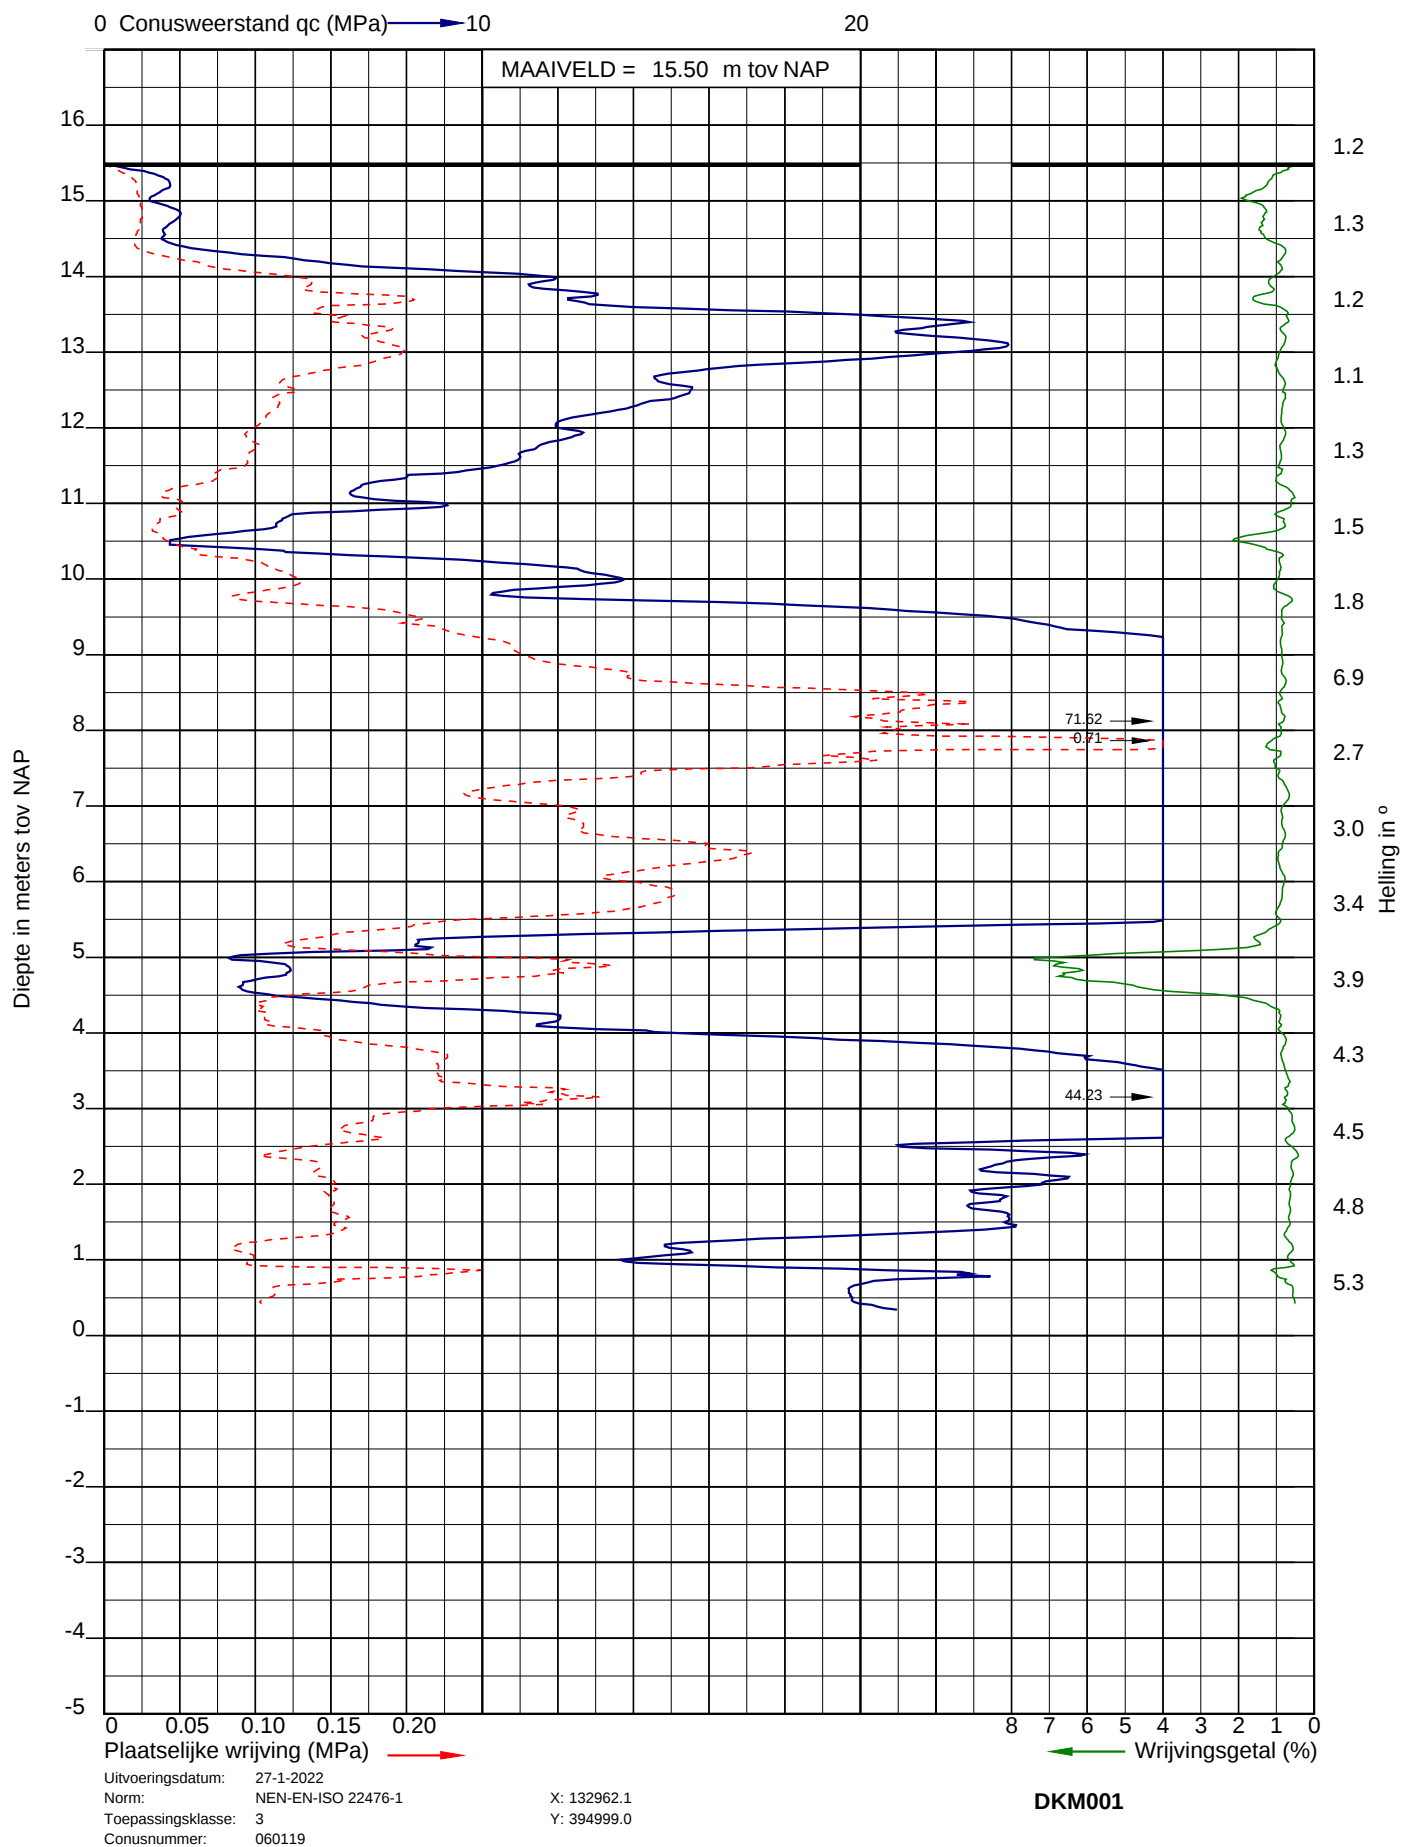




Project: Nieuwbouw woningen Willem II kazerne te Tilburg
 Opdracht: 22ZP0029
 Betreft: Sondeergrafiek

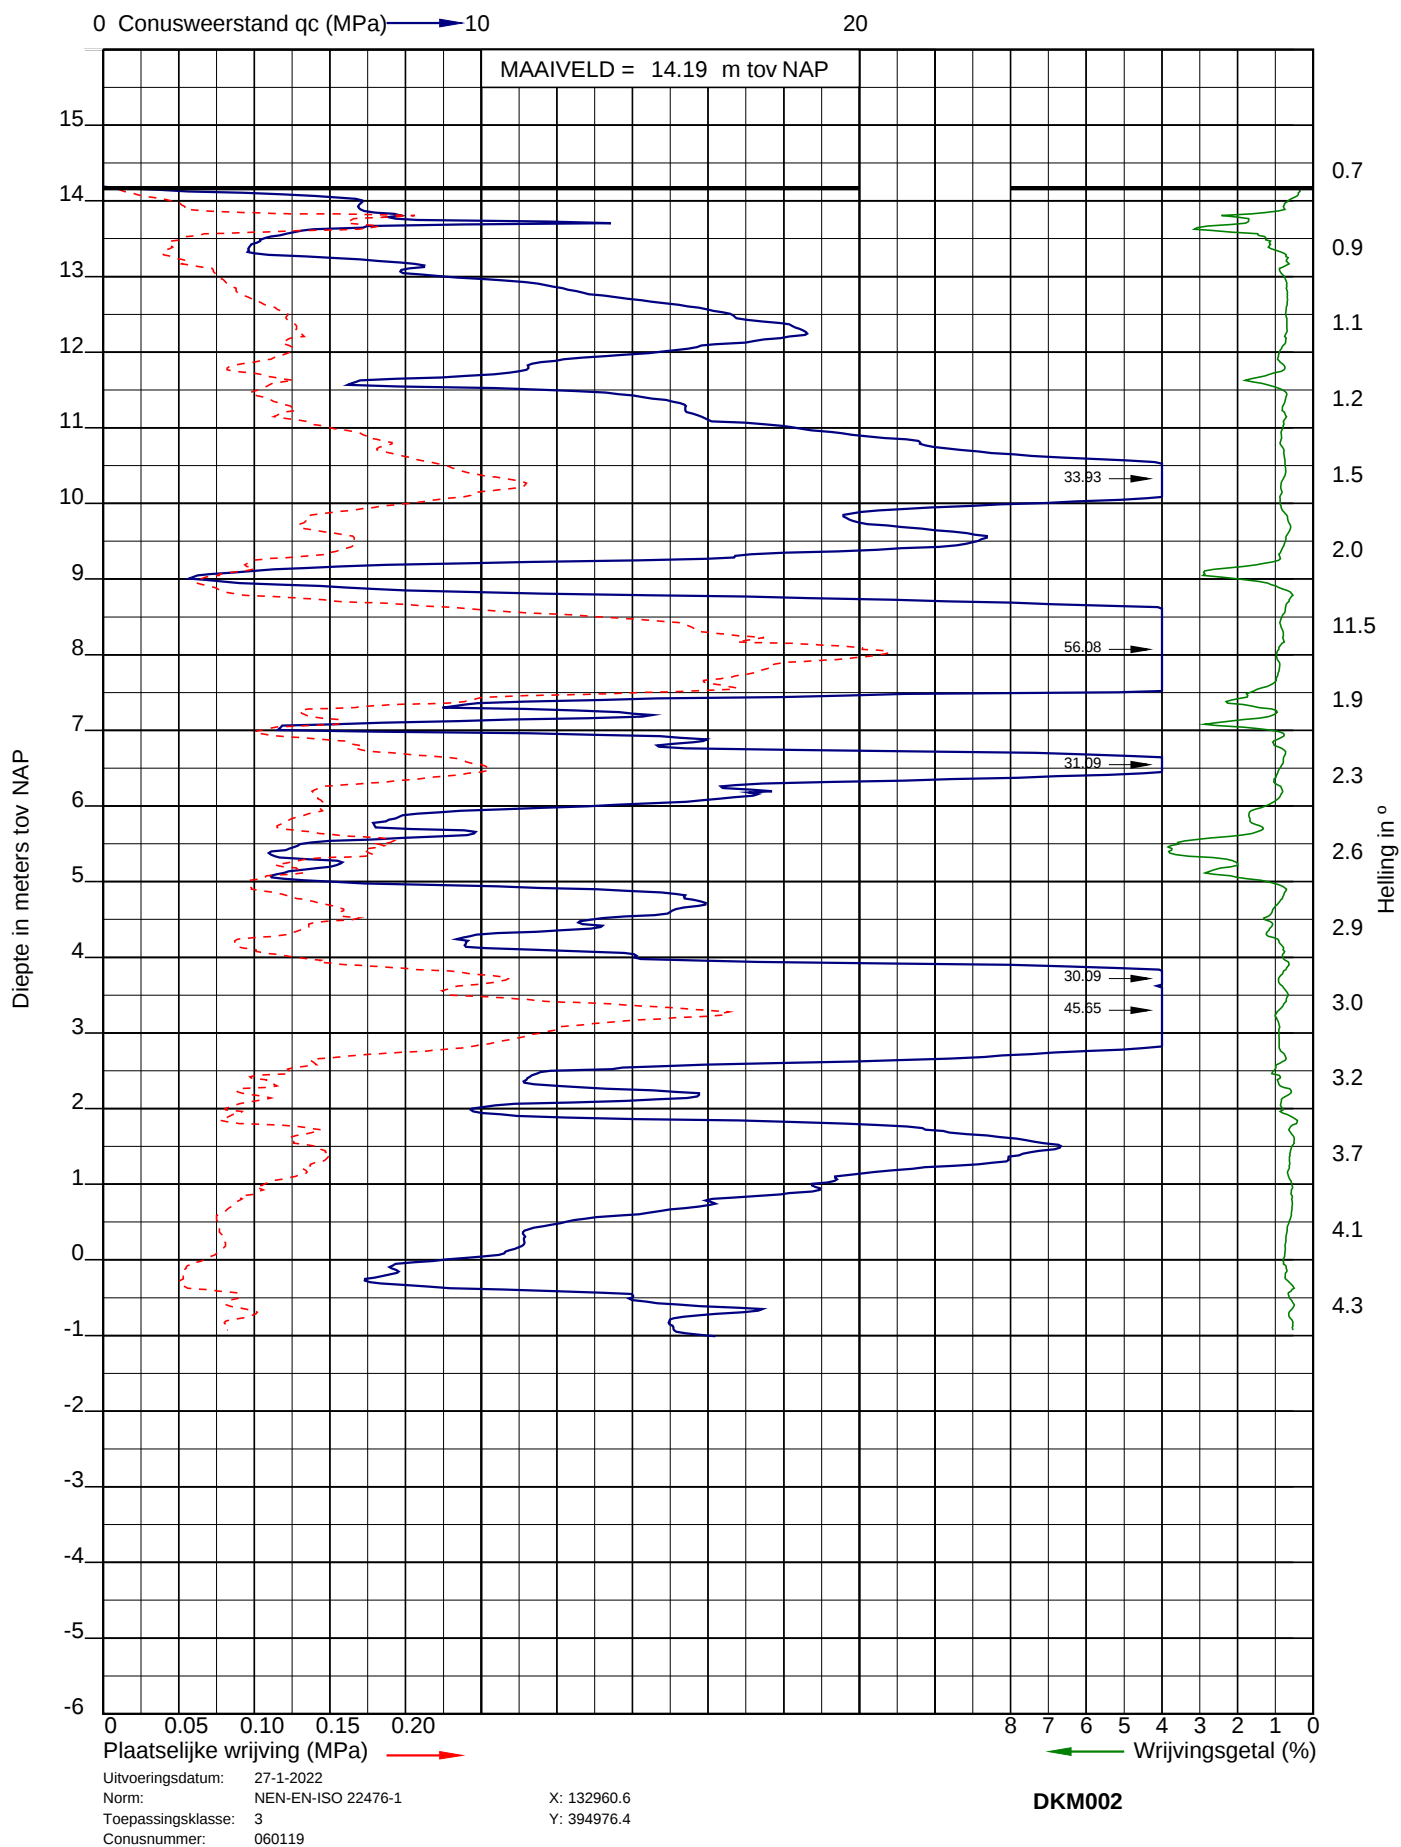




Project: Nieuwbouw woningen Willem II kazerne te Tilburg
 Opdracht: 22ZP0029
 Betreft: Sondeergrafiek

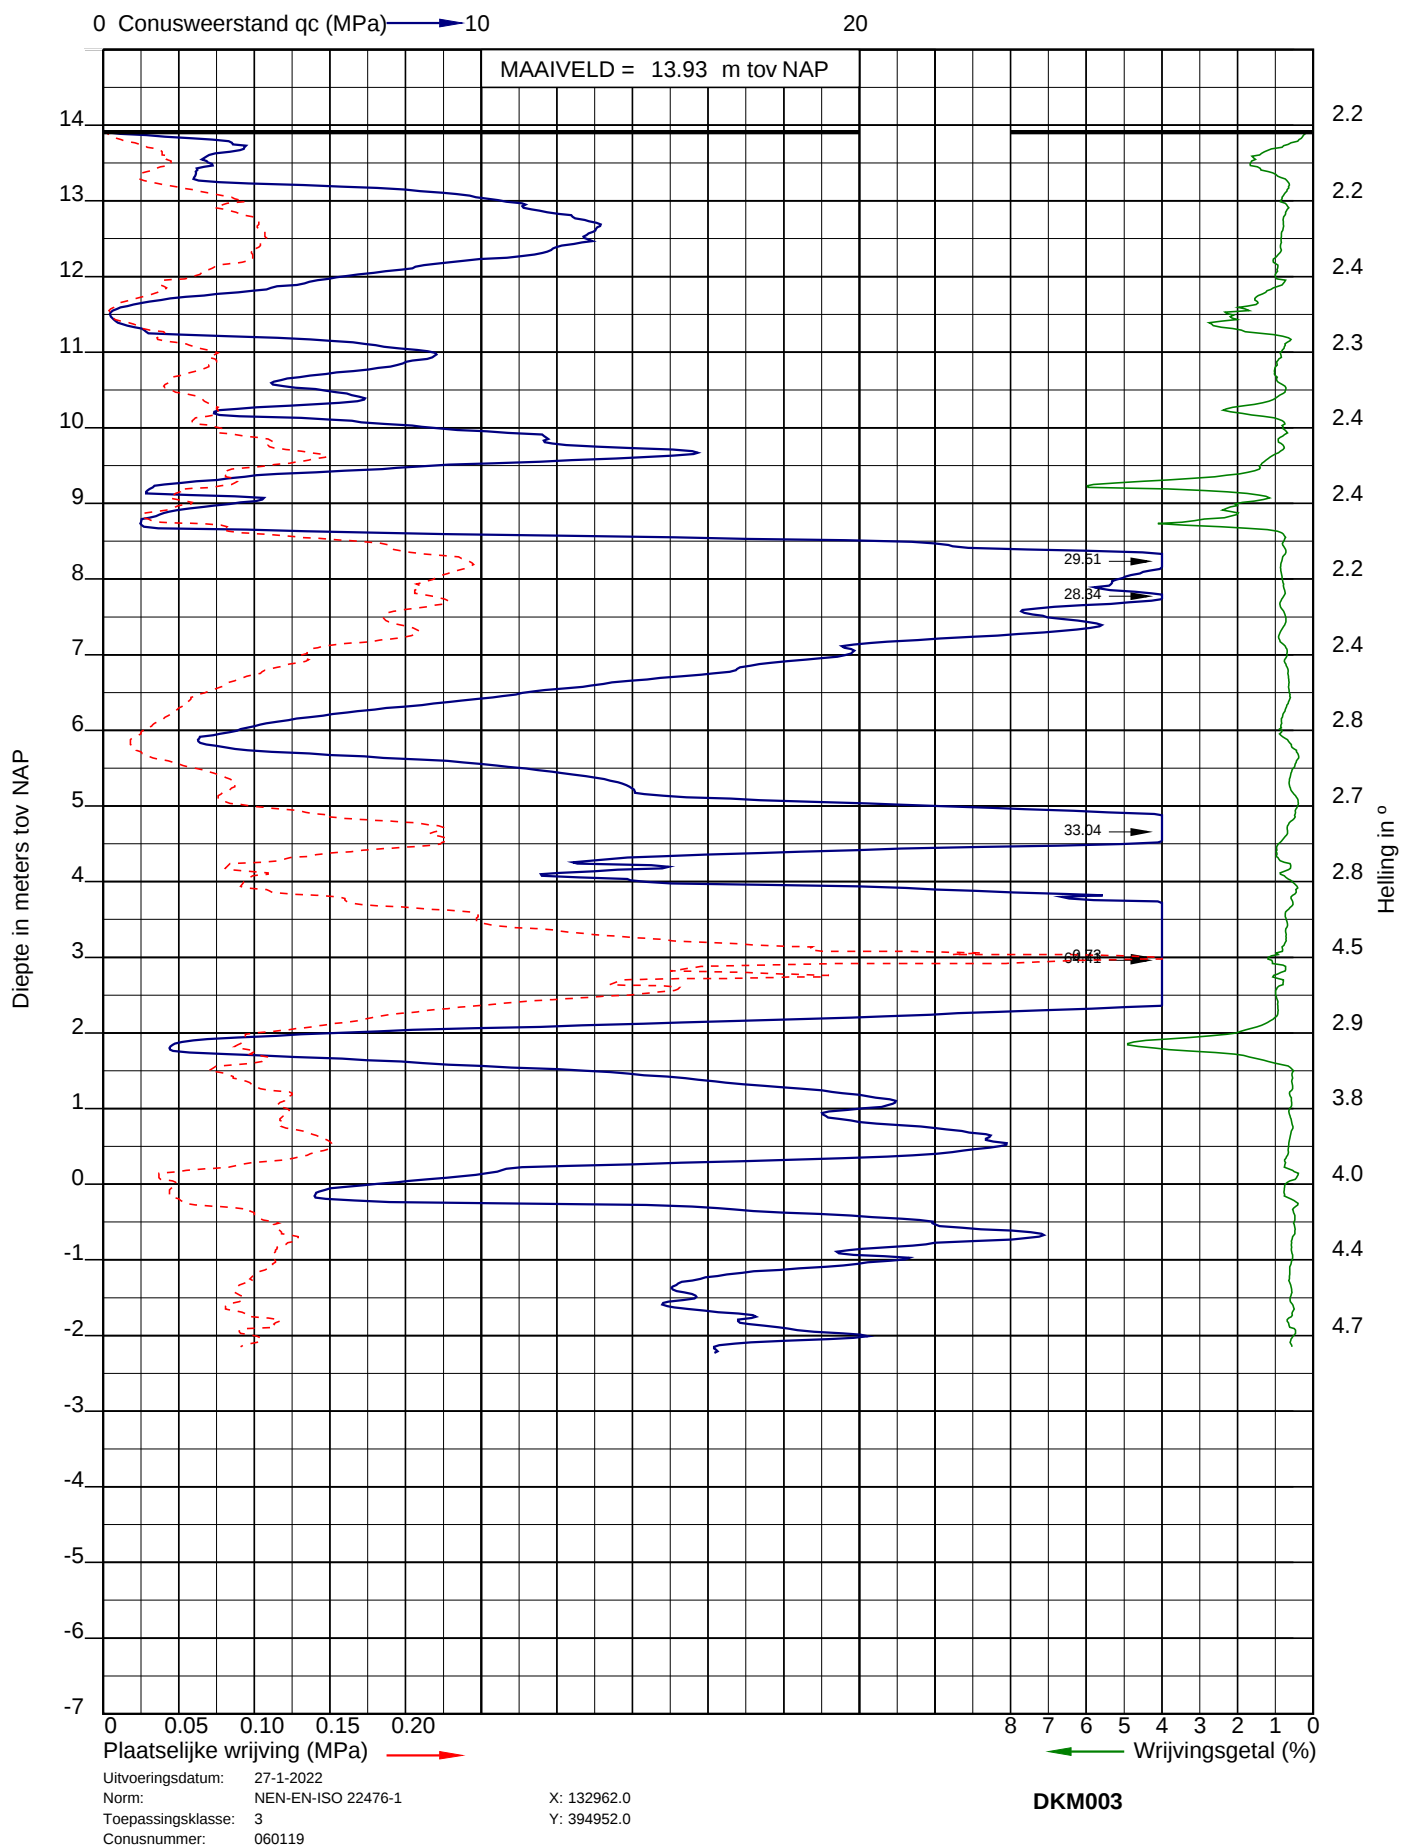




Project: Nieuwbouw woningen Willem II kazerne te Tilburg
Opdracht: 22ZP0029
Betreft: Sondeergrafiek

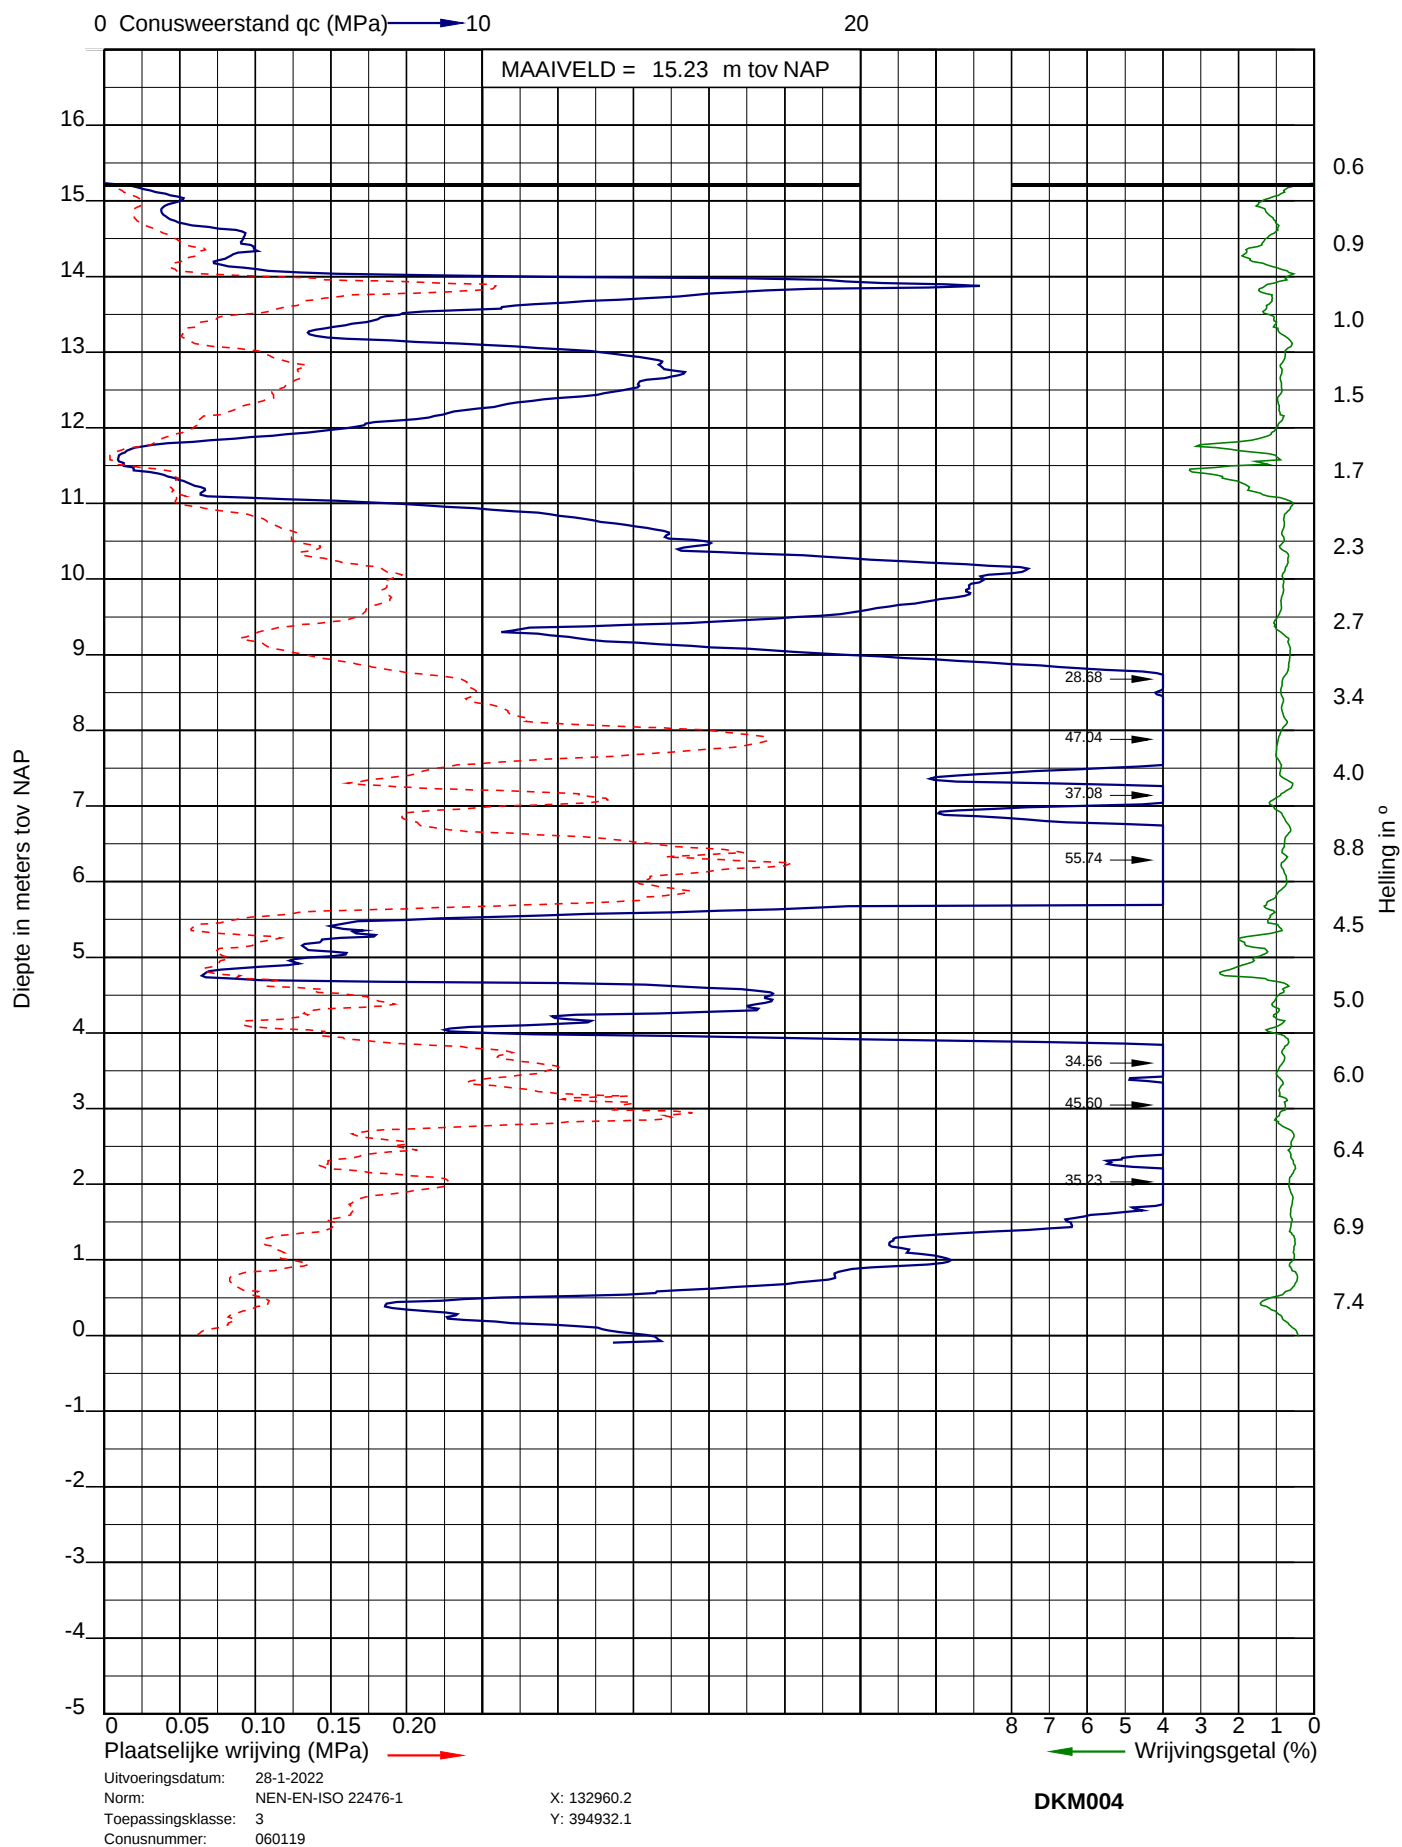




Project: Nieuwbouw woningen Willem II kazerne te Tilburg
 Opdracht: 22ZP0029
 Betreft: Sondeergrafiek

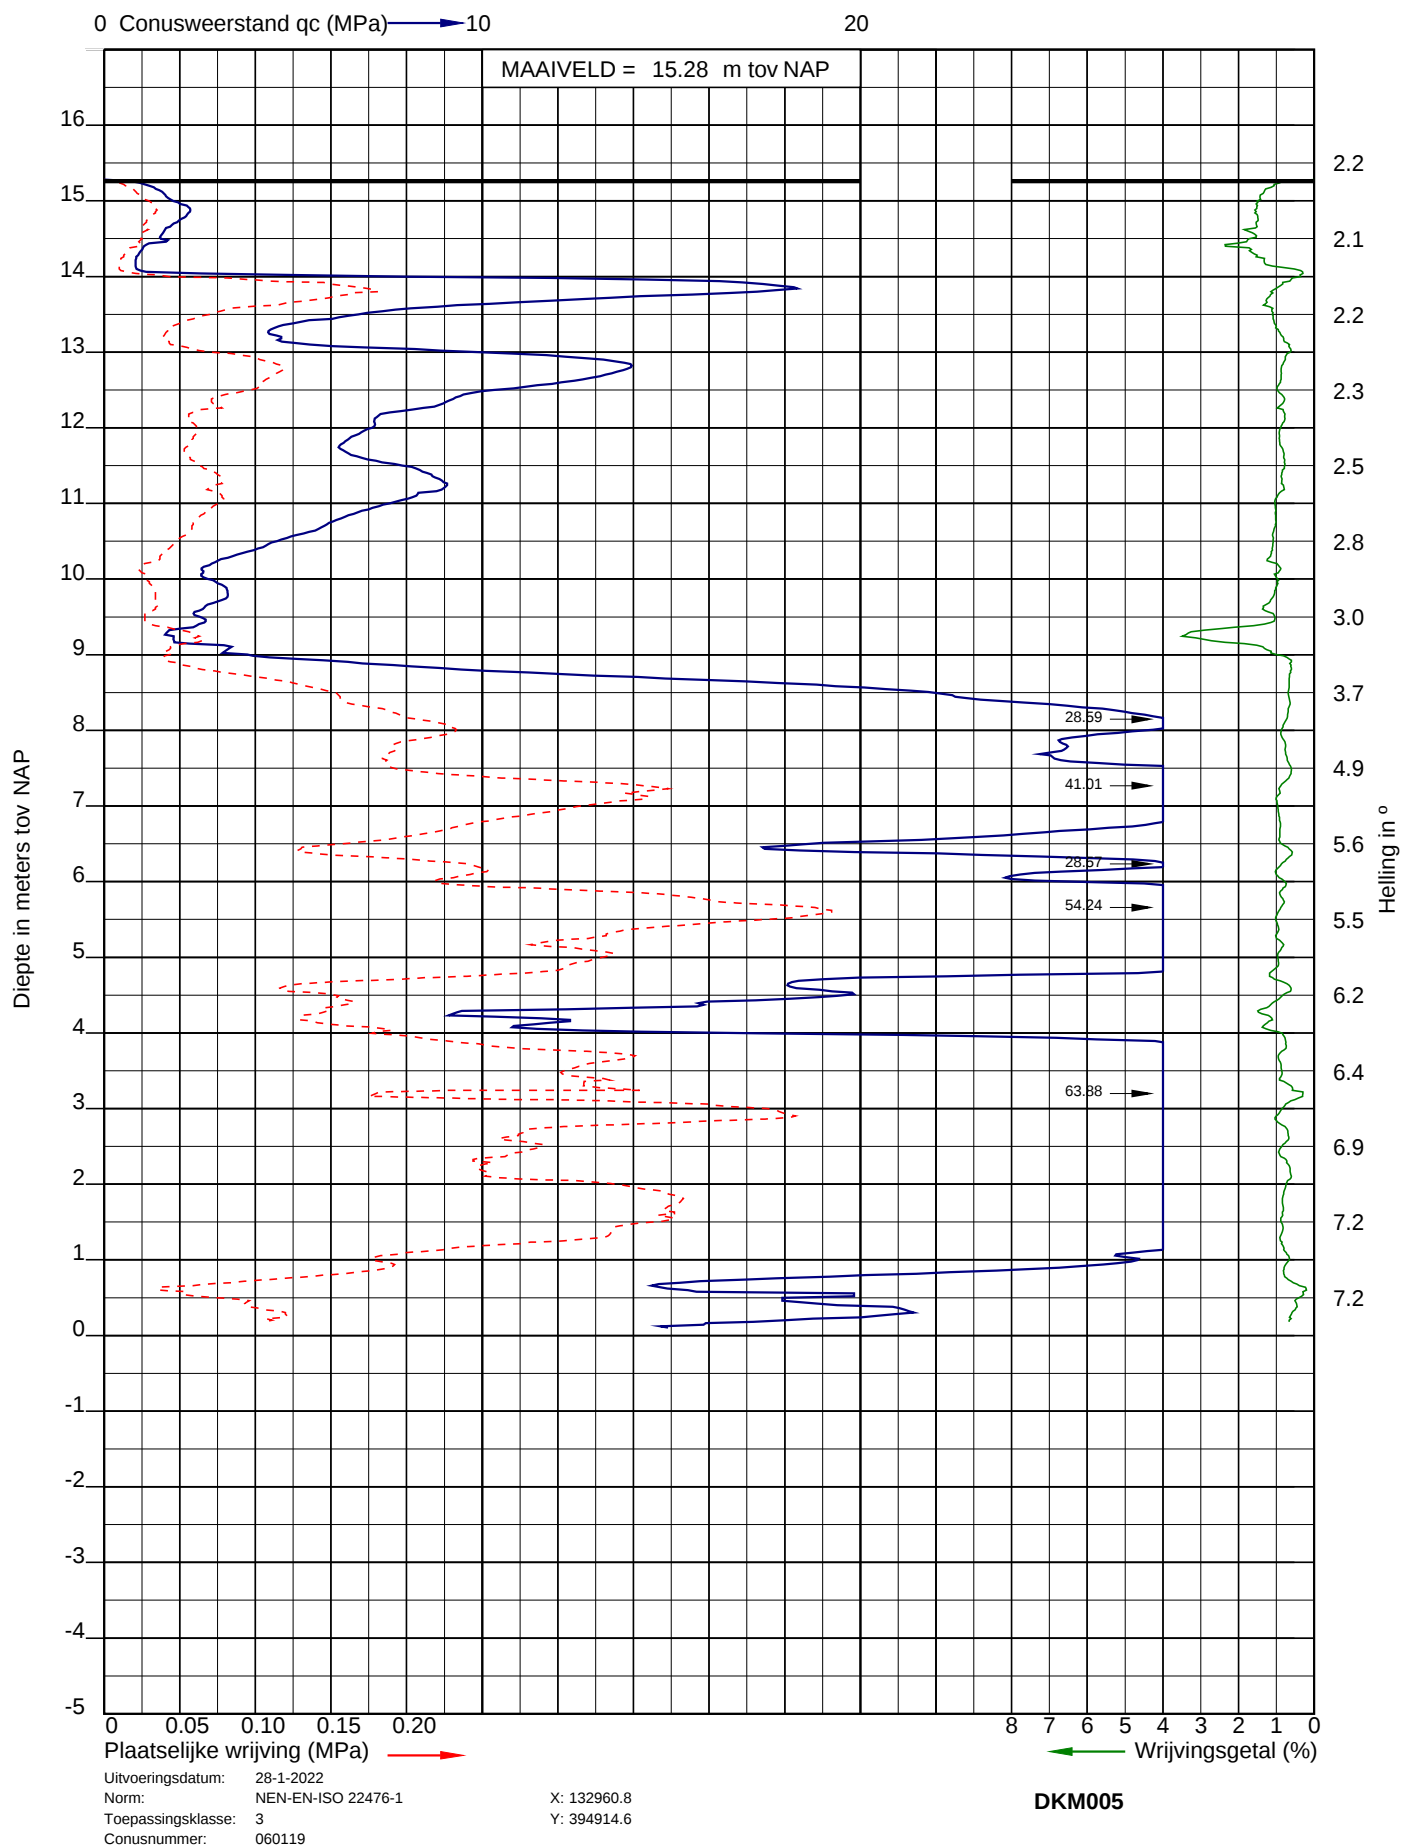




Project: Nieuwbouw woningen Willem II kazerne te Tilburg
Opdracht: 22ZP0029
Betreft: Sondeergrafiek

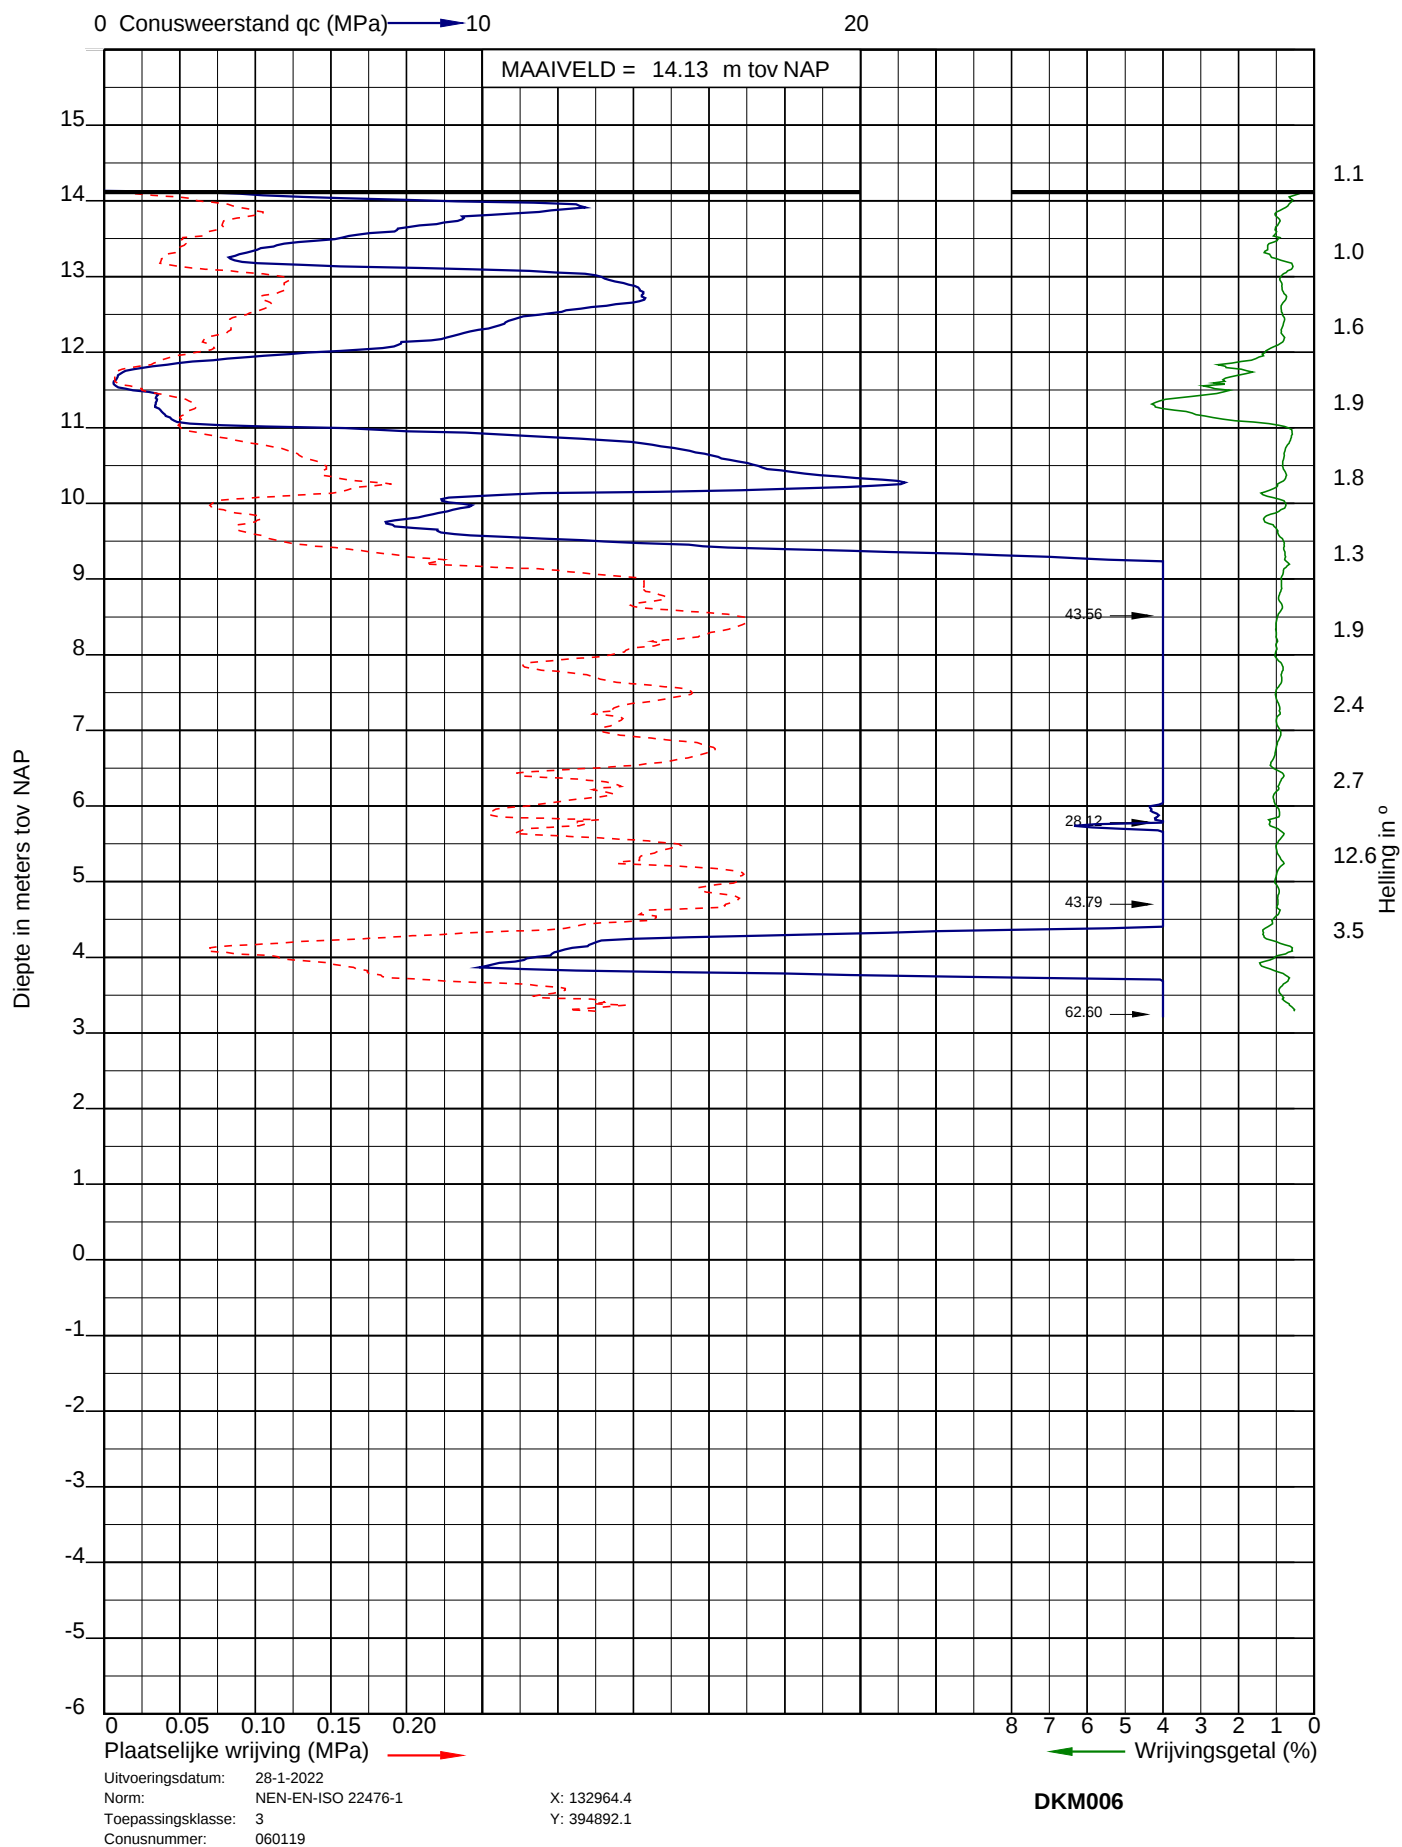




Project: Nieuwbouw woningen Willem II kazerne te Tilburg
Opdracht: 22ZP0029
Betreft: Sondeergrafiek

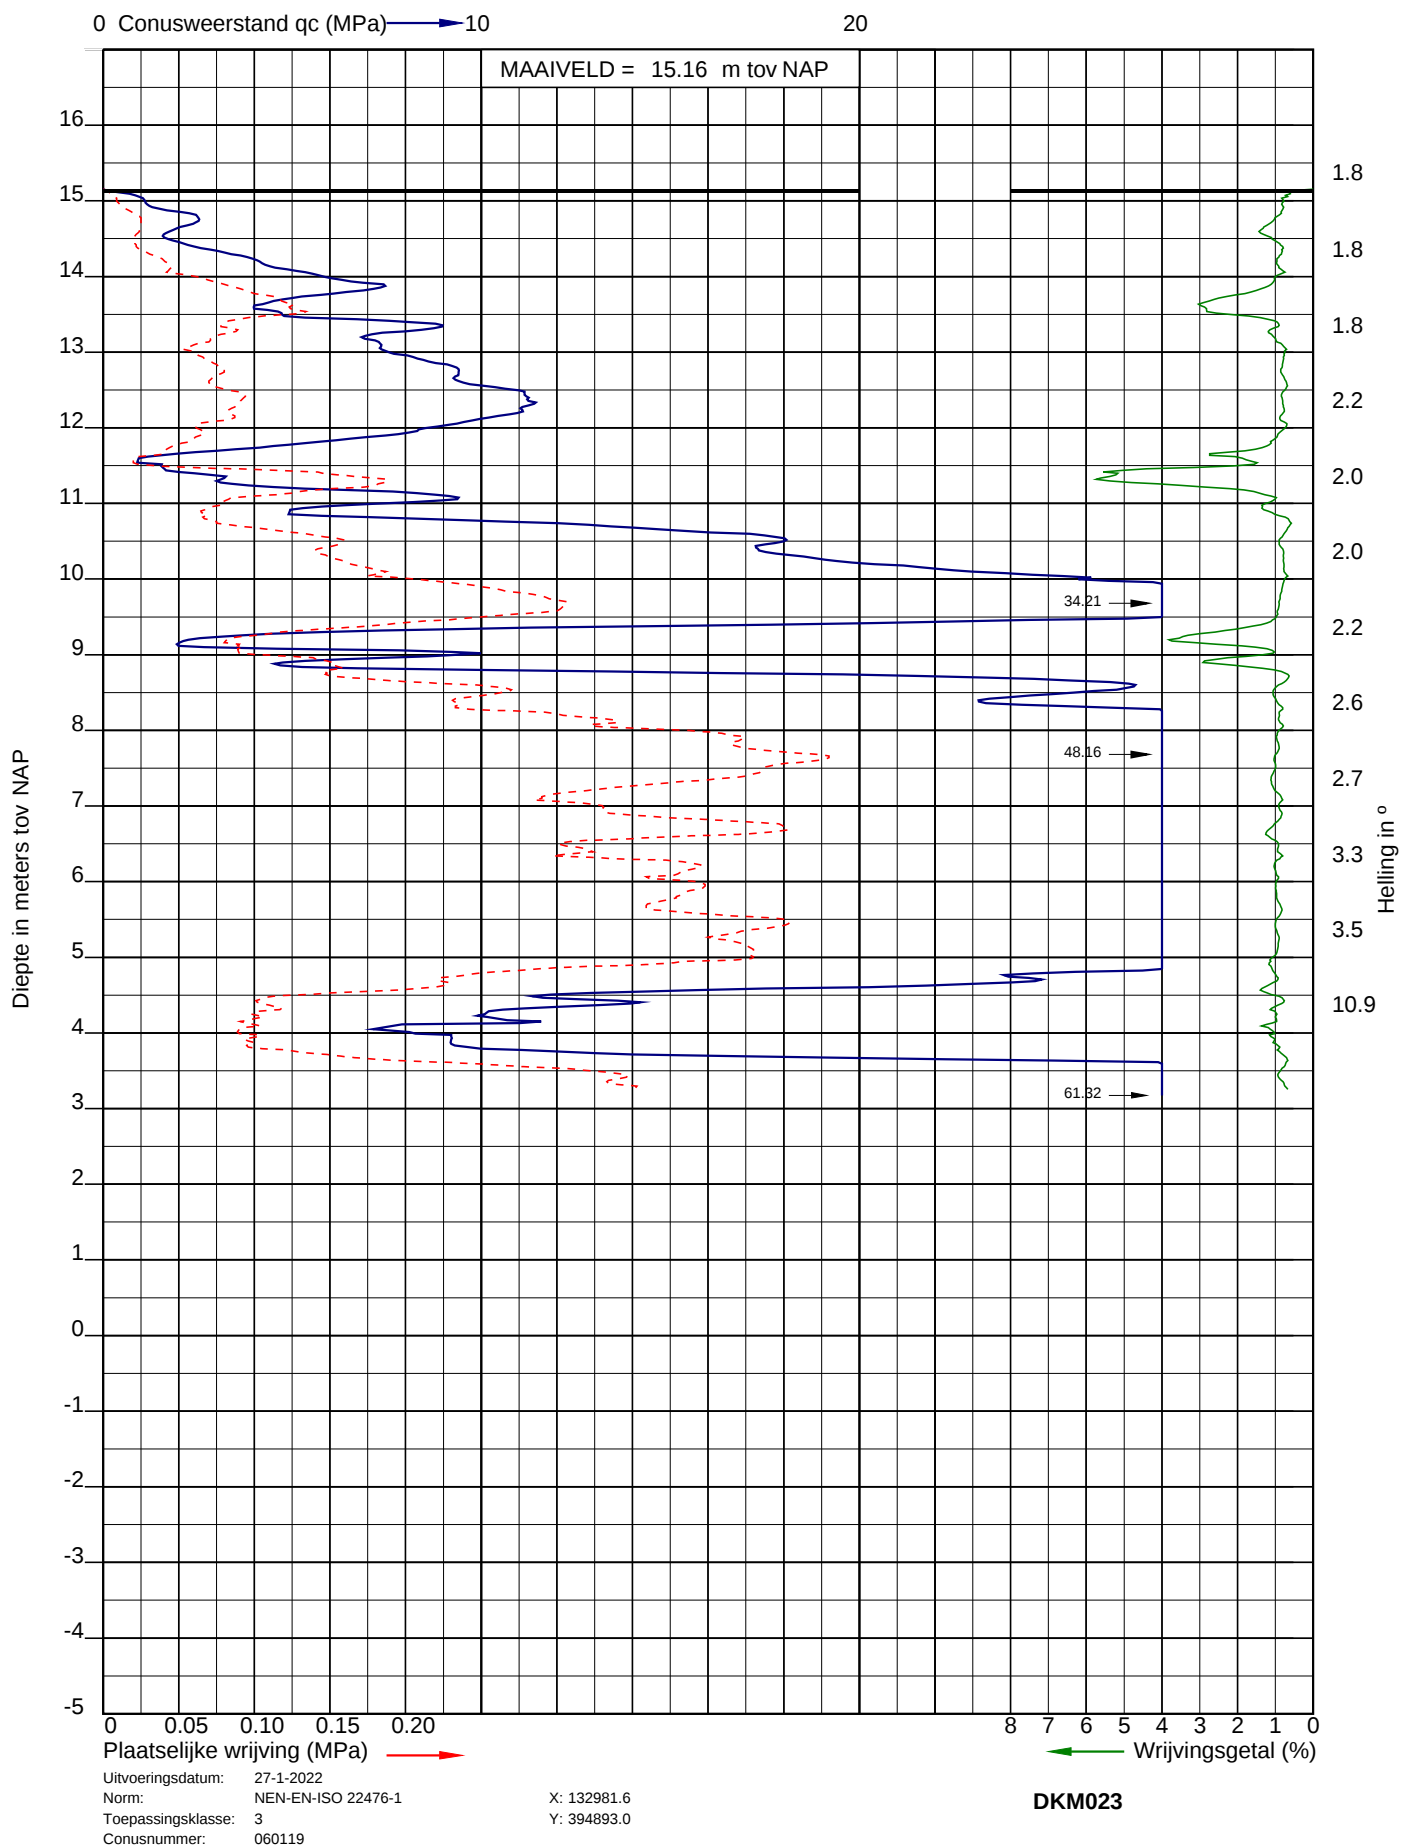




Project: Nieuwbouw woningen Willem II kazerne te Tilburg
 Opdracht: 22ZP0029
 Betreft: Sondeergrafiek

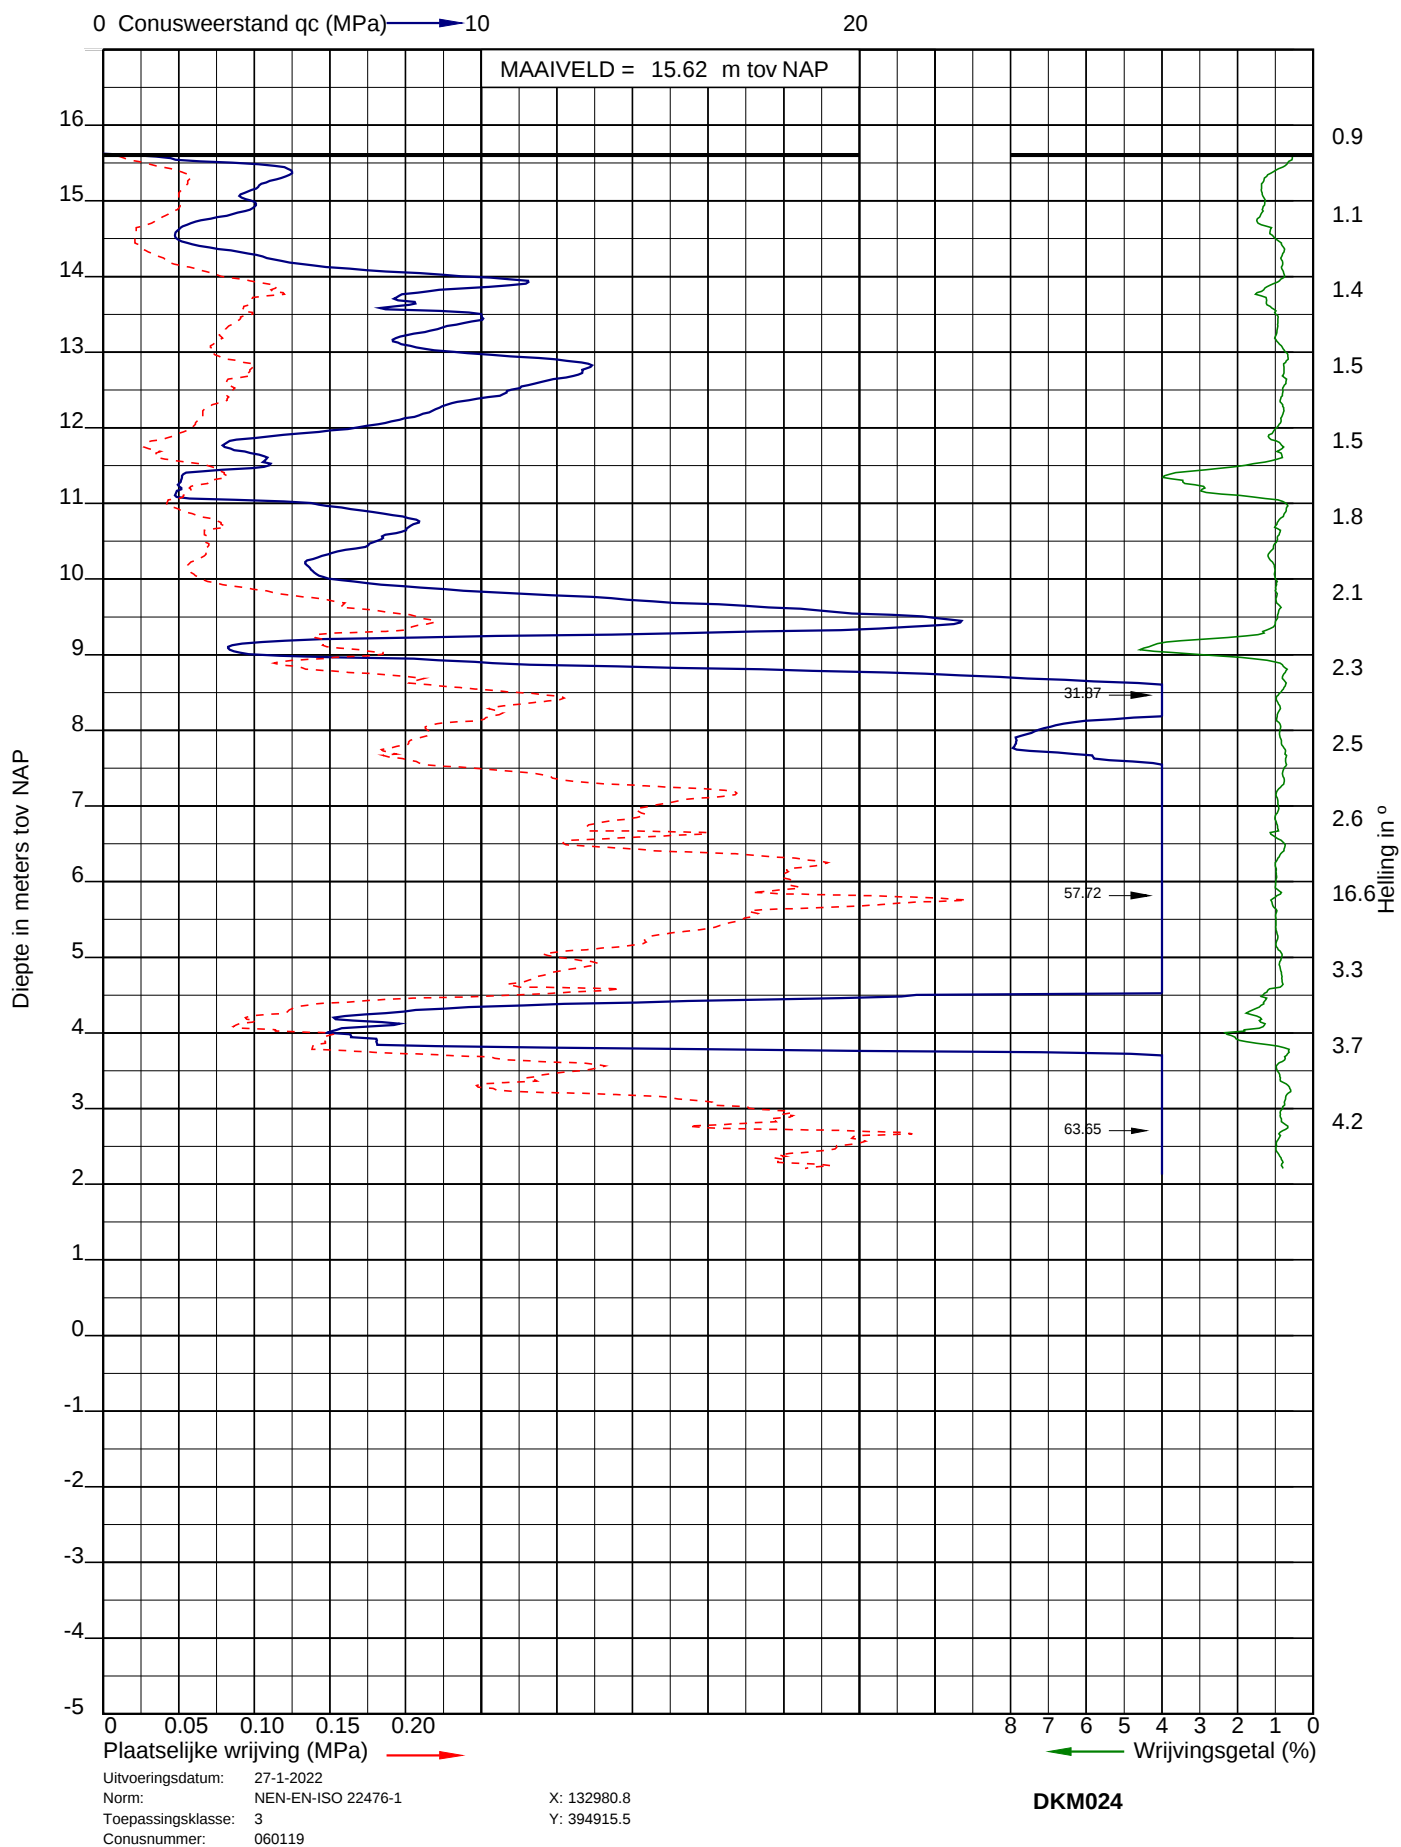




Project: Nieuwbouw woningen Willem II kazerne te Tilburg
 Opdracht: 22ZP0029
 Betreft: Sondeergrafiek

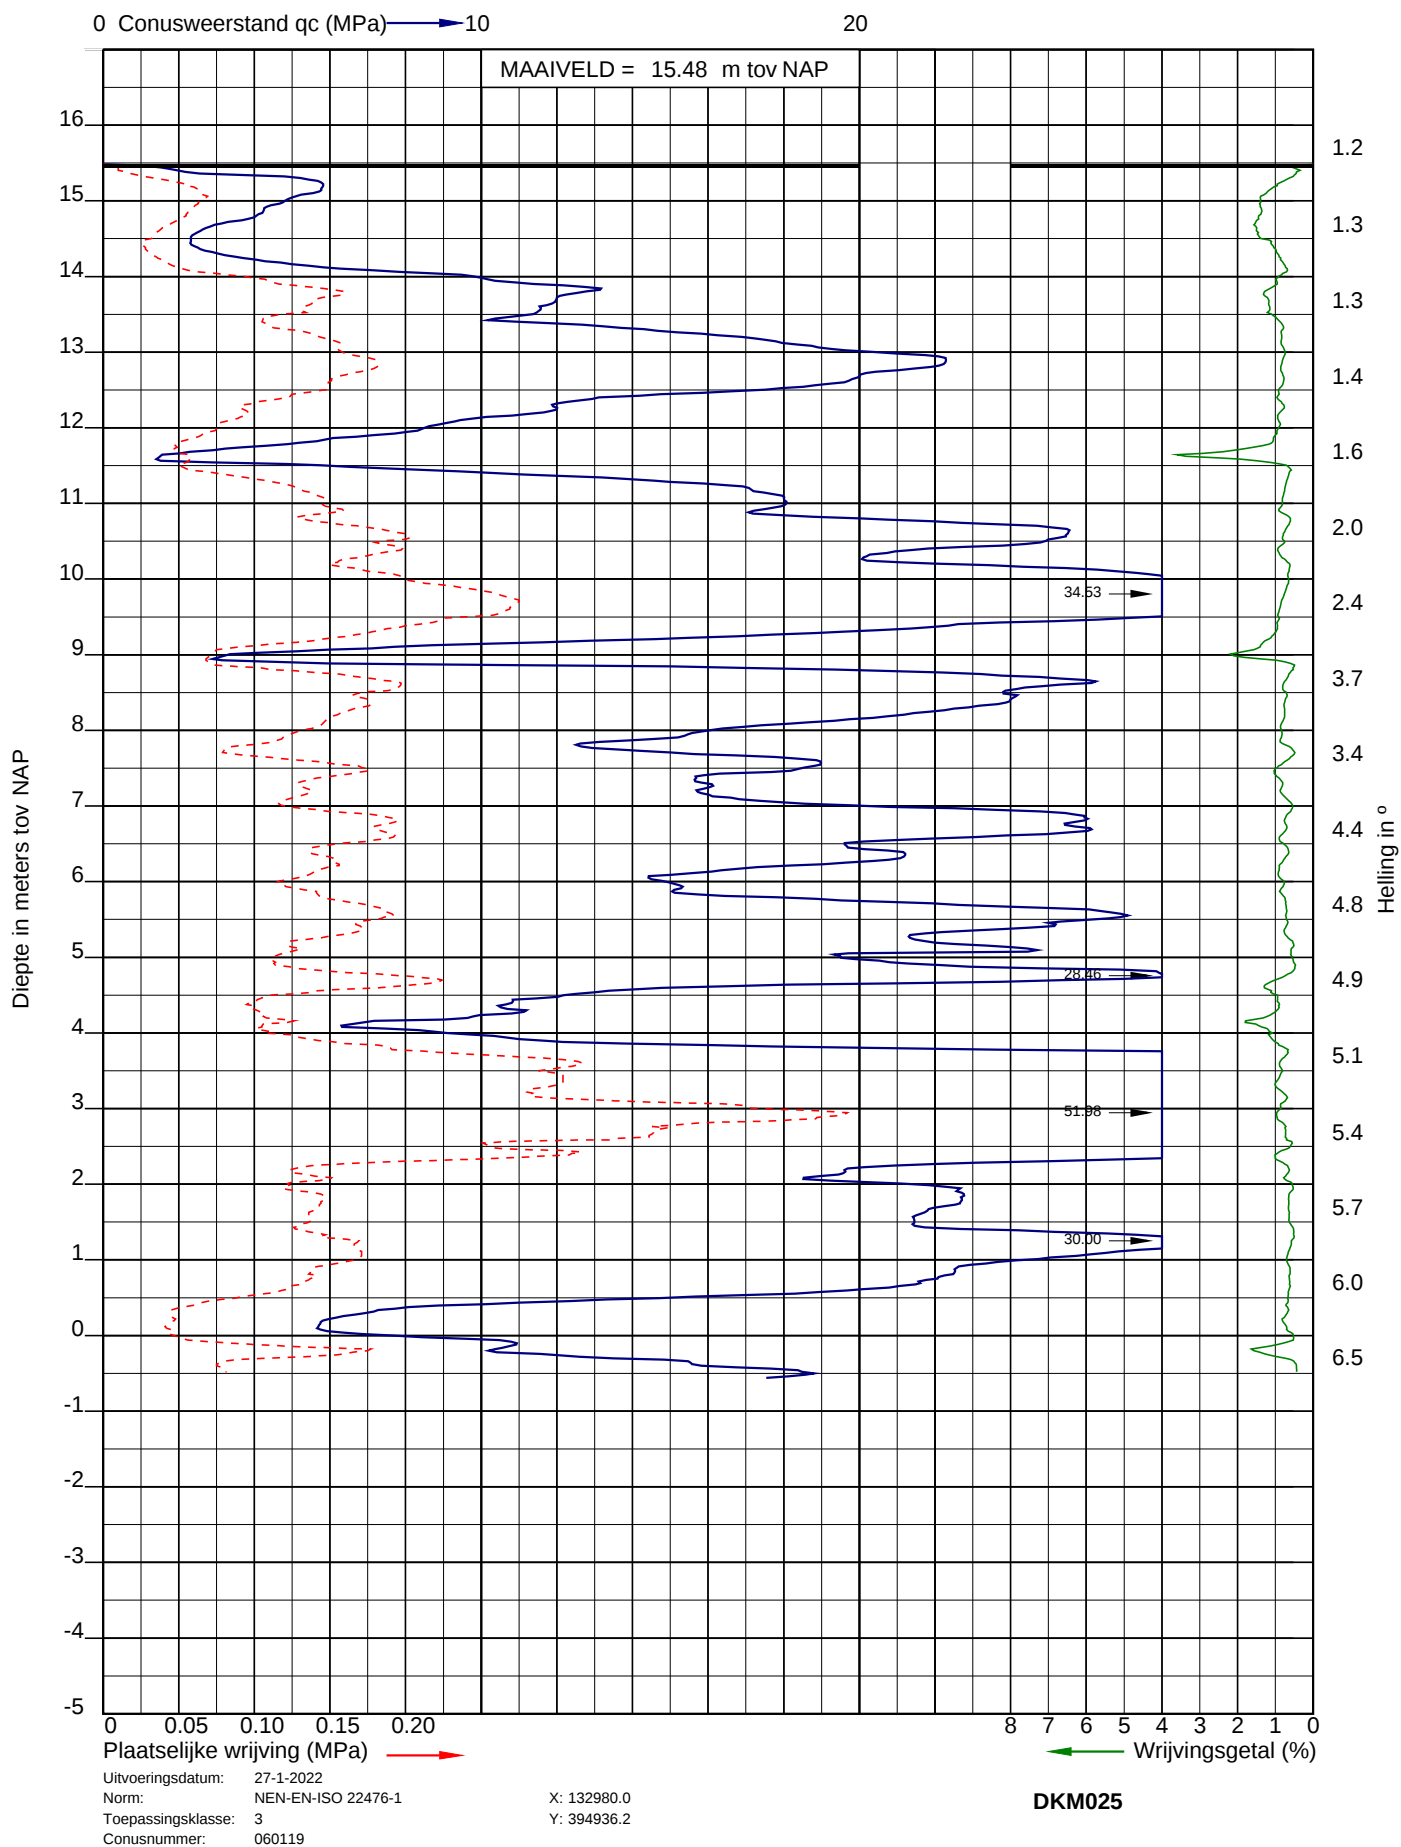




Project: Nieuwbouw woningen Willem II kazerne te Tilburg
 Opdracht: 22ZP0029
 Betreft: Sondeergrafiek

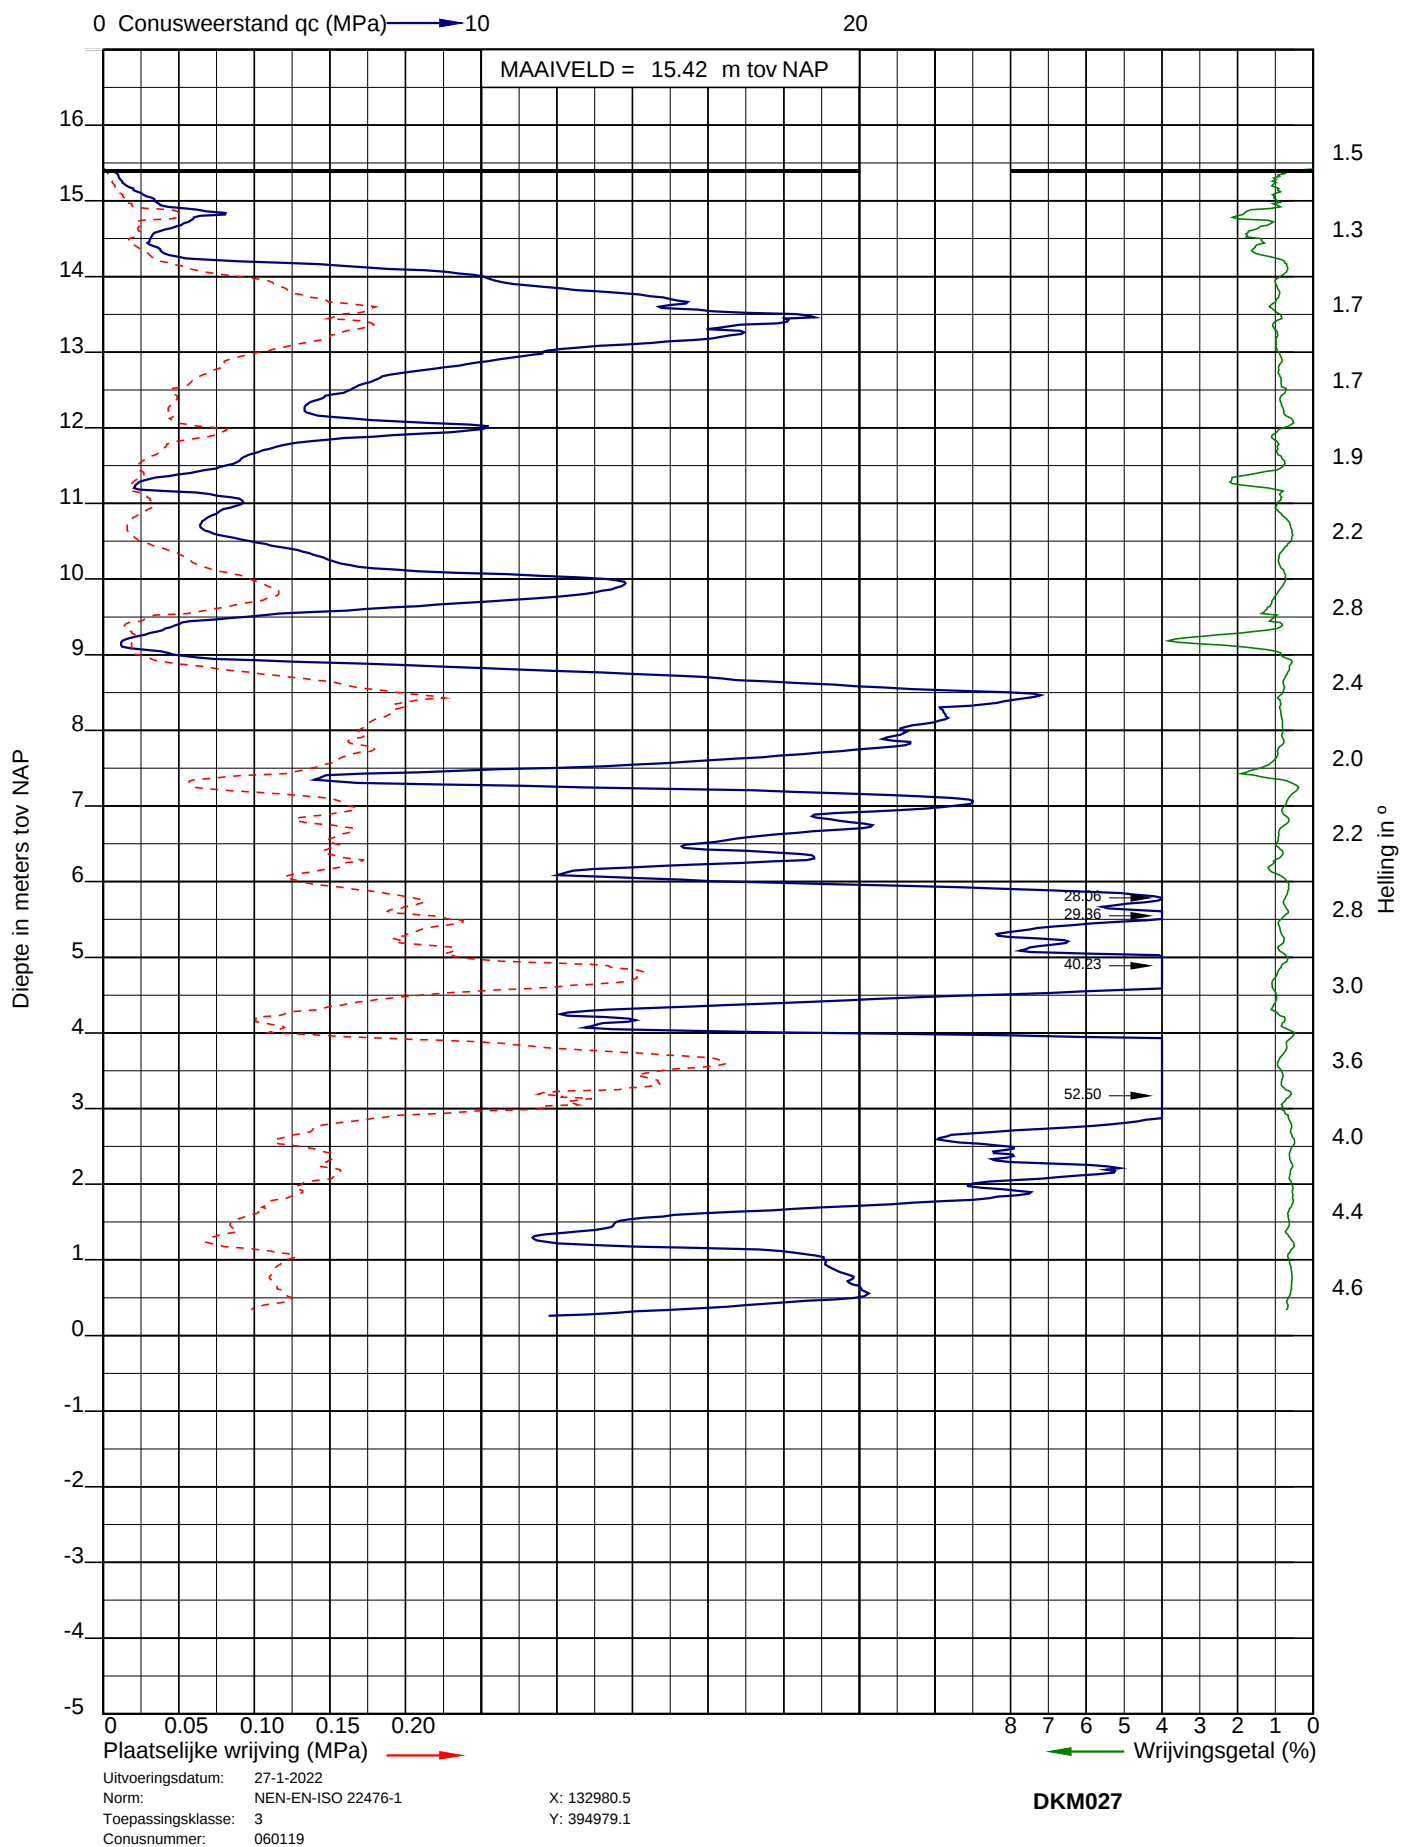




Project: Nieuwbouw woningen Willem II kazerne te Tilburg
Opdracht: 22ZP0029
Betreft: Sondeergrafiek

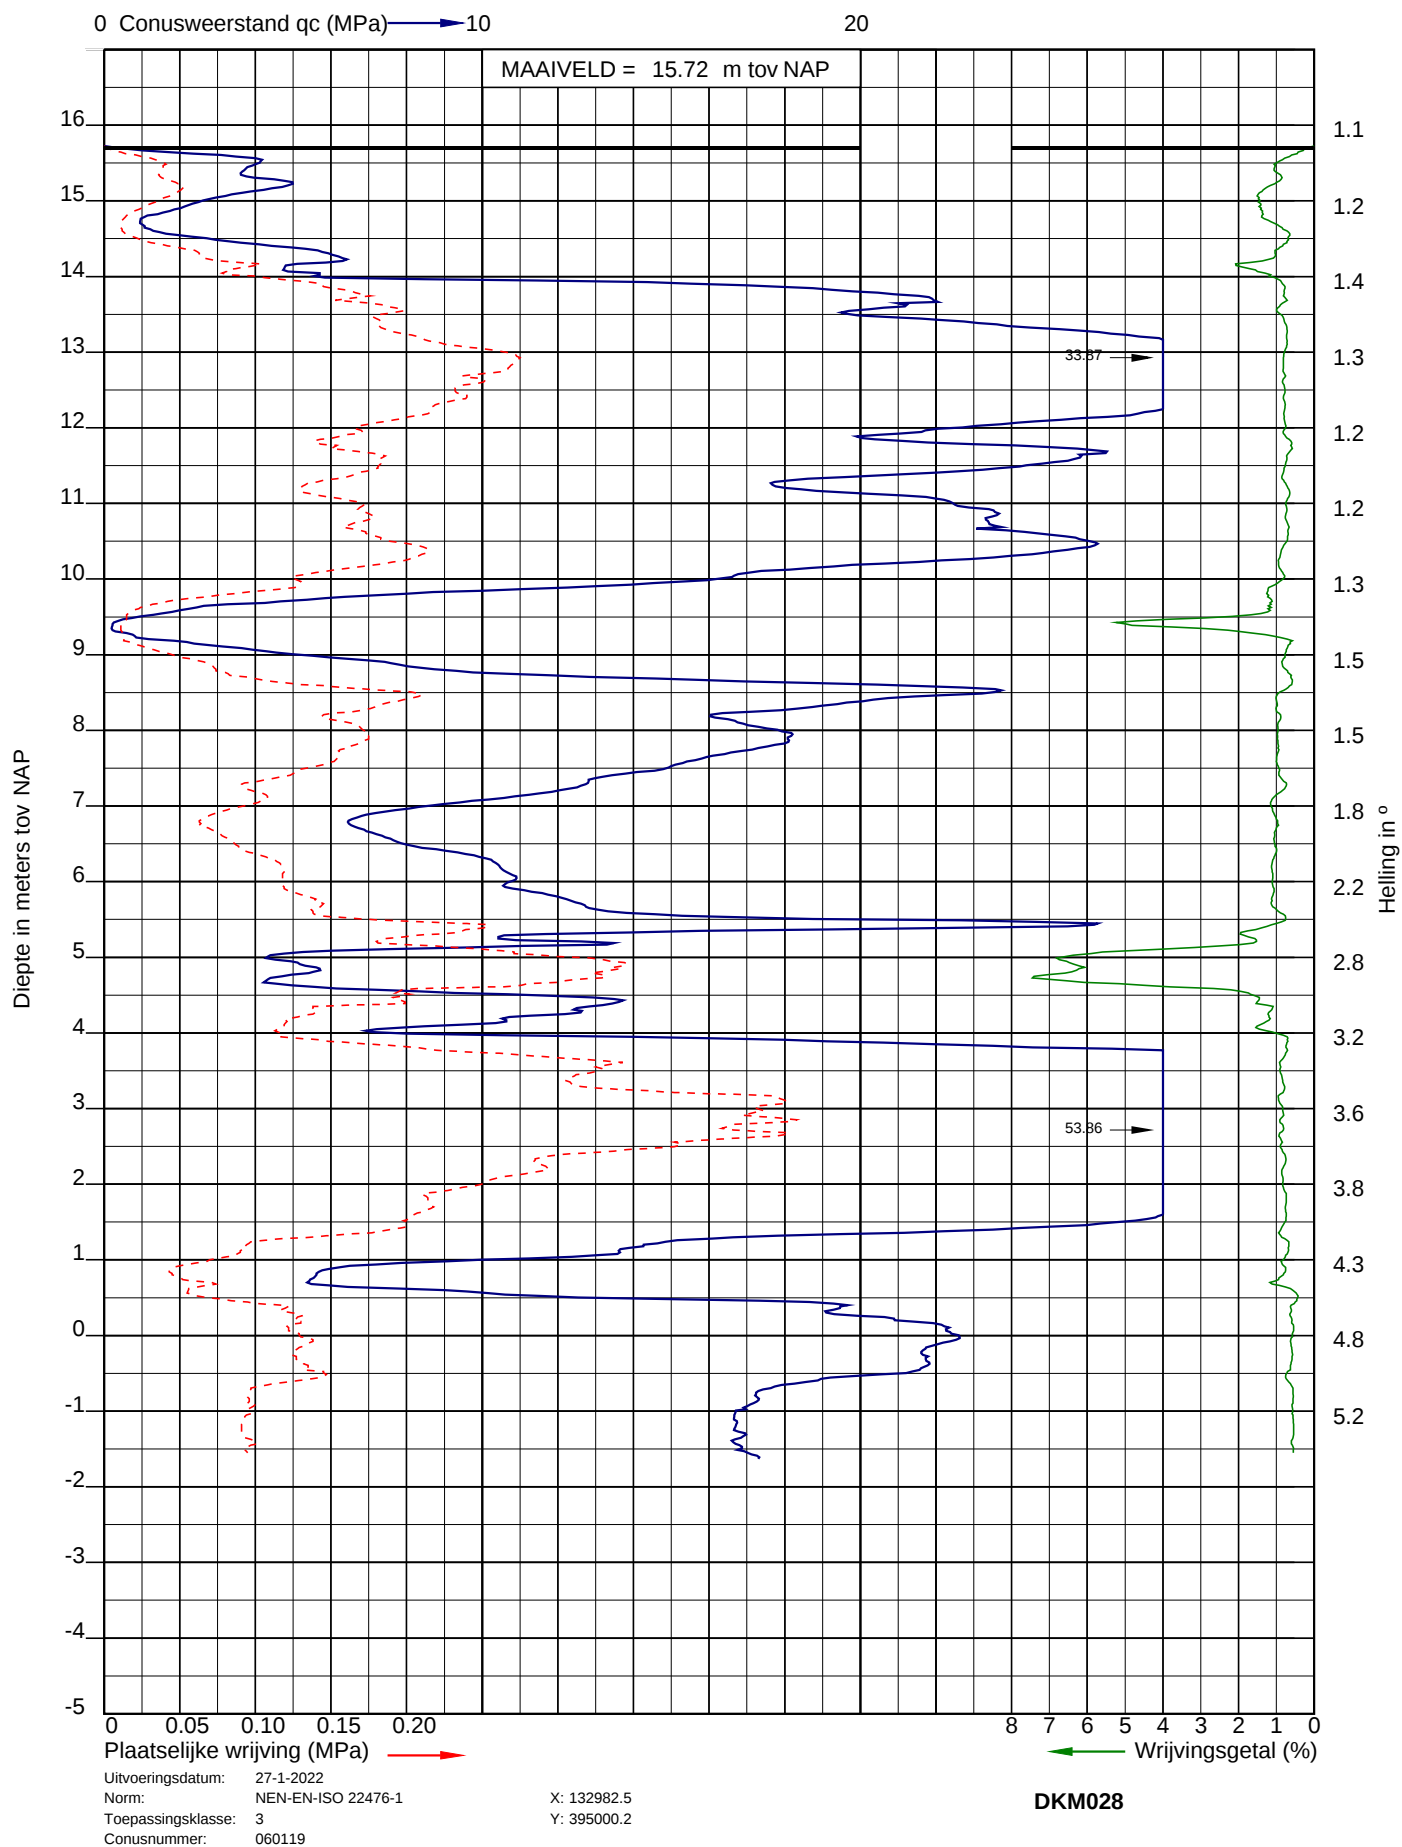




Project: Nieuwbouw woningen Willem II kazerne te Tilburg
 Opdracht: 22ZP0029
 Betreft: Sondeergrafiek

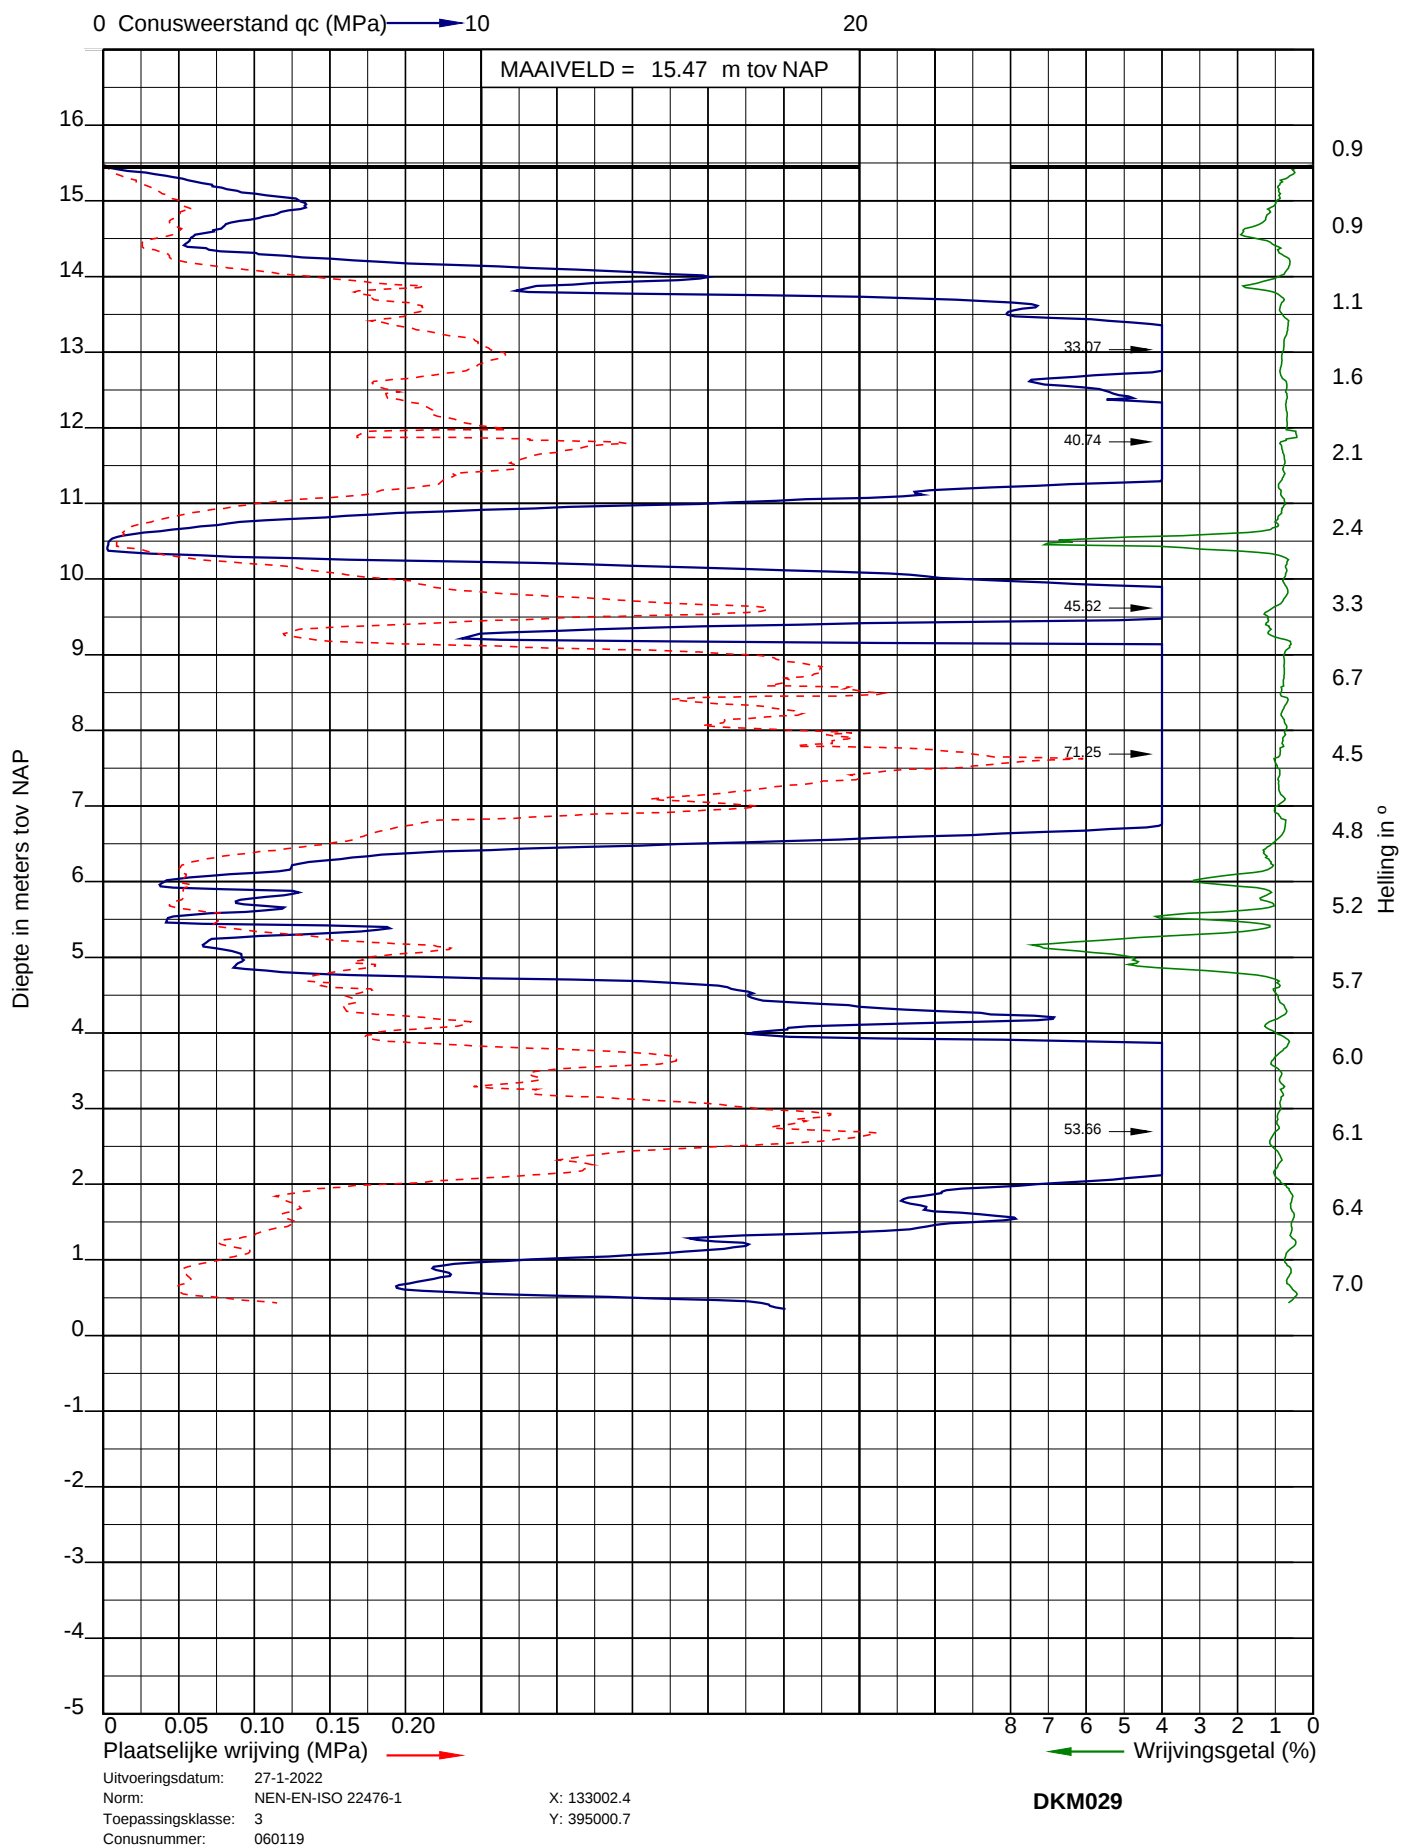




Project: Nieuwbouw woningen Willem II kazerne te Tilburg
Opdracht: 22ZP0029
Betreft: Sondeergrafiek

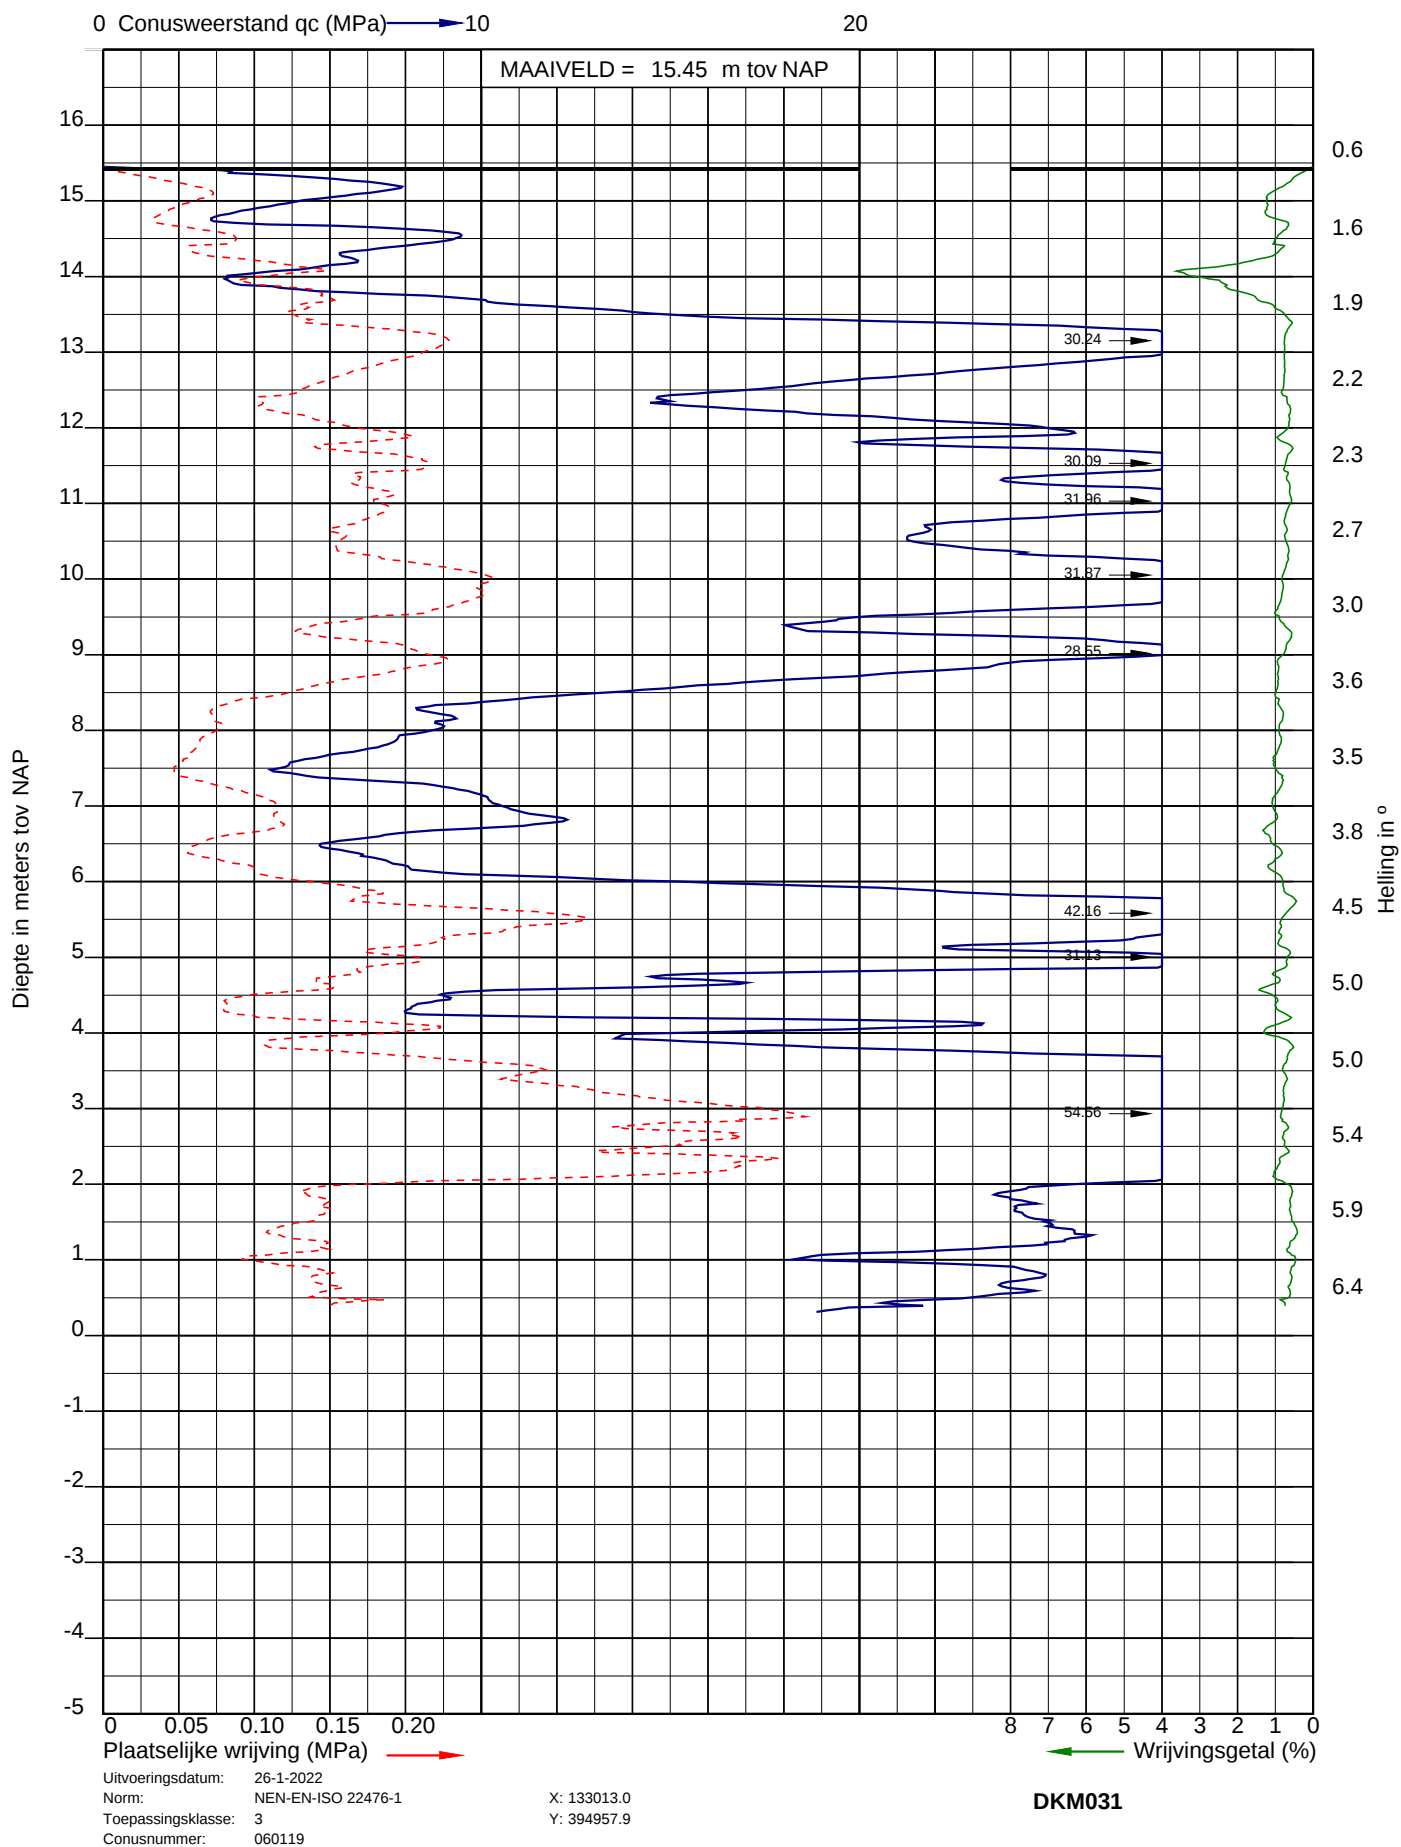




Project: Nieuwbouw woningen Willem II kazerne te Tilburg
 Opdracht: 22ZP0029
 Betreft: Sondeergrafiek

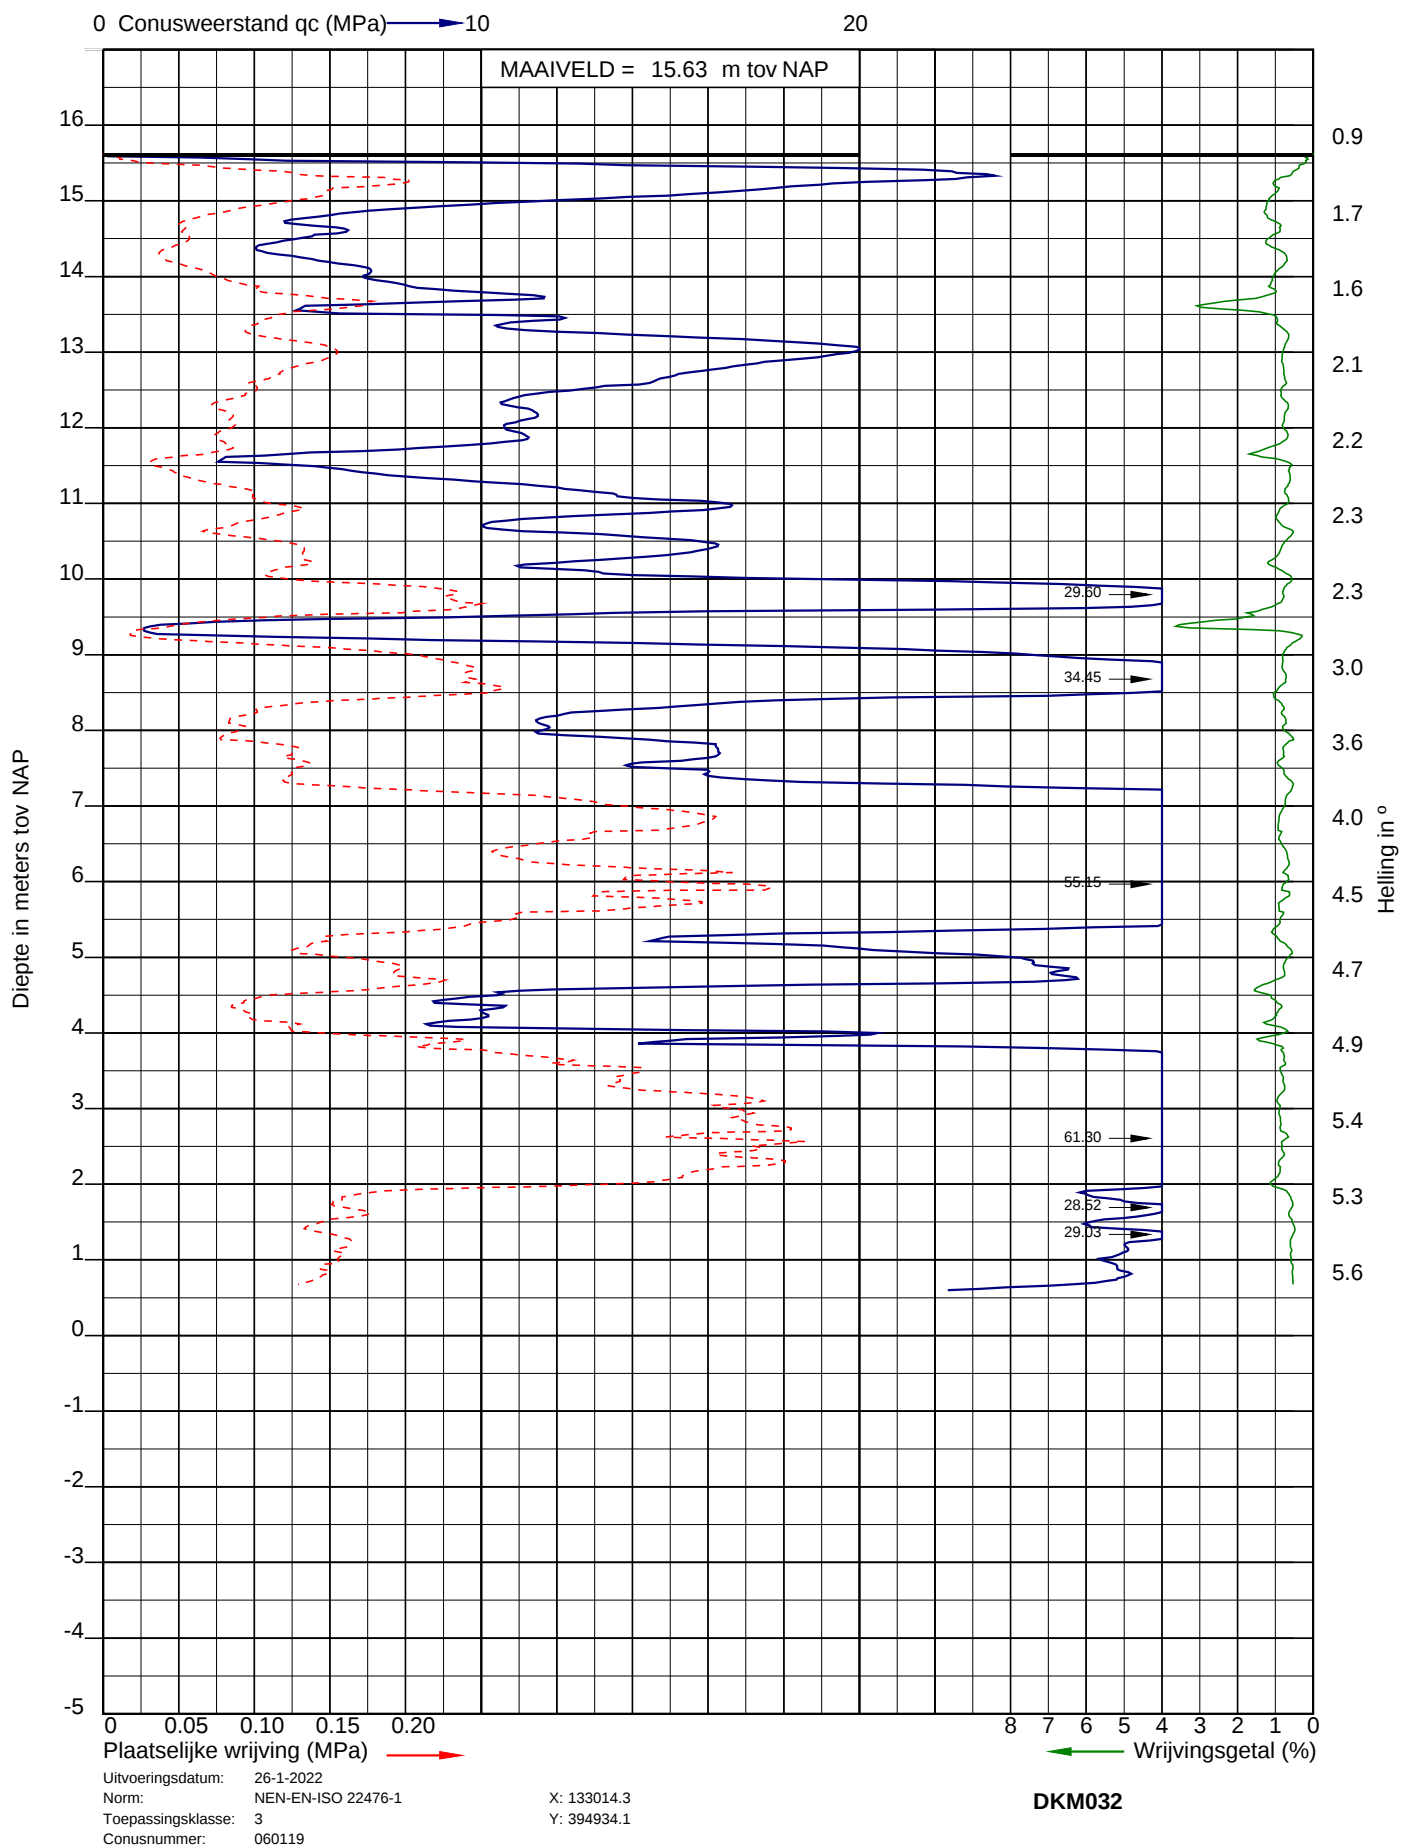




Project: Nieuwbouw woningen Willem II kazerne te Tilburg
 Opdracht: 22ZP0029
 Betreft: Sondeergrafiek

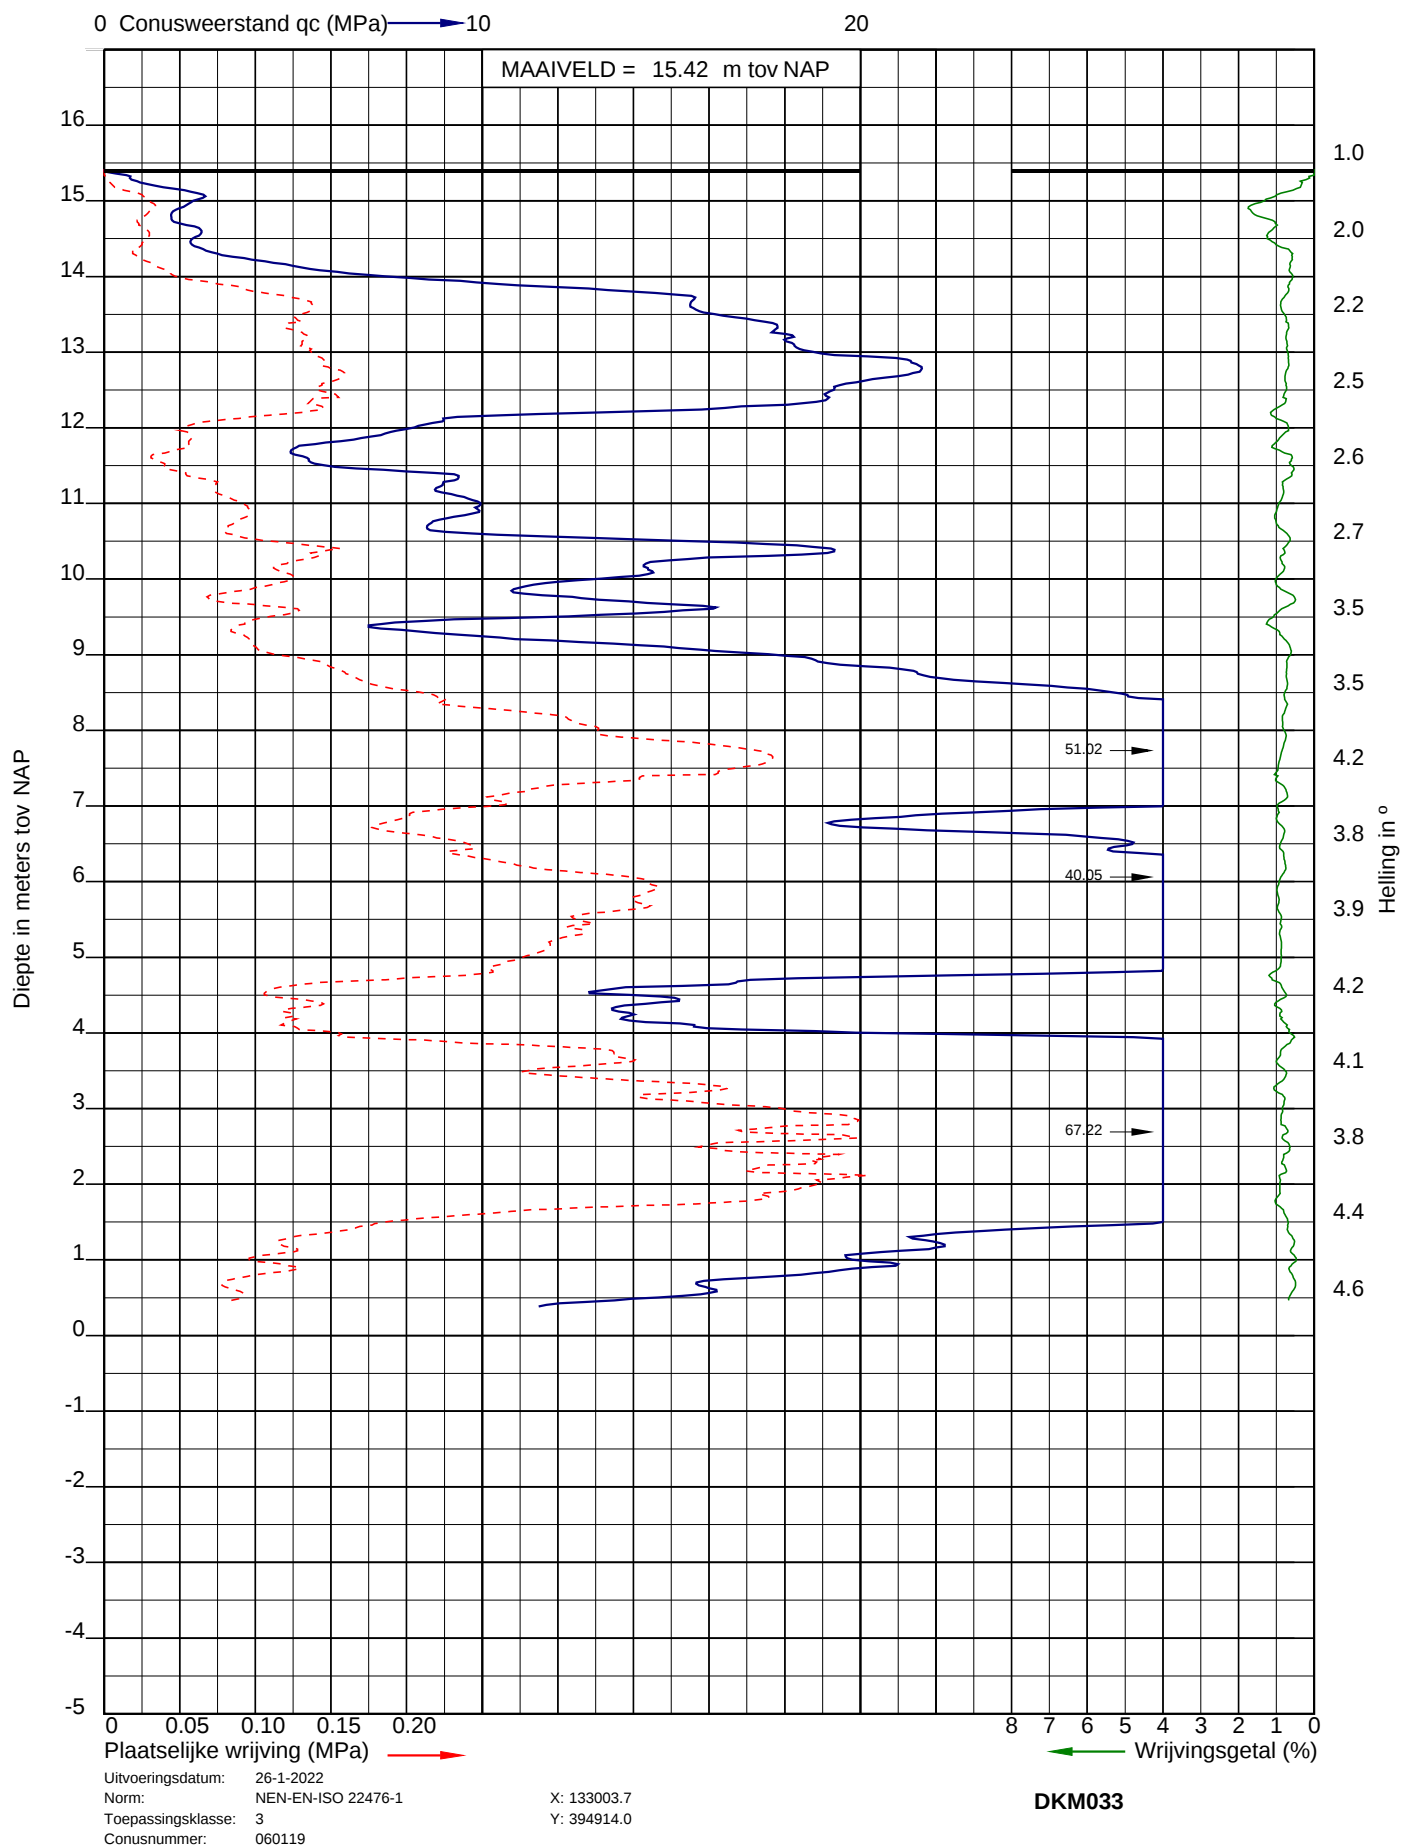




Project: Nieuwbouw woningen Willem II kazerne te Tilburg
 Opdracht: 22ZP0029
 Betreft: Sondeergrafiek

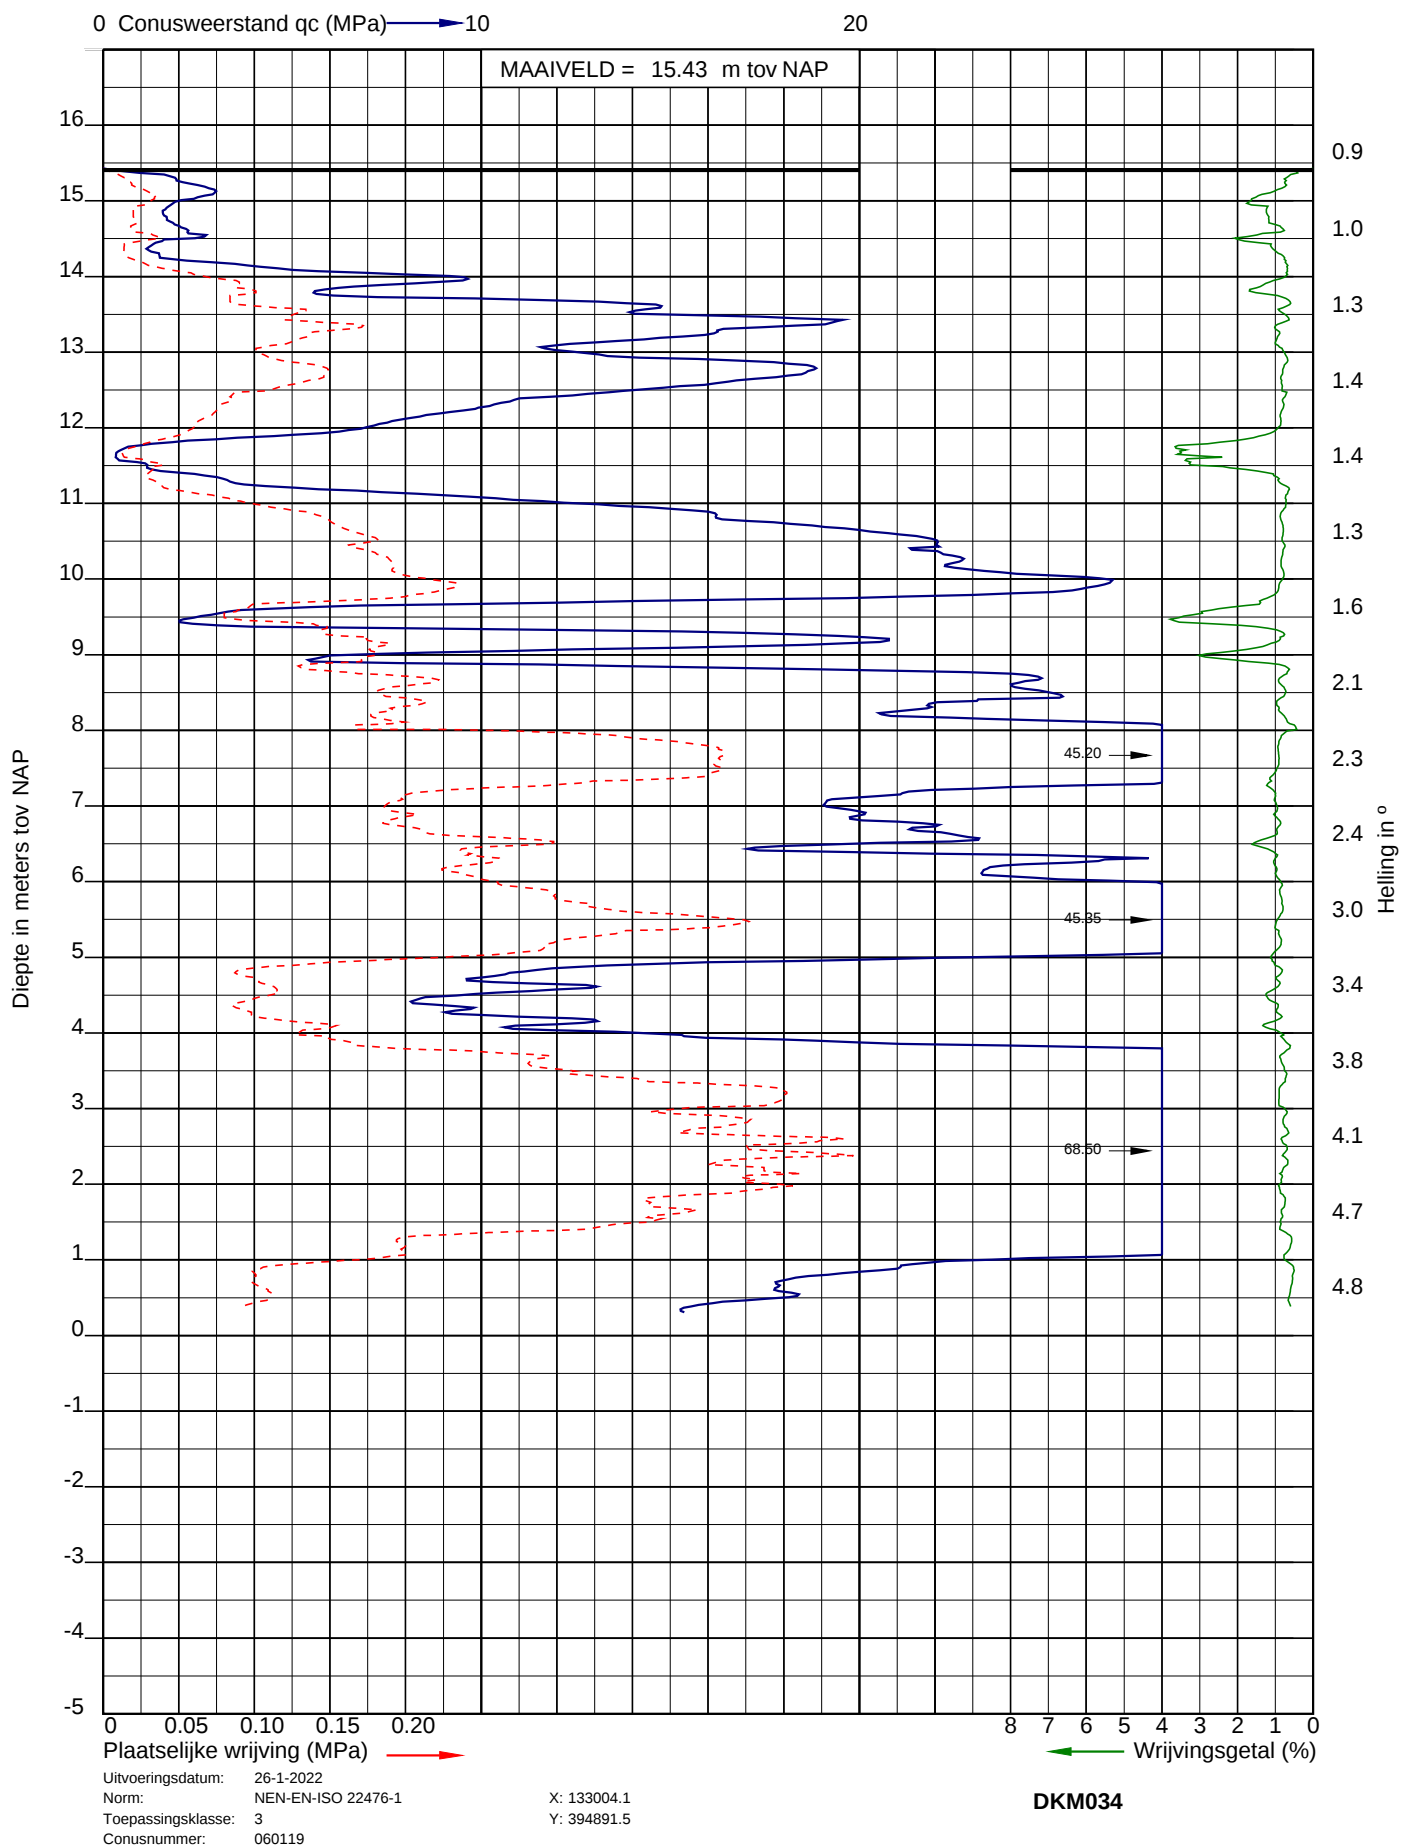




Project: Nieuwbouw woningen Willem II kazerne te Tilburg
 Opdracht: 22ZP0029
 Betreft: Sondeergrafiek

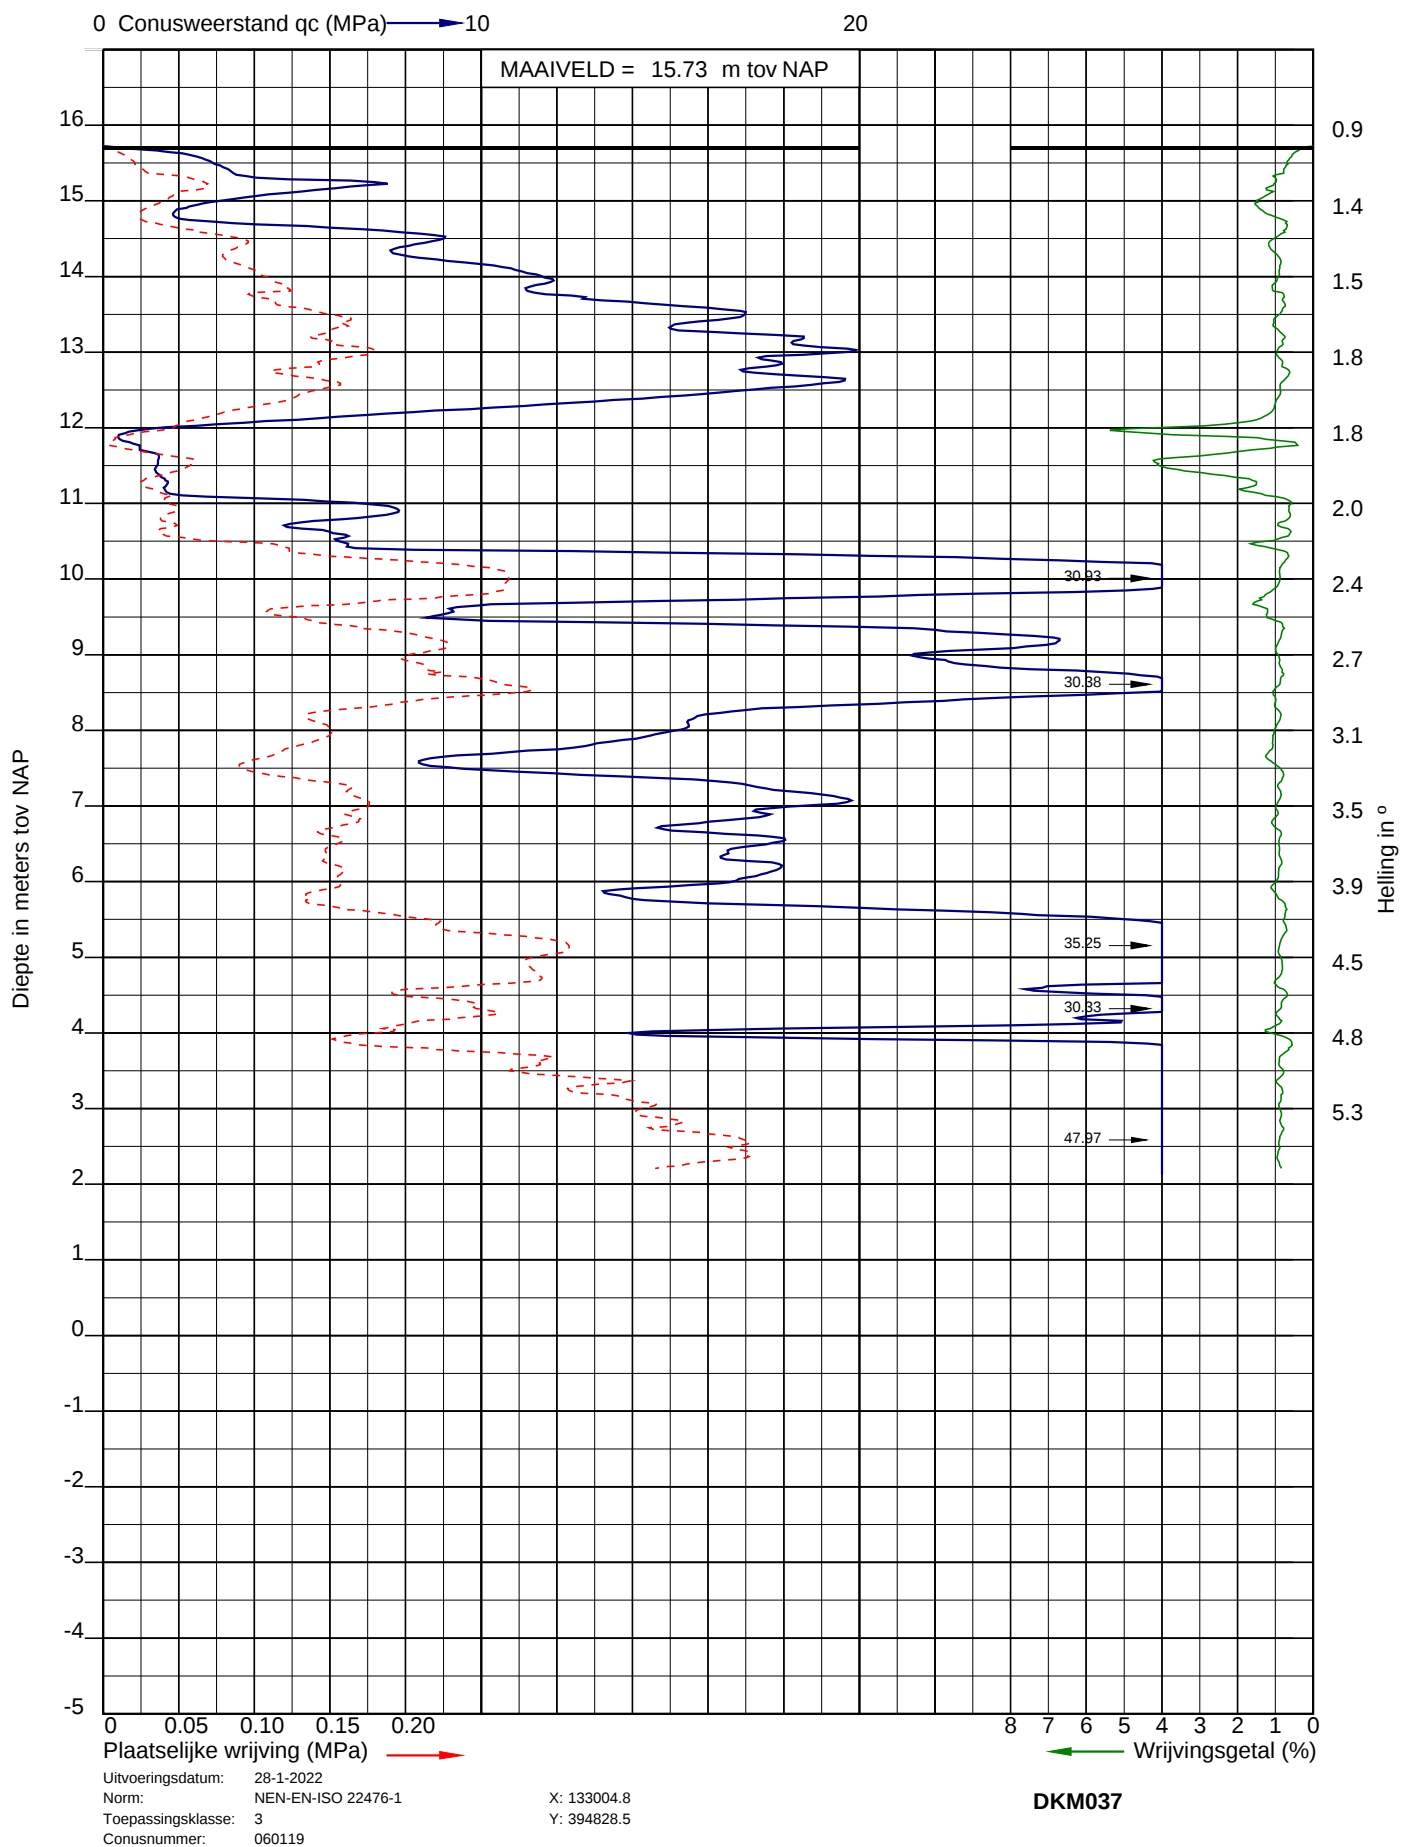




Project: Nieuwbouw woningen Willem II kazerne te Tilburg
 Opdracht: 22ZP0029
 Betreft: Sondeergrafiek

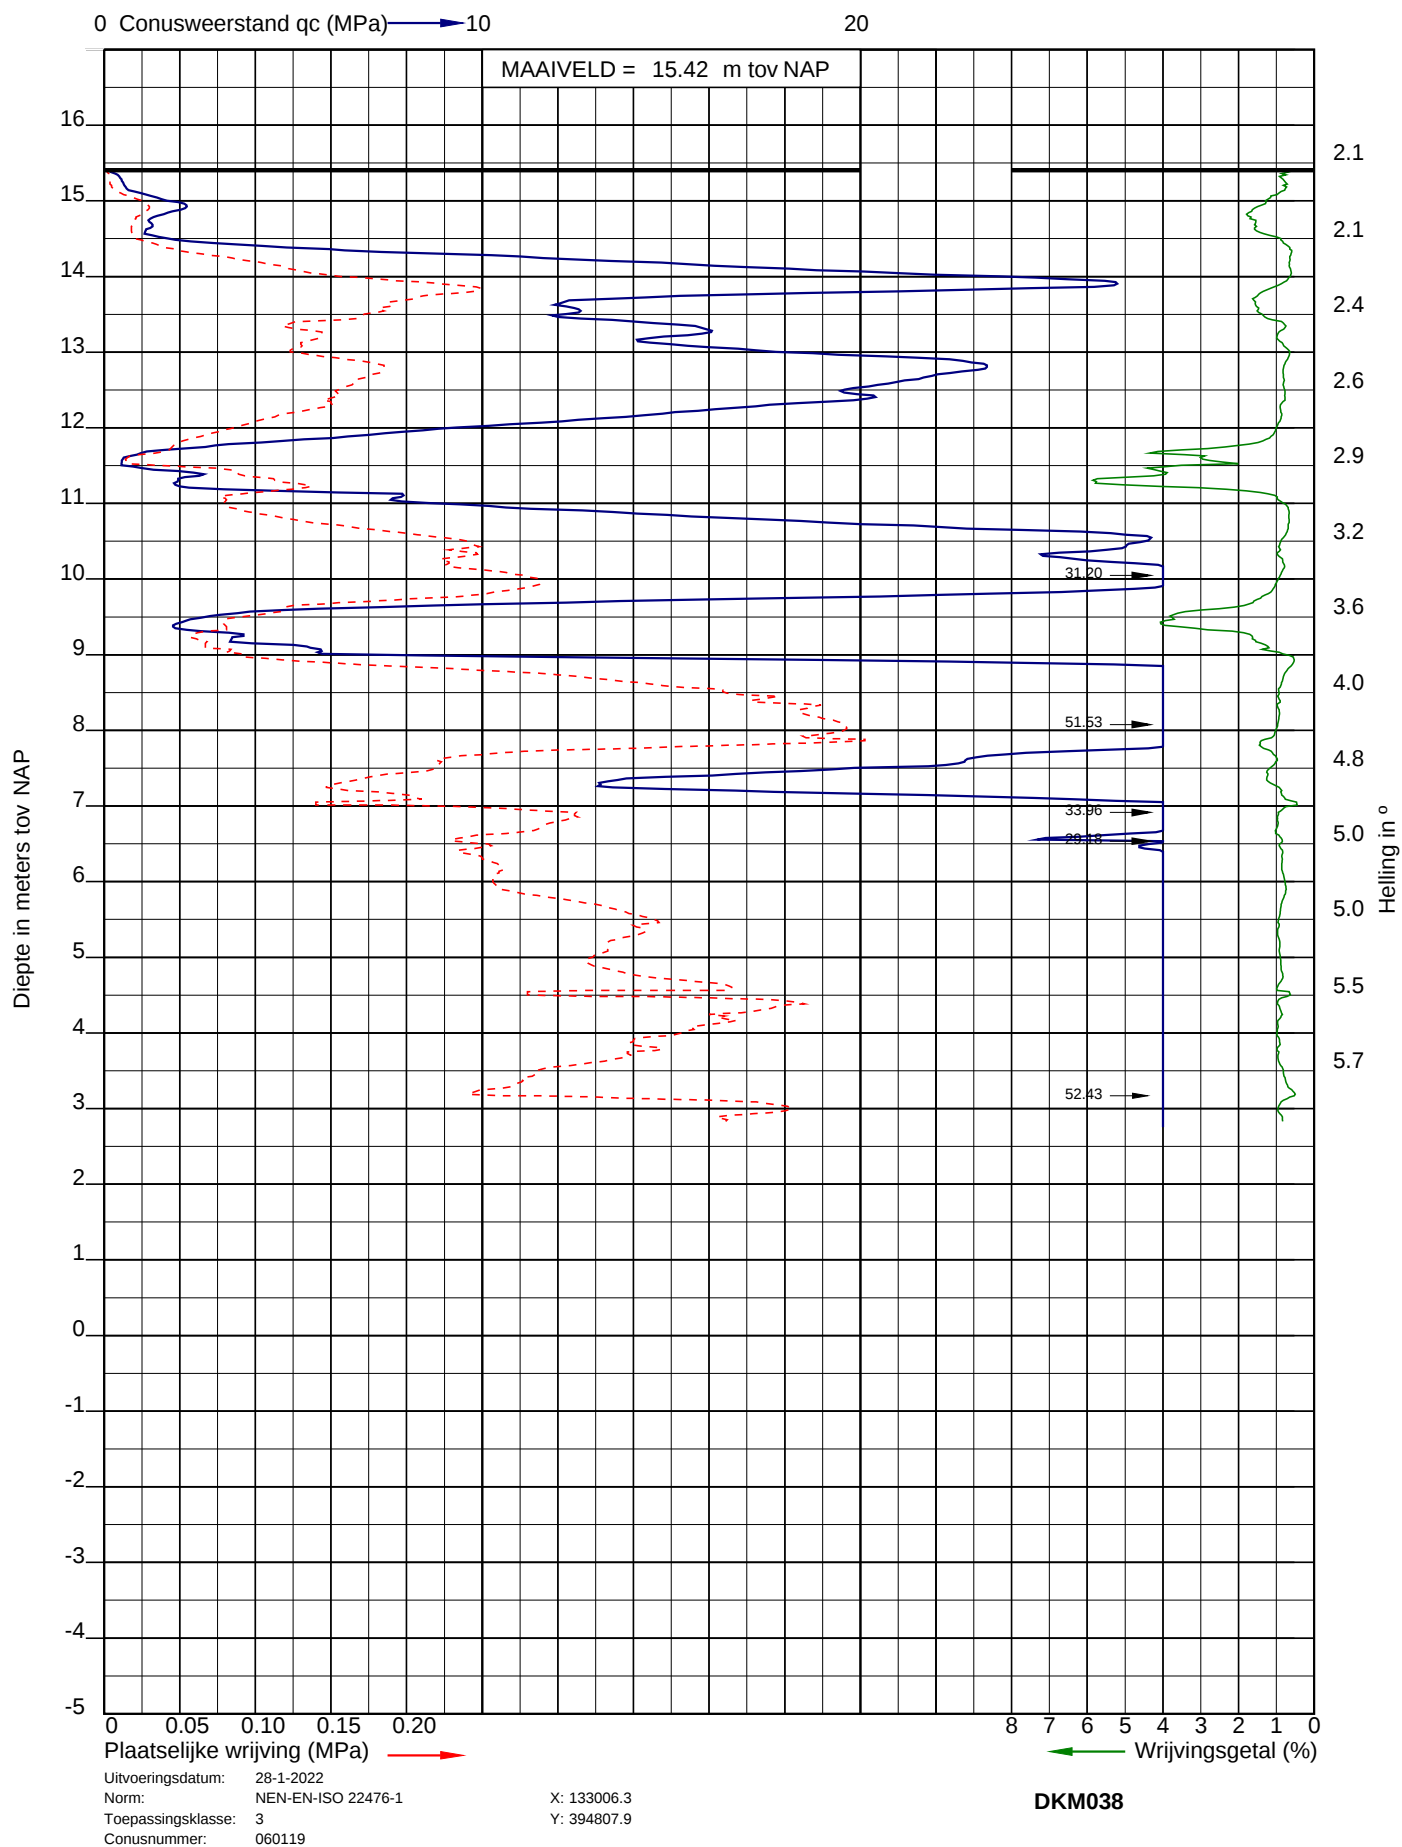




Project: Nieuwbouw woningen Willem II kazerne te Tilburg
 Opdracht: 22ZP0029
 Betreft: Sondeergrafiek

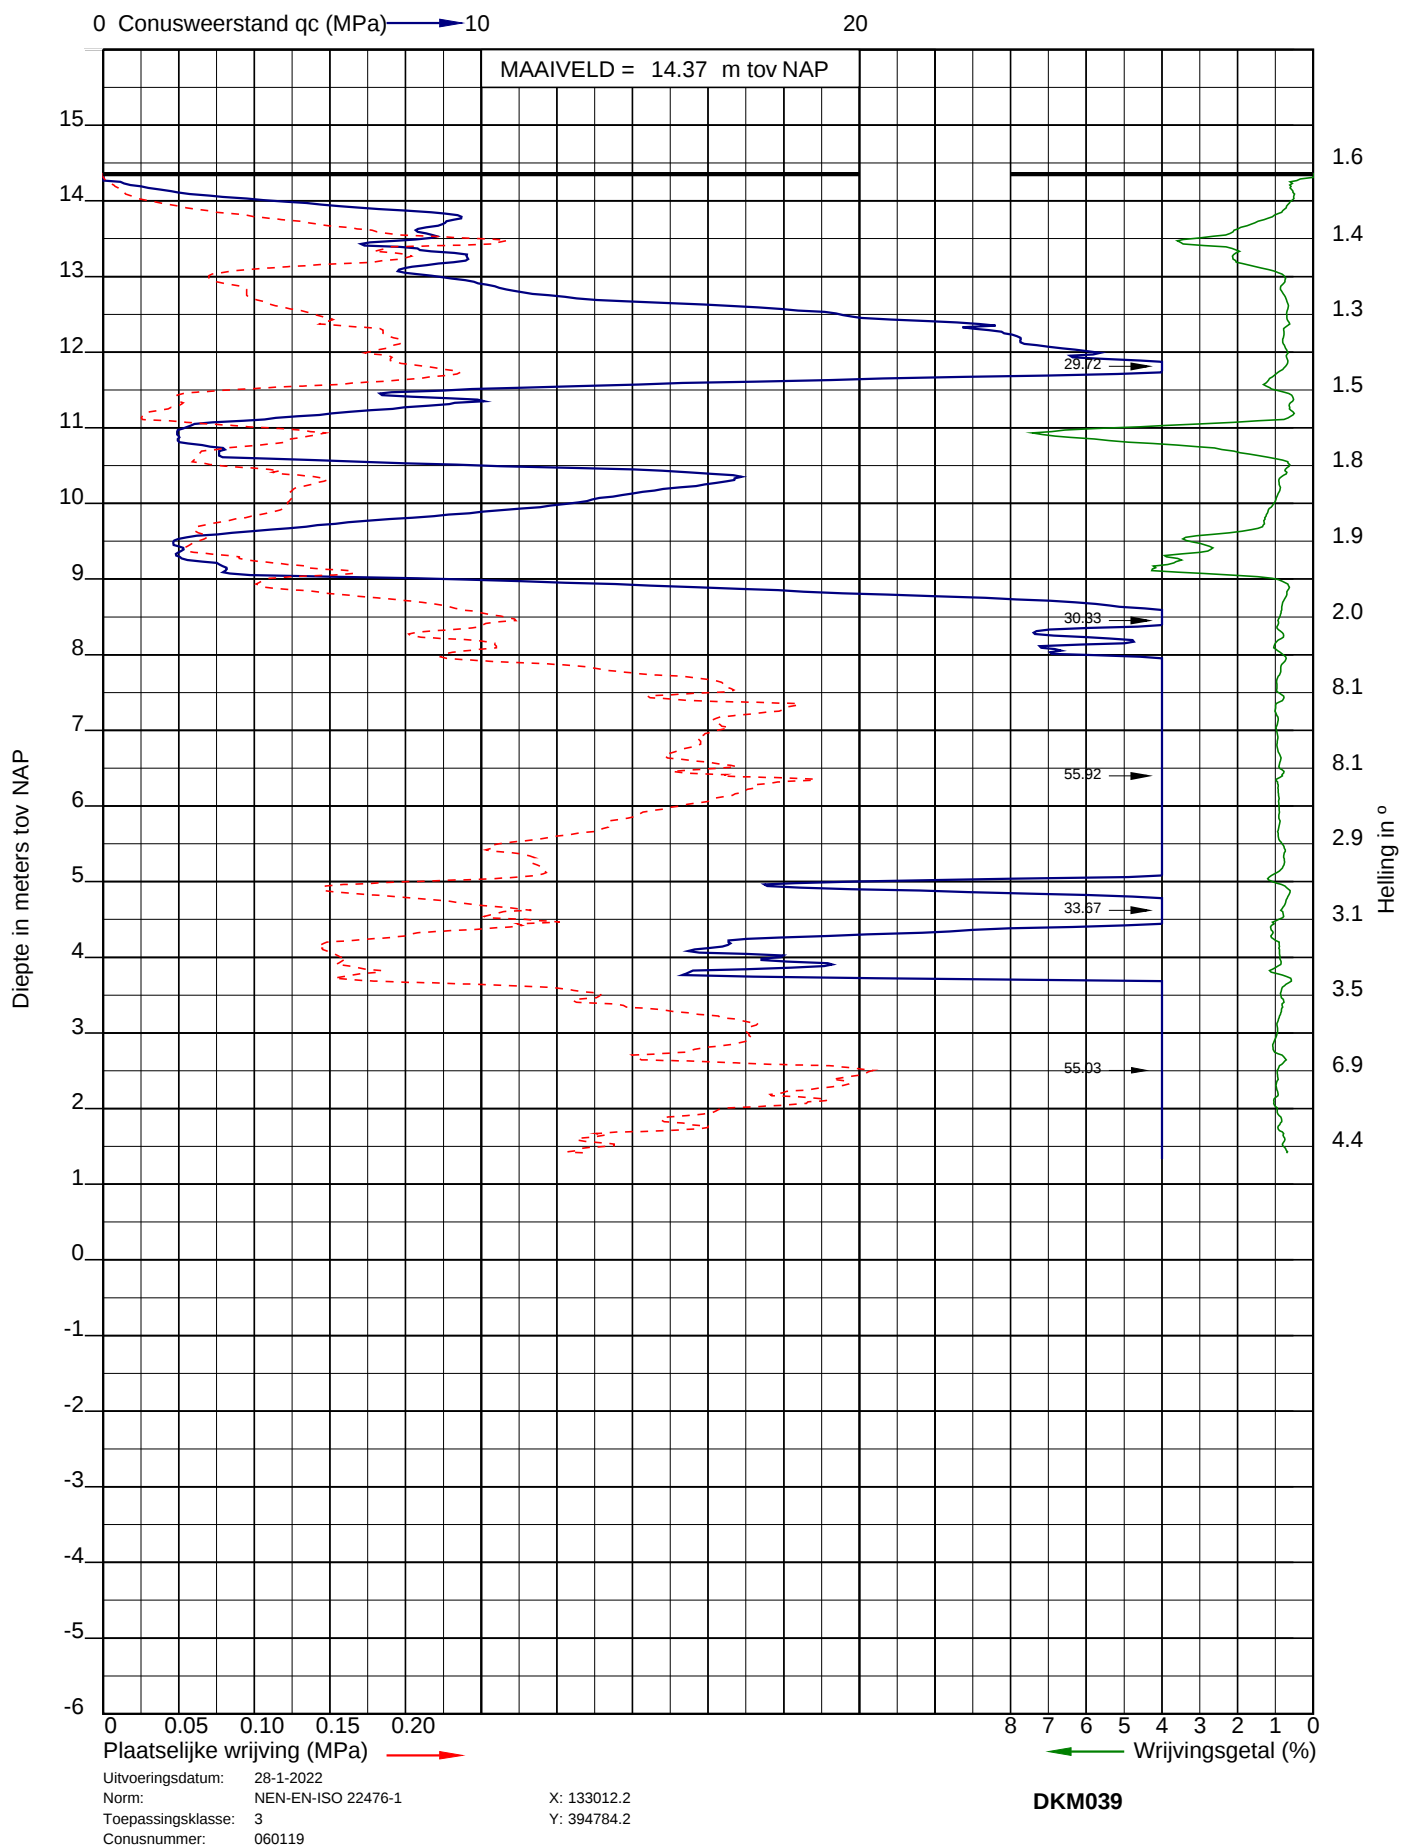




Project: Nieuwbouw woningen Willem II kazerne te Tilburg
 Opdracht: 22ZP0029
 Betreft: Sondeergrafiek

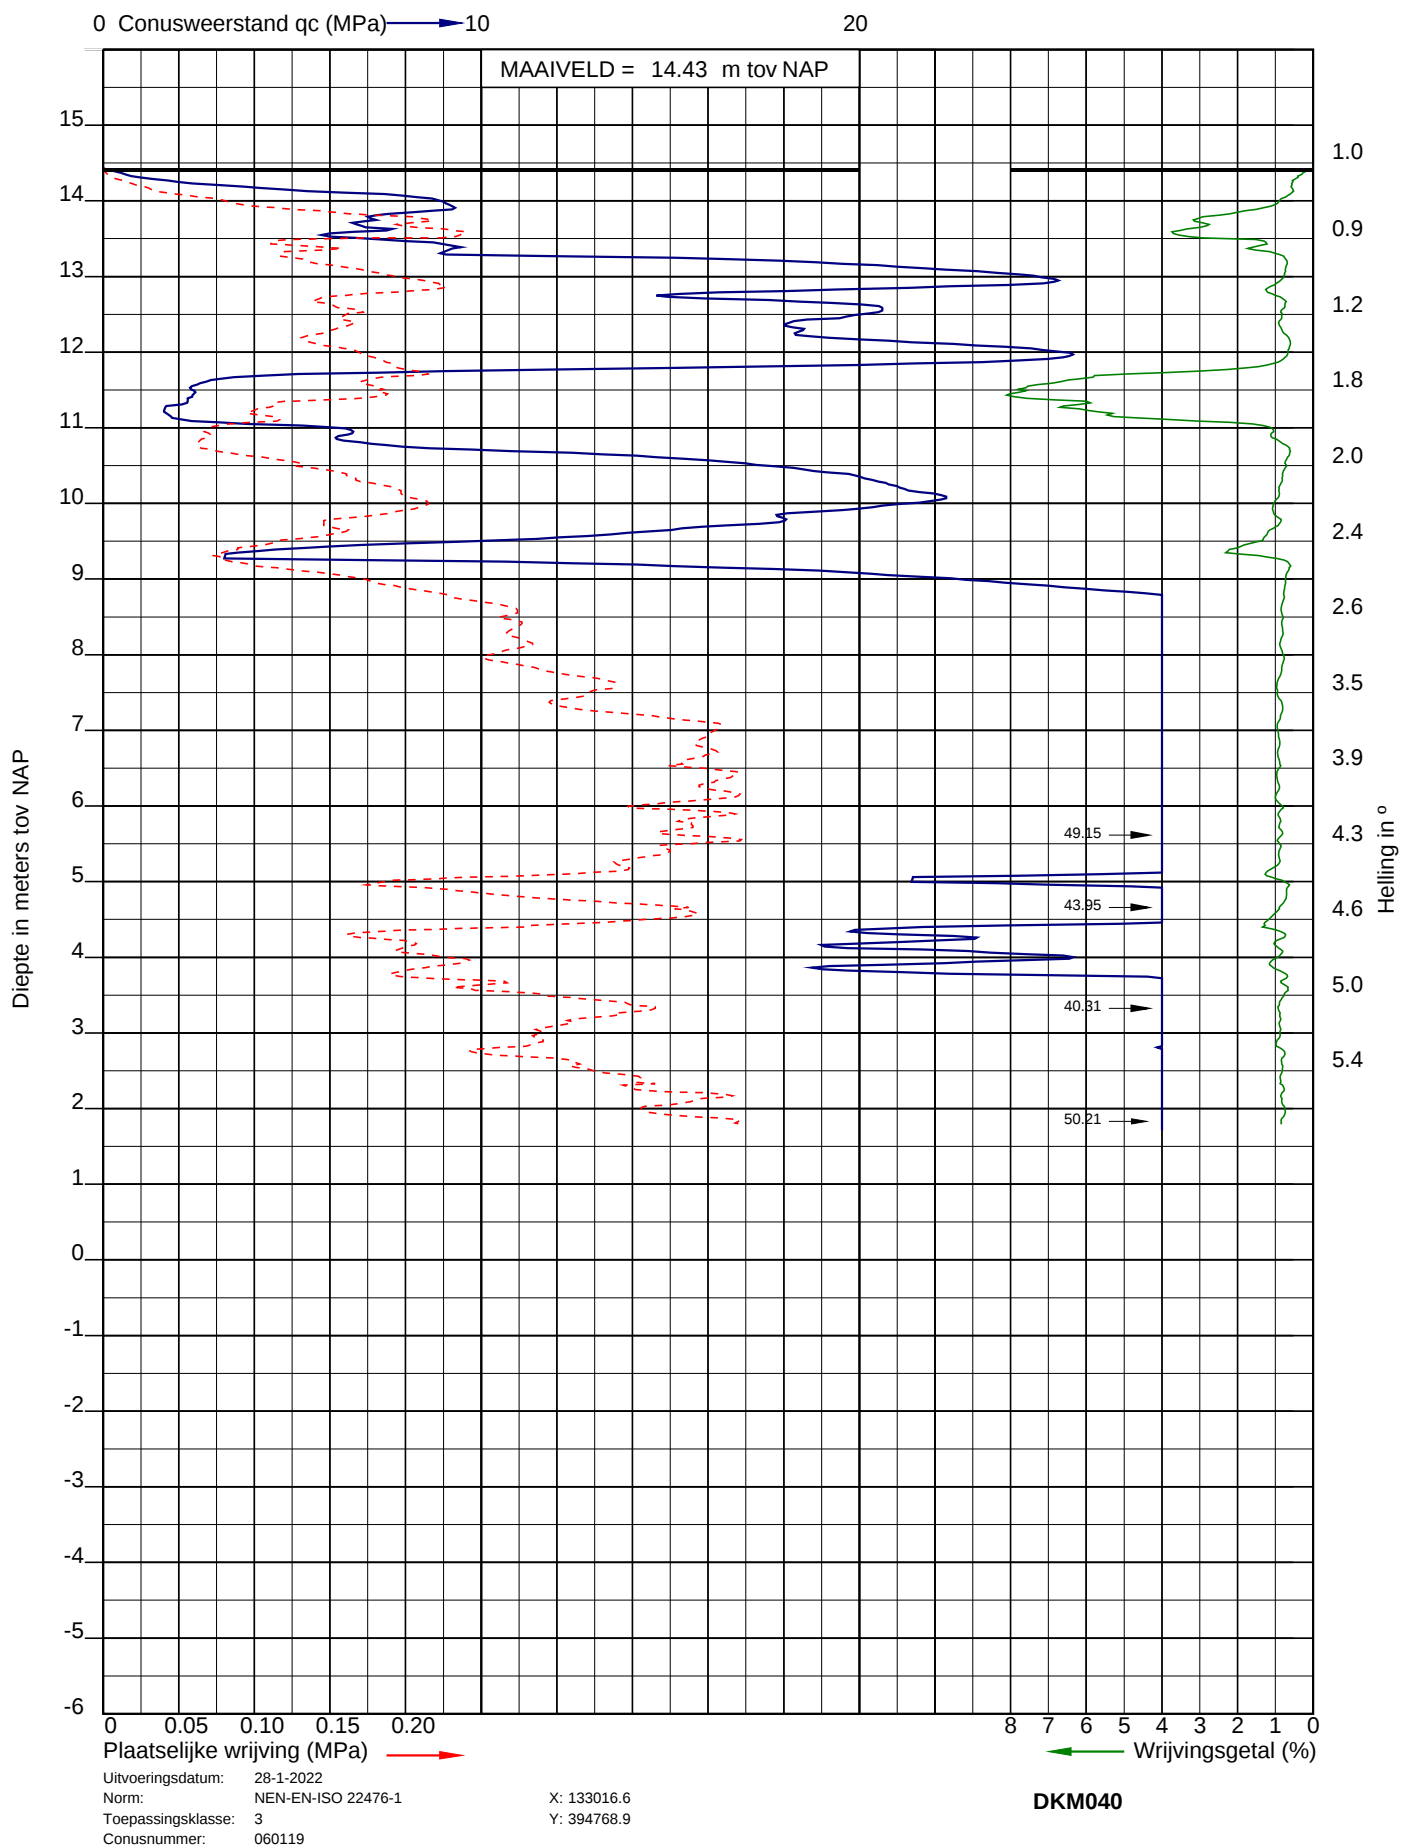




Project: Nieuwbouw woningen Willem II kazerne te Tilburg
Opdracht: 22ZP0029
Betreft: Sondeergrafiek

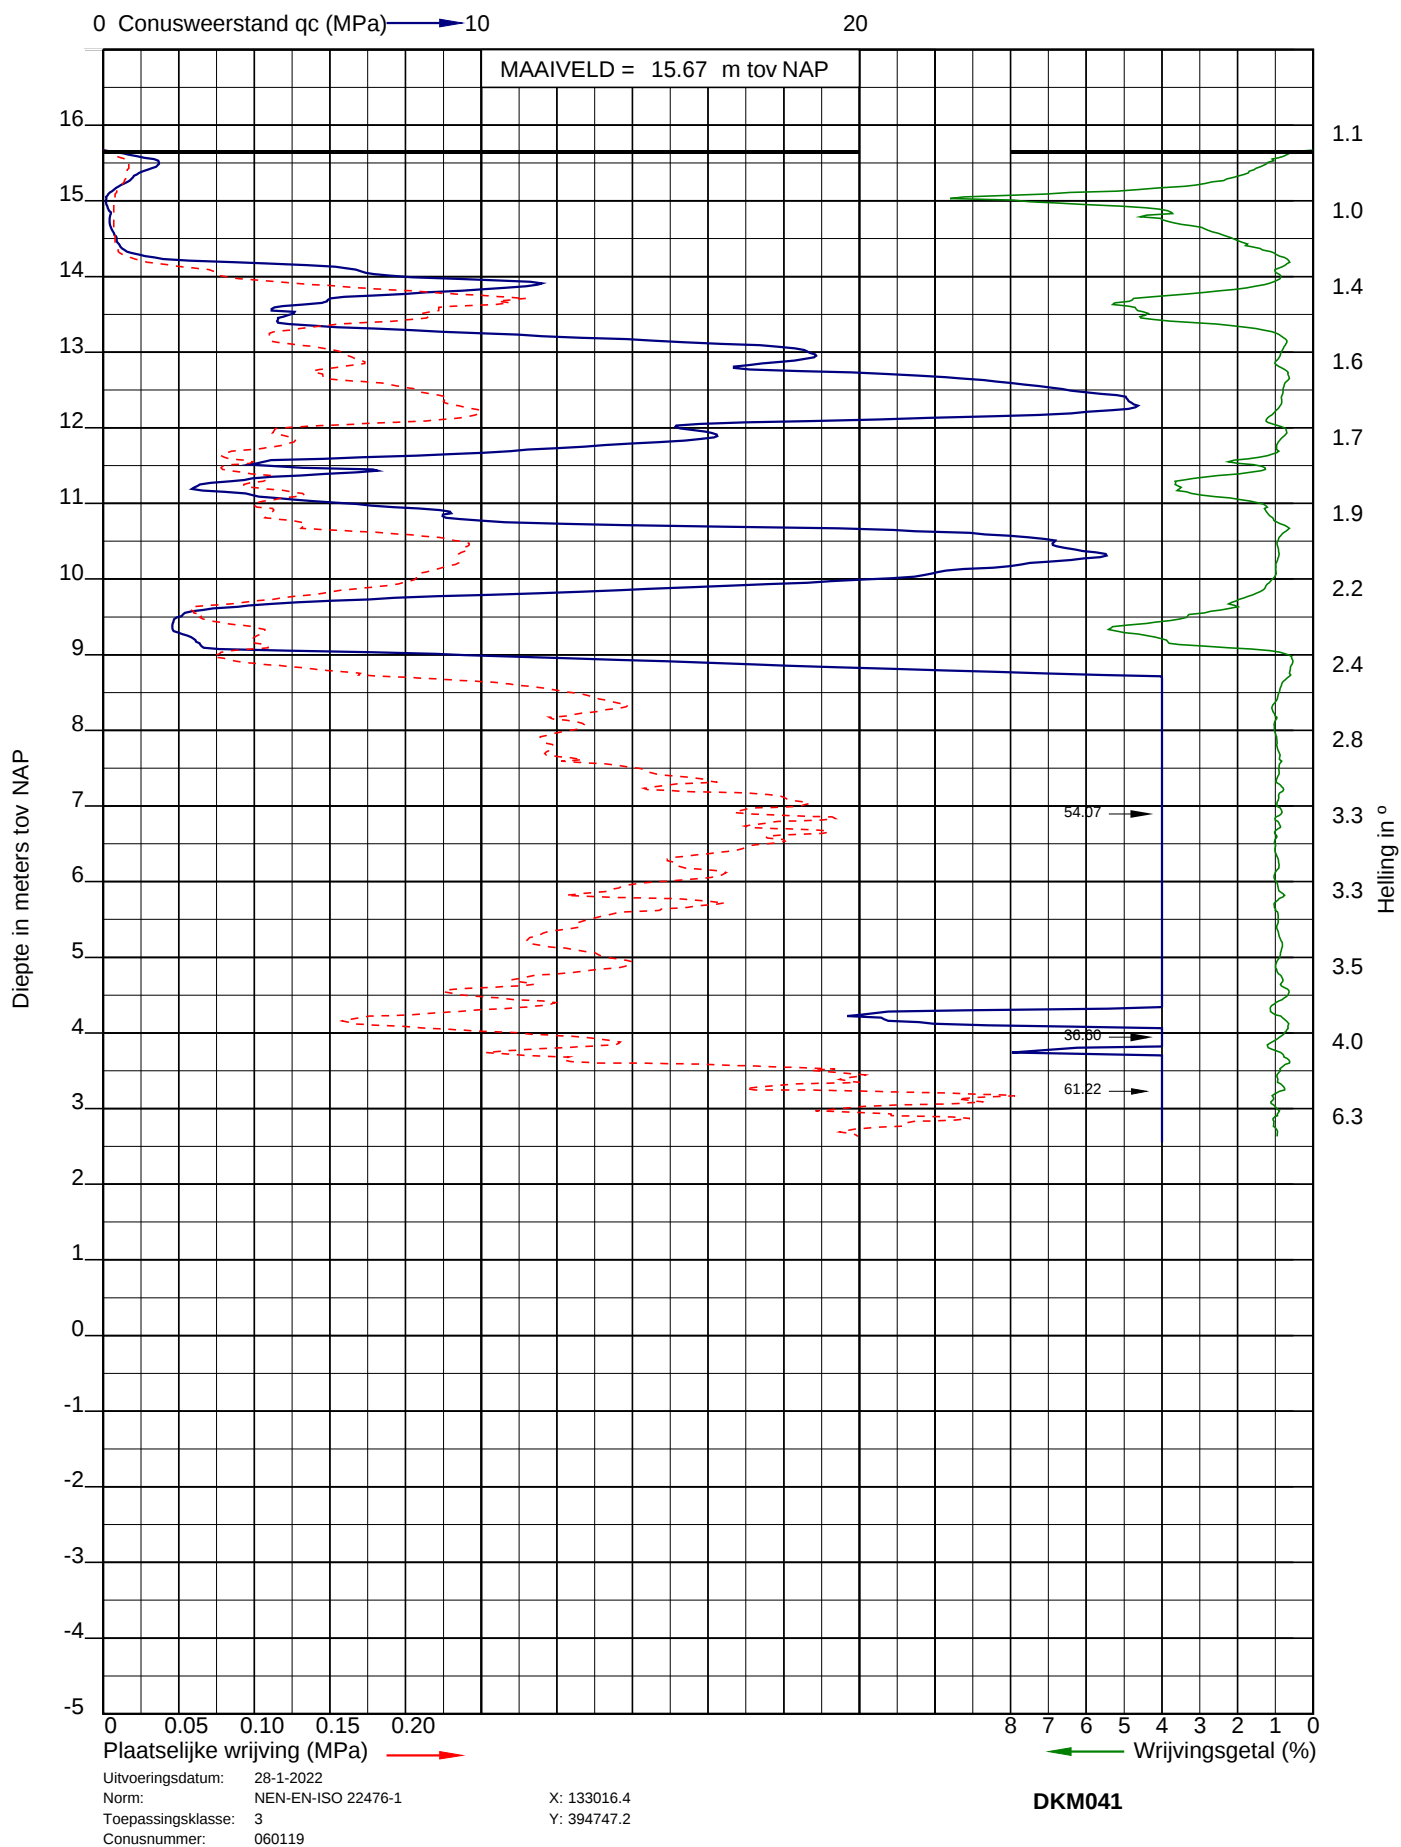




Project: Nieuwbouw woningen Willem II kazerne te Tilburg
 Opdracht: 22ZP0029
 Betreft: Sondeergrafiek

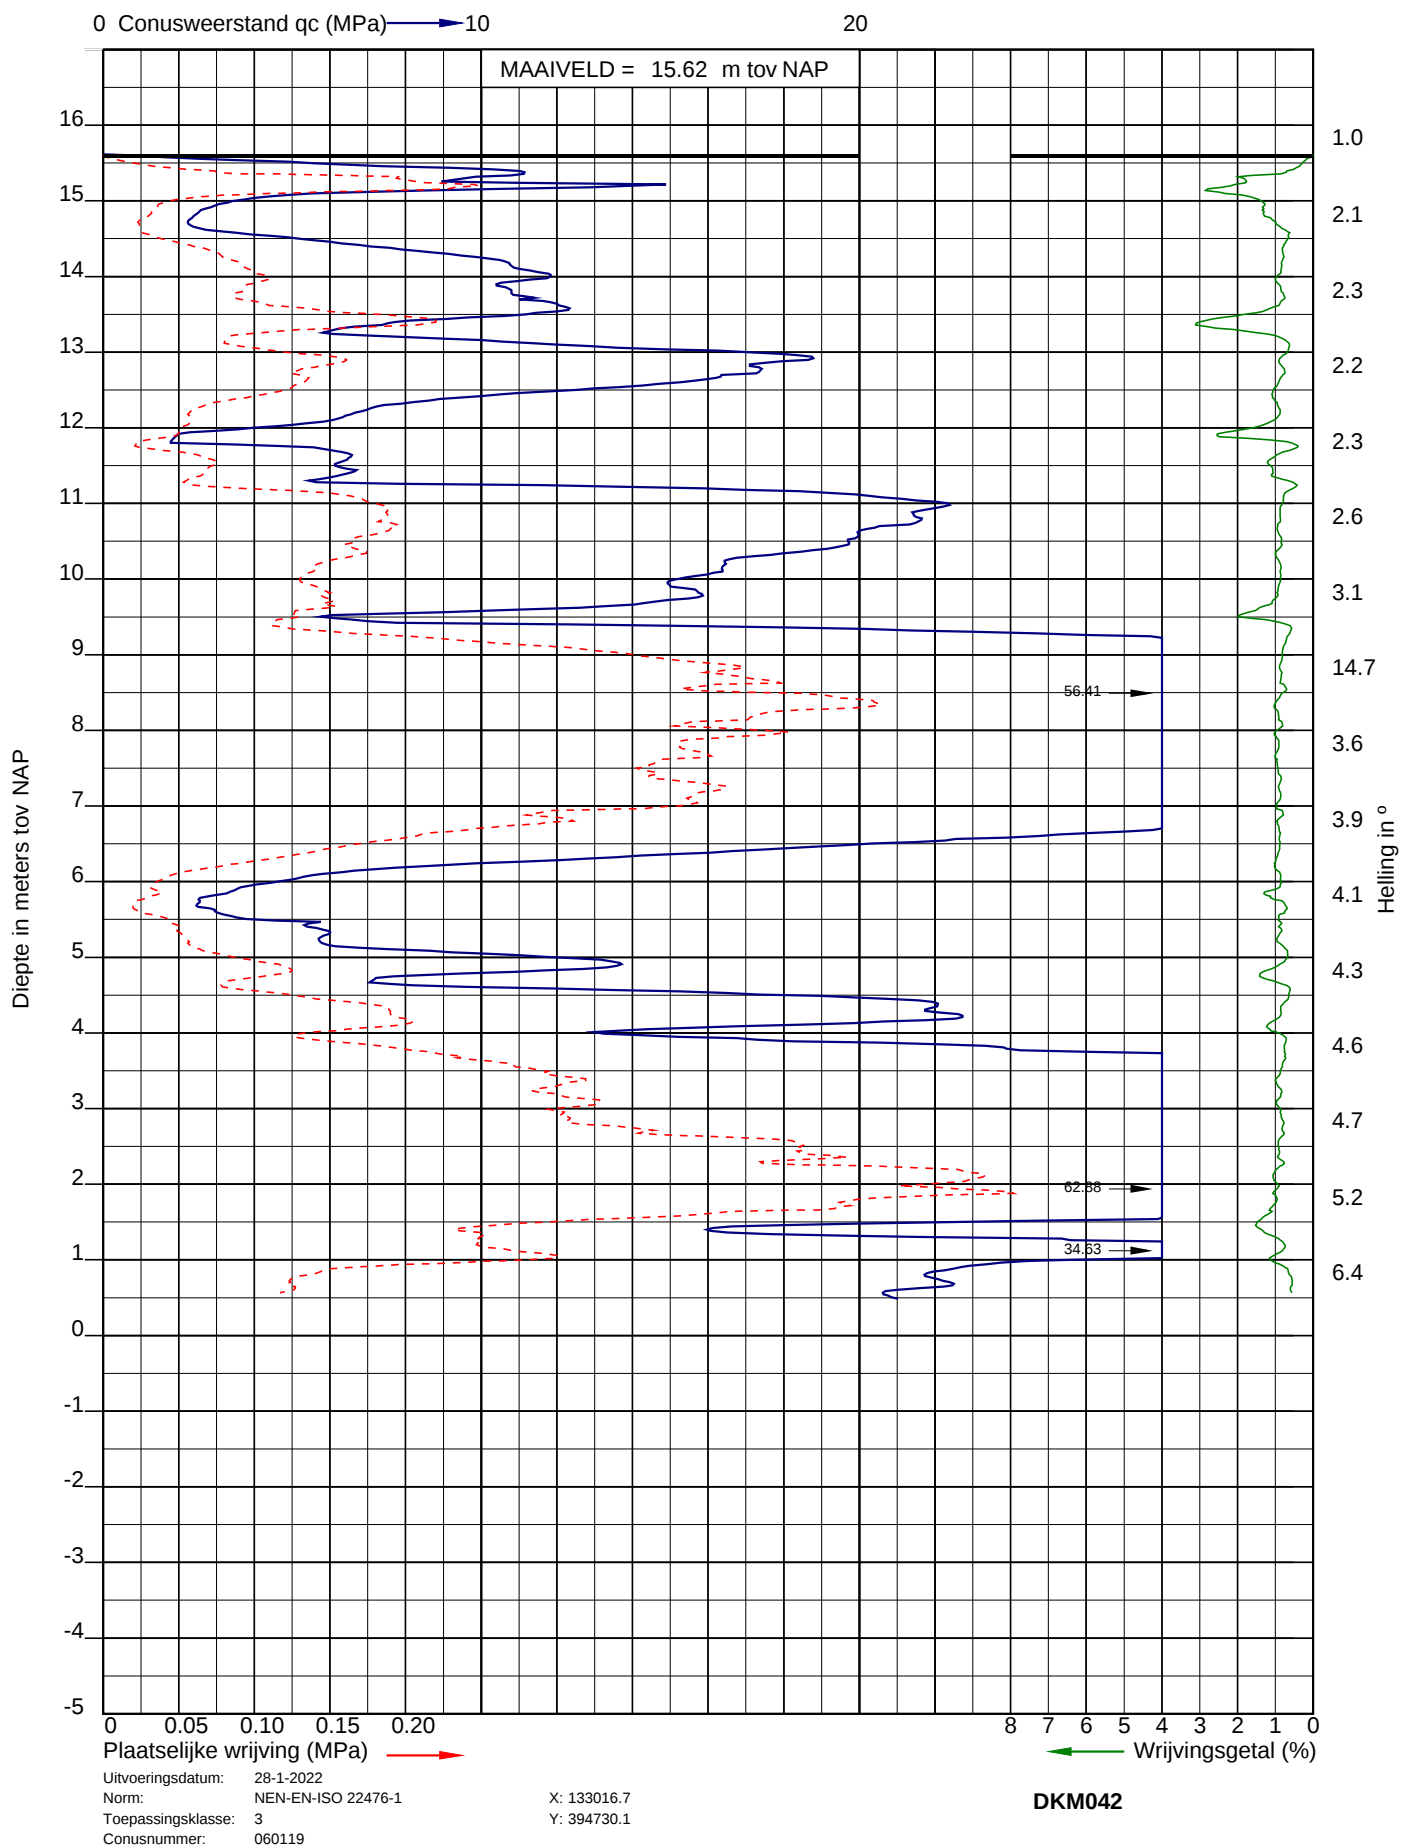




Project: Nieuwbouw woningen Willem II kazerne te Tilburg
Opdracht: 22ZP0029
Betreft: Sondeergrafiek

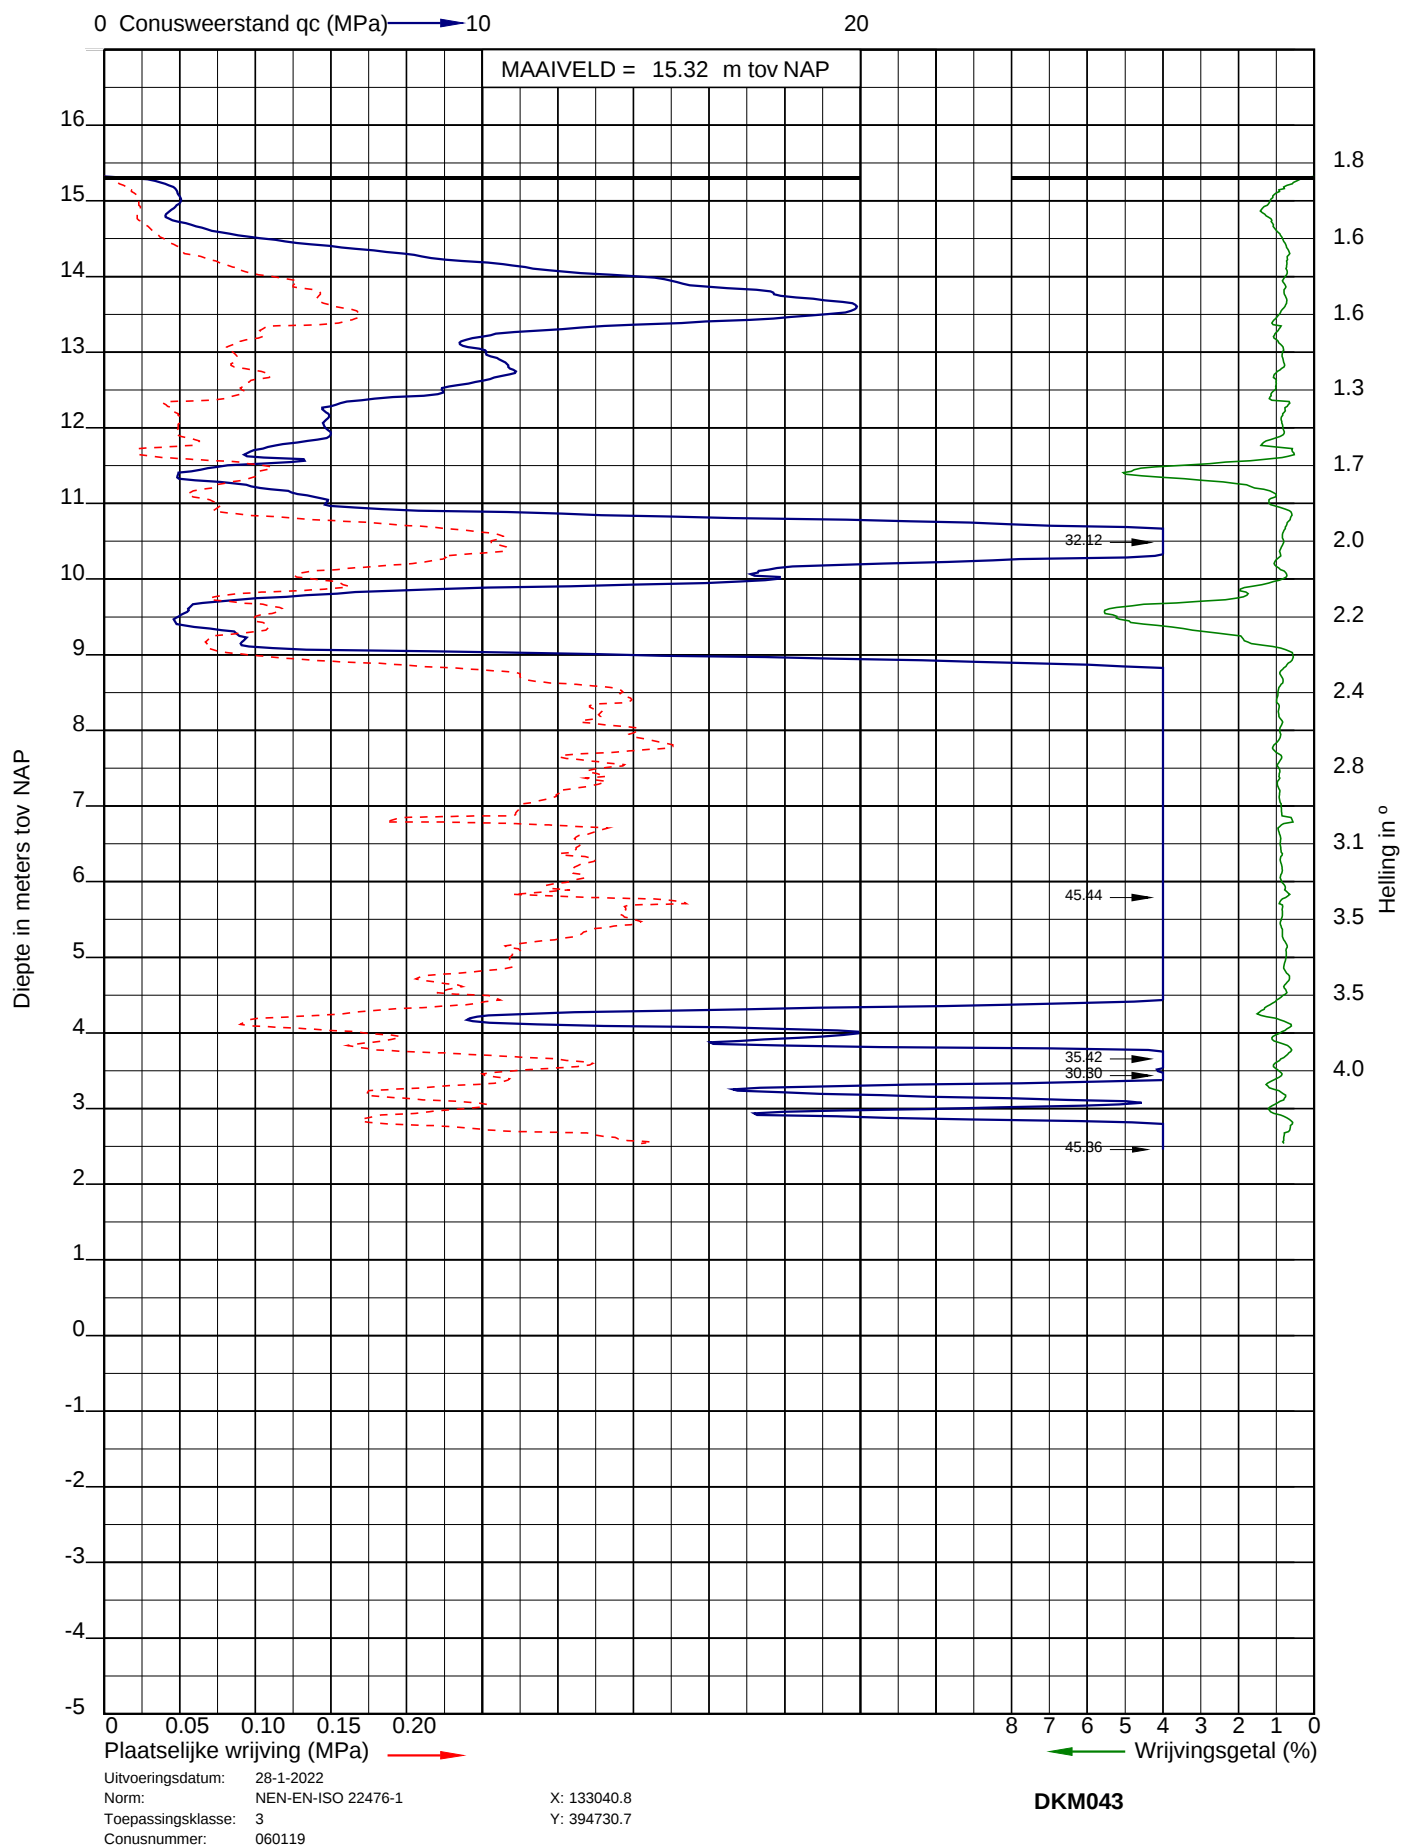




Project: Nieuwbouw woningen Willem II kazerne te Tilburg
 Opdracht: 22ZP0029
 Betreft: Sondeergrafiek

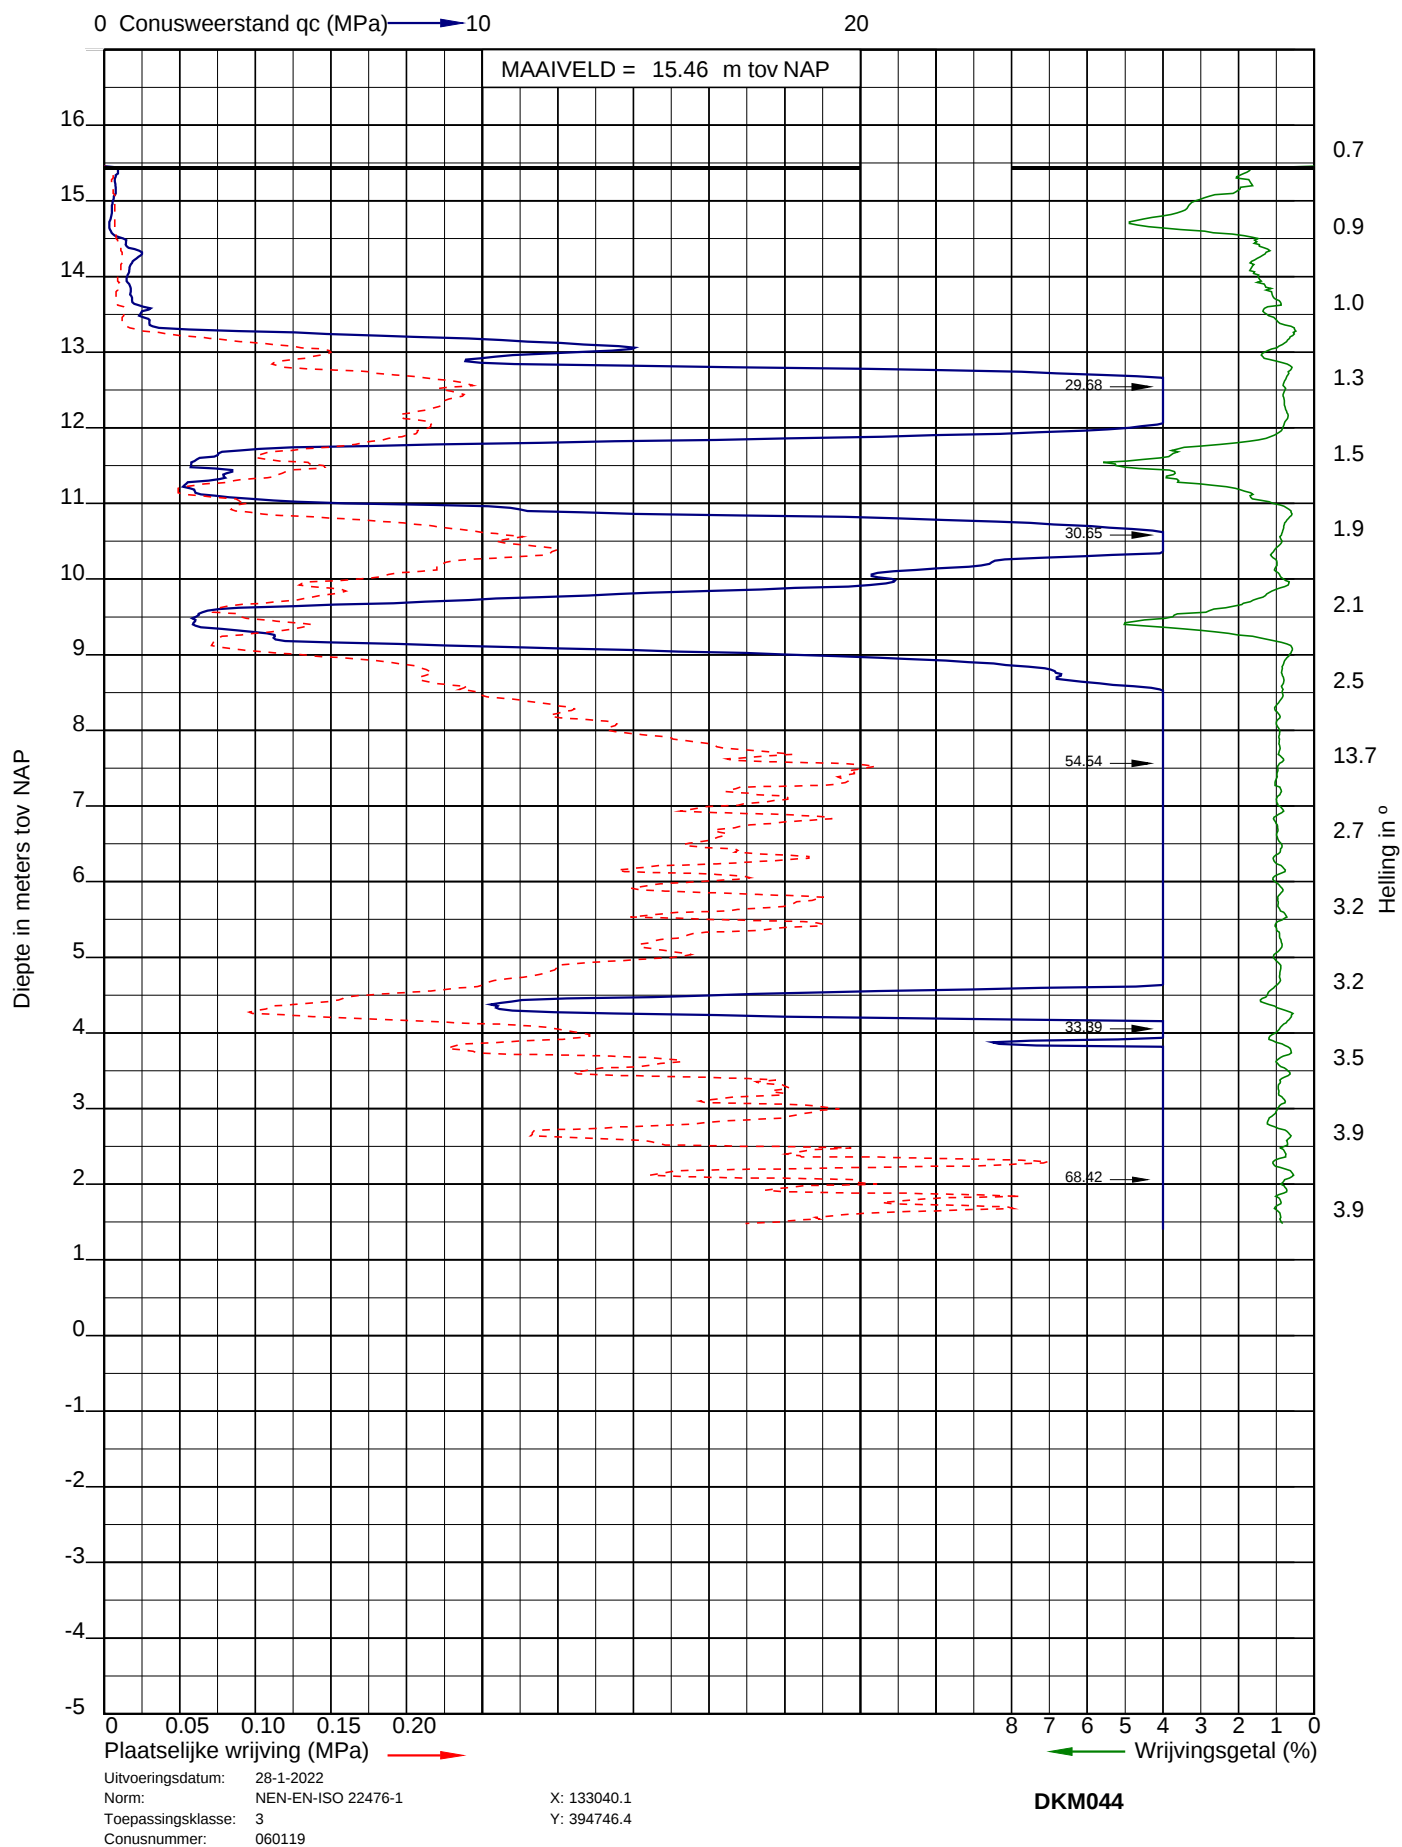




Project: Nieuwbouw woningen Willem II kazerne te Tilburg
 Opdracht: 22ZP0029
 Betreft: Sondeergrafiek

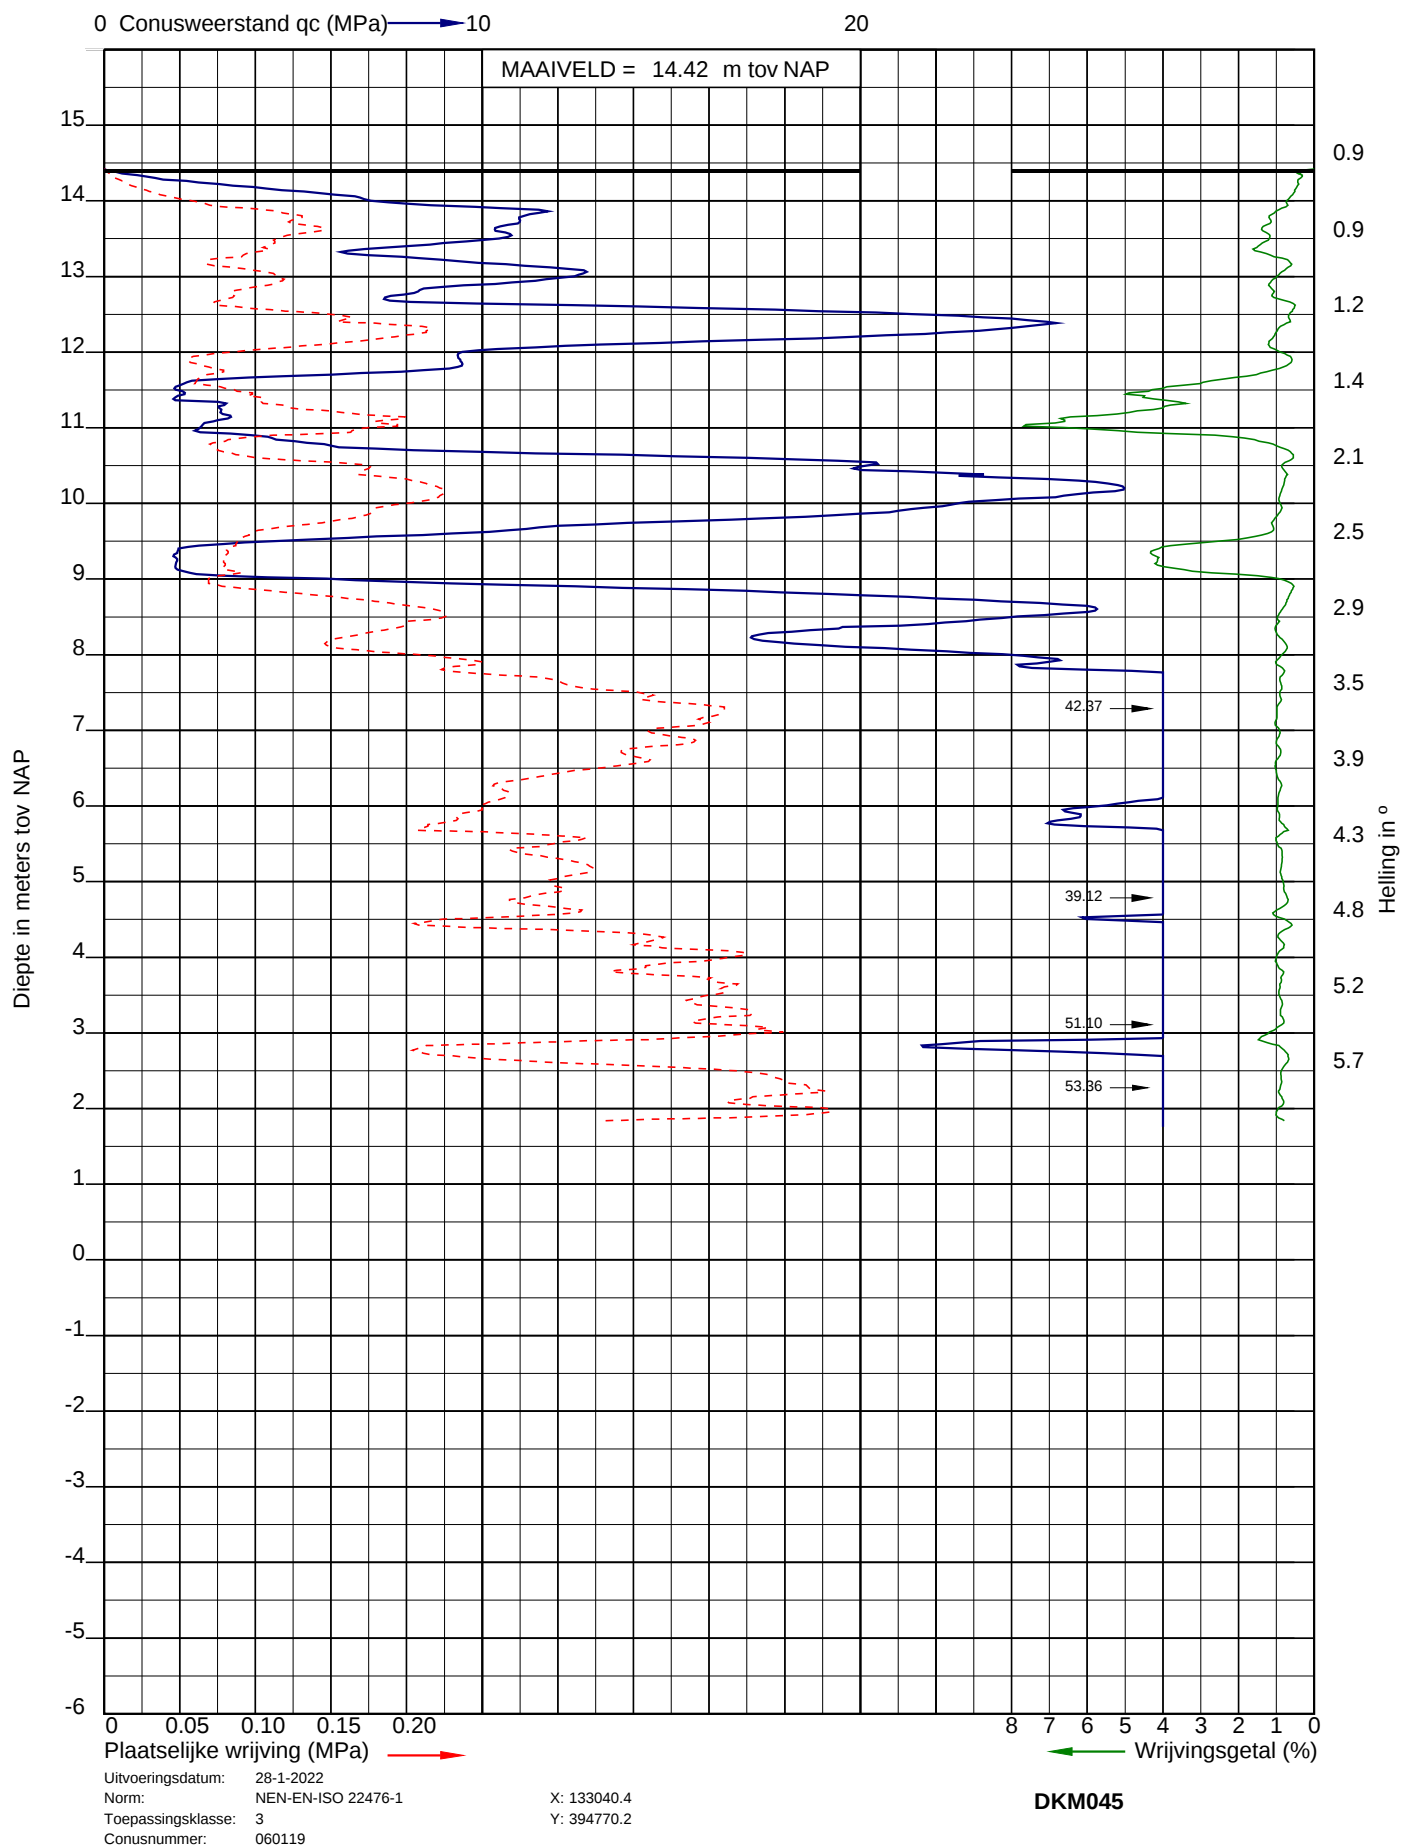




Project: Nieuwbouw woningen Willem II kazerne te Tilburg
 Opdracht: 22ZP0029
 Betreft: Sondeergrafiek

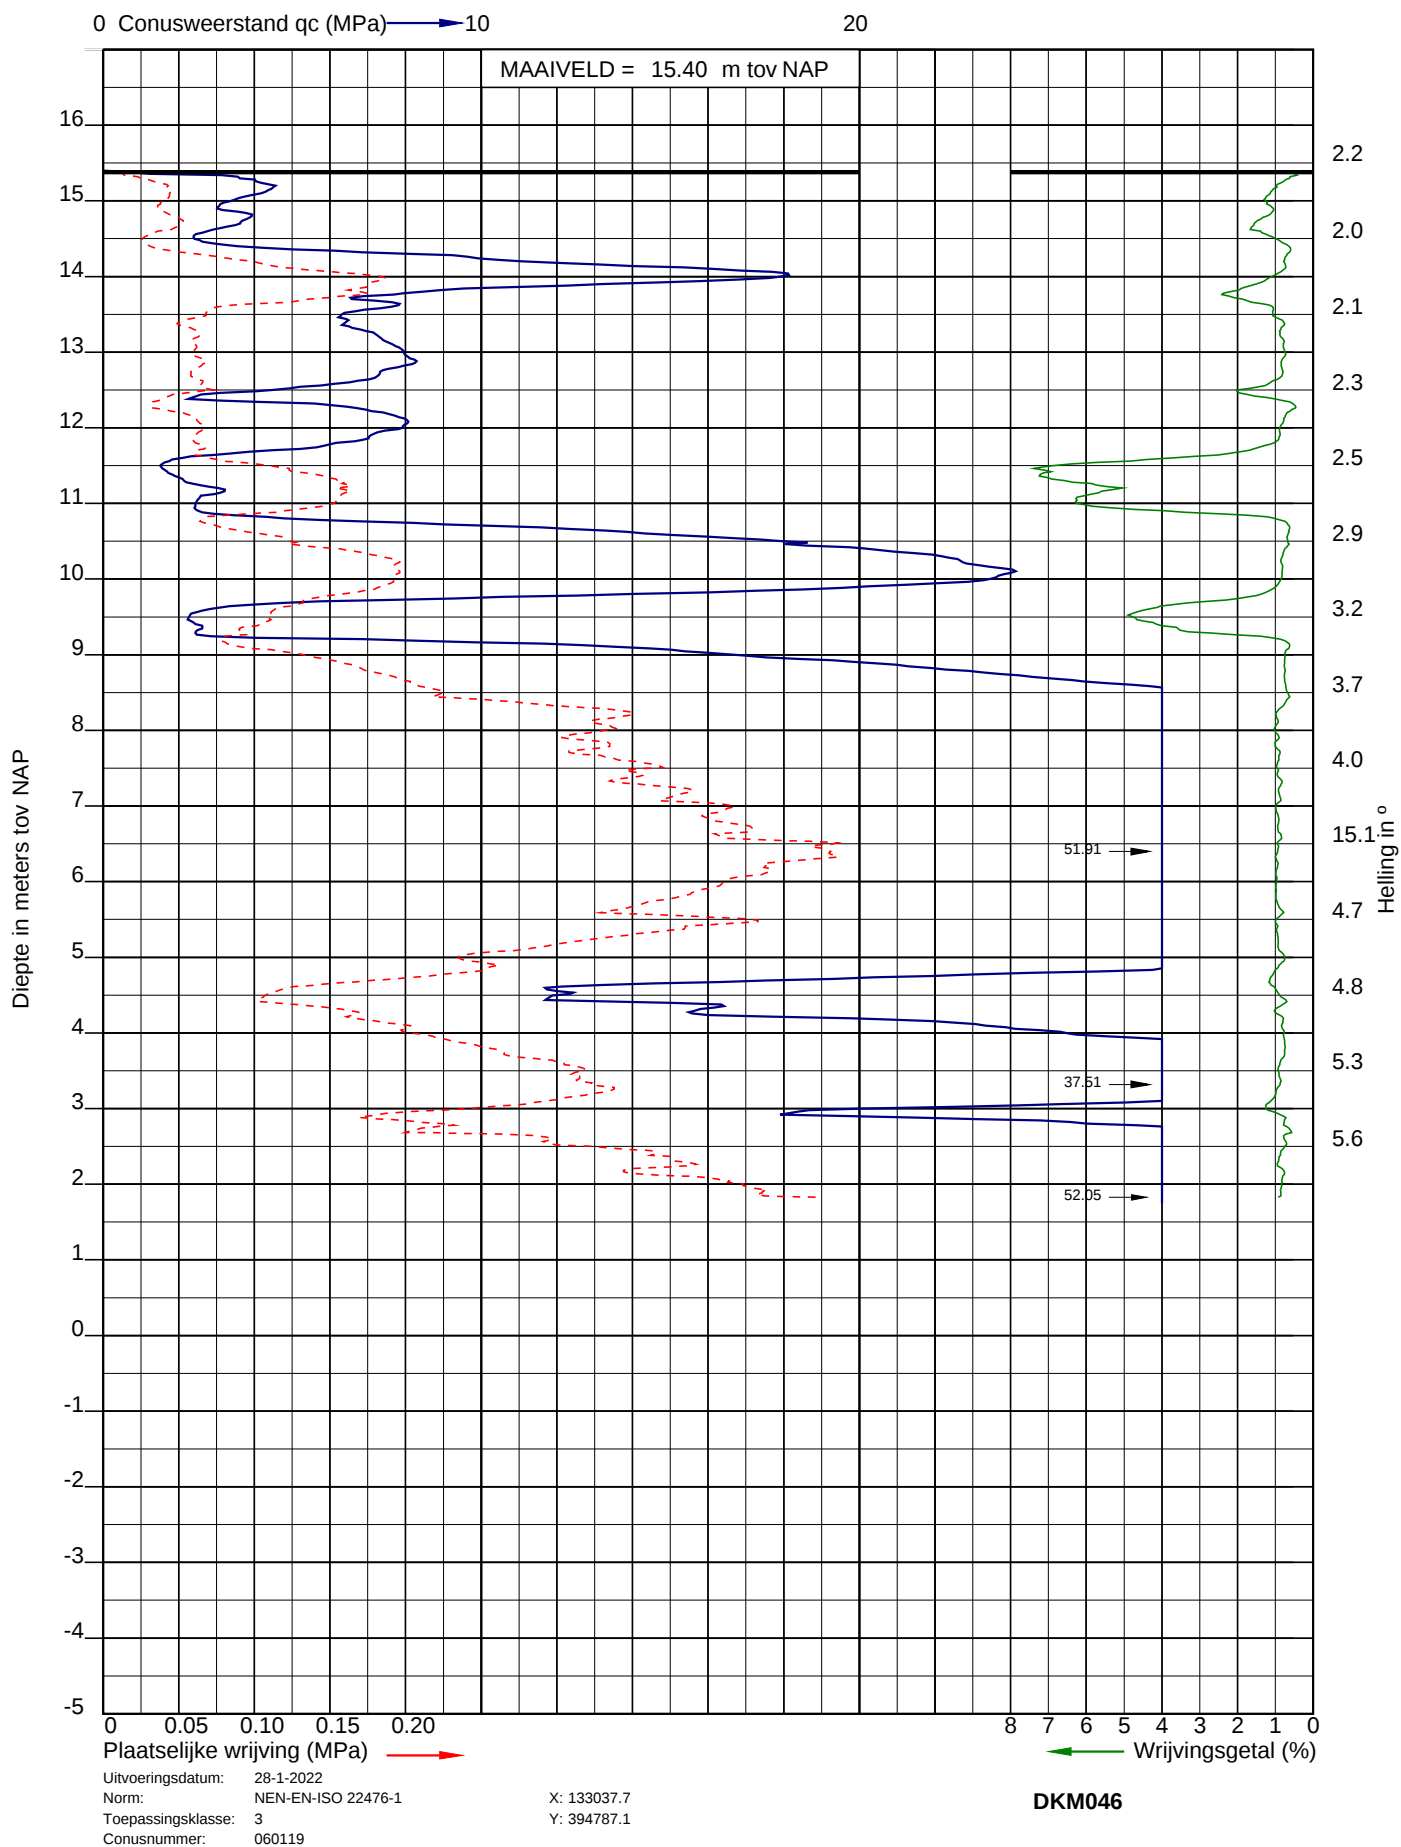




Project: Nieuwbouw woningen Willem II kazerne te Tilburg
Opdracht: 22ZP0029
Betreft: Sondeergrafiek

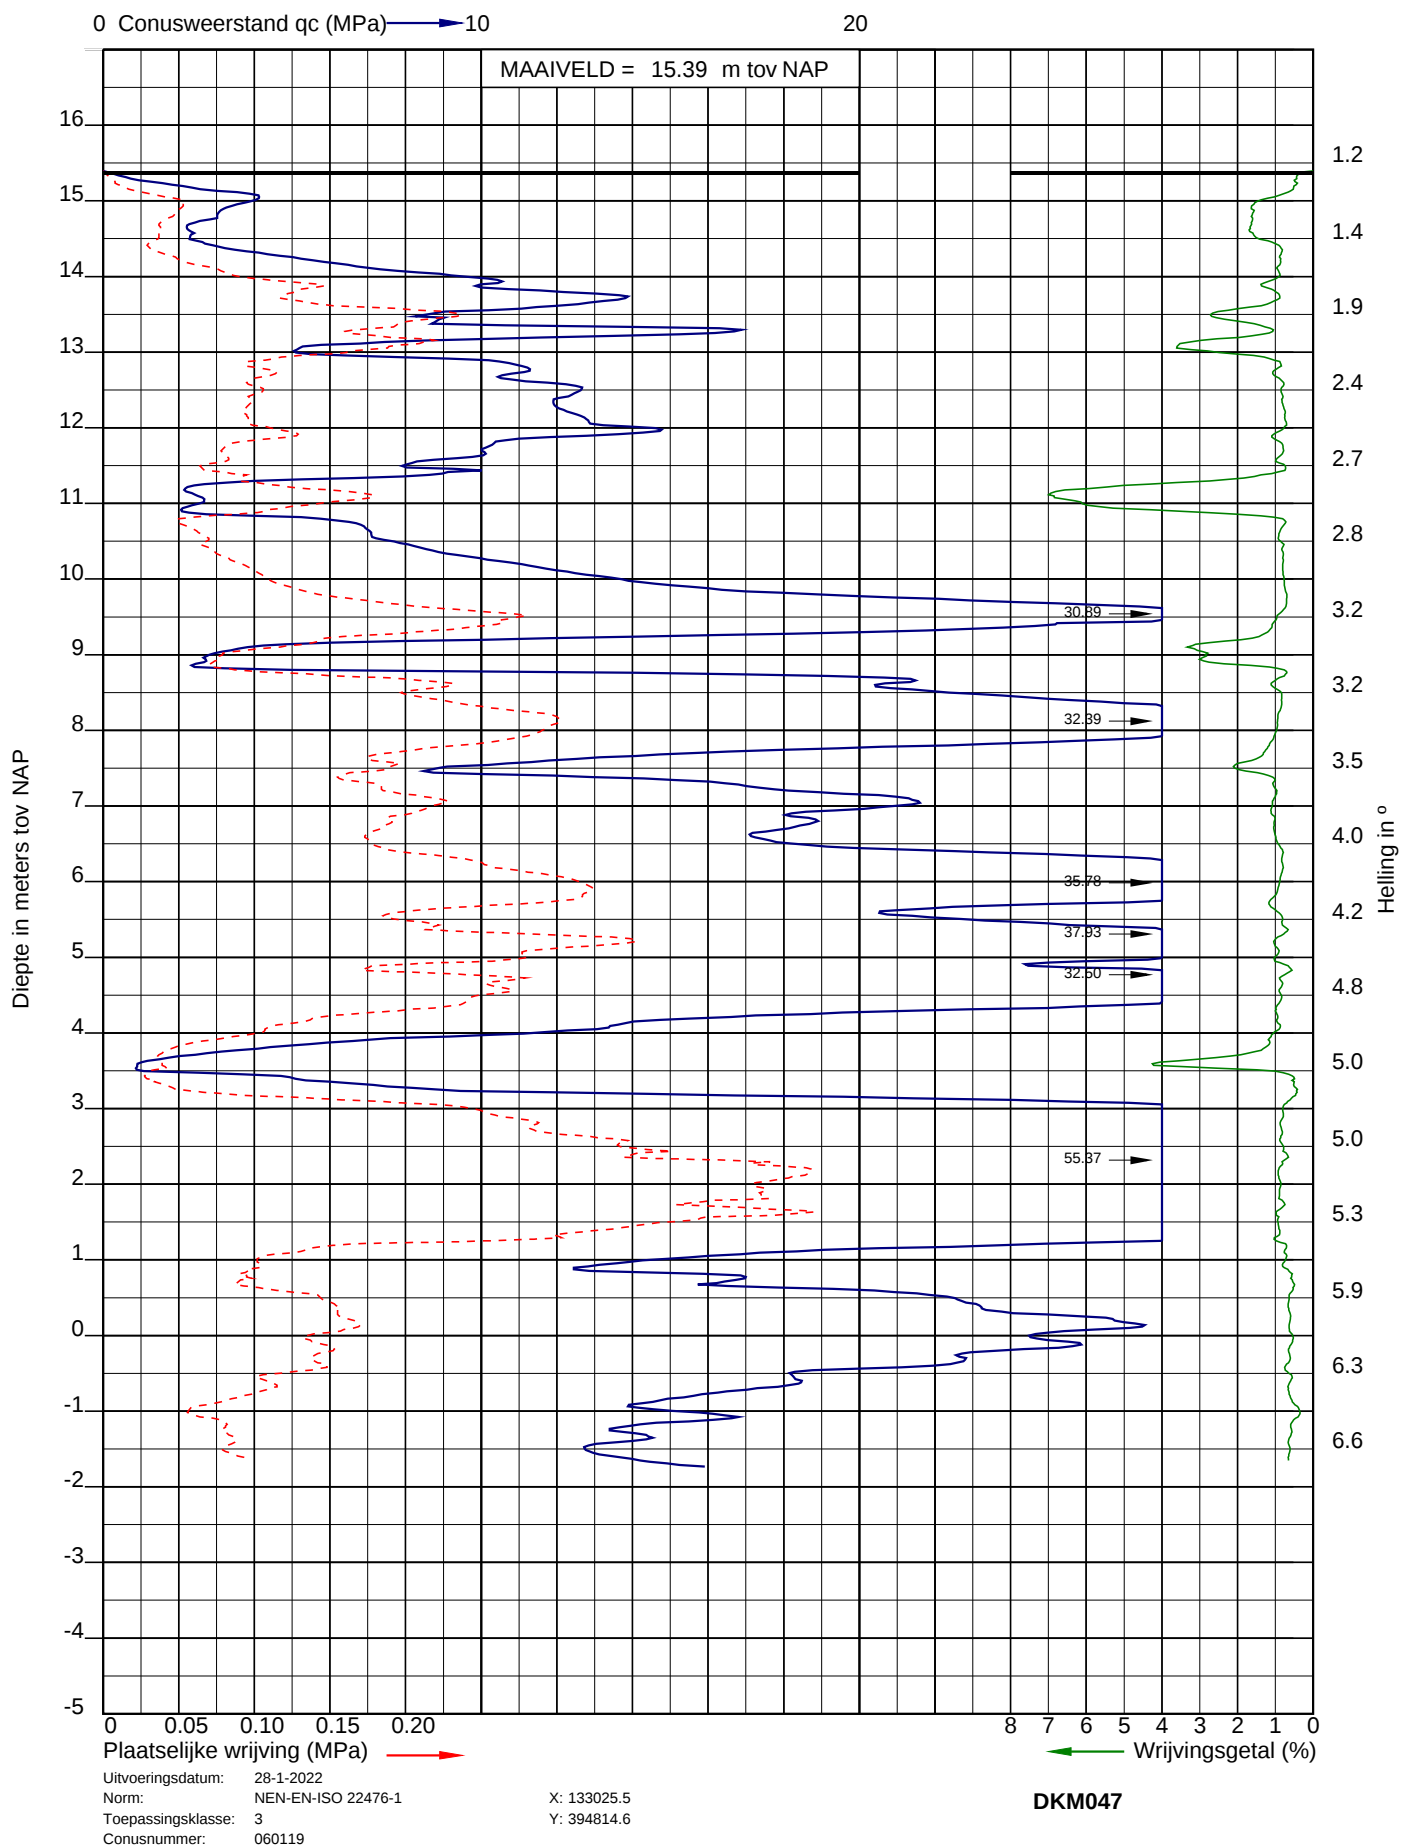




Project: Nieuwbouw woningen Willem II kazerne te Tilburg
Opdracht: 22ZP0029
Betreft: Sondeergrafiek

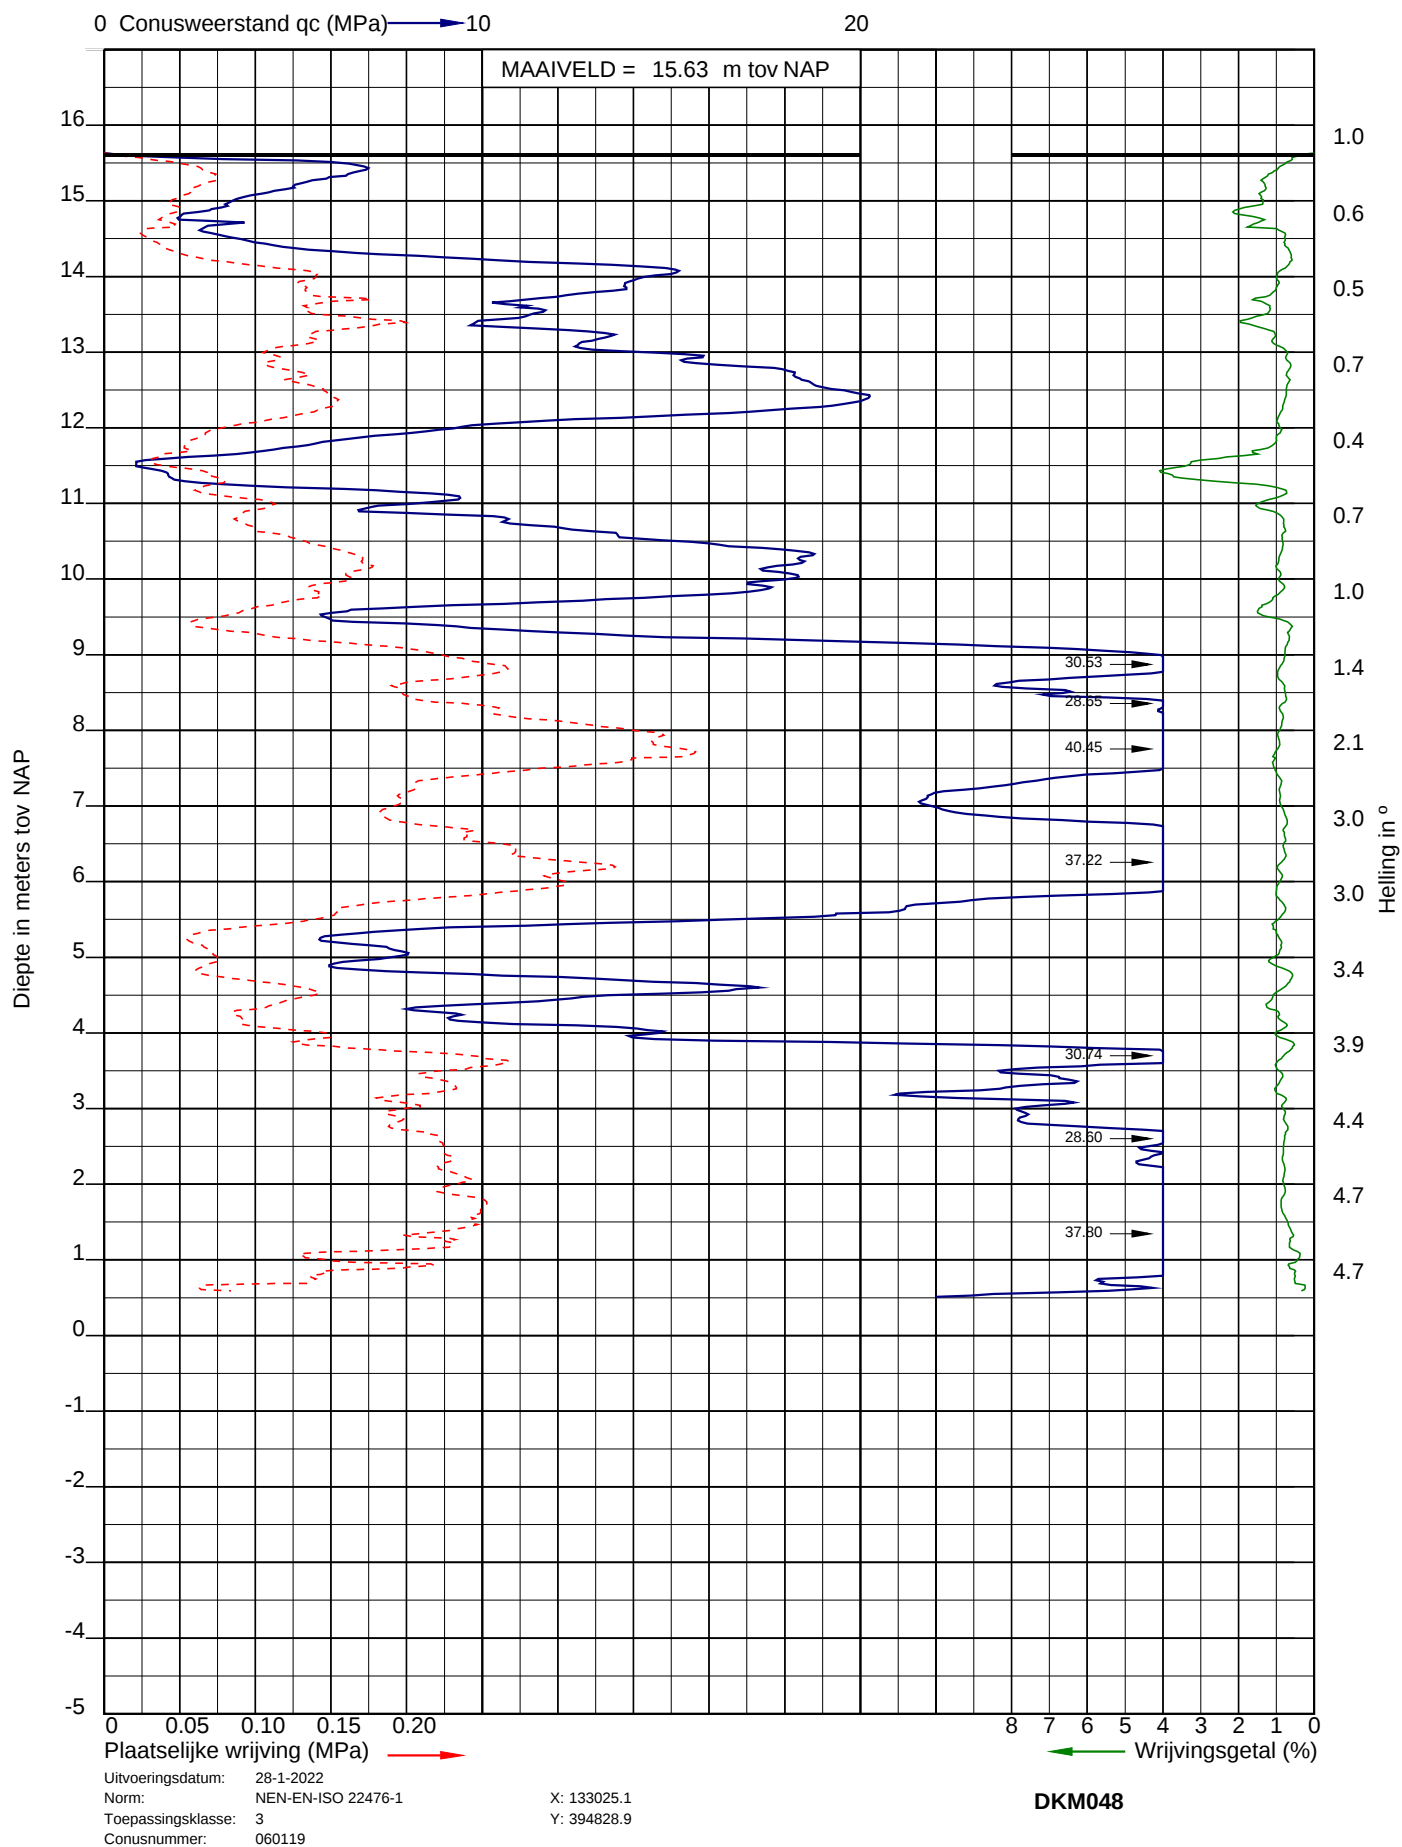




Project: Nieuwbouw woningen Willem II kazerne te Tilburg
 Opdracht: 22ZP0029
 Betreft: Sondeergrafiek

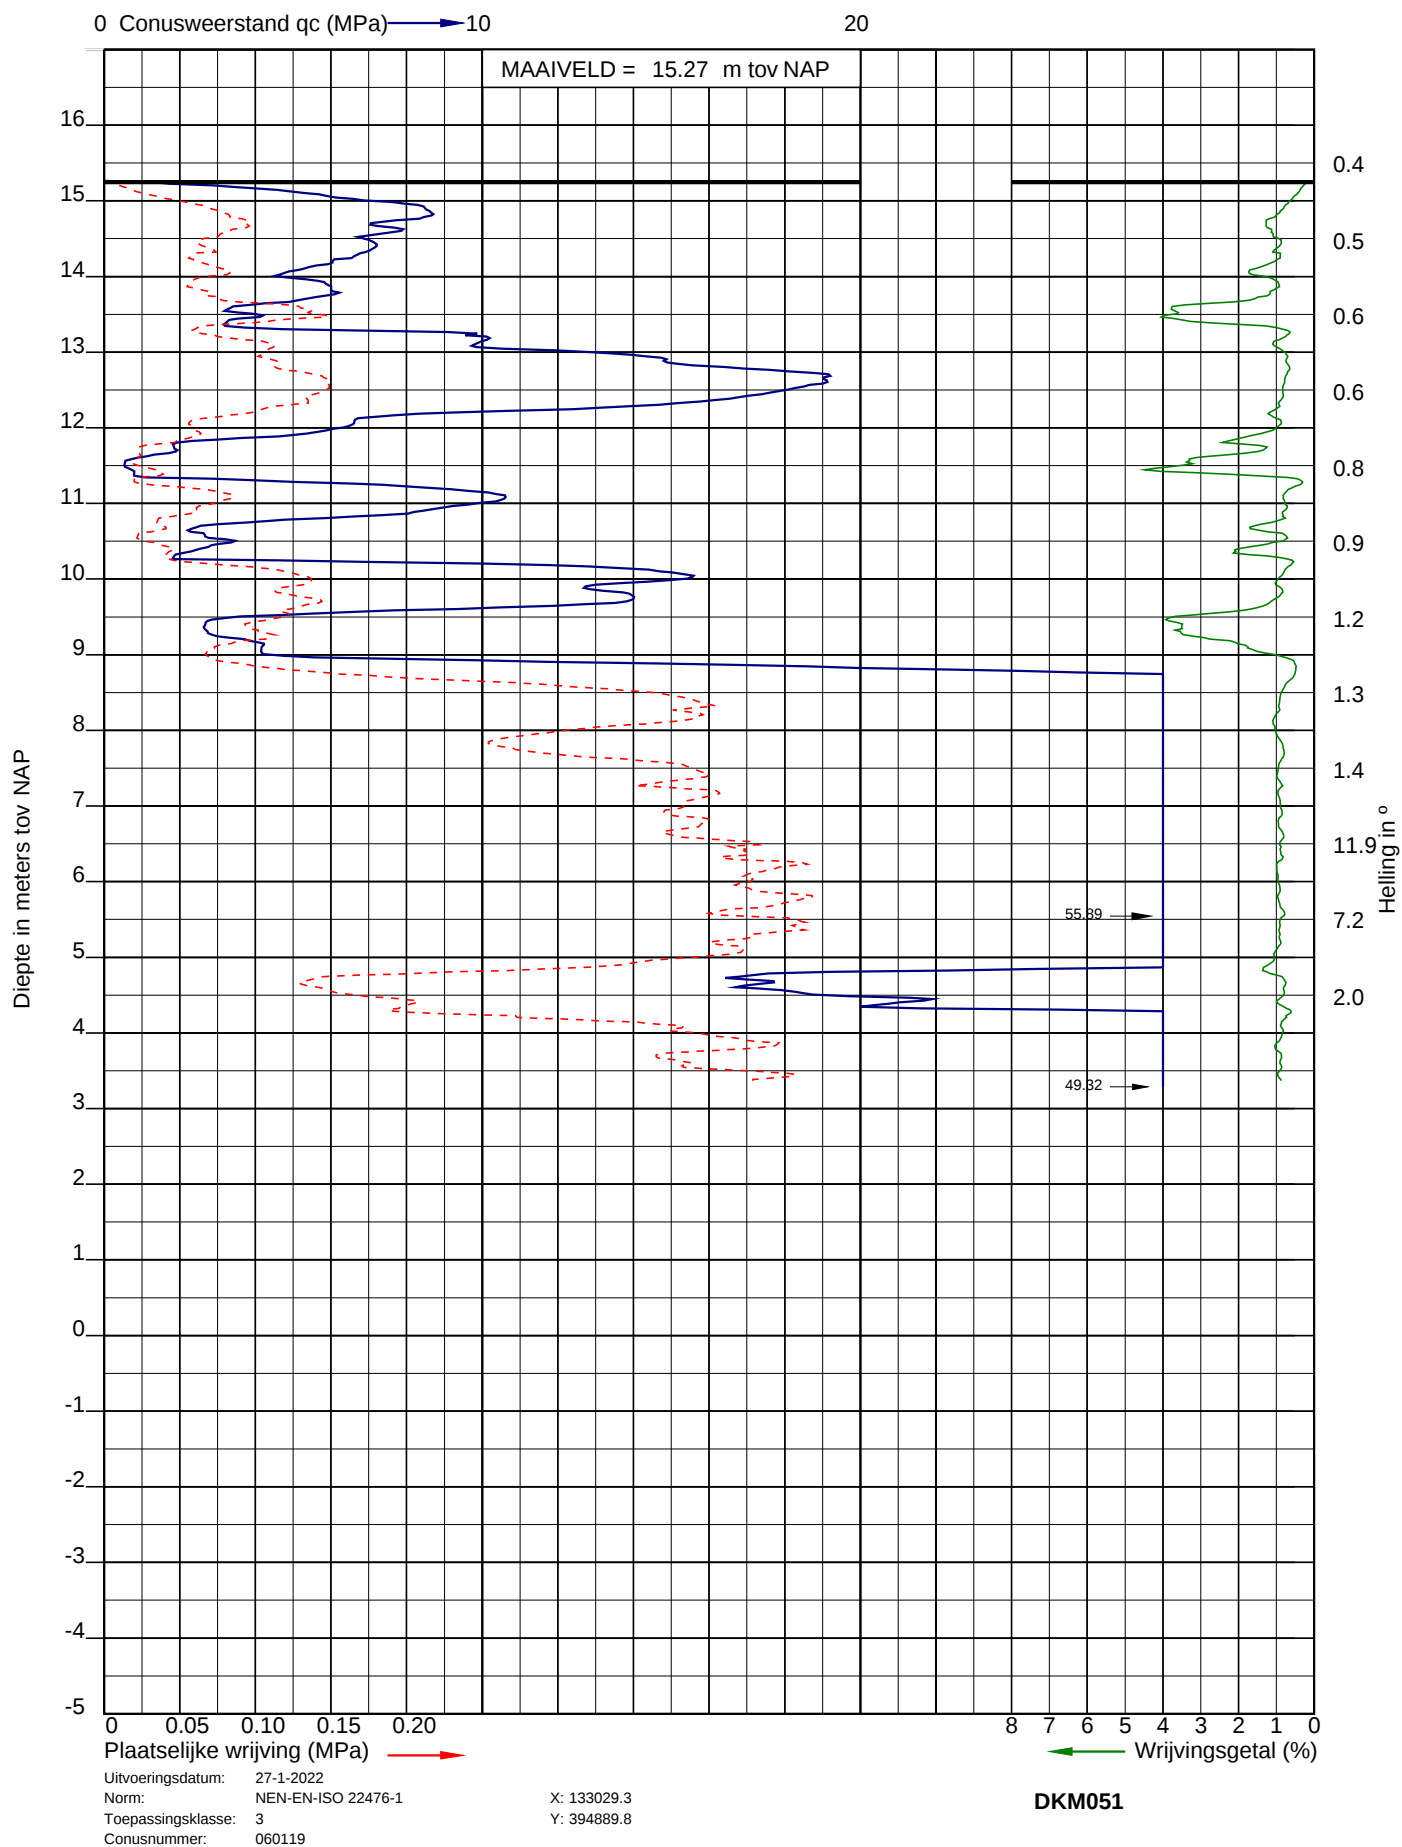




Project: Nieuwbouw woningen Willem II kazerne te Tilburg
 Opdracht: 22ZP0029
 Betreft: Sondeergrafiek

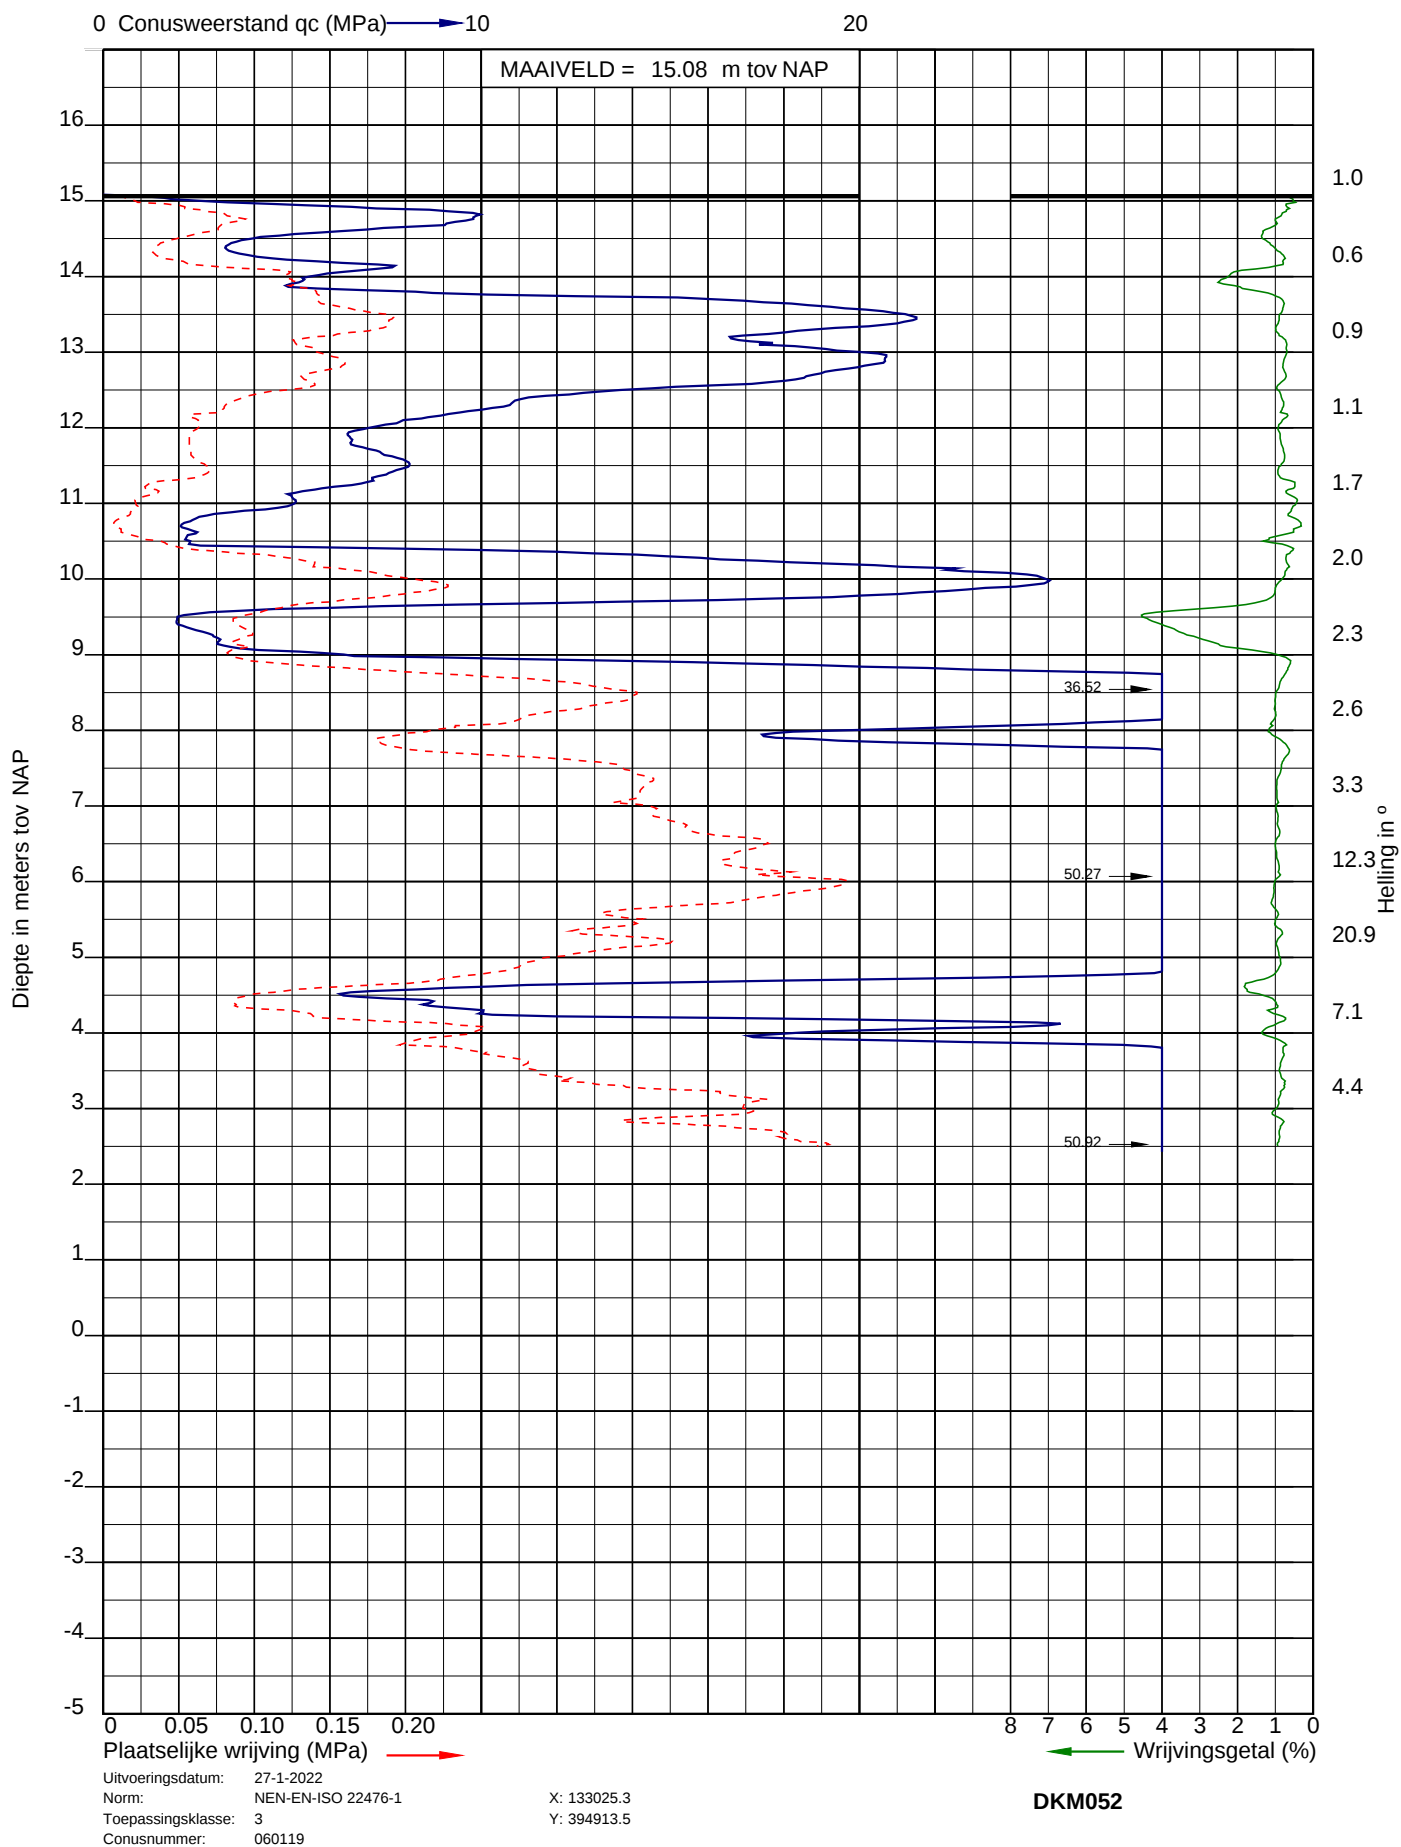




Project: Nieuwbouw woningen Willem II kazerne te Tilburg
 Opdracht: 22ZP0029
 Betreft: Sondeergrafiek

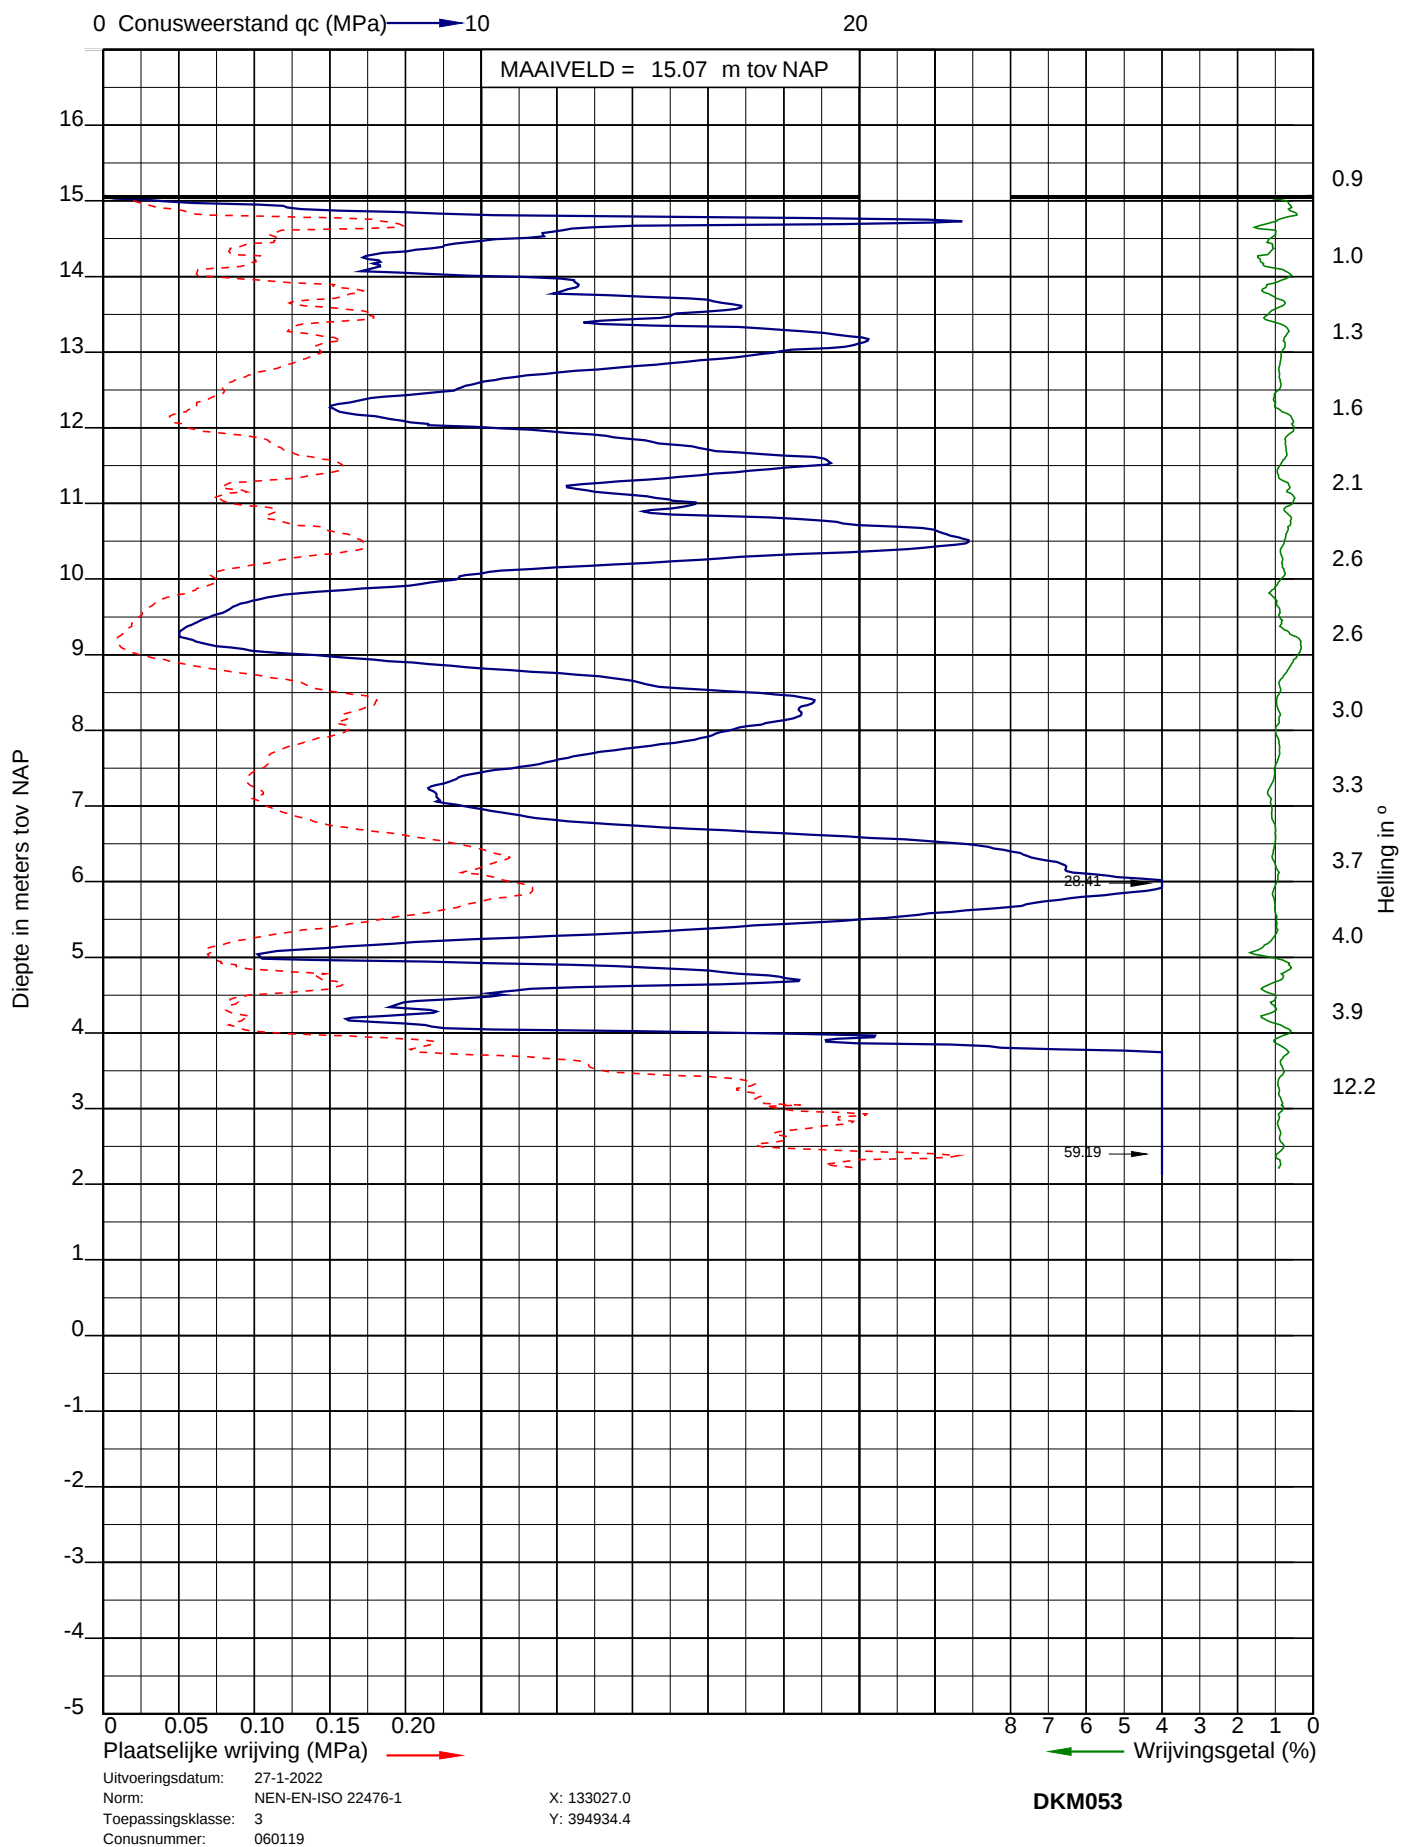




Project: Nieuwbouw woningen Willem II kazerne te Tilburg
Opdracht: 22ZP0029
Betreft: Sondeergrafiek

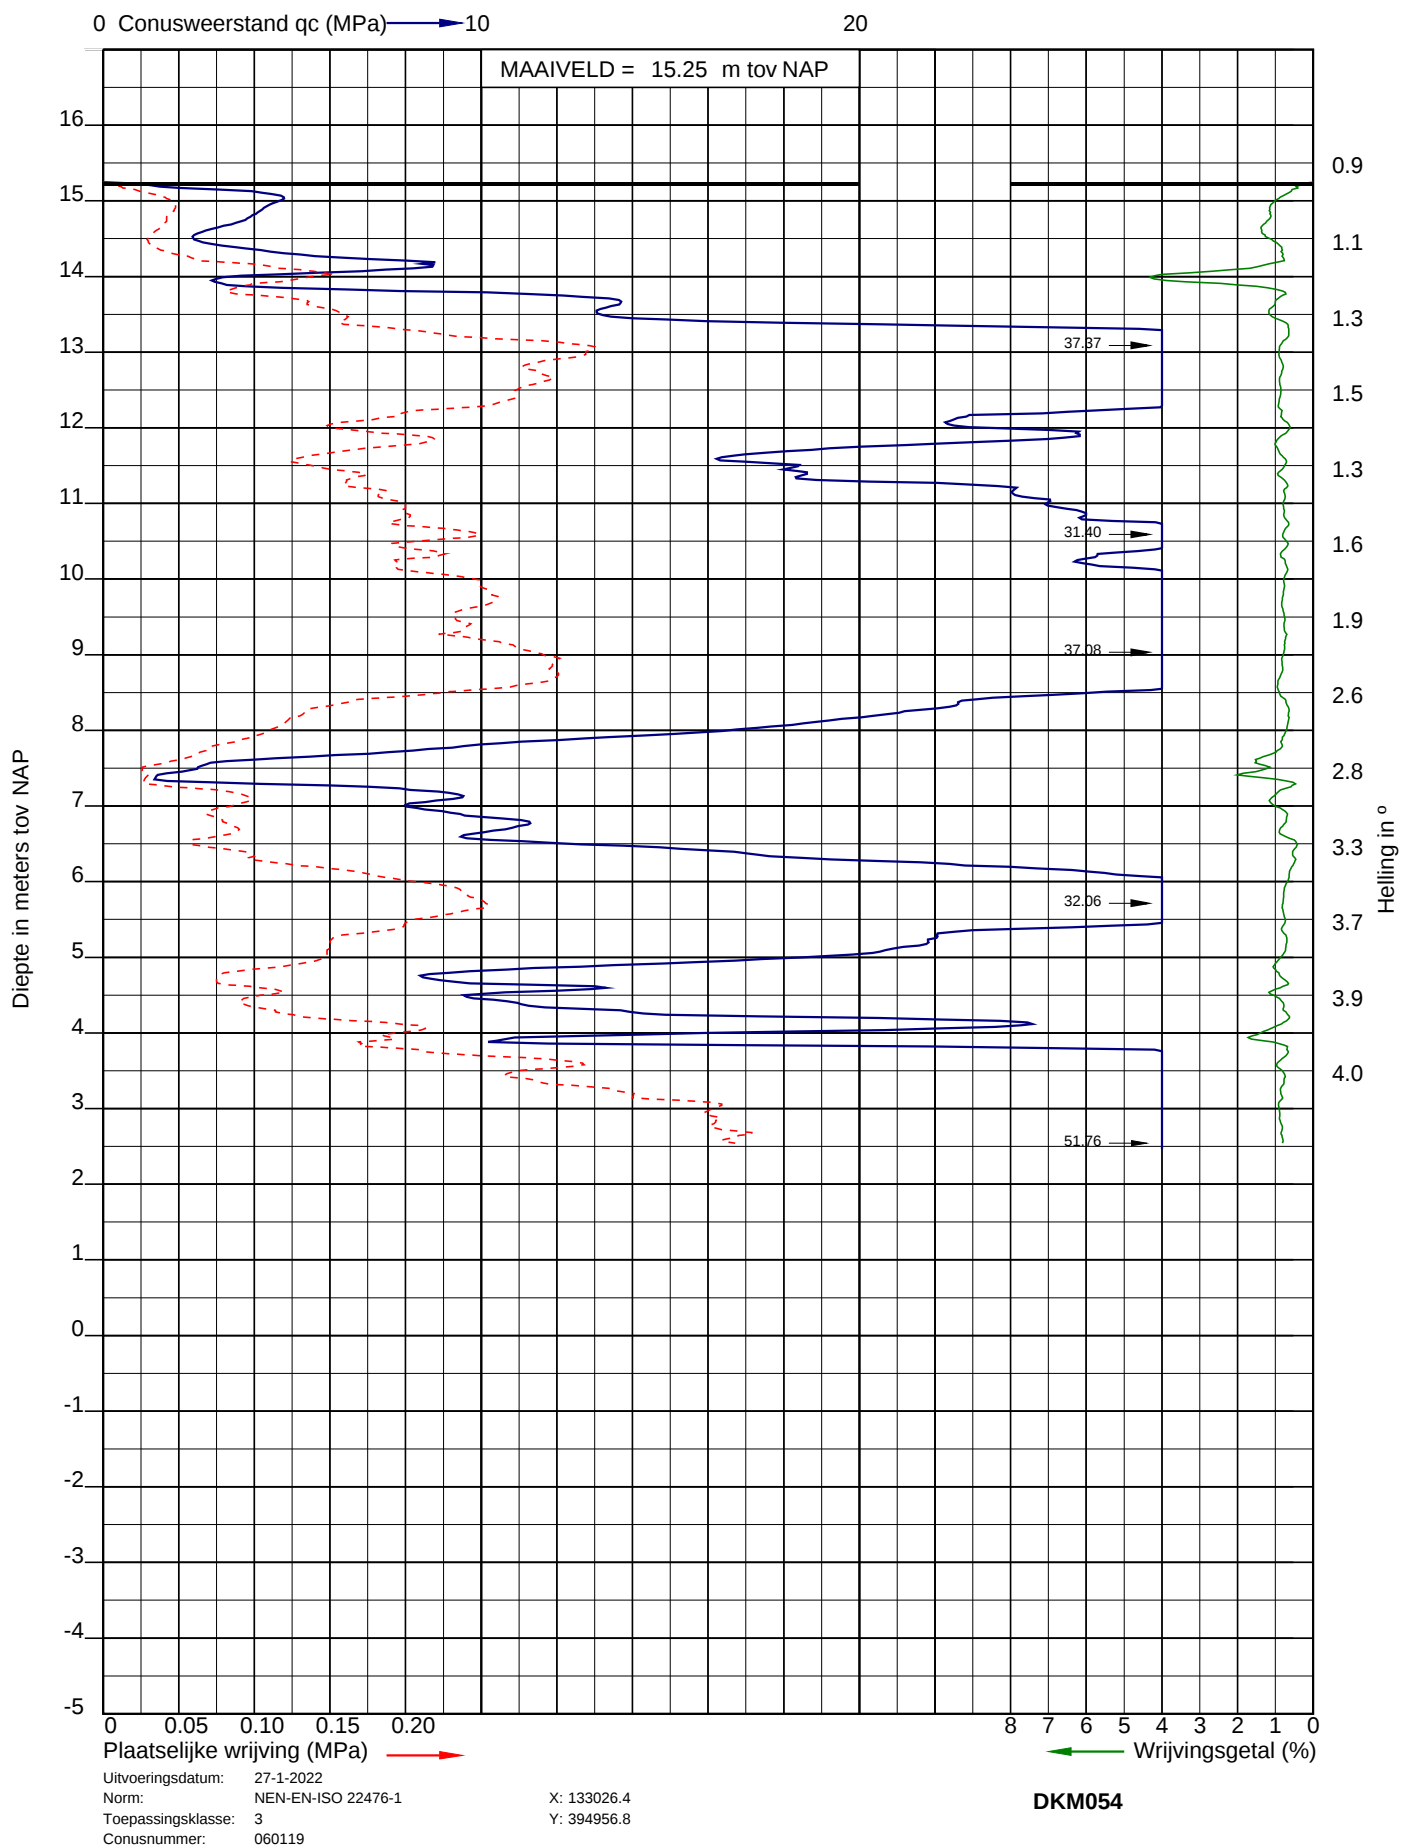




Project: Nieuwbouw woningen Willem II kazerne te Tilburg
Opdracht: 22ZP0029
Betreft: Sondeergrafiek

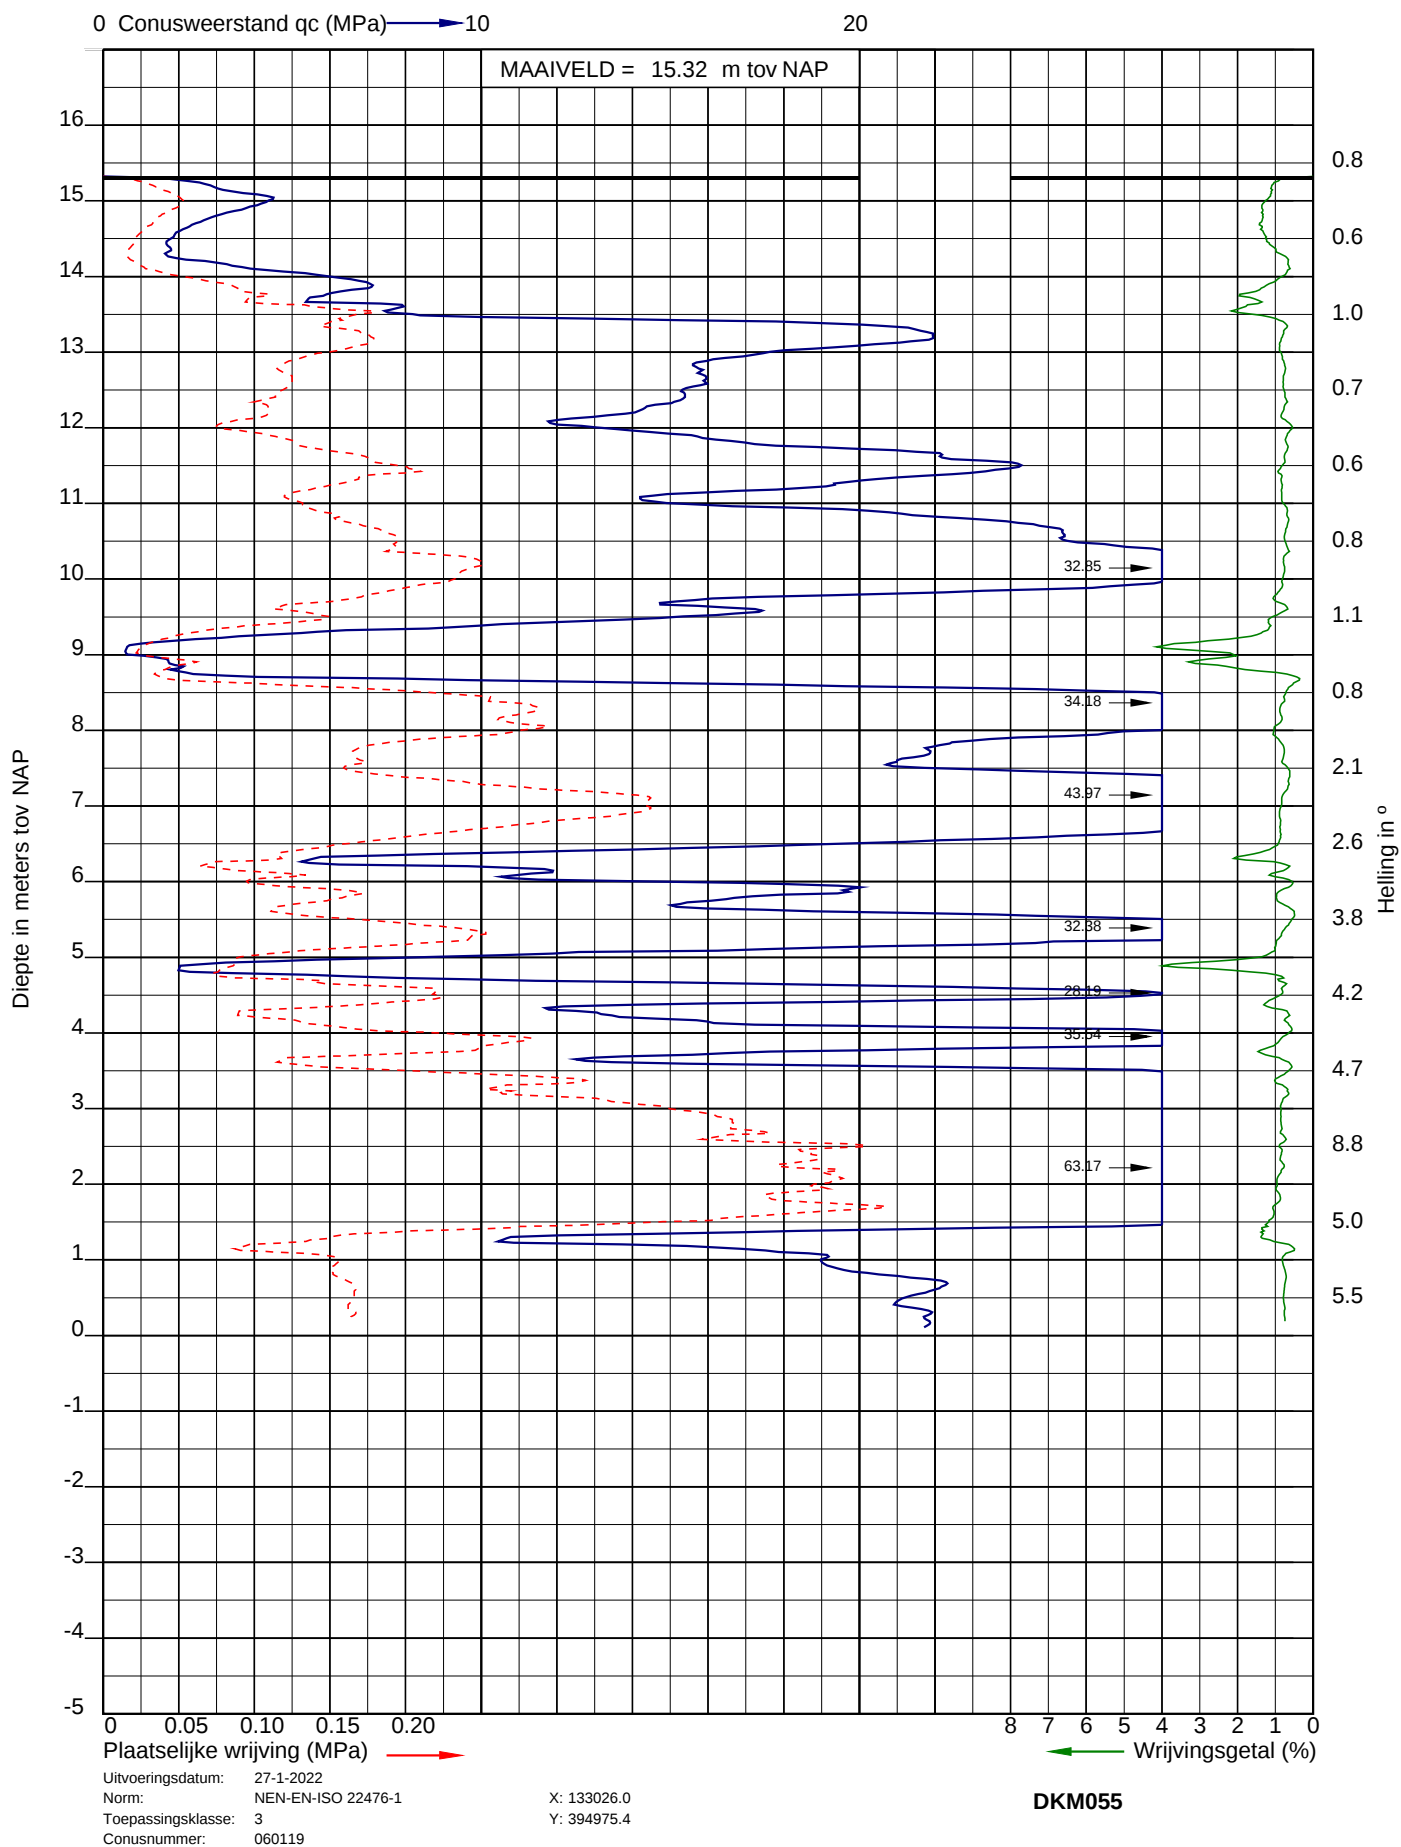




Project: Nieuwbouw woningen Willem II kazerne te Tilburg
 Opdracht: 22ZP0029
 Betreft: Sondeergrafiek

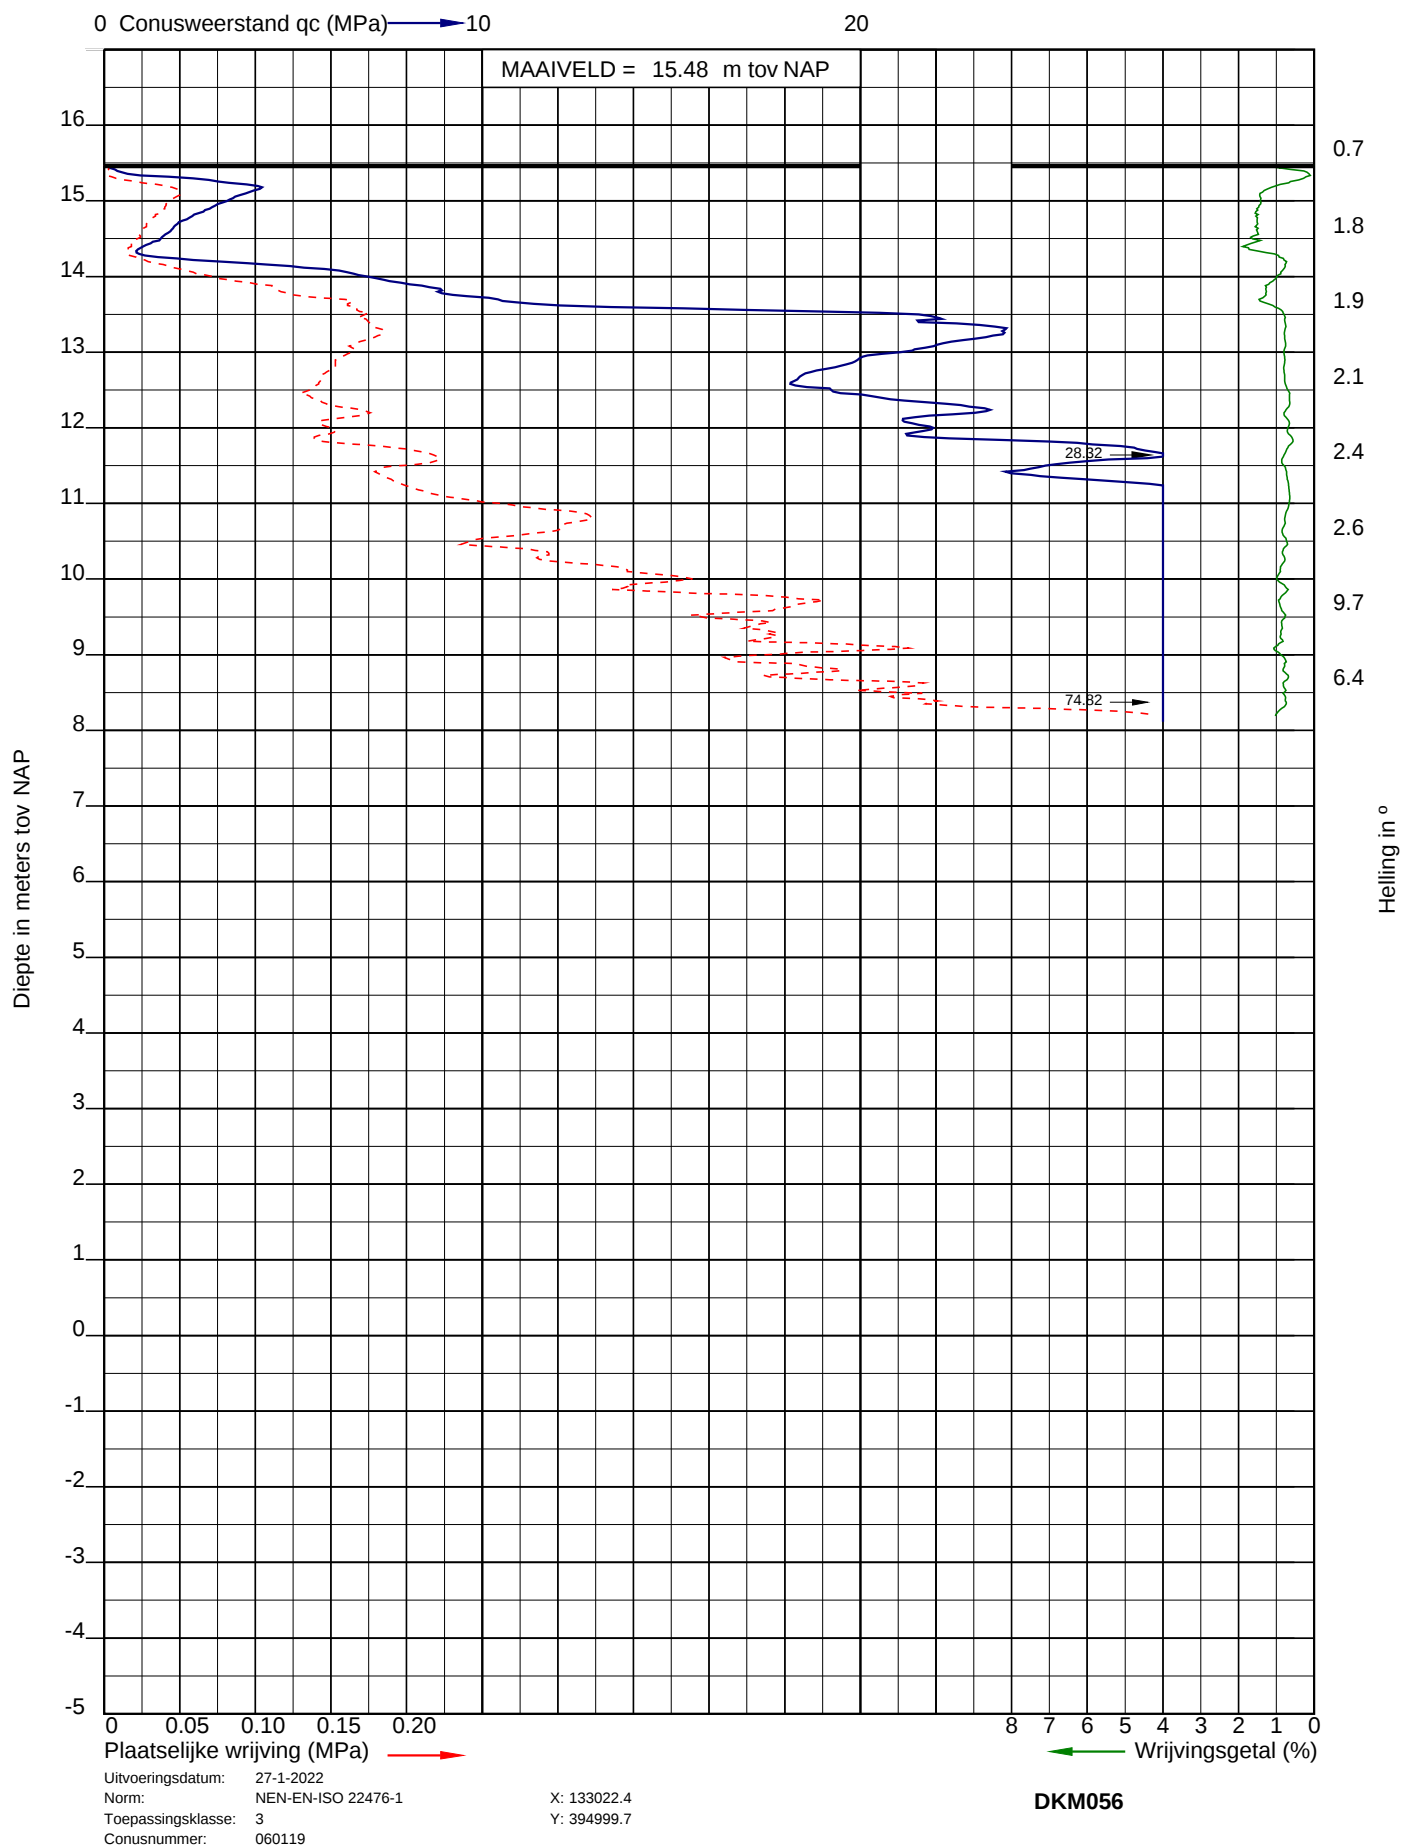




Project: Nieuwbouw woningen Willem II kazerne te Tilburg
Opdracht: 22ZP0029
Betreft: Sondeergrafiek

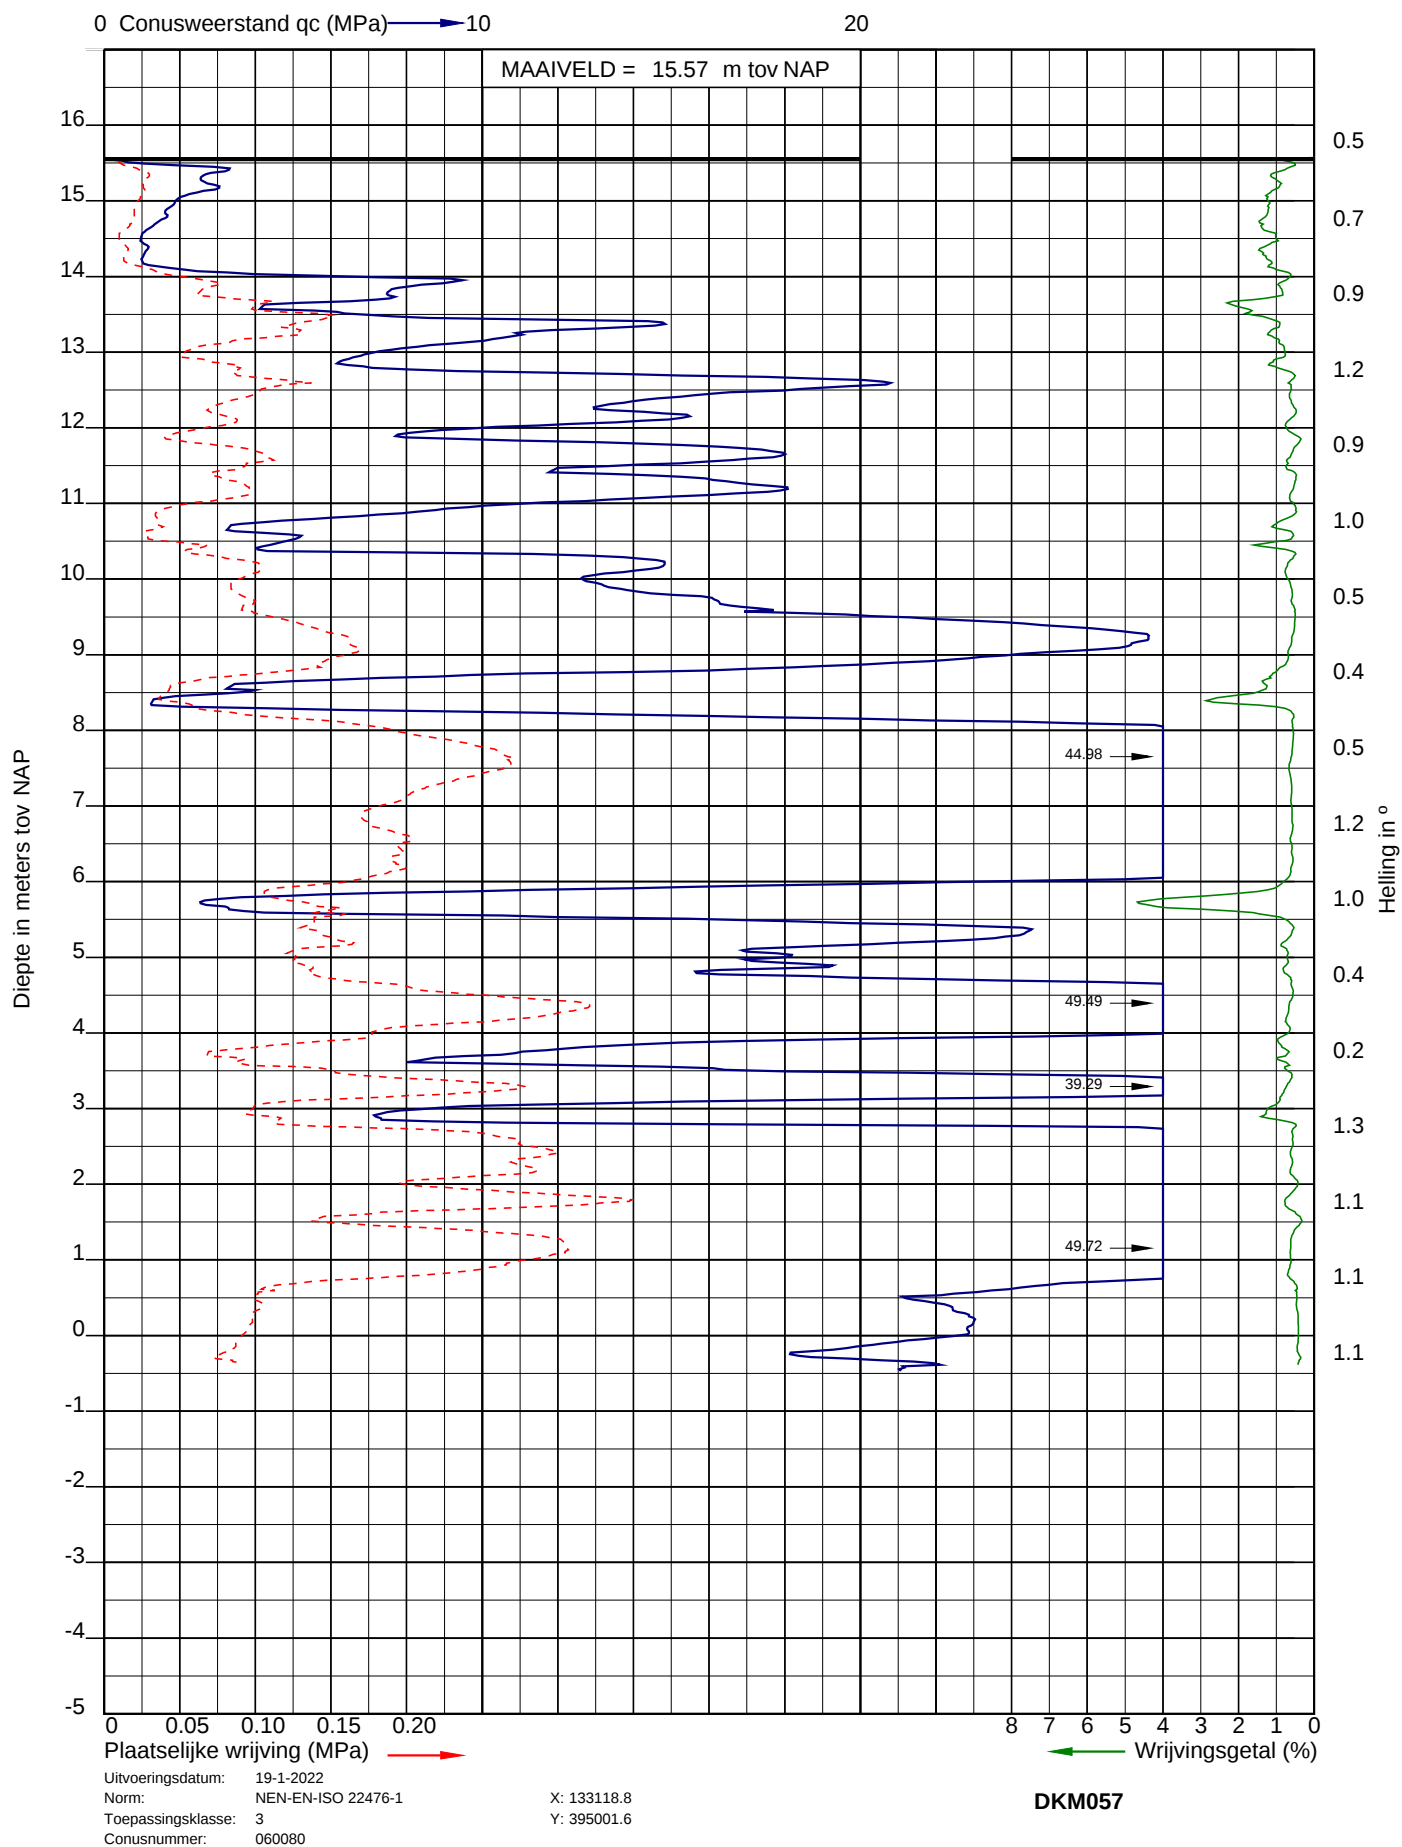




Project: Nieuwbouw woningen Willem II kazerne te Tilburg
 Opdracht: 22ZP0029
 Betreft: Sondeergrafiek

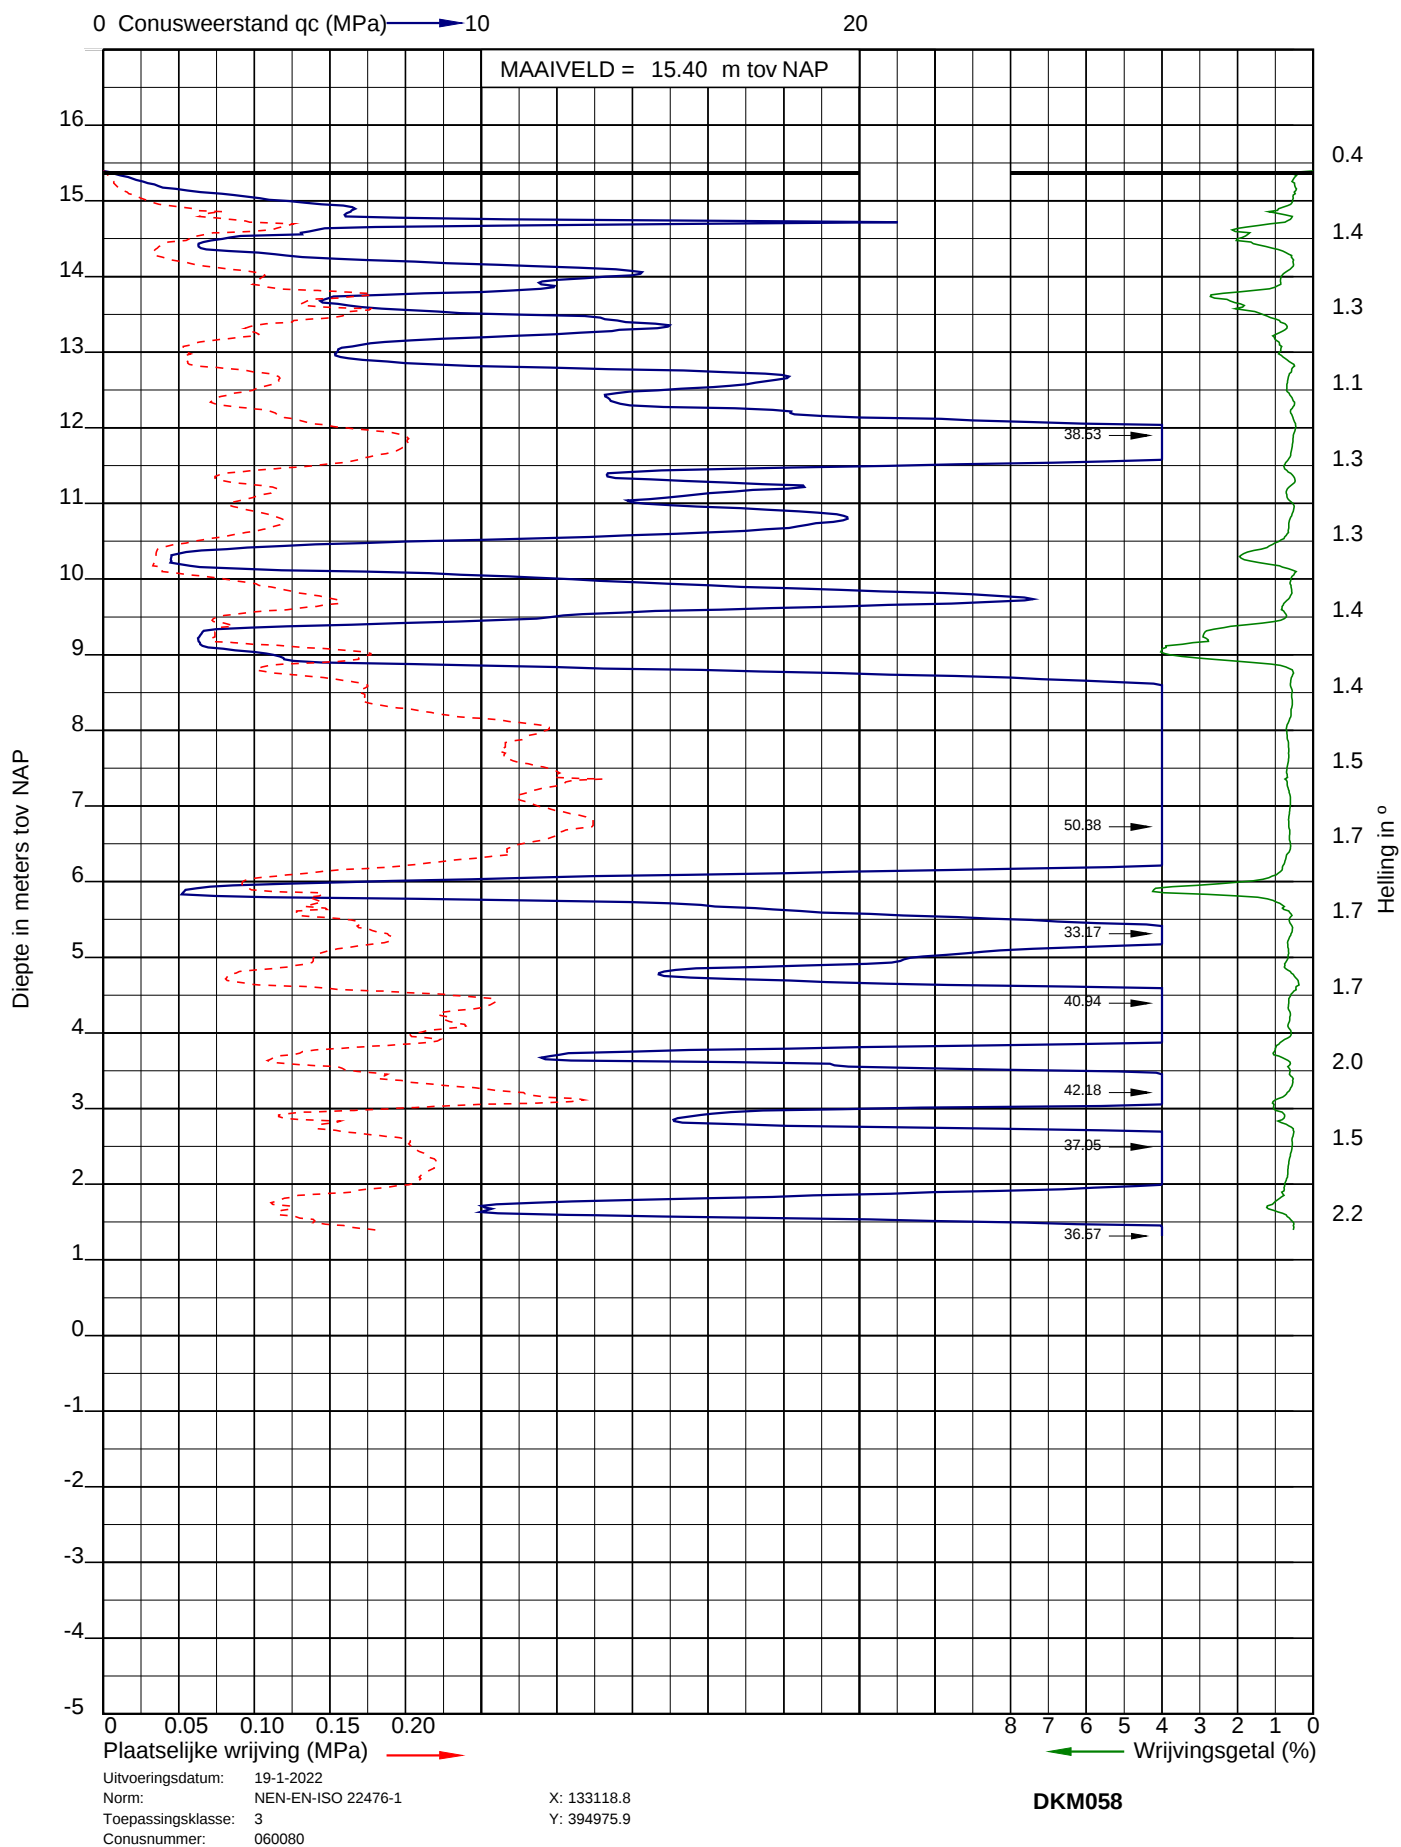




Project: Nieuwbouw woningen Willem II kazerne te Tilburg
 Opdracht: 22ZP0029
 Betreft: Sondeergrafiek

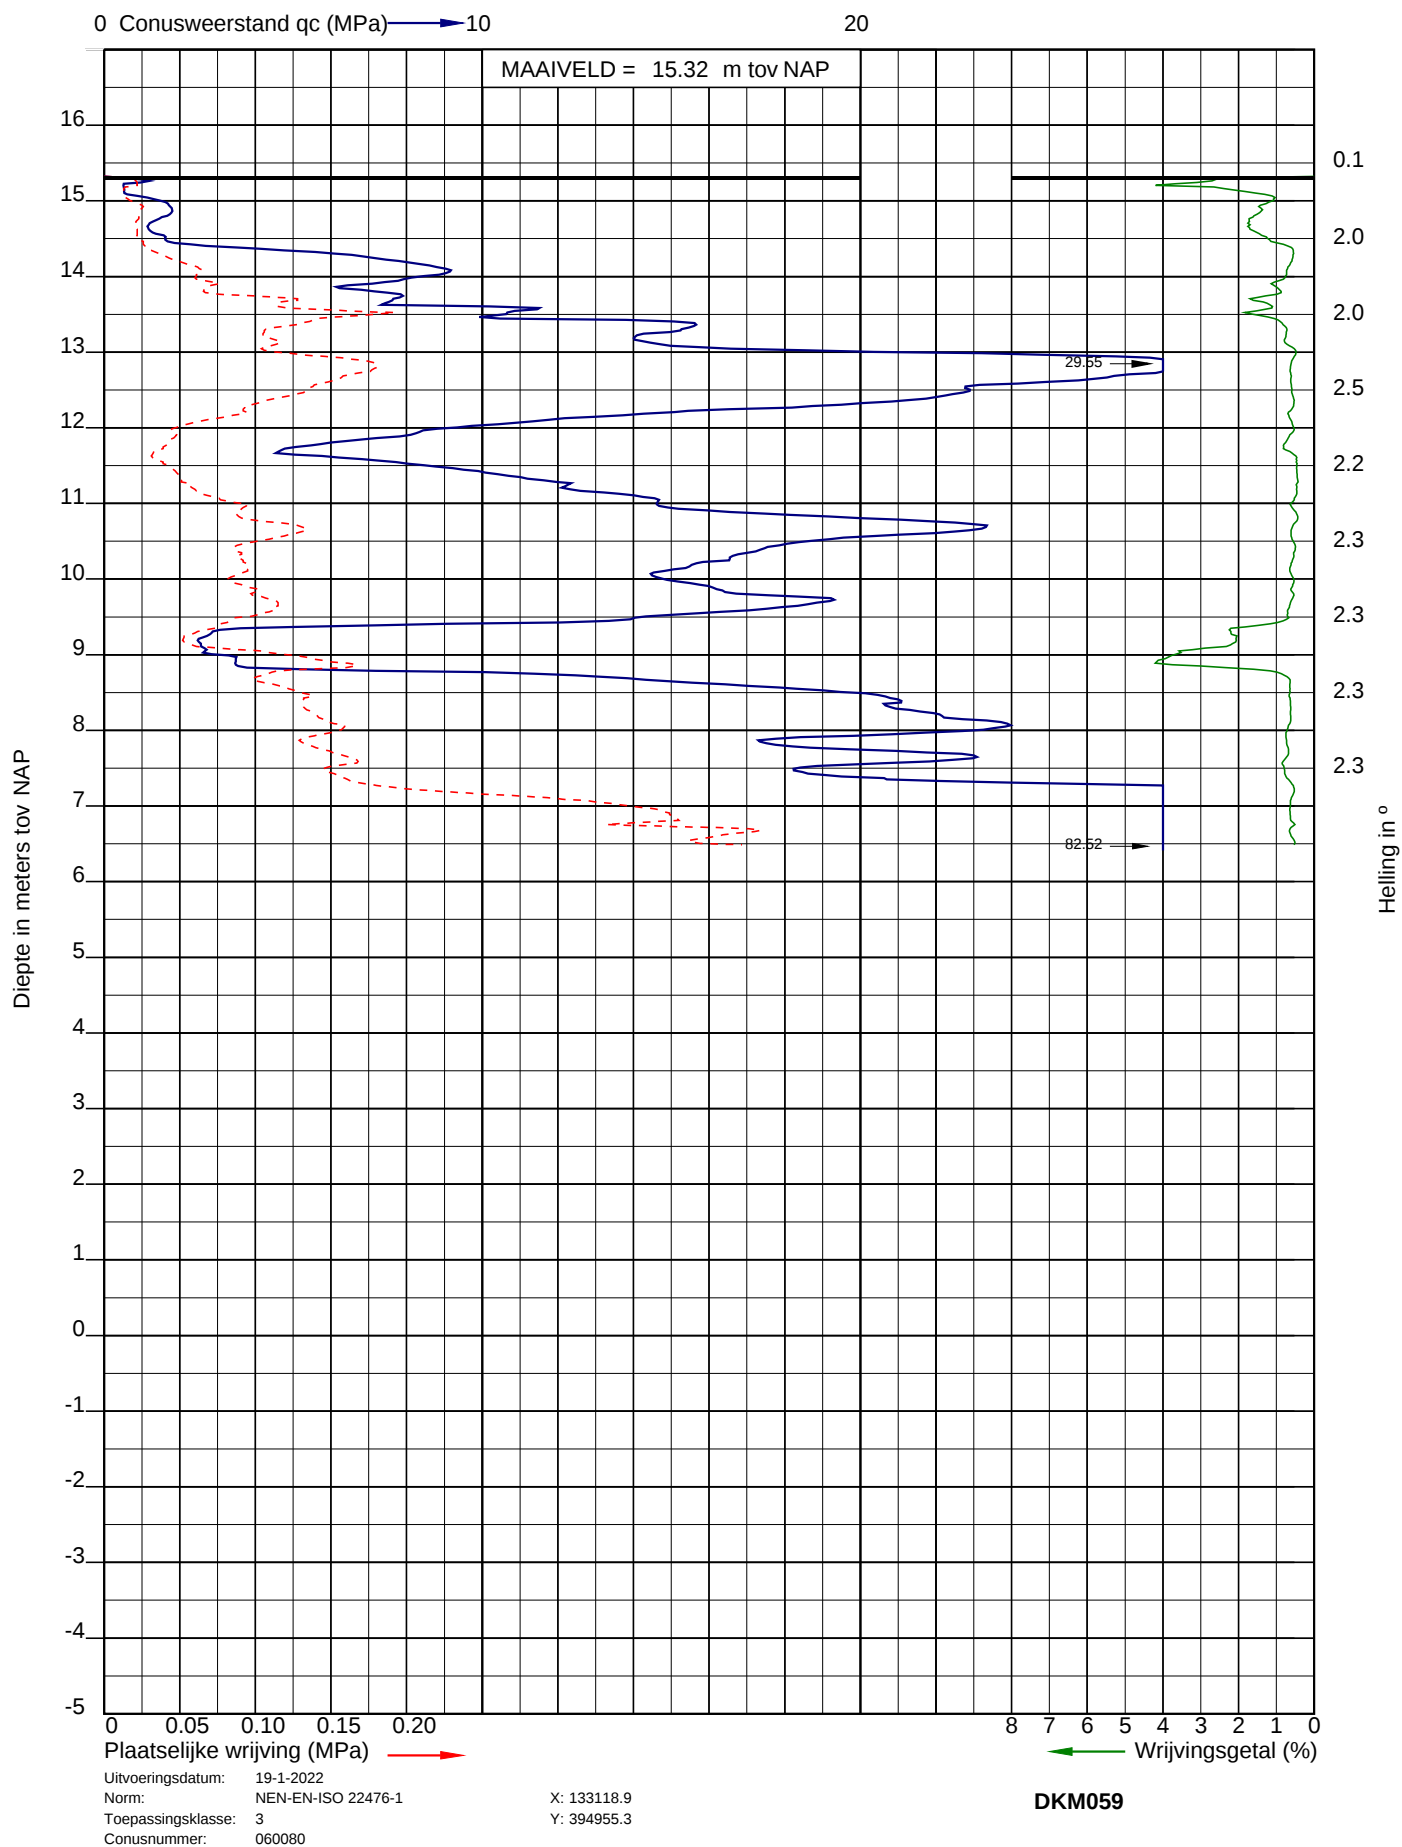




Project: Nieuwbouw woningen Willem II kazerne te Tilburg
Opdracht: 22ZP0029
Betreft: Sondeergrafiek

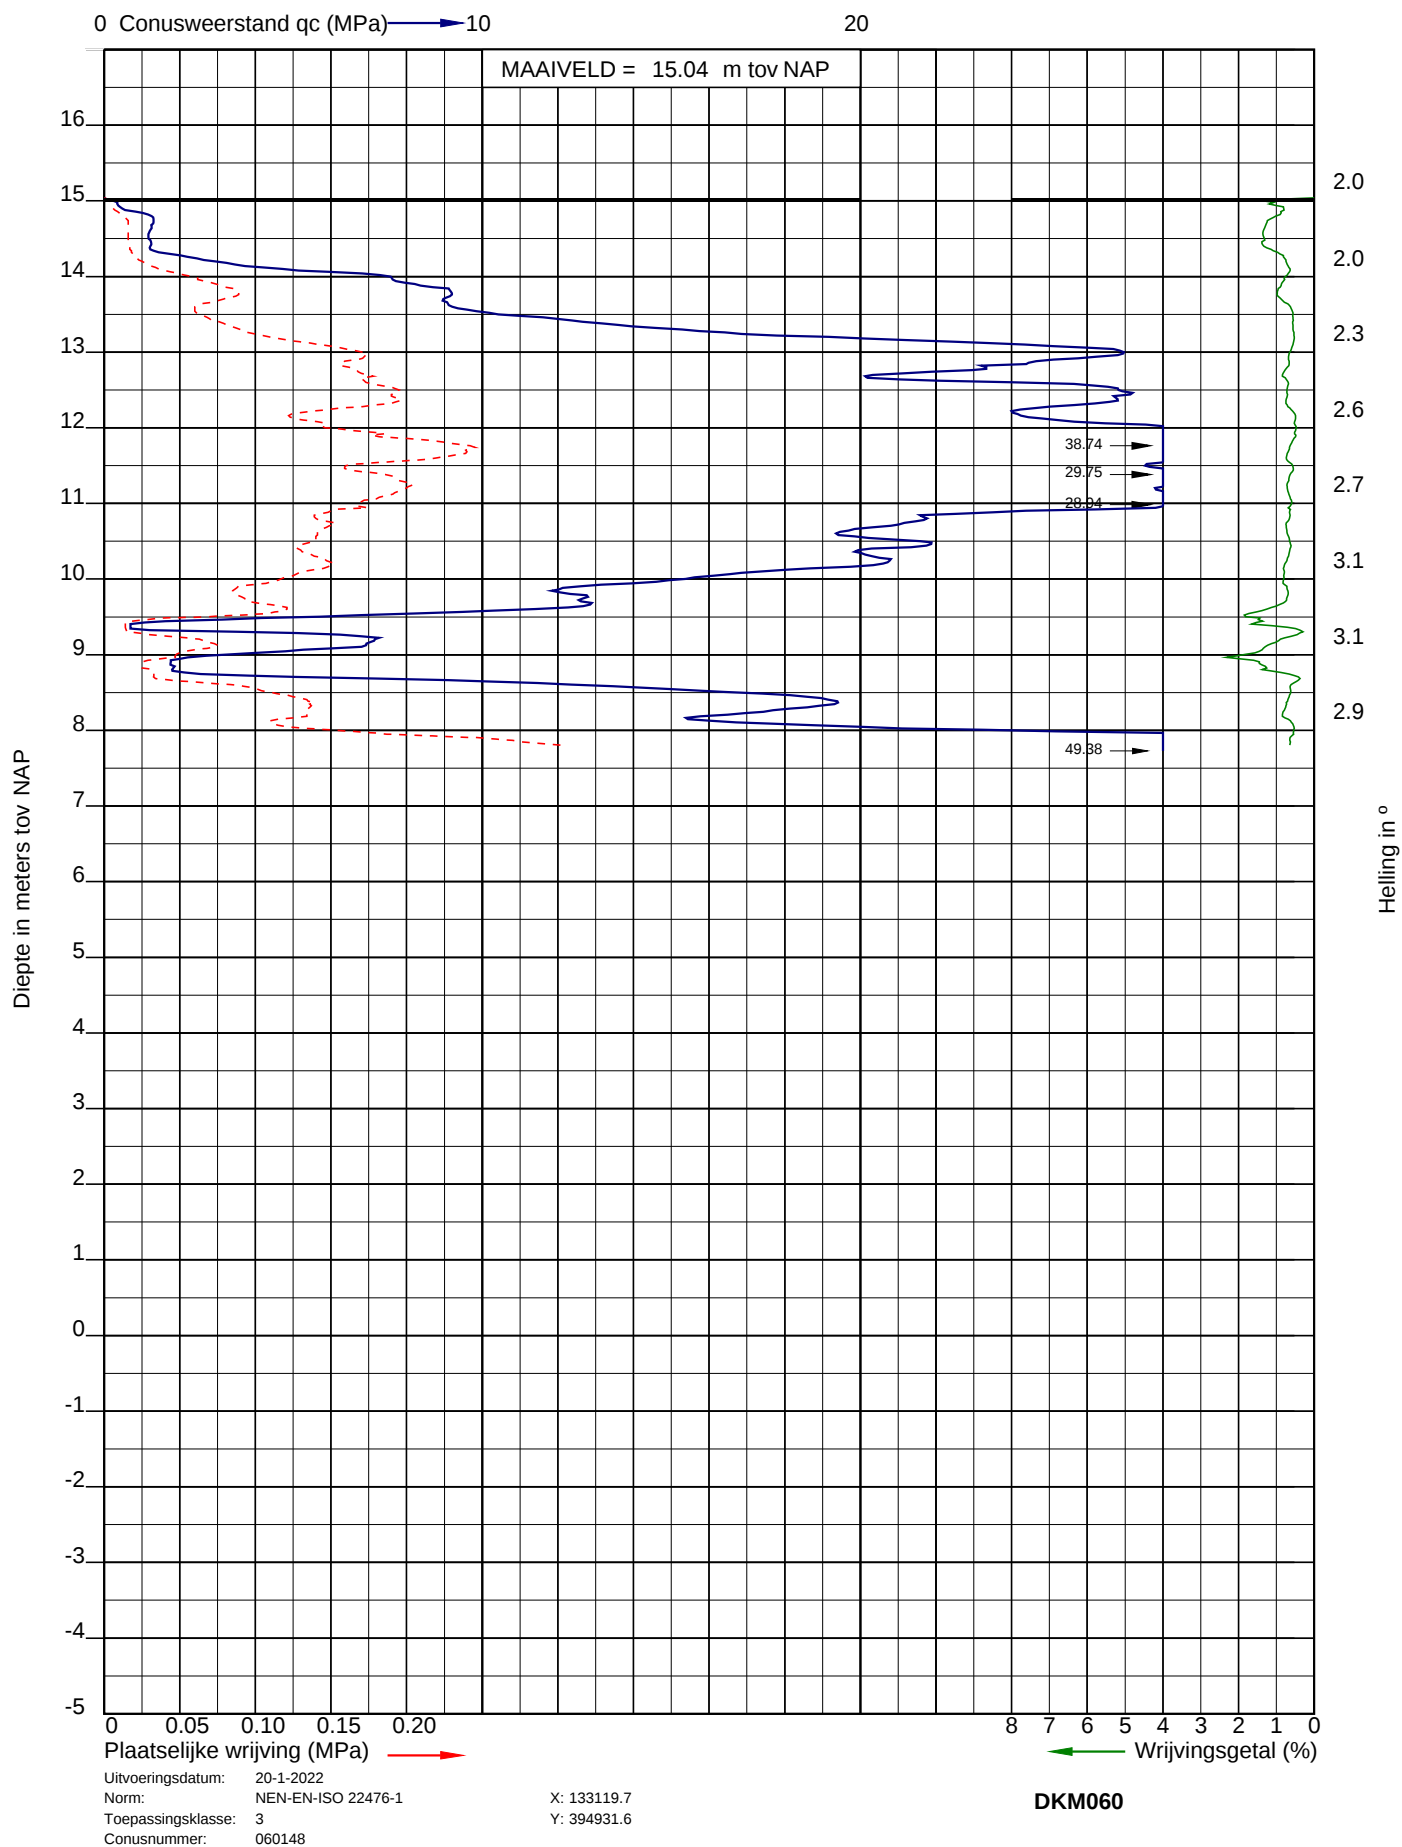




Project: Nieuwbouw woningen Willem II kazerne te Tilburg
Opdracht: 22ZP0029
Betreft: Sondeergrafiek

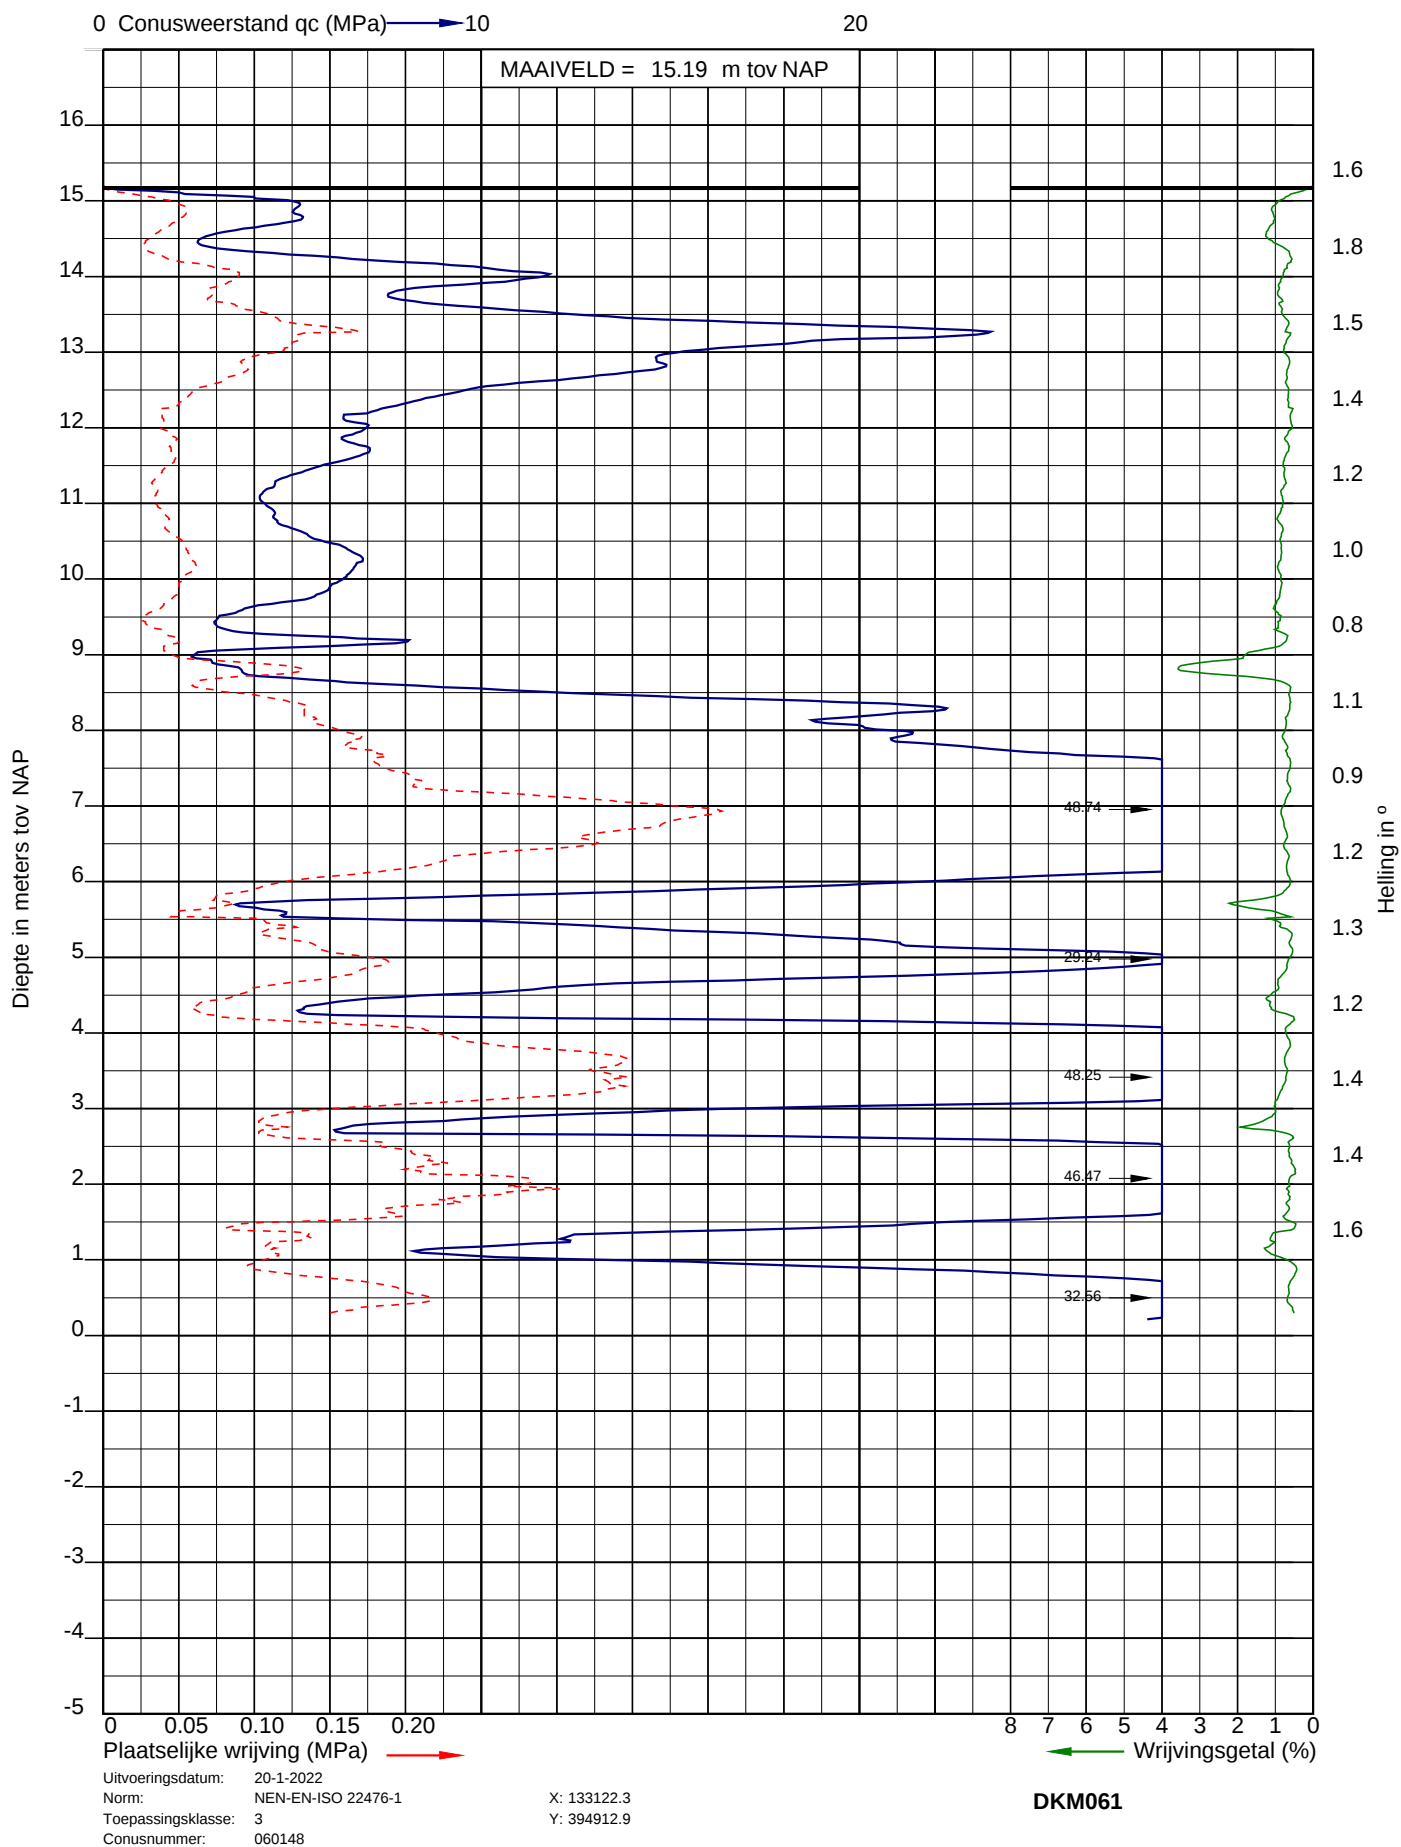




Project: Nieuwbouw woningen Willem II kazerne te Tilburg
 Opdracht: 22ZP0029
 Betreft: Sondeergrafiek

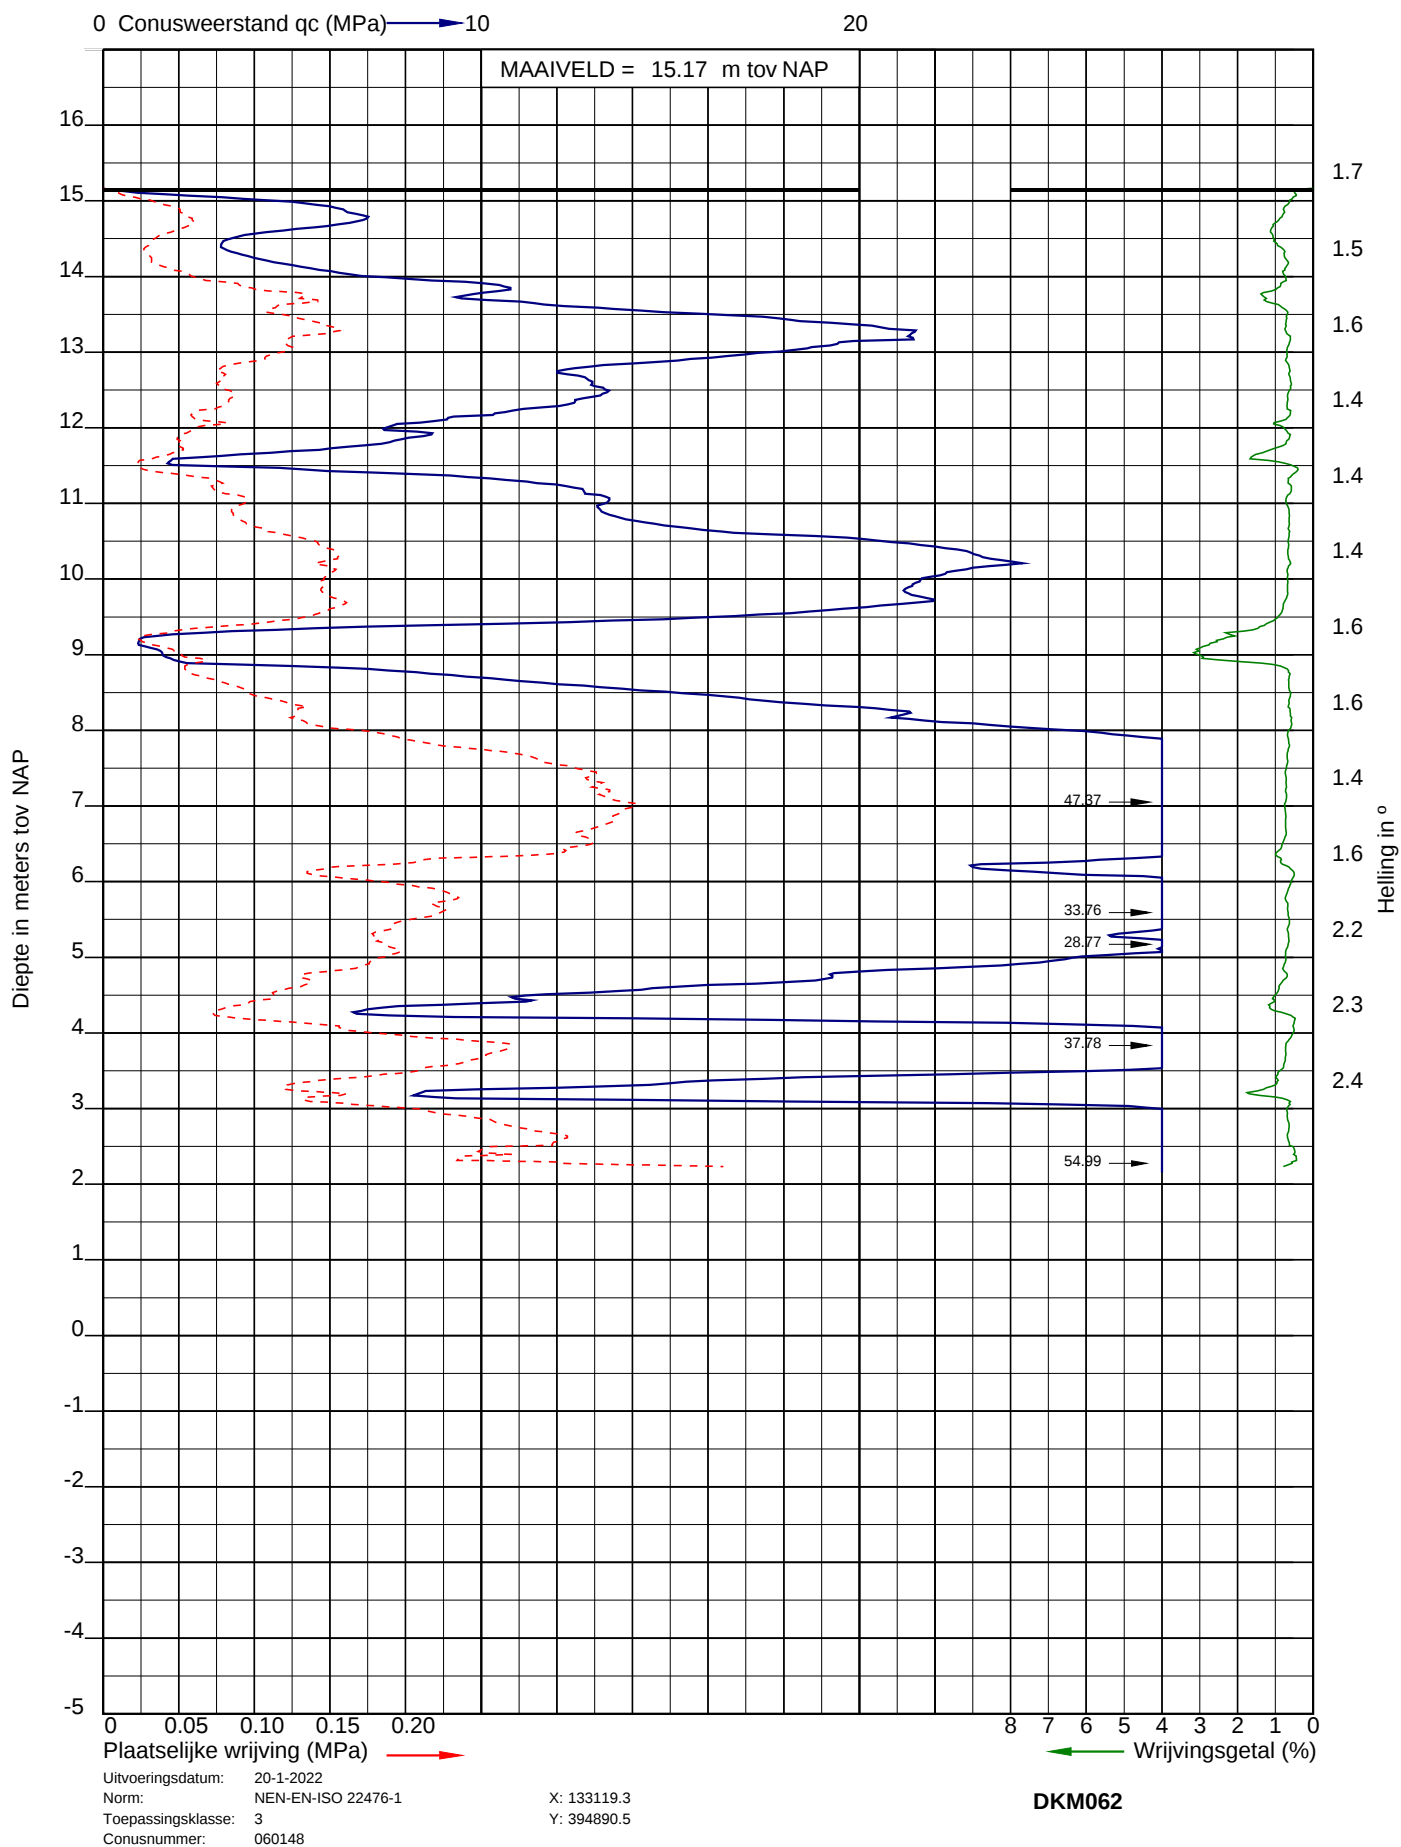




Project: Nieuwbouw woningen Willem II kazerne te Tilburg
 Opdracht: 22ZP0029
 Betreft: Sondeergrafiek

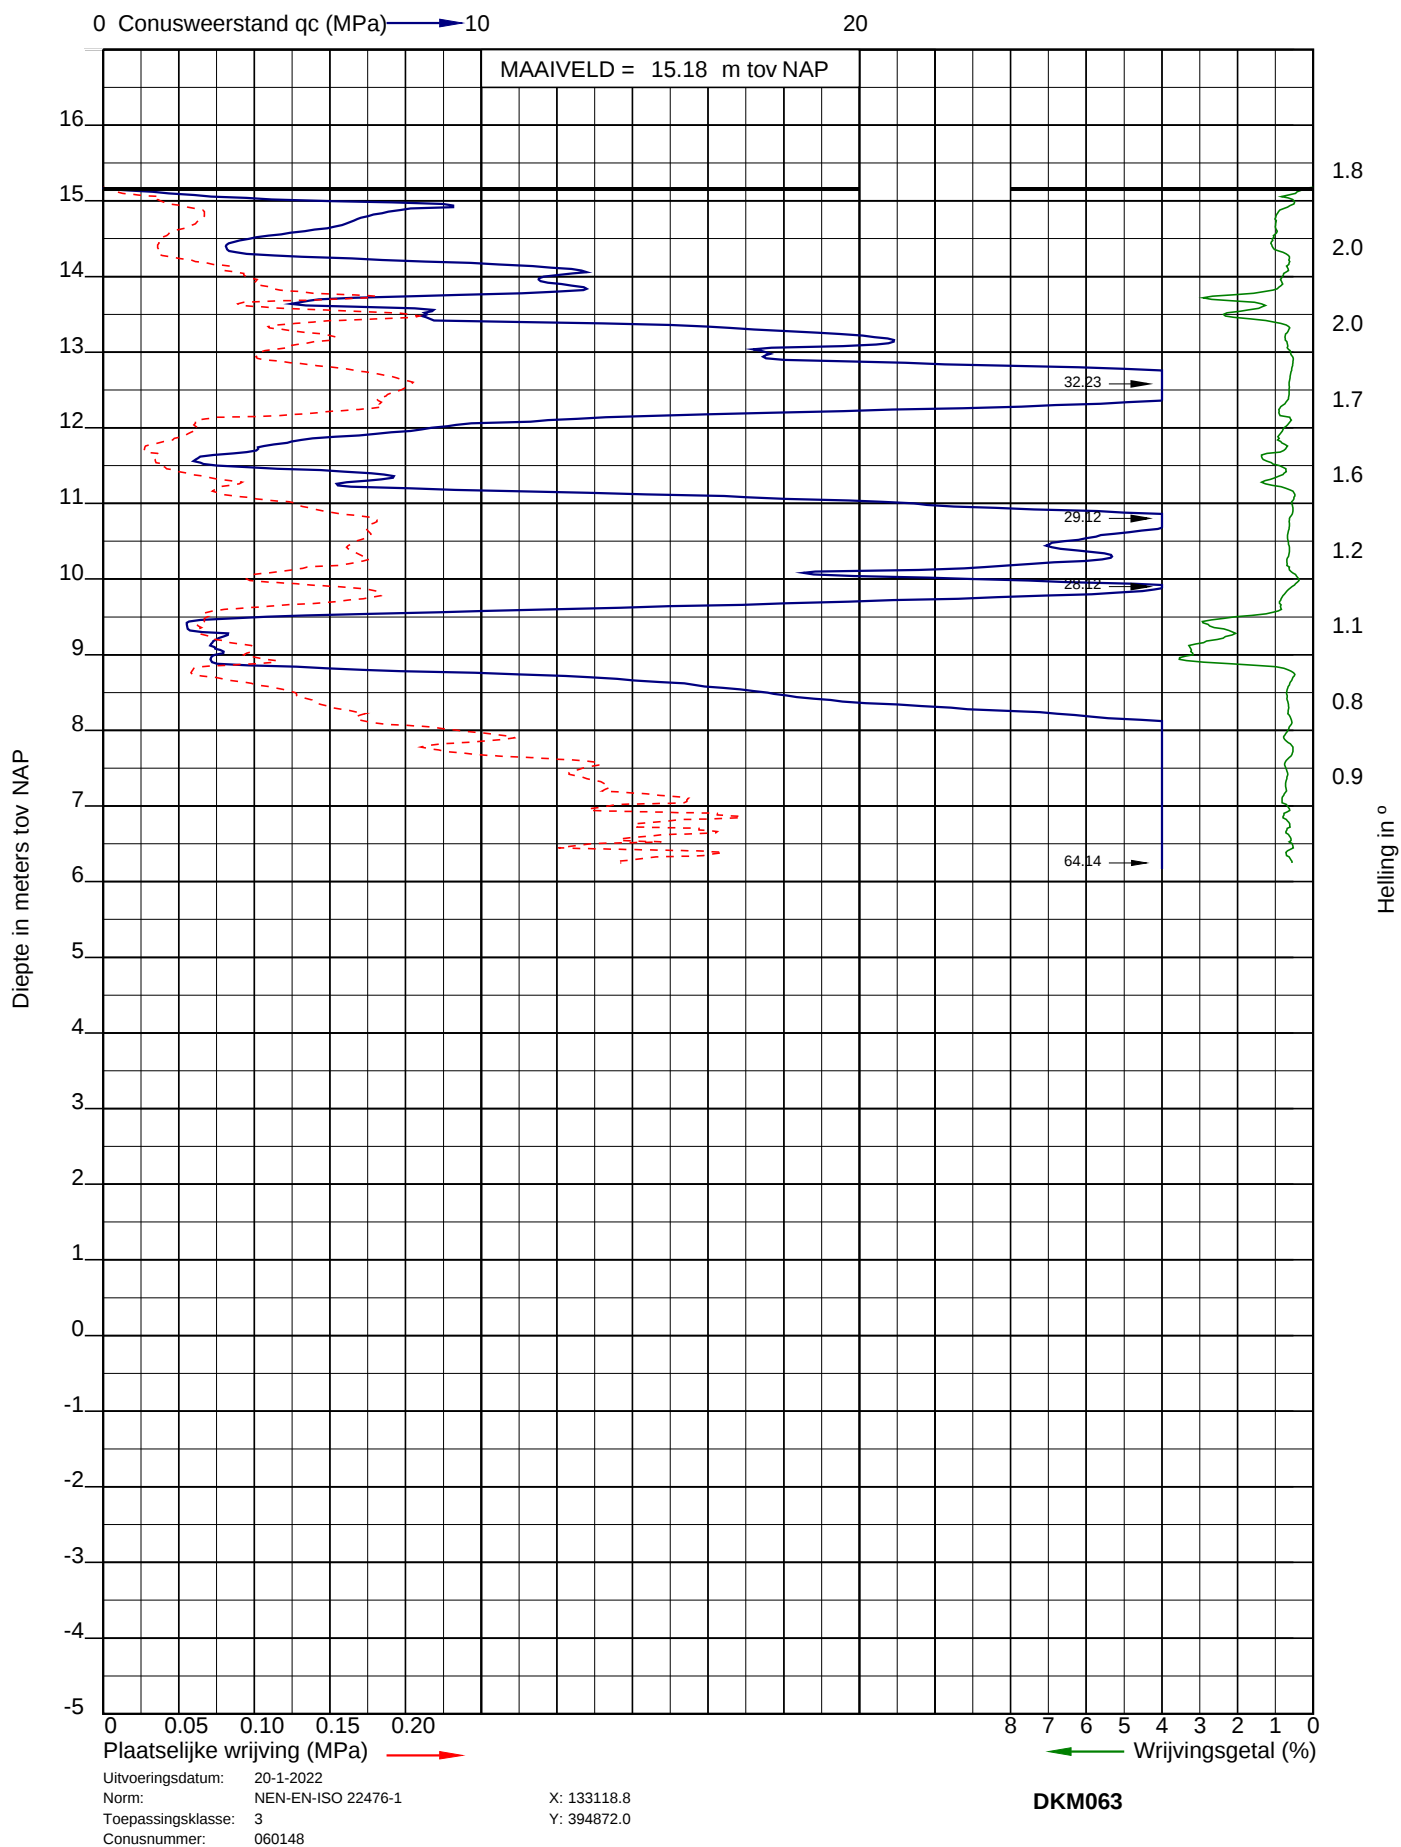




Project: Nieuwbouw woningen Willem II kazerne te Tilburg
 Opdracht: 22ZP0029
 Betreft: Sondeergrafiek

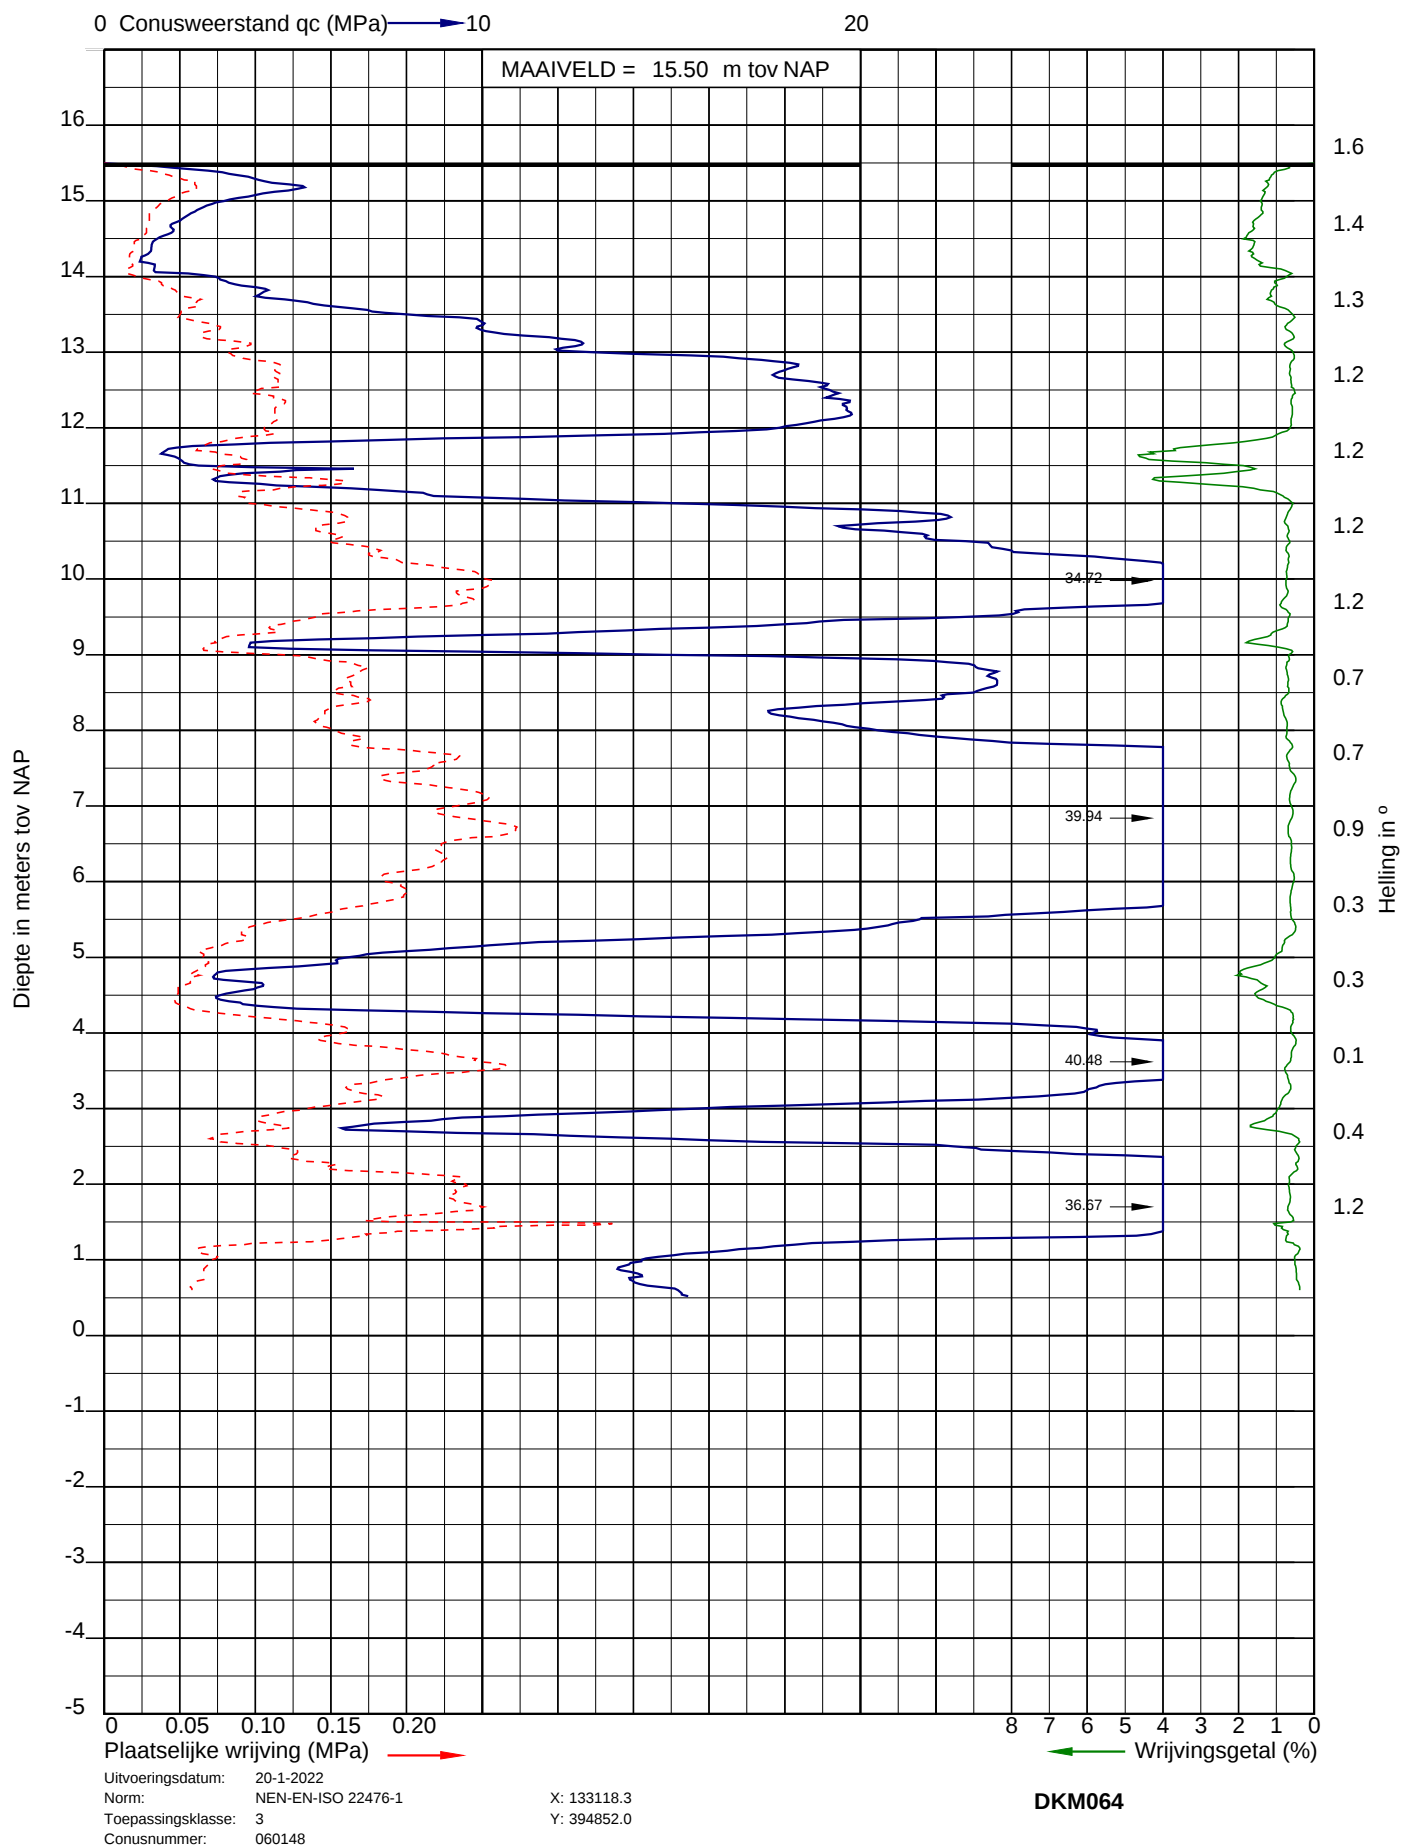




Project: Nieuwbouw woningen Willem II kazerne te Tilburg
 Opdracht: 22ZP0029
 Betreft: Sondeergrafiek

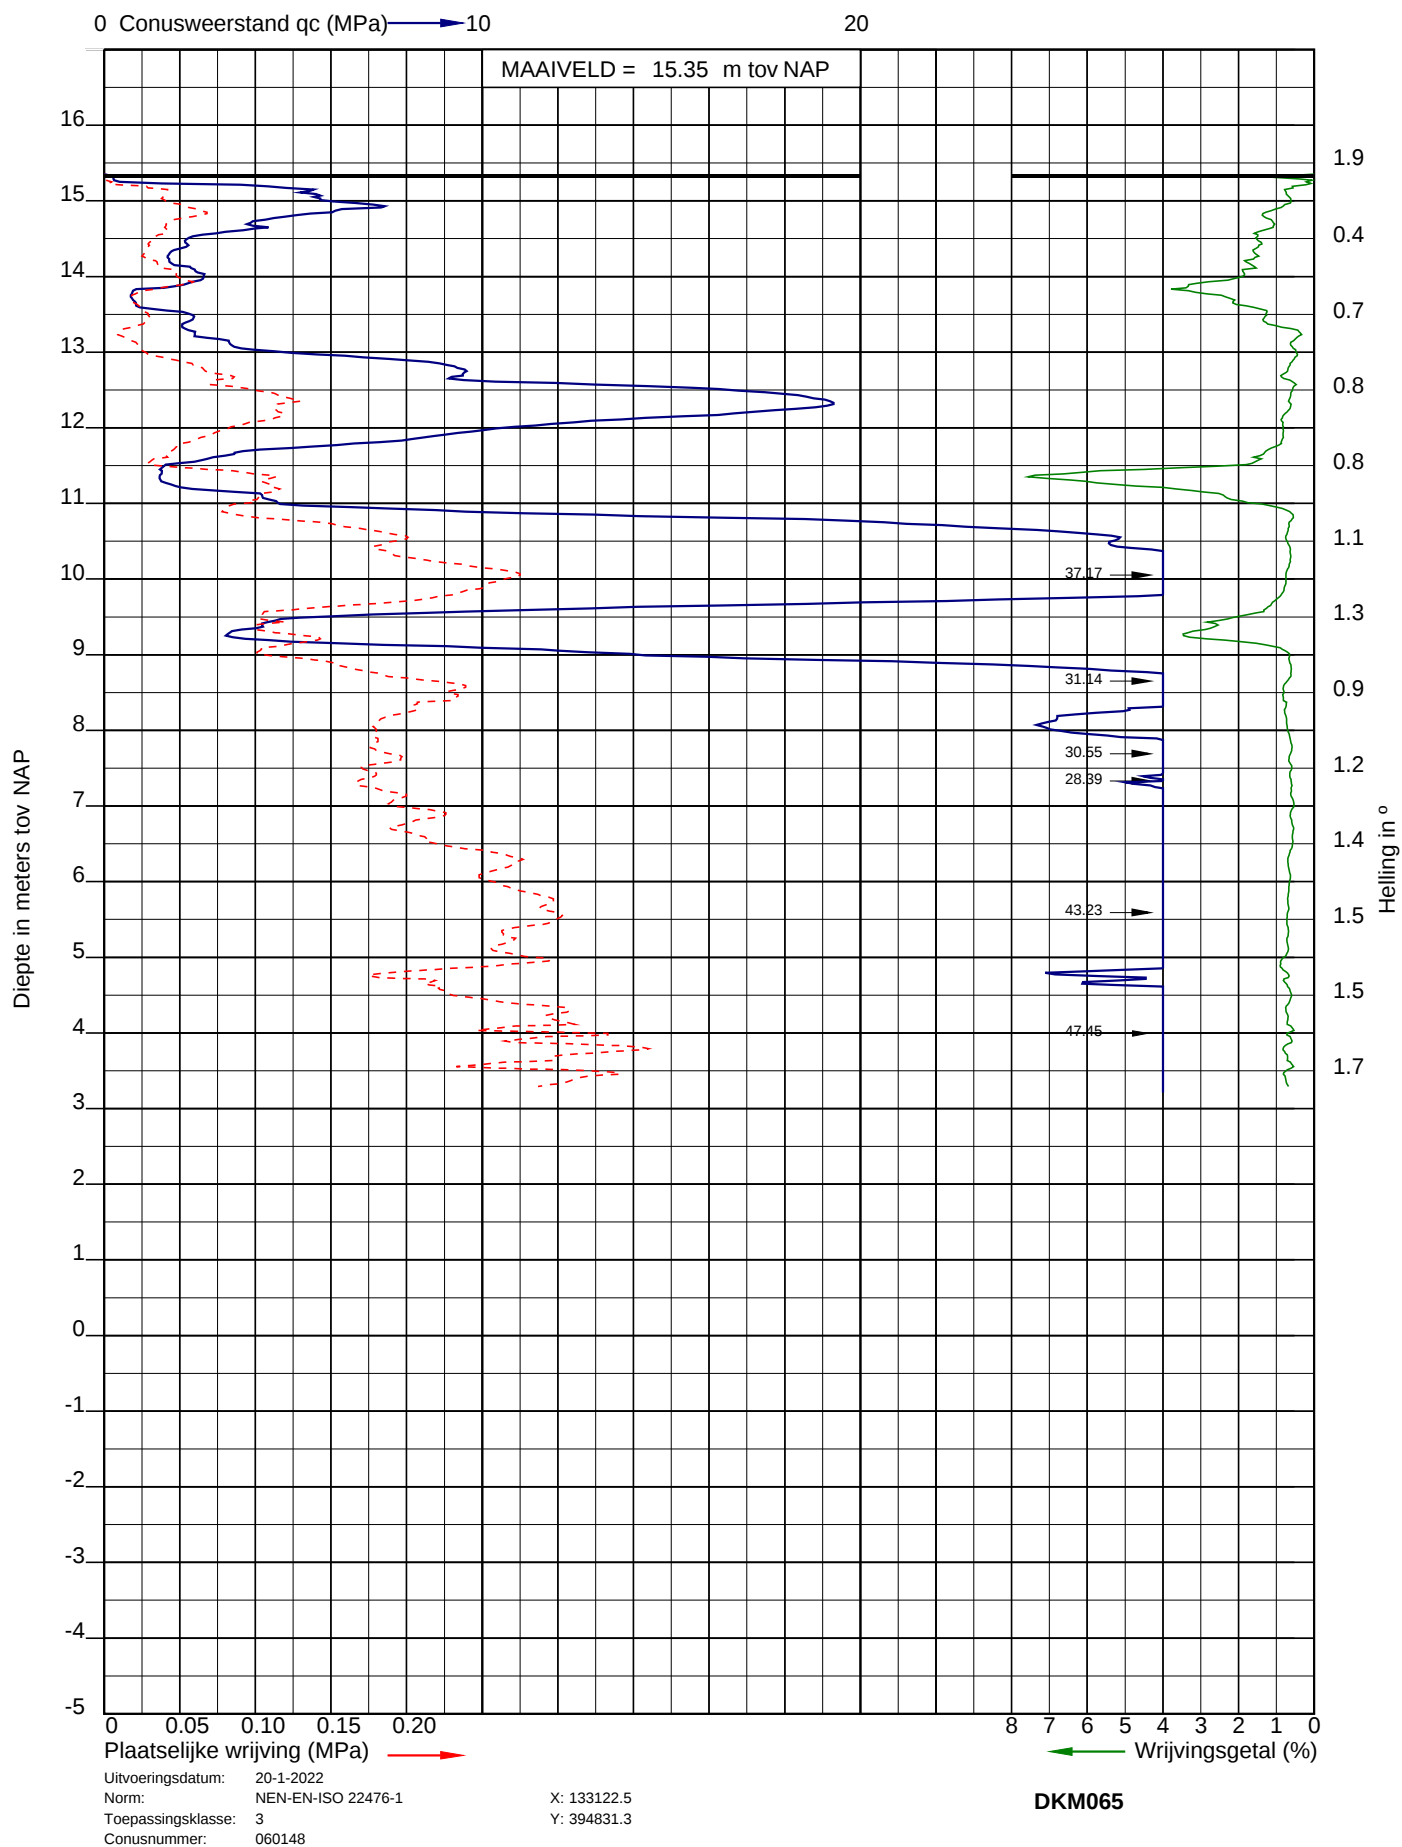




Project: Nieuwbouw woningen Willem II kazerne te Tilburg
Opdracht: 22ZP0029
Betreft: Sondeergrafiek

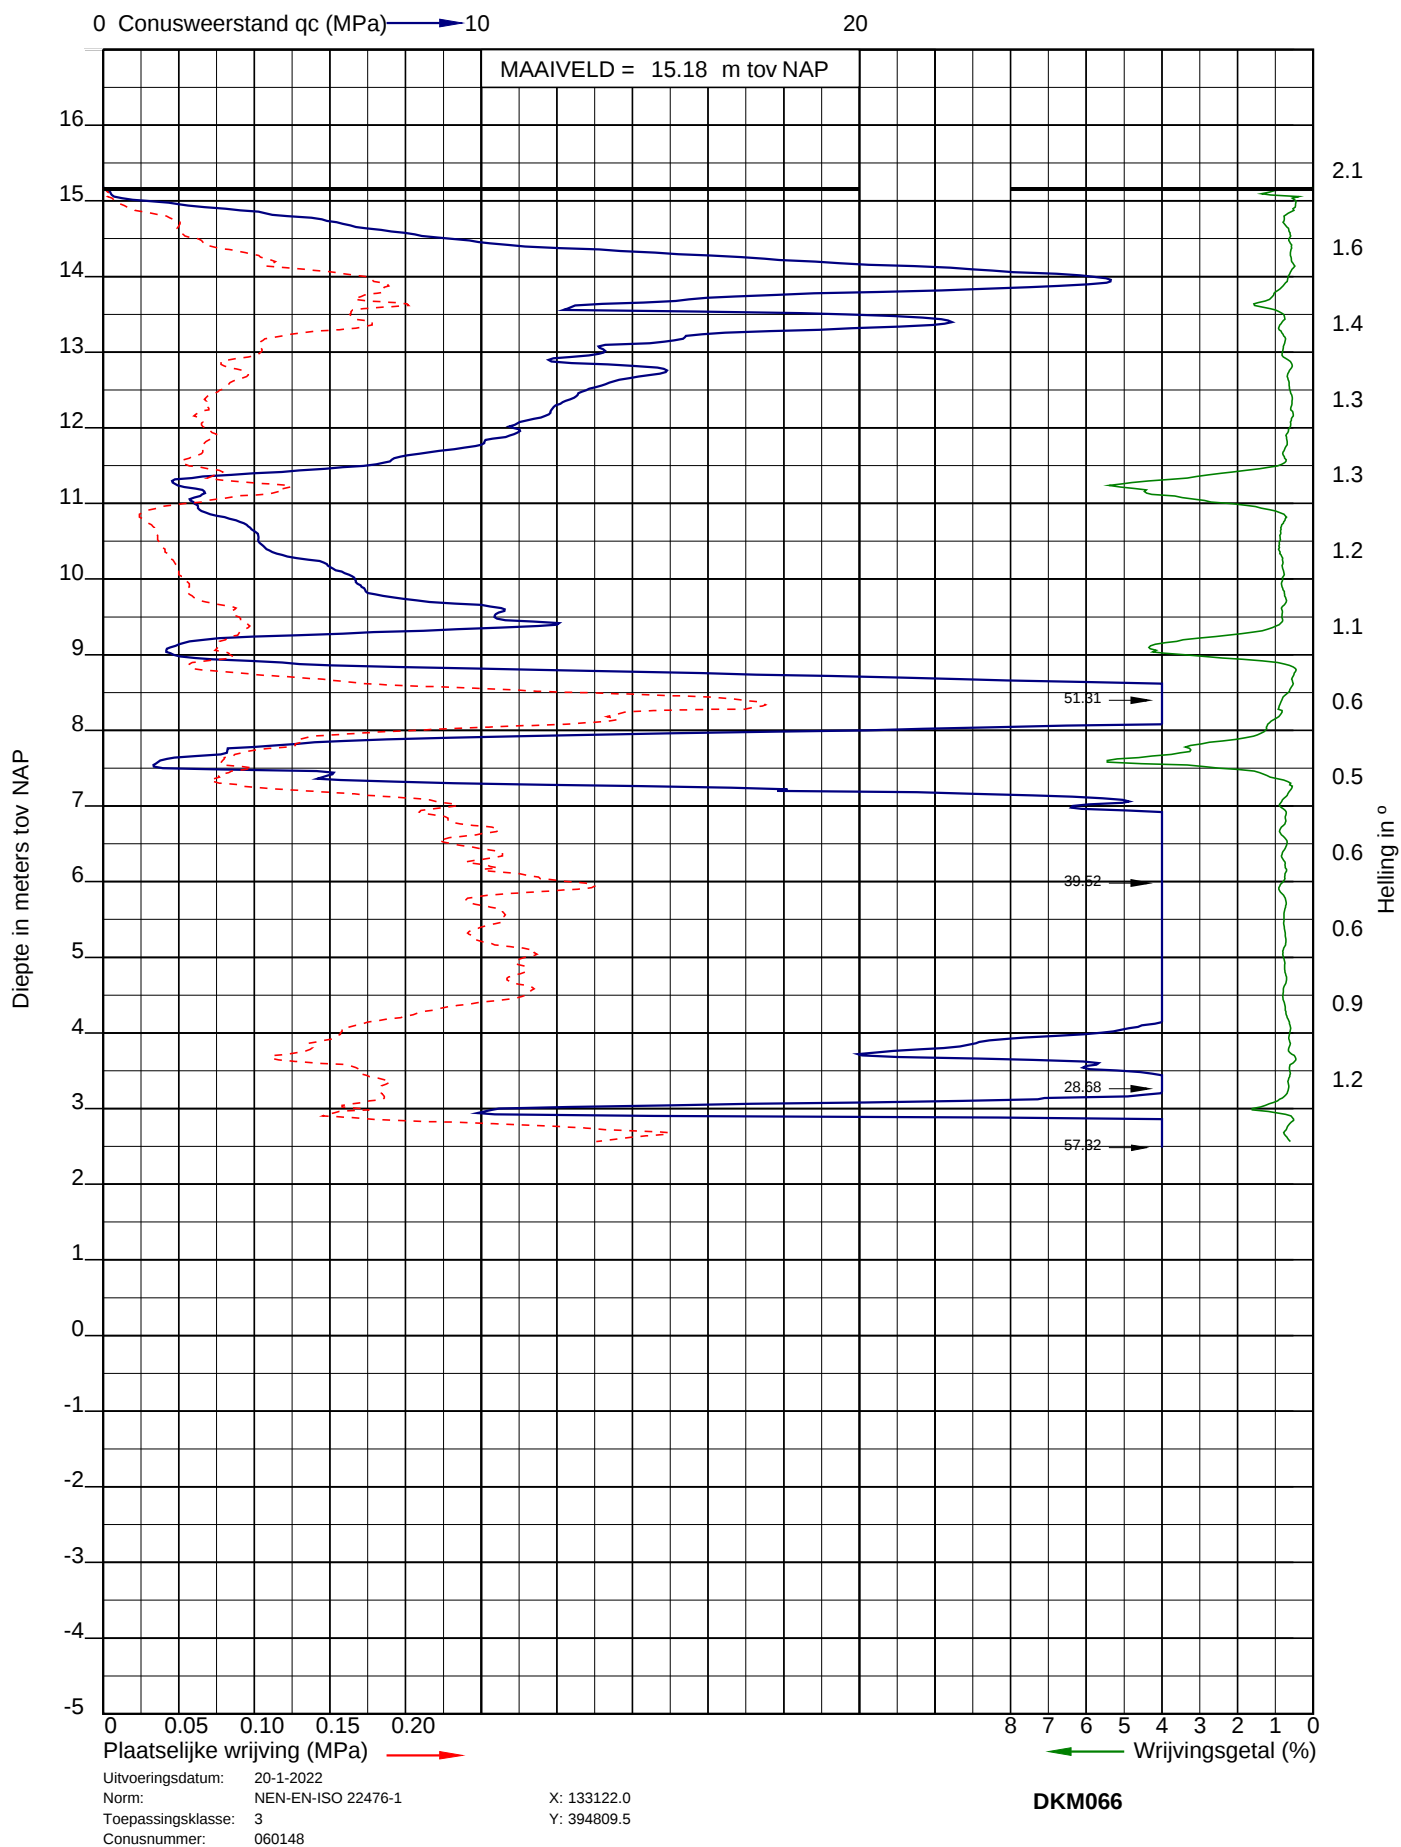




Project: Nieuwbouw woningen Willem II kazerne te Tilburg
 Opdracht: 22ZP0029
 Betreft: Sondeergrafiek

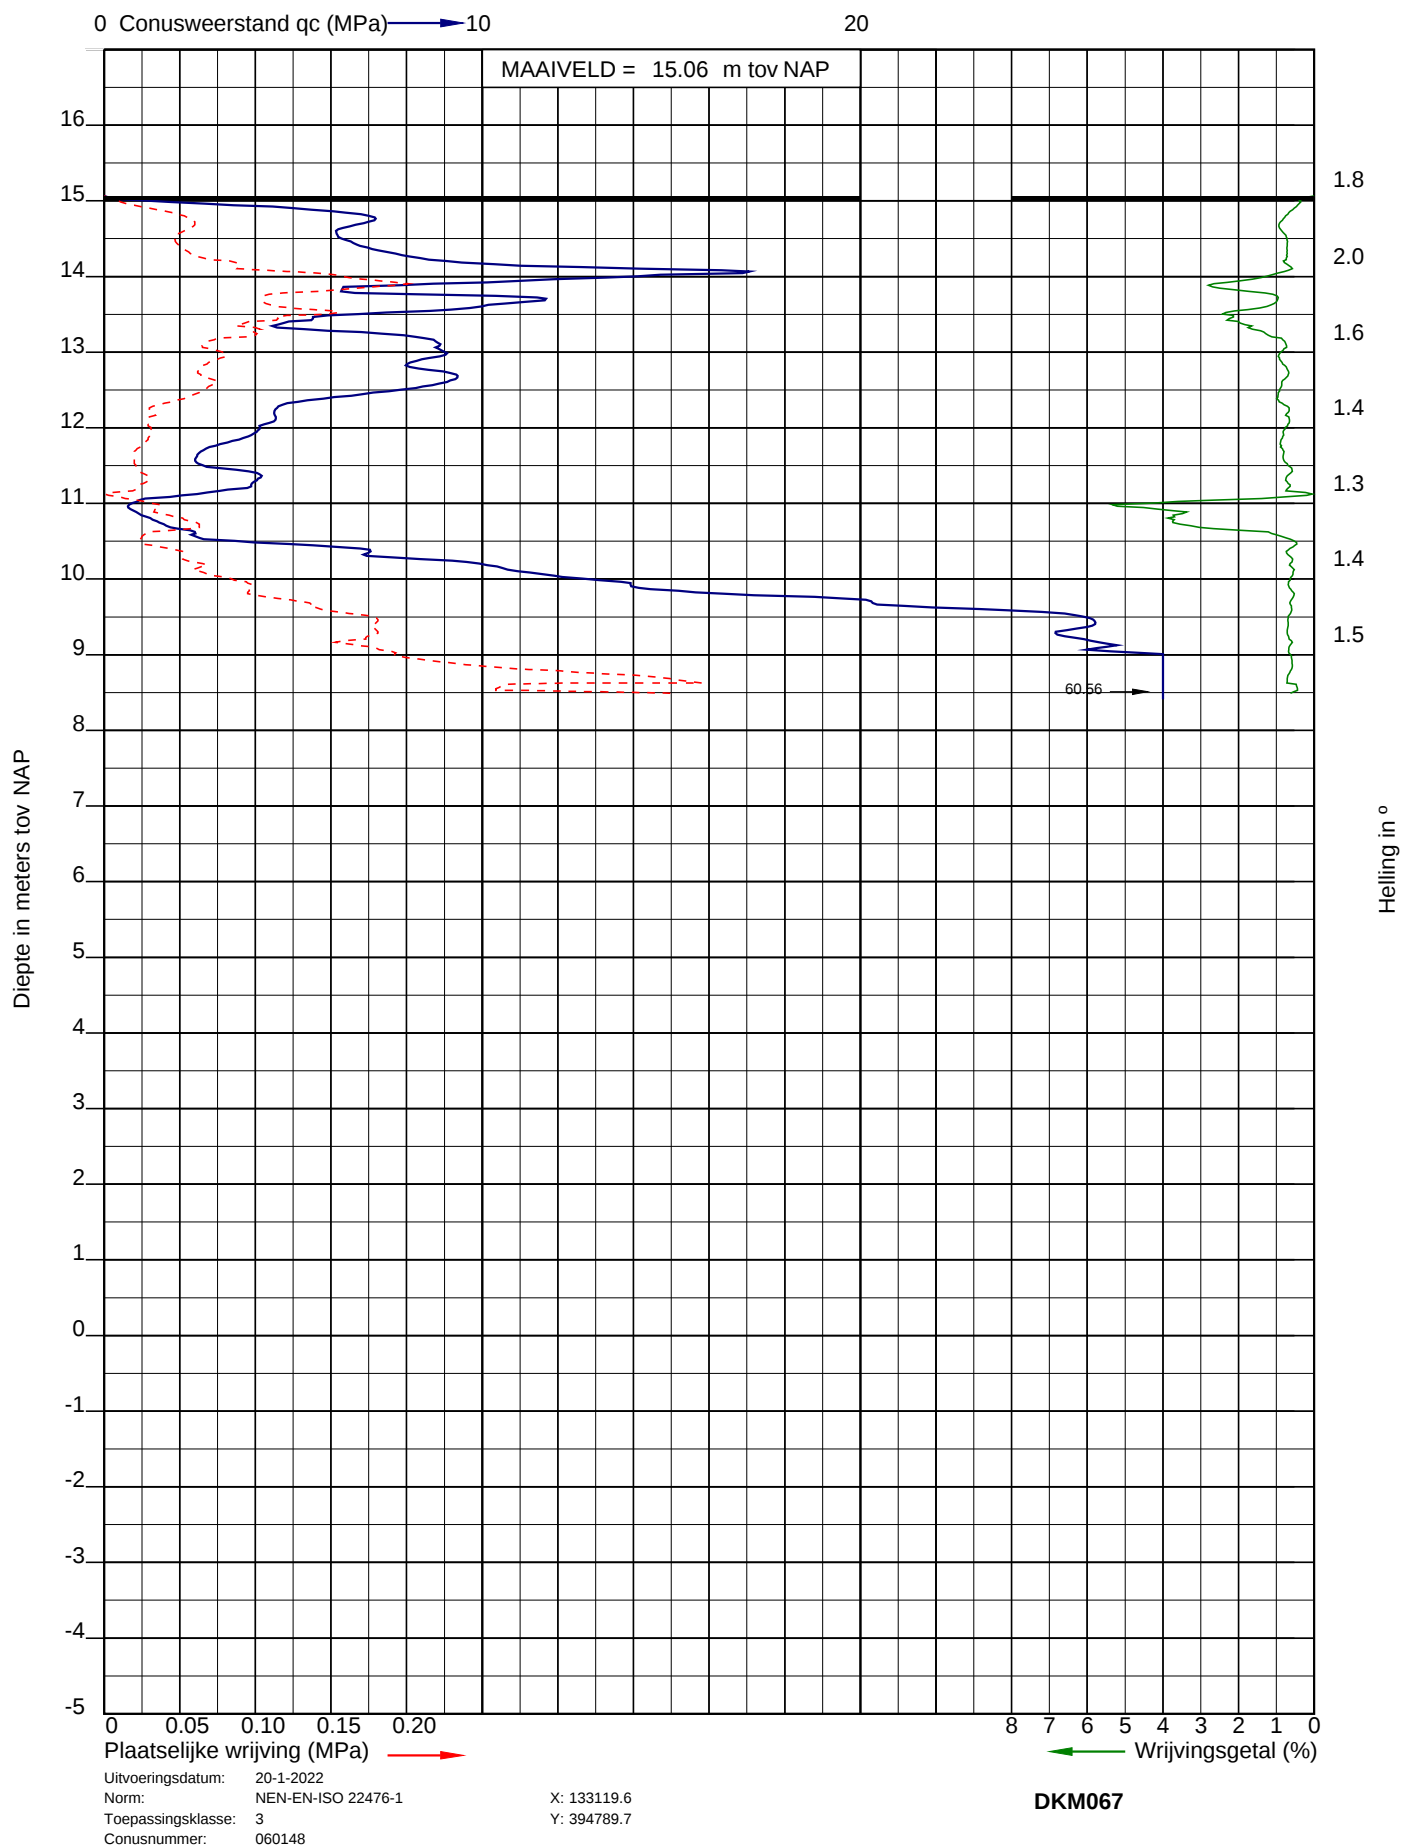




Project: Nieuwbouw woningen Willem II kazerne te Tilburg
 Opdracht: 22ZP0029
 Betreft: Sondeergrafiek

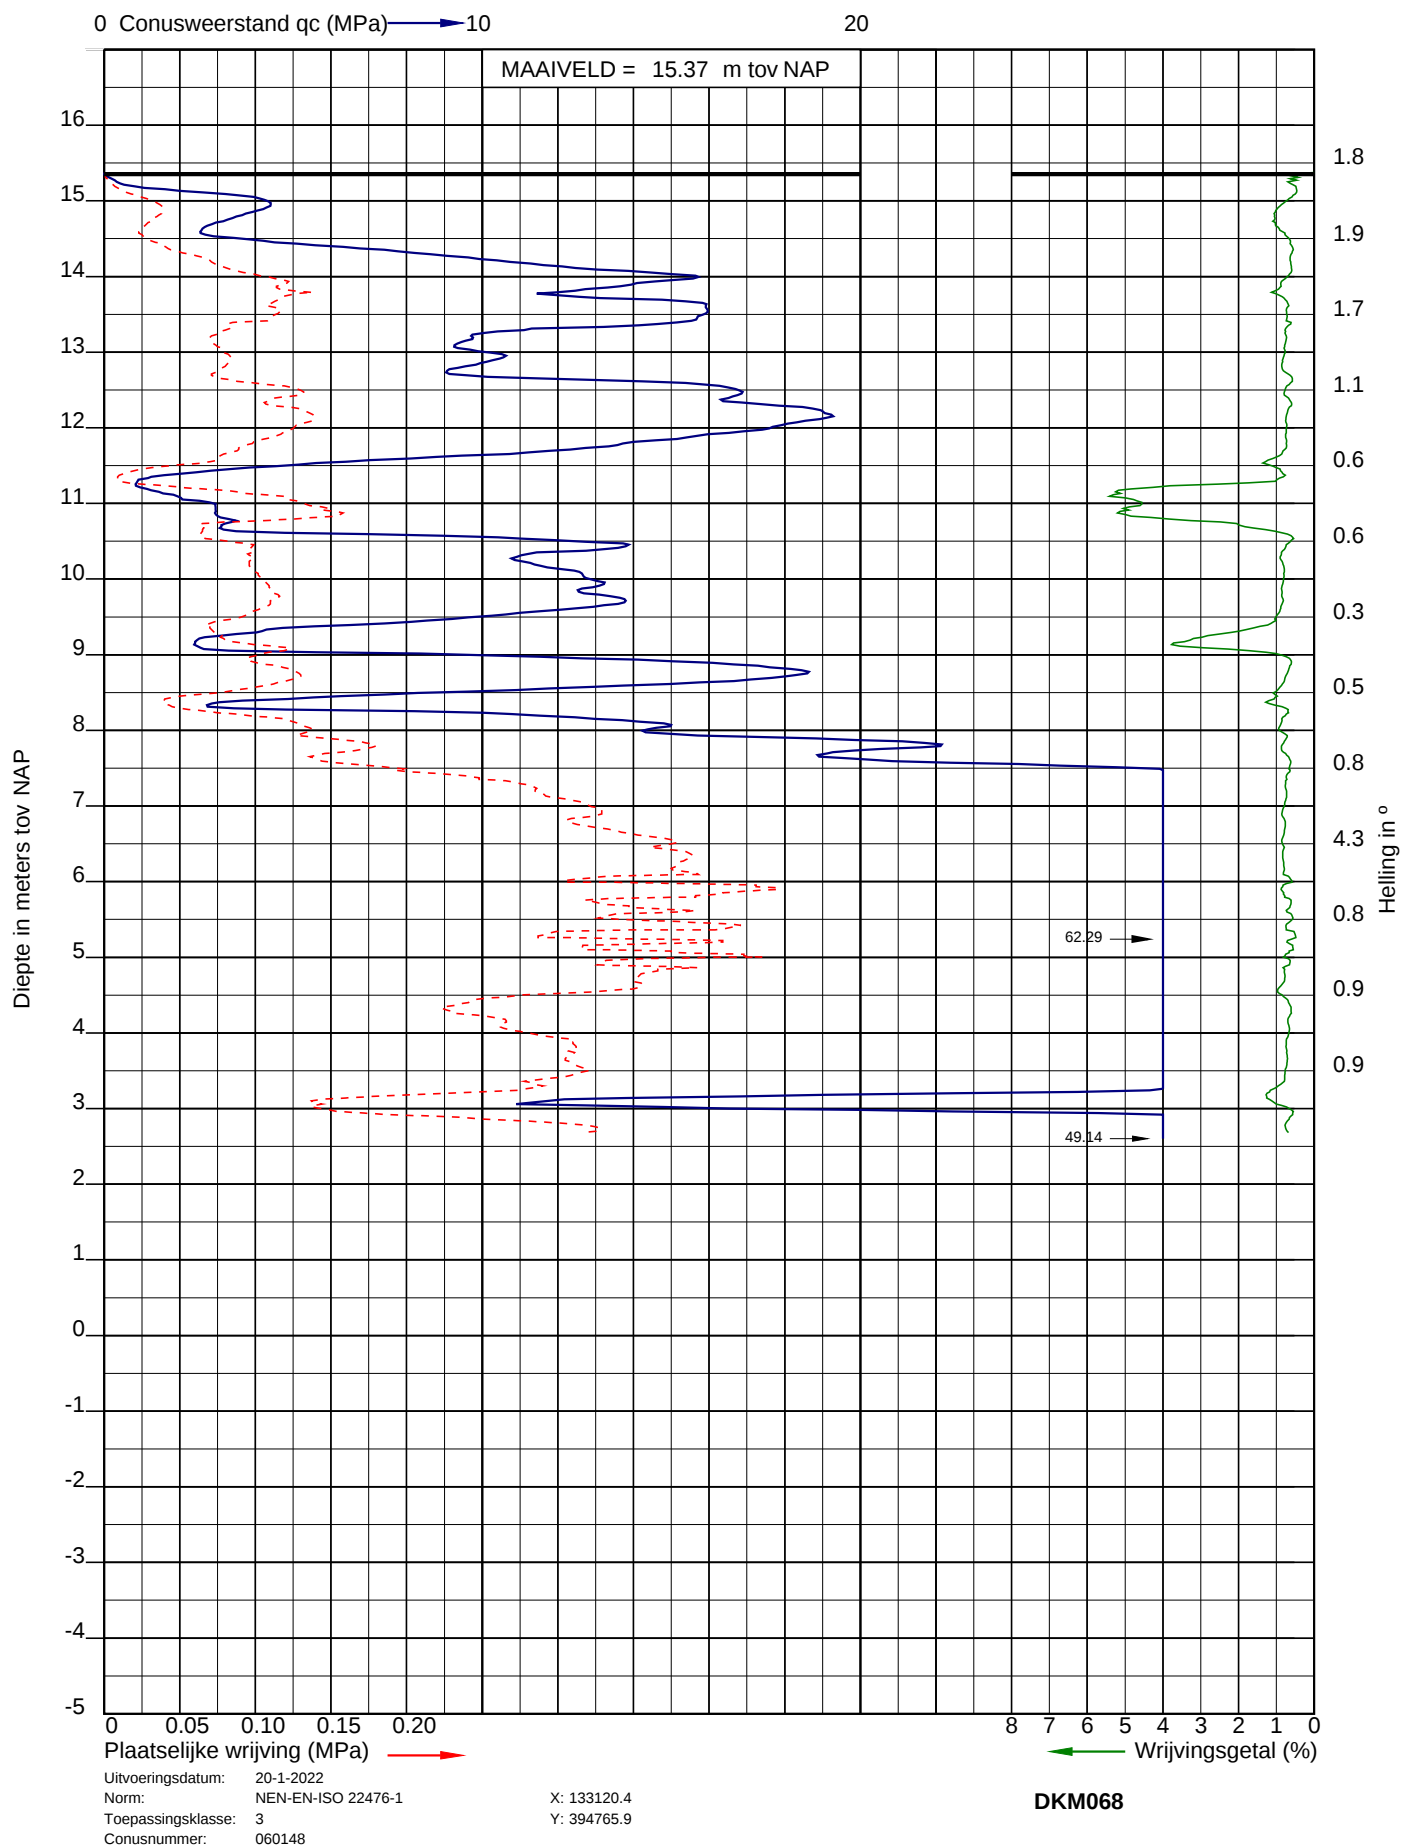




Project: Nieuwbouw woningen Willem II kazerne te Tilburg
 Opdracht: 22ZP0029
 Betreft: Sondeergrafiek

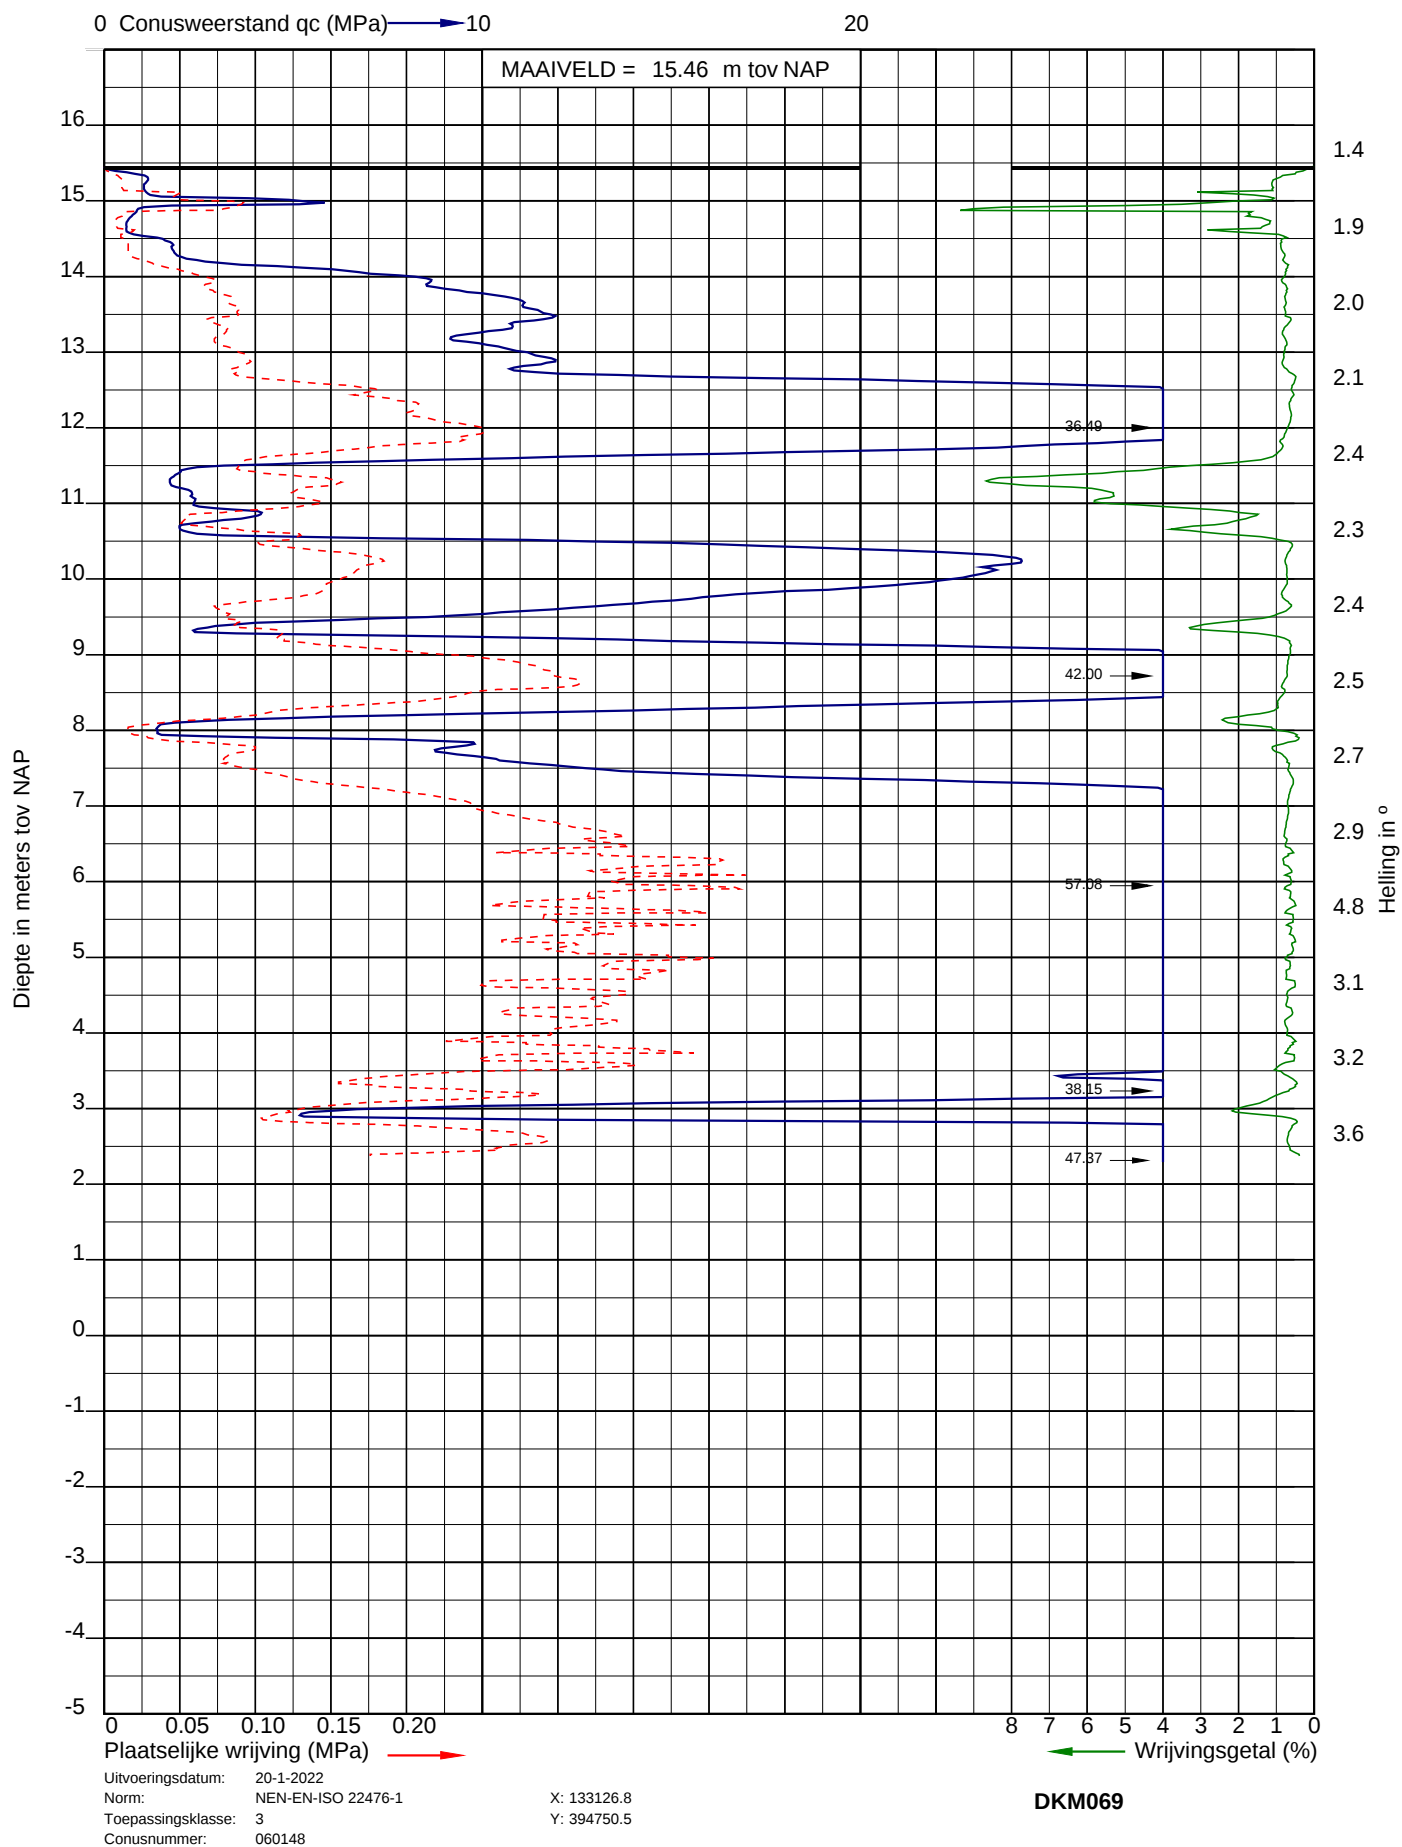




Project: Nieuwbouw woningen Willem II kazerne te Tilburg
 Opdracht: 22ZP0029
 Betreft: Sondeergrafiek

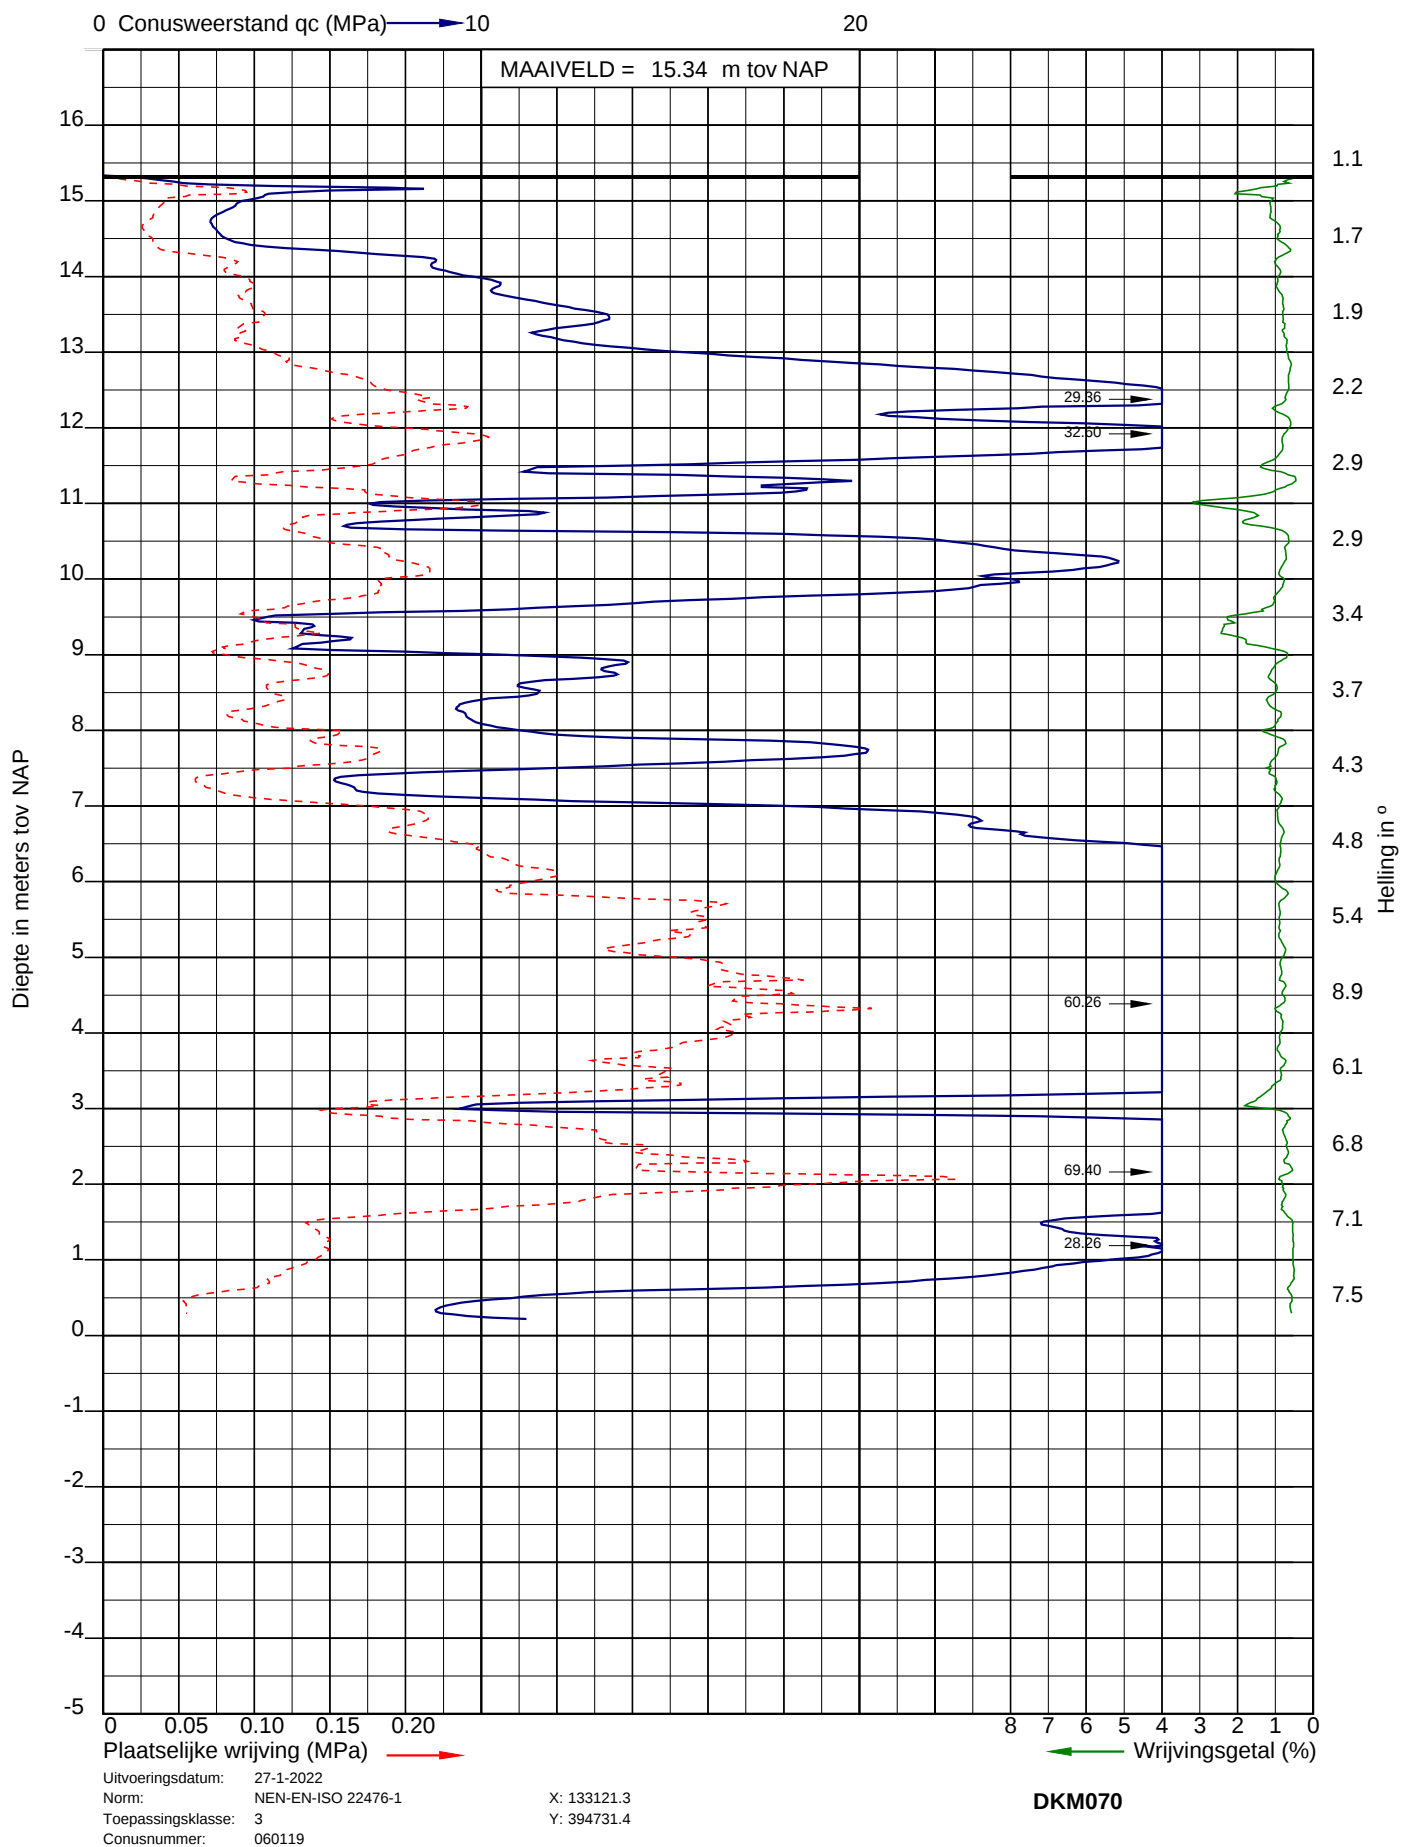




Project: Nieuwbouw woningen Willem II kazerne te Tilburg
 Opdracht: 22ZP0029
 Betreft: Sondeergrafiek

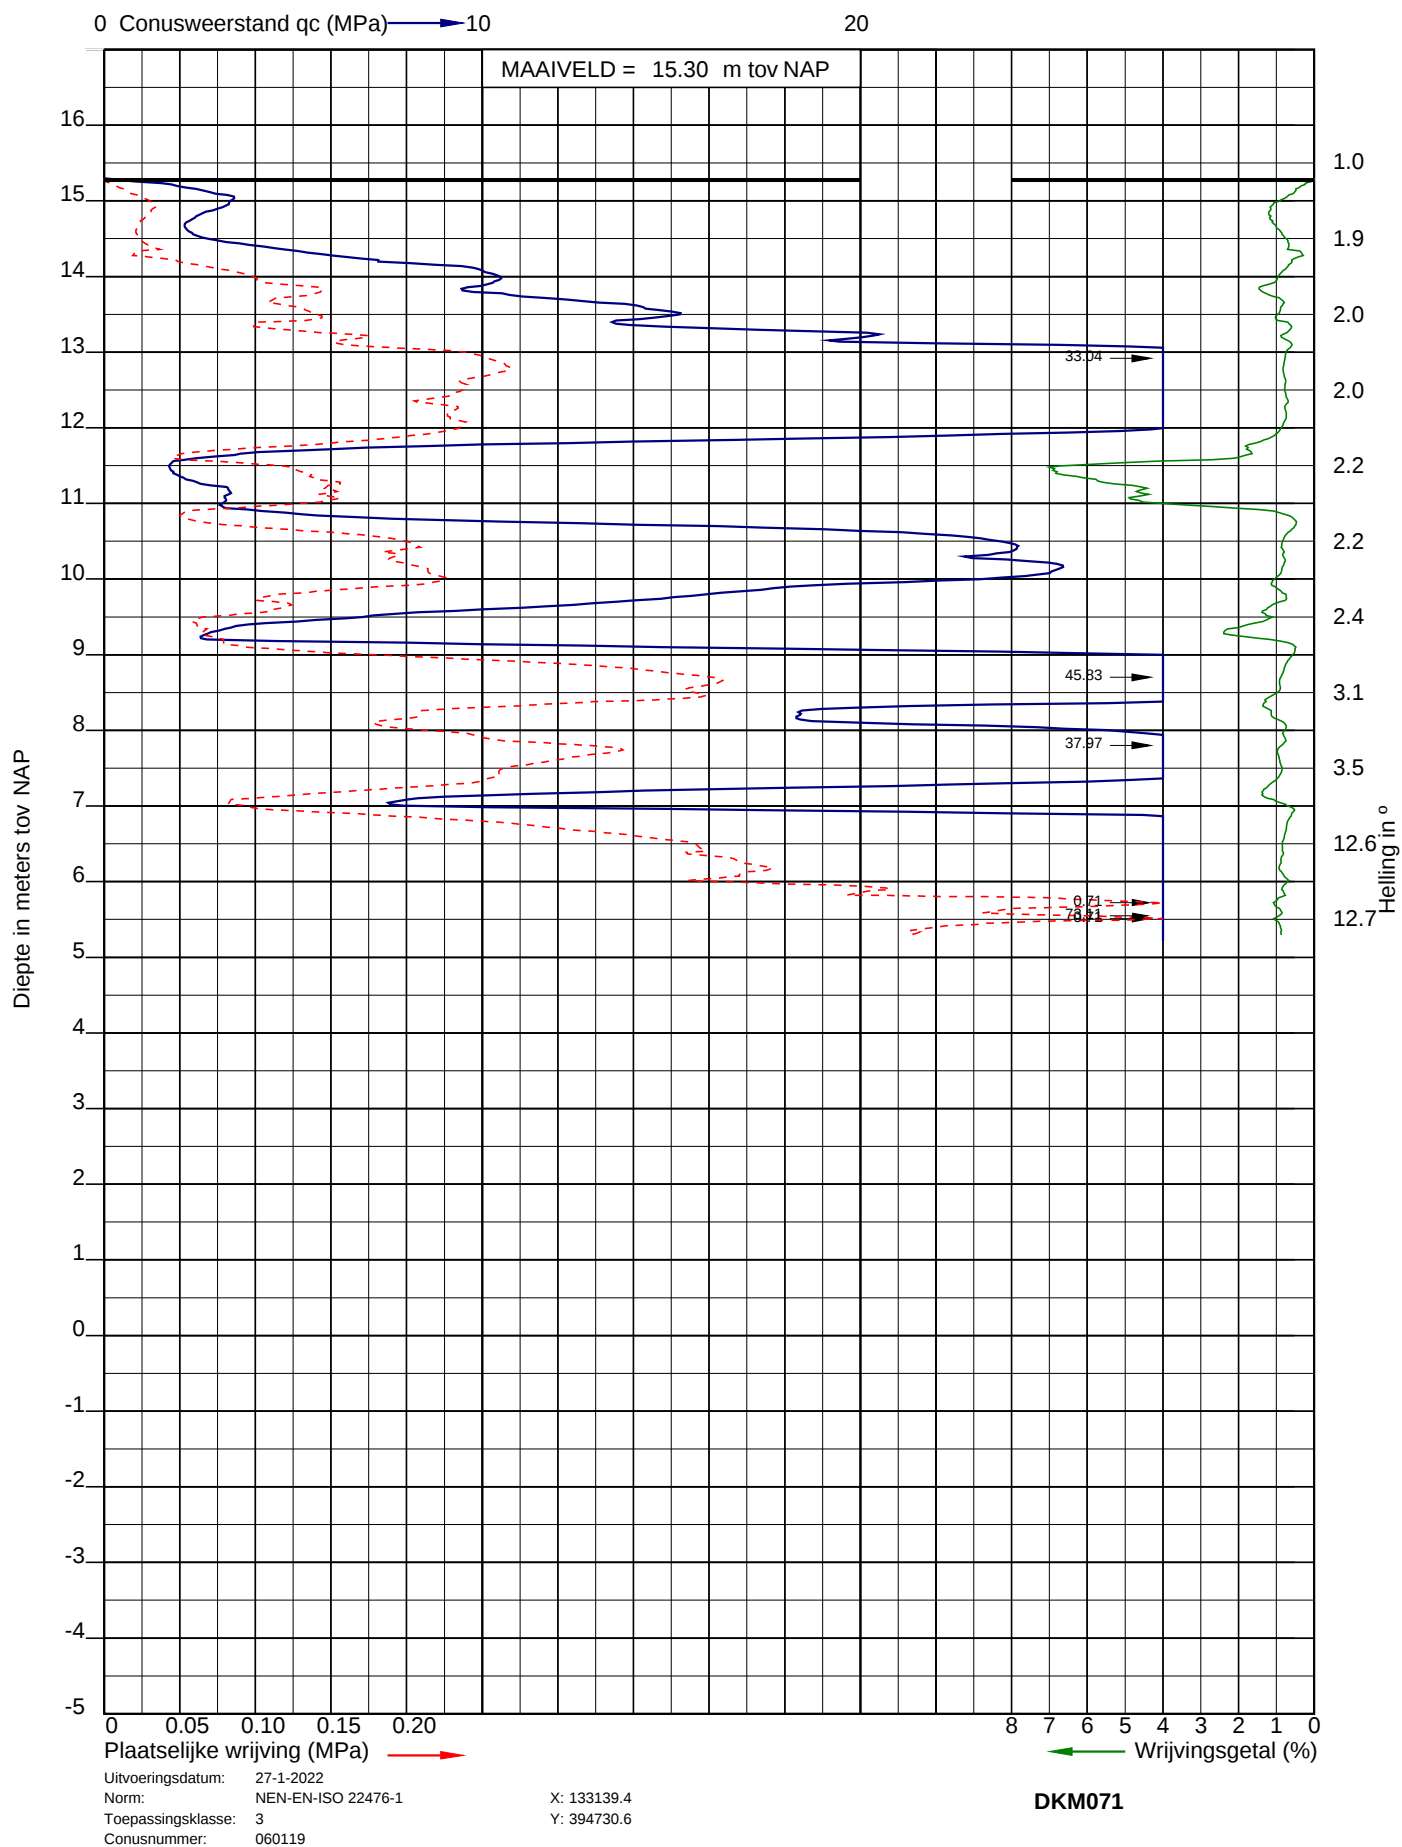




Project: Nieuwbouw woningen Willem II kazerne te Tilburg
 Opdracht: 22ZP0029
 Betreft: Sondeergrafiek

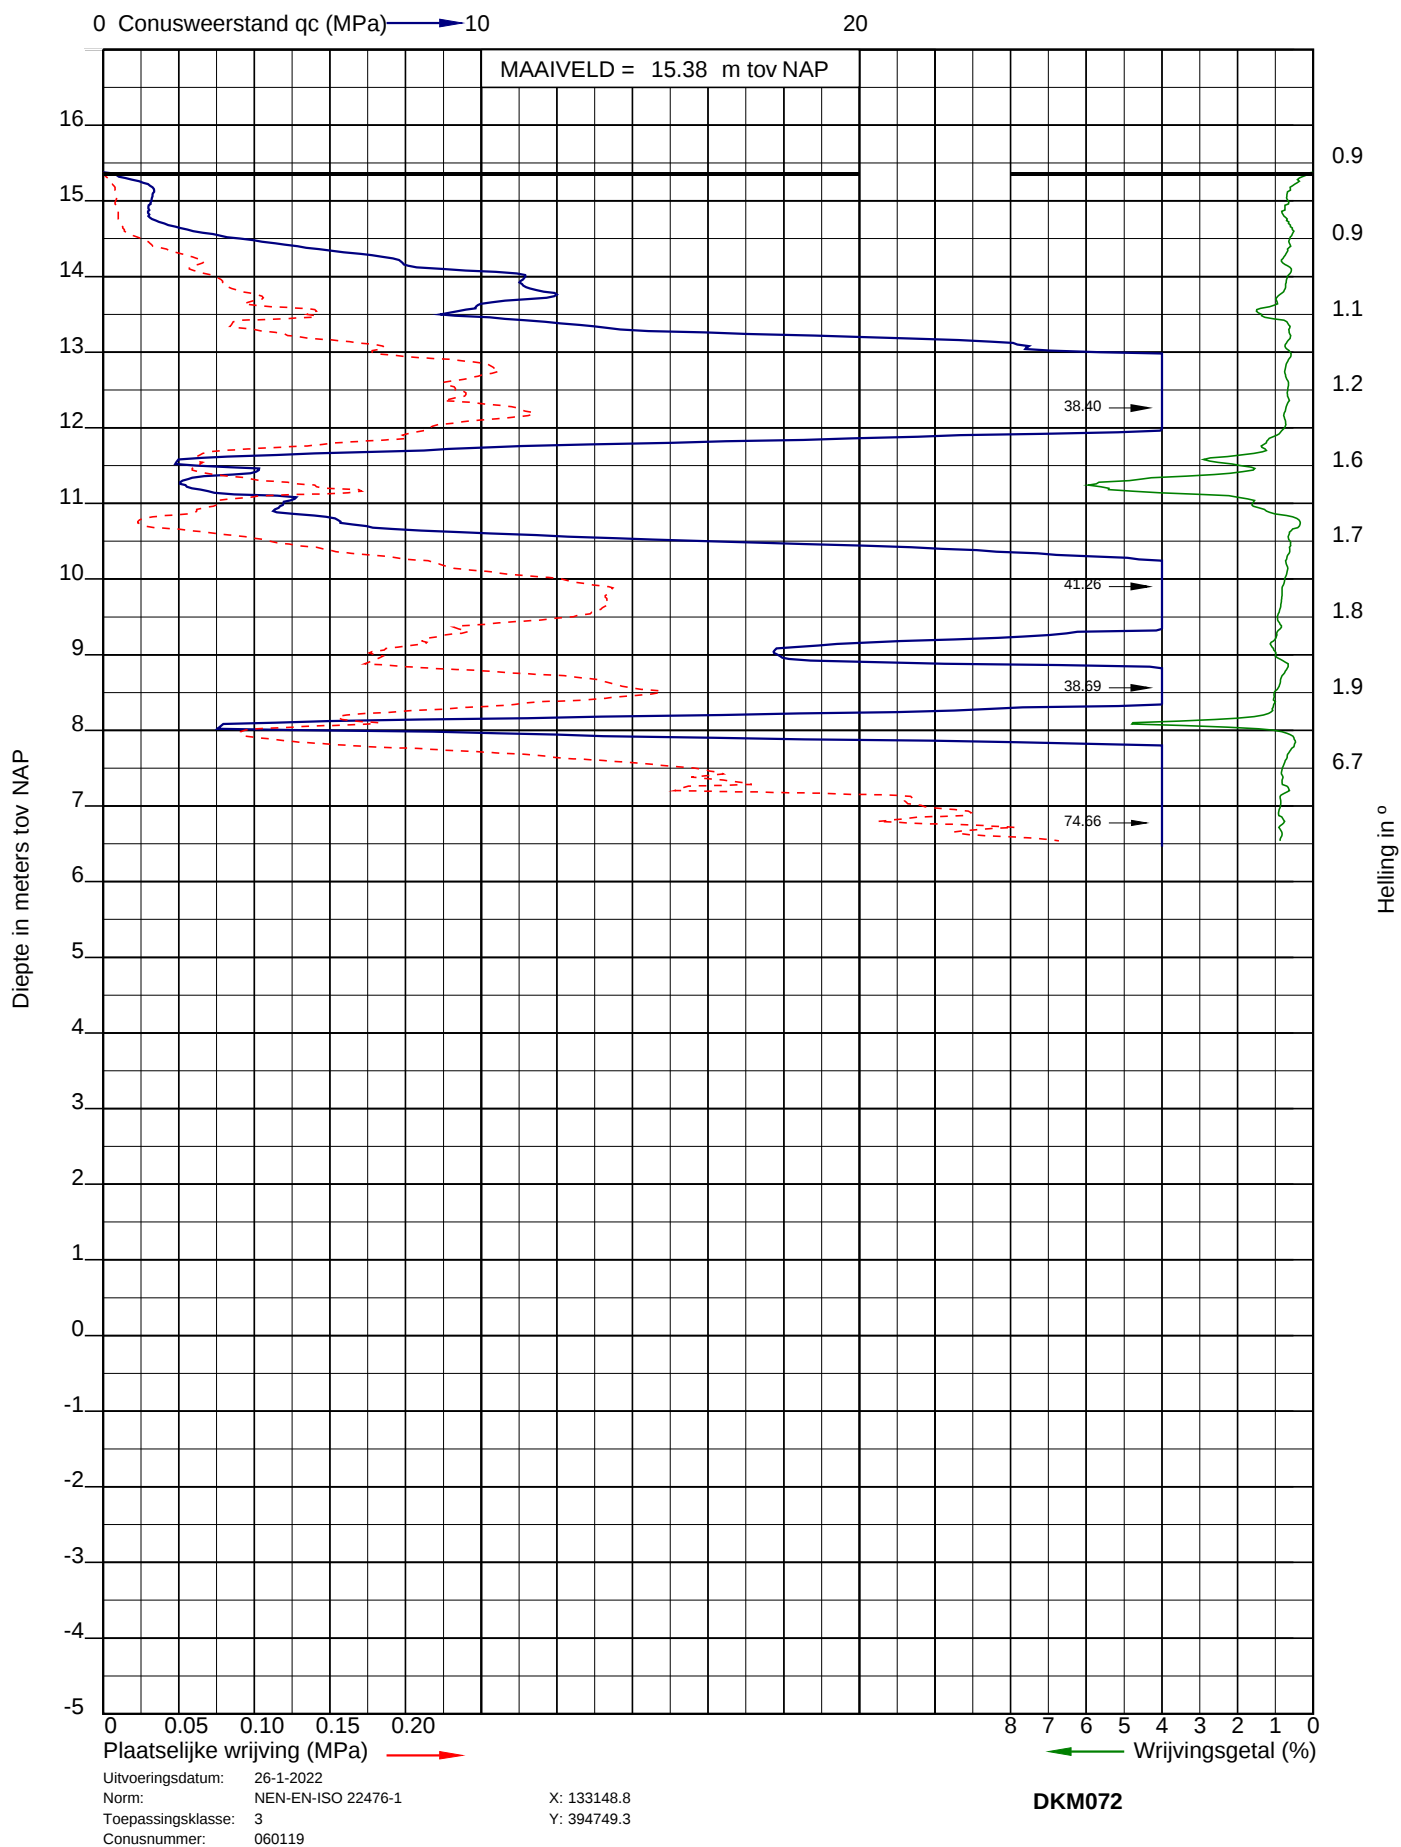




Project: Nieuwbouw woningen Willem II kazerne te Tilburg
Opdracht: 22ZP0029
Betreft: Sondeergrafiek

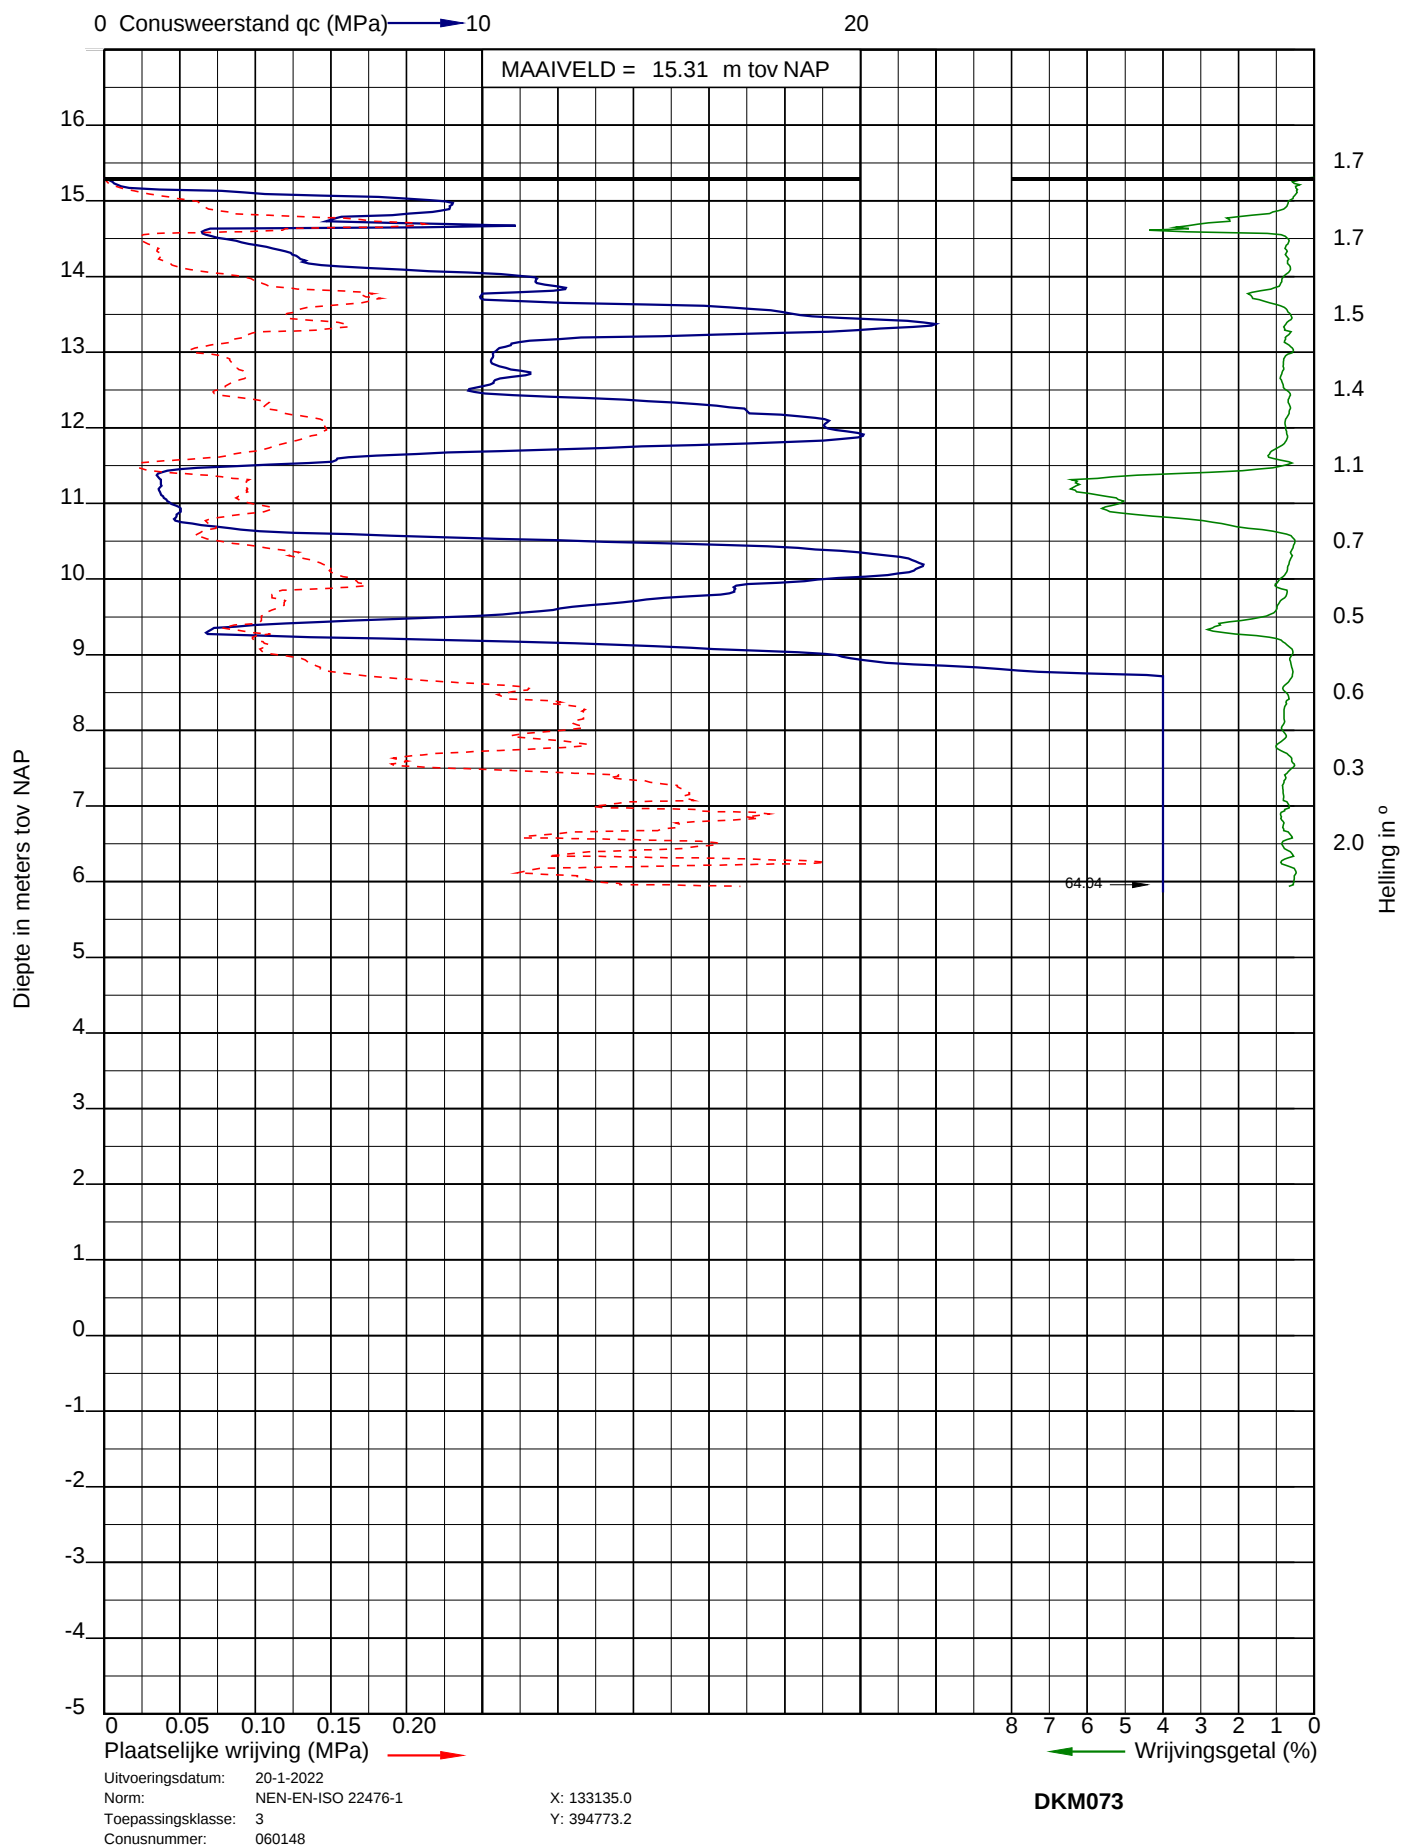




Project: Nieuwbouw woningen Willem II kazerne te Tilburg
 Opdracht: 22ZP0029
 Betreft: Sondeergrafiek

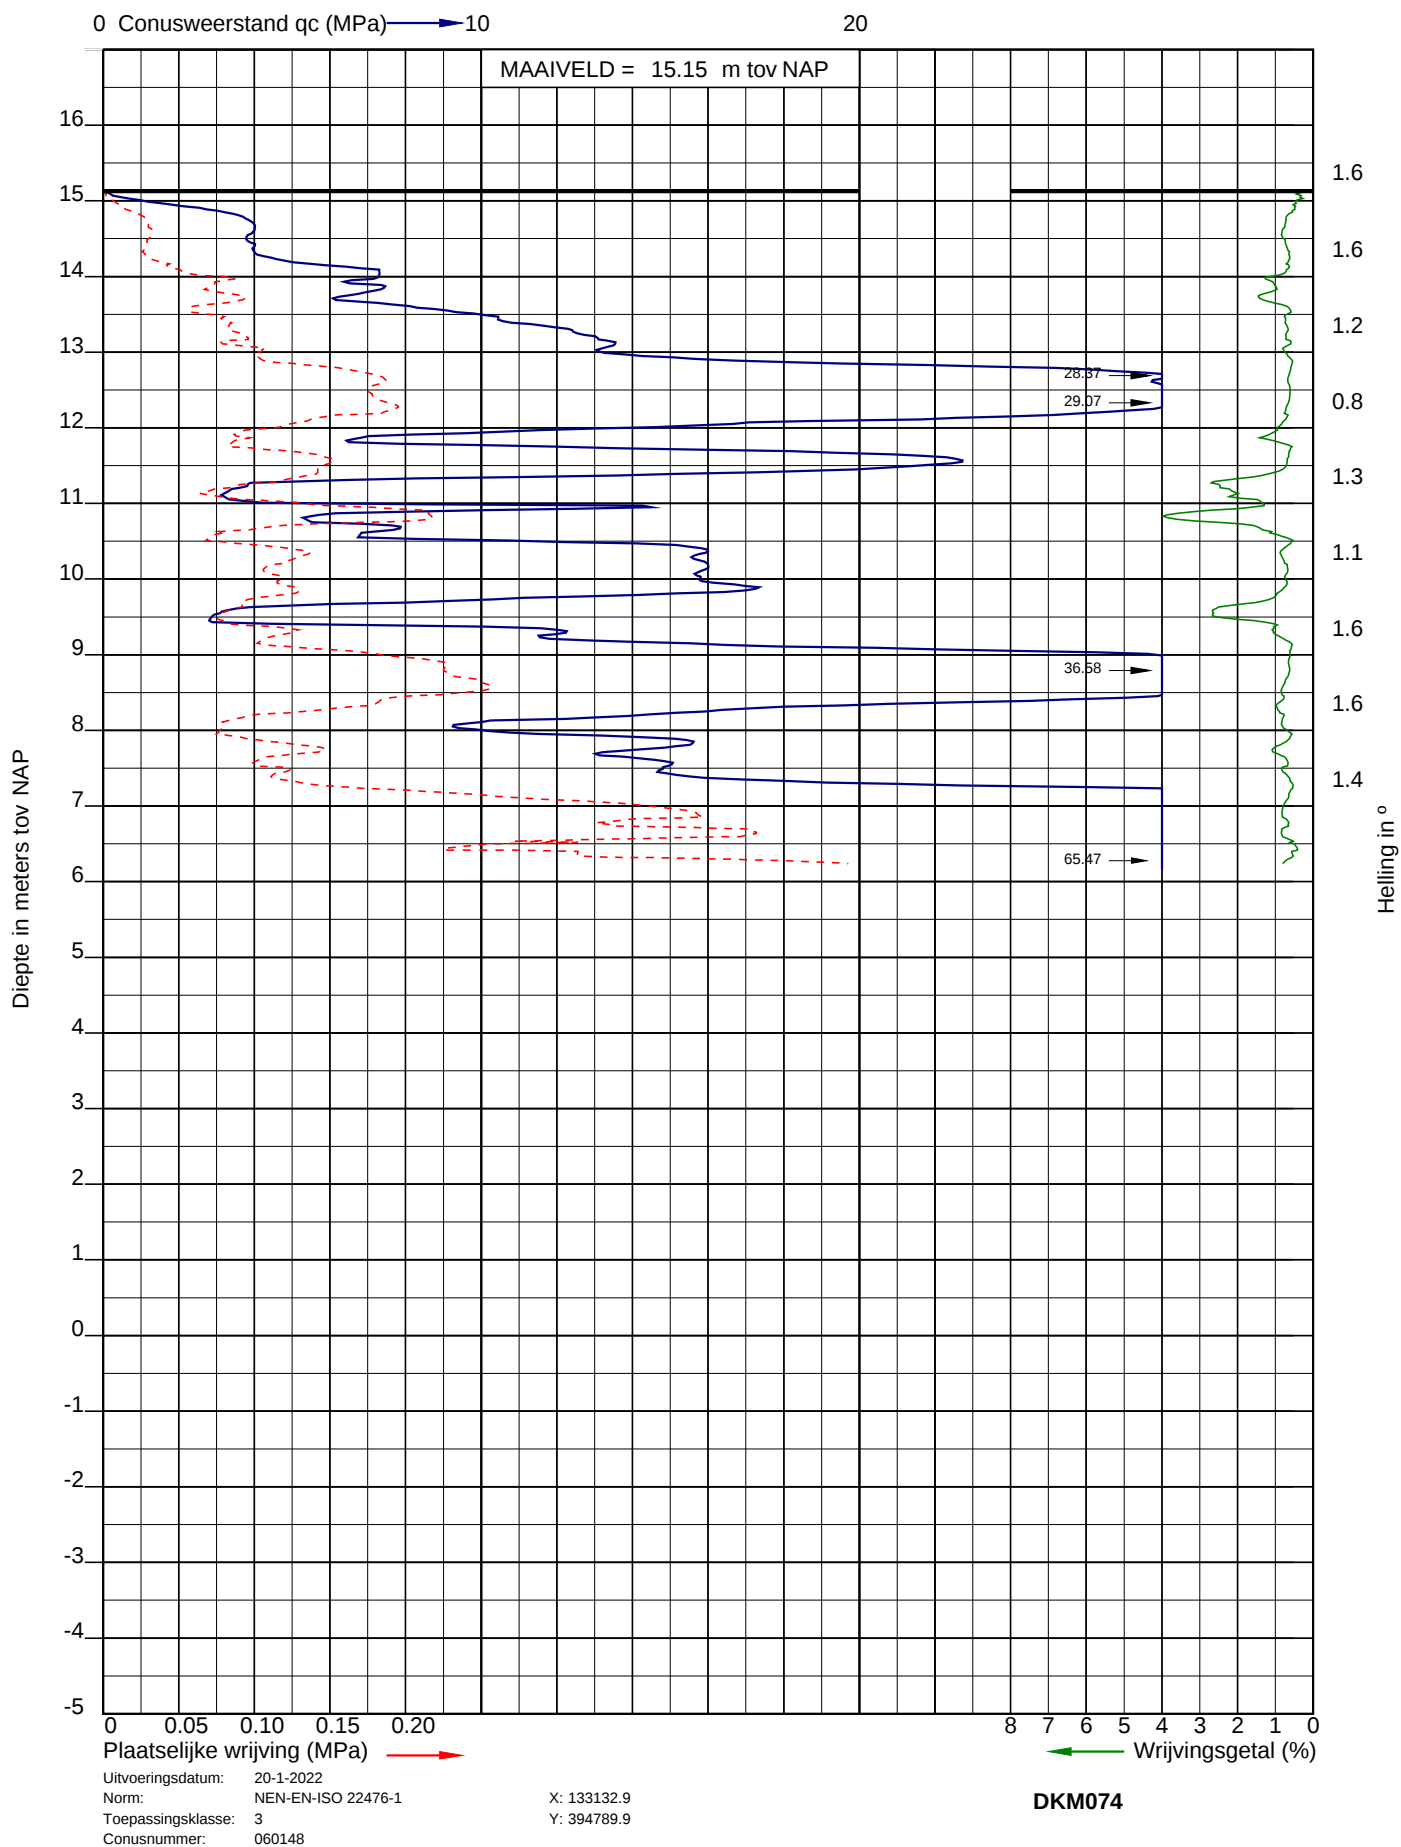




Project: Nieuwbouw woningen Willem II kazerne te Tilburg
 Opdracht: 22ZP0029
 Betreft: Sondeergrafiek

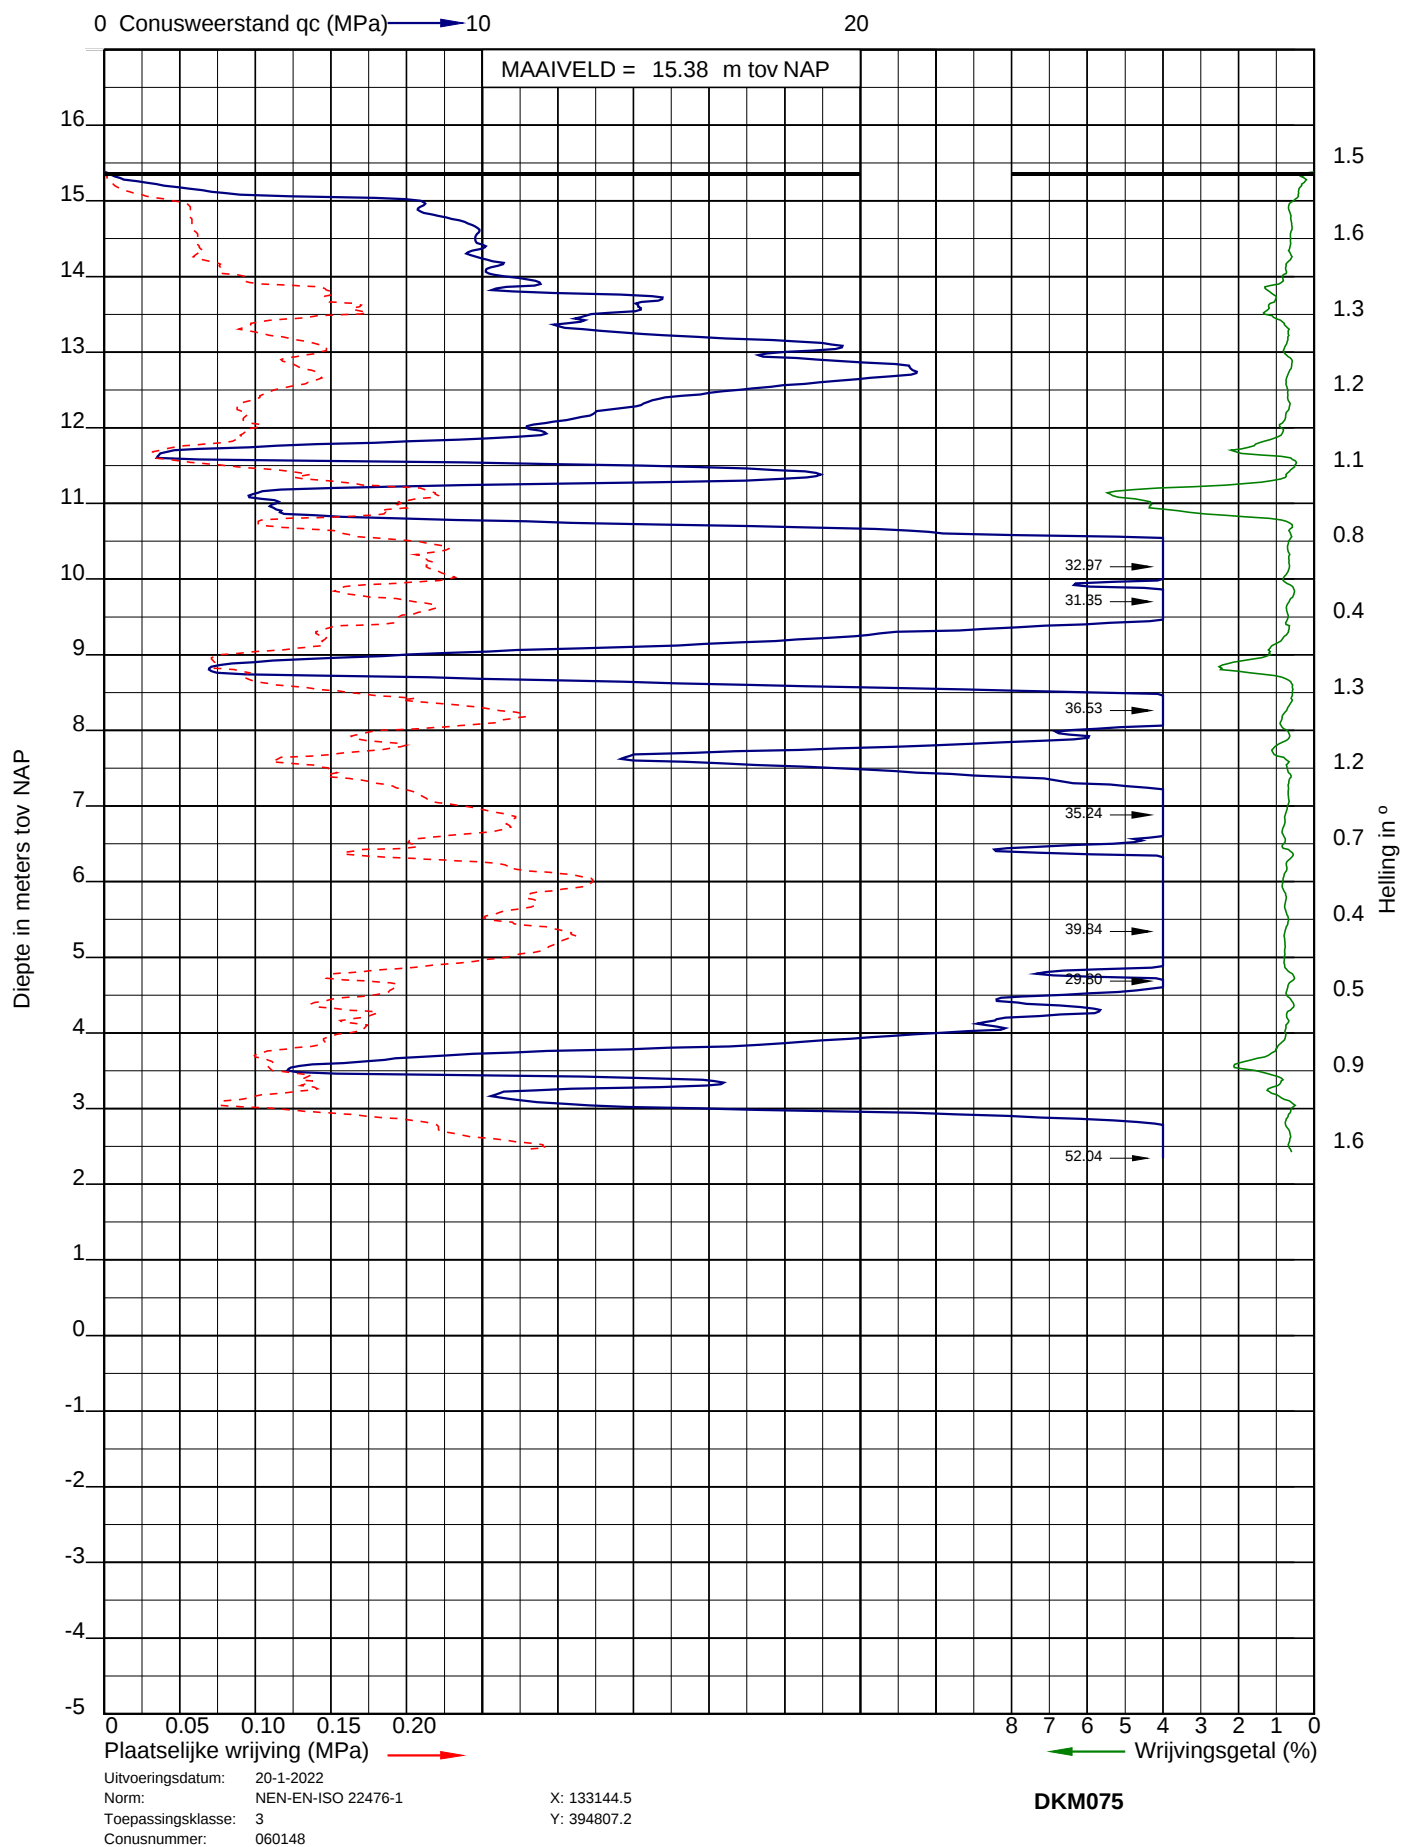




Project: Nieuwbouw woningen Willem II kazerne te Tilburg
 Opdracht: 22ZP0029
 Betreft: Sondeergrafiek

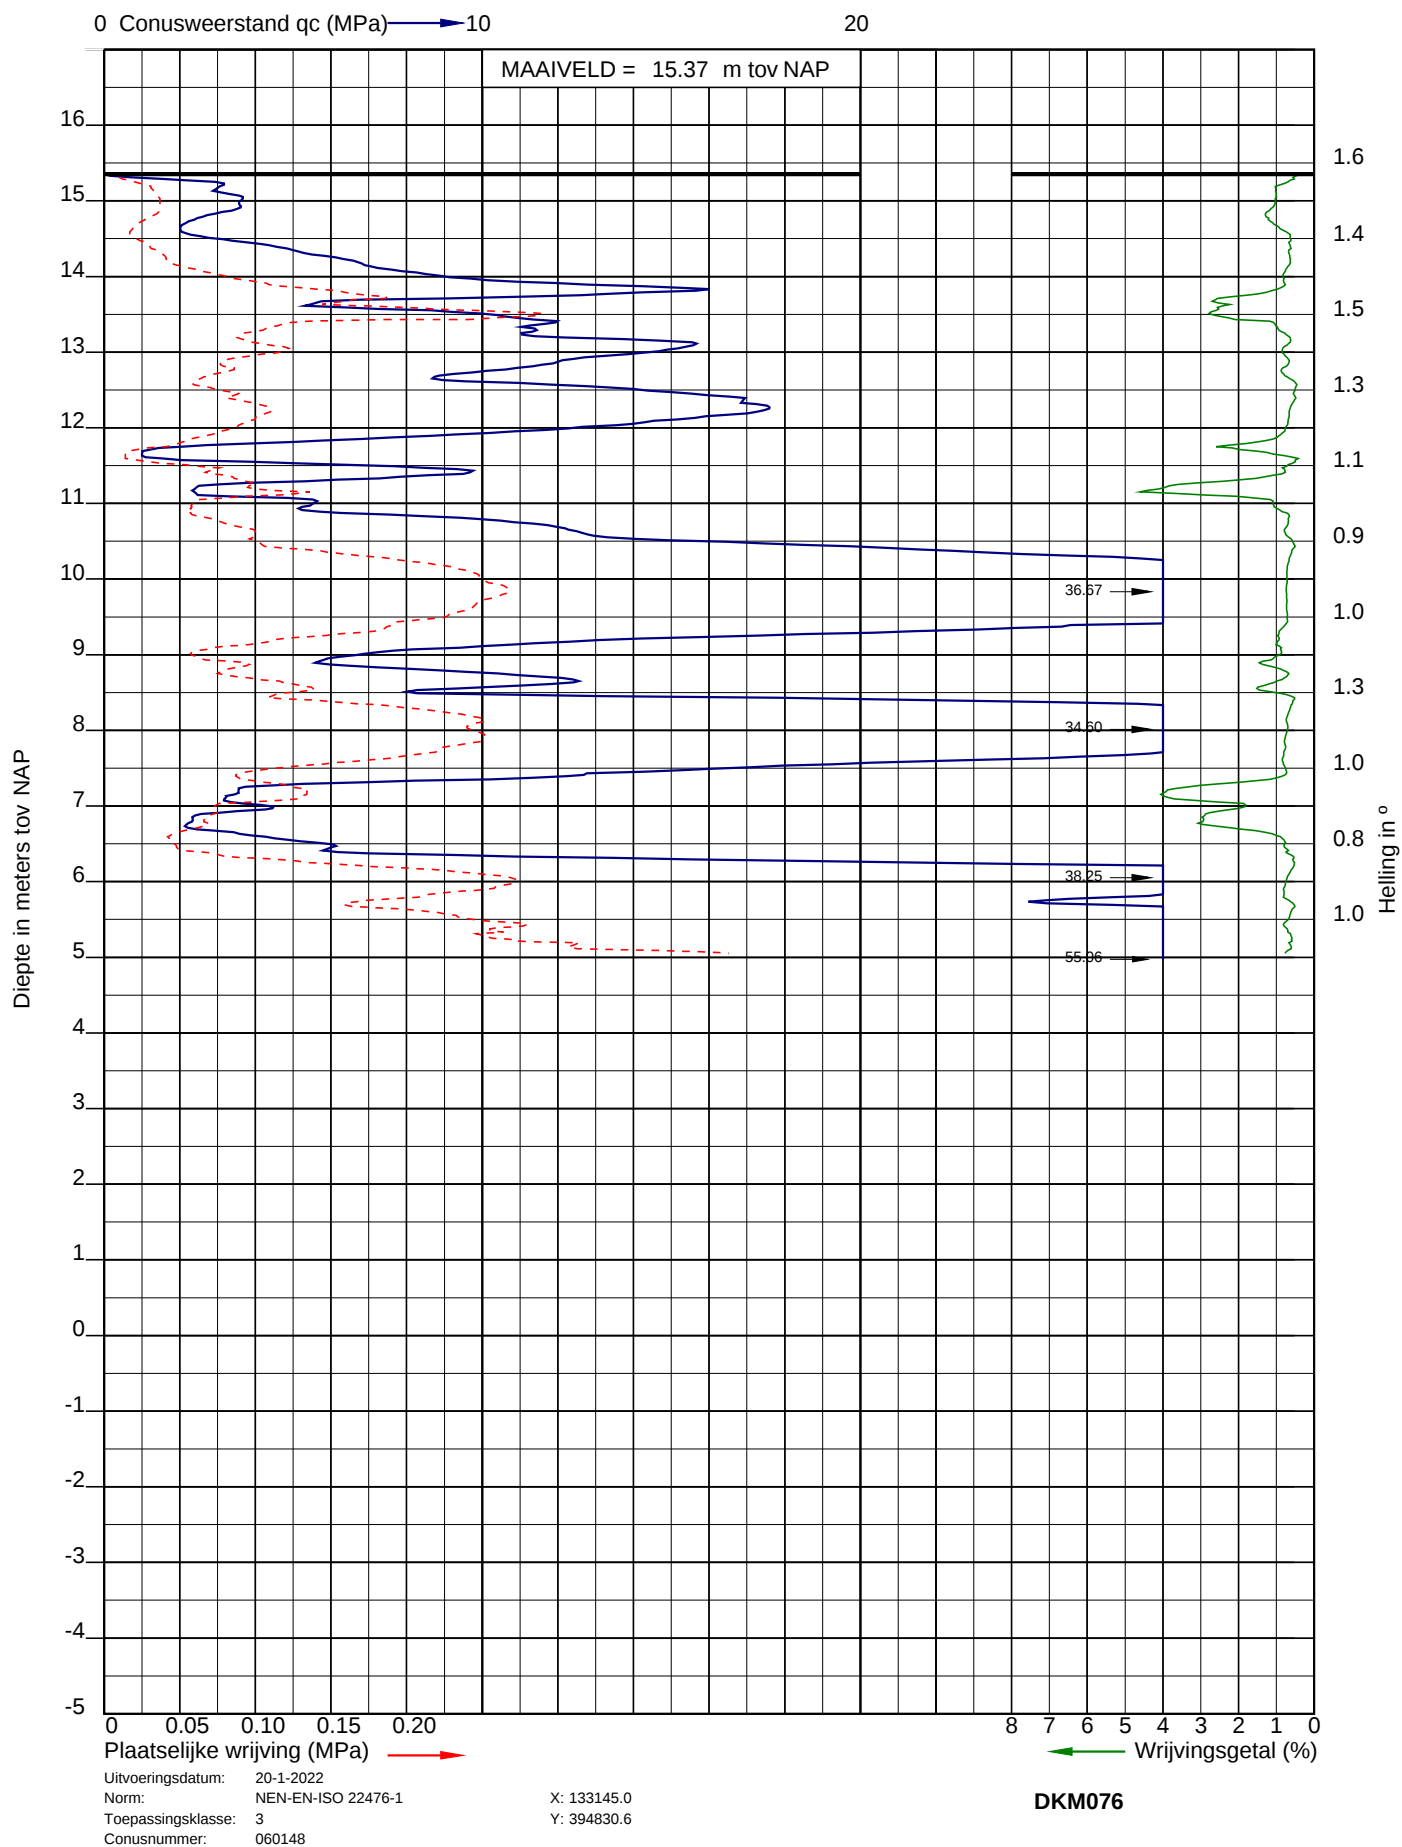




Project: Nieuwbouw woningen Willem II kazerne te Tilburg
 Opdracht: 22ZP0029
 Betreft: Sondeergrafiek

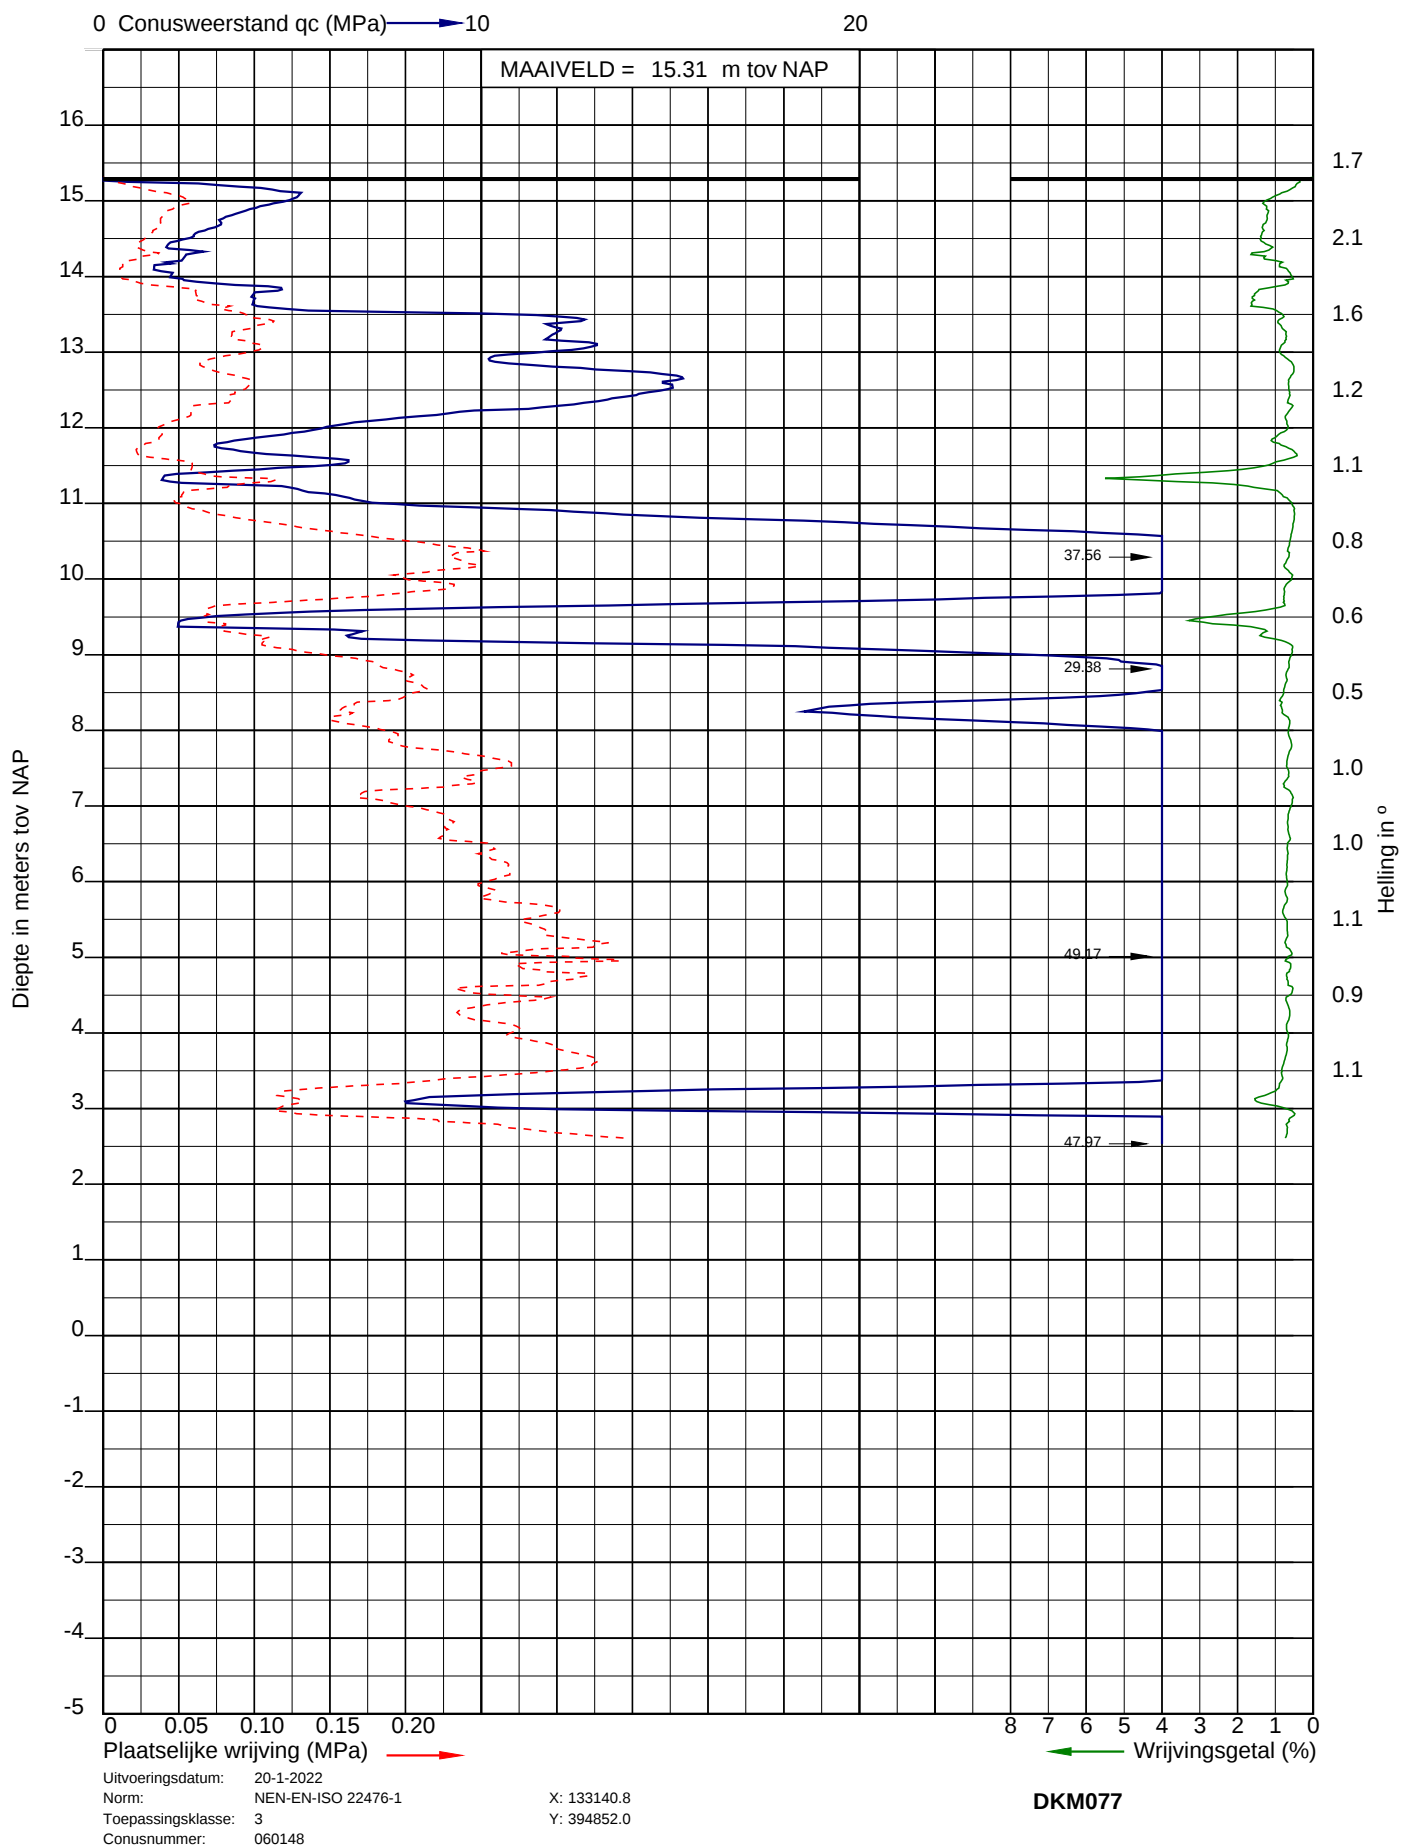




Project: Nieuwbouw woningen Willem II kazerne te Tilburg
Opdracht: 22ZP0029
Betreft: Sondeergrafiek

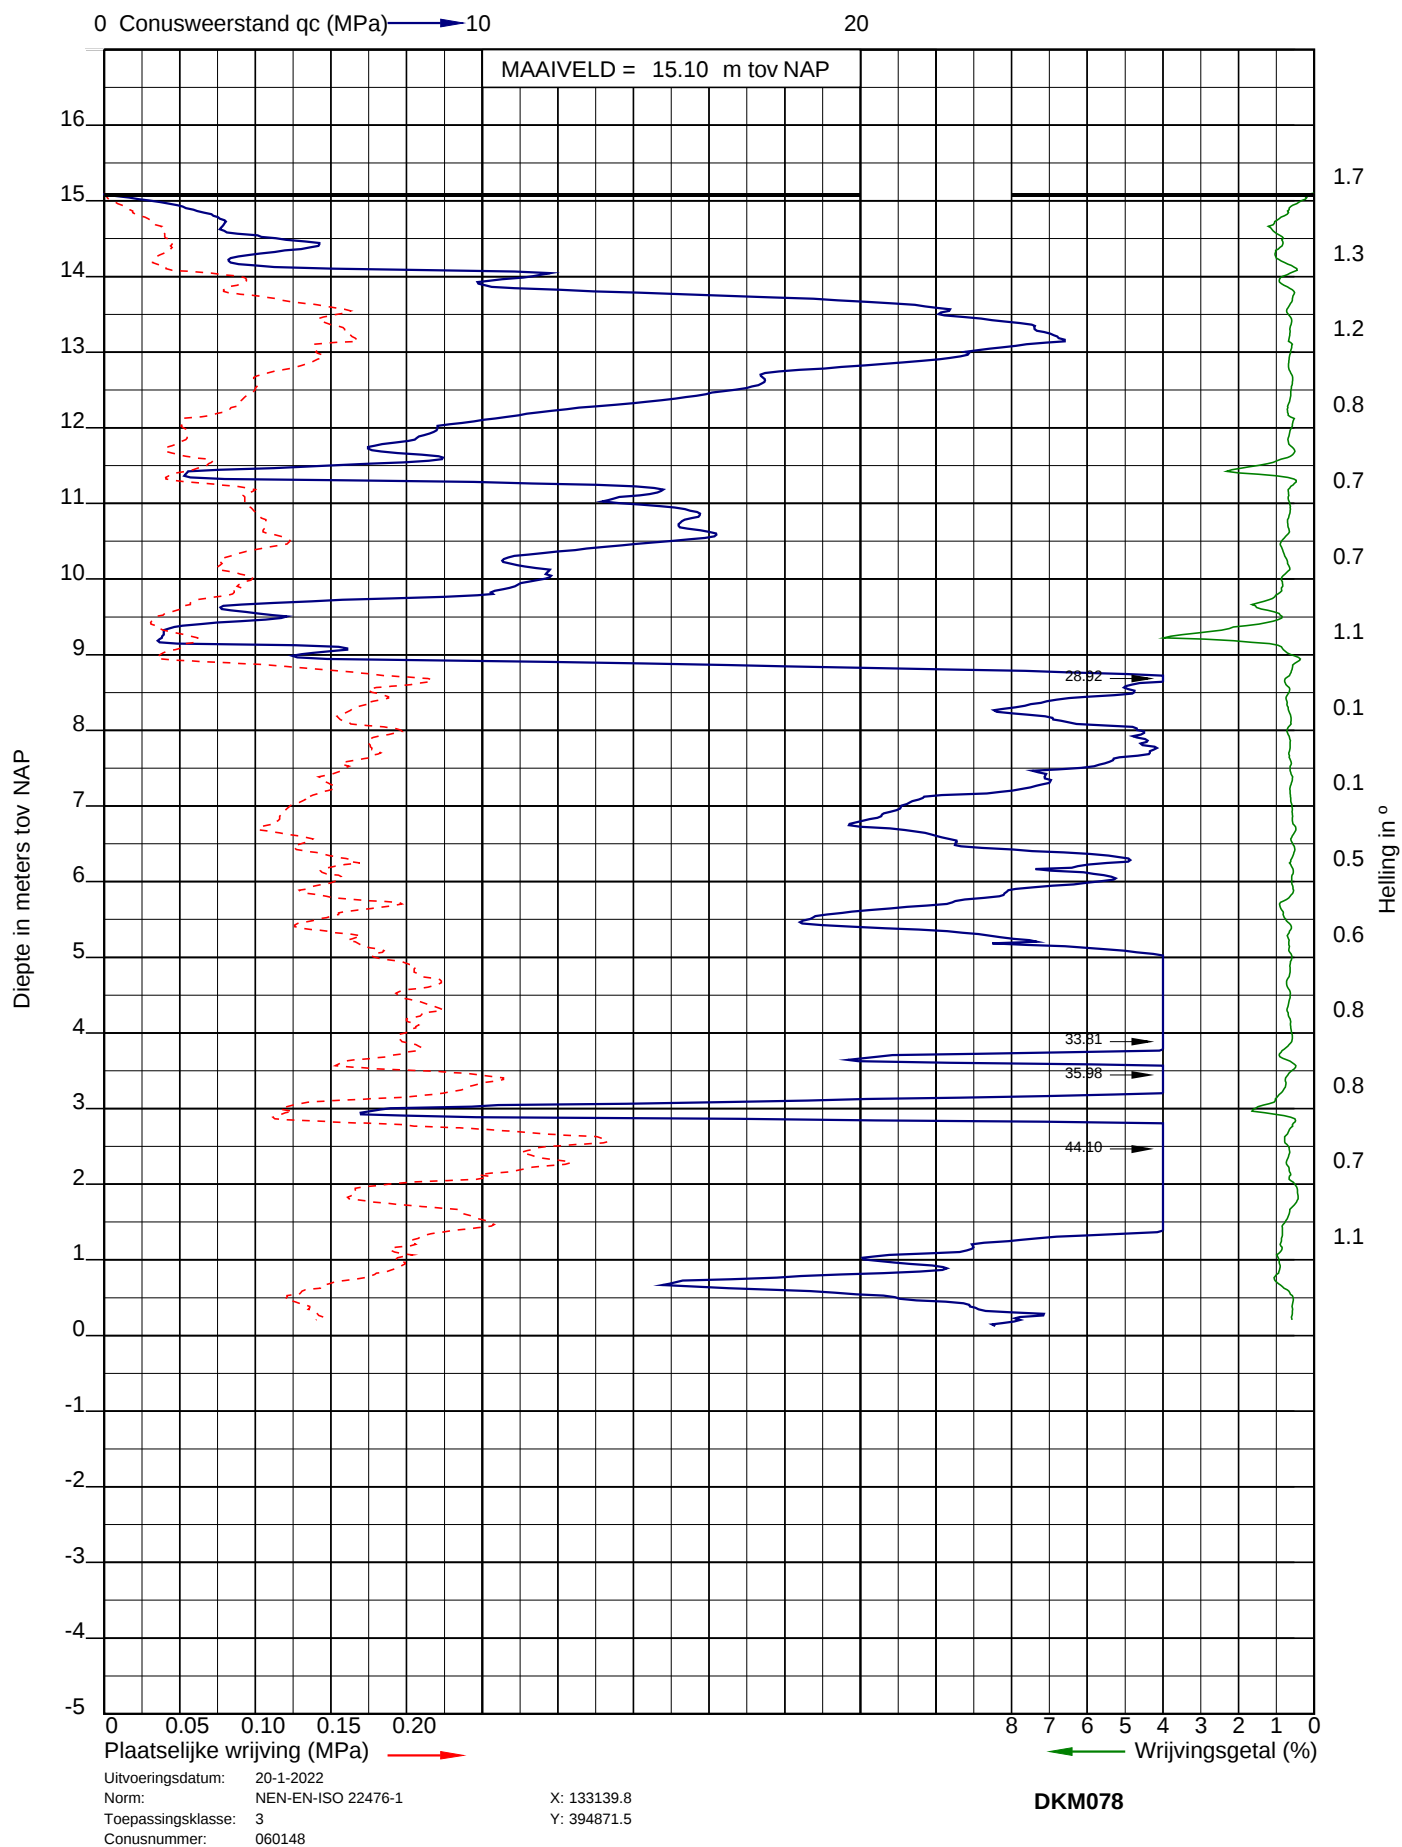




Project: Nieuwbouw woningen Willem II kazerne te Tilburg
 Opdracht: 22ZP0029
 Betreft: Sondeergrafiek

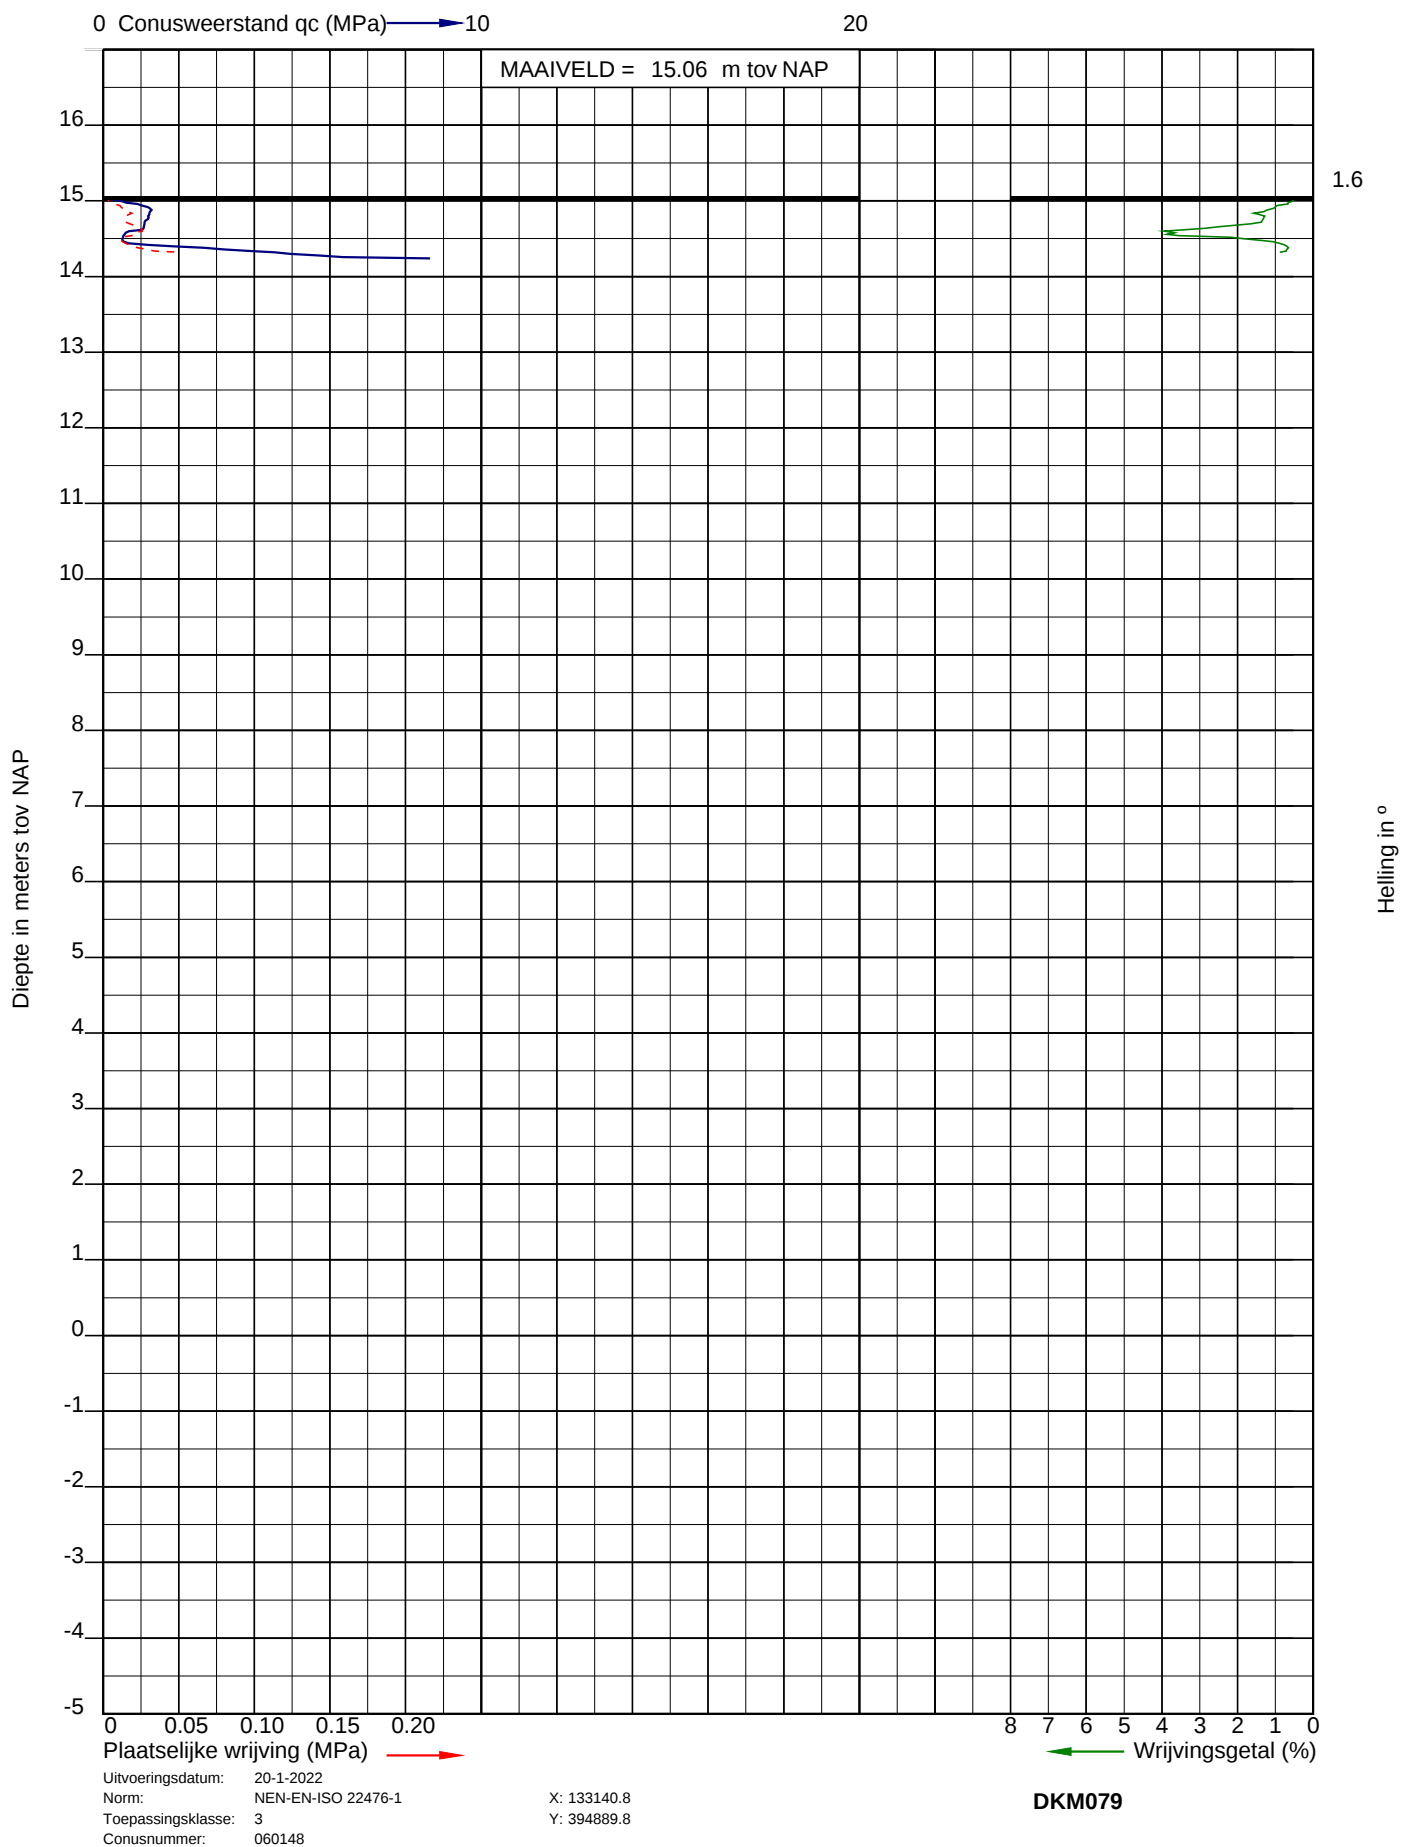




Project: Nieuwbouw woningen Willem II kazerne te Tilburg
 Opdracht: 22ZP0029
 Betreft: Sondeergrafiek

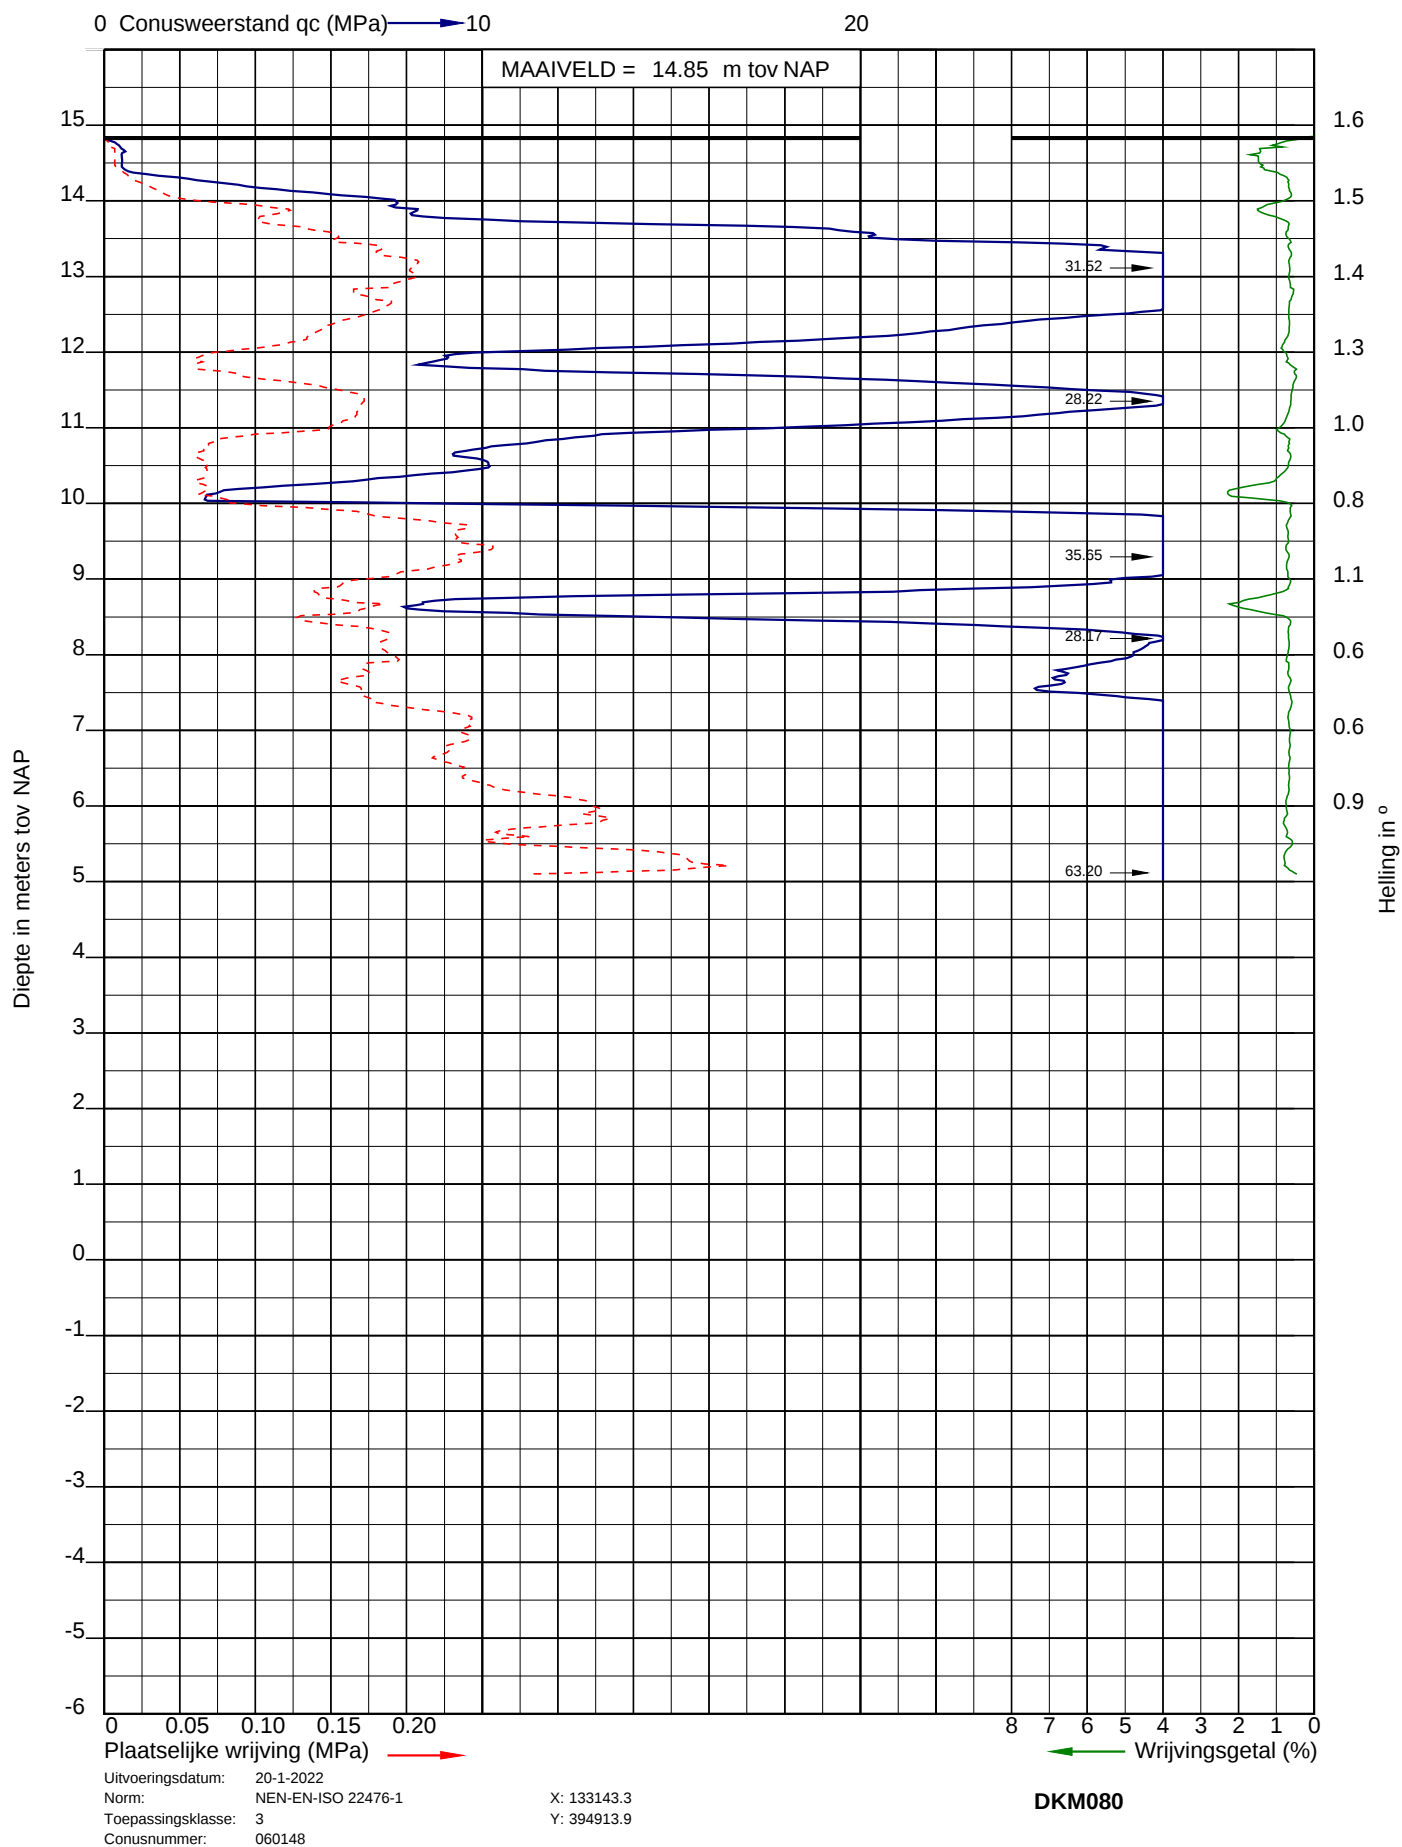




Project: Nieuwbouw woningen Willem II kazerne te Tilburg
 Opdracht: 22ZP0029
 Betreft: Sondeergrafiek

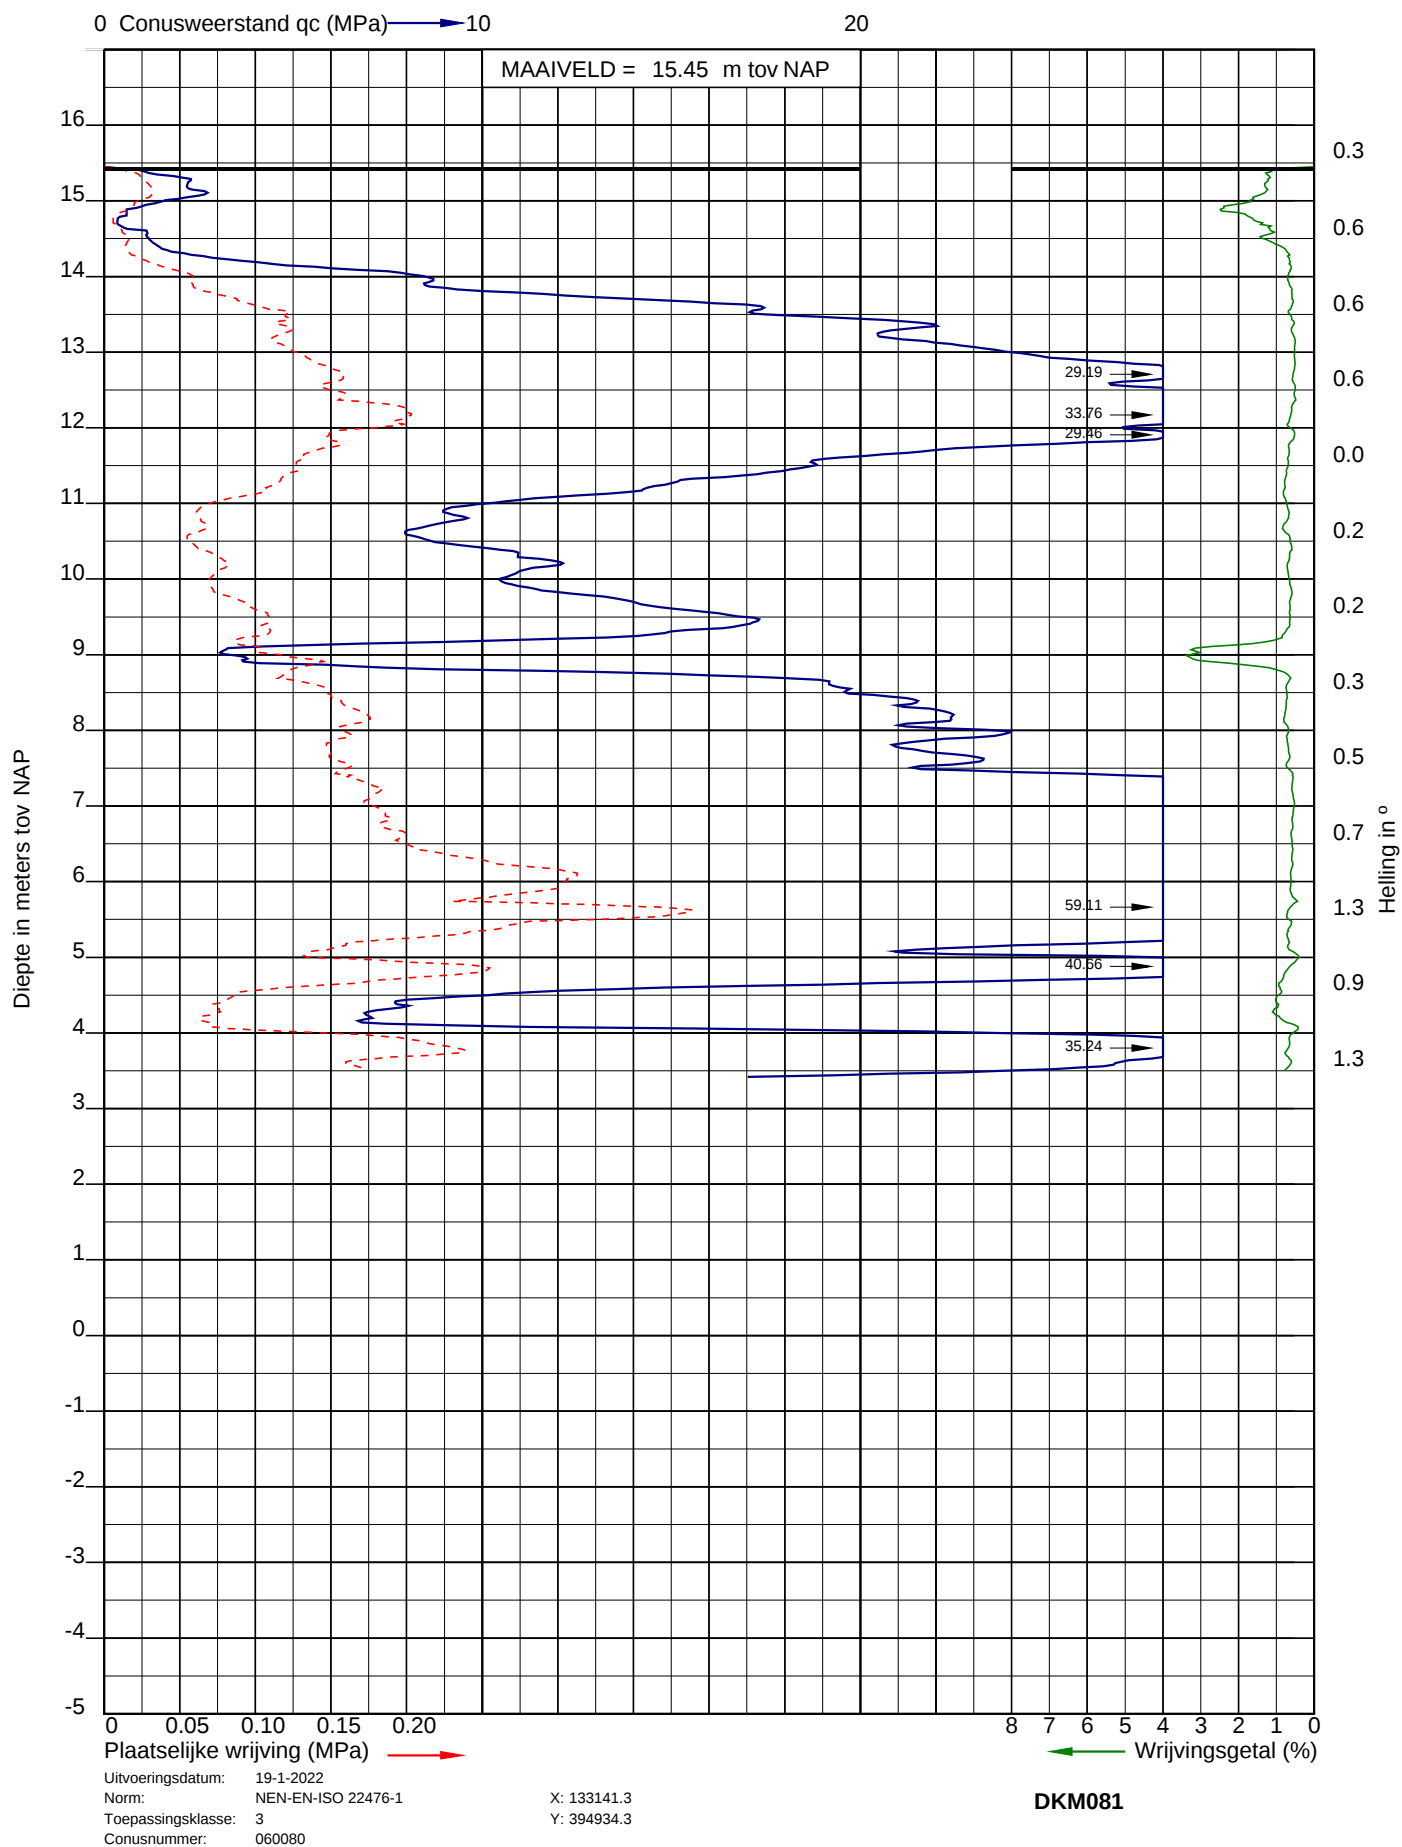




Project: Nieuwbouw woningen Willem II kazerne te Tilburg
 Opdracht: 22ZP0029
 Betreft: Sondeergrafiek

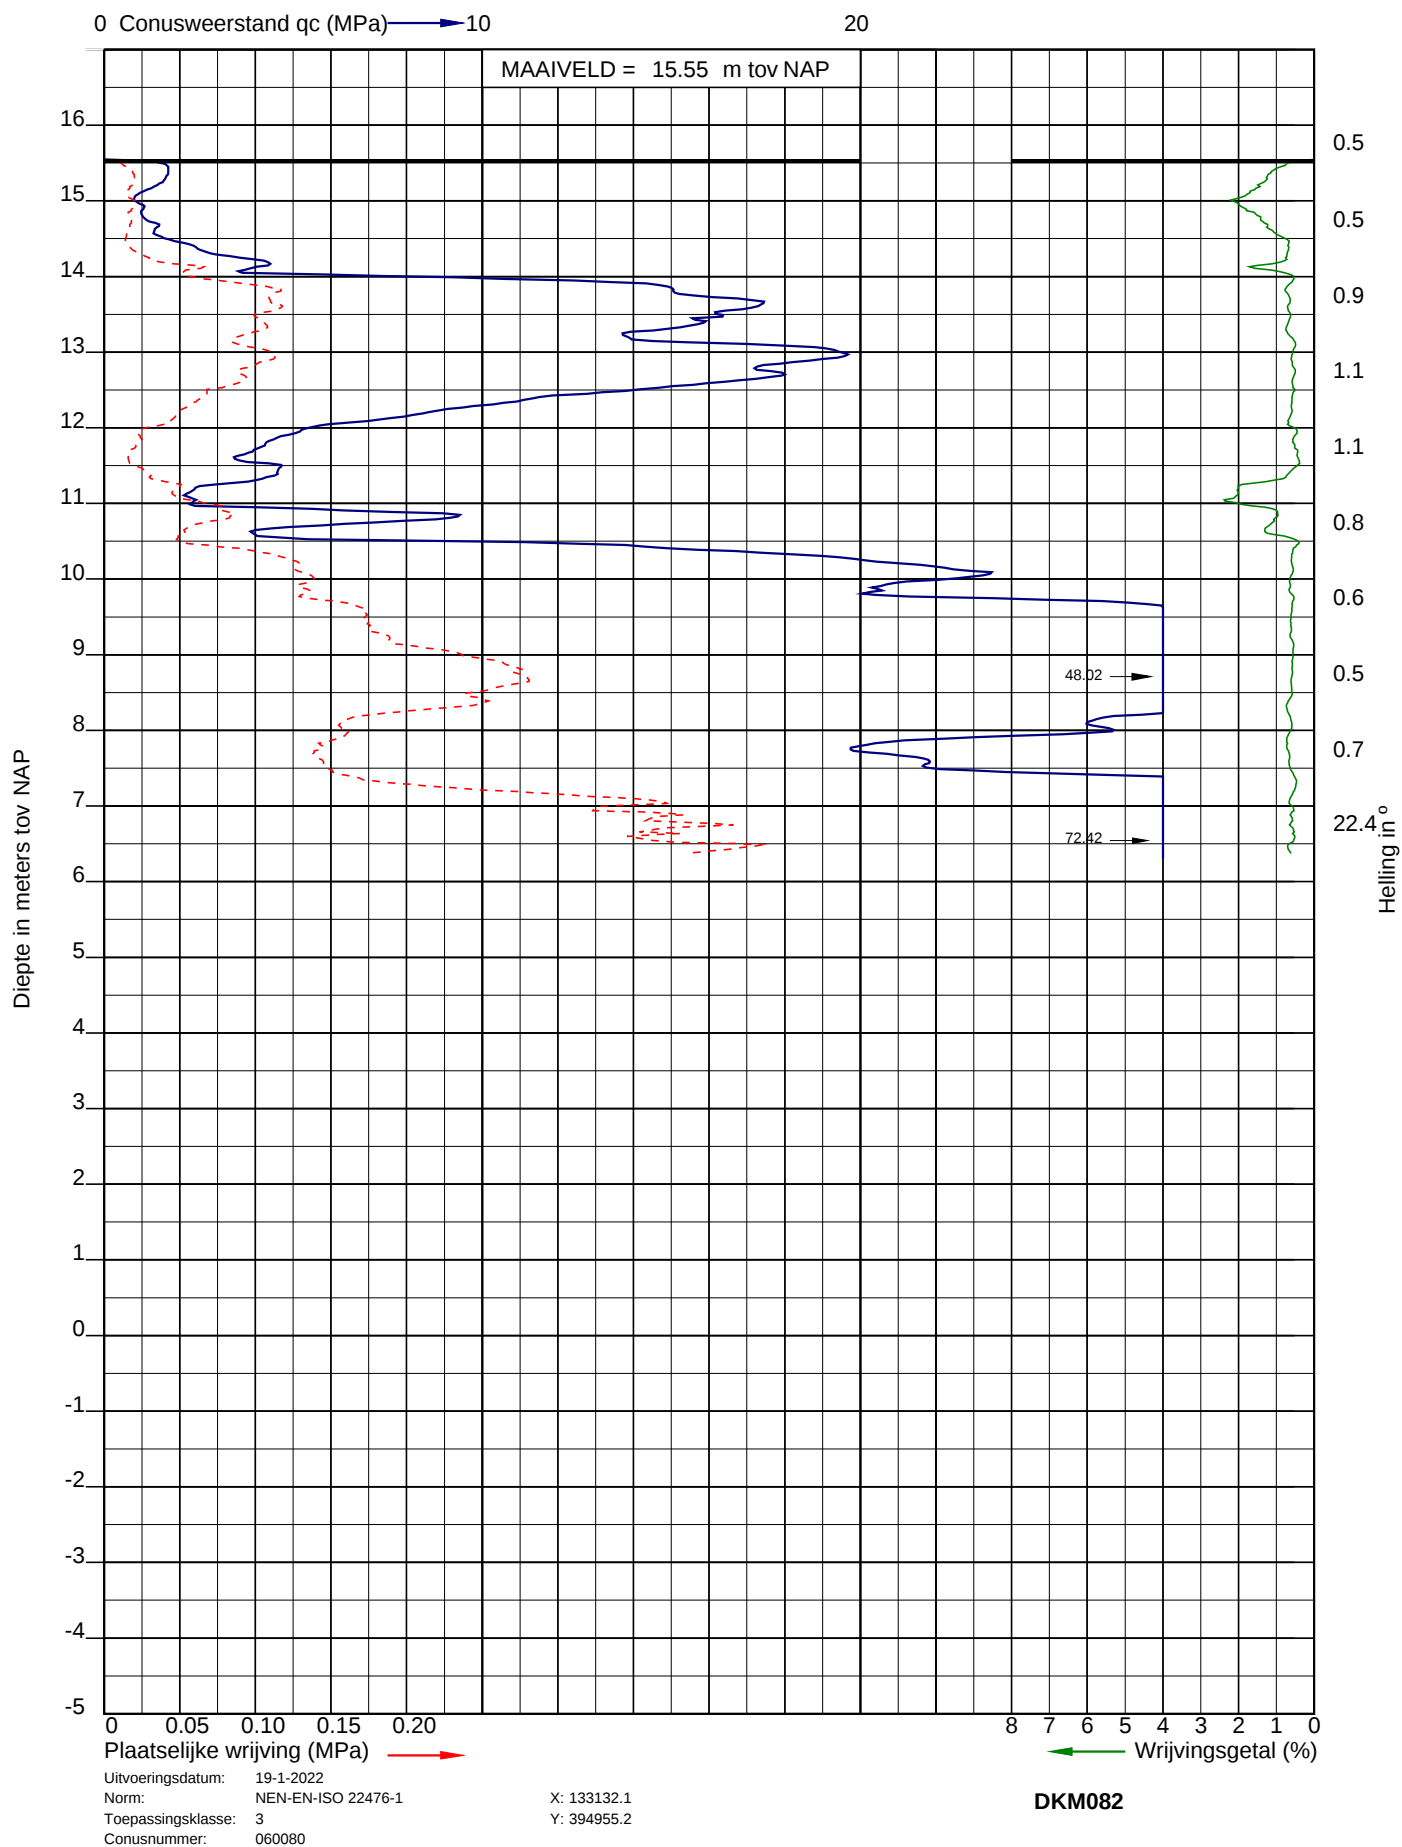




Project: Nieuwbouw woningen Willem II kazerne te Tilburg
Opdracht: 22ZP0029
Betreft: Sondeergrafiek

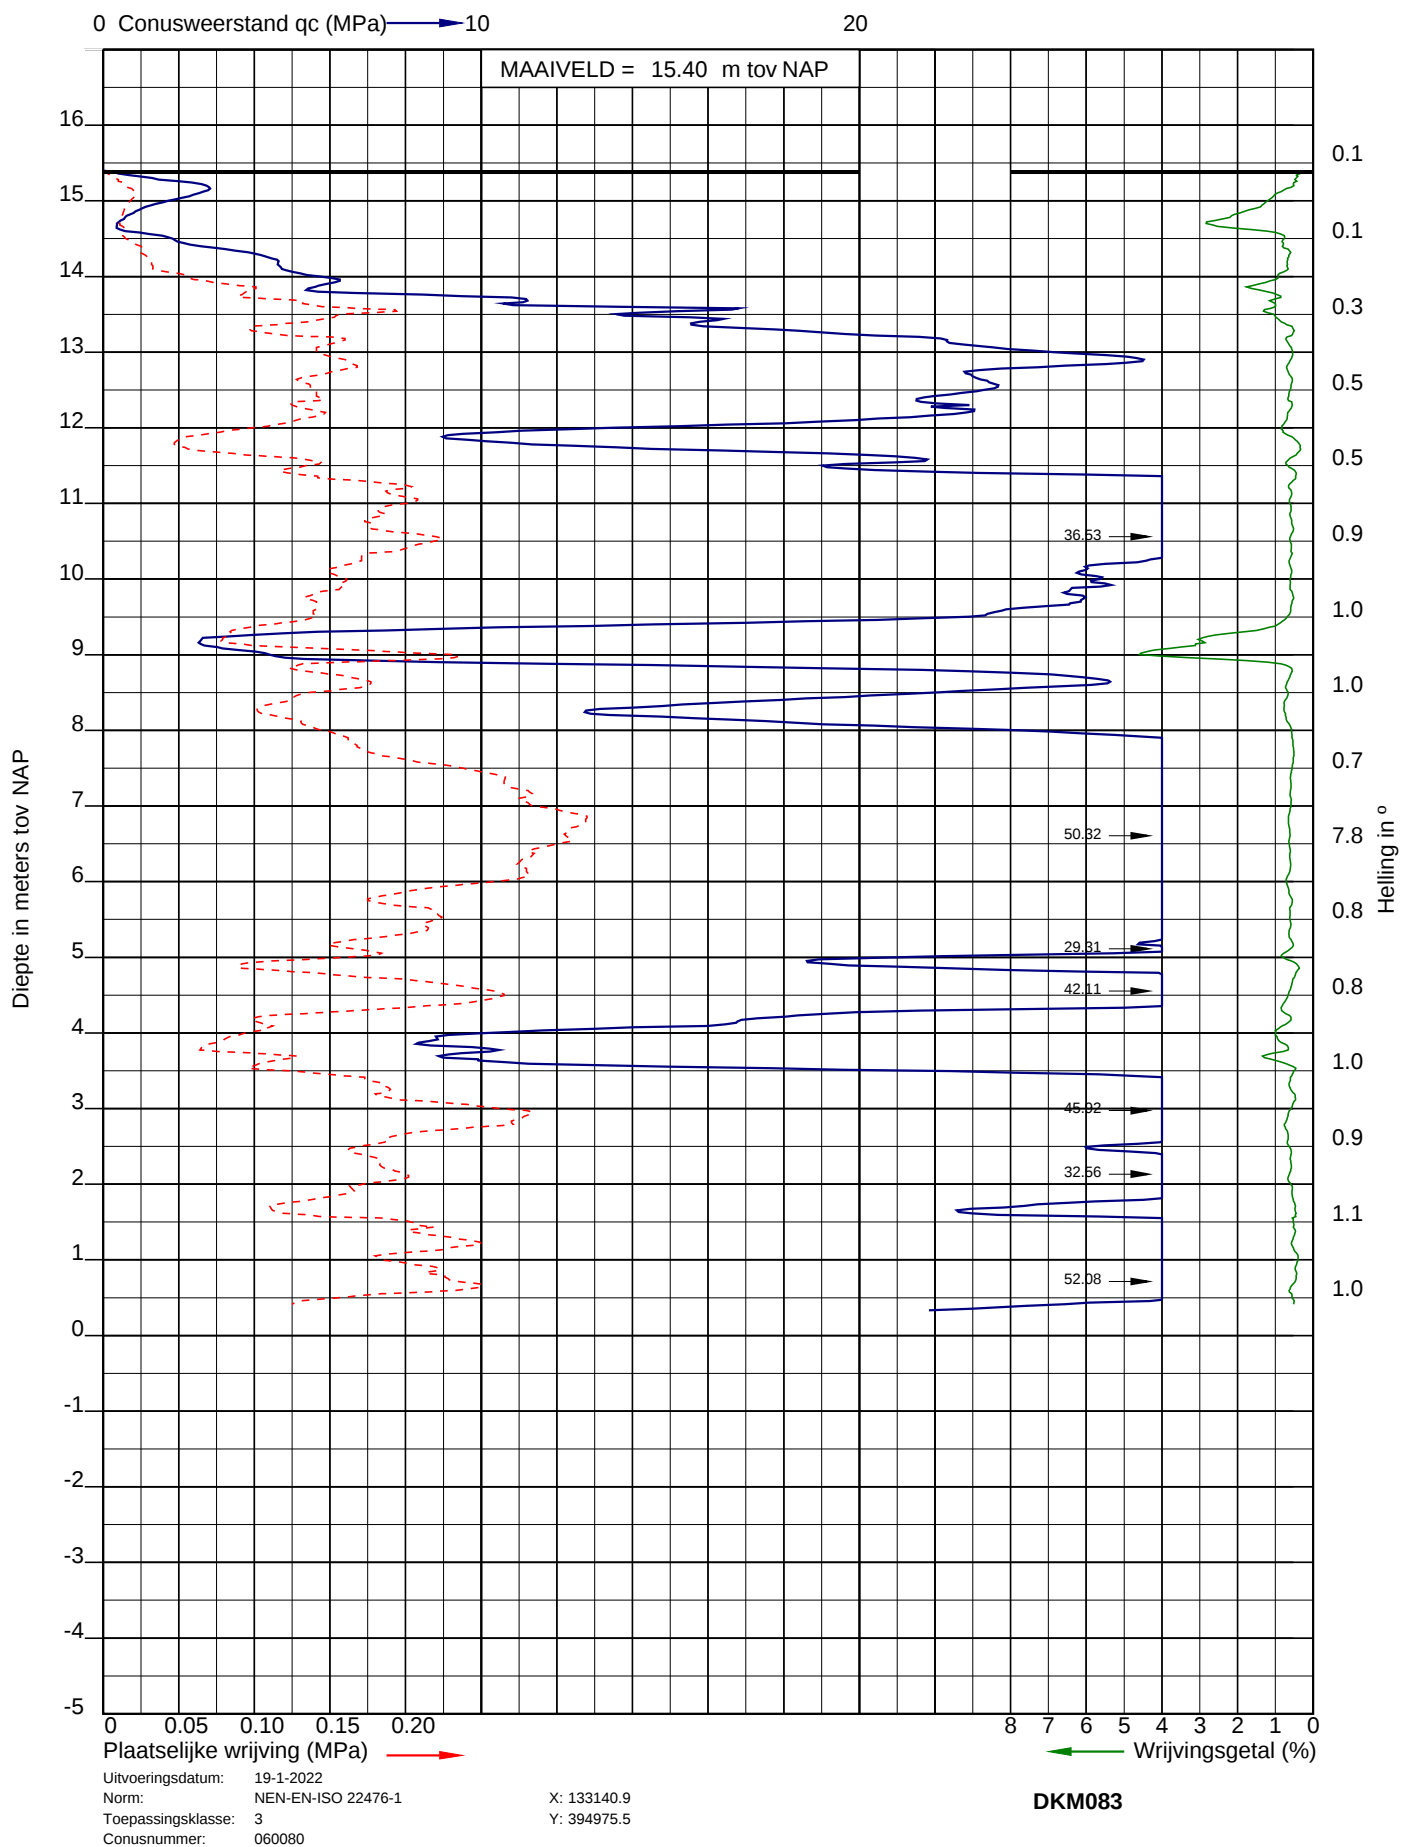




Project: Nieuwbouw woningen Willem II kazerne te Tilburg
Opdracht: 22ZP0029
Betreft: Sondeergrafiek

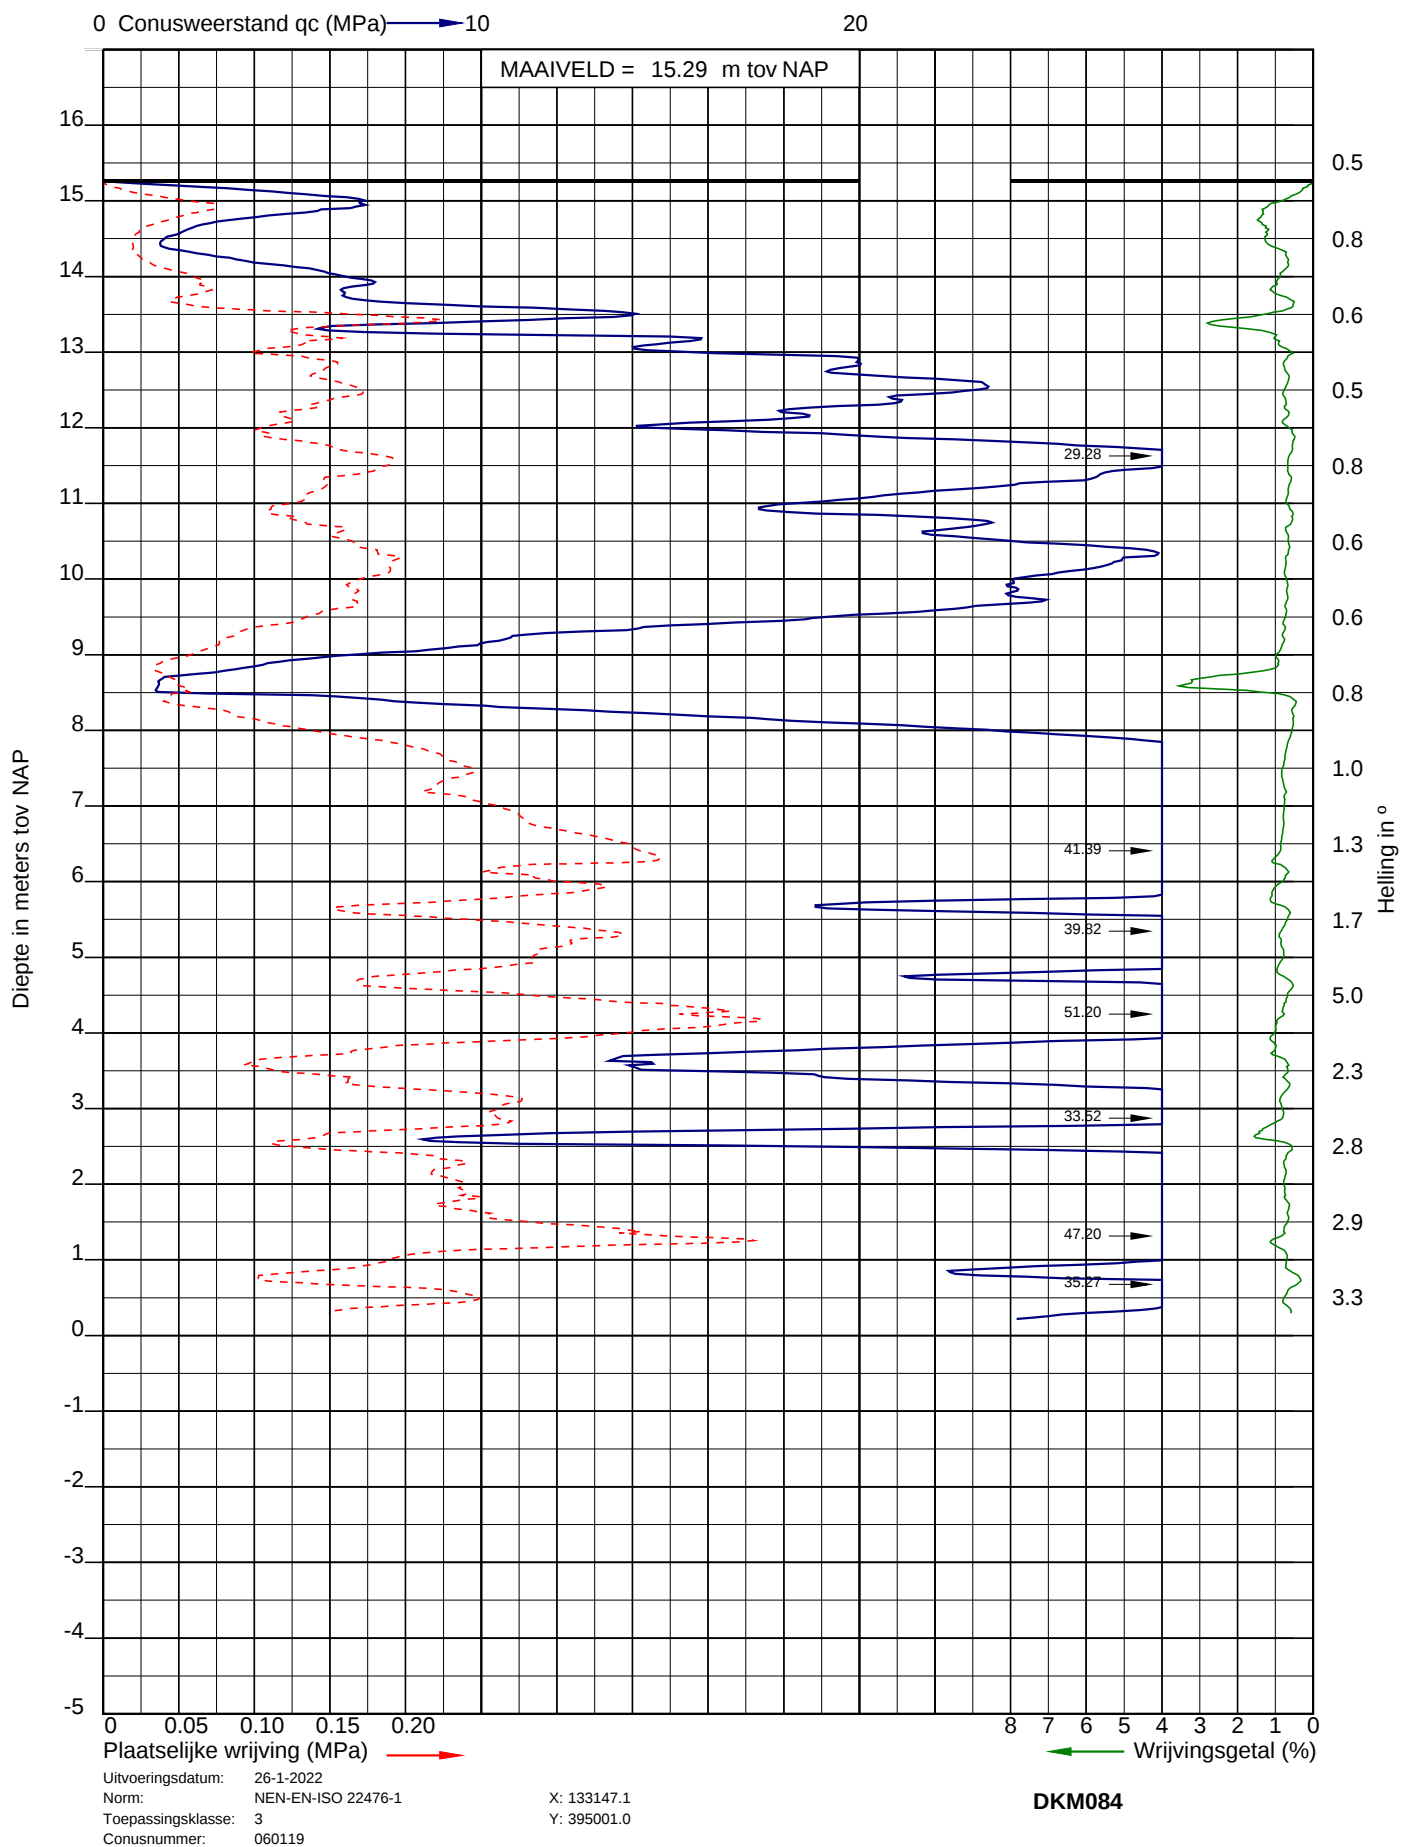




Project: Nieuwbouw woningen Willem II kazerne te Tilburg
Opdracht: 22ZP0029
Betreft: Sondeergrafiek

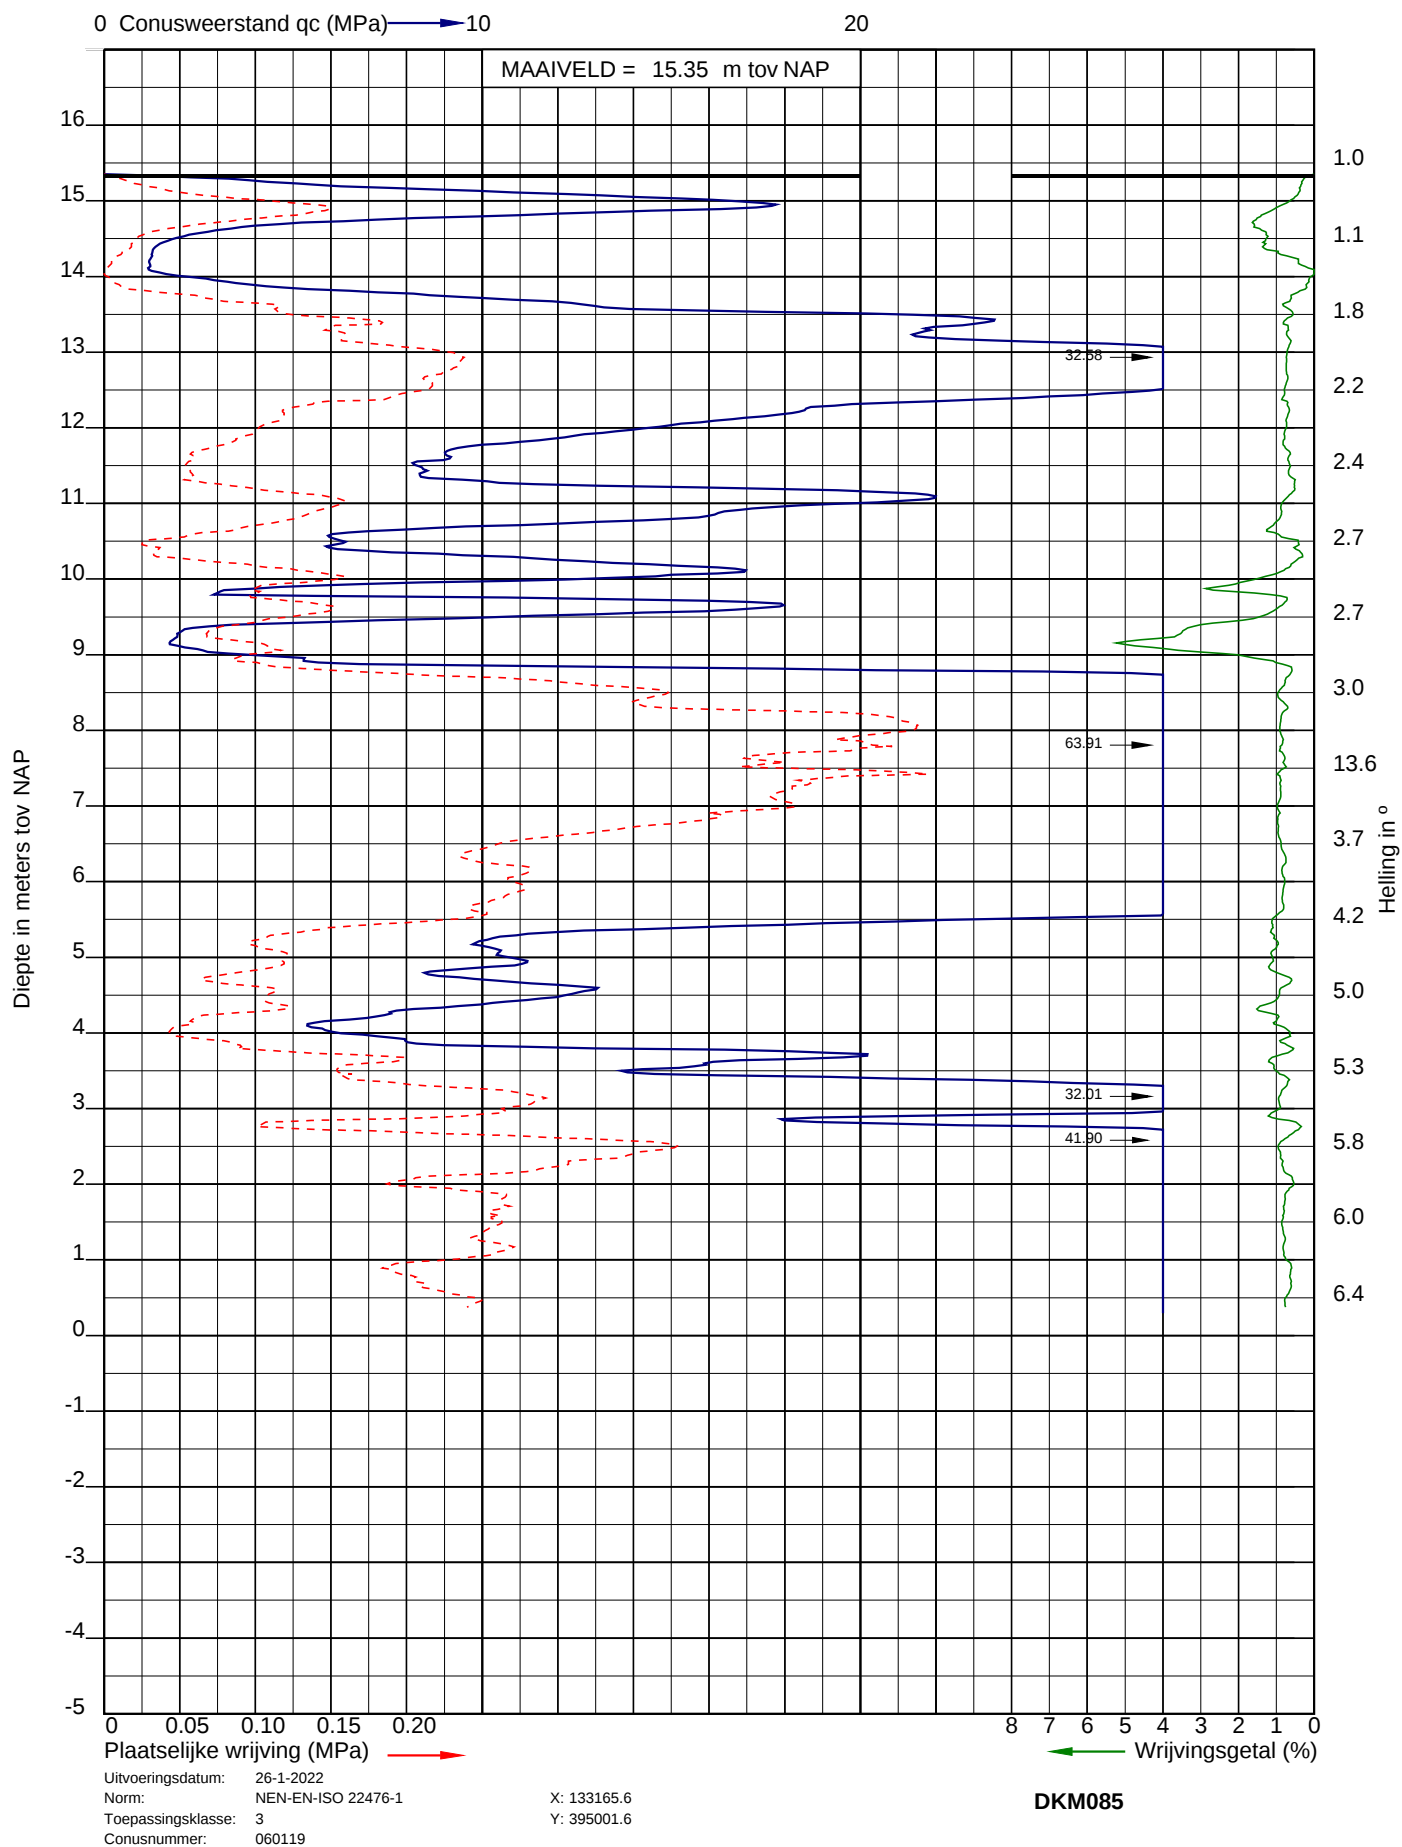




Project: Nieuwbouw woningen Willem II kazerne te Tilburg
 Opdracht: 22ZP0029
 Betreft: Sondeergrafiek

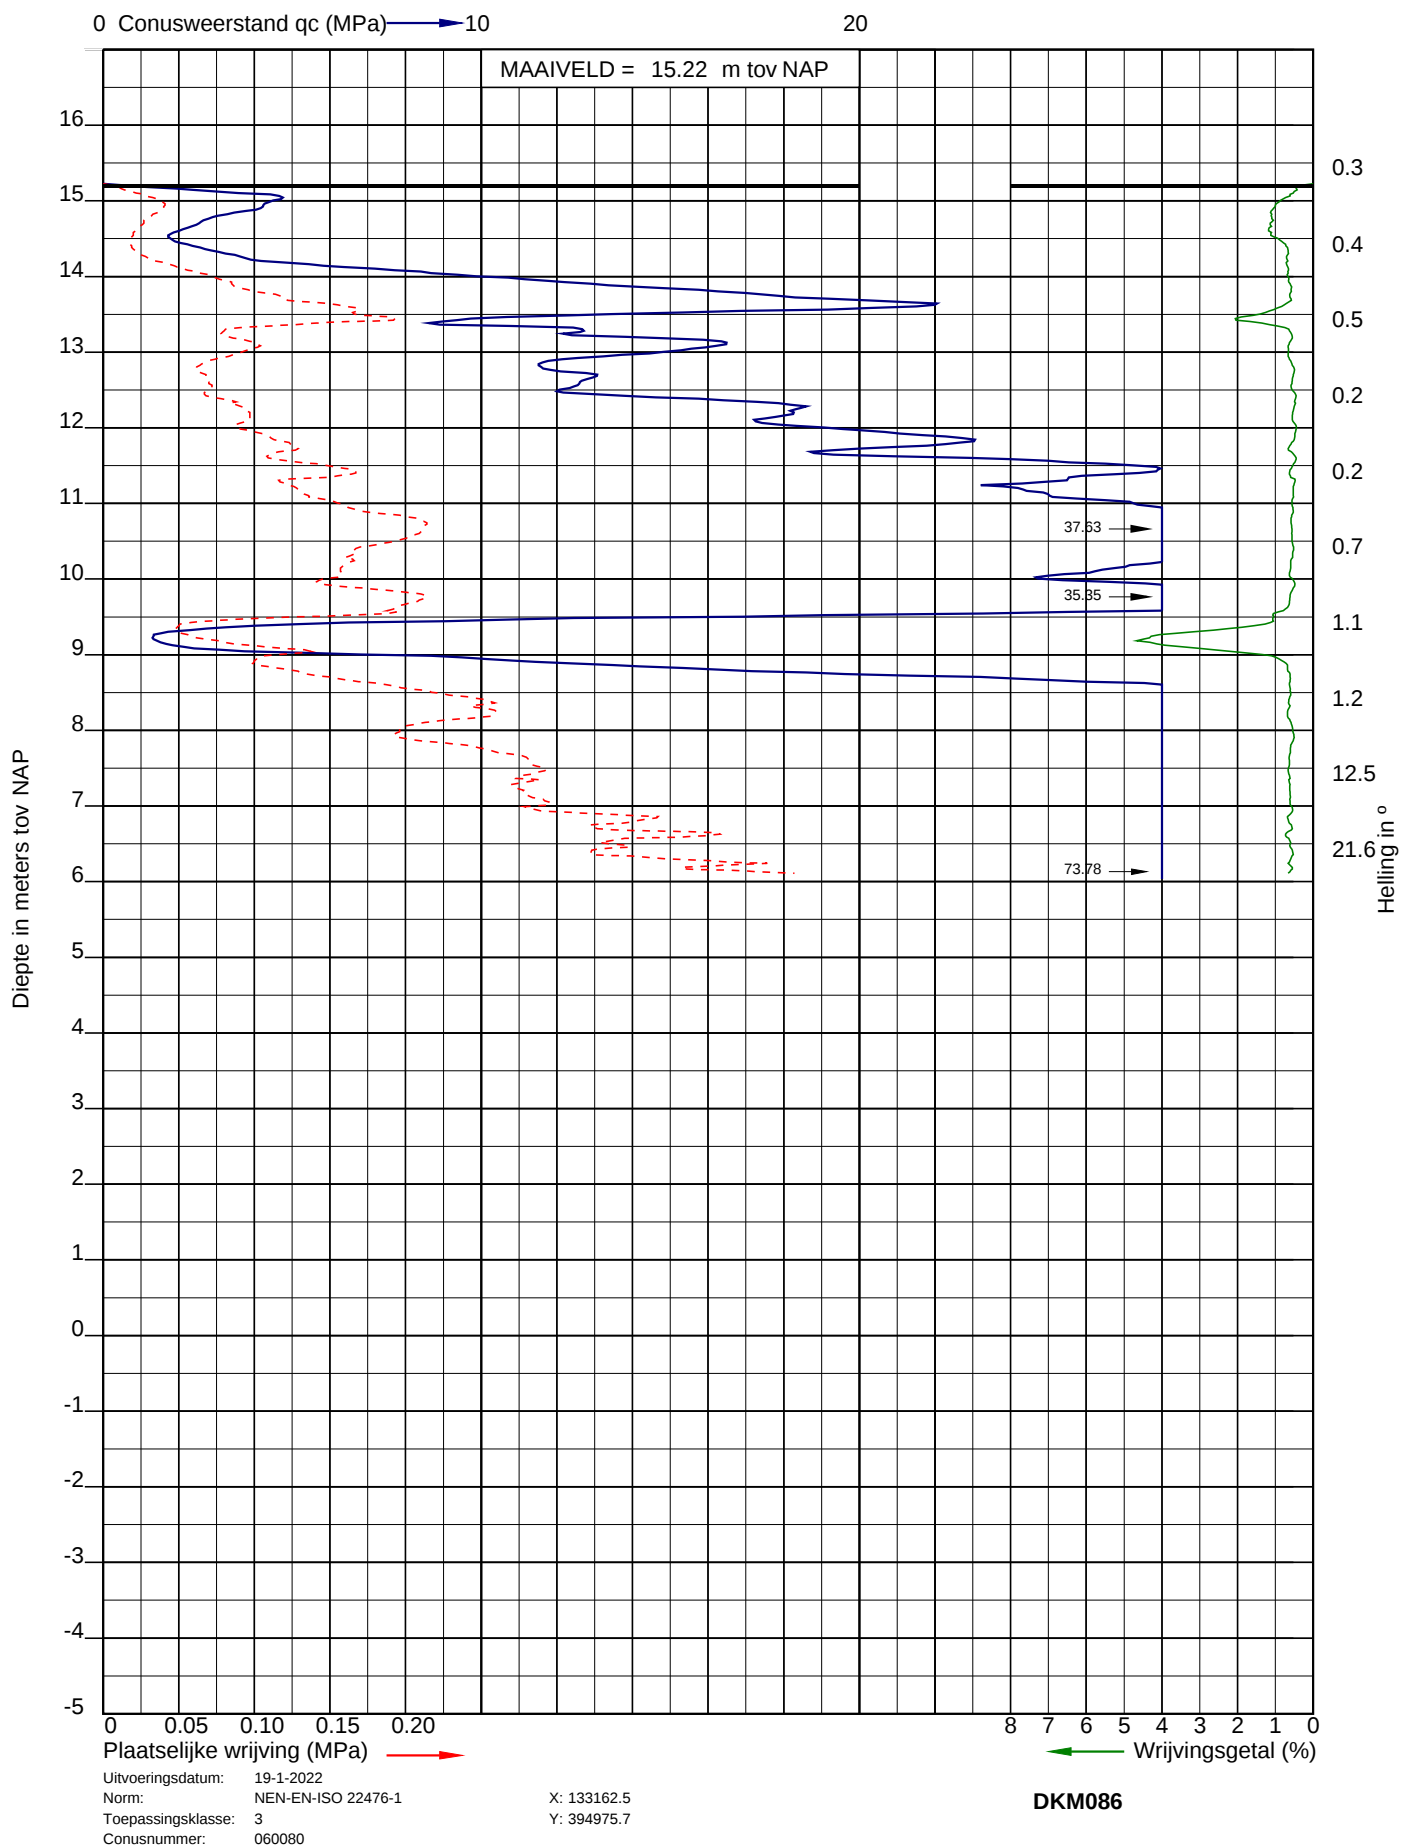




Project: Nieuwbouw woningen Willem II kazerne te Tilburg
 Opdracht: 22ZP0029
 Betreft: Sondeergrafiek

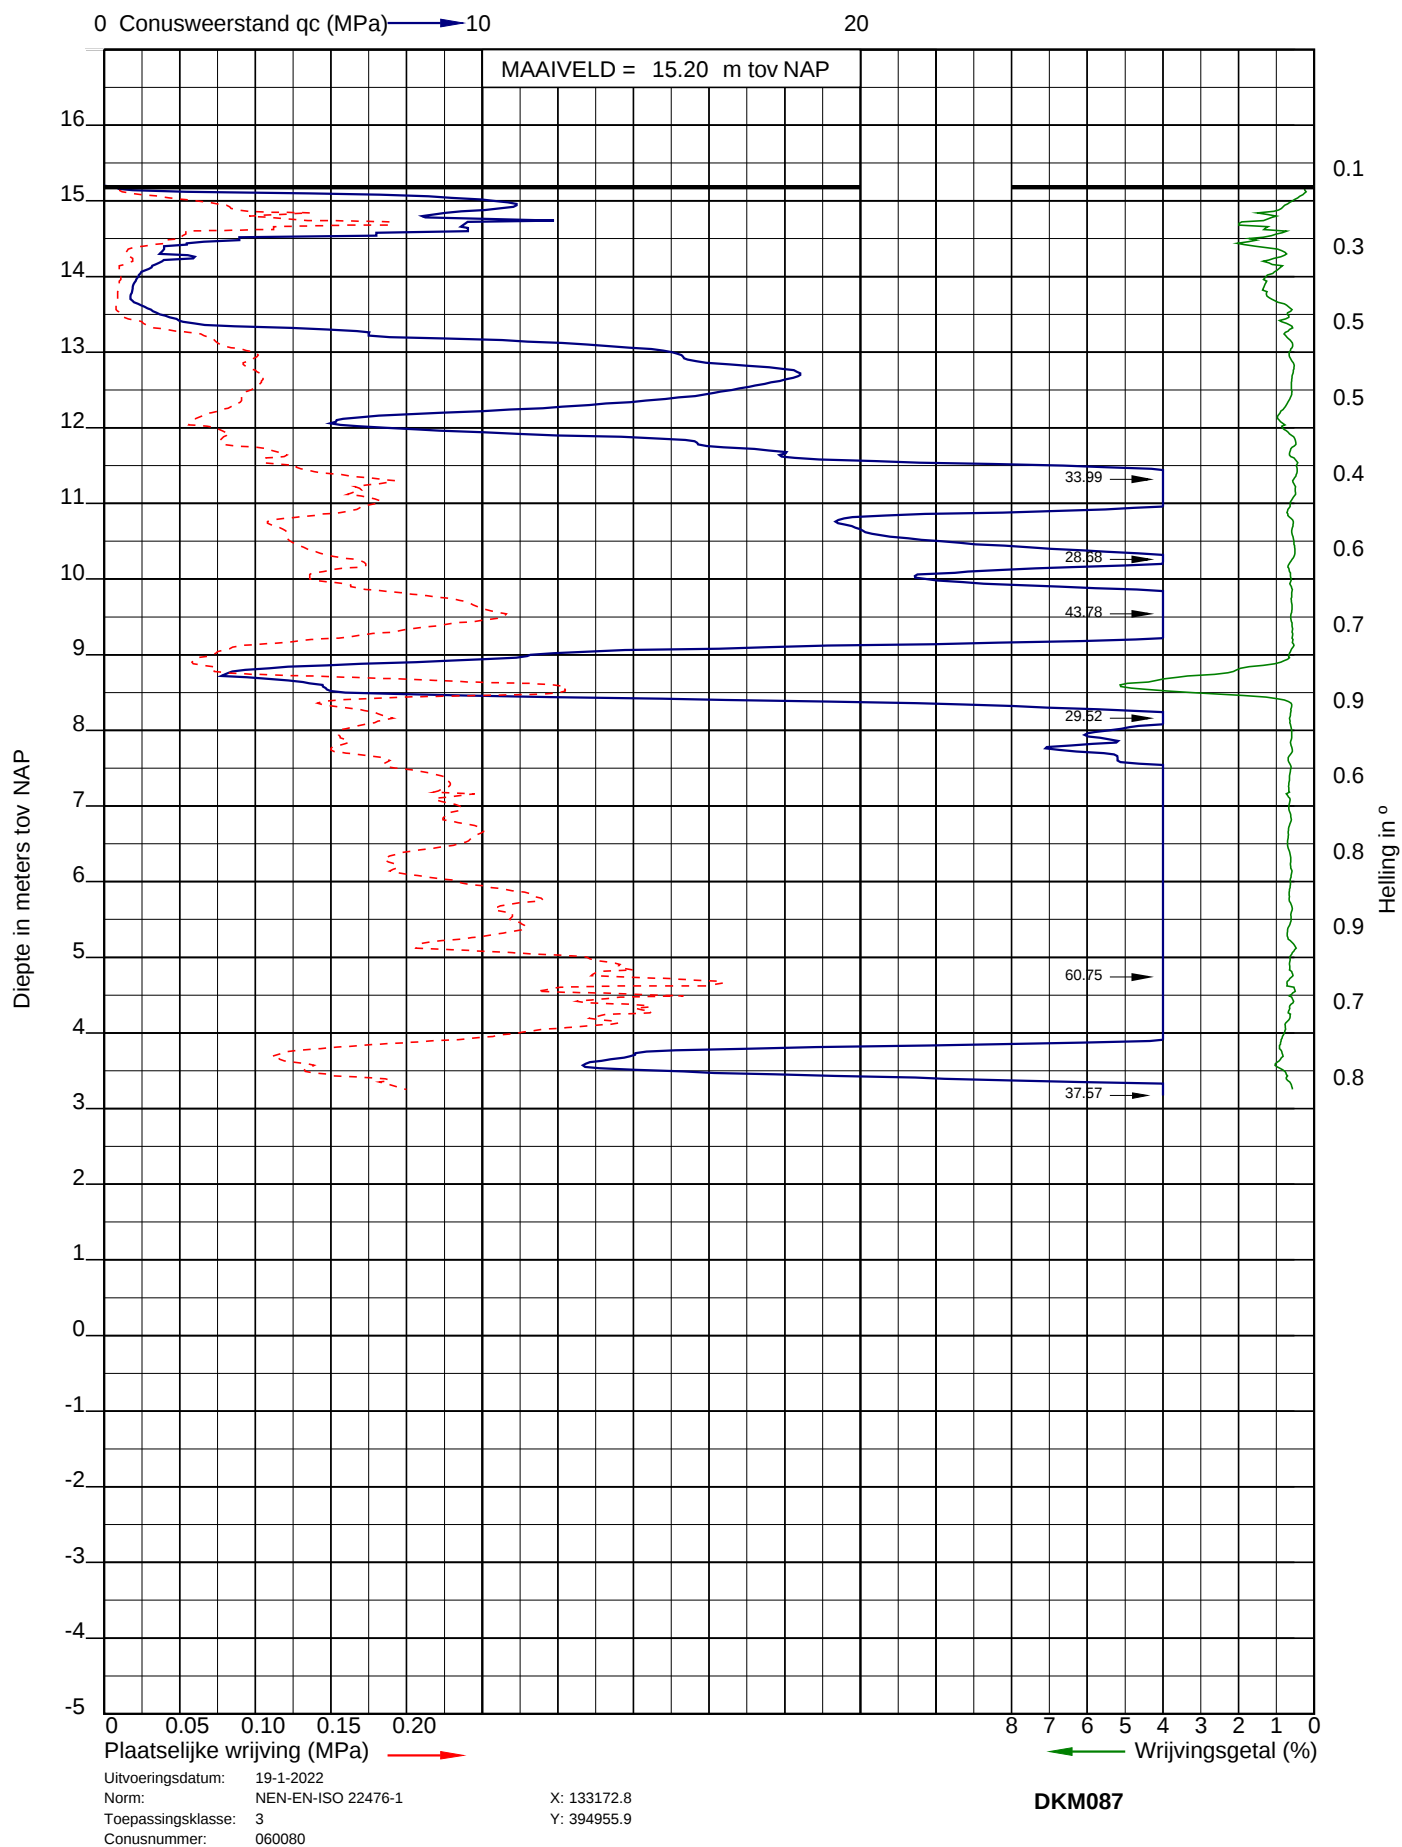




Project: Nieuwbouw woningen Willem II kazerne te Tilburg
 Opdracht: 22ZP0029
 Betreft: Sondeergrafiek

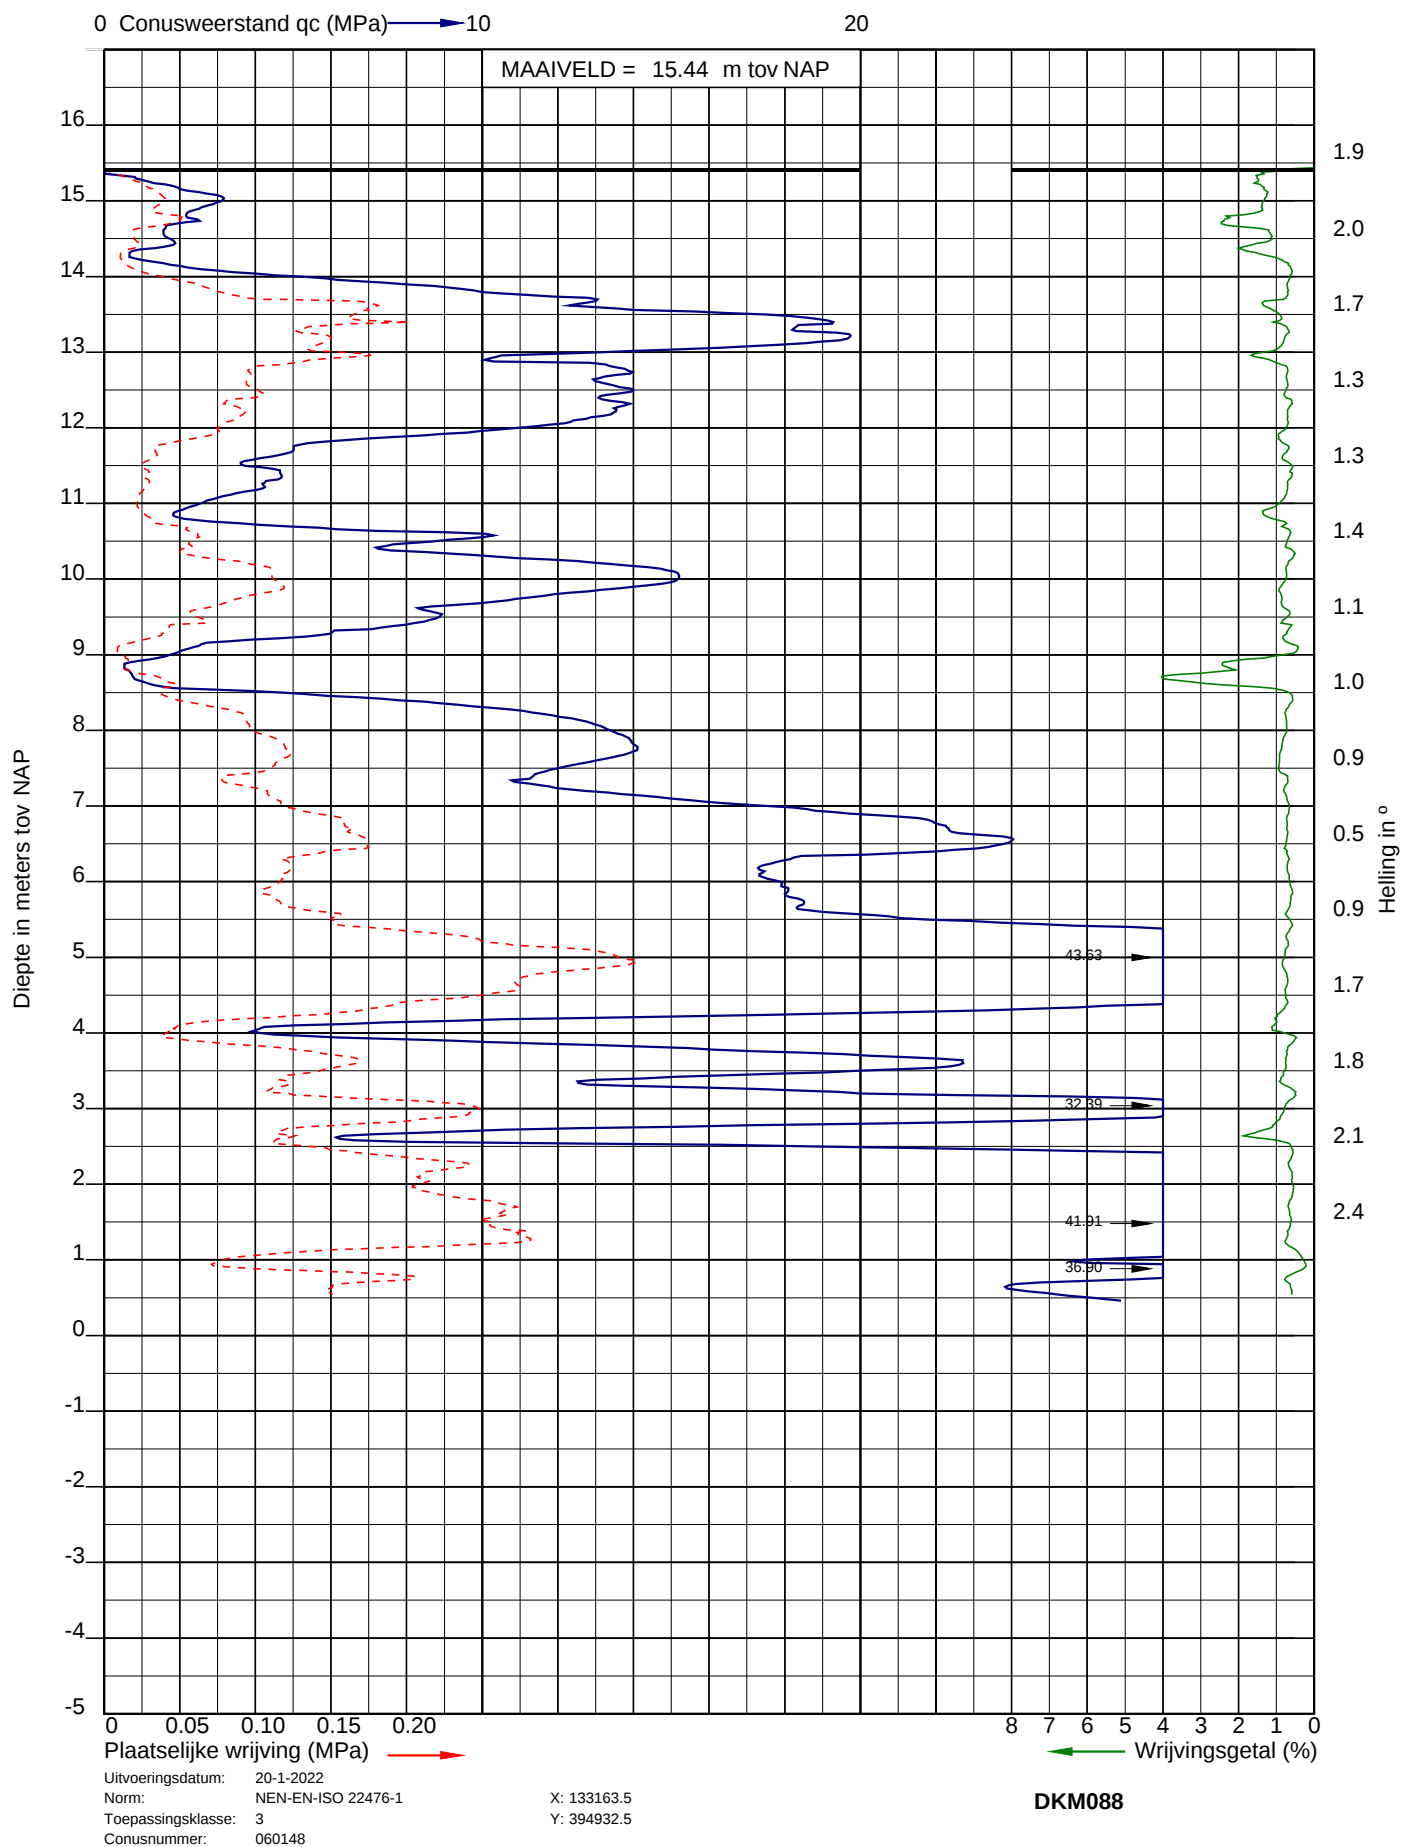




Project: Nieuwbouw woningen Willem II kazerne te Tilburg
 Opdracht: 22ZP0029
 Betreft: Sondeergrafiek

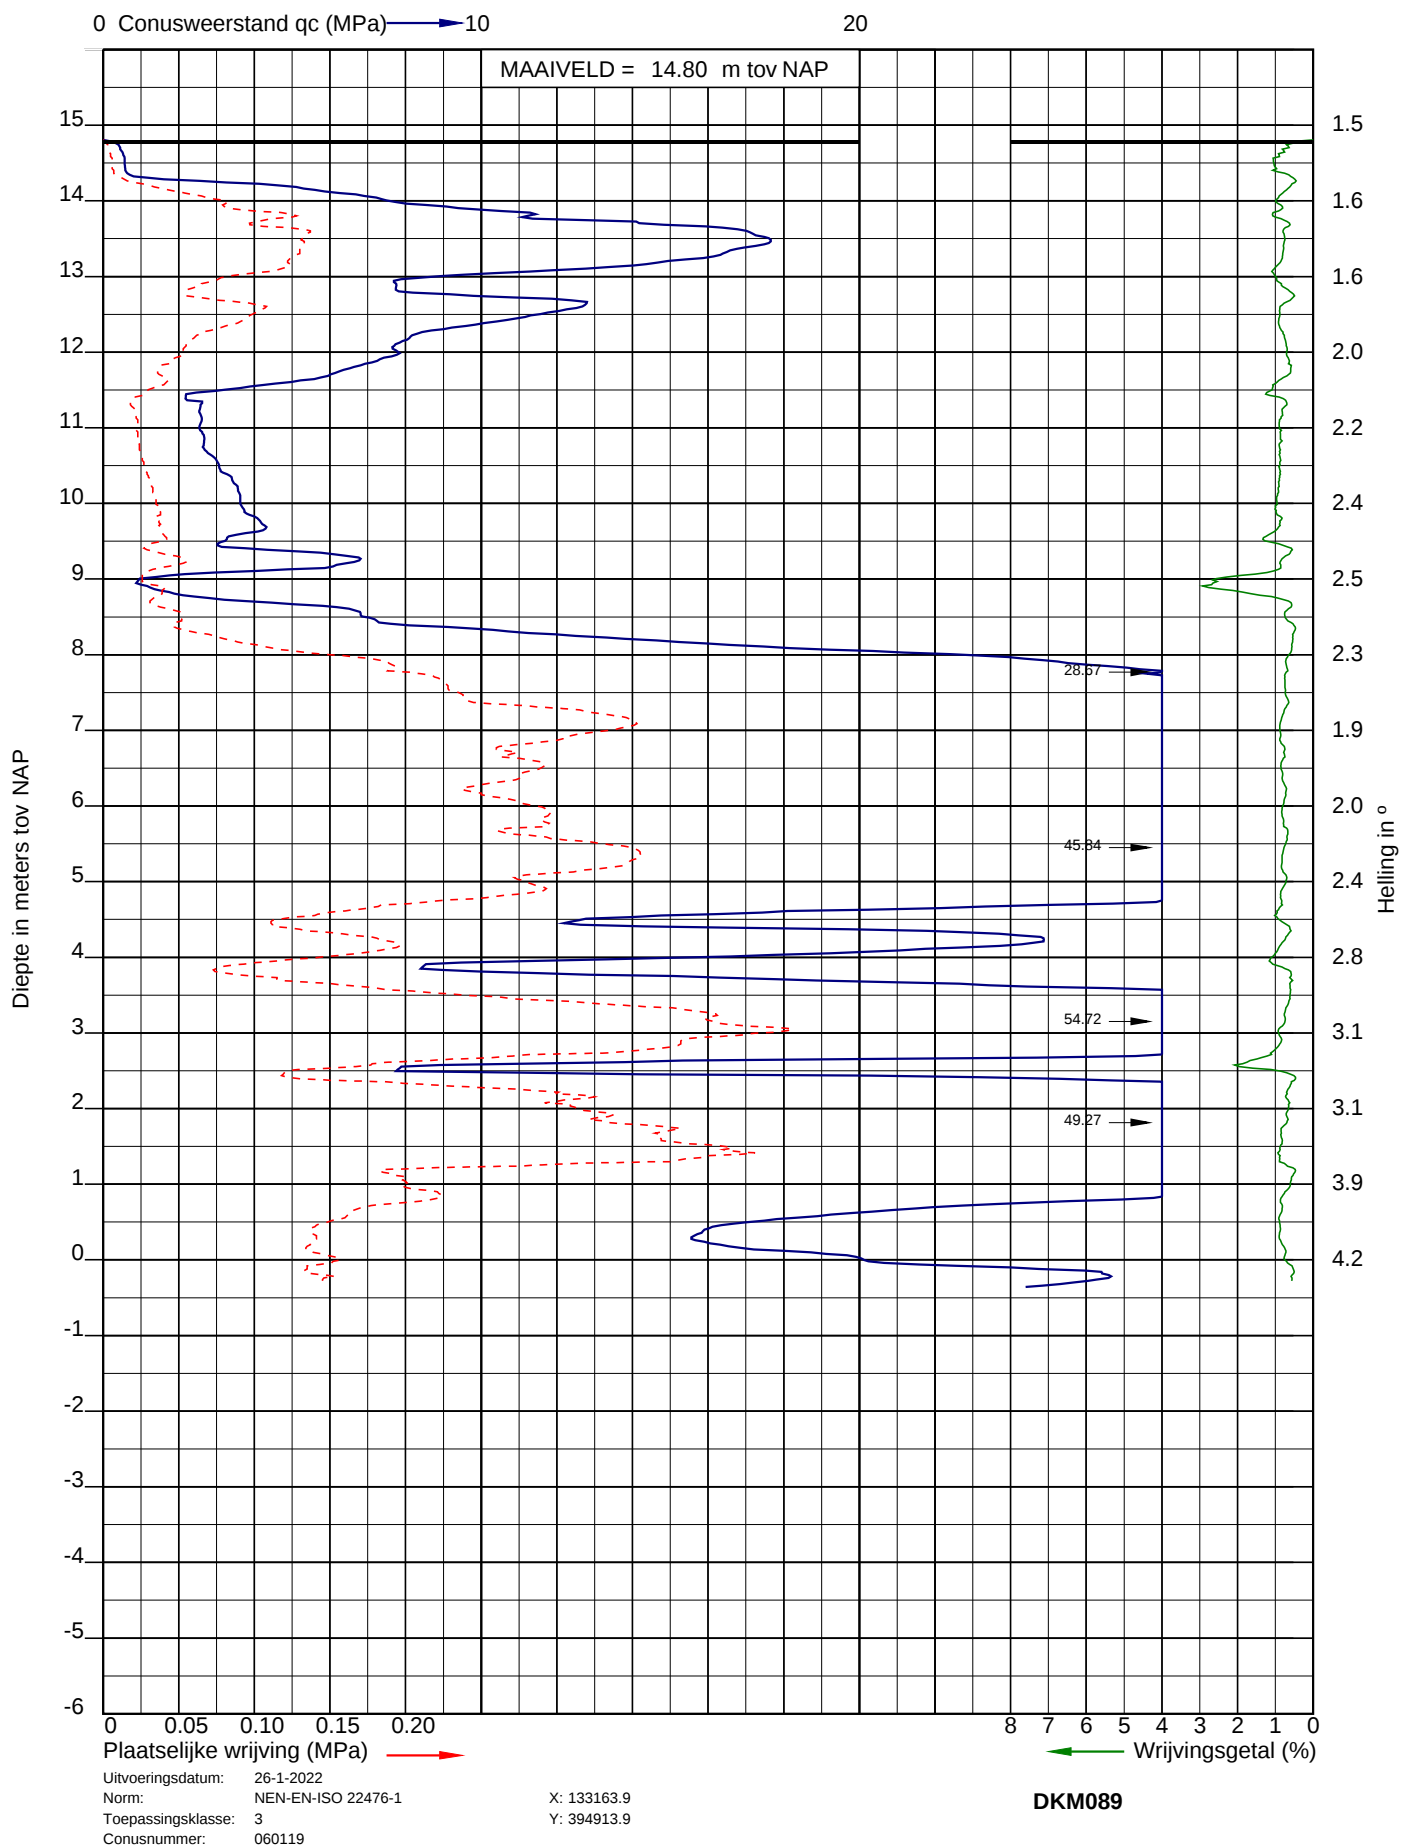




Project: Nieuwbouw woningen Willem II kazerne te Tilburg
Opdracht: 22ZP0029
Betreft: Sondeergrafiek

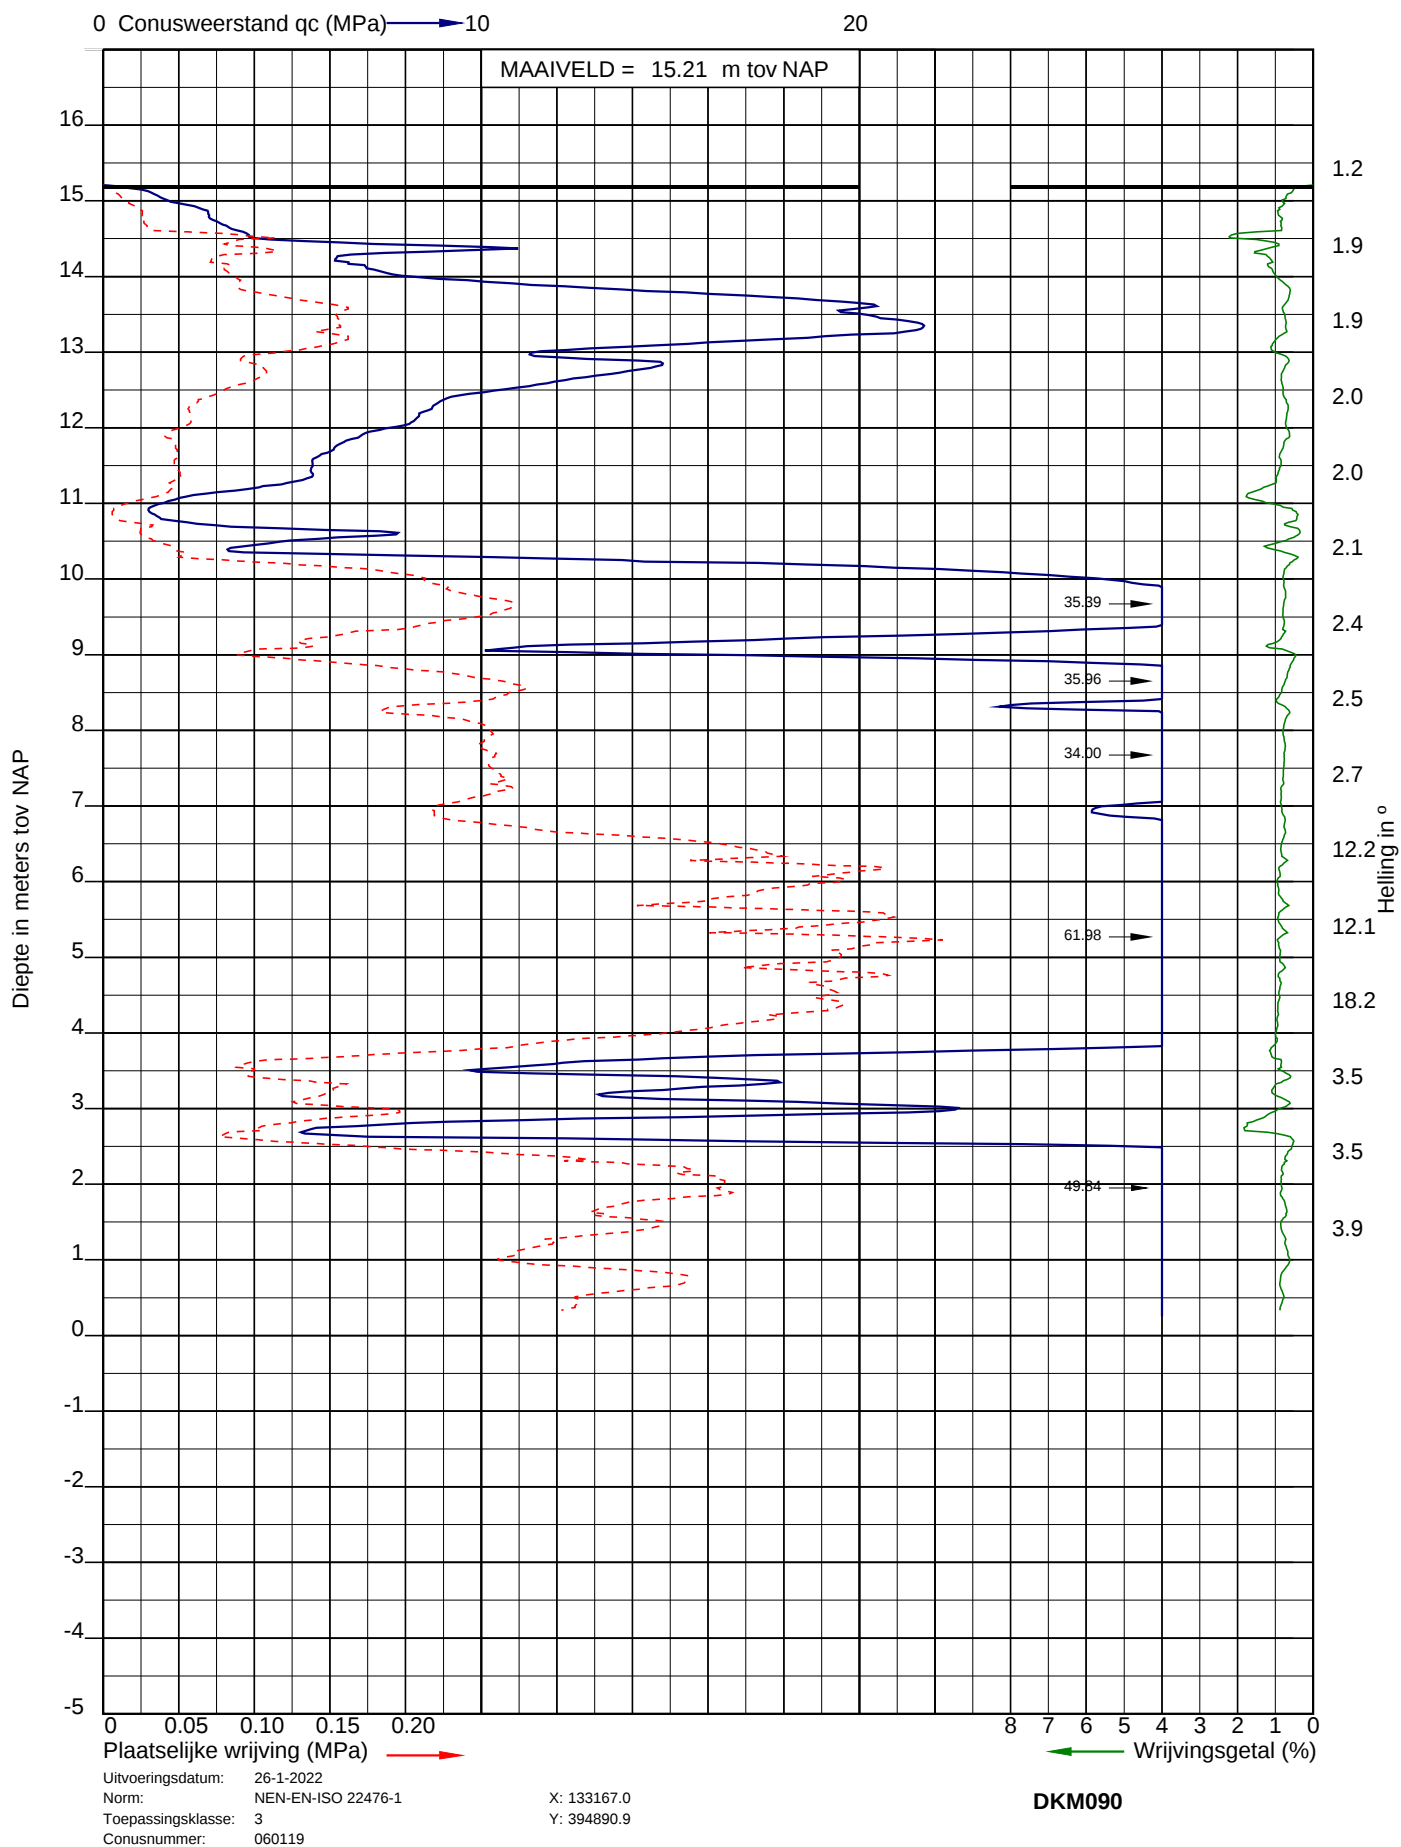




Project: Nieuwbouw woningen Willem II kazerne te Tilburg
Opdracht: 22ZP0029
Betreft: Sondeergrafiek

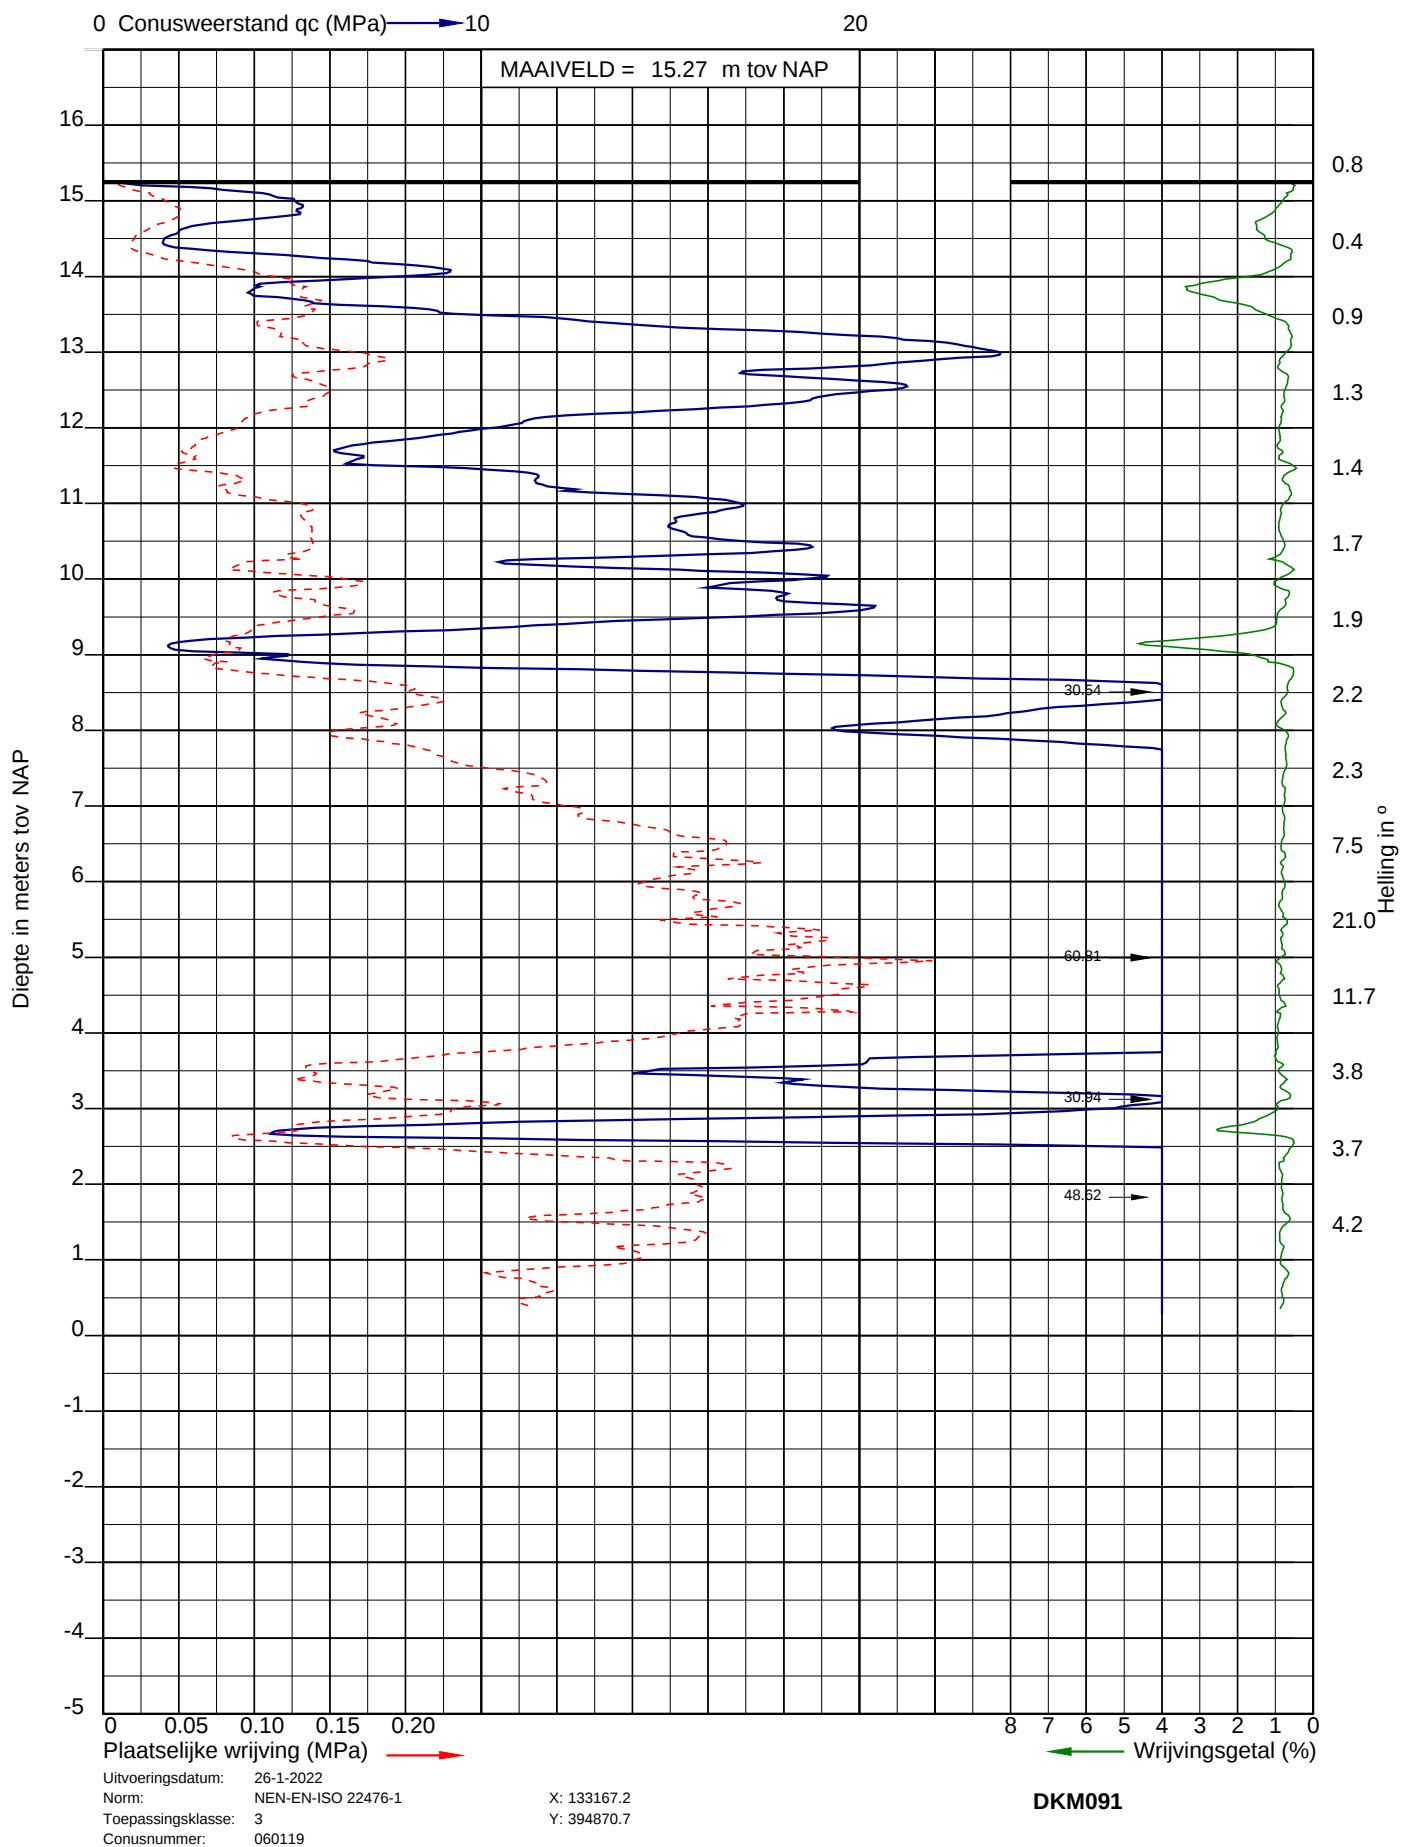




Project: Nieuwbouw woningen Willem II kazerne te Tilburg
Opdracht: 22ZP0029
Betreft: Sondeergrafiek

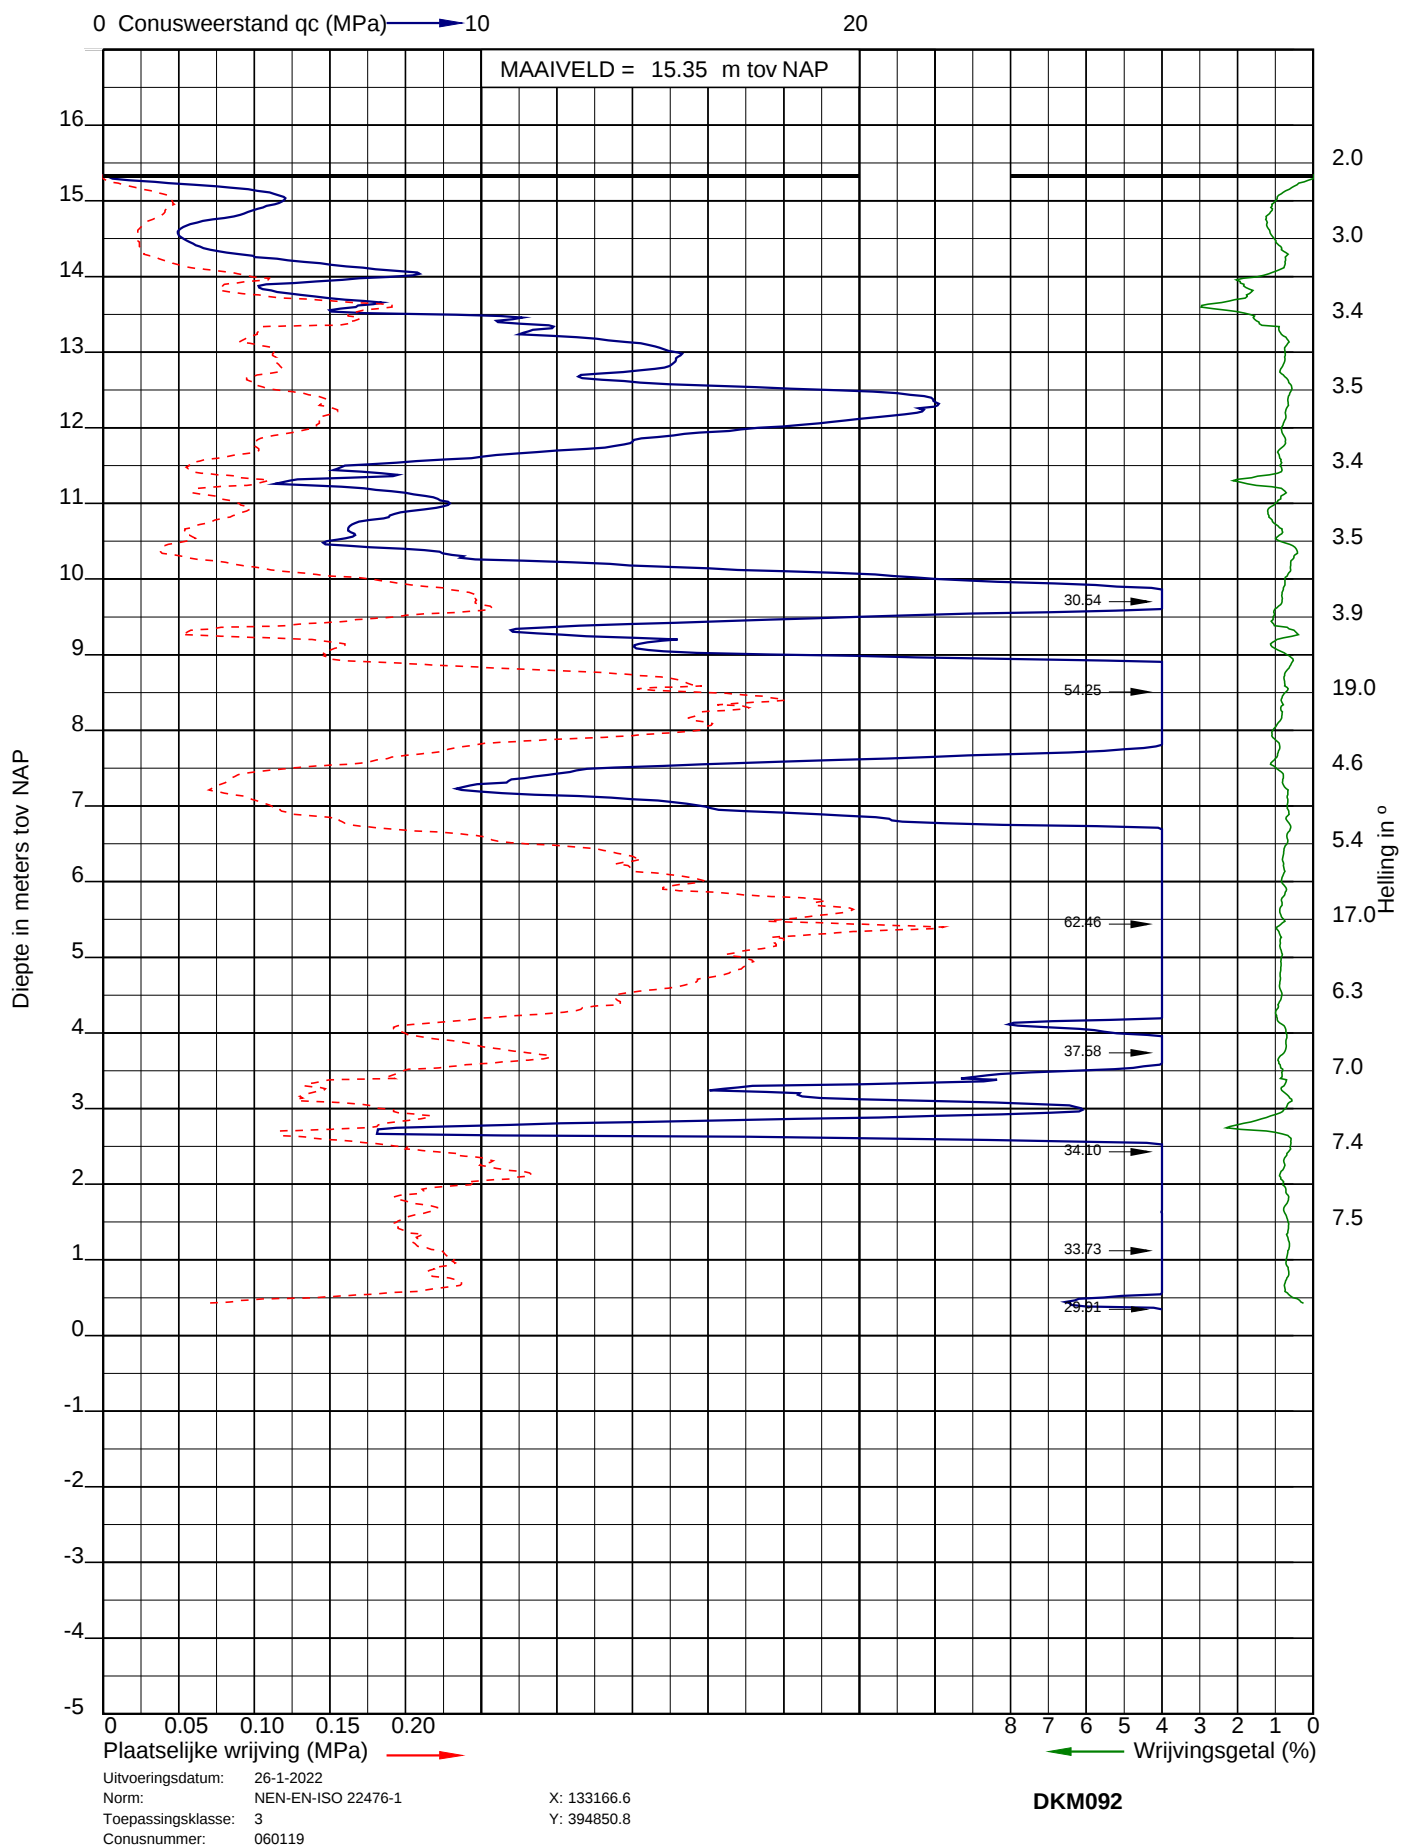




Project: Nieuwbouw woningen Willem II kazerne te Tilburg
Opdracht: 22ZP0029
Betreft: Sondeergrafiek

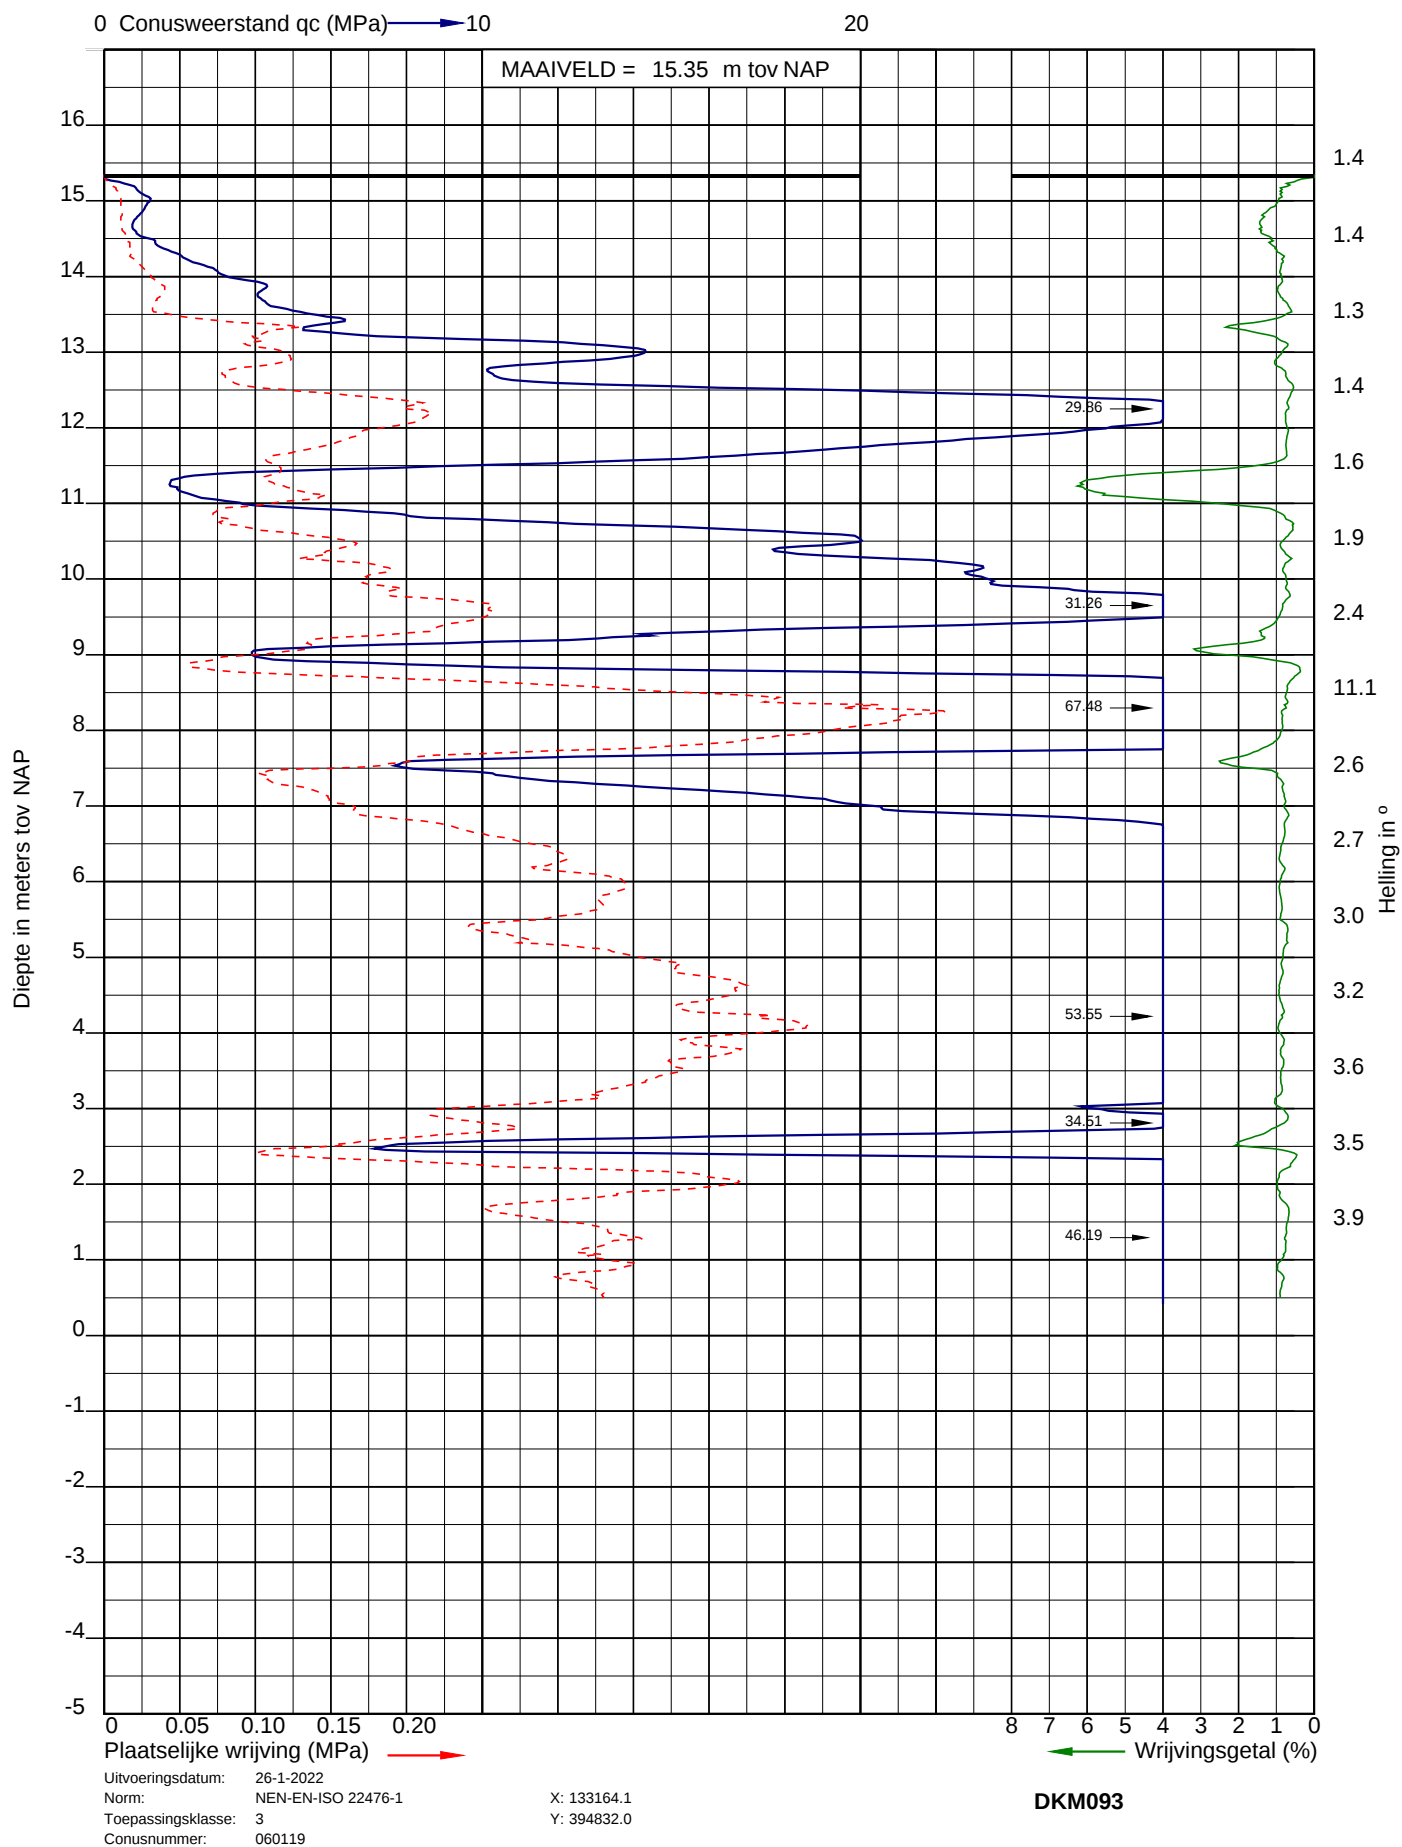




Project: Nieuwbouw woningen Willem II kazerne te Tilburg
 Opdracht: 22ZP0029
 Betreft: Sondeergrafiek

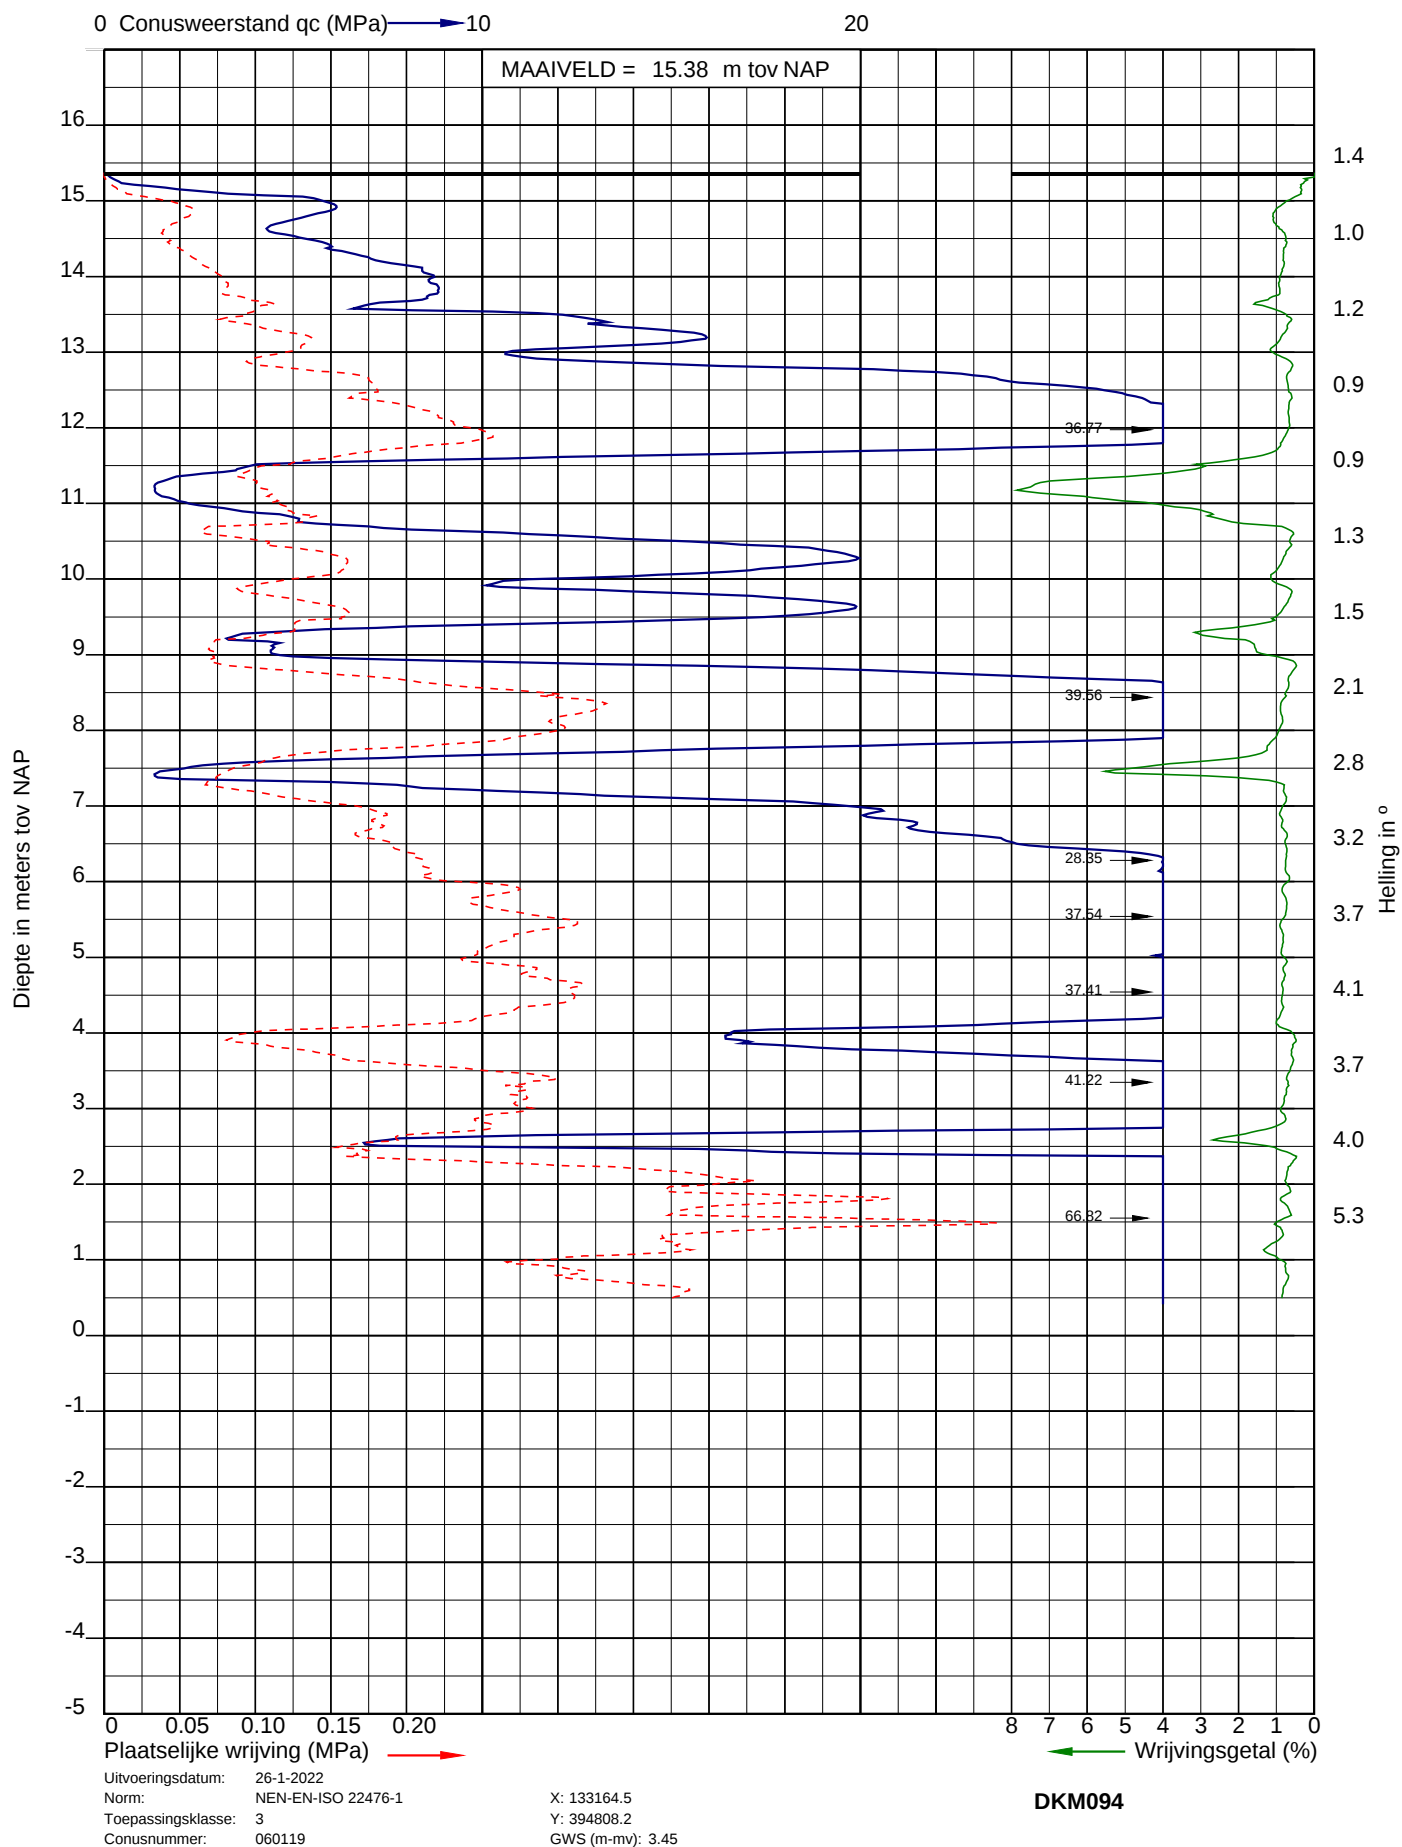




Project: Nieuwbouw woningen Willem II kazerne te Tilburg
 Opdracht: 22ZP0029
 Betreft: Sondeergrafiek

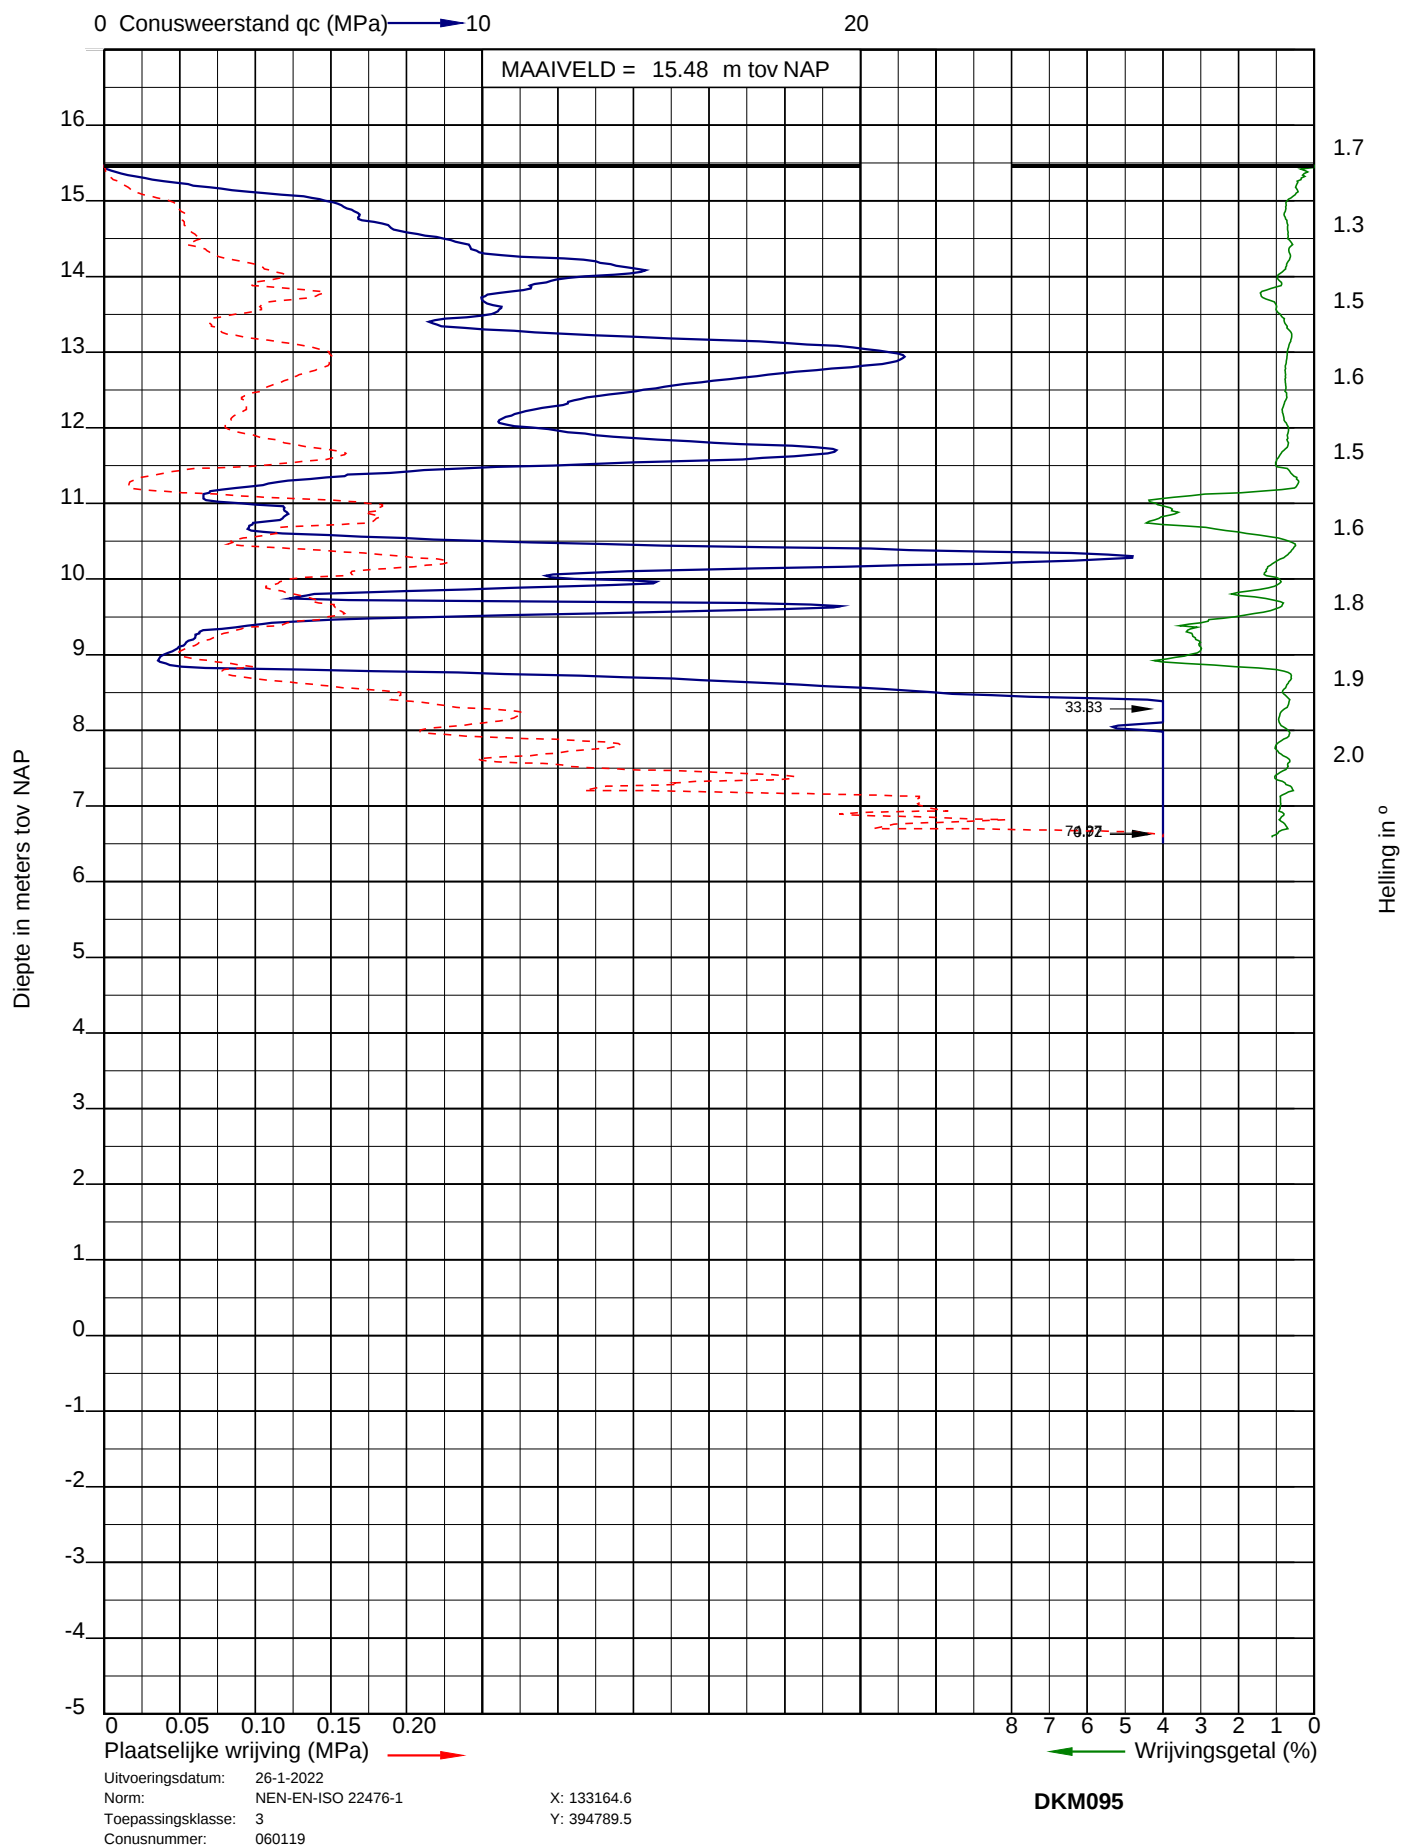




Project: Nieuwbouw woningen Willem II kazerne te Tilburg
 Opdracht: 22ZP0029
 Betreft: Sondeergrafiek

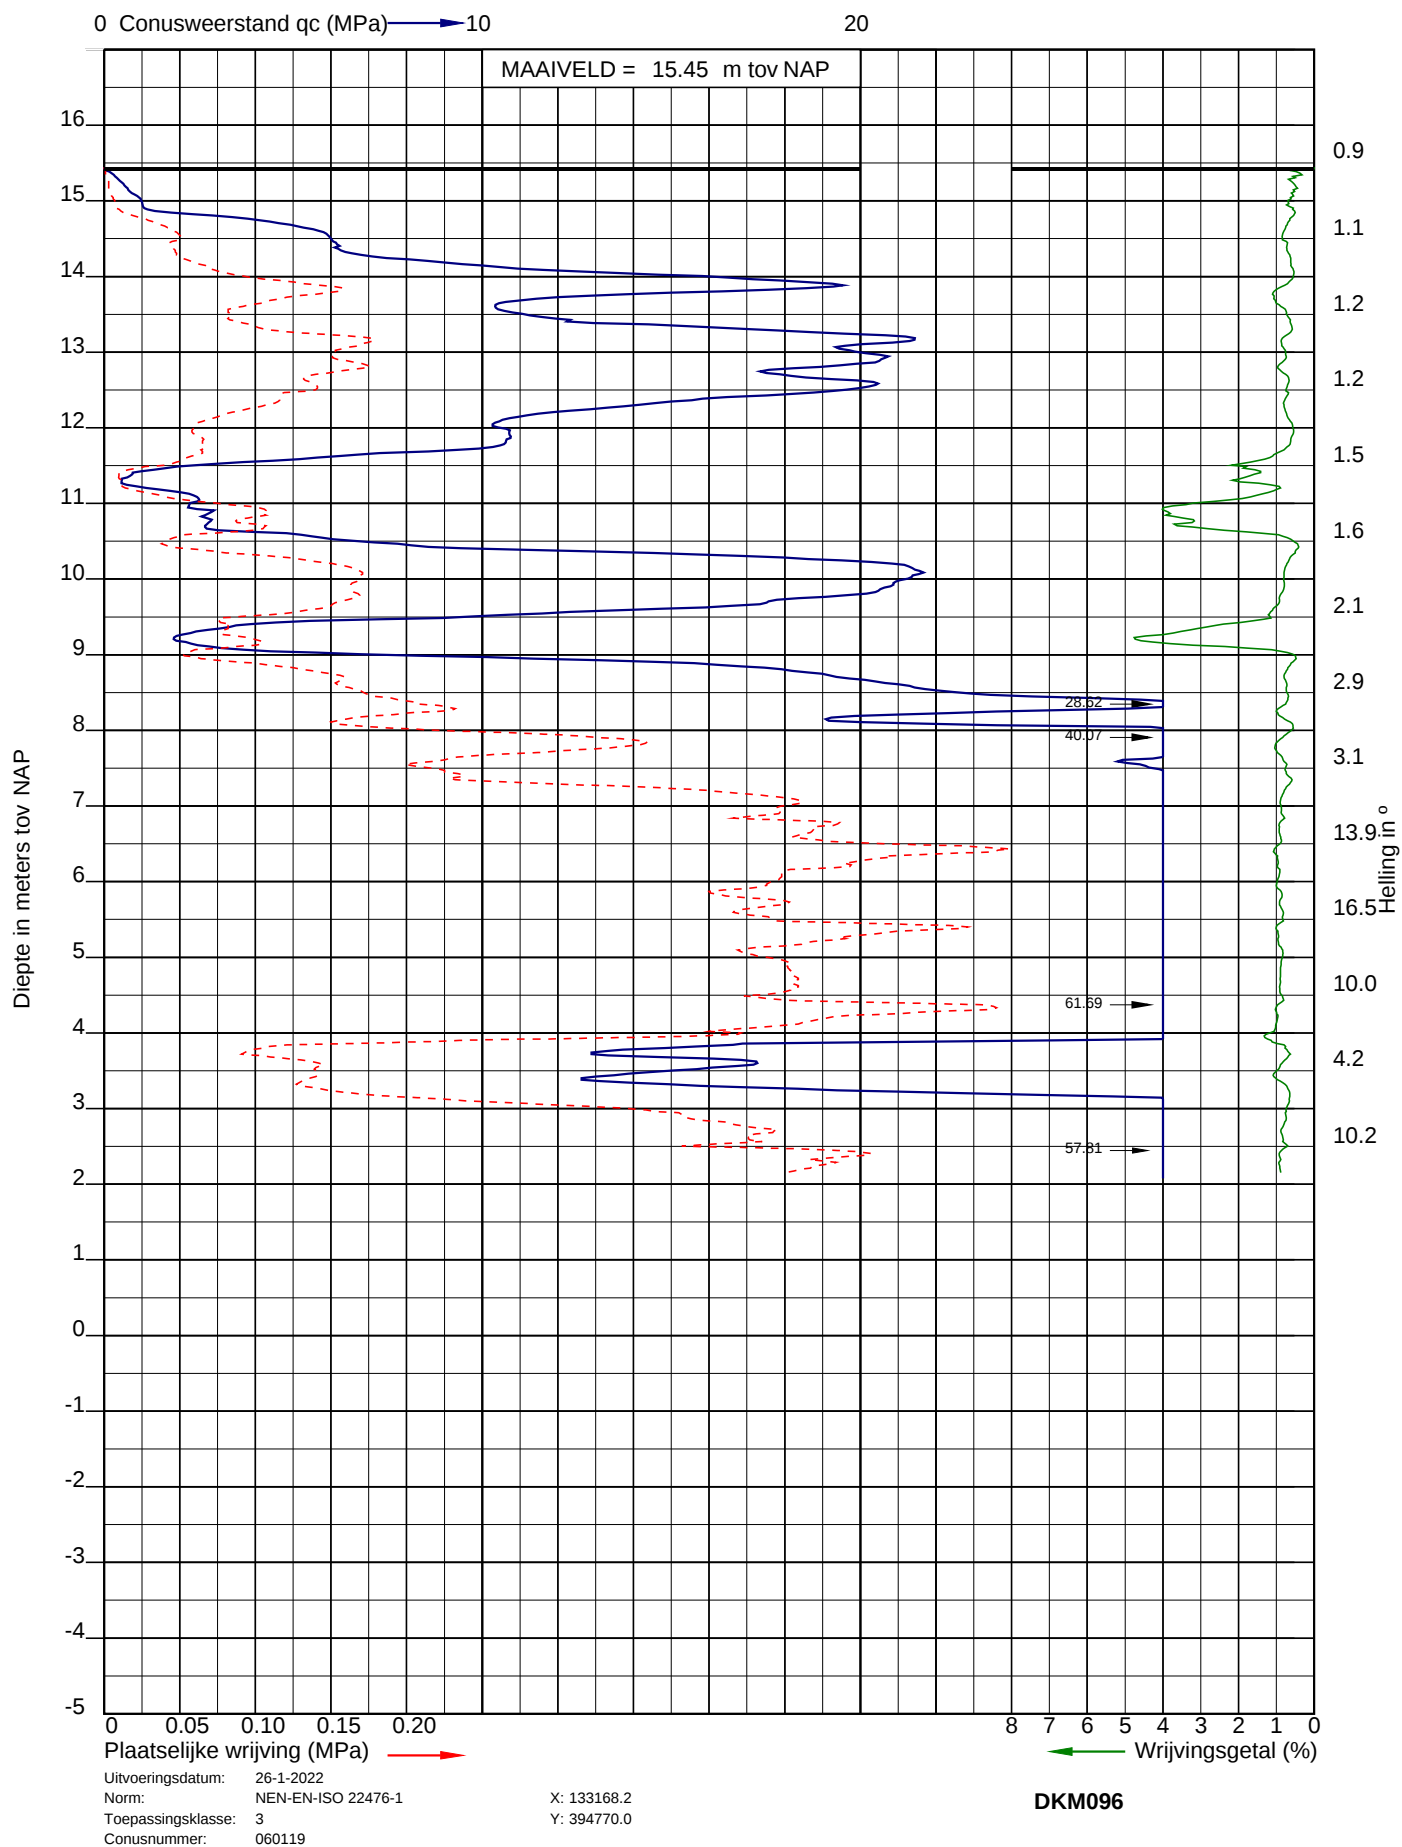




Project: Nieuwbouw woningen Willem II kazerne te Tilburg
Opdracht: 22ZP0029
Betreft: Sondeergrafiek

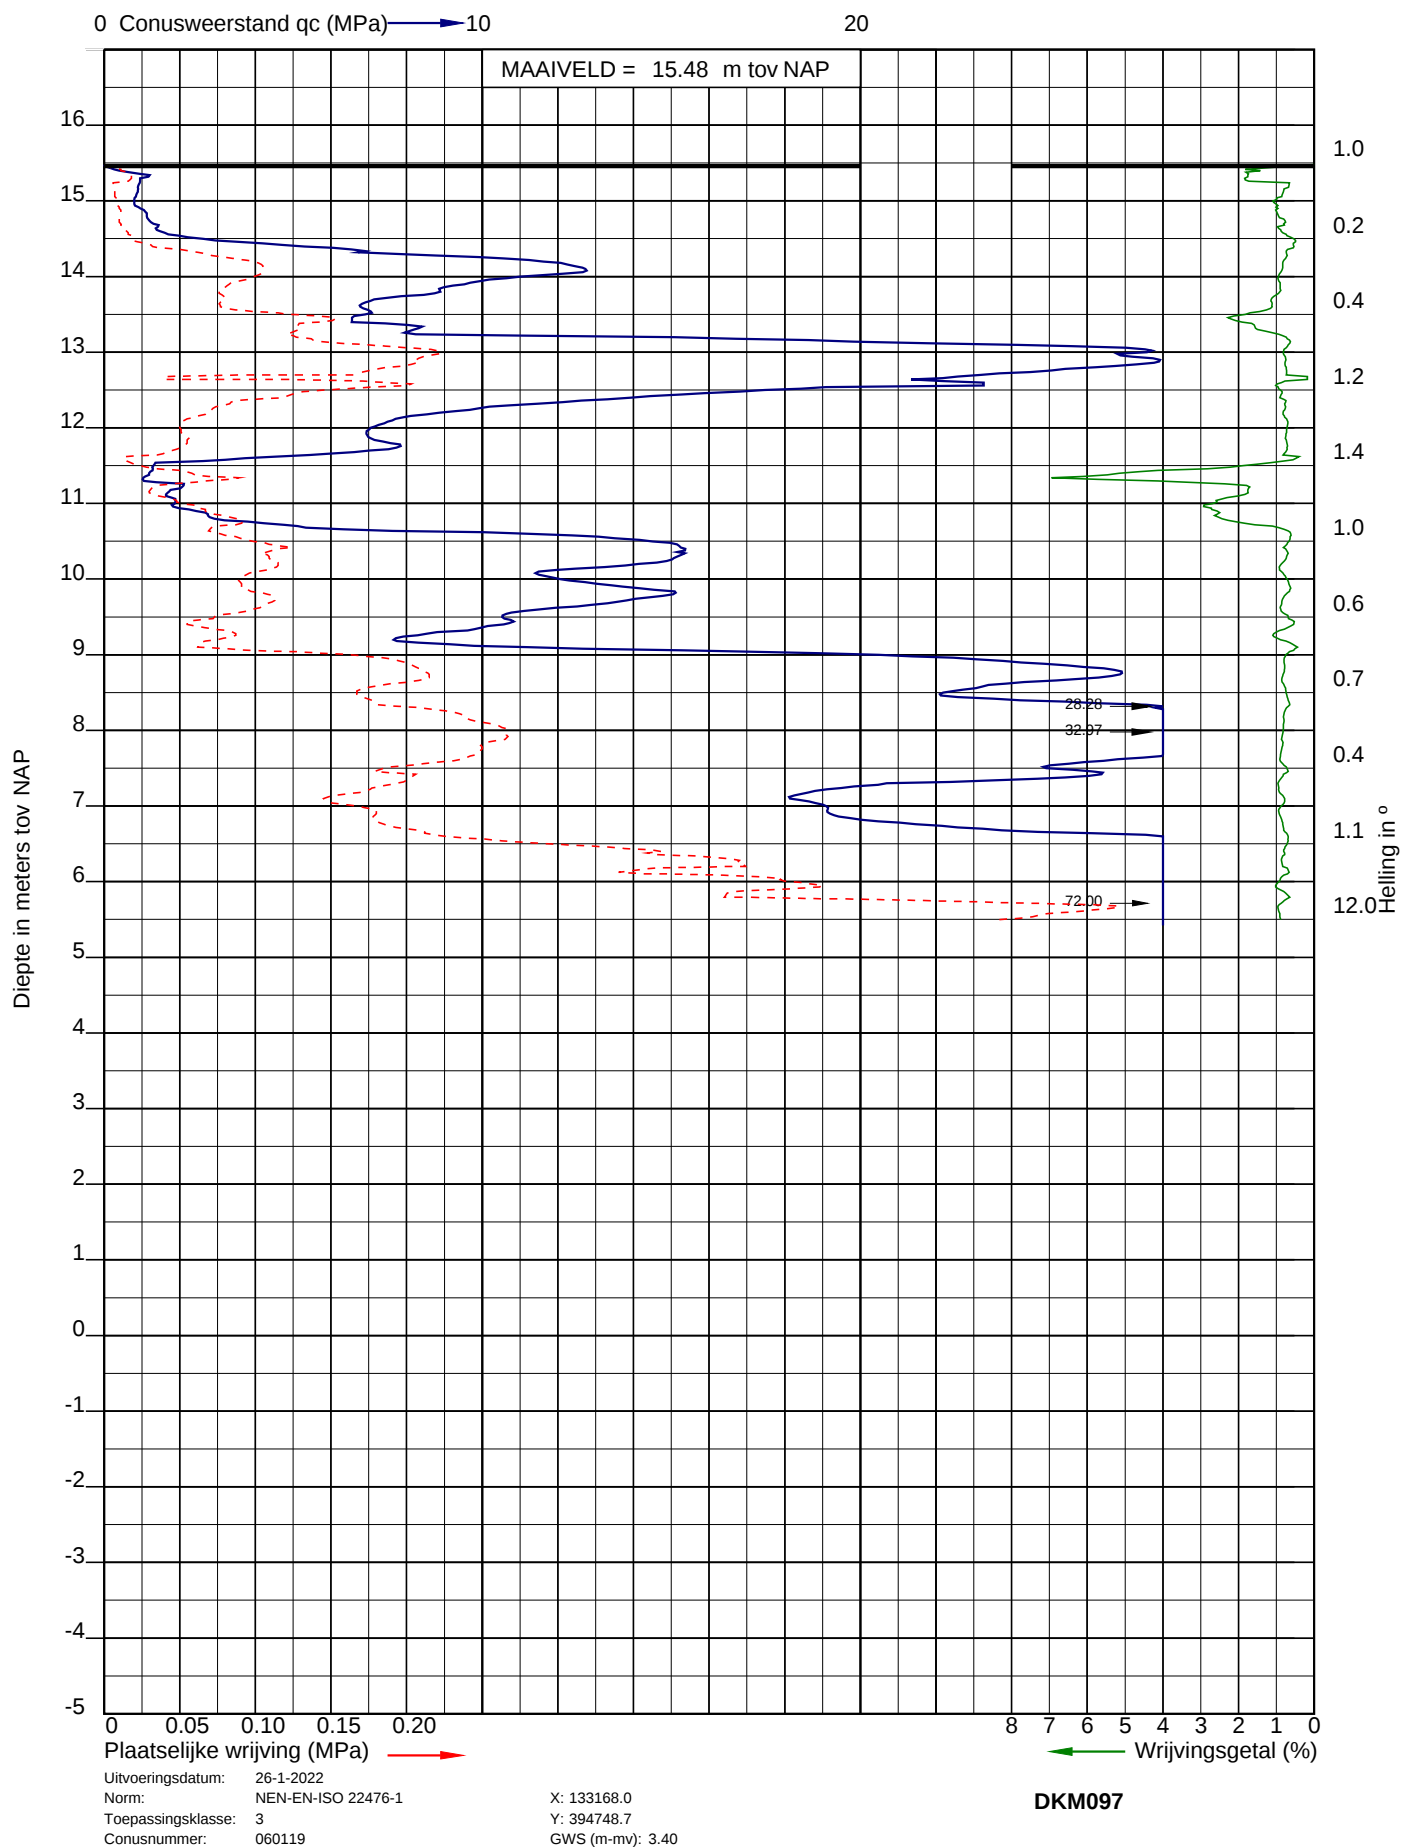




Project: Nieuwbouw woningen Willem II kazerne te Tilburg
 Opdracht: 22ZP0029
 Betreft: Sondeergrafiek

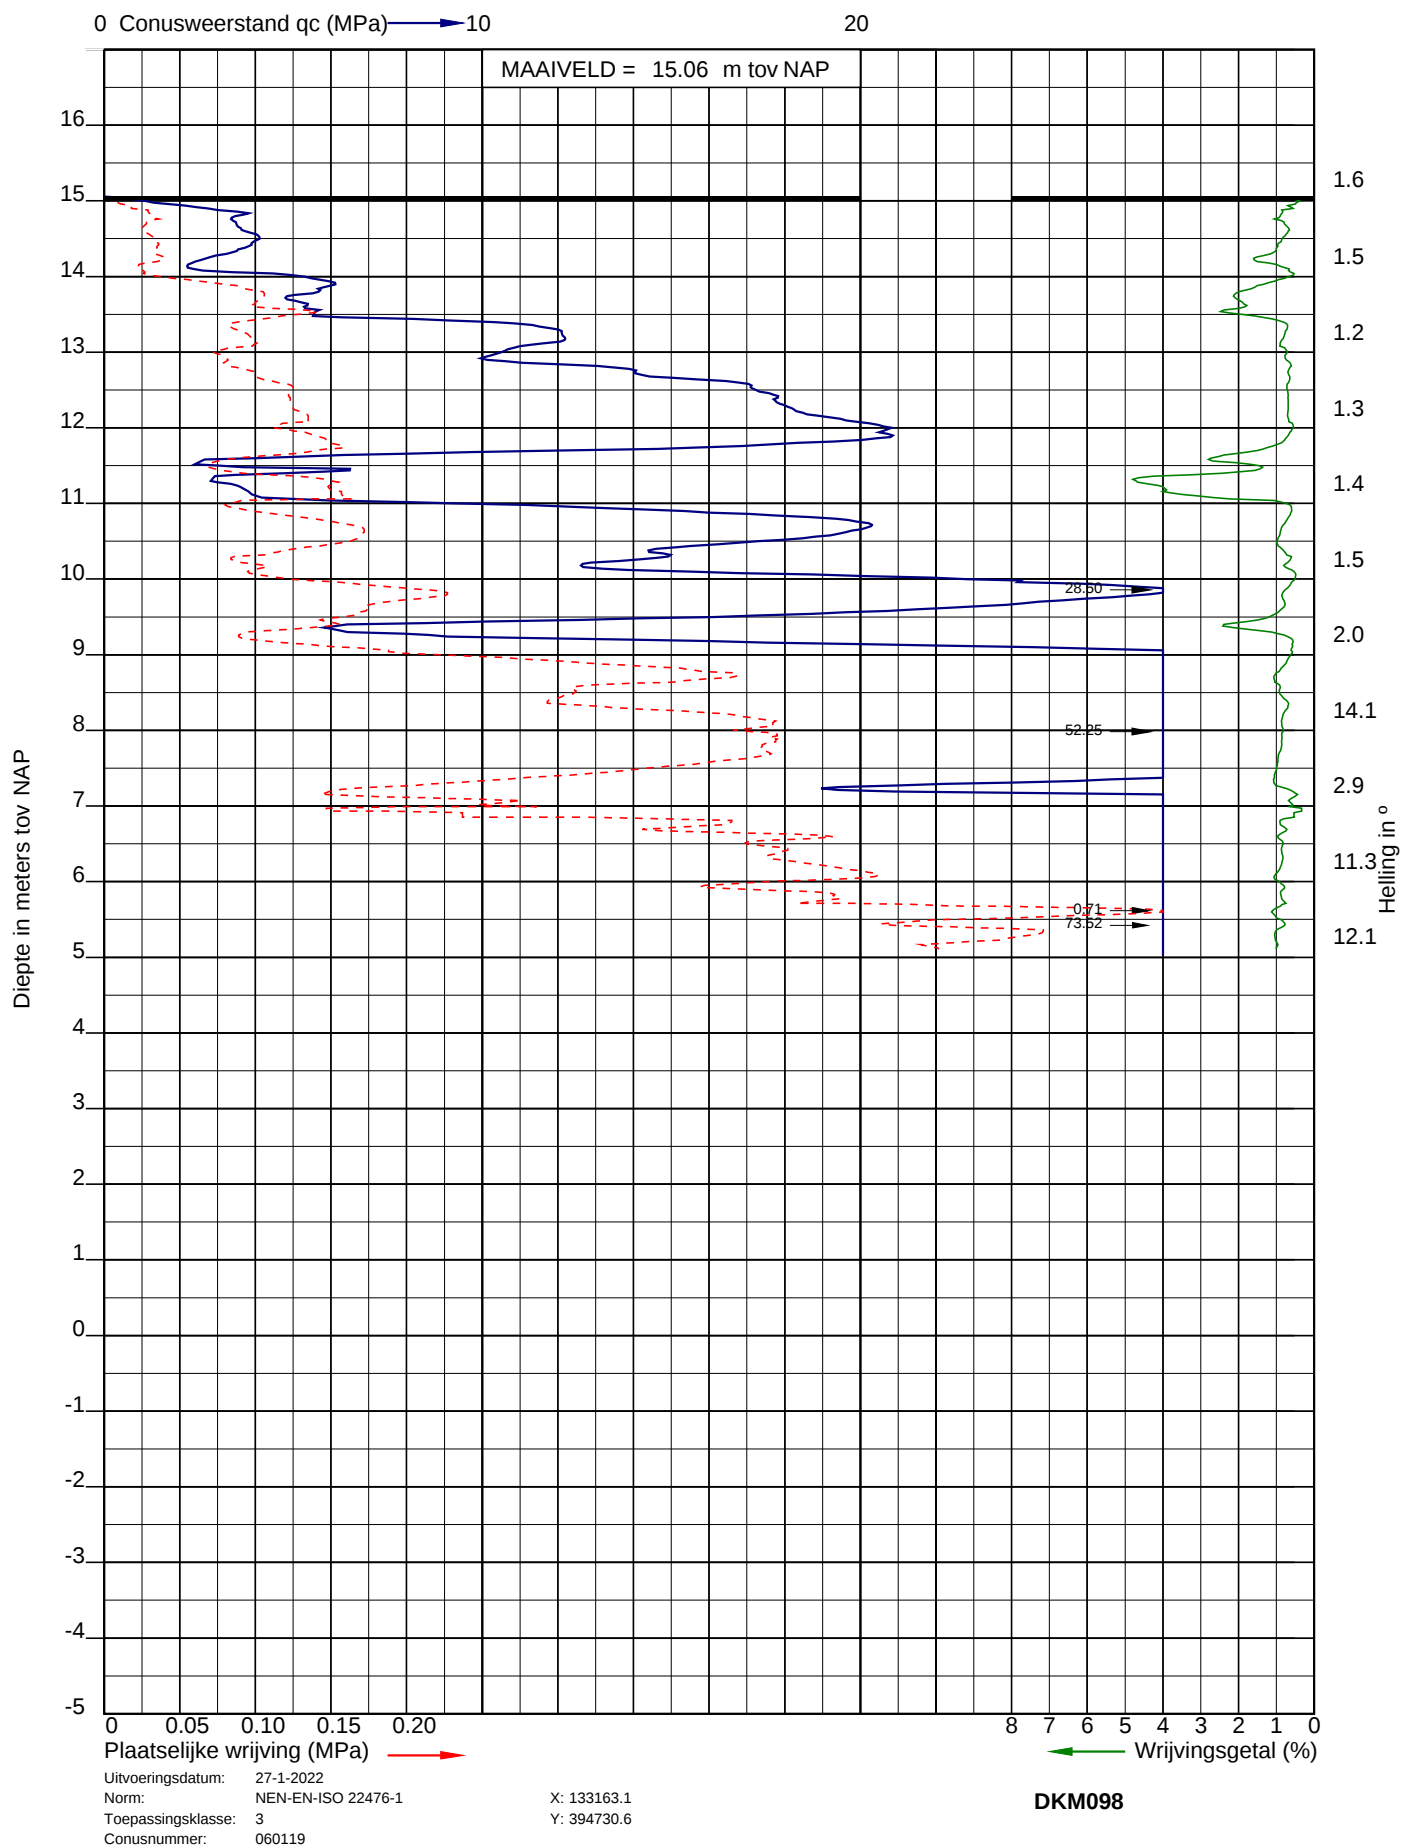




Project: Nieuwbouw woningen Willem II kazerne te Tilburg
Opdracht: 22ZP0029
Betreft: Sondeergrafiek

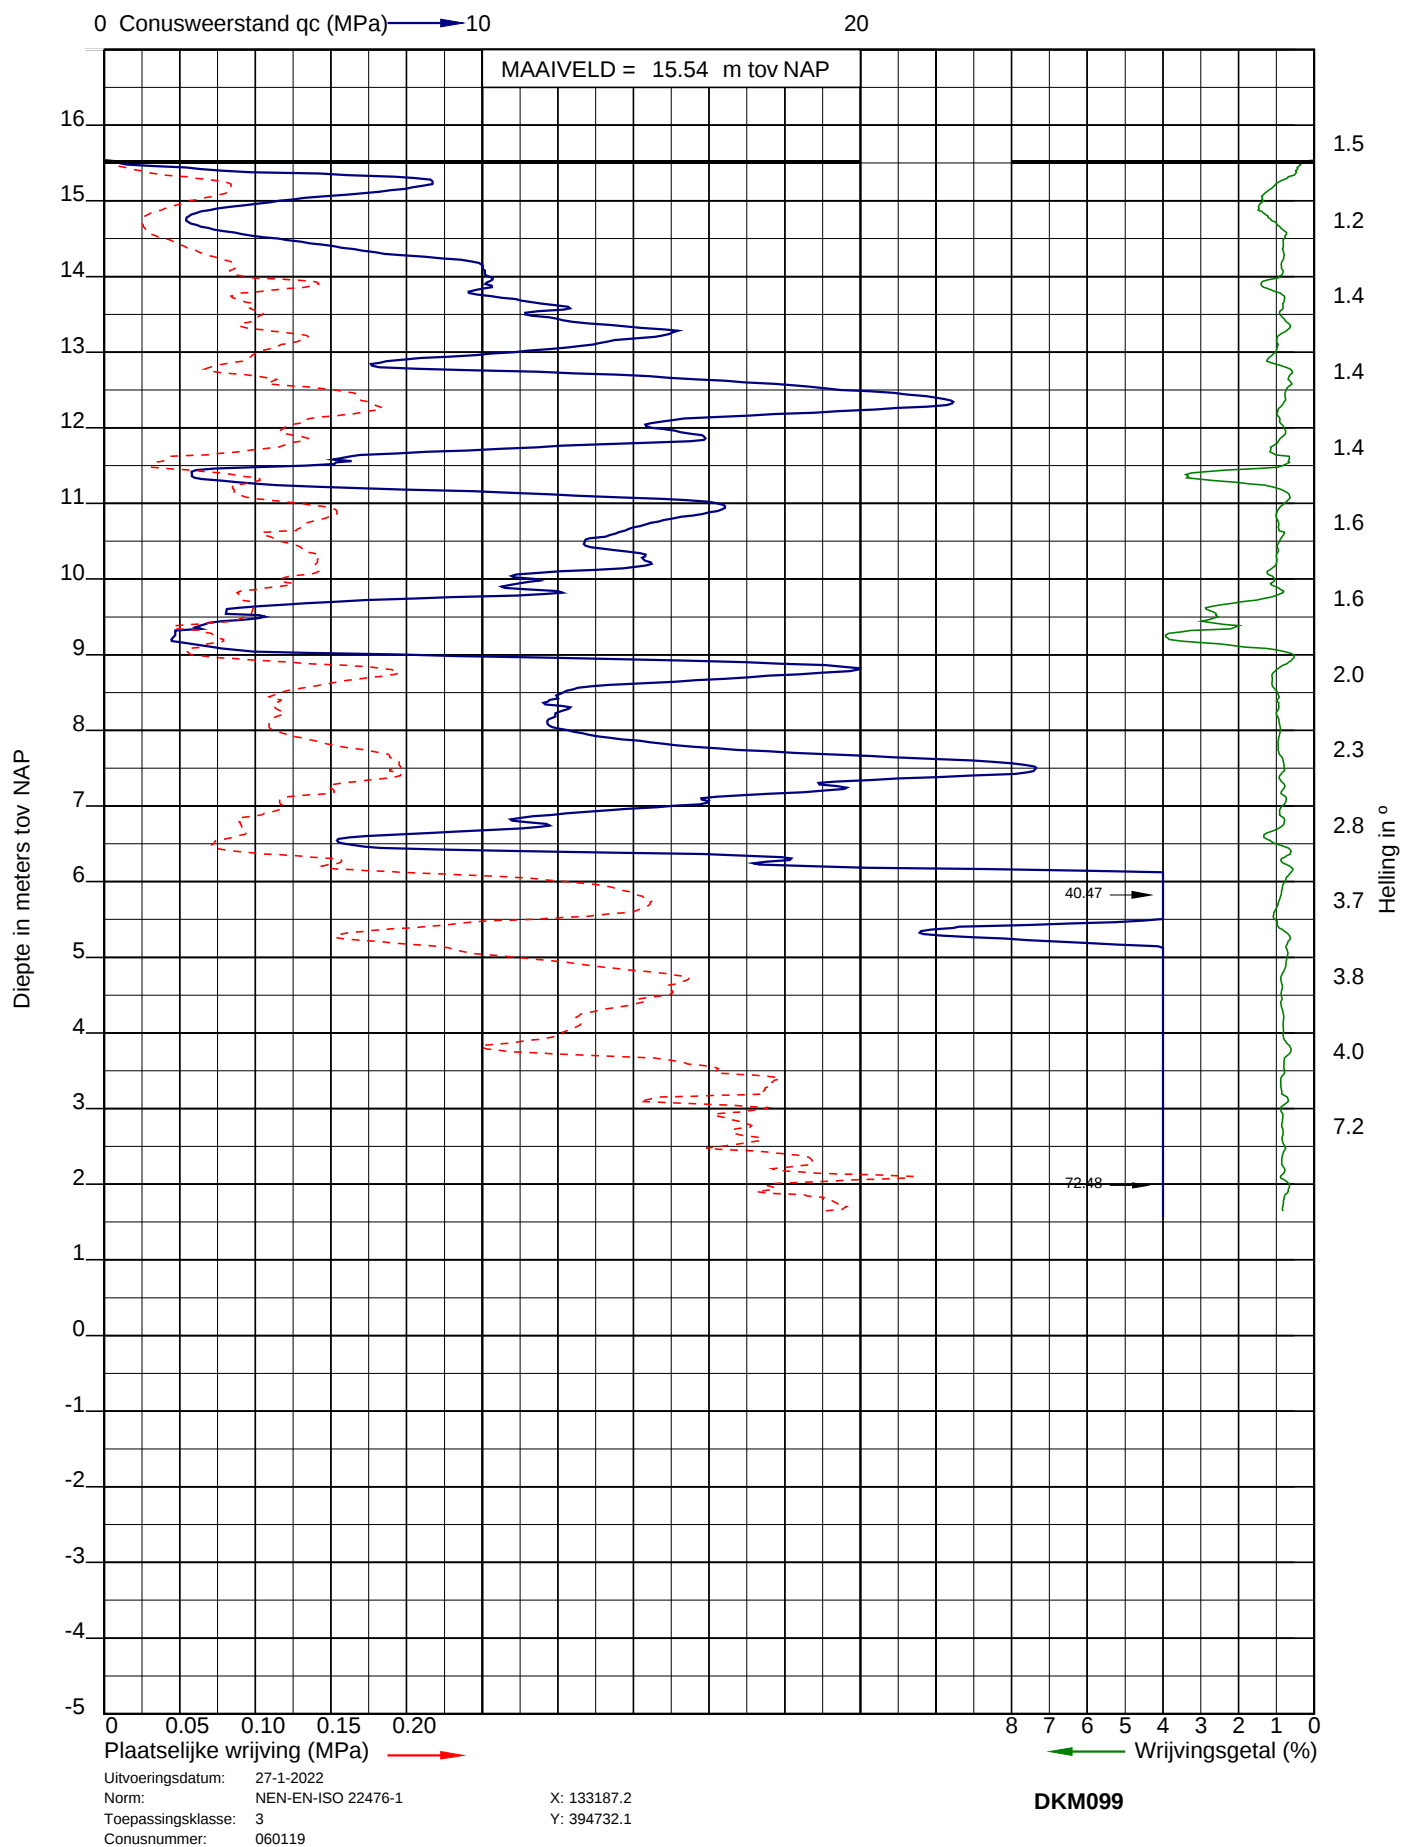




Project: Nieuwbouw woningen Willem II kazerne te Tilburg
 Opdracht: 22ZP0029
 Betreft: Sondeergrafiek

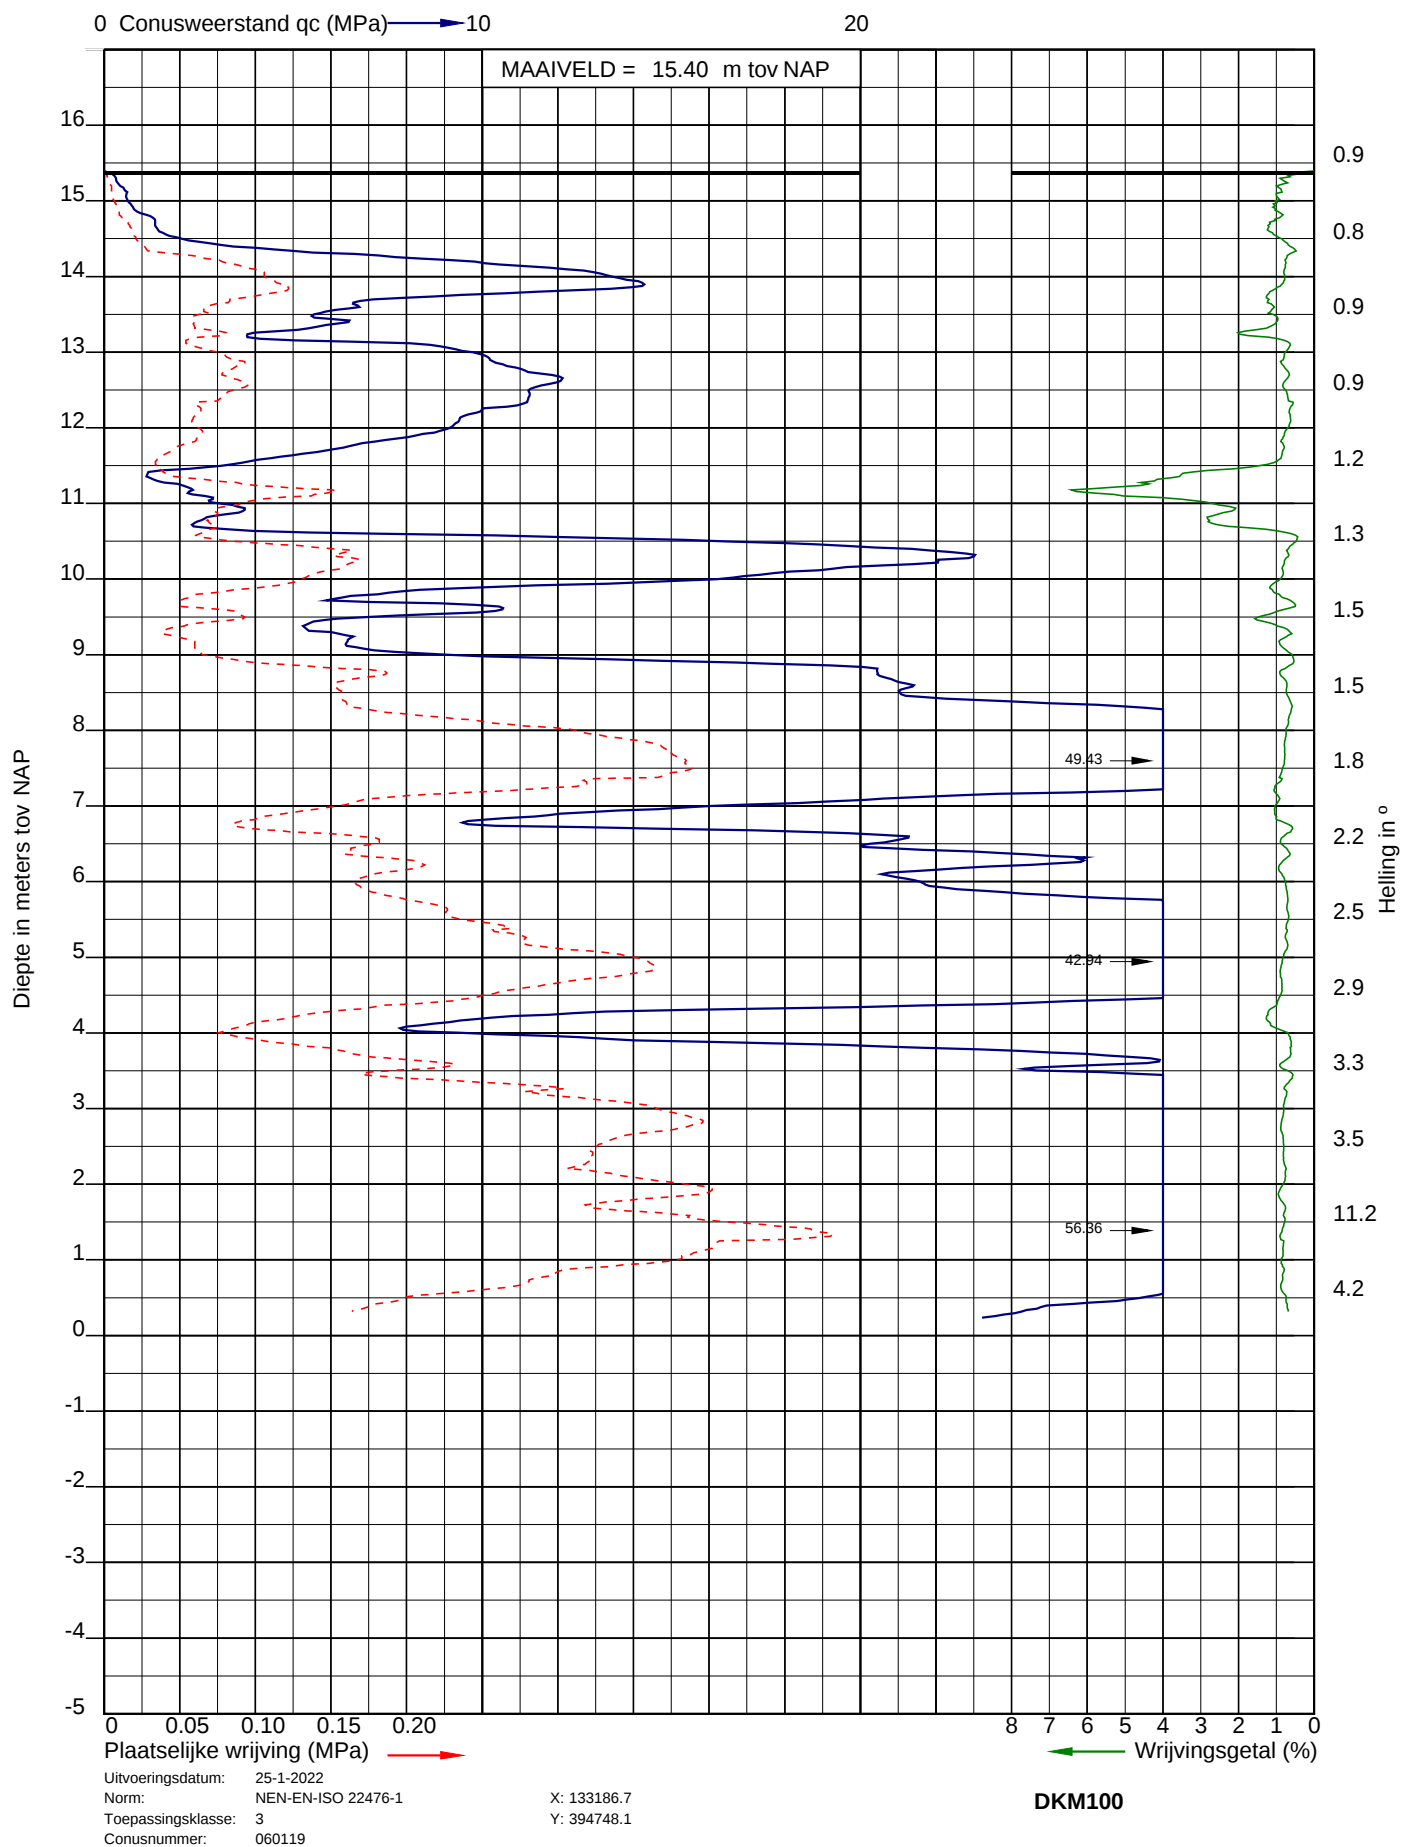




Project: Nieuwbouw woningen Willem II kazerne te Tilburg
 Opdracht: 22ZP0029
 Betreft: Sondeergrafiek

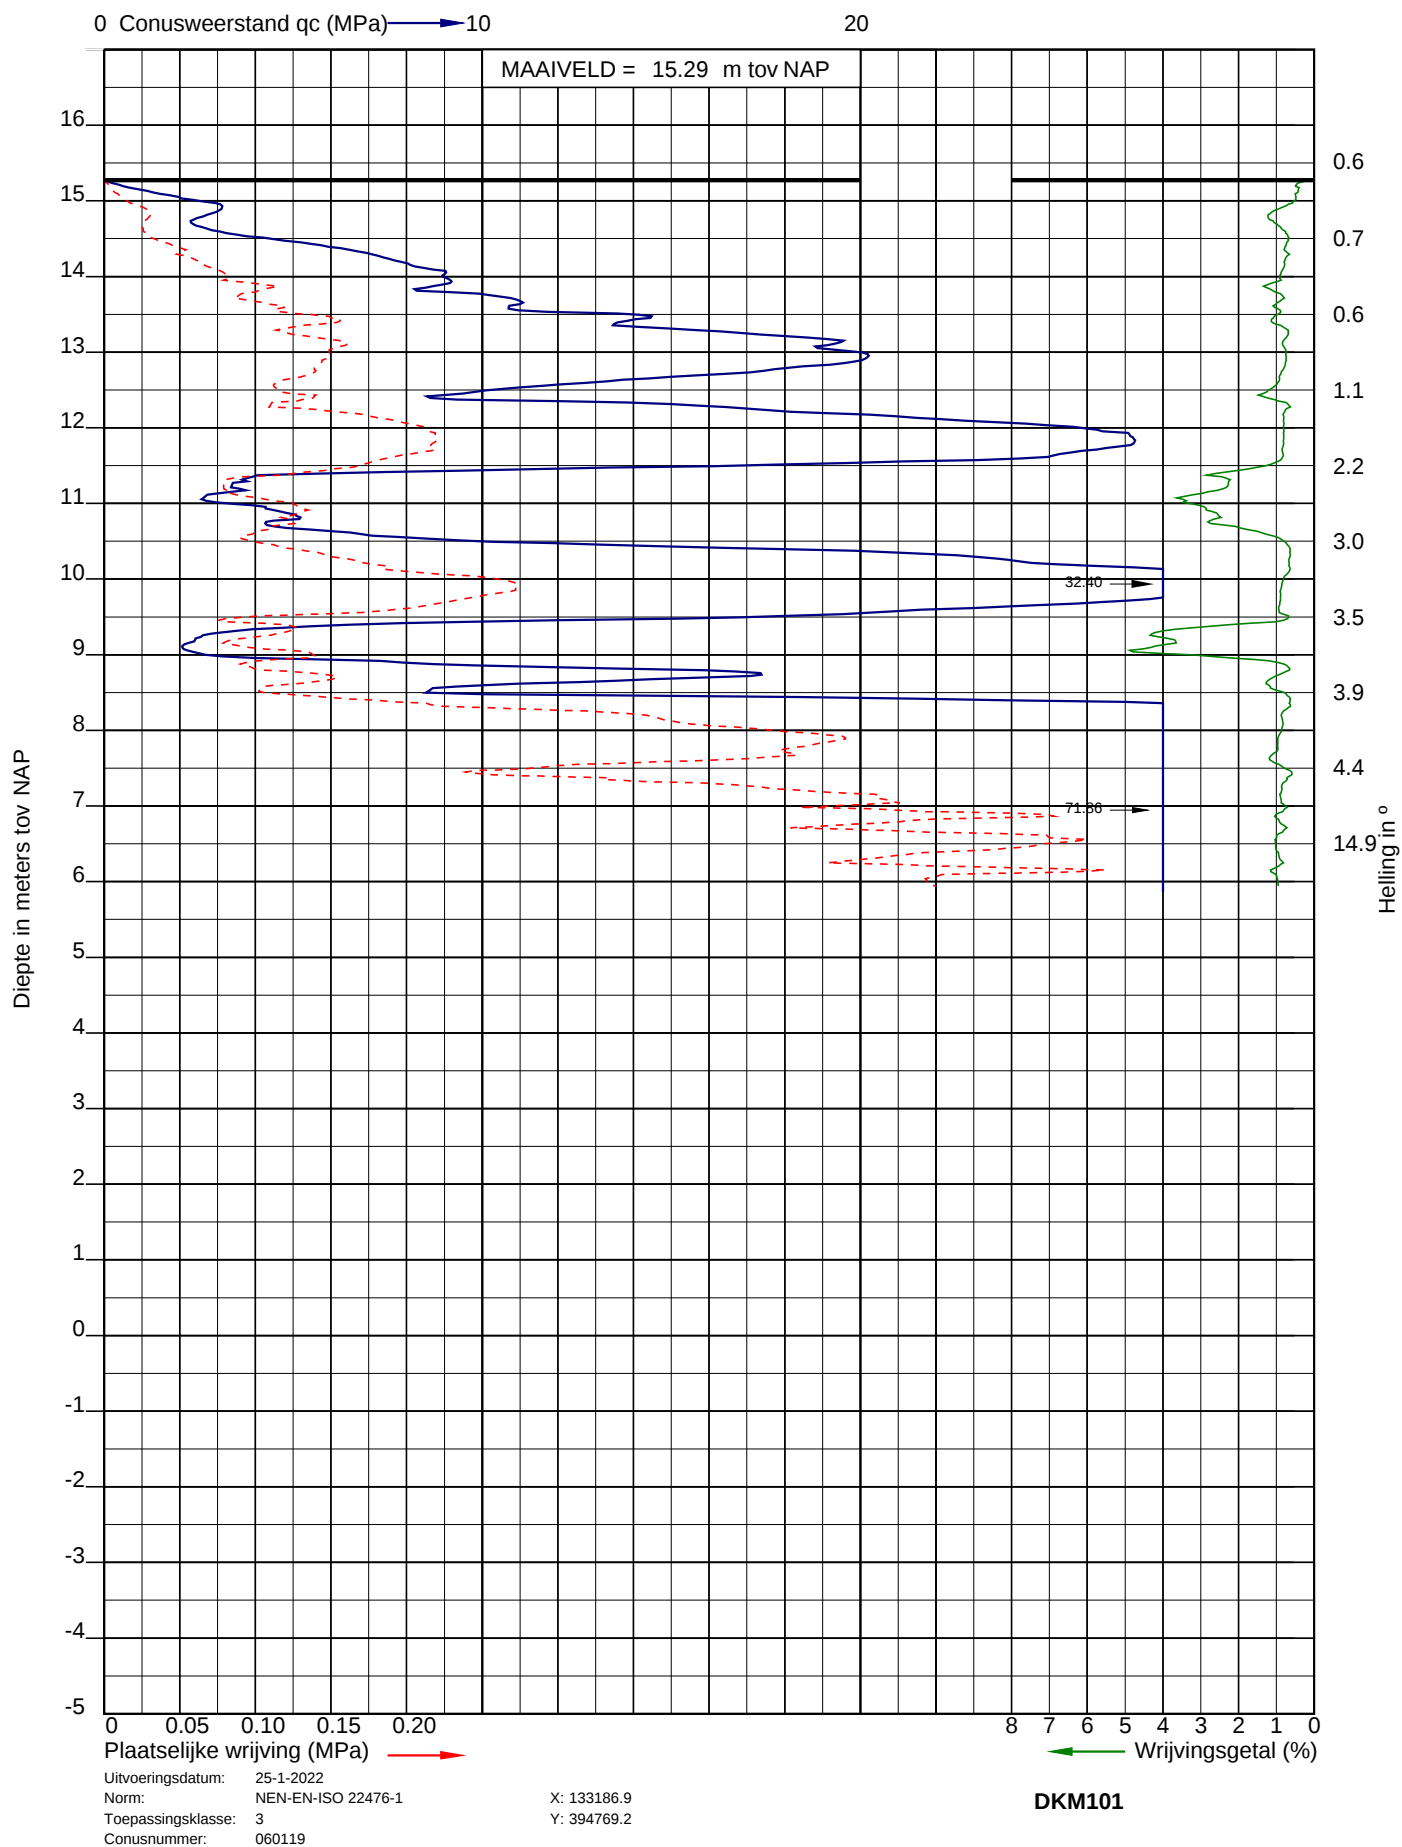




Project: Nieuwbouw woningen Willem II kazerne te Tilburg
Opdracht: 22ZP0029
Betreft: Sondeergrafiek

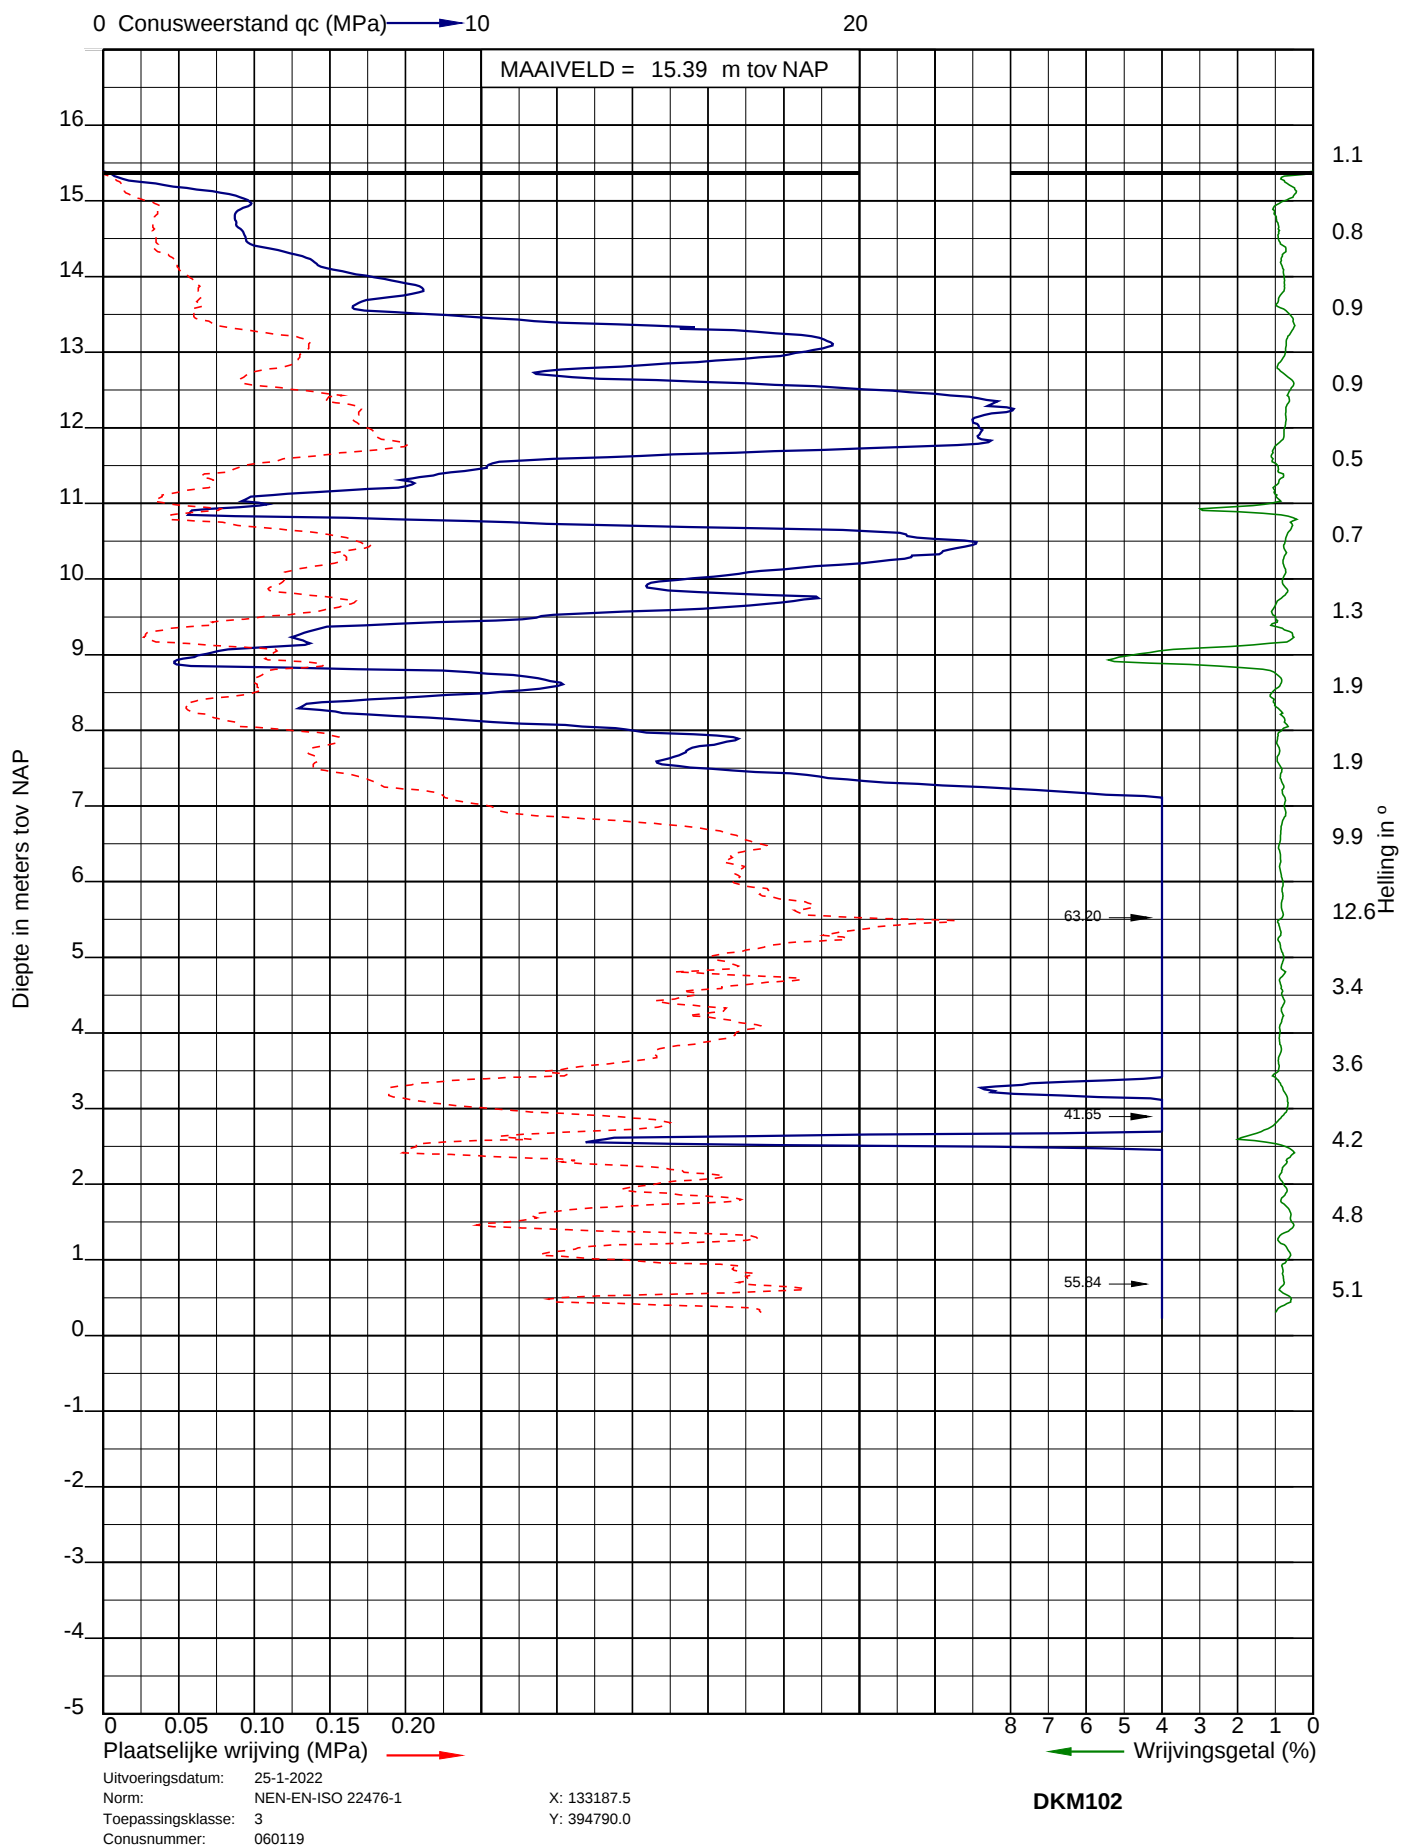




Project: Nieuwbouw woningen Willem II kazerne te Tilburg
 Opdracht: 22ZP0029
 Betreft: Sondeergrafiek

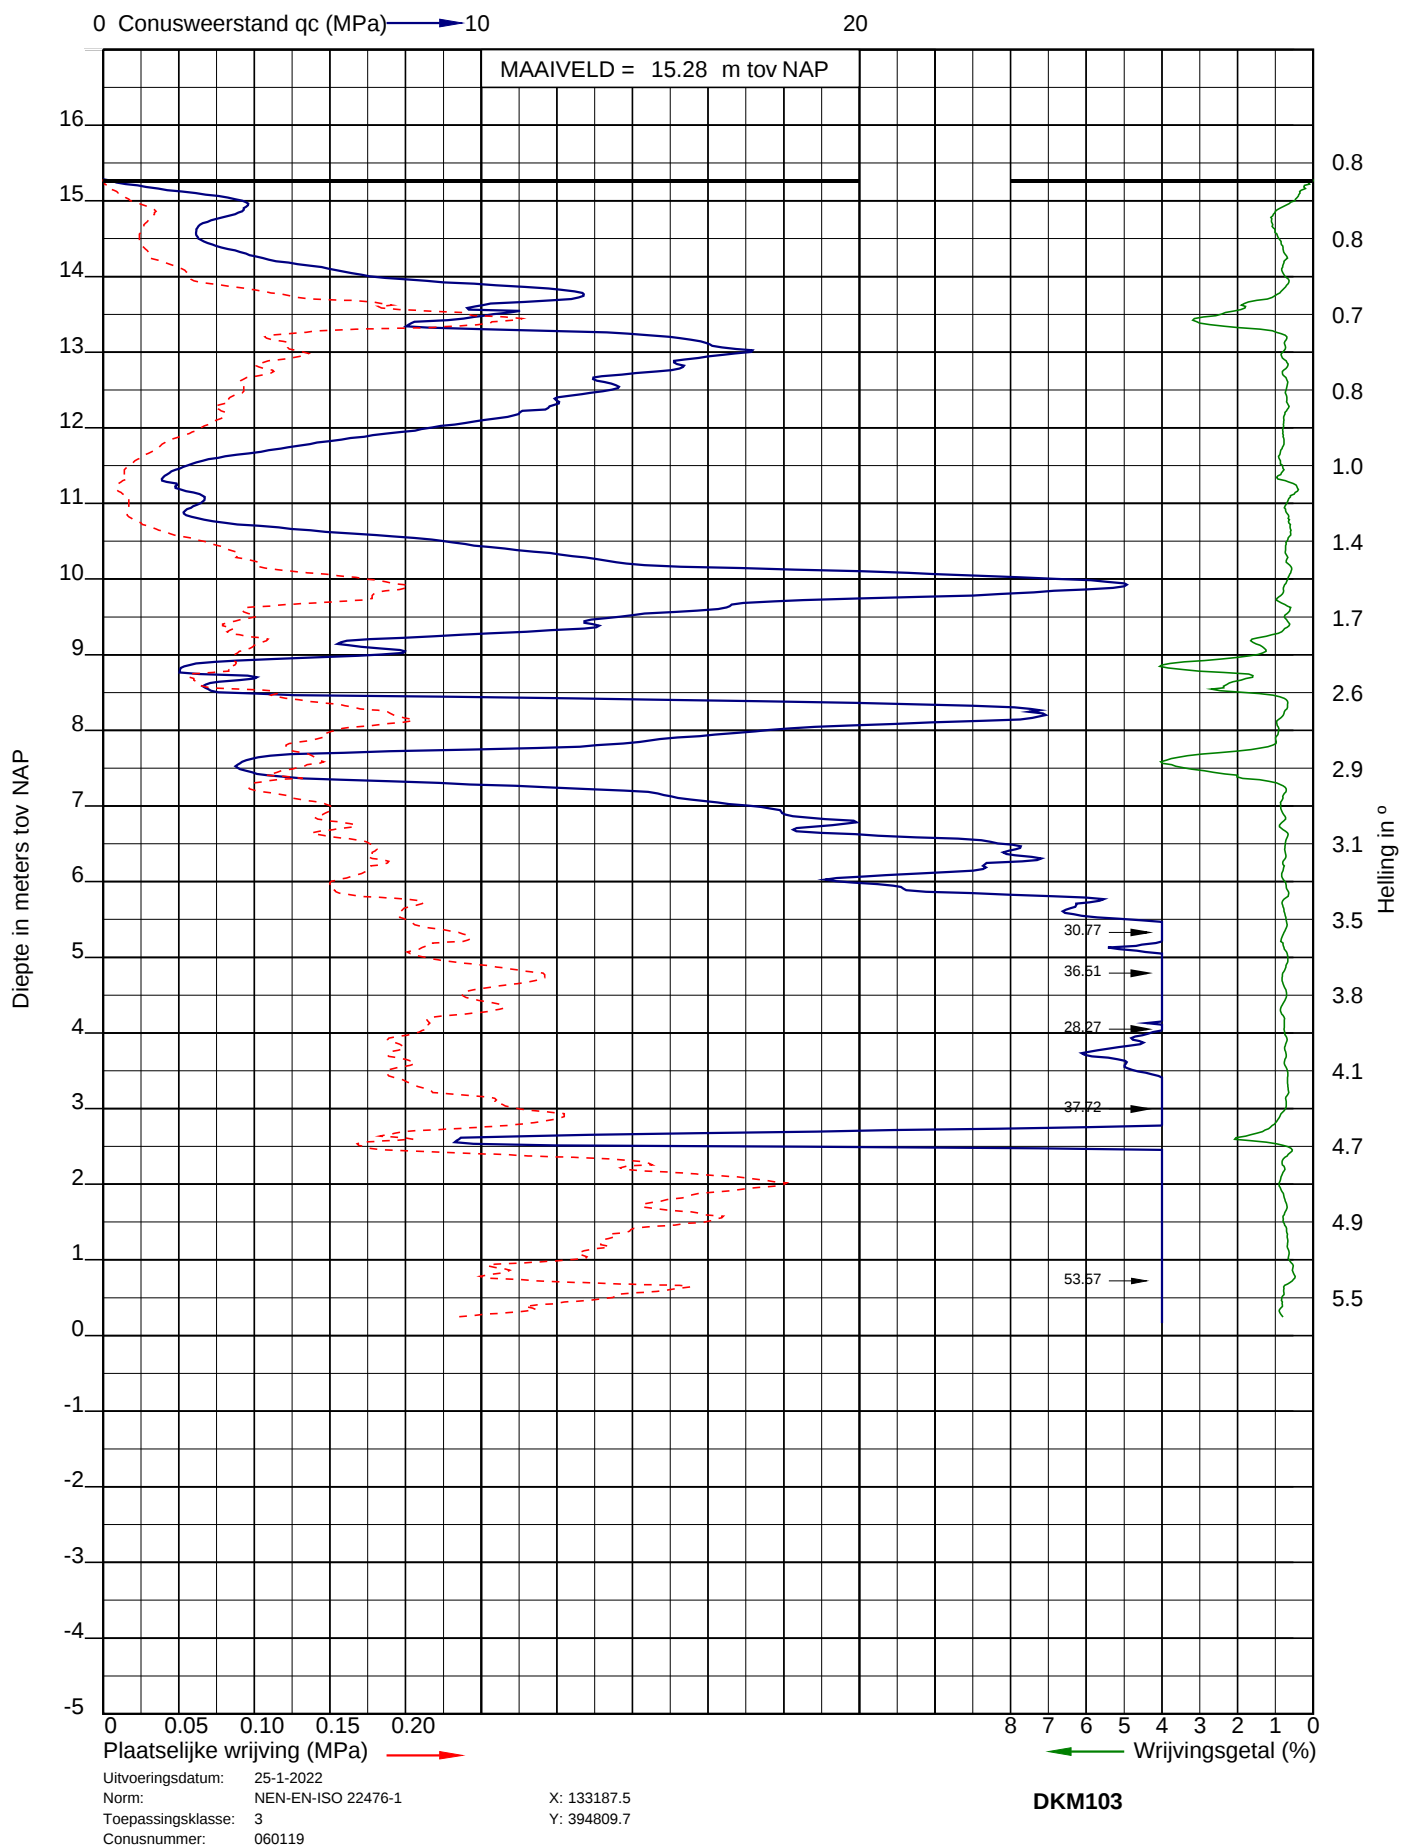




Project: Nieuwbouw woningen Willem II kazerne te Tilburg
 Opdracht: 22ZP0029
 Betreft: Sondeergrafiek

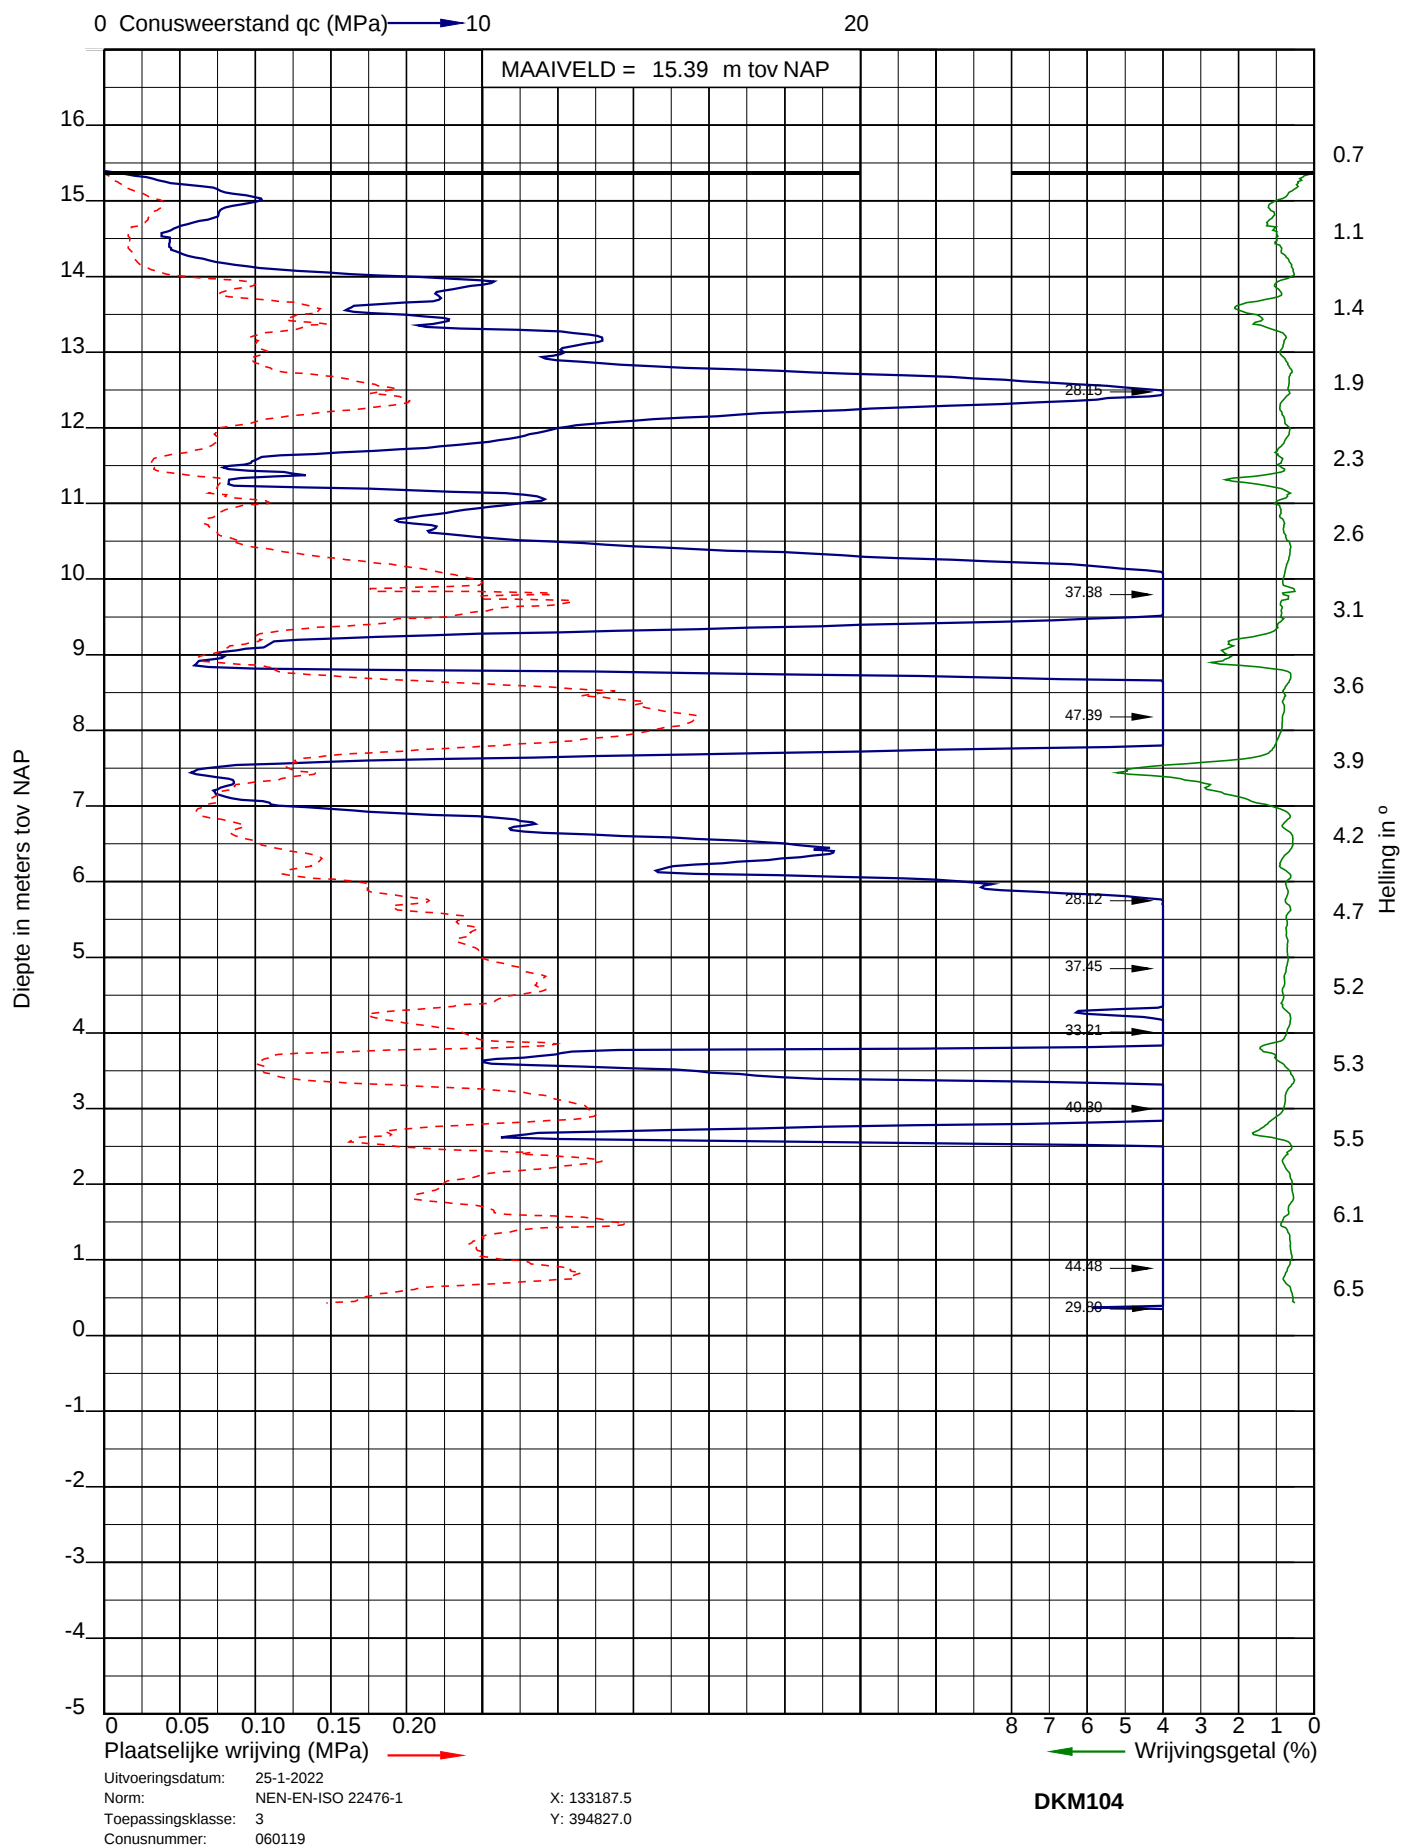




Project: Nieuwbouw woningen Willem II kazerne te Tilburg
Opdracht: 22ZP0029
Betreft: Sondeergrafiek

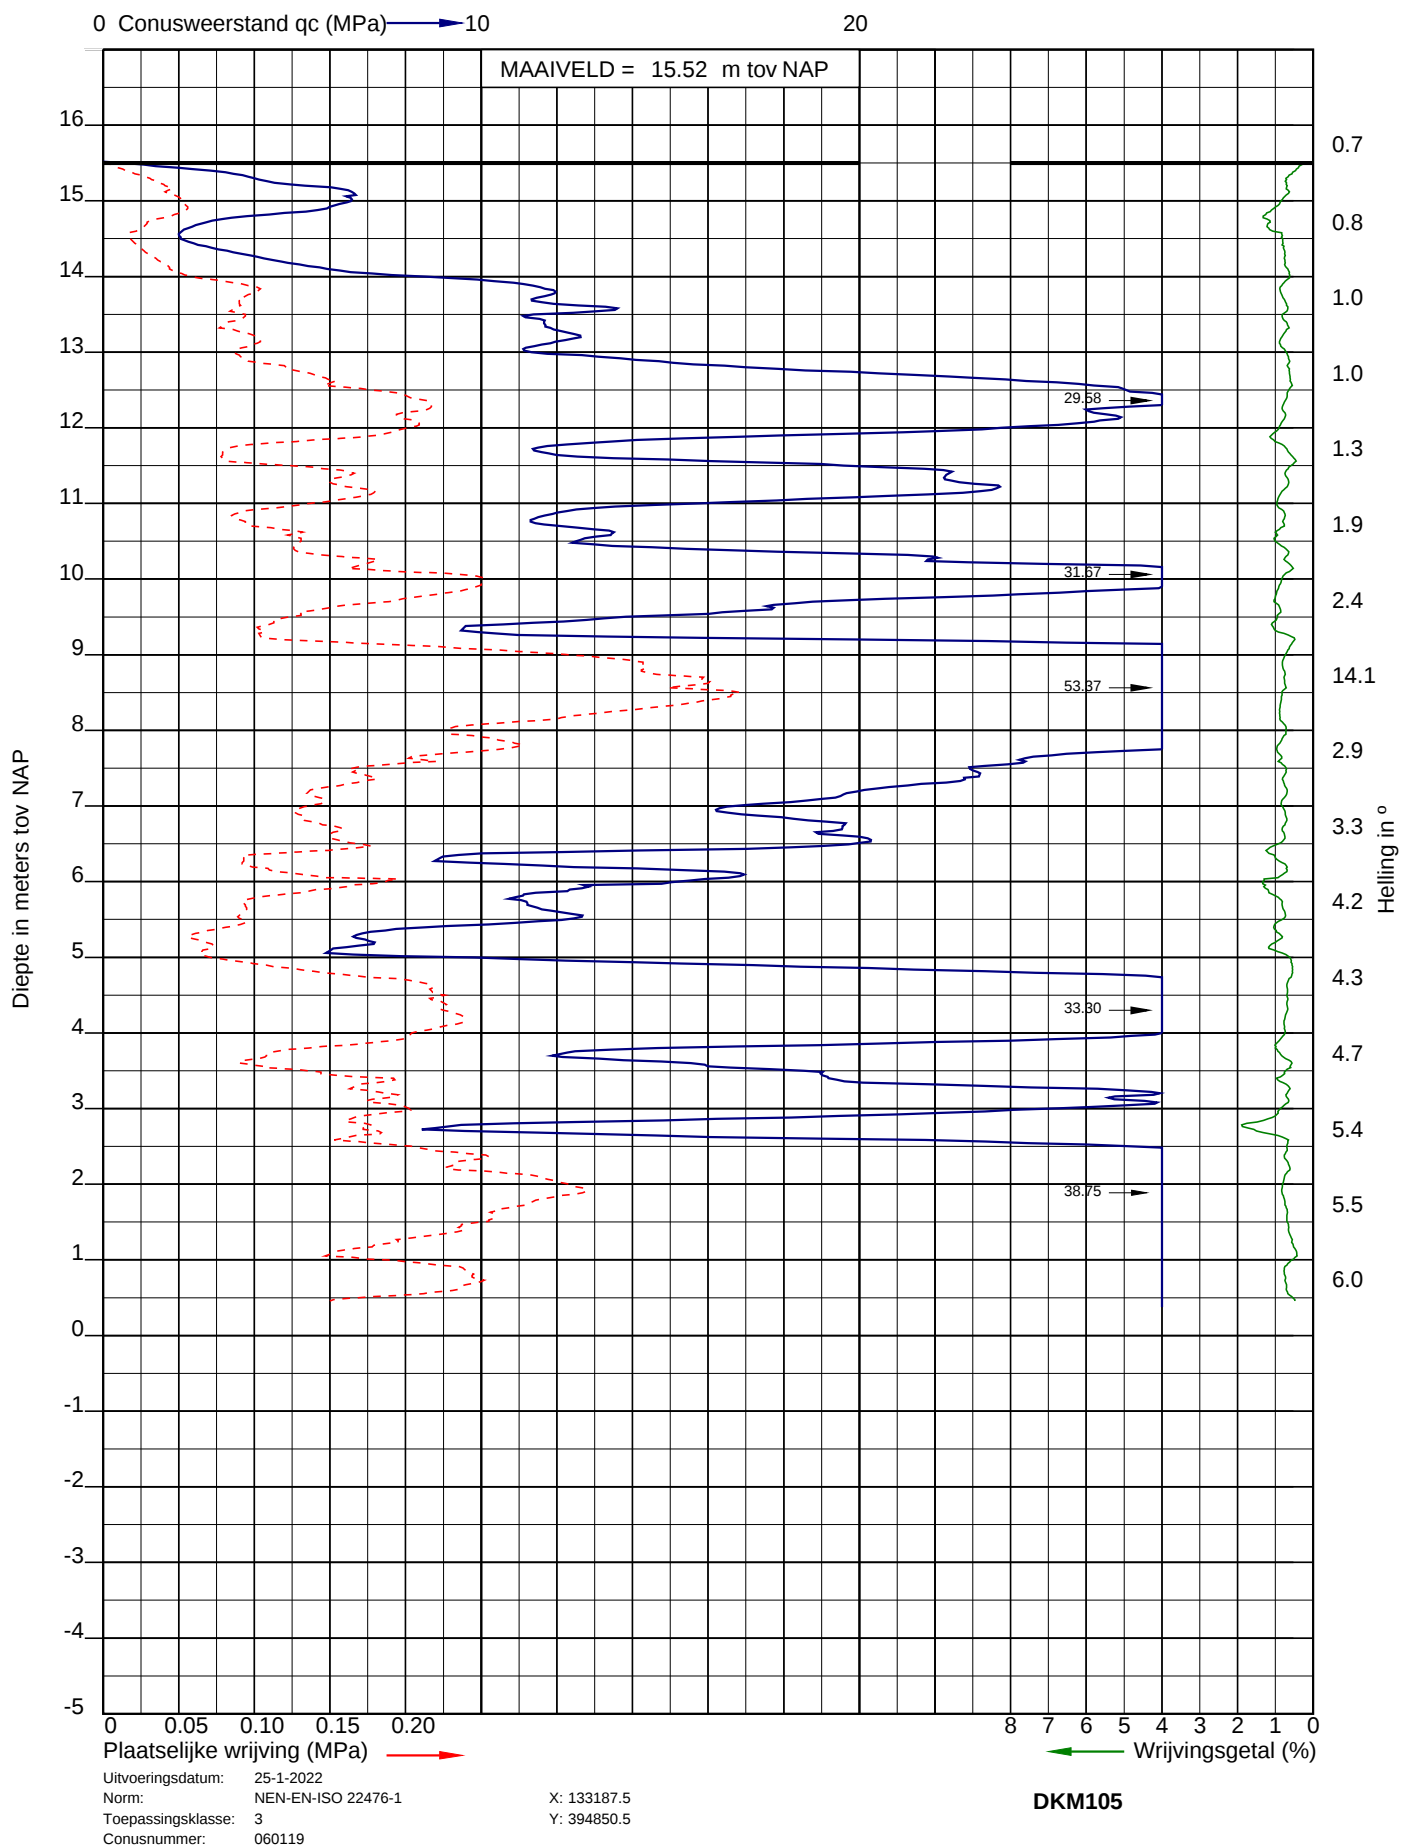




Project: Nieuwbouw woningen Willem II kazerne te Tilburg
 Opdracht: 22ZP0029
 Betreft: Sondeergrafiek

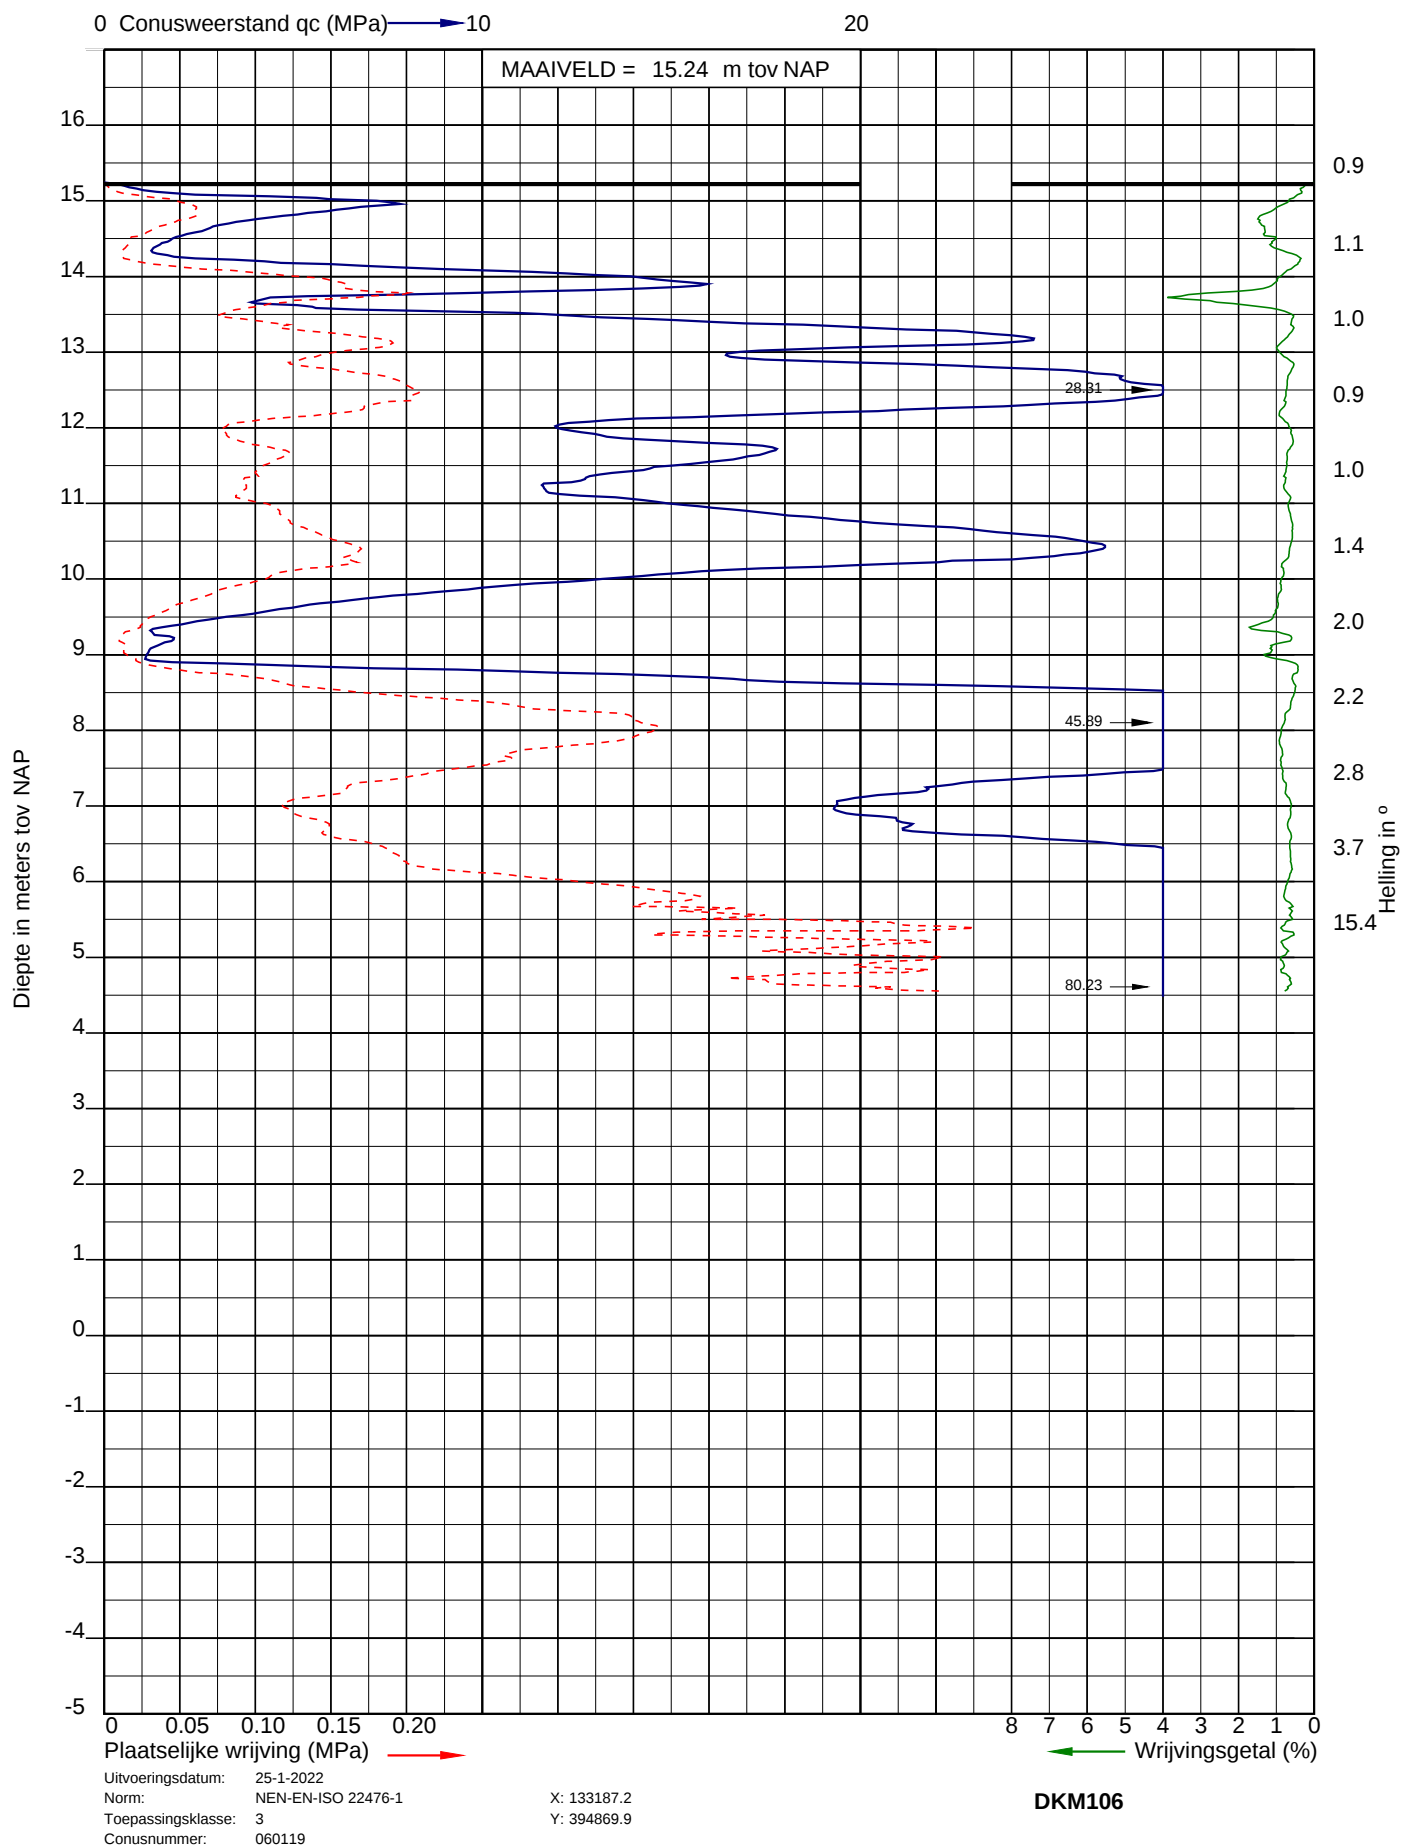




Project: Nieuwbouw woningen Willem II kazerne te Tilburg
 Opdracht: 22ZP0029
 Betreft: Sondeergrafiek

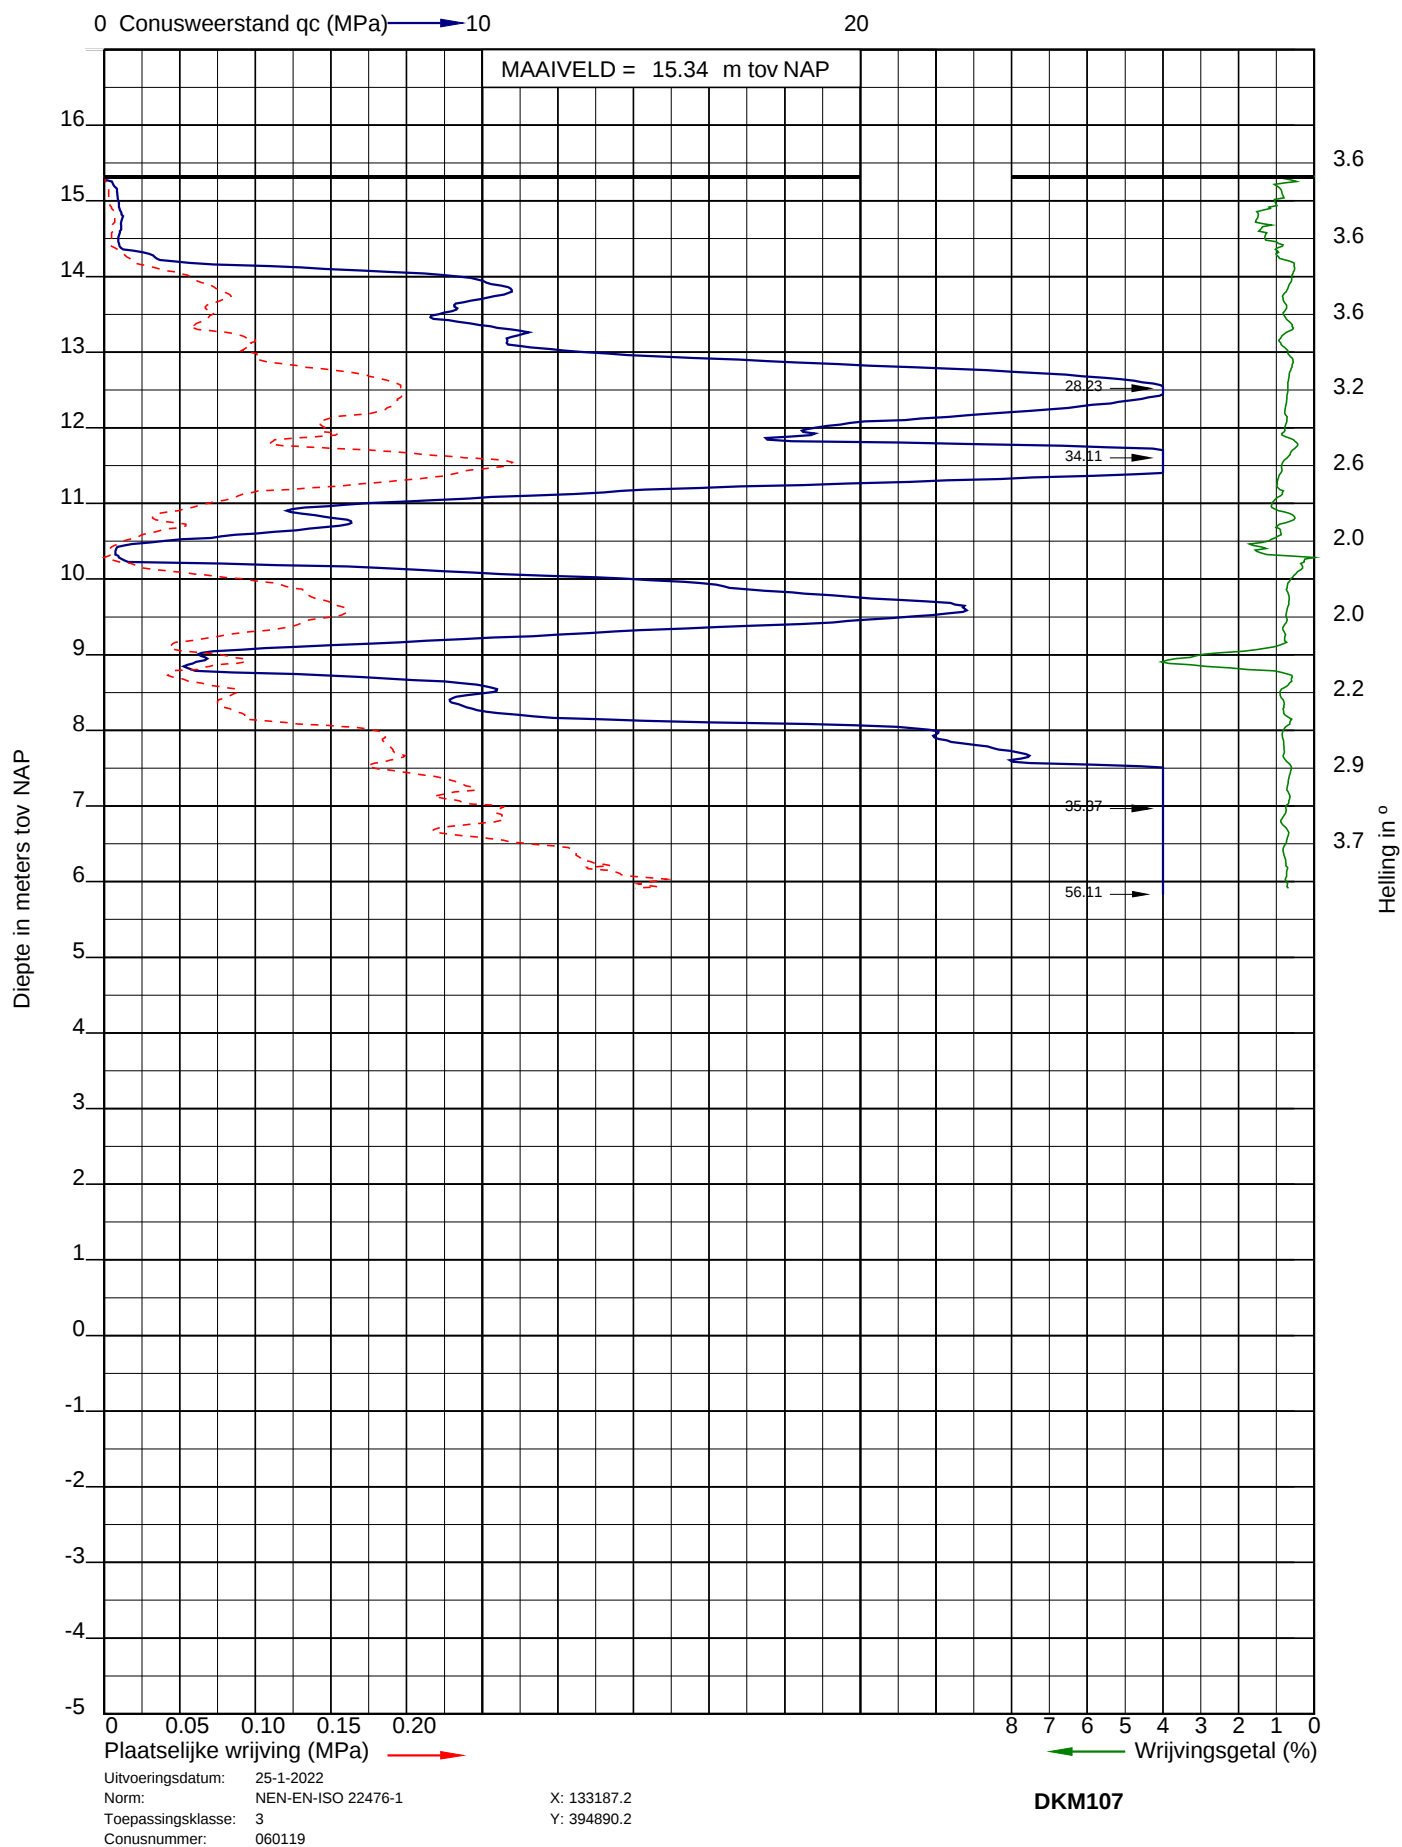




Project: Nieuwbouw woningen Willem II kazerne te Tilburg
Opdracht: 22ZP0029
Betreft: Sondeergrafiek

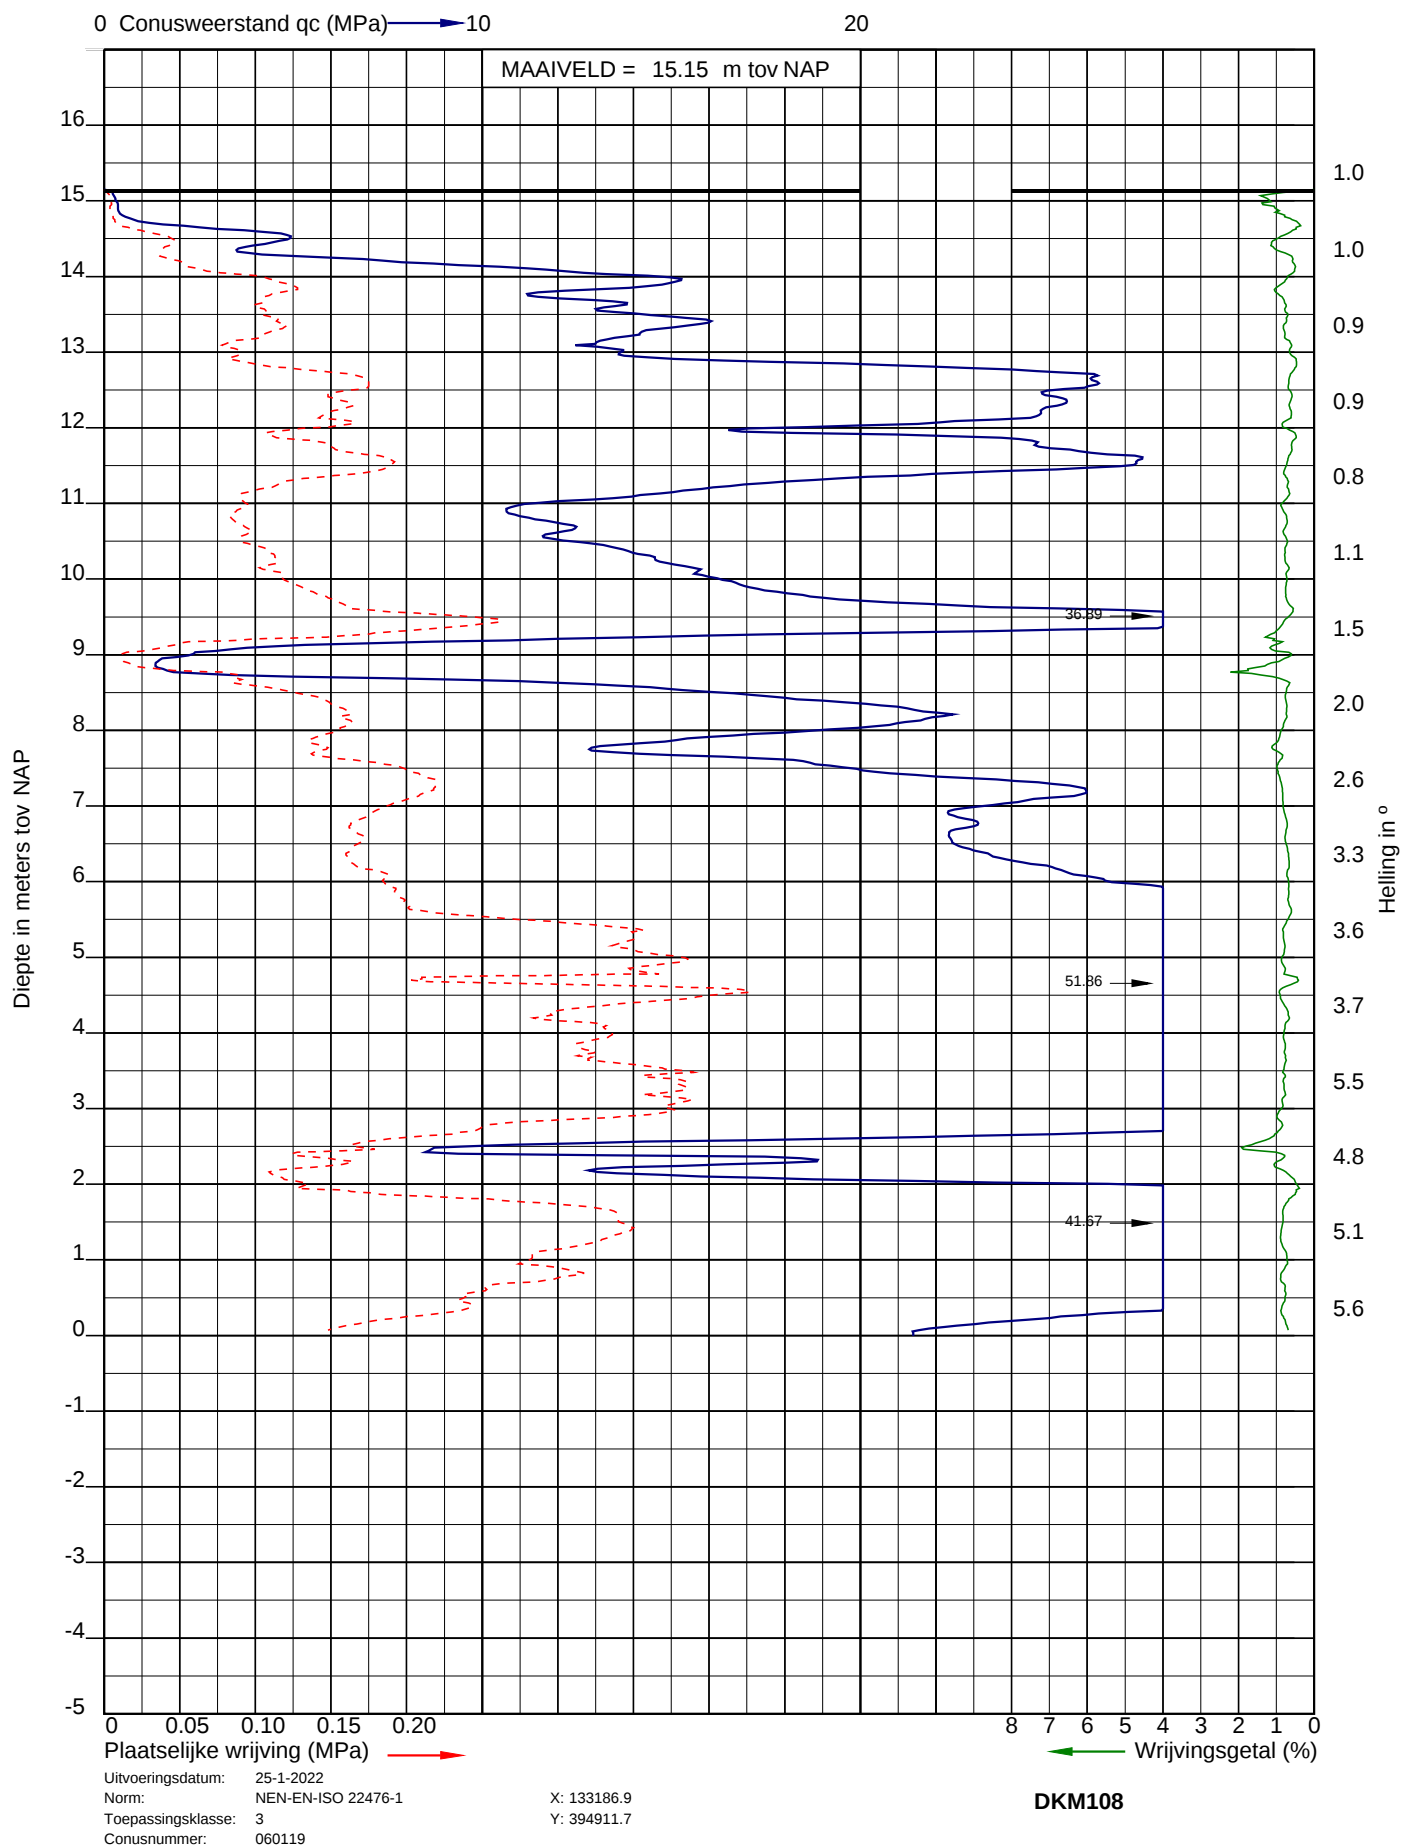




Project: Nieuwbouw woningen Willem II kazerne te Tilburg
Opdracht: 22ZP0029
Betreft: Sondeergrafiek

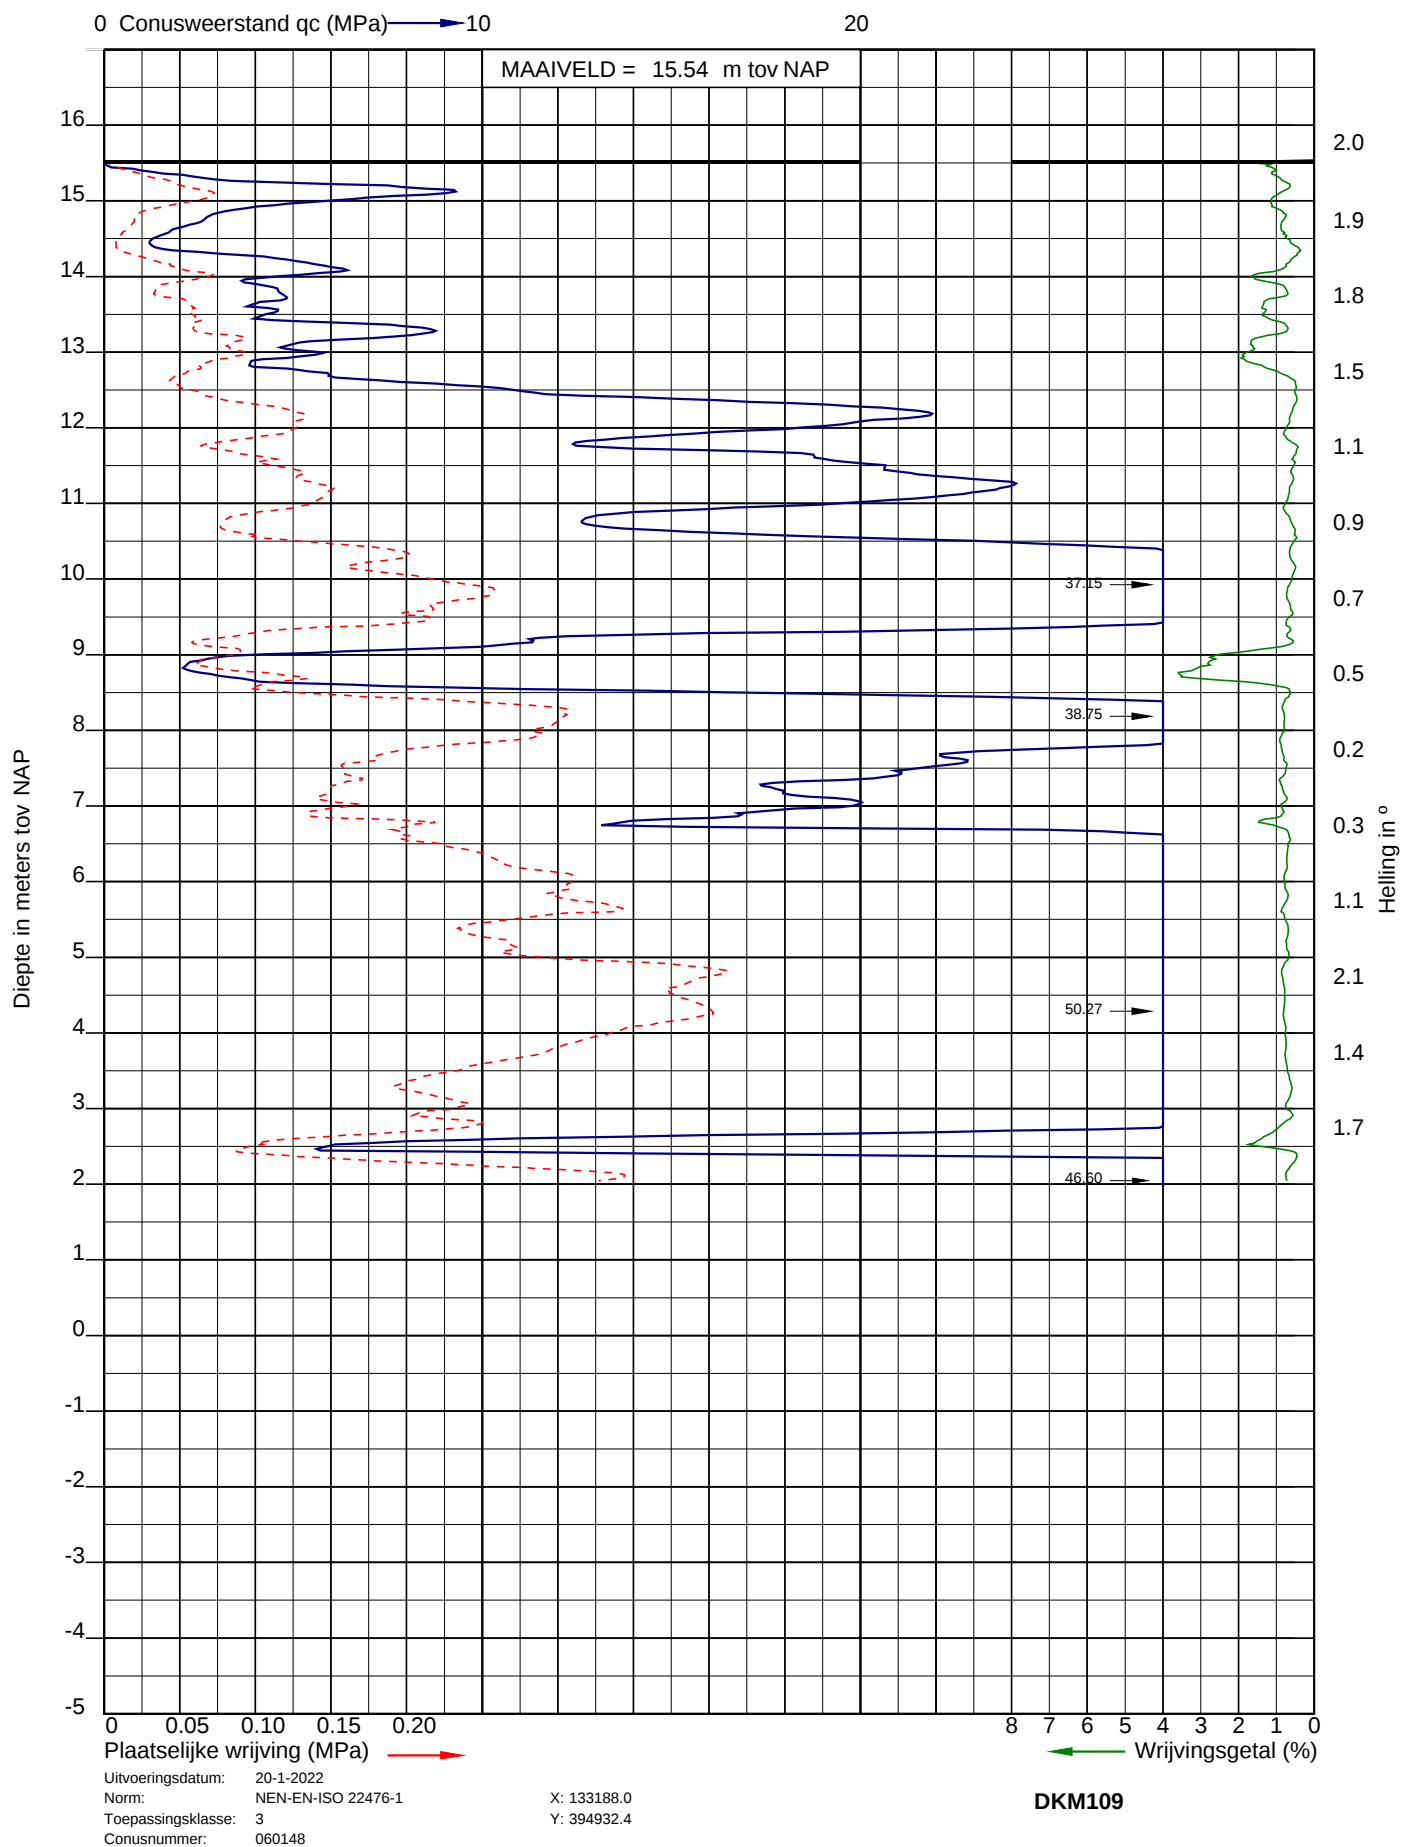




Project: Nieuwbouw woningen Willem II kazerne te Tilburg
 Opdracht: 22ZP0029
 Betreft: Sondeergrafiek

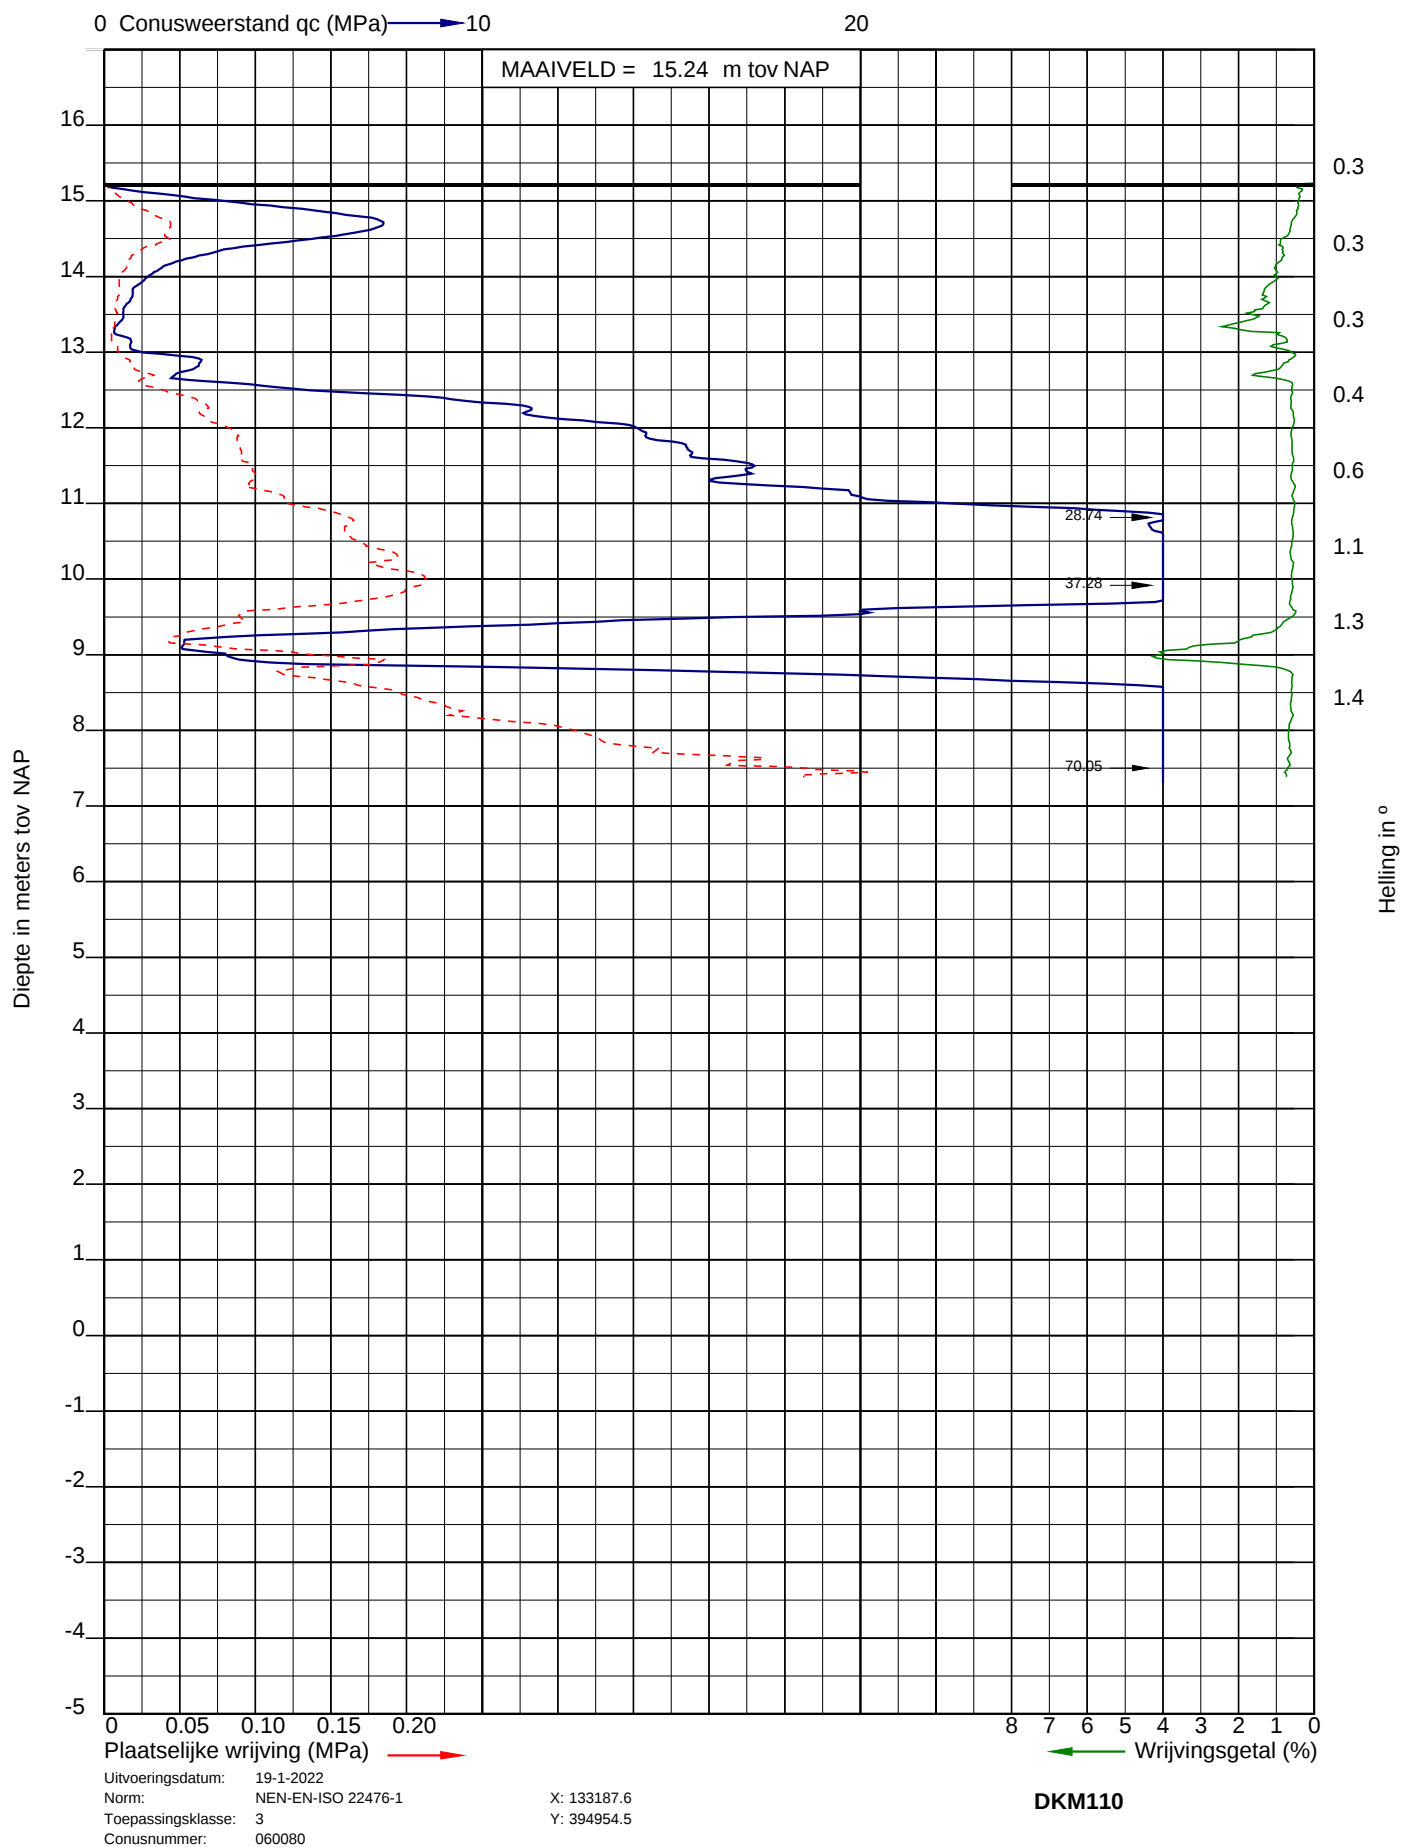




Project: Nieuwbouw woningen Willem II kazerne te Tilburg
 Opdracht: 22ZP0029
 Betreft: Sondeergrafiek

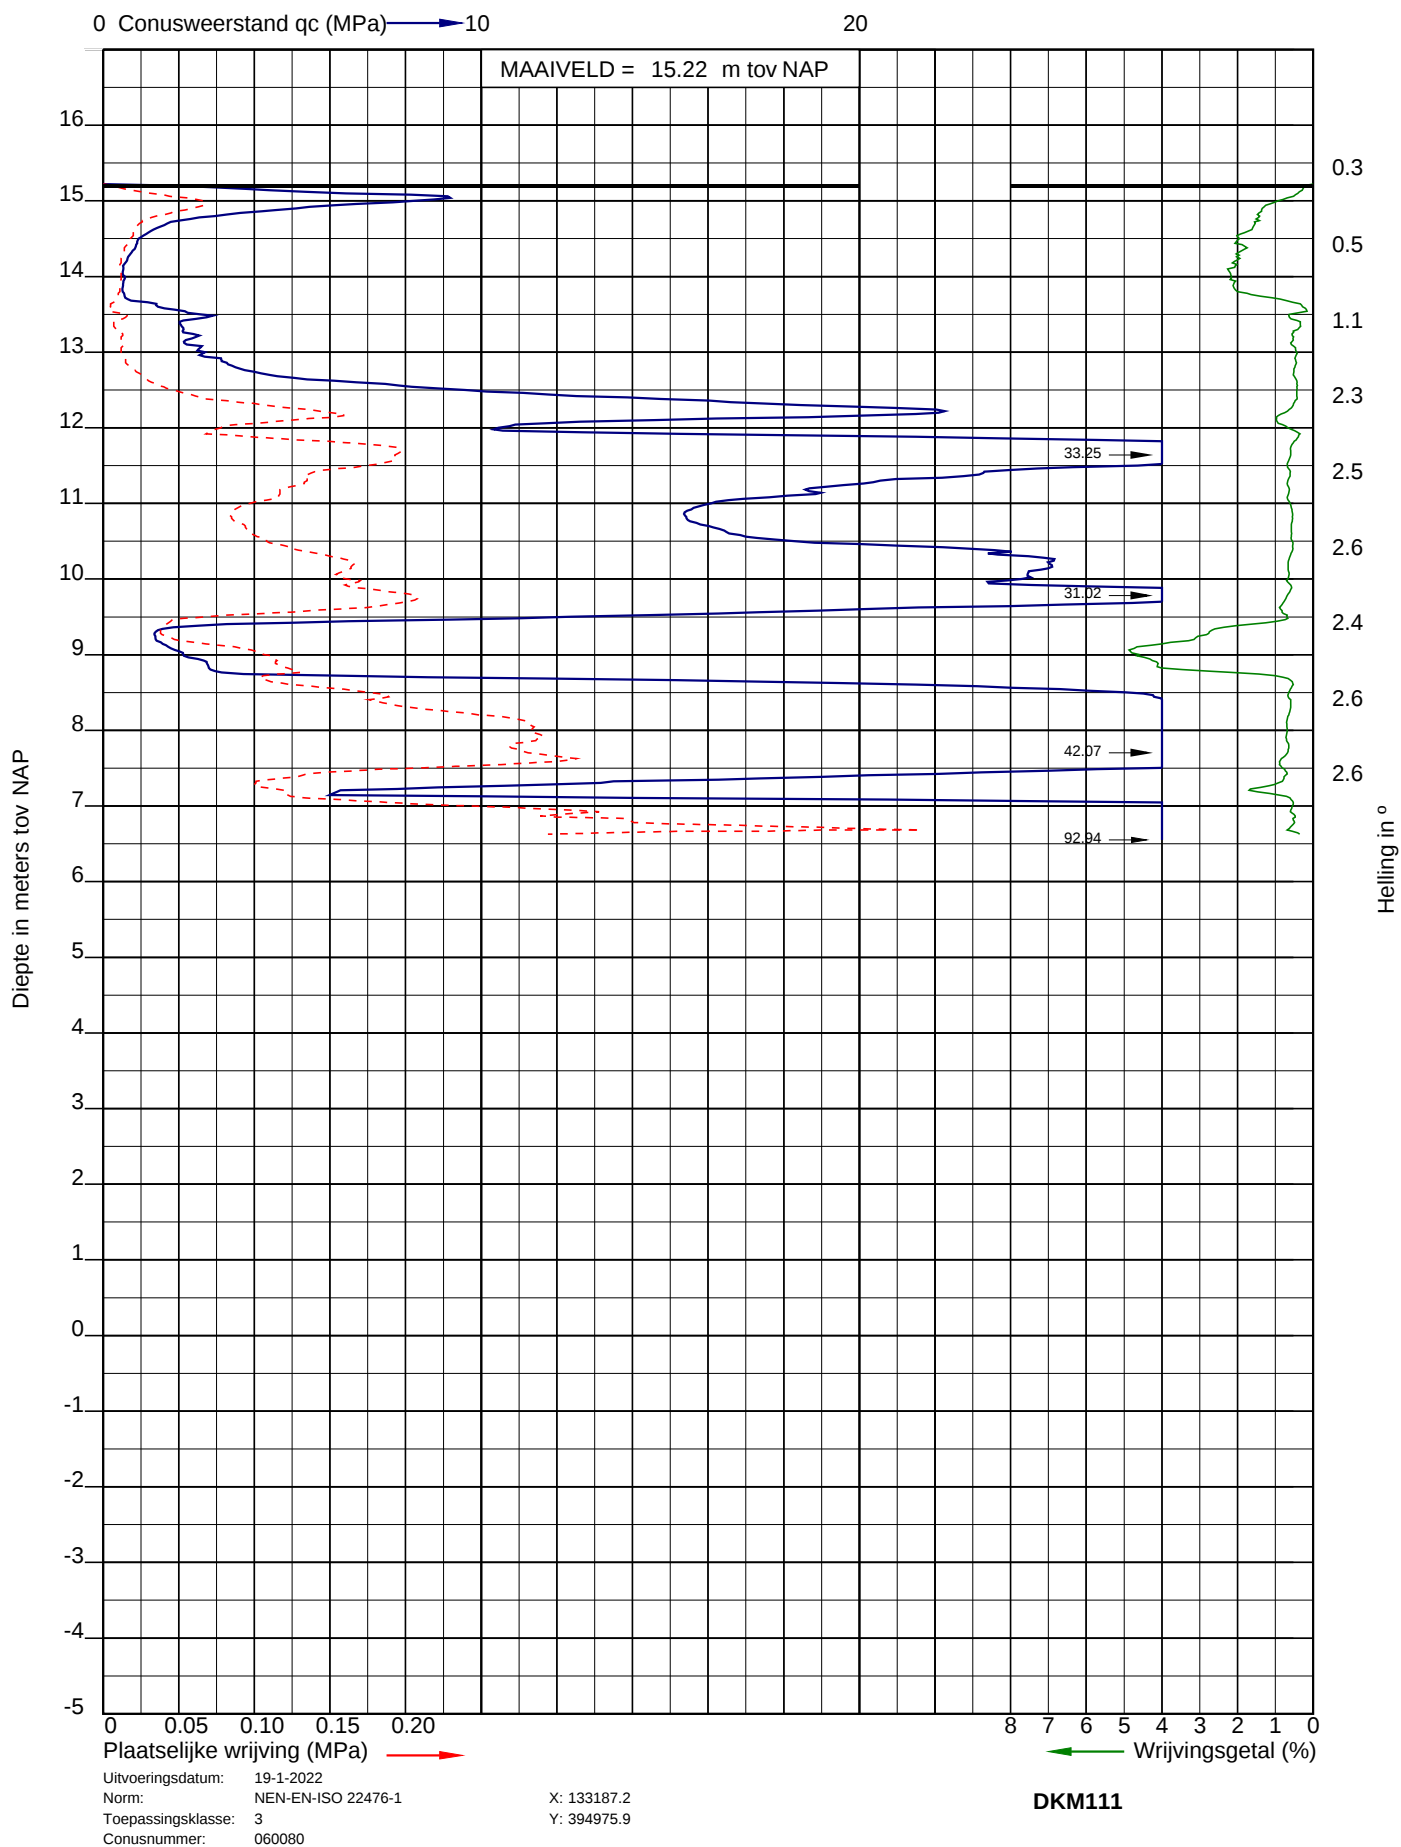



Project: Nieuwbouw woningen Willem II kazerne te Tilburg
 Opdracht: 22ZP0029
 Betreft: Sondeergrafiek

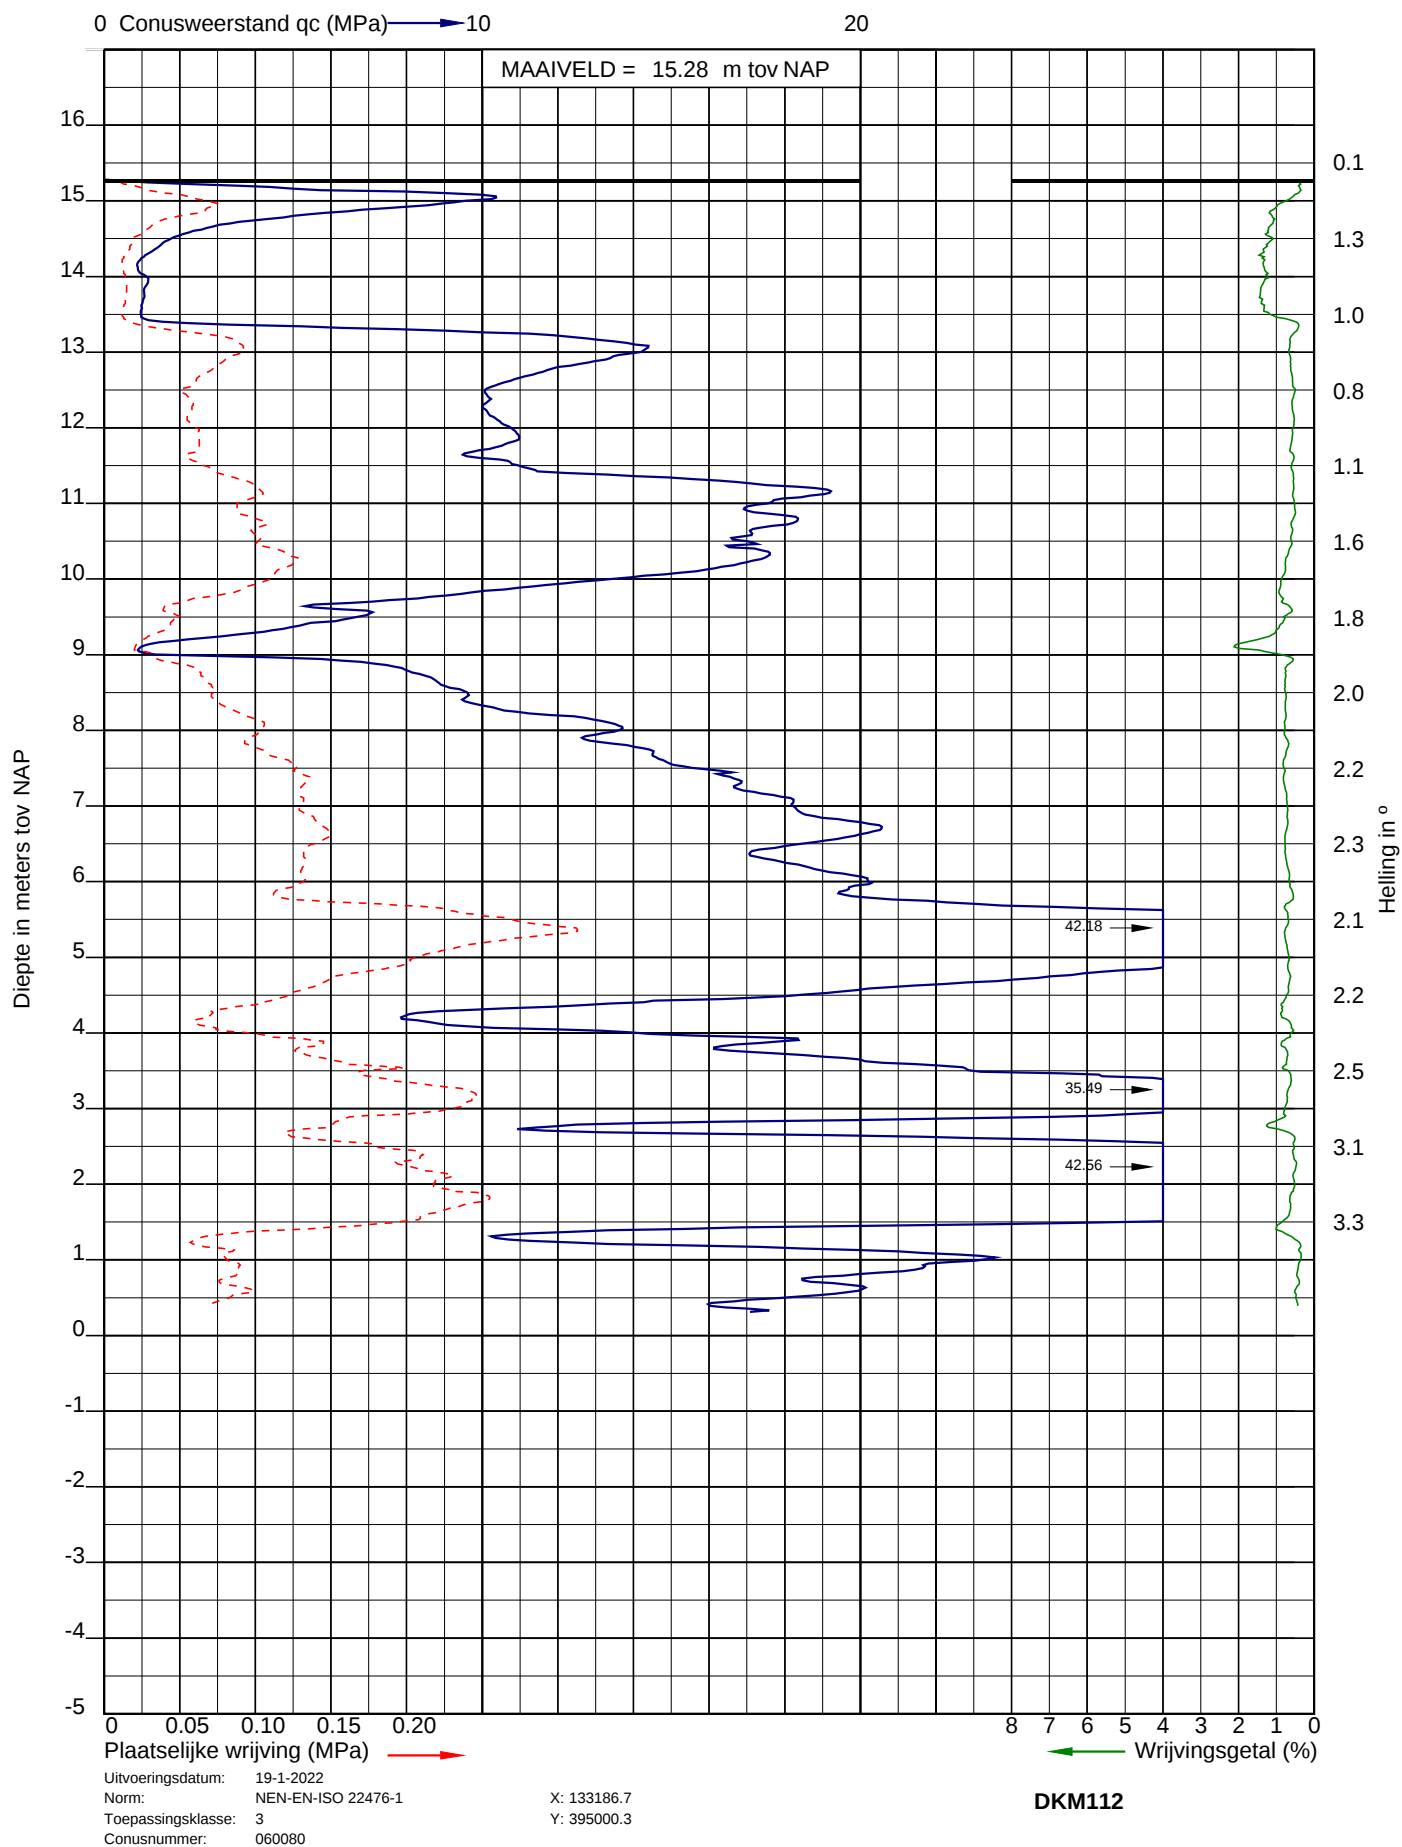



Project: Nieuwbouw Woningen Willem II Kazerne te Tilburg
Opdracht: 22ZP0029
Betreft: Boorprofiel


Boring: HB001
Uitvoering op: 26-1-2022
Uitvoering door: Geo Veld-S09

Boornorm: NEN-EN-ISO 22475-1

Grondwaterstand [cm-mv]: 355

Identificatie conform NEN-EN-ISO 14688-1

x-coördinaat [m RD]: 133186,70
y-coördinaat [m RD]: 394749,99
Referentiehoogte [m]: 15,403 . N.A.P.

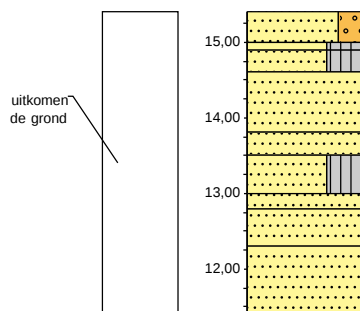

0,00	puin
0,40	Zand, middelgrof 300-420, zwak grindig, subbrond, bolvormig, grijswit
0,50	Zand, middelgrof 200-300, siltig, subbrond, bolvormig, donkerbruin
0,80	Zand, middelgrof 200-300, siltig, subbrond, bolvormig, lichtbruin
1,60	Zand, fijn 150-200, subbrond, bolvormig, neutraalgeel
1,90	Zand, fijn 150-200, subbrond, bolvormig, donker bruingeel
2,40	Zand, fijn 150-200, siltig, subbrond, bolvormig, donker grijsgeel
2,60	Zand, fijn 150-200, subbrond, bolvormig, licht witgeel
3,10	Zand, fijn 150-200, subbrond, bolvormig, donker geelwit
4,00	Zand, fijn 150-200, subbrond, bolvormig, neutraal grijsgeel


Boring: HB002
Uitvoering op: 26-1-2022
Uitvoering door: Geo Veld-S09

Boornorm: NEN-EN-ISO 22475-1

Grondwaterstand [cm-mv]: 330

Identificatie conform NEN-EN-ISO 14688-1

x-coördinaat [m RD]: 133122,45
y-coördinaat [m RD]: 394809,14
Referentiehoogte [m]: 15,145 . N.A.P.

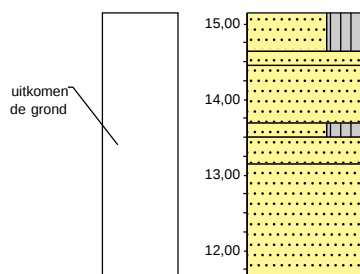

0,00	puin
0,50	Zand, middelgrof 200-630, siltig, subbrond, bolvormig, weinig wortels, geelbruin
0,70	Zand, middelgrof 200-630, subbrond, bolvormig, donkerbruin
1,45	Zand, middelgrof 200-630, subbrond, bolvormig, neutraalgeel
1,65	Zand, fijn 150-200, siltig, subbrond, bolvormig, neutraal grijsbruin
2,00	Zand, middelgrof 200-630, subbrond, bolvormig, donkergeel
3,50	Zand, middelgrof 200-630, subbrond, bolvormig, neutraal witgrijs


Boring: HB003
Uitvoering op: 26-1-2022
Uitvoering door: Geo Veld-S09

Boornorm: NEN-EN-ISO 22475-1

Grondwaterstand [cm-mv]: 360

Identificatie conform NEN-EN-ISO 14688-1

x-coördinaat [m RD]: 133186,93
y-coördinaat [m RD]: 394889,74
Referentiehoogte [m]: 15,272 . N.A.P.

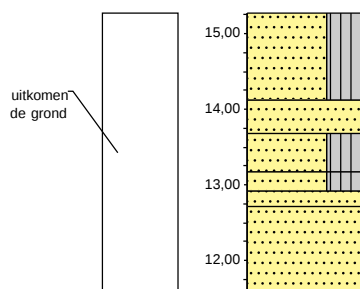

0,00	puin
1,15	Zand, fijn 150-200, siltig, zwak organisch, subbrond, bolvormig, neutraal zwartbruin
1,60	Zand, middelgrof 200-630, subbrond, bolvormig, licht geelbruin
2,10	Zand, fijn 150-200, siltig, subbrond, bolvormig, weinig oer, licht bruingrijs
2,35	Zand, fijn 150-200, siltig, subbrond, bolvormig, lichtgrijs
2,55	Zand, middelgrof 200-630, subbrond, bolvormig, neutraalwit
3,70	Zand, middelgrof 200-630, subbrond, bolvormig, neutraal grijswit



Project: Nieuwbouw Woningen Willem II Kazerne te Tilburg
Opdracht: 22ZP0029
Betreft: Boorprofiel



Boring: HB004
Uitvoering op: 26-1-2022
Uitvoering door: Geo Veld-S09

Boornorm: NEN-EN-ISO 22475-1

Grondwaterstand [cm-mv]: 350

Identificatie conform NEN-EN-ISO 14688-1

x-coördinaat [m RD]: 133118,68
y-coördinaat [m RD]: 395002,15
Referentiehoogte [m]: 15,58 . N.A.P.

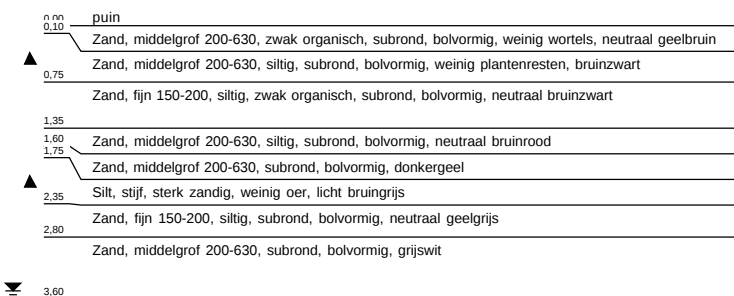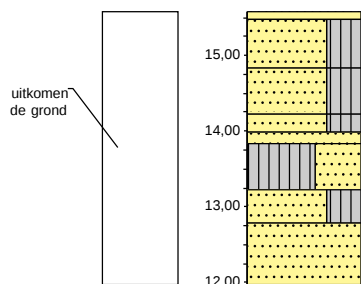



Boring: HB005
Uitvoering op: 26-1-2022
Uitvoering door: Geo Veld-S09

Boornorm: NEN-EN-ISO 22475-1

Grondwaterstand [cm-mv]: 340

Identificatie conform NEN-EN-ISO 14688-1

x-coördinaat [m RD]: 133026,69
y-coördinaat [m RD]: 394975,91
Referentiehoogte [m]: 15,429 . N.A.P.

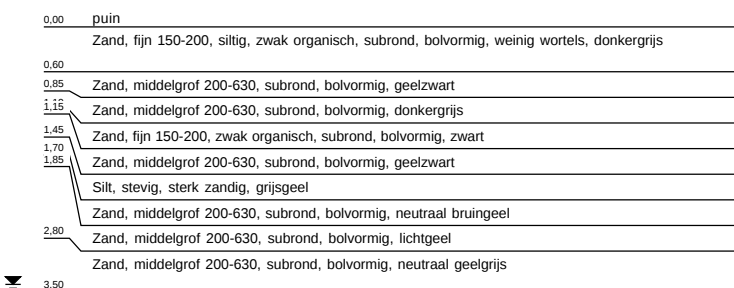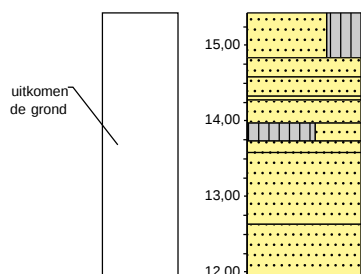

Boring: HB006
Uitvoering op: 26-1-2022
Uitvoering door: Geo Veld-S09

Boornorm: NEN-EN-ISO 22475-1

Grondwaterstand [cm-mv]: 310

Identificatie conform NEN-EN-ISO 14688-1

x-coördinaat [m RD]: 132982,61
y-coördinaat [m RD]: 394872,16
Referentiehoogte [m]: 14,845 . N.A.P.

