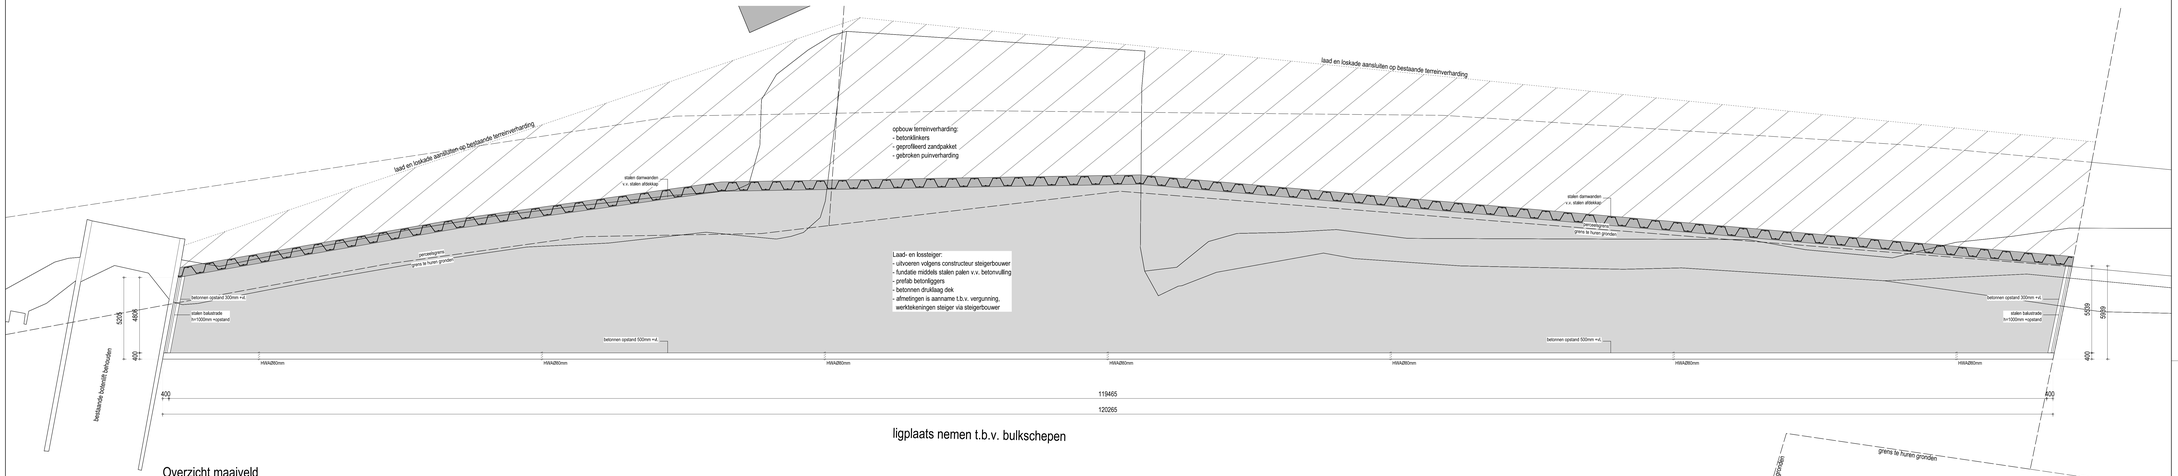

ligplaats nemen t.b.v. bulkschepen

Overzicht maaiveld

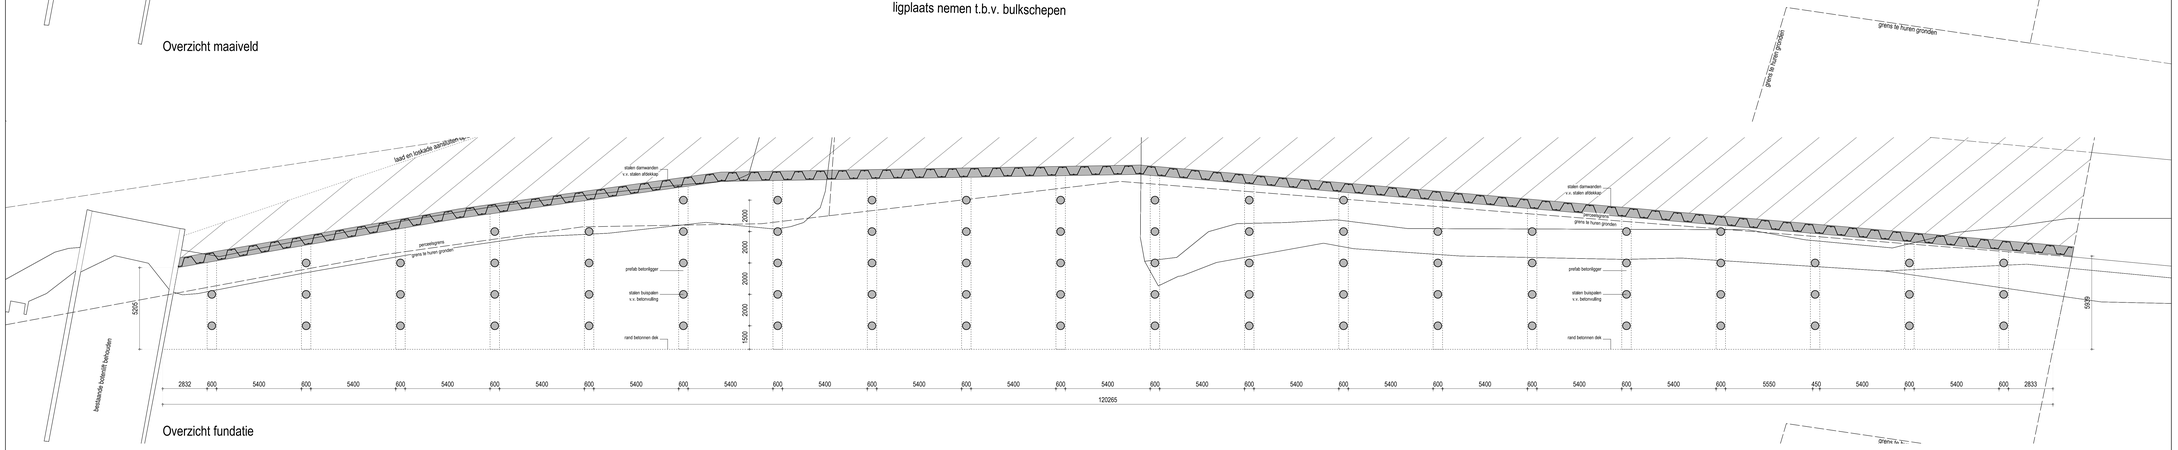

Overzicht fundatie

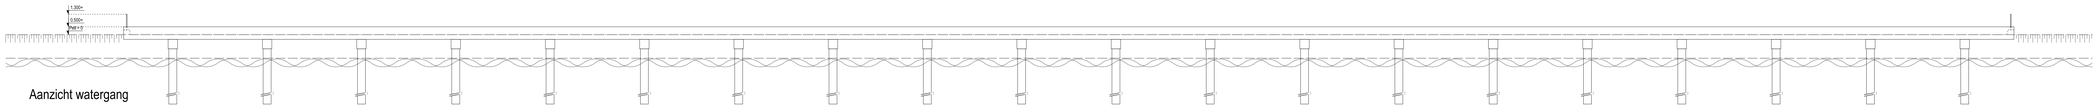

Aanzicht watergang

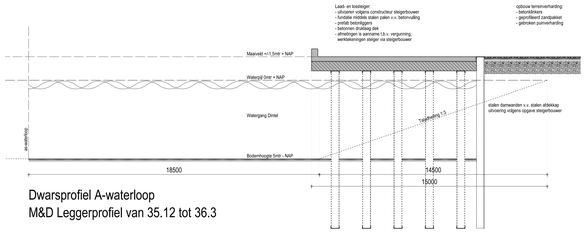

Dwarsprofiel A-waterloop
M&D Leggerprofiel van 35.12 tot 36.3

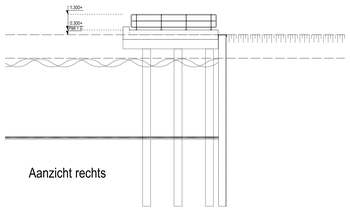

Aanzicht rechts

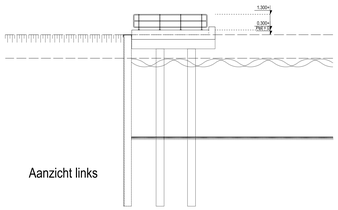

Aanzicht links

Renvooi materialen en kleuren

Onderdeel:	Materiaal:	Kleur:
Hespalen	Staal v.v. betonvulling	Bruin
Funderingsbalken	Beton	Grijs
Steigerdek	Beton	Grijs
Stootranden	Beton	Grijs
Helwerk	Staal	Rood (wit/rijkleur)
Damwanden	Staal	Zwart
Afdekkap damwand	Staal	Zwart

Laad- en lossteiger: gehele uitvoering incl. stalen damwanden volgens engineering constructeur steigerbouwer.
Afmetingen constructie is aanname t.b.v. aanvraag omgevingsvergunnning.
Werktekeningen steiger incl. damwanden via steigerbouwer.

project:	Nieuwbouw kadeconstructie aan de Markweg Zuid 5 te Heijningen
opdrachtgever:	Van Tilburg Groep BV Stoofdijk 6, 4761 CR Dinteloord Tel 0167 - 522 372
onderdeel:	Overzicht

Den Hollander
BOUWADVIES EN ONTWERP
Kerkring 17
Postbus 139
Tel. 0168 - 403041
E-mail:
Internet:
4791 HG Klundert
4790 AC Klundert
Fax. 0168 - 402195
info@dhbouwadvies.nl
www.dhbouwadvies.nl

datum: 11-05-2022
tekeninformatie:
in:
gemaakt door: AdB
gecontroleerd door: HdH
schaal: A0+210 1:100
onderwerp: BOUWAANVRAAG
tekening: DH20-397
blad: F300
versie: -