

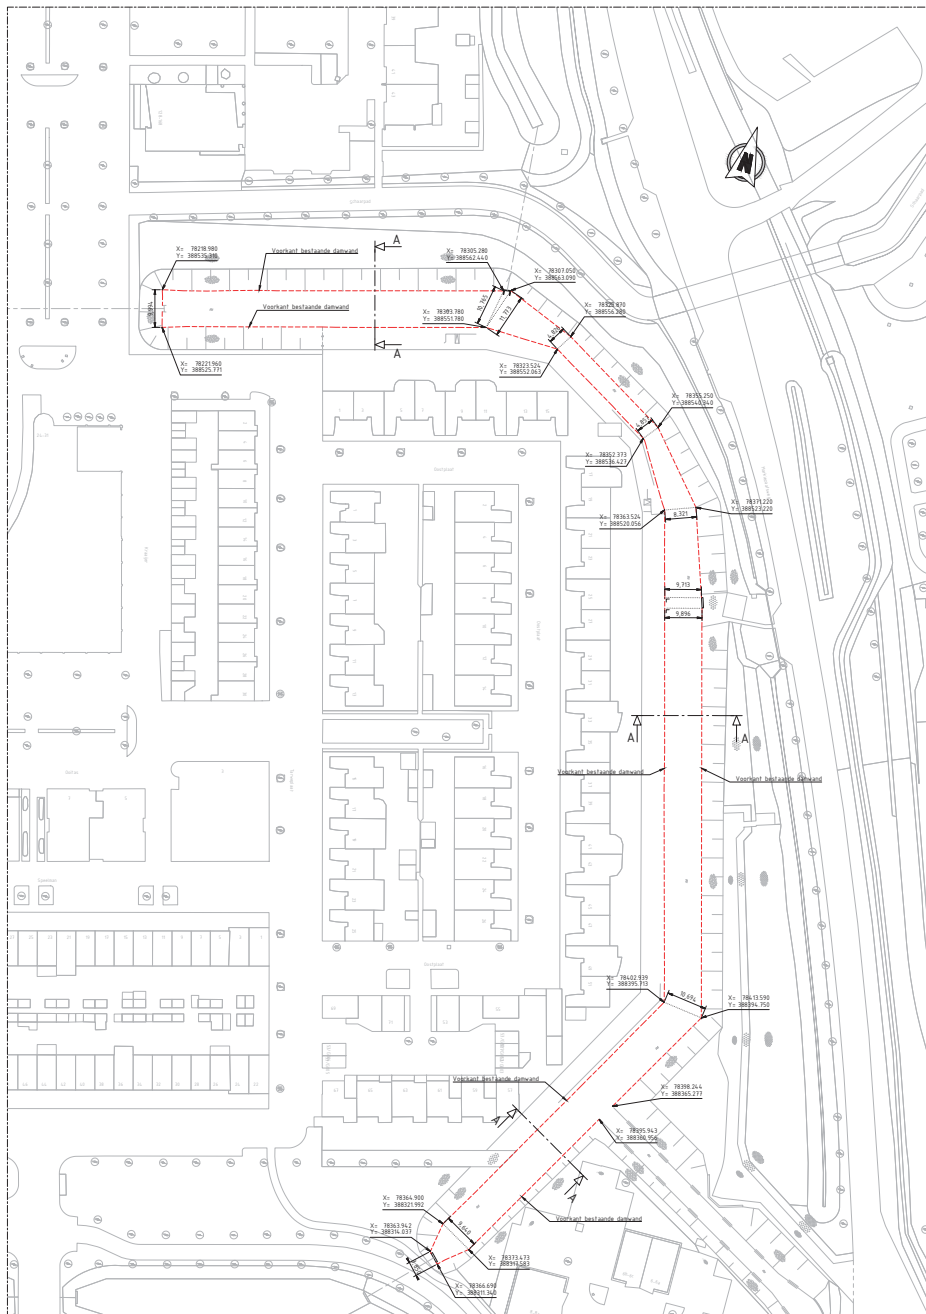


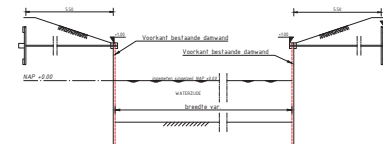

BOVENAANZICHT BESTAANDE SITUATIE
(SCHAAL 1:500)

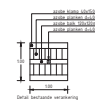

DOORSNEDE A-A
(SCHAAL 1:500)
(BESTAANDE SITUATIE)

BIJHORENDE TEKENINGEN

TEK. 00-002 Situatie damwanden deel B en C
TEK. 00-003 Situatie damwanden deel C

OPMERKINGEN

Maak in meters twee andere vermeld.
Hoogtes in meters t.o.v. N.A.P.
Houten is 300-graden schiet, twee andere aangegeven.
Coördinaten in meters t.o.v. het RD-systeem.
Coördinaten en maatvoering t.o.v. te controleren volgens tekening.

NO	VER	VER	VER	VER
10	10.00.000	10.00.000	10.00.000	10.00.000
20	20.00.000	20.00.000	20.00.000	20.00.000
30	30.00.000	30.00.000	30.00.000	30.00.000

Gemeente Bergen op Zoom
Gemeente Bergen op Zoom

PROJECT	Vervangen damwand Cromvliet	PROJECT	INFR211019
DOORDEEL	Definitief ontwerp Bestaande situatie damwanden	DOORDEEL	DO-001
VERSIJ	10	VERSIJ	10
STATUS	Definitief	STATUS	Definitief
TEKENING	zie tekening	TEKENING	zie tekening
BLAD	A0	BLAD	A0