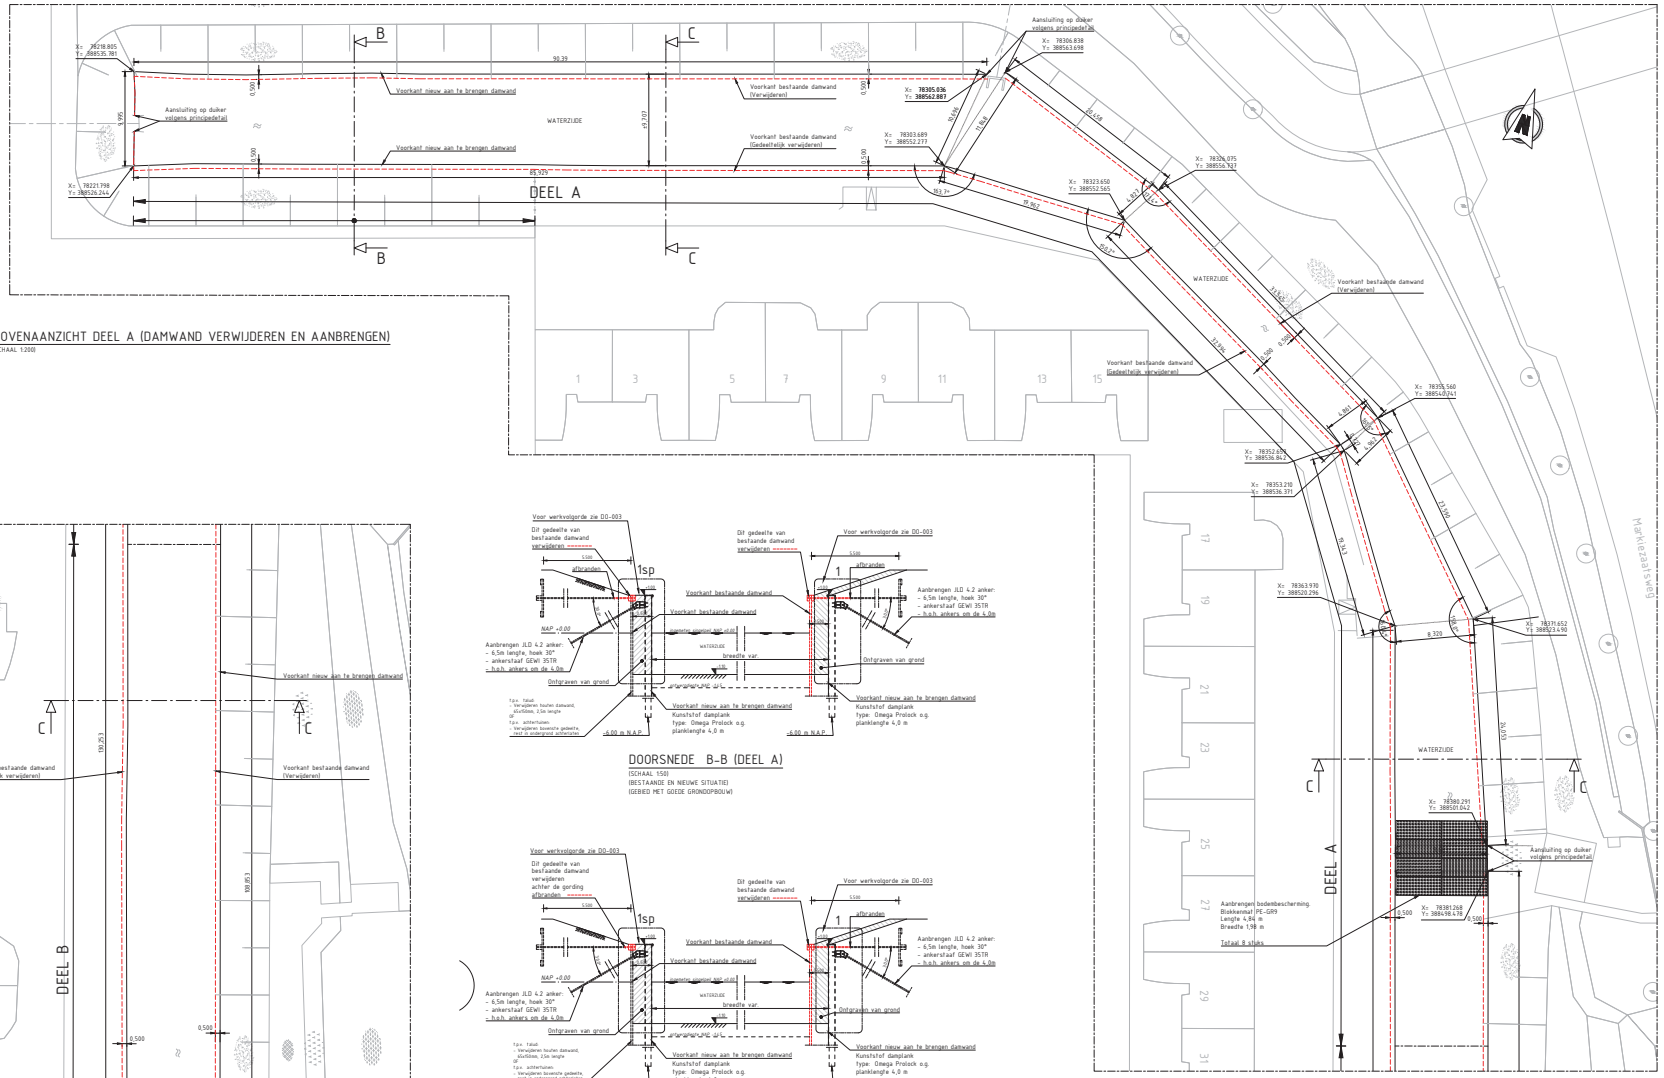

BOVENAANZICHT DEEL A (DAMWAND VERWIJDEREN EN AANBRENGEN)
(SCHAAL 1:200)

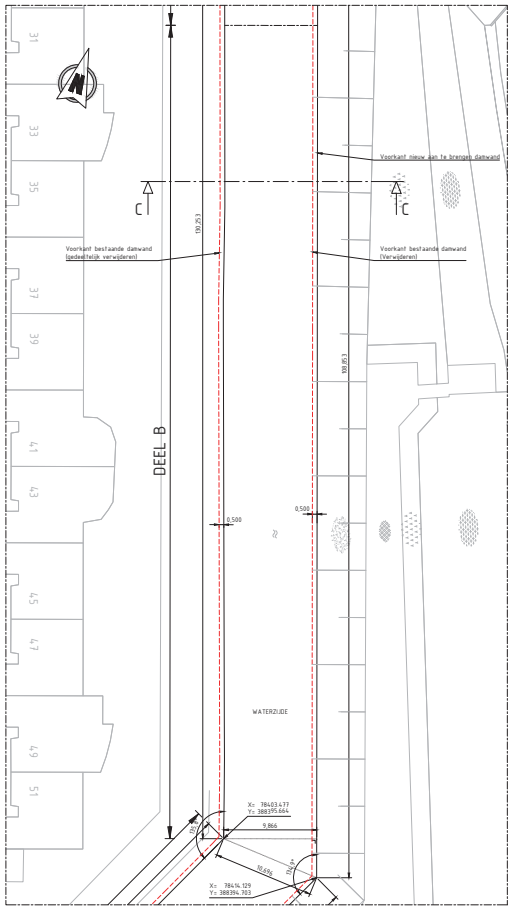

BOVENAANZICHT DEEL B (DAMWAND VERWIJDEREN EN AANBRENGEN)
(SCHAAL 1:200)

DOORSNEDE B-B (DEEL A)
(SCHAAL 1:50)
(BESTAANDE EN NIEUWE SITUATIE)
(GEBIED MET GOEDE GRONDOPBOUW)

DOORSNEDE C-C (DEEL A EN B)
(SCHAAL 1:50)
(BESTAANDE EN NIEUWE SITUATIE)
(GEBIED MET GOEDE GRONDOPBOUW)

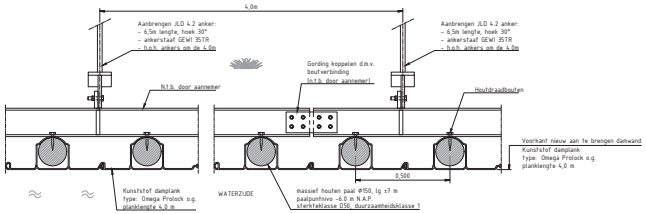

DETAIL HORIZONTALE DOORSNEDE GORDING EN VERANKERING
(SCHAAL 1:10)
(DEEL A en B)

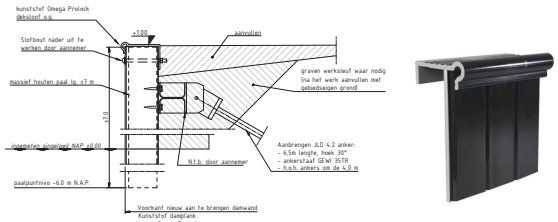

DETAIL 1
(SCHAAL 1:10)
(hp is spiegelbeeld)

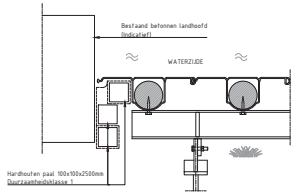

PRINCIPE DETAIL AANSLUITING OP BETONNEN LANDHOOFD
(SCHAAL 1:10)
(DEEL A en B)

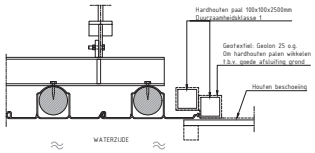

PRINCIPE DETAIL AANSLUITING OP HOUTEN BESCHOEIING
(SCHAAL 1:10)
(DEEL A en B)

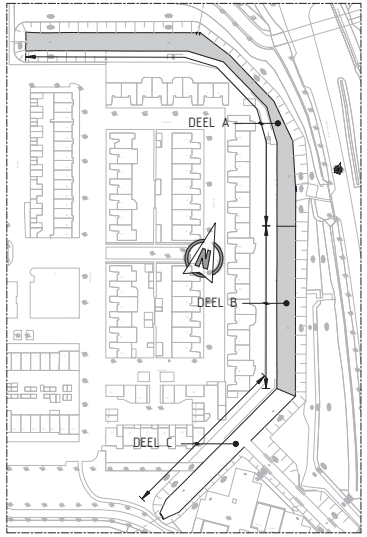

SITUATIE

BIJHORENDE TEKENINGEN

TEK. DO-001 Bestaande situatie damwanden
TEK. DO-003 Situatie damwanden deel C

OPMERKINGEN

Maten in meters tenzij anders vermeld.
Hoogtematen in meters t.o.v. N.A.P.
Hoeken in 360-graden stelsel, tenzij anders aangegeven.
Coördinaten in meters t.o.v het RD-stelsel.
Coördinaten en maatvoering i.h.v. te controleren volgens inmetingen.

REV.	DATUM	OMSCHRIJVING REVISIE	GETEKEND	GECONTR.	GEZIEN
1.0	30.06.2022	Definitief	MLO	RWU	GRU
0.0	22.04.2022	Concept versie	MLO	RWU	GRU

OPDRACHGEVER: Gemeente Bergen op Zoom

PROJECT: Vervangen damwand Cromvliet

ONDERDEEL: Definitief ontwerp
Situatie damwanden deel A en B

Iv-Infra b.v.
Trapezeuze 322
3364 DL Sliedrecht
Nederland
T +31 88 543 3030
www.iv-infra.nl

VERSIE:	1.0	PROJECTNR:	INFR211019
DATUM:		TEKENNING:	DO-002
GETEKEND:			
STATUS:	Definitief	SCHAAL: zie tekening	
FORMAAT:	A0	BLADNR:	2/3

BEIDE TEKENINGEN EN CONTENT VAN DEZE TEKENING ZIJN EIGENDOM VAN IV-INFRA B.V. EN MAG ZONDER DE VOORAFGAANDE TOESTEMMING VAN IV-INFRA B.V. NIEMAND GEBRUIKEN OF OPENBAAR MAKEN DOOR OF GEBREKE AAN DE WERKEN CONFORMEERD DE OPENBAAR GEMAAKT.