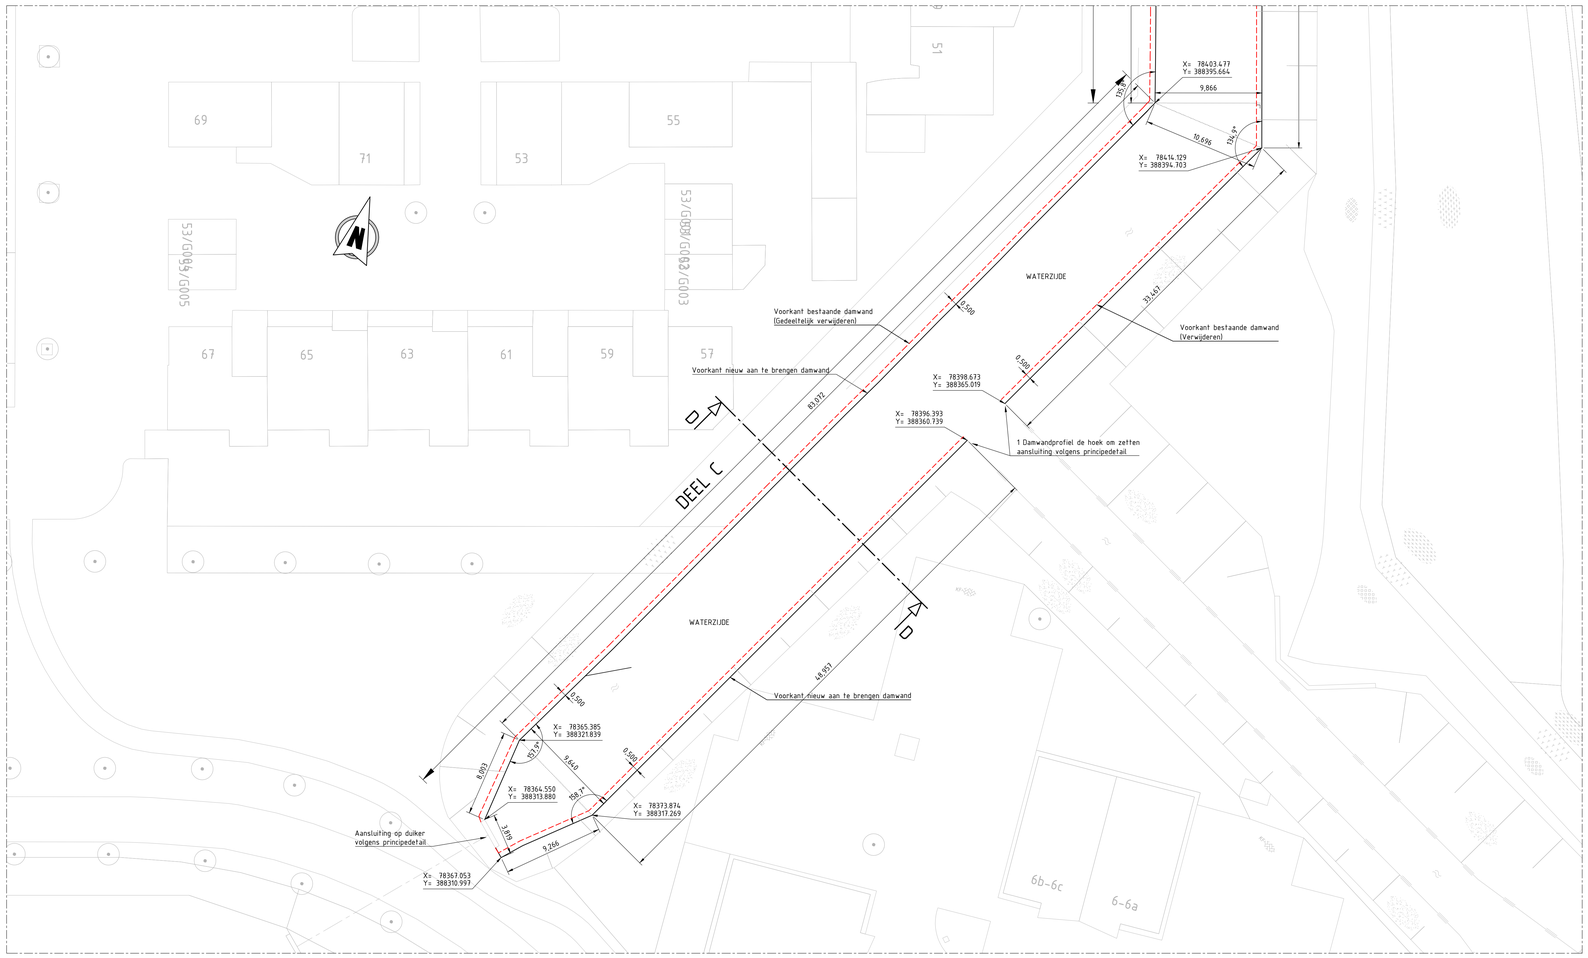


## BOVENAANZICHT DEEL C (DAMWAND VERWIJDEREN EN AANBRENGEN)

(SCHAAL 1:200)

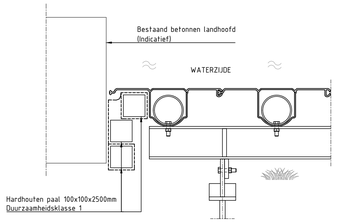


## PRINCIPE DETAIL AANSLUITING OP BETONNEN LANDHOOFD

(SCHAAL 1:10)
(DEEL C)

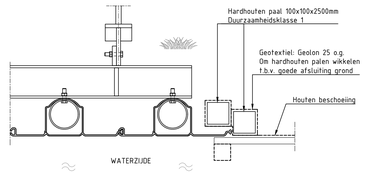


## PRINCIPE DETAIL AANSLUITING OP HOUTEN BESCHOEIING

(SCHAAL 1:10)
(DEEL C)

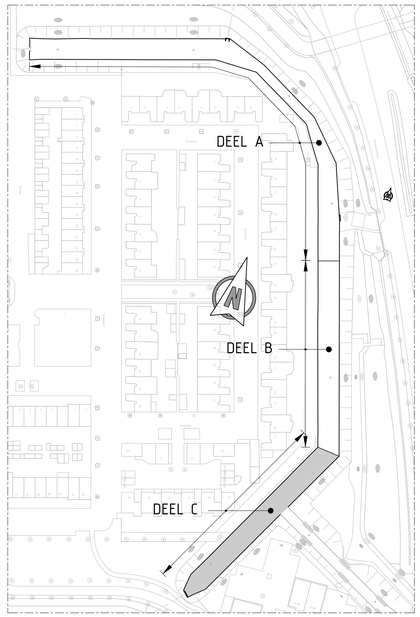


## SITUATIE

Werkvolgorde:
- nieuwe damwand aanbrengen
- ankers en gording aanbrengen
- grond aanvullen tot orde onder de oude ankers
- loskoppelen oude ankers
- afbranden oude ankers
- verwijderen bovenste 50cm oude damwand
- grond aanvullen tot bovenzijde

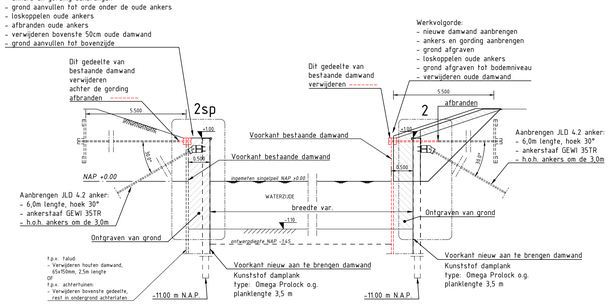


## DOORSNEDE D-D (DEEL C)

(SCHAAL 1:50)
(BESTAANDE EN NIEUWE SITUATIE)
(GEBIED MET MINDER GRONDOPBOUW)

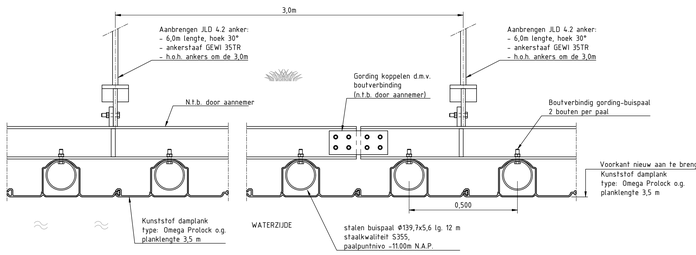


## DETAIL HORIZONTALE DOORSNEDE GORDING EN VERANKERING

(SCHAAL 1:10)
(DEEL C)

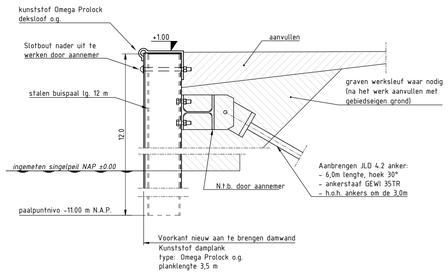


## DETAIL 2

(SCHAAL 1:10)
(2sp is spiegelbeeld)

## BIJHORENDE TEKENINGEN

| | |
|---|---|
| TEK. DO-001 | Bestaande situatie damwanden |
| TEK. DO-002 | Situatie damwanden deel B en C |

## OPMERKINGEN

Maten in meters tenzij anders vermeld.
Hoogtematen in meters t.o.v. N.A.P.
Hoeken in 360-graden stelsel, tenzij anders aangegeven.
Coördinaten in meters t.o.v het RD-stelsel.
Coördinaten en maatvoering i.h.w. te controleren volgens inmetingen.

| REV. | DATUM | OMSCHRIVING REVISIE | GETEKEND | GECONTR. | GEZIEN |
|---|---|---|---|---|---|
| - | - | - | - | - | - |
| 1.0 | 03-06-2022 | Definitief | WLO | RHU | GRU |
| 0.0 | 22-04-2022 | Concept versie | WLO | RHU | GRU |

OPDRGEVER: Gemeente Bergen op Zoom

PROJECT: Vervangen damwand Cromvliet

ONDERDEEL: Definitief ontwerp
Situatie damwanden deel C


iv-Infra b.v.
Trapezium 322
3364 DL Sliedrecht
Nederland
T +31 88 143 3200
www.iv-infra.nl


VERSIE: 1.0
DATUM:
GETEKEND:
STATUS: Definitief
SCHAAL: zie tekening
FORMAAT: A0
PROJECTNR: INFR211019
TEKENINGNR: DO-003
BLADNR: 3/3


DEZE TEKENING IS EIGENDOM VAN iv-infra b.v.
ZONDER SCHRIFTELIJK TOESTEMMING VAN DE EIGENAAR MAG DEZE
OP GENEREI WIJZE WORDEN GEKOPIEERD OF OPENBAAR GEMAAKT.


N:\INFR211019 Bergen op Zoom, Cromvliet\Afdelingen\Civiele\Uitvoering\Civiele\DO-003-Situatietekening civiele.dwg