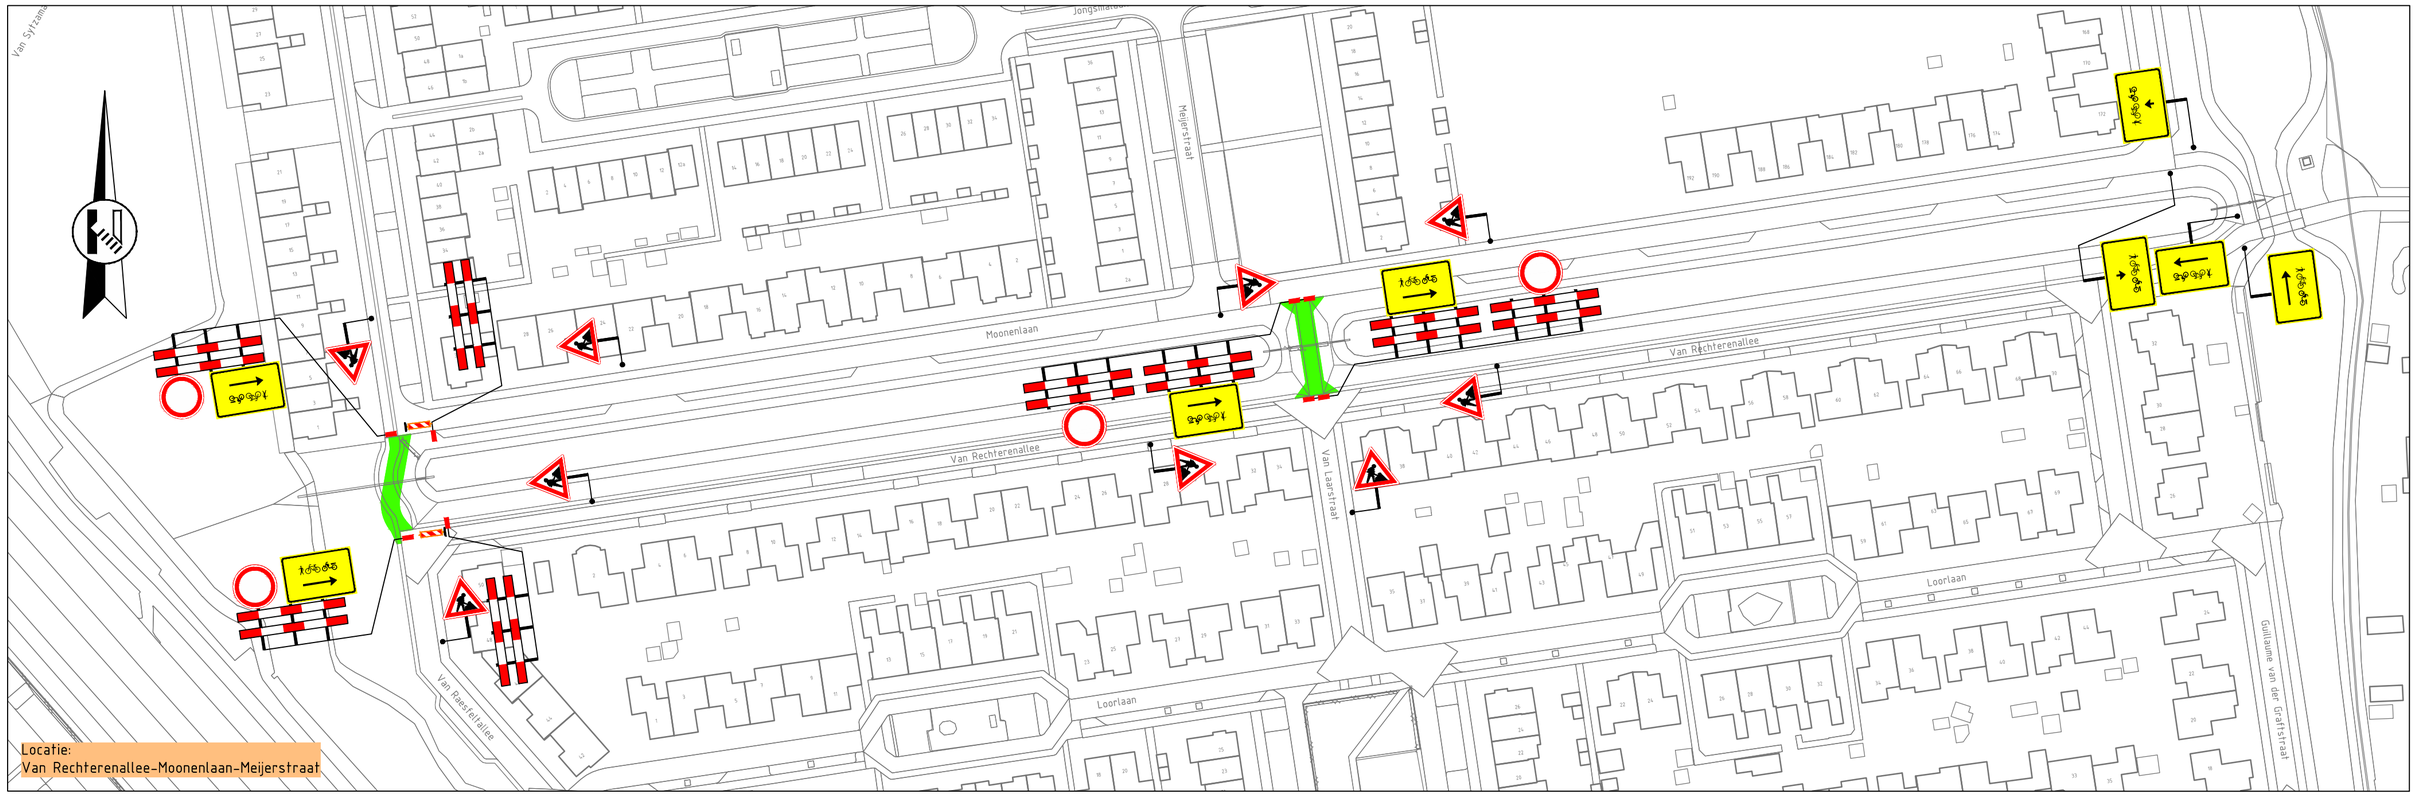

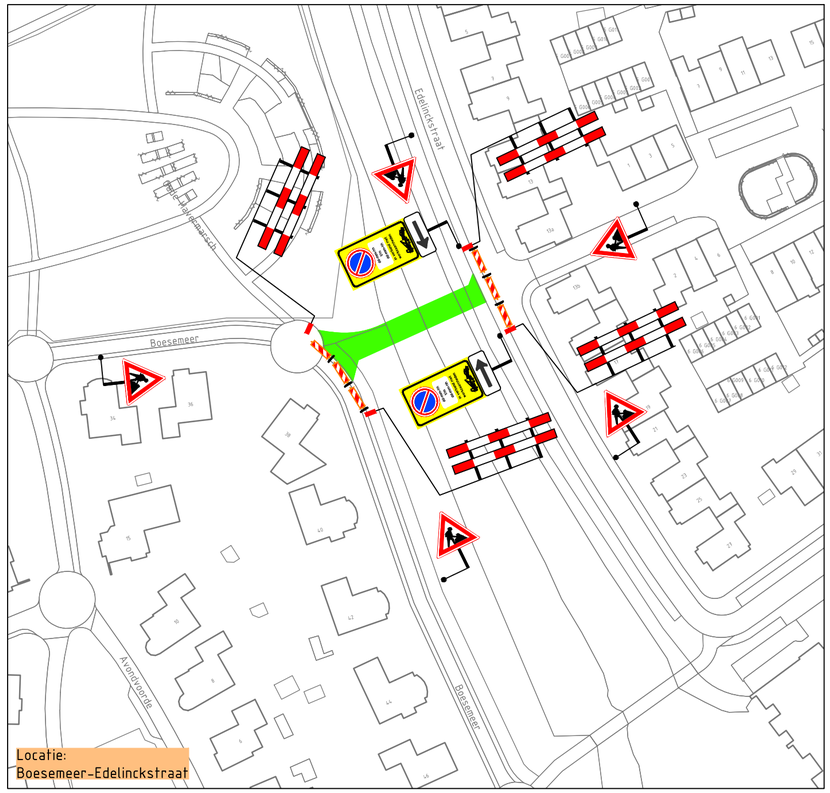

Legenda

- aan te brengen verkeersmaatregelen
- werkruimte
- letterafmeting tekstbord (volg /.../...)
- parkeerverbod 1 week voor werkzaamheden plaatsen

vanRens

Rayon Noord
Vestiging Hoogeveen
Buitenvaart 2103, Hoogeveen
Postbus 4, 5268 ZG Helvoirt
T +31 (0)88 03 30 900
www.vanrensbv.nl
info@vanrensbv.nl

wegmarkering | verkeersmaatregelen
ontwerp & advies | bewegwijzering

in opdracht van: Roelofs

project: Groot Asfaltonderhoud Haardijk Noord
Gemeente Hardenberg

onderwerp: Tijdelijke verkeersmaatregelen
afzetting & omleiding fase 0 + fase 4
Aanbrengen & verwijderen tijdelijke verharding

getekend:	N. de Jong	datum:	02-06-2022	schaal:	1:1.000
controle:	L. van de Laar	datum:	02-06-2022	formaat:	A2
vrijgave:	C. Hartman	datum:	02-06-2022	blad:	1 van 1

tekeningnummer: 3847-4996-T-VKM-001
versie: 0.3
status: interne controle

ondergronden: © Openstreetmap-auteurs