
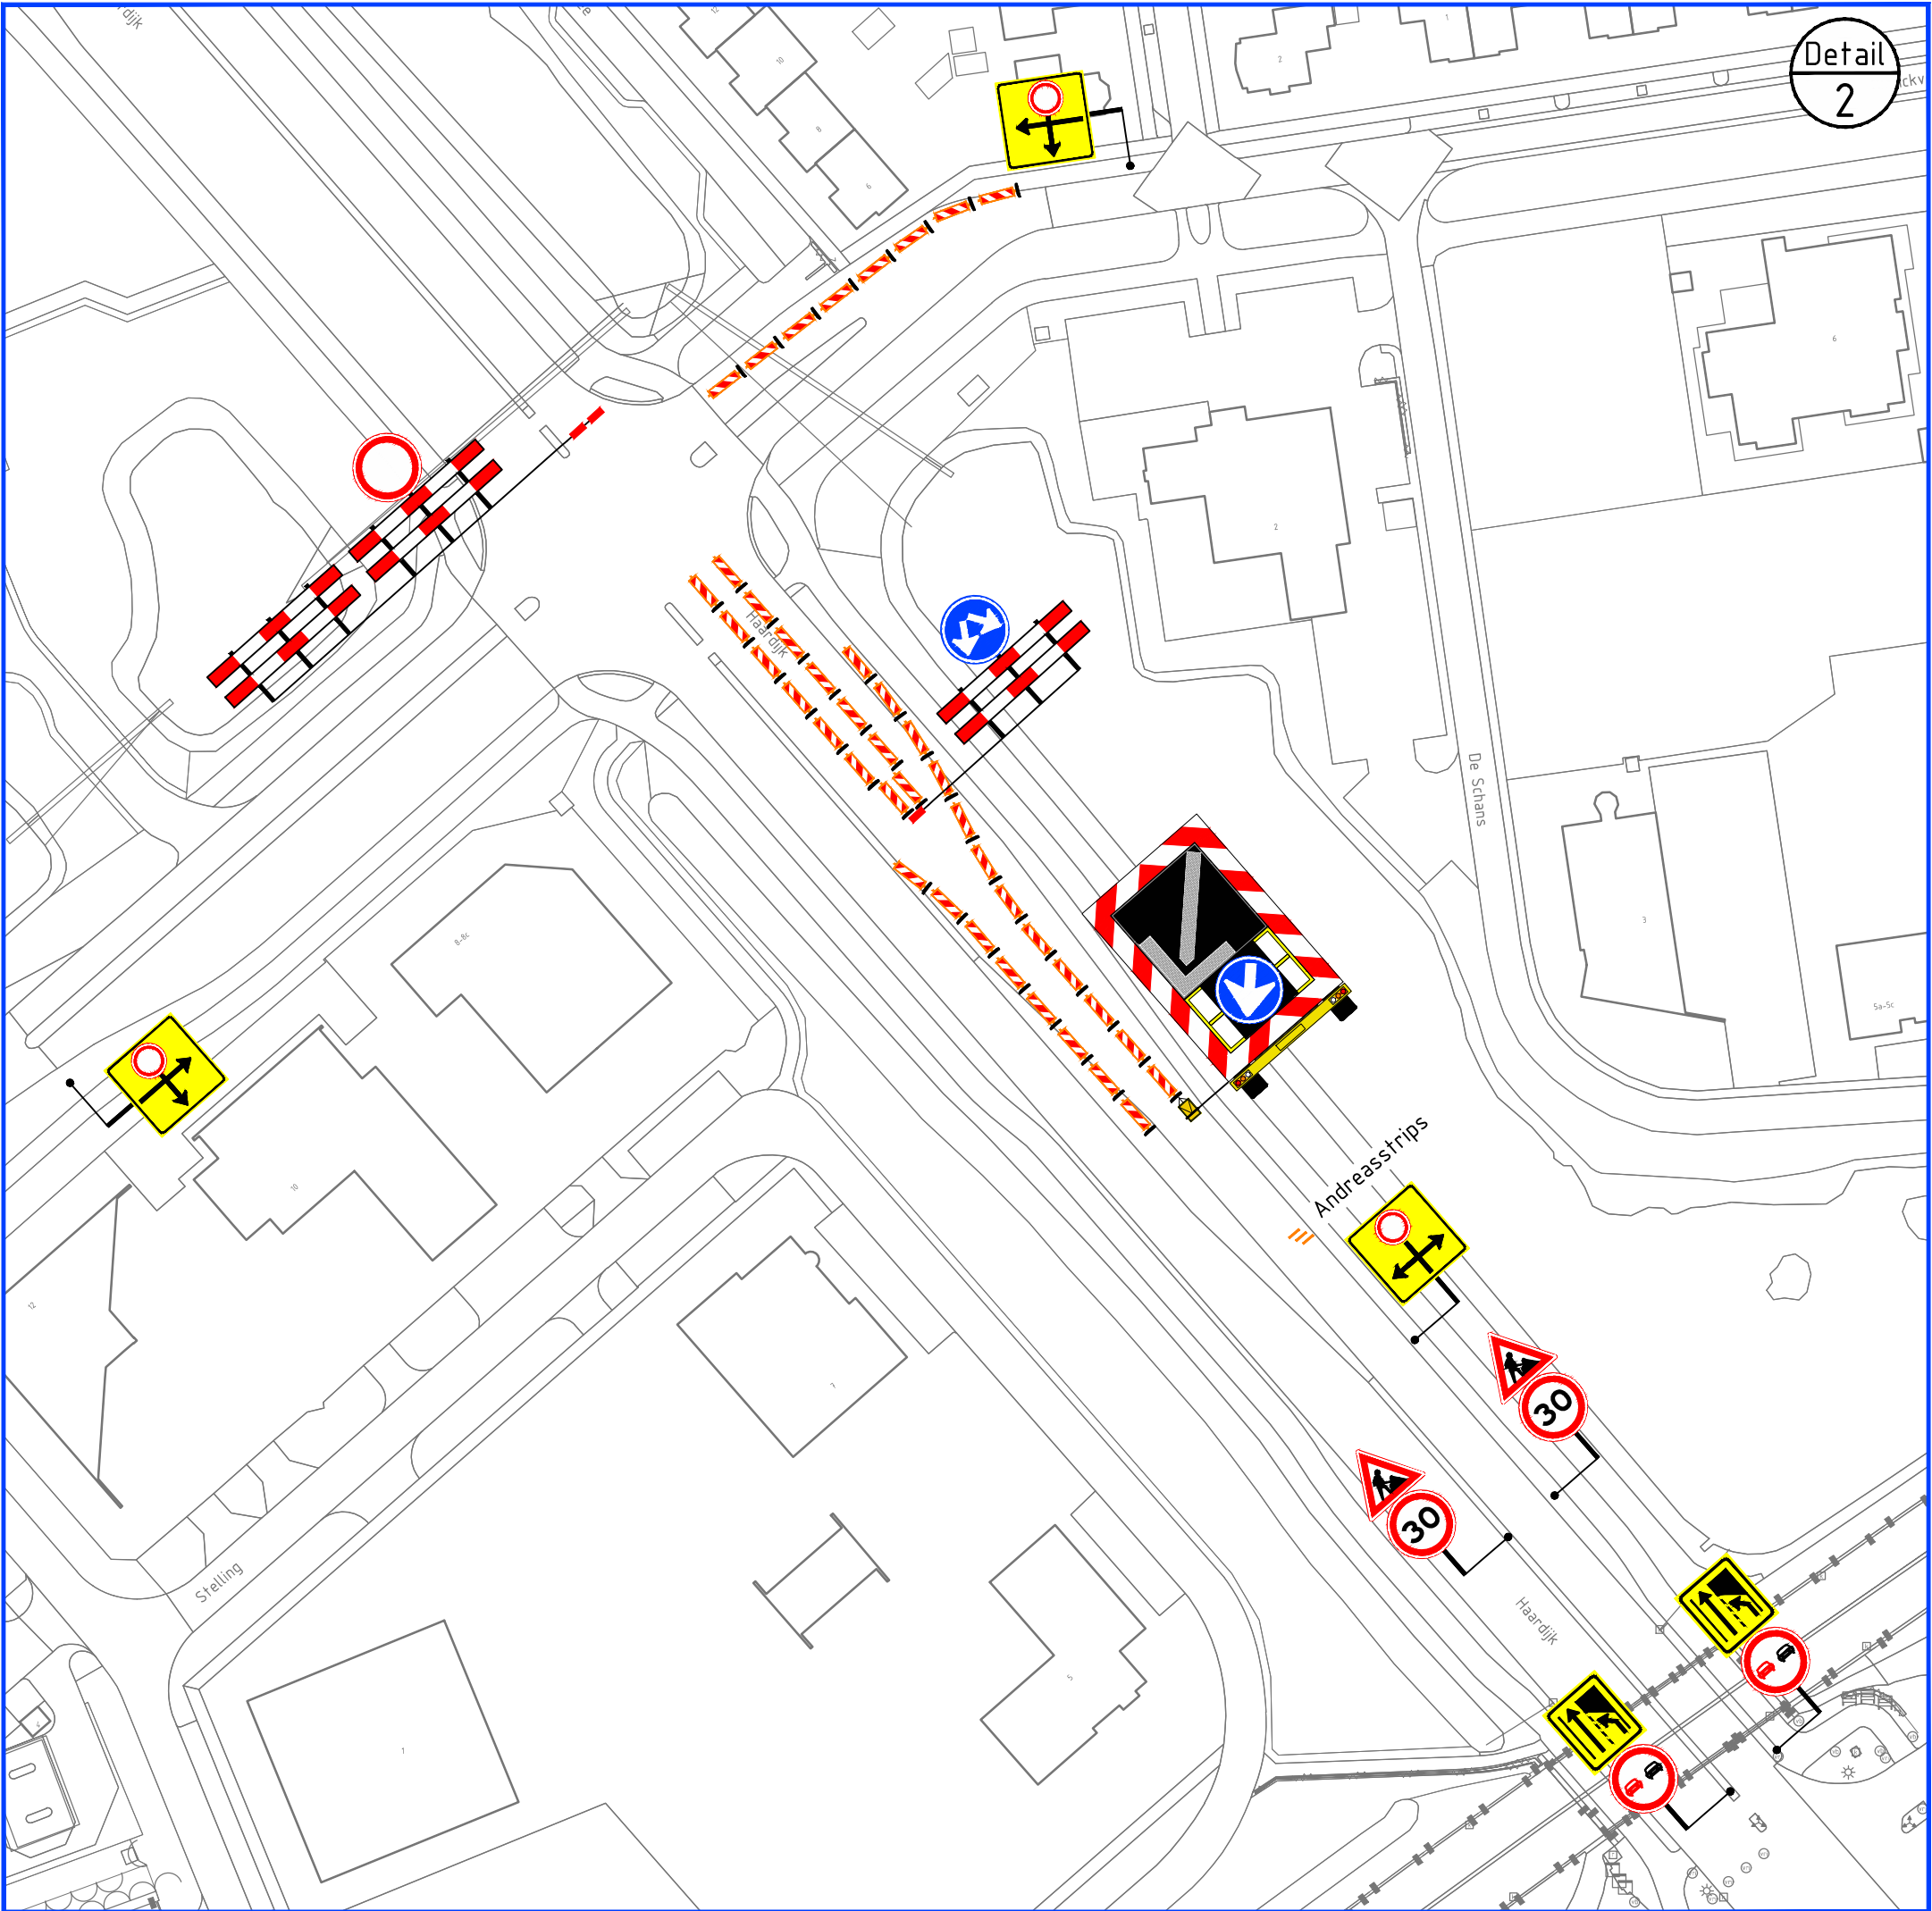
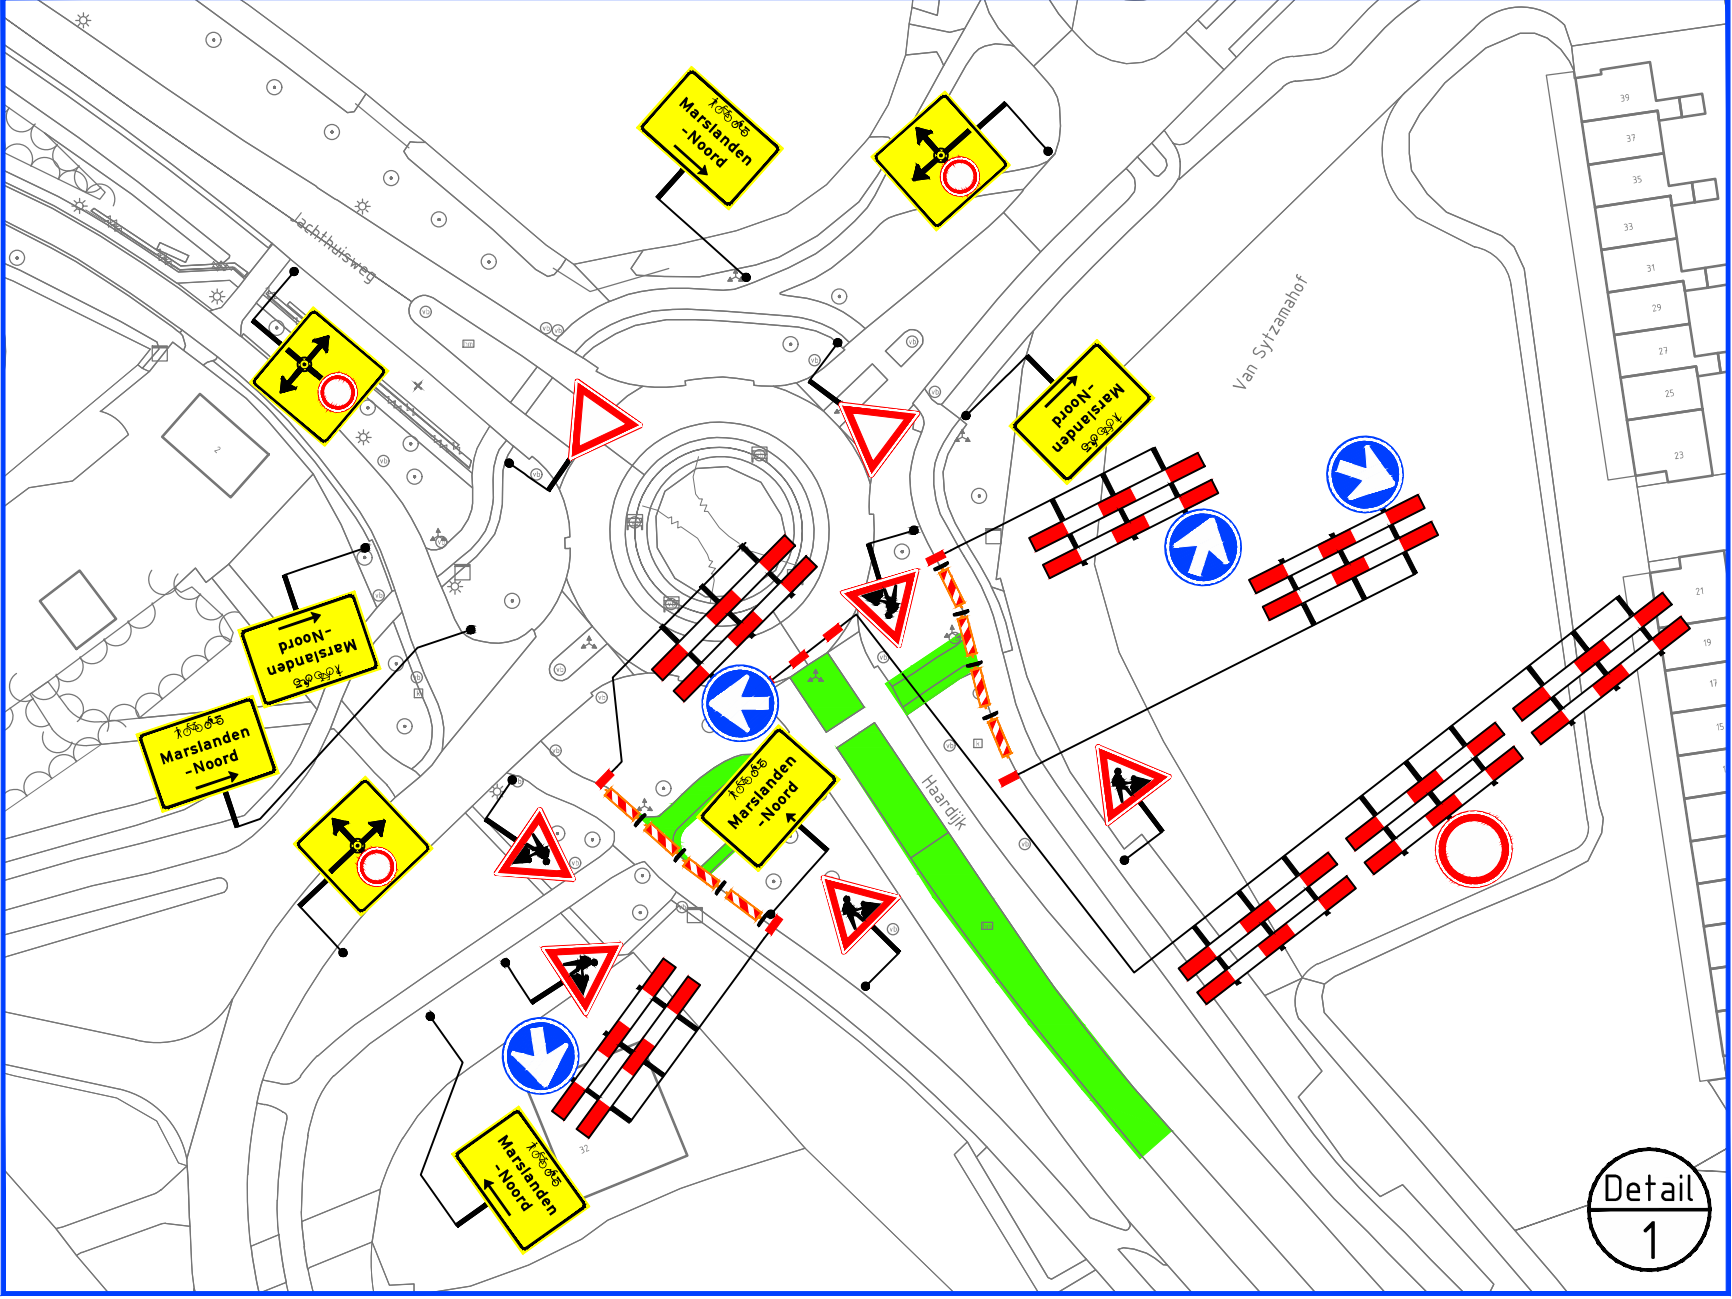


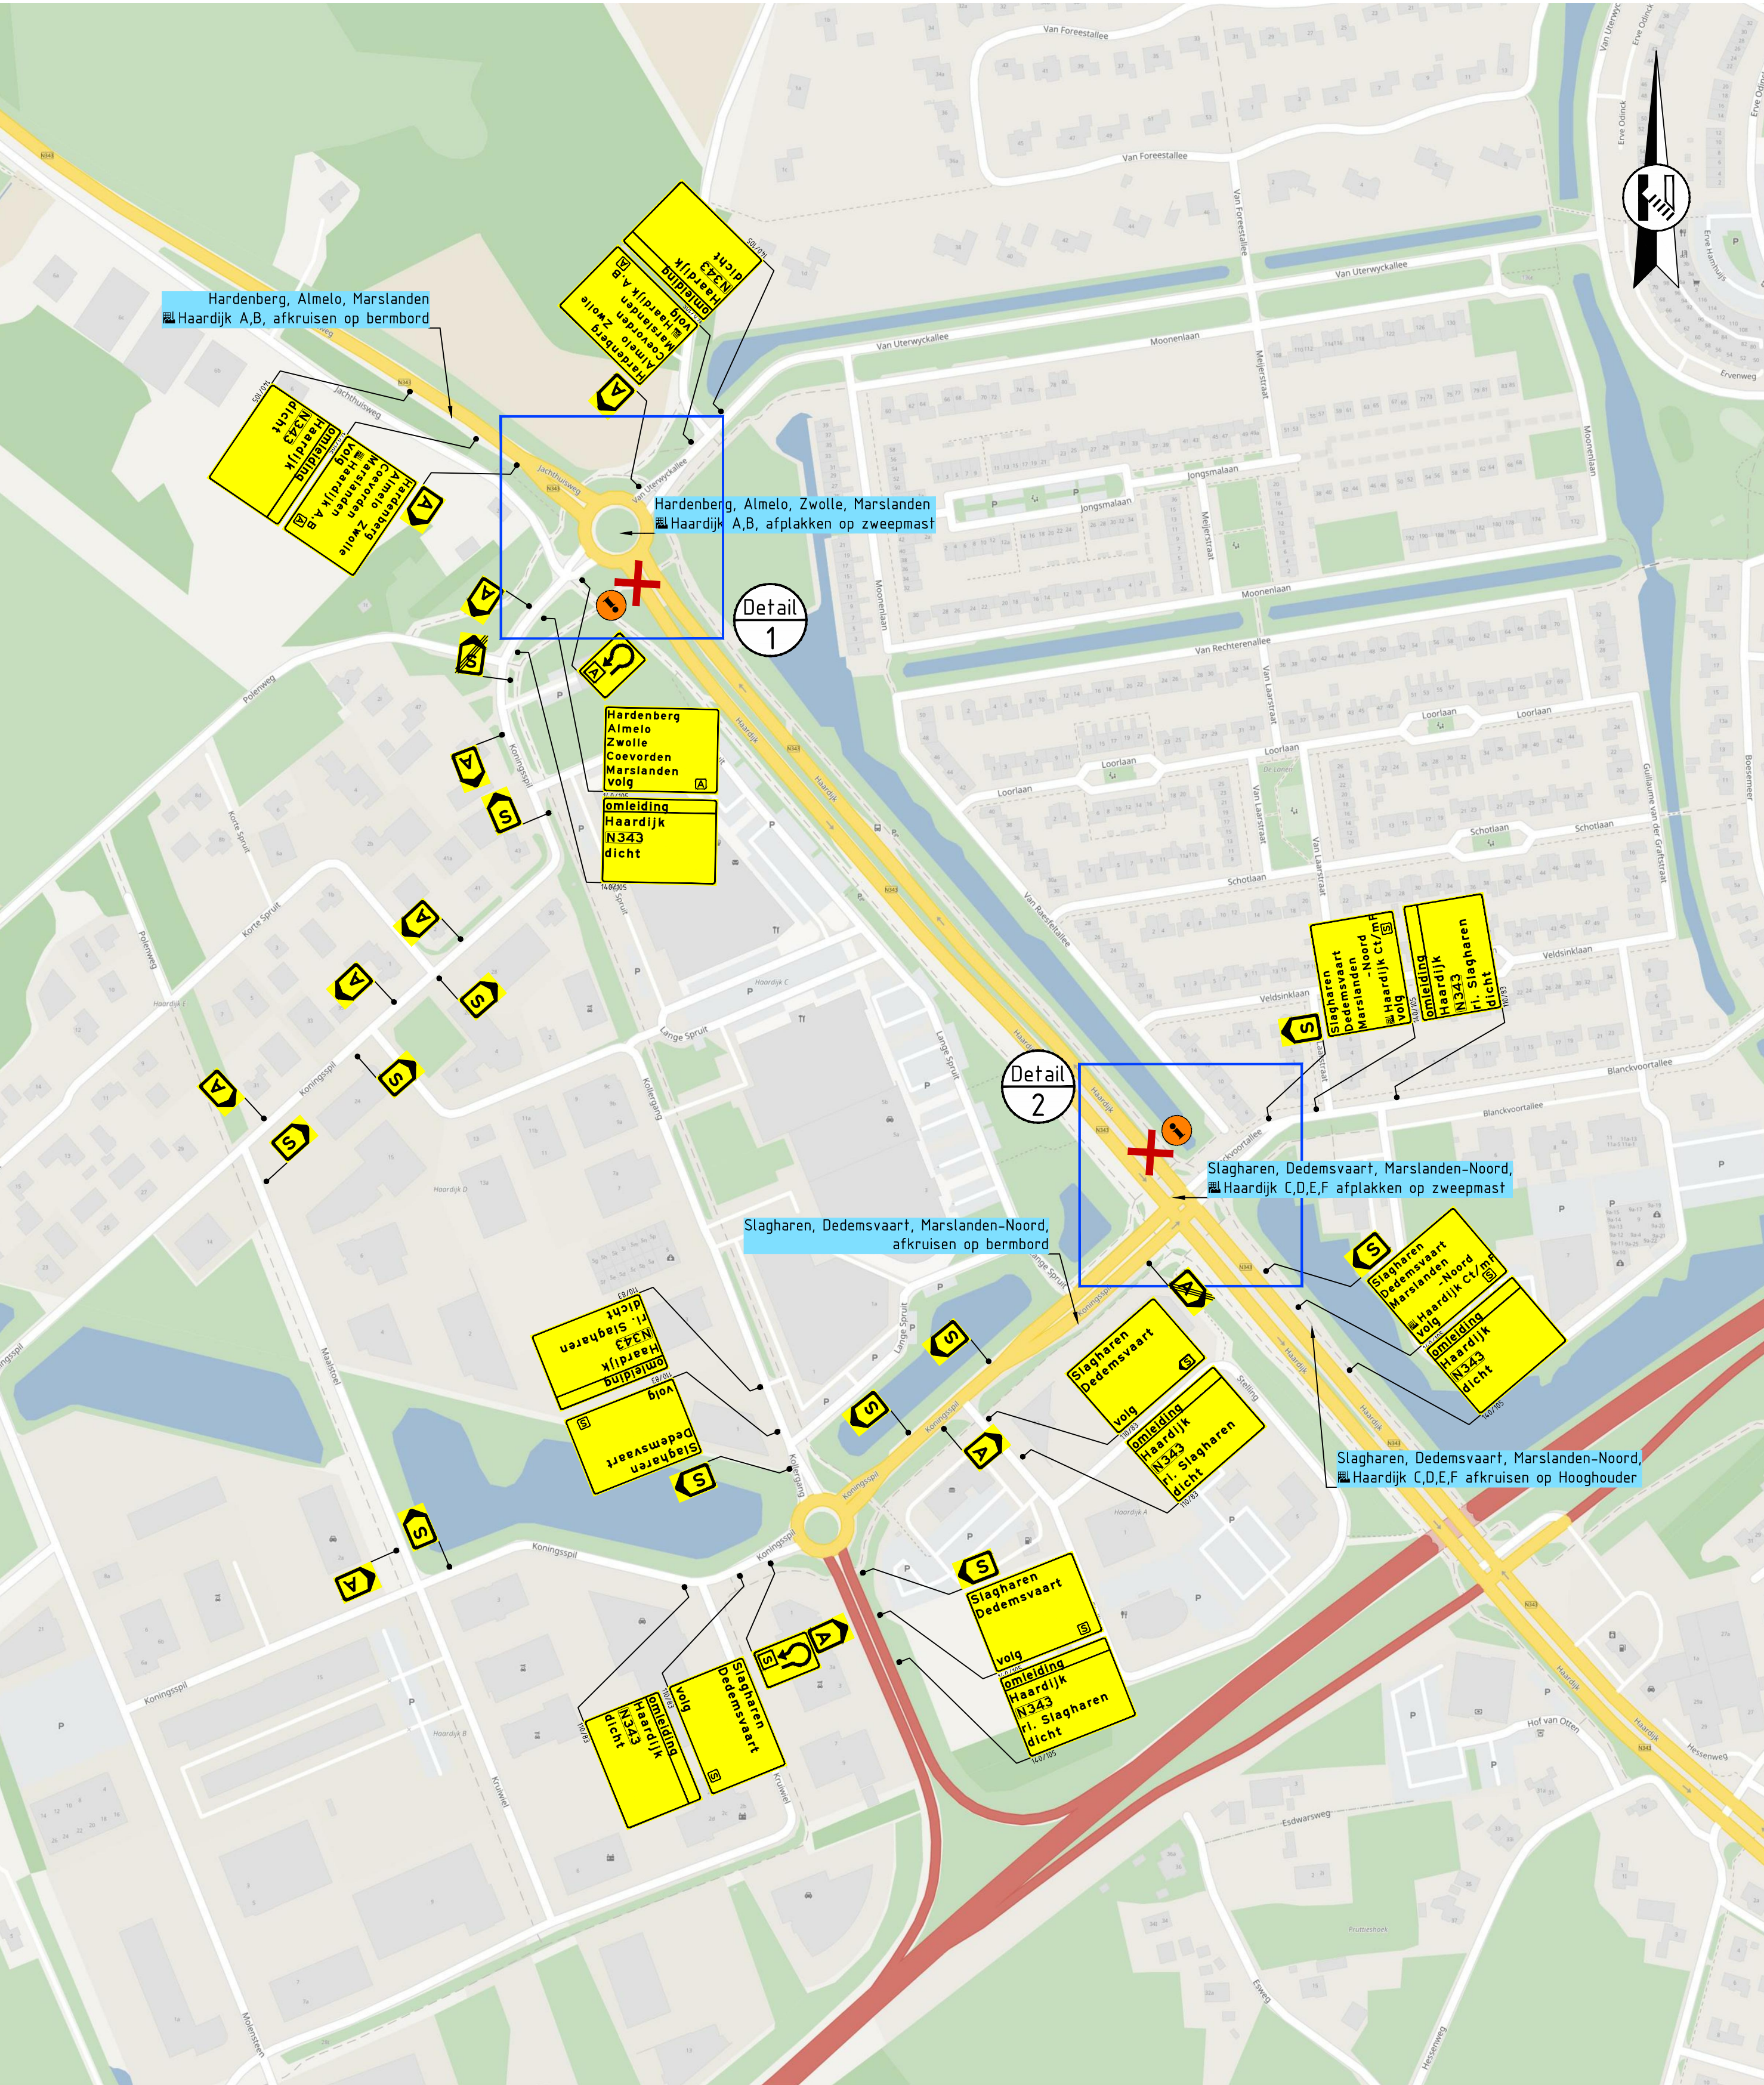

Legenda

- aan te brengen verkeersmaatregelen
 - werkruimte
 - toepassen verkeersregelaars
 - afsluiting/afgesloten wegvak
 - actiewagen
 - andreasstrips
 - letterafmeting tekstbord
 - routebord
 - plaatsen publicatiebord
 - (2 stuks)
- Opmerkingen**
- publicatieborden minimaal twee weken voor aanvang werkzaamheden plaatsen

Rayon Noord
Vestiging Hoogeveen
Buitenwaard 2103, Hoogeveen
Postbus 4, 7808 GC Helvoert
T +31 (0)88 03 30 900
www.vanrensbv.nl
info@vanrensbv.nl

in opdracht van:

project: Groot Asfaltonderhoud Haardijk Noord
Gemeente Hardenberg

onderwerp: Tijdelijke verkeersmaatregelen
afzetting & omleiding Fase 3
Opbouw middengeleider en fietsoversteek

getekend: N. de Jong	datum: 02-06-2022	schaal: 1:1.000
controle: L. van de Laar	datum: 02-06-2022	formaat: A1
vrijgave: C. Hartman	datum: 02-06-2022	blad: 1 van 1

tekeningsnummers: 3847-4996-T-VKM-010
versie: 0.3
status: interne controle