




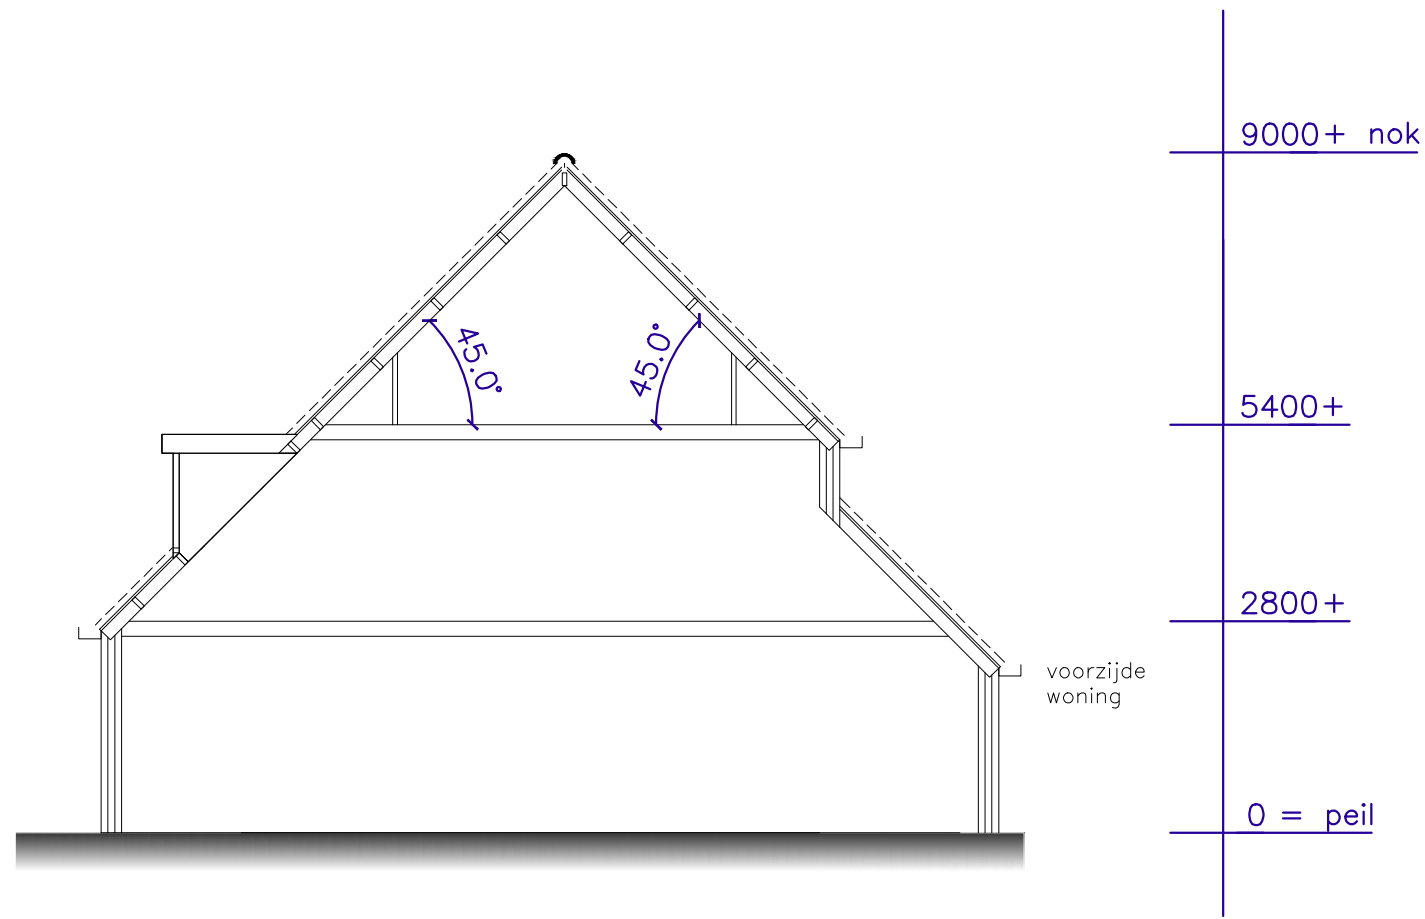


DOORSNEDE BESTAAND

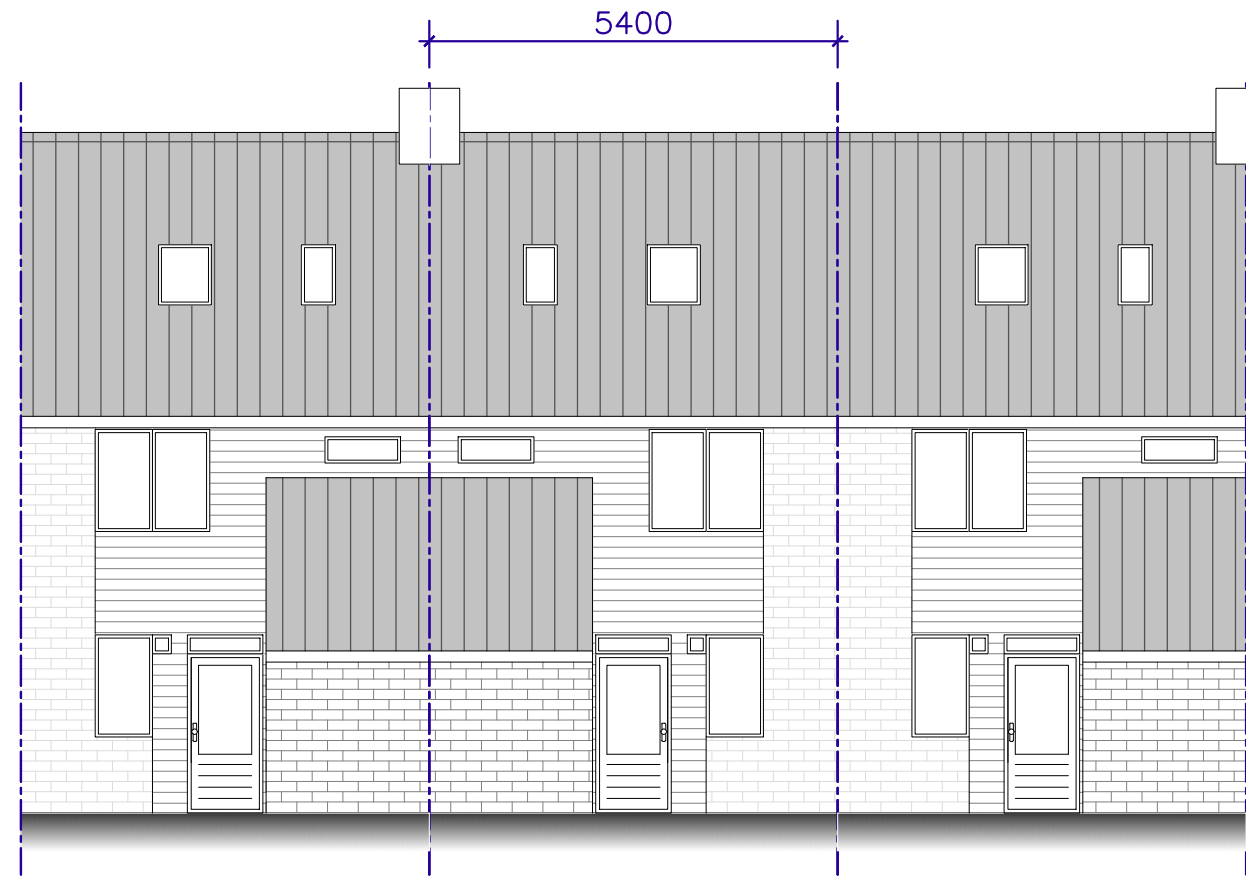


VOORGEVEL BESTAAND

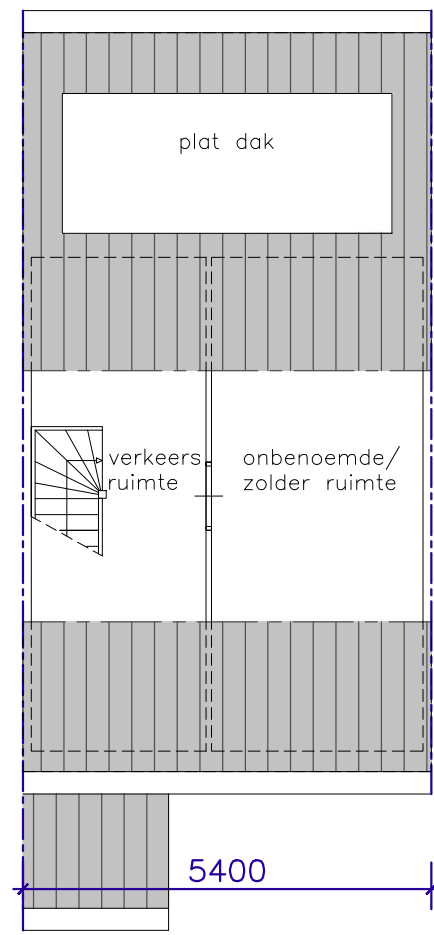


INDELING BESTAAND

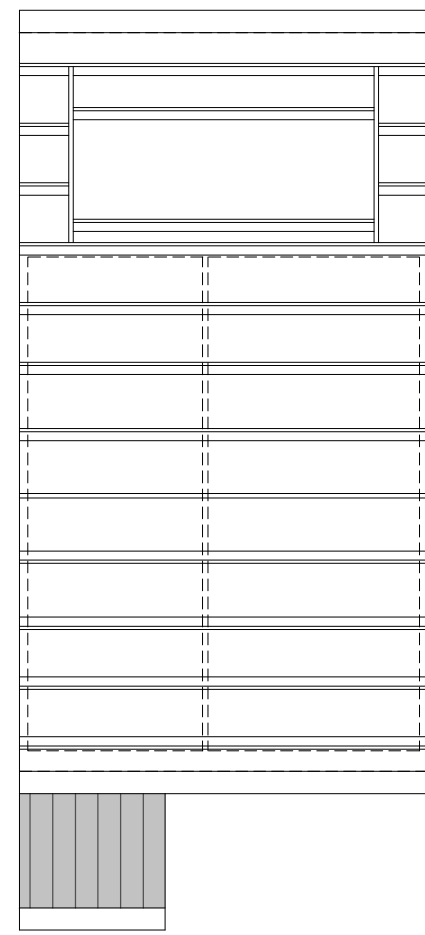


KAPPLAN BESTAAND

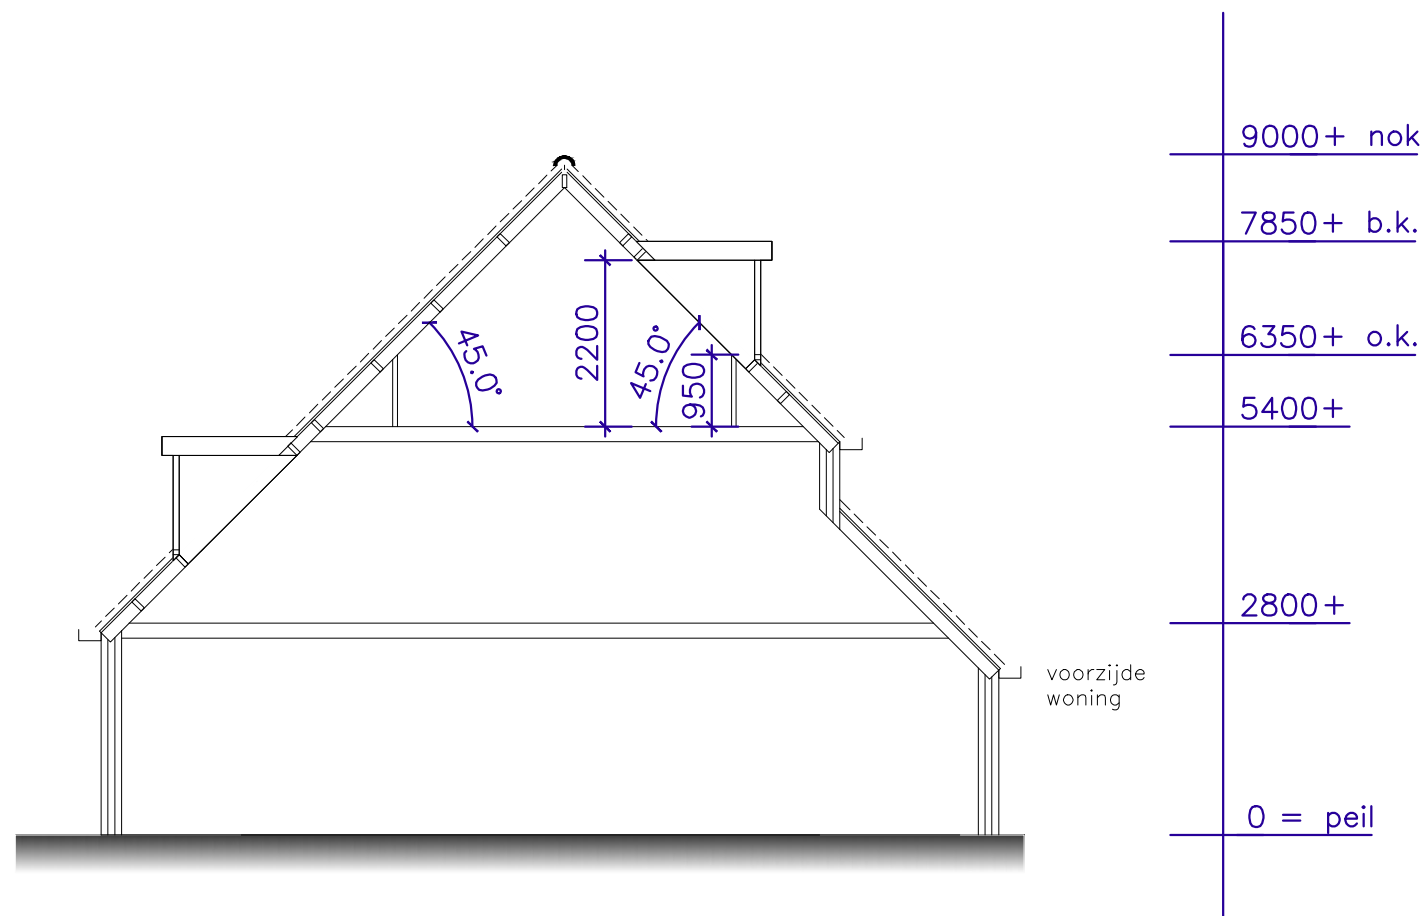

DOORSNEDE NIEUW

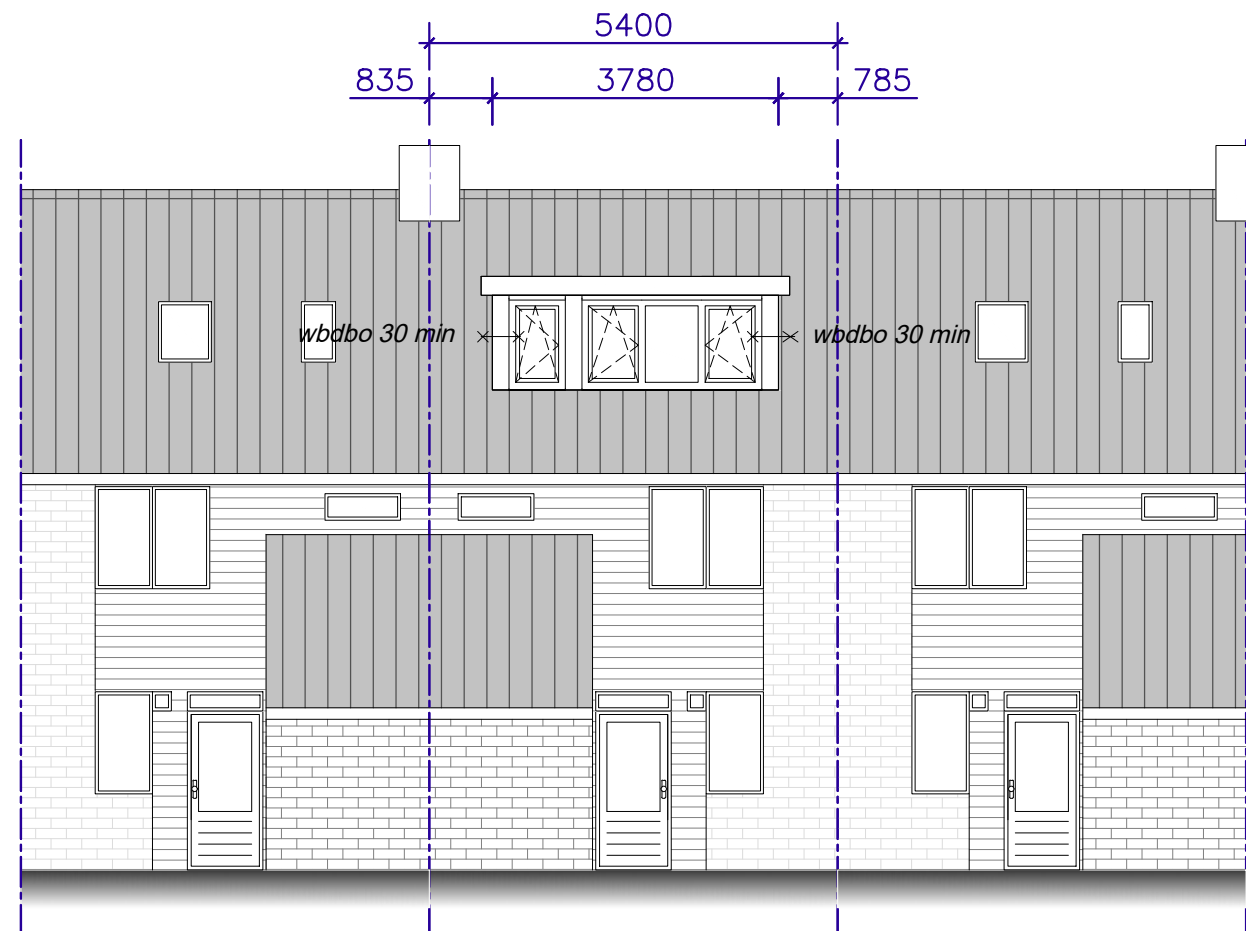


VOORGEVEL NIEUW

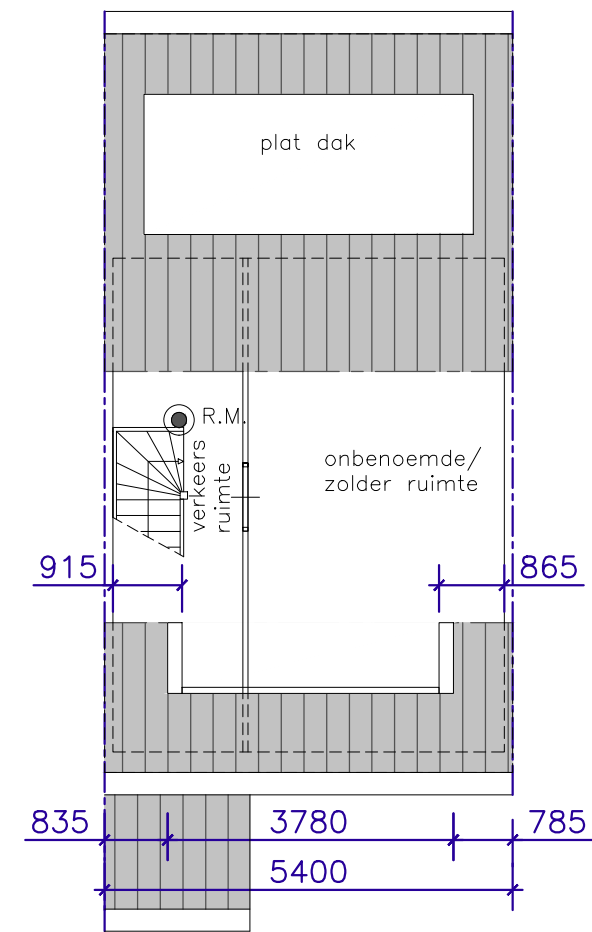


voorzijde woning

INDELING NIEUW

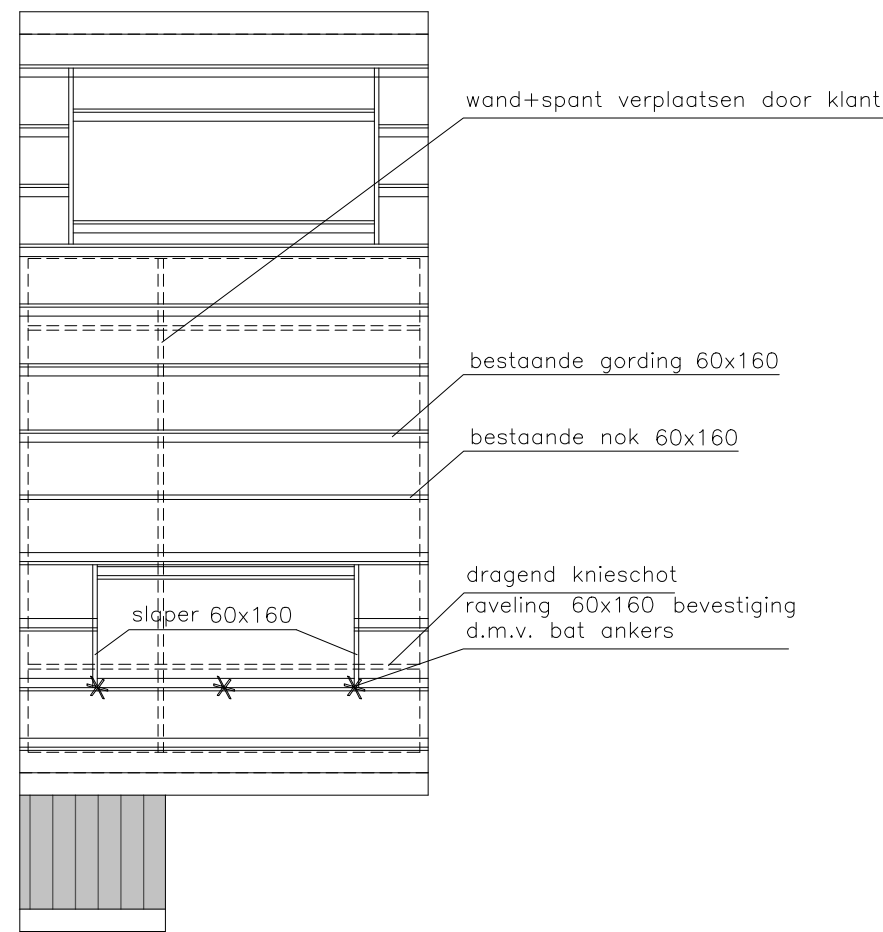


* = afsteunen op vloer

KAPPLAN NIEUW

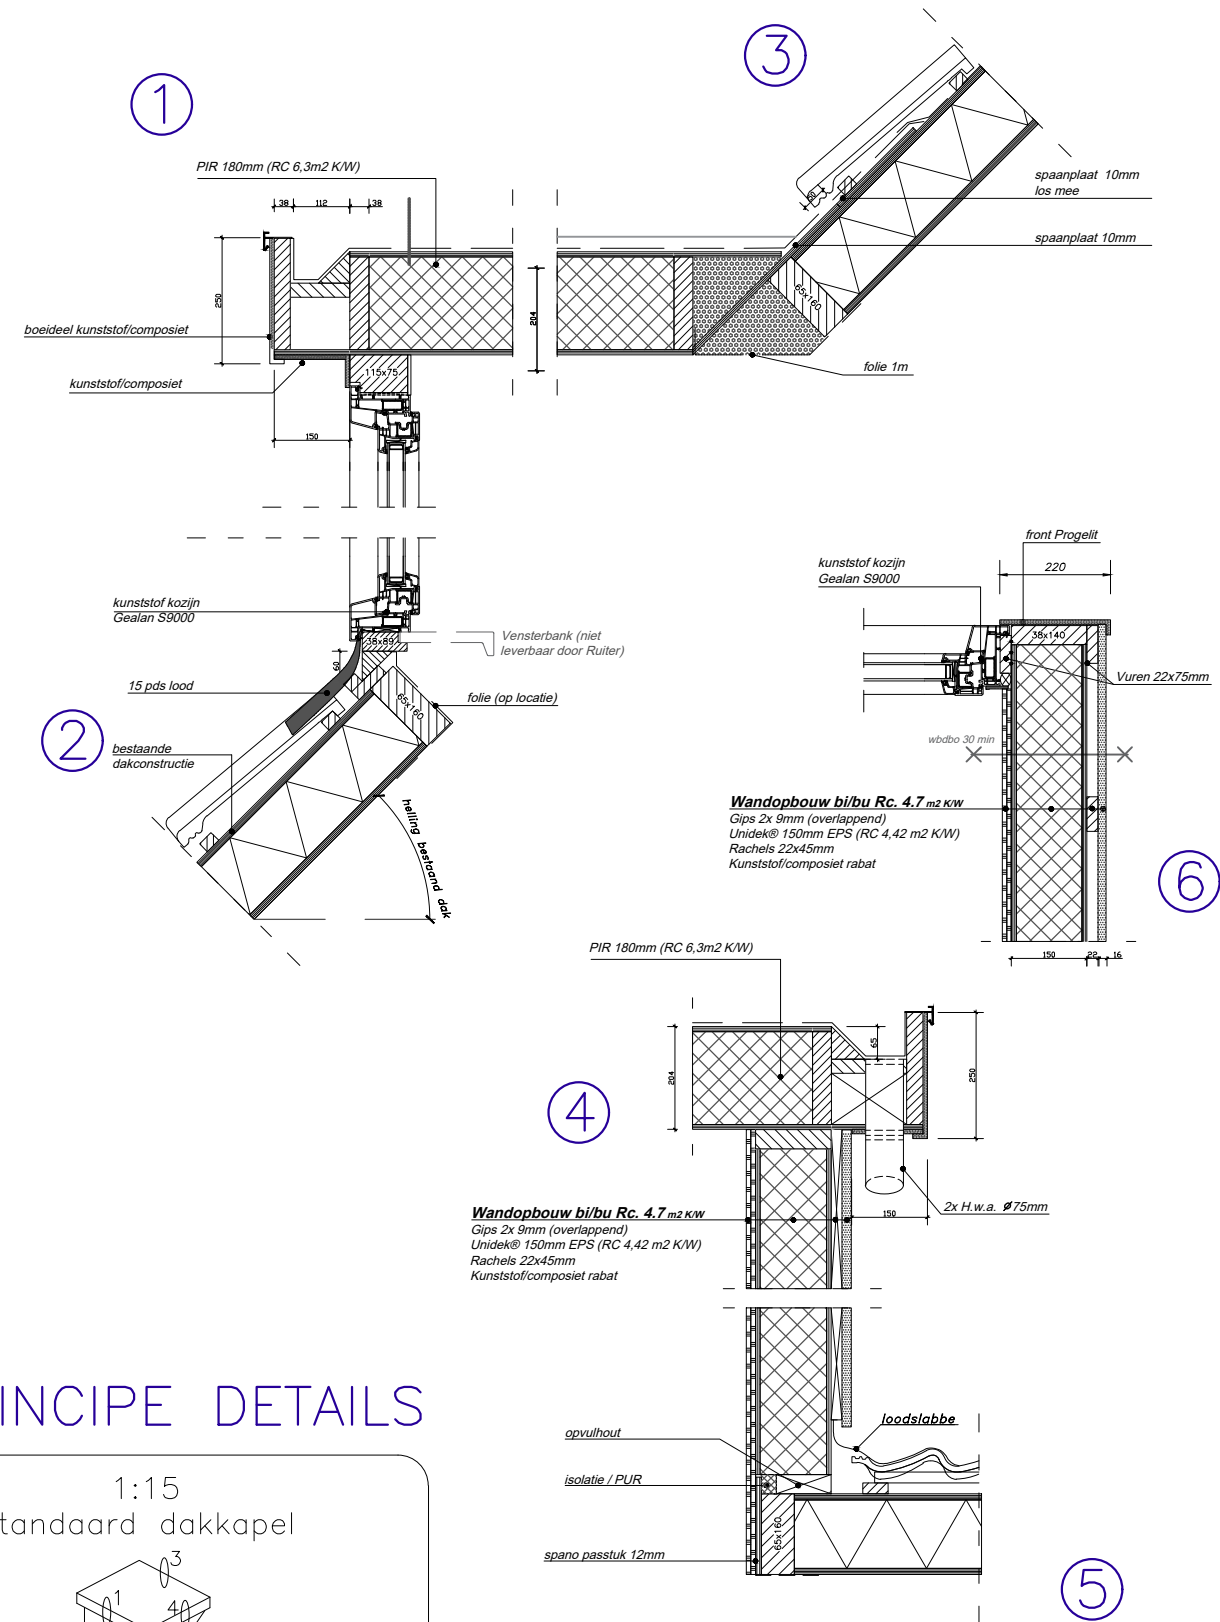

PRINCIPE DETAILS

1:15	standaard dakkapel
Inhoud	+ 3,49 m3
Oppervlakte	+ 2,91 m2

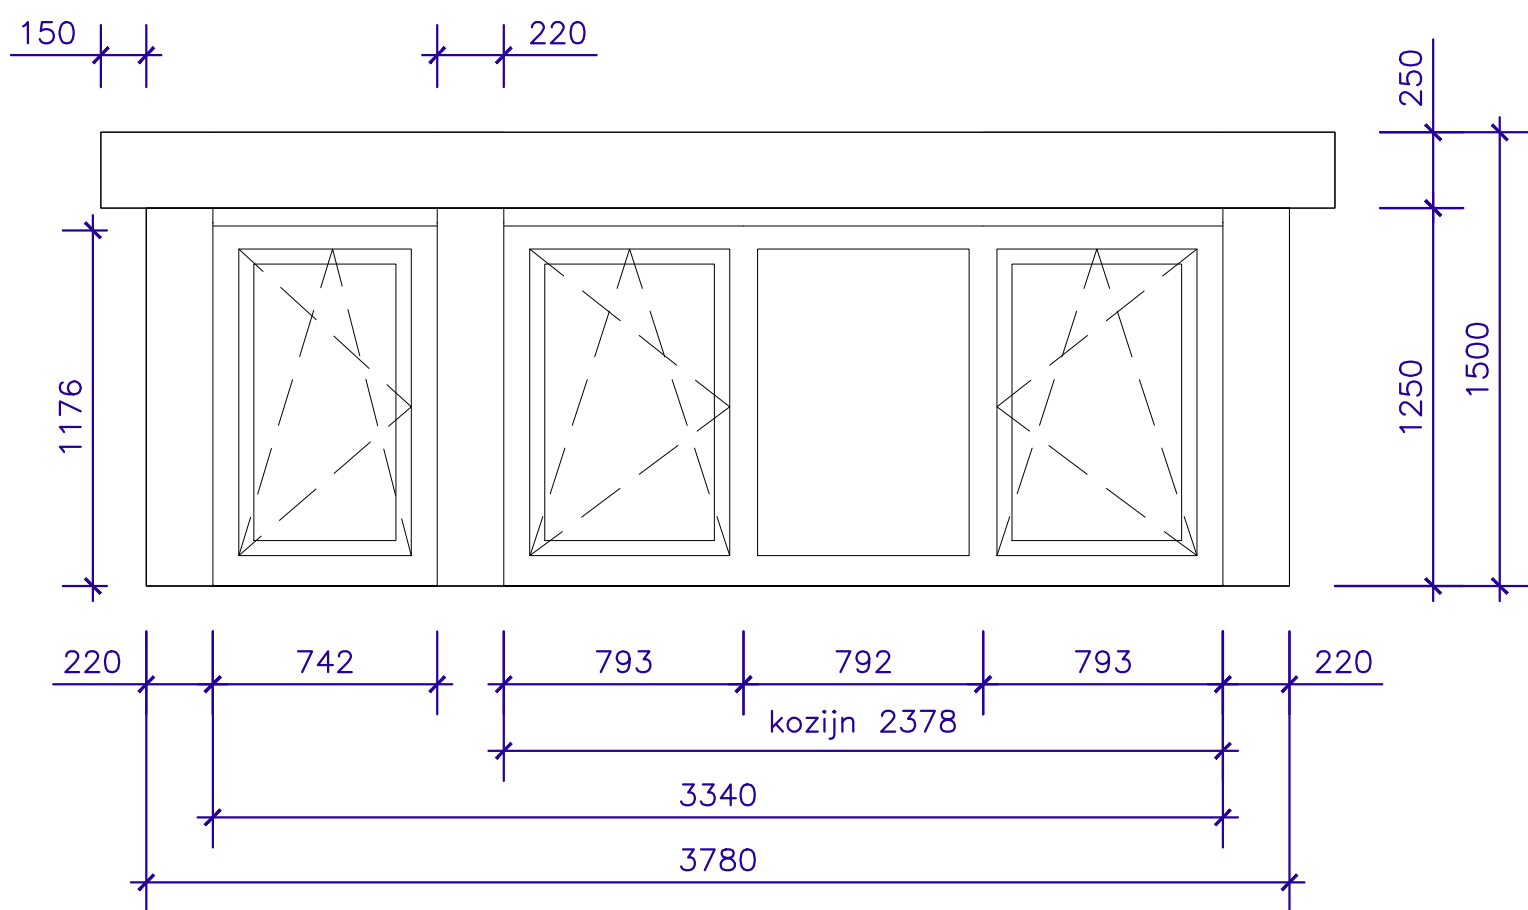


AANZICHT DAKKAPEL VOORGEVEL

maten in MM.

Schaal	: 1:25
Type	: Uniek (Klassiek)
Kozijn	: Kunststof Gealan / Wit houtnerf RAL 9016
Raam	: Kunststof draaikiepraam / Wit houtnerf RAL 9016
Beglazing	: HR++ glas / 1,1 W/m2K
Zijwangen	: Kunststof composiet rabat / Monumentengroen houtnerf RAL 6064
Front	: Kunststof composiet / Monumentengroen houtnerf RAL 6064
Boeideel	: Kunststof composiet / Monumentengroen houtnerf RAL 6064
Paneel	: Kunststof composiet/ rabat/ Monumentengroen houtnerf RAL 6064
Borstwering	: -
Dakschuinte	: 45,0 graden
Dak overstek	: overstek voor 150 mm, zijkant 150 mm
Ventilatierooster	: -
Kraal	: Standaard trim
Sierlijst	: -
Airco	: -

Behoort bij beschikking van
Burgemeester en Wethouders
van Leiden
Z/22/3417954
OLO 7157953

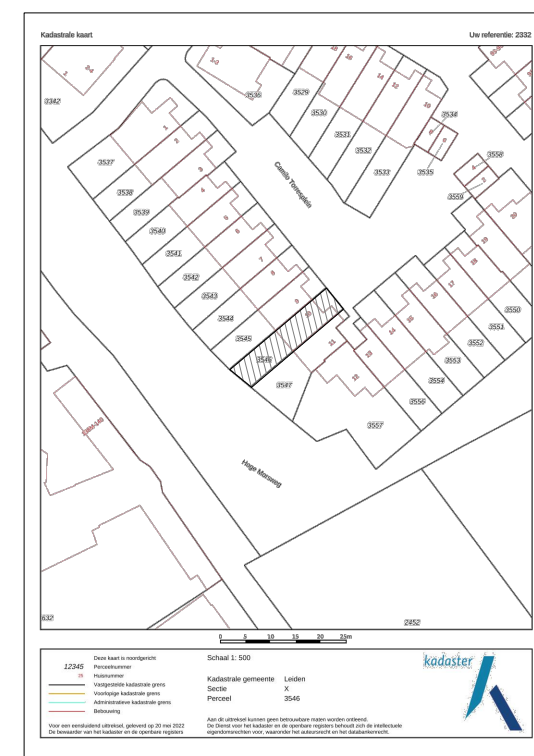

KADASTER



Project	: Aanvraag vergunning voorzijde
Naam	: De heer Zeilstra
Adres	: Camilo Torresplein 10
Postcode	: 2332ZB Leiden
Plaatsingsadres	: Camilo Torresplein 10
Postcode	: 2332ZB Leiden
Datum	: 20-05-2022
Tekenaar	: DIM
Formaat	: A1
Wijziging	A: 07-06-2022 B: 18-07-2022 C: D: E: F:

Copyright Ruiters dakkapellen 2022
Nijverheidsterrein 19,
1645 VX, Ursem
Tel: 088-4321000
Wijzigingen voorbehouden
Document versie 14062021

