




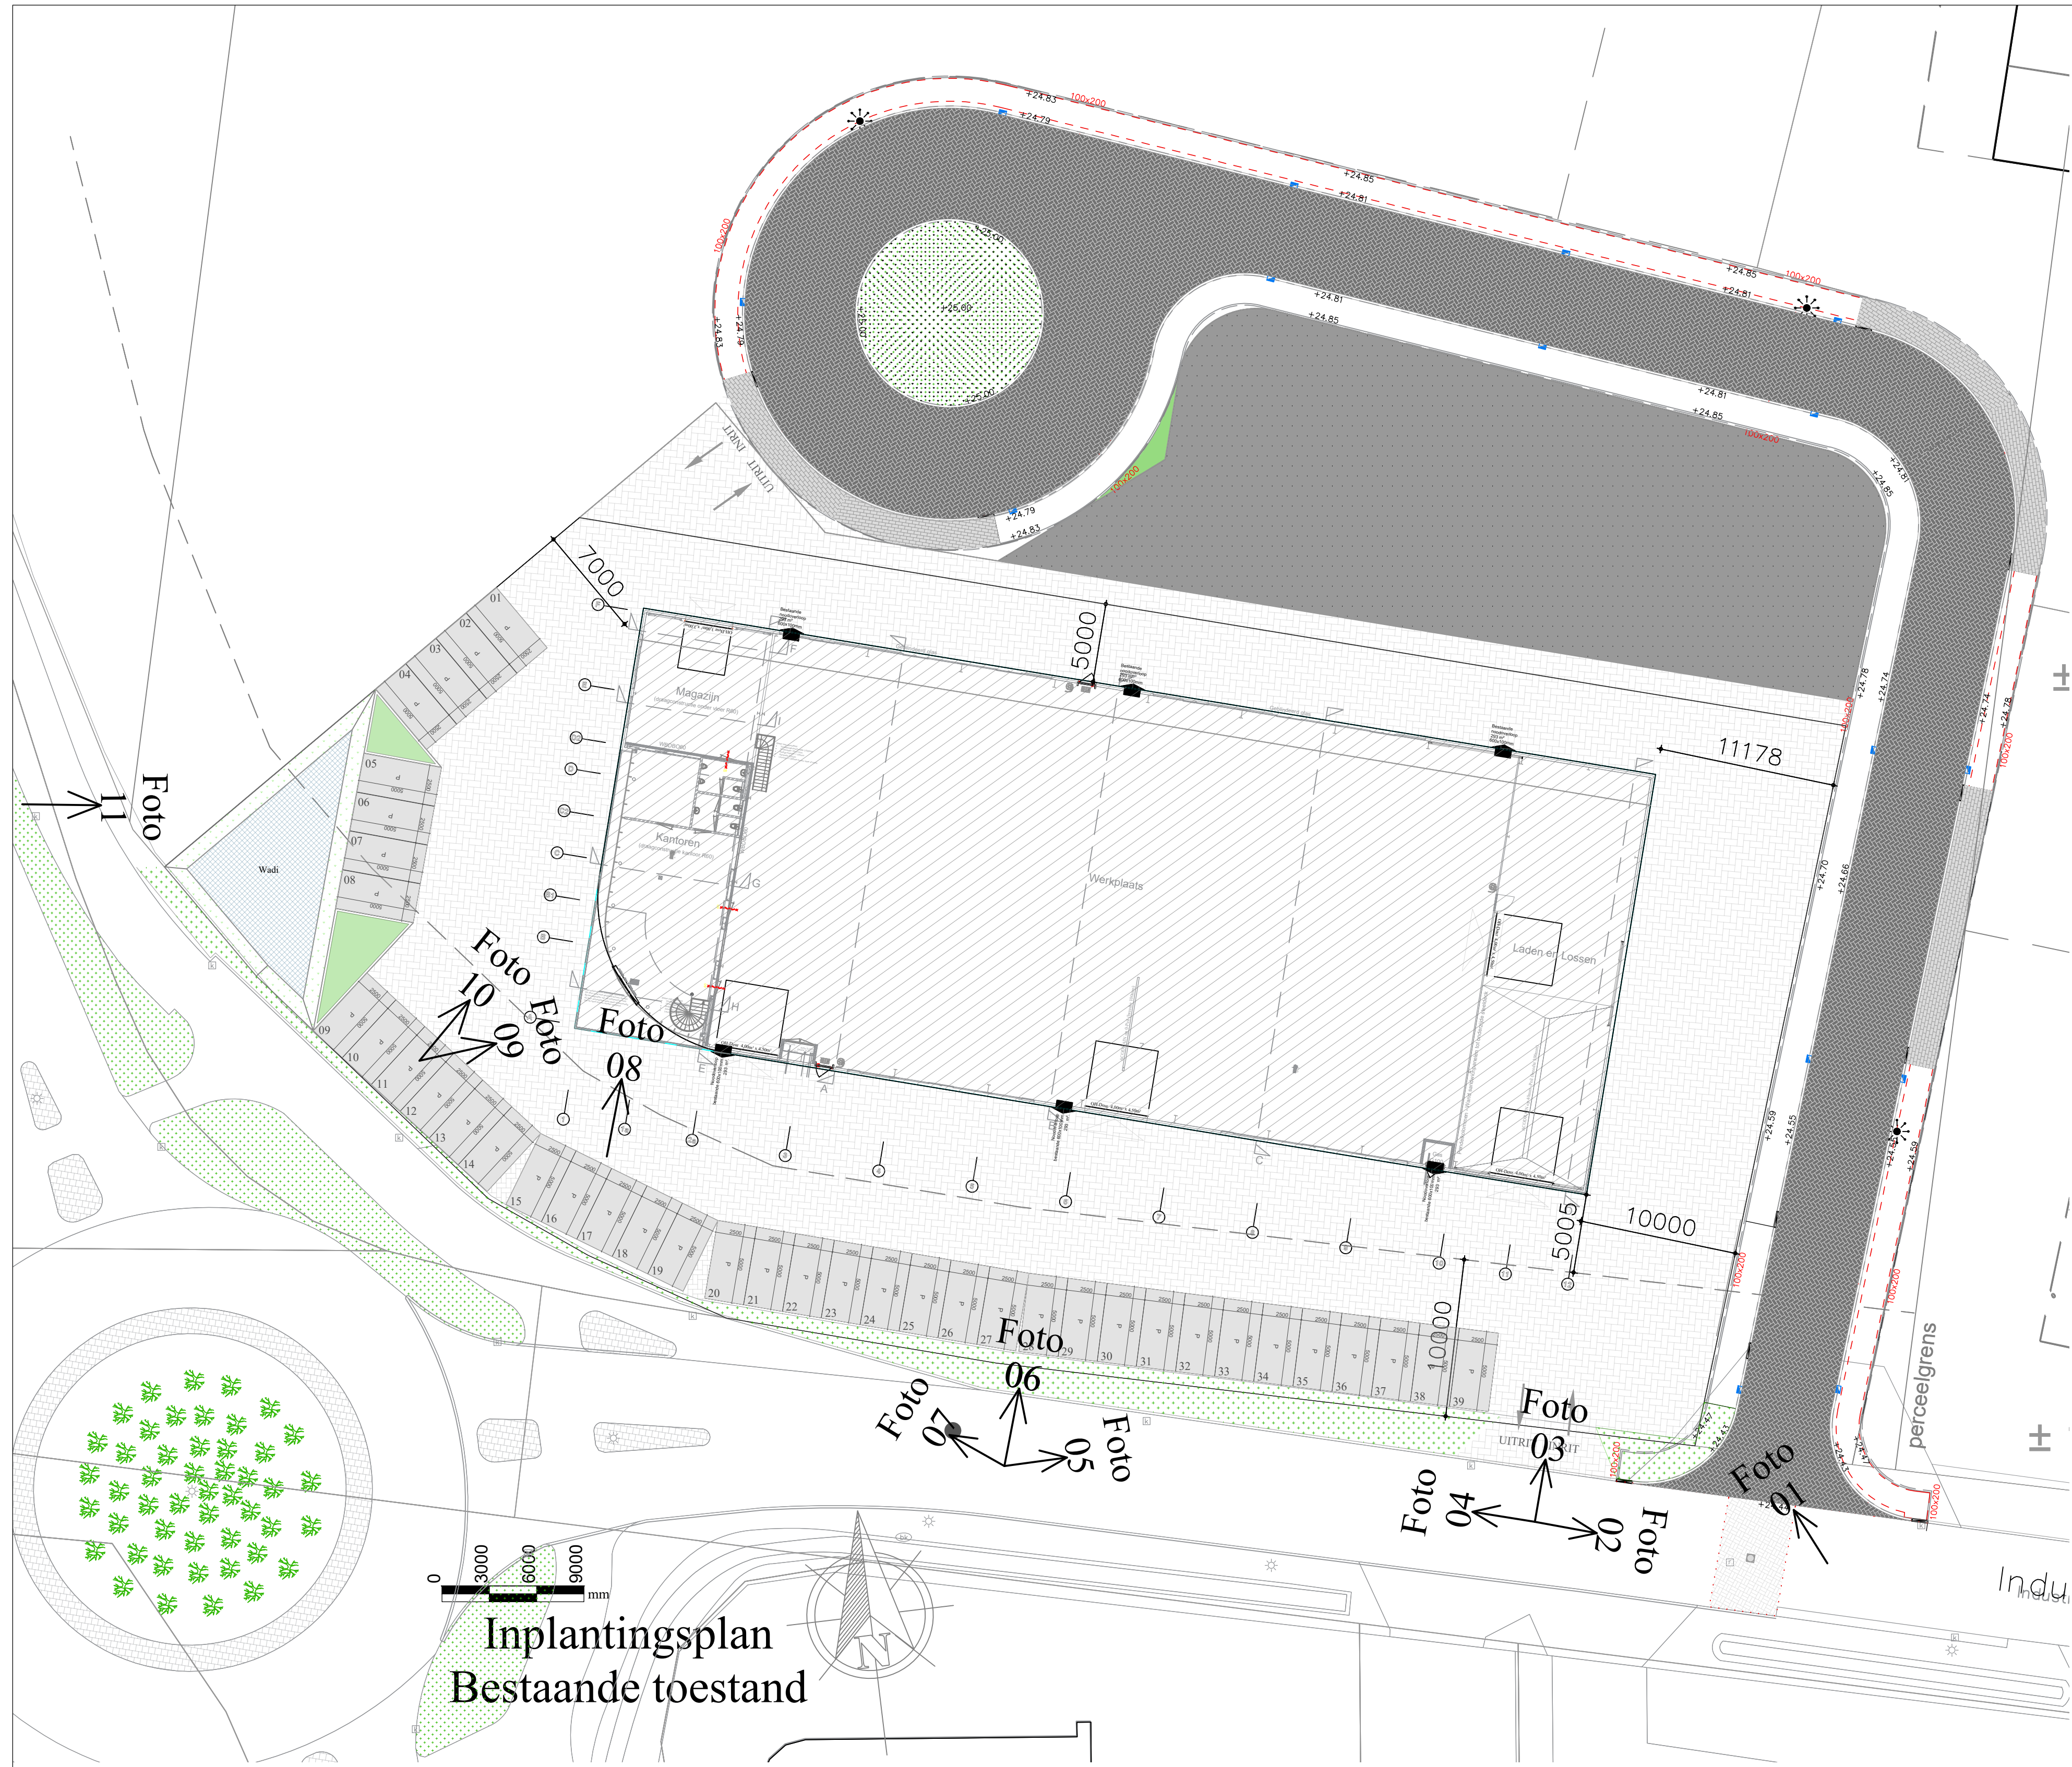


RIOLERING / WATERBERGING			
Extra te bergen hemelwater:	16,00m³		
Buffersysteem Rainbox 3S infiltratiekraten Dyka of glw.			
1 box = 1200x600x420	Bruto volume 302 Liter	Nuttig volume 291 Liter	
Lengte 8,40 meter (14 boxen)			
Breedte 4,80 meter (4 boxen)			
Hoogte 0,42 meter (1 laag)			
Bruto inhoud buffer: 8,40 x 4,80 x 0,42 =	16,93 m³		
Netto inhoud buffer: 56 x 0,291 liter =	16,30 m³		
16,30 m³ is meer dan de vereiste 16,00m³	=>	buffer voldoet.	

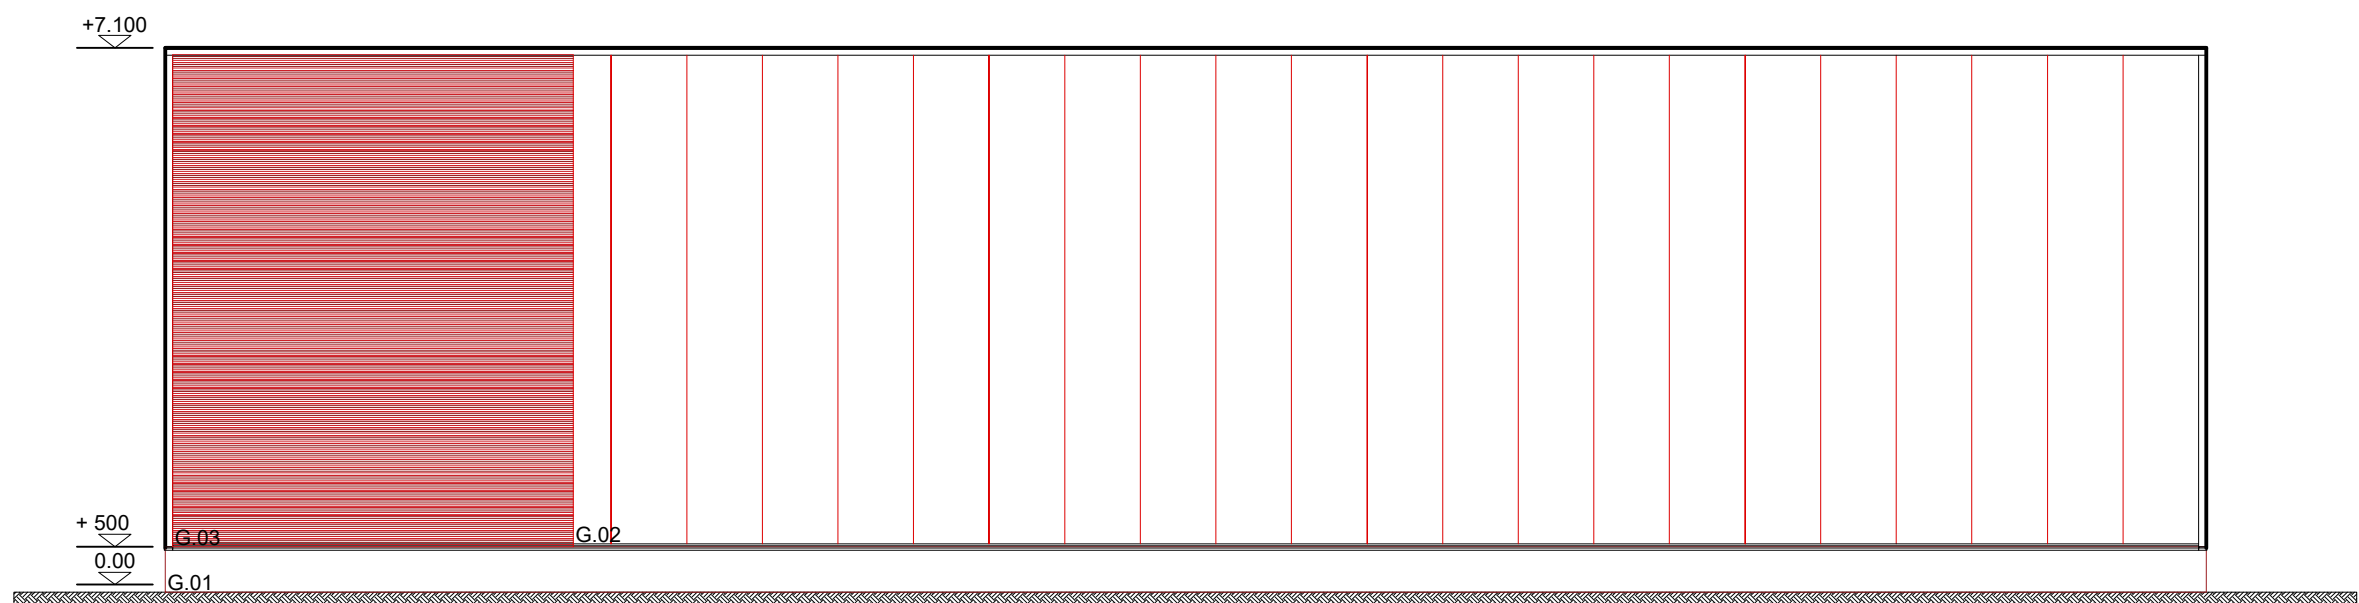


Rechter zijgevel Betaande Gebouw

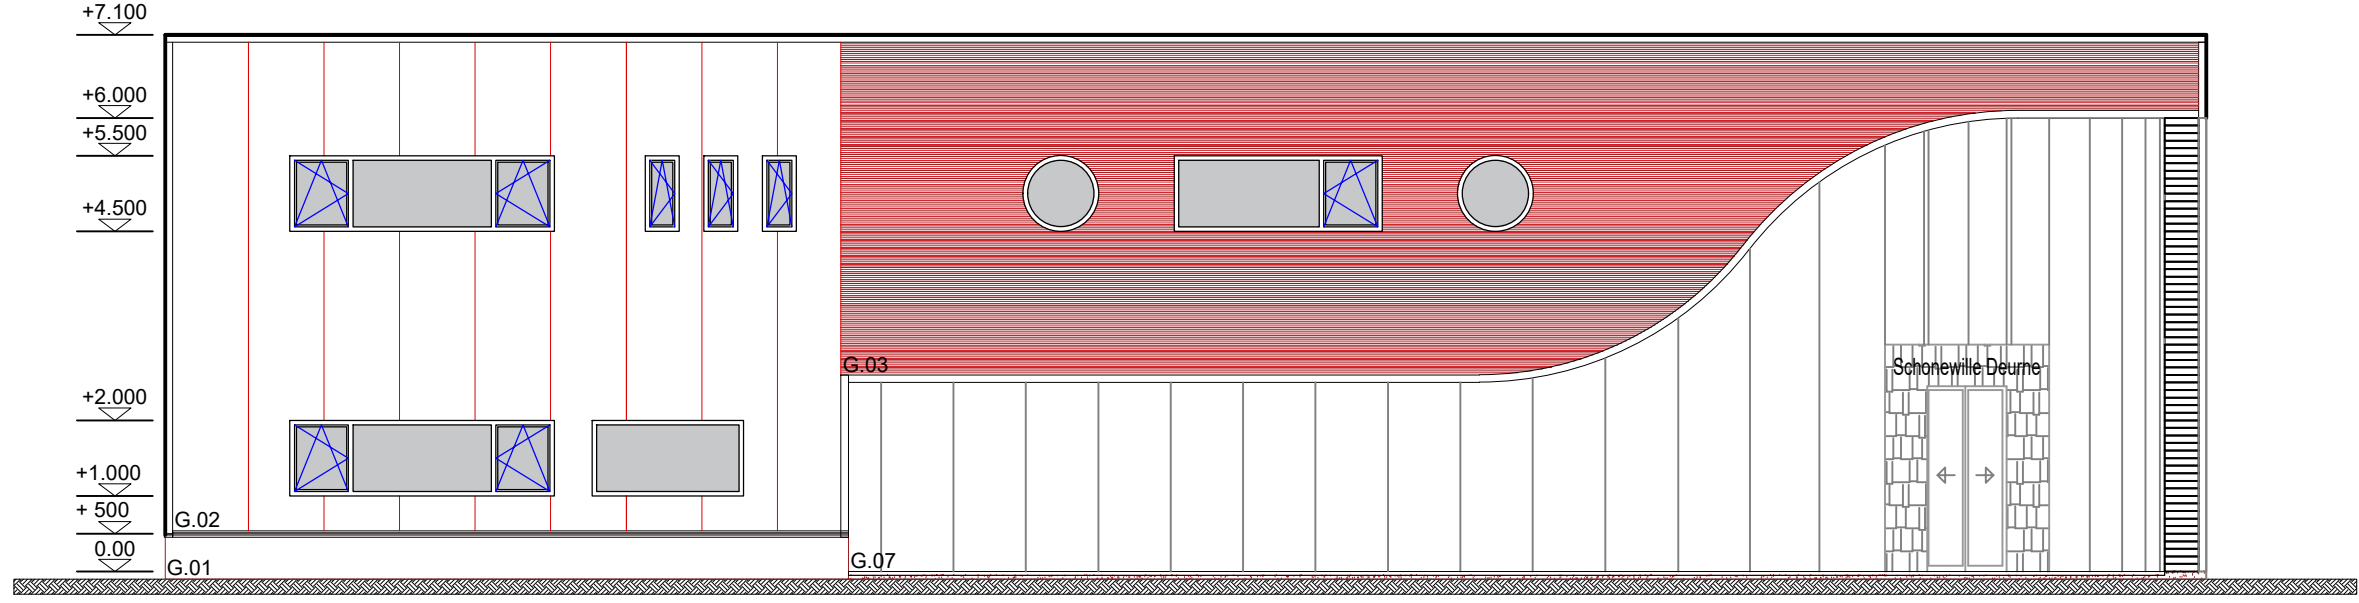

Linker zijgevel Betaande Gebouw

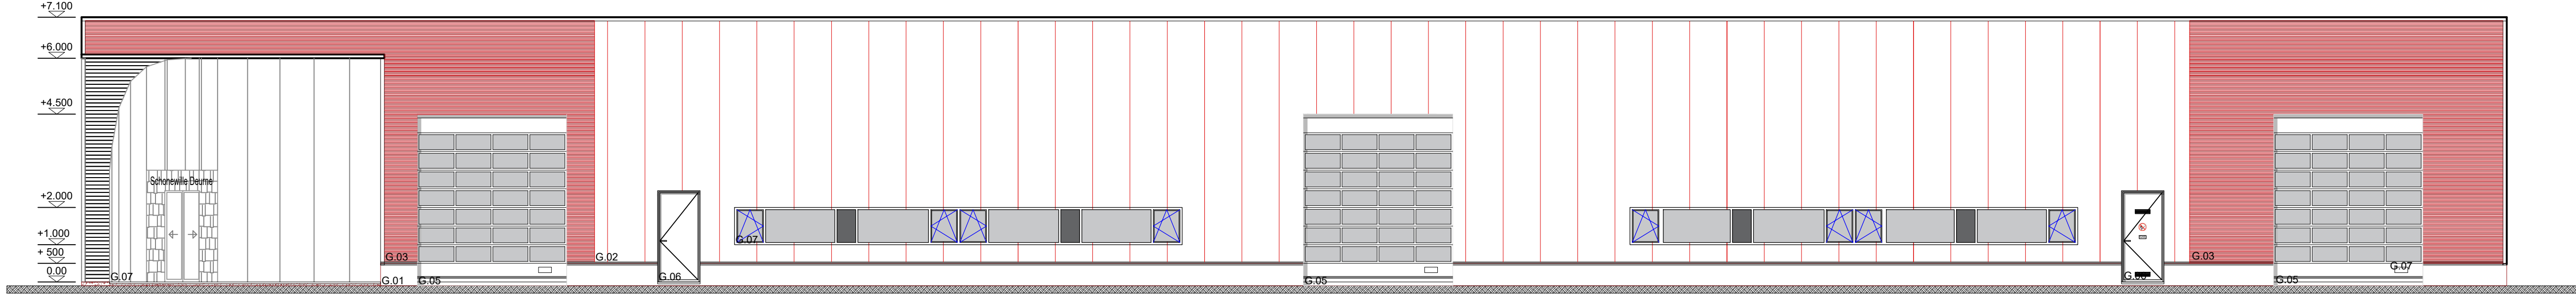

Voorgevel Betaande Gebouw

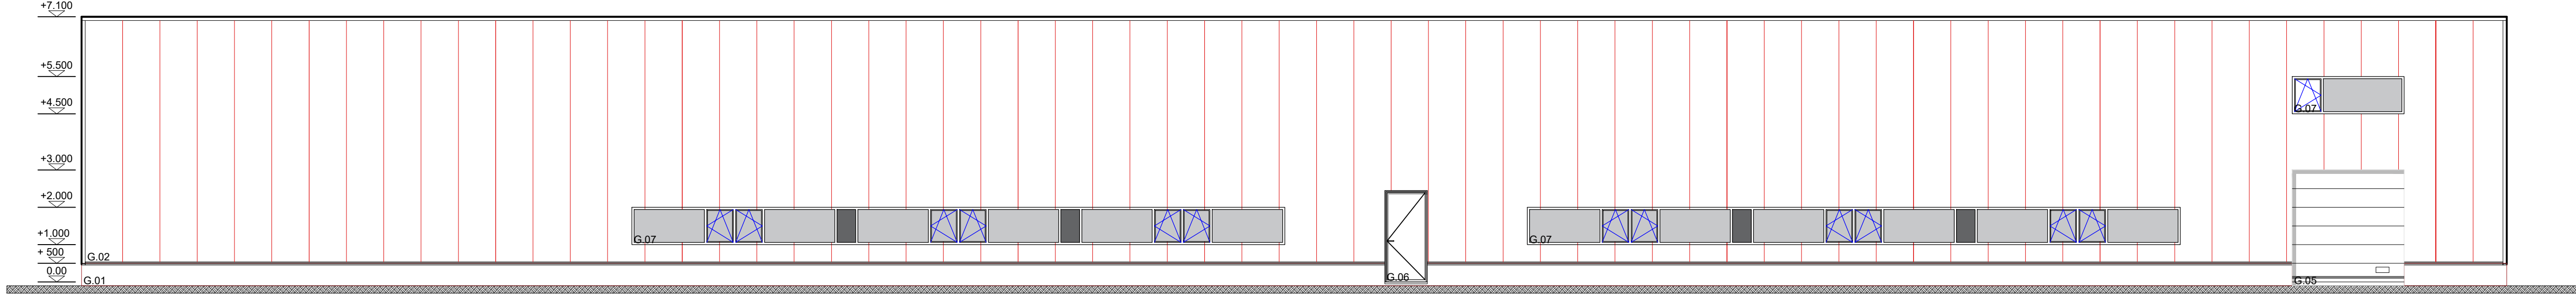

Achtergevel Betaande Gebouw

RENVOL BESTAANDE GEBOUW		
Onderdeel	Materiaal	Kleur
G.01 Borstwering	Prefab beton	SILEX (Labrador 8/12 Zwart+)
G.02 Gevelafwerking	Sandwich Microribliniering	HPS200 Coating (Ral 7016)
G.03 Gevelafwerking	Golfprofiel SAB27/1000 Profiel	Prisma Coating (Ral 9006)
G.04 Brandwand	Sandwich Microribliniering	HPS200 Coating (Ral 7016)
G.05 Overheaddeuren	Prefab beton (glad)	Betongrijs
G.06 Loopdeuren	Aluminium	Ral 9006
G.07 Ramen en deuren	Aluminium	Ral 9006
G.08 Staalconstructie	Staal	RAL7016



SYMBOL OMSCHRIJVING	
	- Betonpaneel, prefab beton, dikte 240mm
	- Sandwichpanelen, PIR-isolatie
	- Beton vloerplaat / beton fundering
	- Isolatie PIR
	- Wand in Metaalend
	- Bestaand gebouw
	- Bestaande groenvoorziening
	- Bestaande verharding
	- Straat verharding in asfalt
	- Straat verharding in klinkers
	- Nieuwe groenvoorziening / haag
	- Bestaande parkeerplaatsen
	- Bestaande verharding in waterdoorlatende klinkers
	- Nieuwe verharding in waterdoorlatende klinkers
	- Nieuwe verharding in gradallen
	- Nieuwe parkeervoorziening voor MIVA
	- Circulatie wagenpark
	- Parkeerplaats auto
	- Laadinfrastructuur voor elektrische voertuigen
	- Fietsenstalling

PARKEERNORM	
Parkeernorm gemeente Deurne:	
Aantal benodigde parkeerplaatsen:	
Bestaand gebouw:	
Bedrijf arbeidsextensief:	1.985 m² BVO
1.985 m² x 2,0 / 100 m² = 39,70	afgerond 40 parkeerplaatsen nodig
39 parkeerplaatsen voorzien op tekening	
Uitbreiding nieuw gebouw:	
Bedrijf arbeidsextensief:	548,75 m² BVO
548,75 m² x 2,0 / 100 m² = 10,98	afgerond 11 parkeerplaatsen nodig
Totaal gebouwen: minimum 40 + 11 = 51 parkeerplaatsen nodig.	
51 parkeerplaatsen voorzien op tekening	
Parkeerplaatsen voor MIVA:	6% van min. aantal parkeerplaatsen
51 / 100 x 6 = 3,04	afgerond 4 parkeerplaatsen voor MIVA
Laadinfrastructuur voor elektrische voertuigen:	1 op 5 van de min. aantal parkeerplaatsen
51 parkeerplaatsen / 5 = 10,14	afgerond 11 laadpunten
Fietsenstallingen:	5 fietsenstallingen voorzien op tekening
Opstelplaats brandweer:	2 Opstelplaatsen voor brandweer

MOLENSCHOT

Industriebouw NL bv

Fabrieksweg 19C 5683PN BEST (NL) T +31 (0)6 - 18 39 28 28
info@molenschot.com KVK 84628421 BTW NL 8632.87.566.B01

OPDRACHTGEVER
Van Honk Holding B.V.

UITBREIDING BESTAANDE BOUW
ASN Autoschade service Schoneville
Industrieweg
Slechte N
Perceelnr. 2867 (nieuwe hal), 2868 (bestaande hal)
5753 PB Deurne
Nederland

ONDERDEEL
1 Inplanting
2 Grondplannen, Gevelzichten,
Doorsneden en Detailtekeningen

WIJZIGINGEN
07/06/2022: aanpassingen in brief 44, 198, 295, 2022
17/06/2022: aanpassingen in parkeernorm en waterberging

MOLENSCHOT INDUSTRIEBOUW NEDERLAND bv

Dossier nummer: Deurne
Datum: 21/03/2022 Tekenaar: LEG

Blad 01 Inplantingstekeningen, Kadaster, Situatie
Schaal 1/100 - 1/250

Dit ontwerp is eigendom van MOLENSCHOT Industriebouw NL bv te Best.
Het is verboden dit te gebruiken of te kopiëren zonder schriftelijke toestemming van de directie van MOLENSCHOT INDUSTRIEBOUW NL bv.