


- ### LEGENDA
- Bestaande situatie, bestaande bomen
 - Bestaande hoogte in meters f.o.v. NAP
 - Nieuwe hoogte in meters f.o.v. NAP
 - Werkgrens
 - Materiaalgrens
 - Aanbrengen nieuwe lichtmast (derden)
 - Grens te ontgraven cunet
 - Witte markeringssteen 1-1 streep, gebakken klei of type Argenti
Kleur: wit
 - Aanbrengen 1-1 streep van thermoplast, breedte 0,10m
Kleur: wit
 - Aanbrengen opsluitband 100x200mm in zand
Kleur: Grijs, leverancier: Struyk Vervo o.g.
 - Aanbrengen opsluitband 200x250mm in beton
Kleur: Grijs, leverancier: Struyk Vervo o.g.
 - Aanbrengen geleideband 50/200x250mm in beton
Kleur: Grijs, leverancier: Struyk Vervo o.g.
 - Aanbrengen trottoirband 180/200x250mm in beton
Kleur: Grijs, leverancier: Struyk Vervo o.g.
 - Aanbrengen verloopband van trottoirband 180/200x250mm naar maaiwijd
Kleur: Grijs, leverancier: Struyk Vervo o.g.
 - Aanbrengen busperronband 440x330/270mm in beton
Kleur: Grijs
 - Aanbrengen inritband 900x500x240mm in beton
Kleur: Grijs, leverancier: Struyk Vervo o.g.
 - Aanbrengen verloopband van busperronband naar trottoirband 180/200x250mm
Kleur: Grijs, leverancier: Struyk Vervo o.g.
 - Aanbrengen verloopband van trottoirband 180/200x250 naar opsluitband 200x250mm
Kleur: Grijs, leverancier: Struyk Vervo o.g.
 - Op hoogte stellen nieuwe putrand
 - Op hoogte stellen nieuwe putrand
 - Aanbrengen enkele strekwaag sbs of type Debor, kleur rood-paars, leverancier Wienerberger o.g.
 - Aanbrengen instaptegels 300x300mm, zwarte rubber tegels
 - Aanbrengen overschakeltegels 300x300mm, witte roepstegels
 - Aanbrengen gidsijtegels 4-lig 300x300x50mm
 - Aanbrengen zwart-wit tegels, om en om aanbrengen 300x300x50mm
 - Fietsbeugel type, TwinTulp, RAL 9005, incl. betonvoet 4 fietsen per beugel, leverancier VelpoA
 - Aanbrengen verkeersbord incl. paal
 - Aanbrengen betonblokken (begoblokken)
Kleur: grijs, afm. 160x80x80cm
 - Aanbrengen betonfraaisteen of keperverband
Kleur: grijs, tijdelijke verharding
 - Aanbrengen straatblokken of halftoetsverband
Type: Bruis, kleur: rood, leverancier: Wienerberger o.g. Trottoir
 - Aanbrengen straatblokken of keperverband
Type: Bruis, kleur: rood, leverancier: Wienerberger o.g. Rijbaan
 - Aanbrengen straatblokken of keperverband
Type: Debor, kleur: paars-rood, leverancier: Wienerberger o.g. Fietsstrook
 - Aanbrengen halfverharding: granietgruis fundering van mengrandlaag
 - Aanbrengen asfaltverharding fietspad
Type: EdorFalt
Kleur: geel
 - Aanbrengen plateau-opgang 2,40m 8 cm hoog
Keurformaat, type Argenti, kleur: wit, leverancier: Wienerberger o.g. conform detail
 - Aanbrengen markering fietssymbool
Afm. 0,15x2,35m, type groot
Uitvoeren in tegels
 - Aanbrengen markering driehoeksmarkering
Afm. 0,30x0,30m
Markering van thermoplast
 - Aanbrengen markering driehoeksmarkering
Afm. 0,50x0,50m
Markeringstegels, straten in bestraling
 - Aanbrengen markering bloemmarkering
Afm. 0,50x0,50m
Straten met witte streep in bestraling

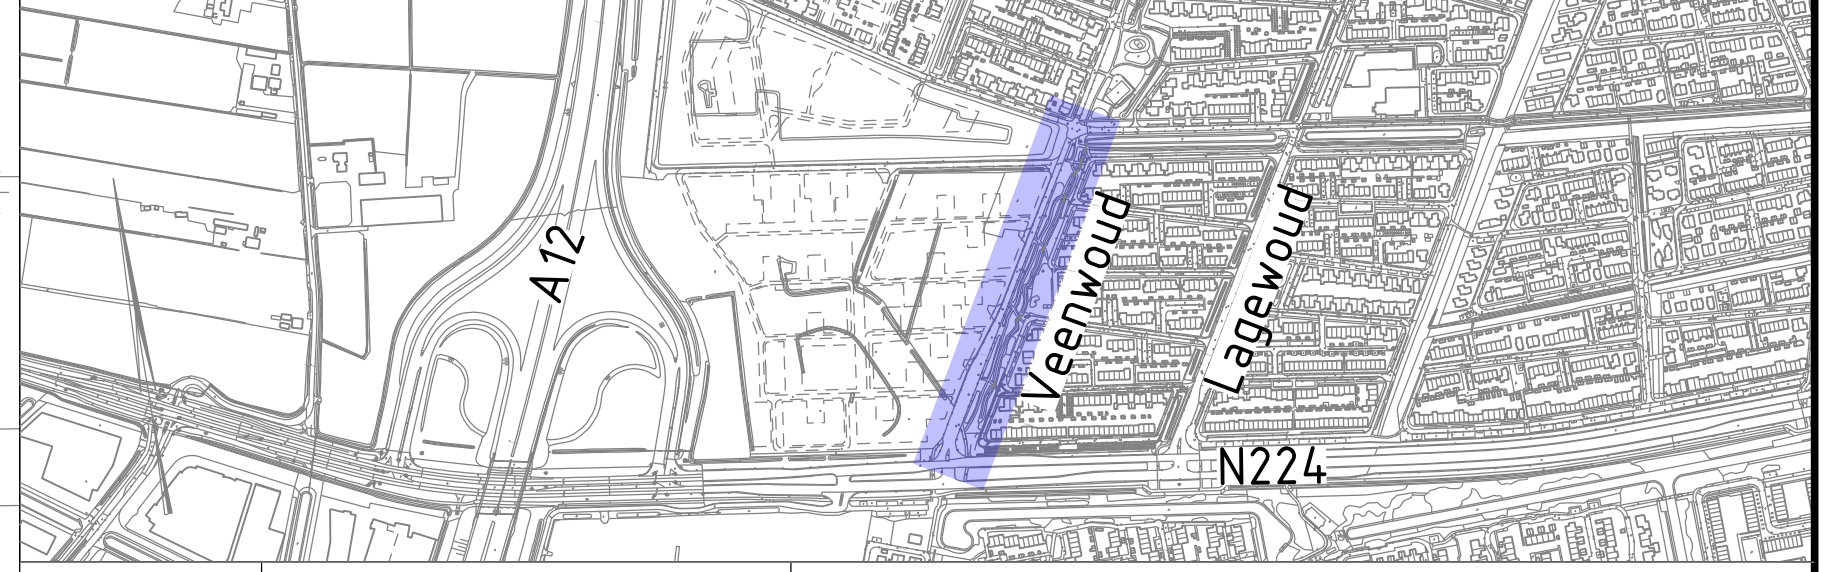

12-07-2022	J. Bongers	v2.0, bestekwijziging
28-04-2022	J. Bongers	v1.0
31-03-2022	J. Bongers	v0.2
Datum	Tekenaar	Status/Wijzigingen

Opdrachtgever	Project nr.	G20218
Gemeente Ede	Bestek nr.	08 van 2022
Productieomschrijving	Schaal	1:200
Fase 1 WRV Veenwoud Zuid, Kernhem te Ede	Formaat	A0 (841x1170)
Tekening omschrijving	Tekening nr.	3343-20
Nieuwe situatie, verhardingen, hoogtes en groen	Opmerking	
Bestekwijziging		