






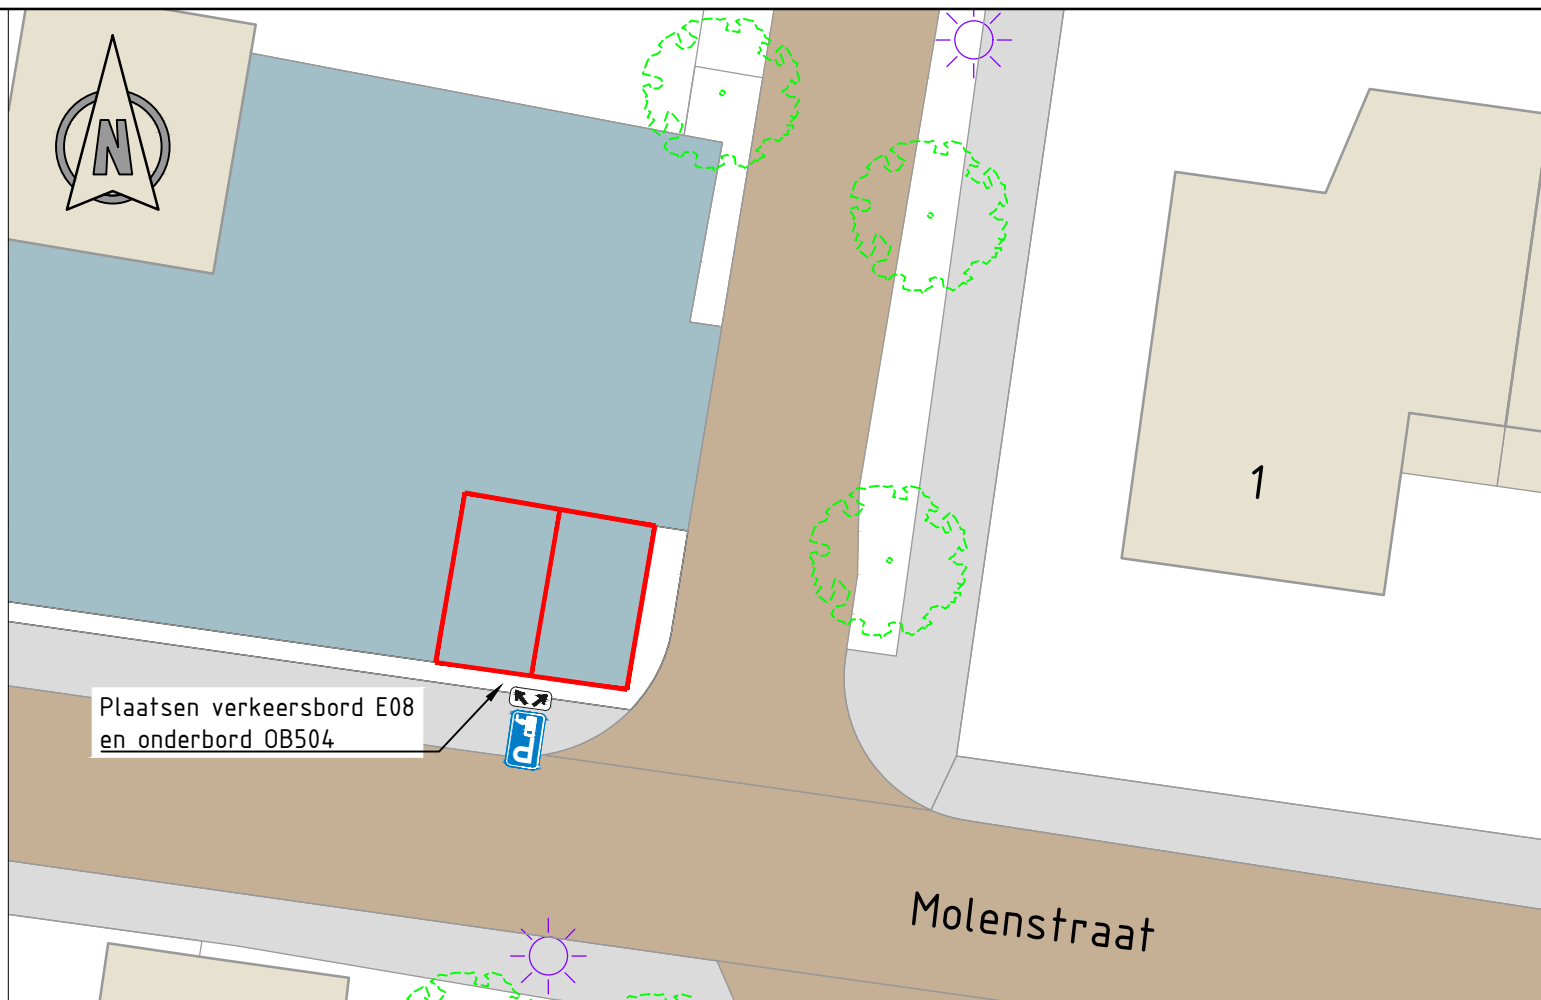
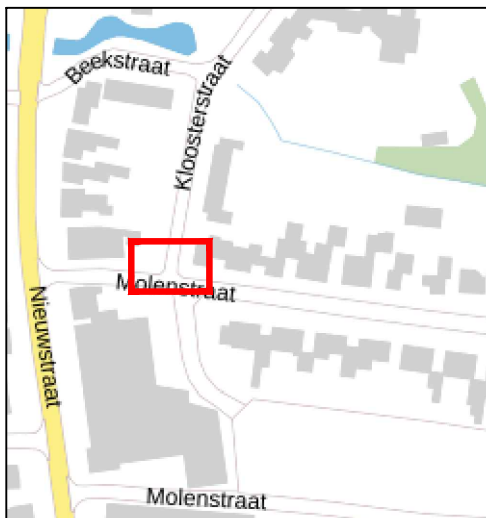


# LEGENDA

-  BESTAANDE SITUATIE
-  ELEKTRISCH OPLADEN
-  VOETPAD
-  RIJBAAN
-  PARKEERPLAATS
-  BEBOUWING
-  BESTAANDE BOOM



Plaatsen verkeersbord E08  
en onderbord OB504

Molenstraat

## Opmerkingen:

Maten in meters tenzij anders vermeld  
Hoogte maten in meters t.o.v. N.A.P

OPDR.GEVER

Gemeente Son en Breugel



**iv-infra b.v.**  
Pettelaarpark 10-15  
5216 PD 's-Hertogenbosch  
Nederland  
T +31 88 943 3200  
www.iv-infra.nl

OMSCHR./ VERSIE: A

DATUM: 12-07-2022

GECONTROLEERD: SvL

GETEKEND: AvV

GEZIEN:

STATUS: **Concept**

SCHAAL: 1:200

DEZE TEKENING IS EIGENDOM VAN iv-infra b.v.  
ZONDER SCHRIFTELIJKE TOESTEMMING VAN DE EIGENAAR MAG DEZE  
OP GENEREEL WIJZE WORDEN GEKOPIEERD OF OPENBAAR GEMAAKT.

FORMAAT: A4

PROJECTNR.

INFR211063

TEKENINGNR.

90

BLADNR.

01 van 01

PROJECT **Molenstraat 1**

ONDERDEEL

Verkeersbesluit Aanwijzen parkeerplaatsen voor opladen elektrische voertuigen