






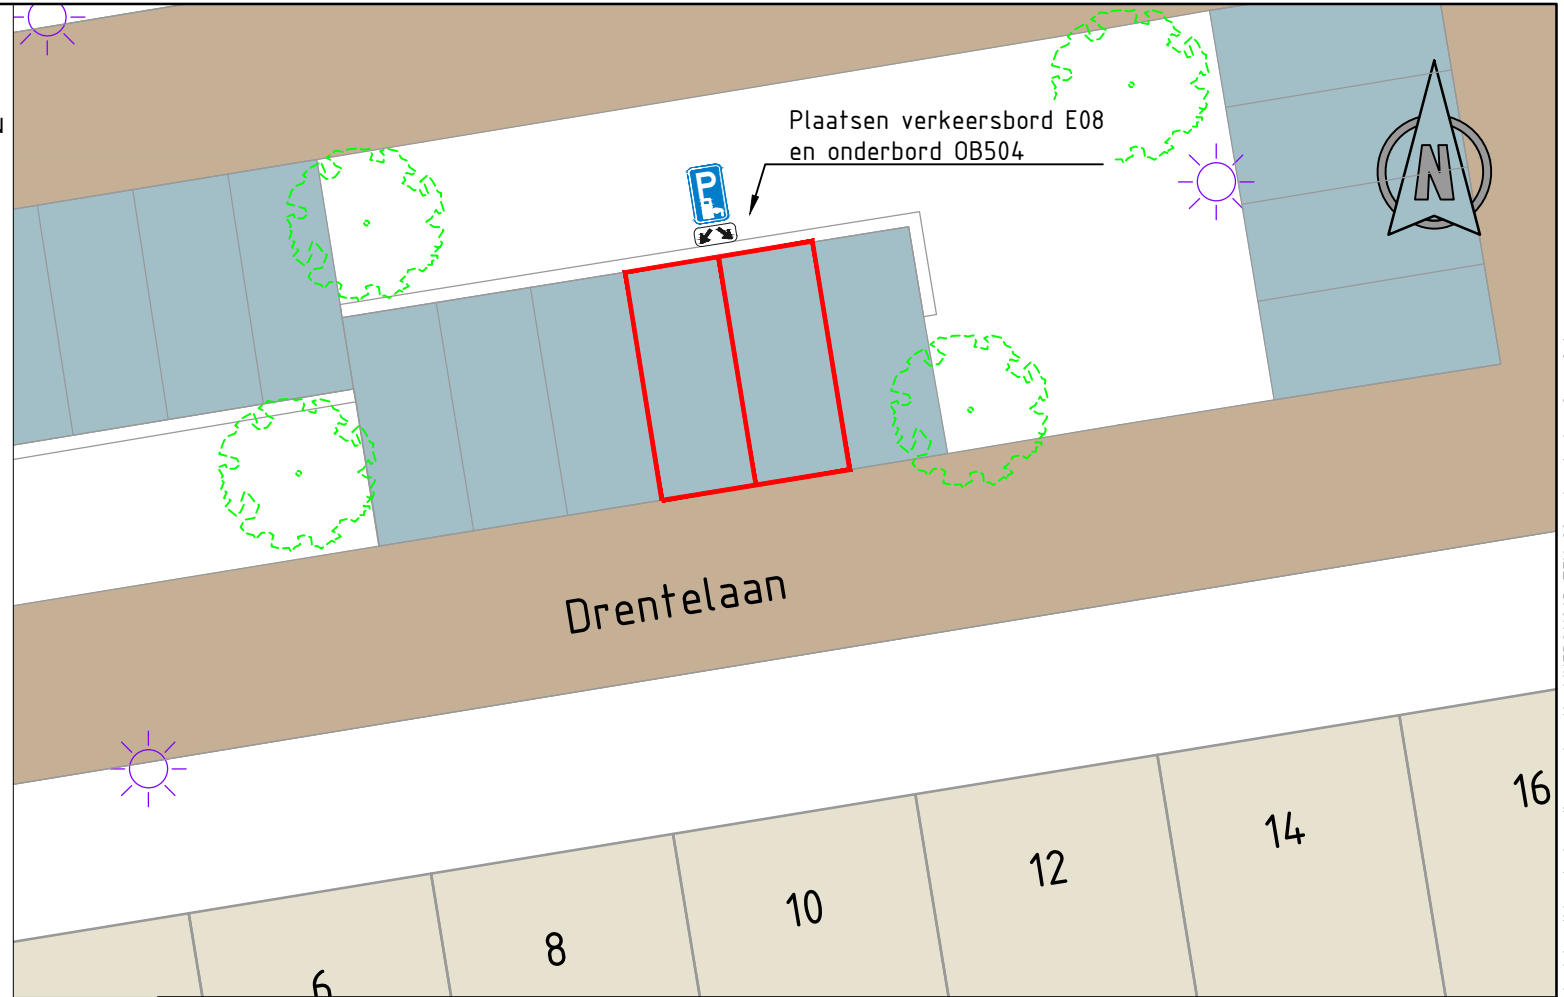


LEGENDA


-  BESTAANDE SITUATIE
-  ELEKTRISCH OPLADEN
-  VOETPAD
-  RIJBAAN
-  PARKEERPLAATS
-  BEBOUWING
-  BESTAANDE BOOM



Opmerkingen:

Maten in meters tenzij anders vermeld
 Hoogte maten in meters t.o.v. N.A.P

OPDR.GEVER **Gemeente Son en Breugel**

Iv-infra b.v.
 Pettelaarpark 10-15
 5216 PD 's-Hertogenbosch
 Nederland
 T +31 88 943 3200
 www.iv-infra.nl

PROJECT **Drentelaan 10**

ONDERDEEL
 Verkeersbesluit Aanwijzen parkeerplaatsen voor opladen elektrische voertuigen

OMSCHR./ VERSIE: A	
DATUM: 15-07-2022	GECONTROLEERD: SvL
GETEKEND: AvV	GEZIEN:
STATUS: Concept	SCHAAL: 1:200
DEZE TEKENING IS EIGENDOM VAN Iv-infra b.v. ZONDER SCHRIFTELIJKE TOESTEMMING VAN DE EIGENAAR MAG DEZE OP GENEREEL WIJZE WORDEN GEKOPIEERD OF OPENBAAR GEMAAKT.	
FORMAAT: A4	

PROJECTNR.	INFR211063
TEKENINGNR.	90
BLADNR.	01 van 01