




Bijbehorend
bouwwerk
51m²

Centrale
voorzieningen
149m²
voor collectief gebruik

The diagram illustrates the spatial arrangement of three building phases. On the left is 'Fase I (reeds gebouwd)' (already built), a large blue area containing 'Appartementen 366,89m²'. In the center is 'Centrale voorzieningen 100m²' (central facilities), a smaller blue area containing 'Kwaliteitsverhogende voorziening t.b.v. collectief gebruik' (quality-enhancing facility for collective use), 'Recreatie/vergaderruimte en gemeenschappelijke duurzame energie opwekking' (recreation/meeting space and communal sustainable energy production). On the right is 'Fase II (te bouwen)' (to be built), a large yellow area containing 'Appartementen 366,89m²'. The phases are arranged horizontally, with Fase I on the left, Centrale voorzieningen in the middle, and Fase II on the right.

Fase <th <th>Gebruik</th> <th>Oppervlakte (m²)</th> <th>Status</th>	Gebruik	Oppervlakte (m²)	Status
Fase I	Appartementen	366,89	reeds gebouwd
Centrale voorzieningen	Kwaliteitsverhogende voorziening t.b.v. collectief gebruik Recreatie/vergaderruimte en gemeenschappelijke duurzame energie opwekking	100	te bouwen
Fase II	Appartementen	366,89	te bouwen

Appartementencomplex

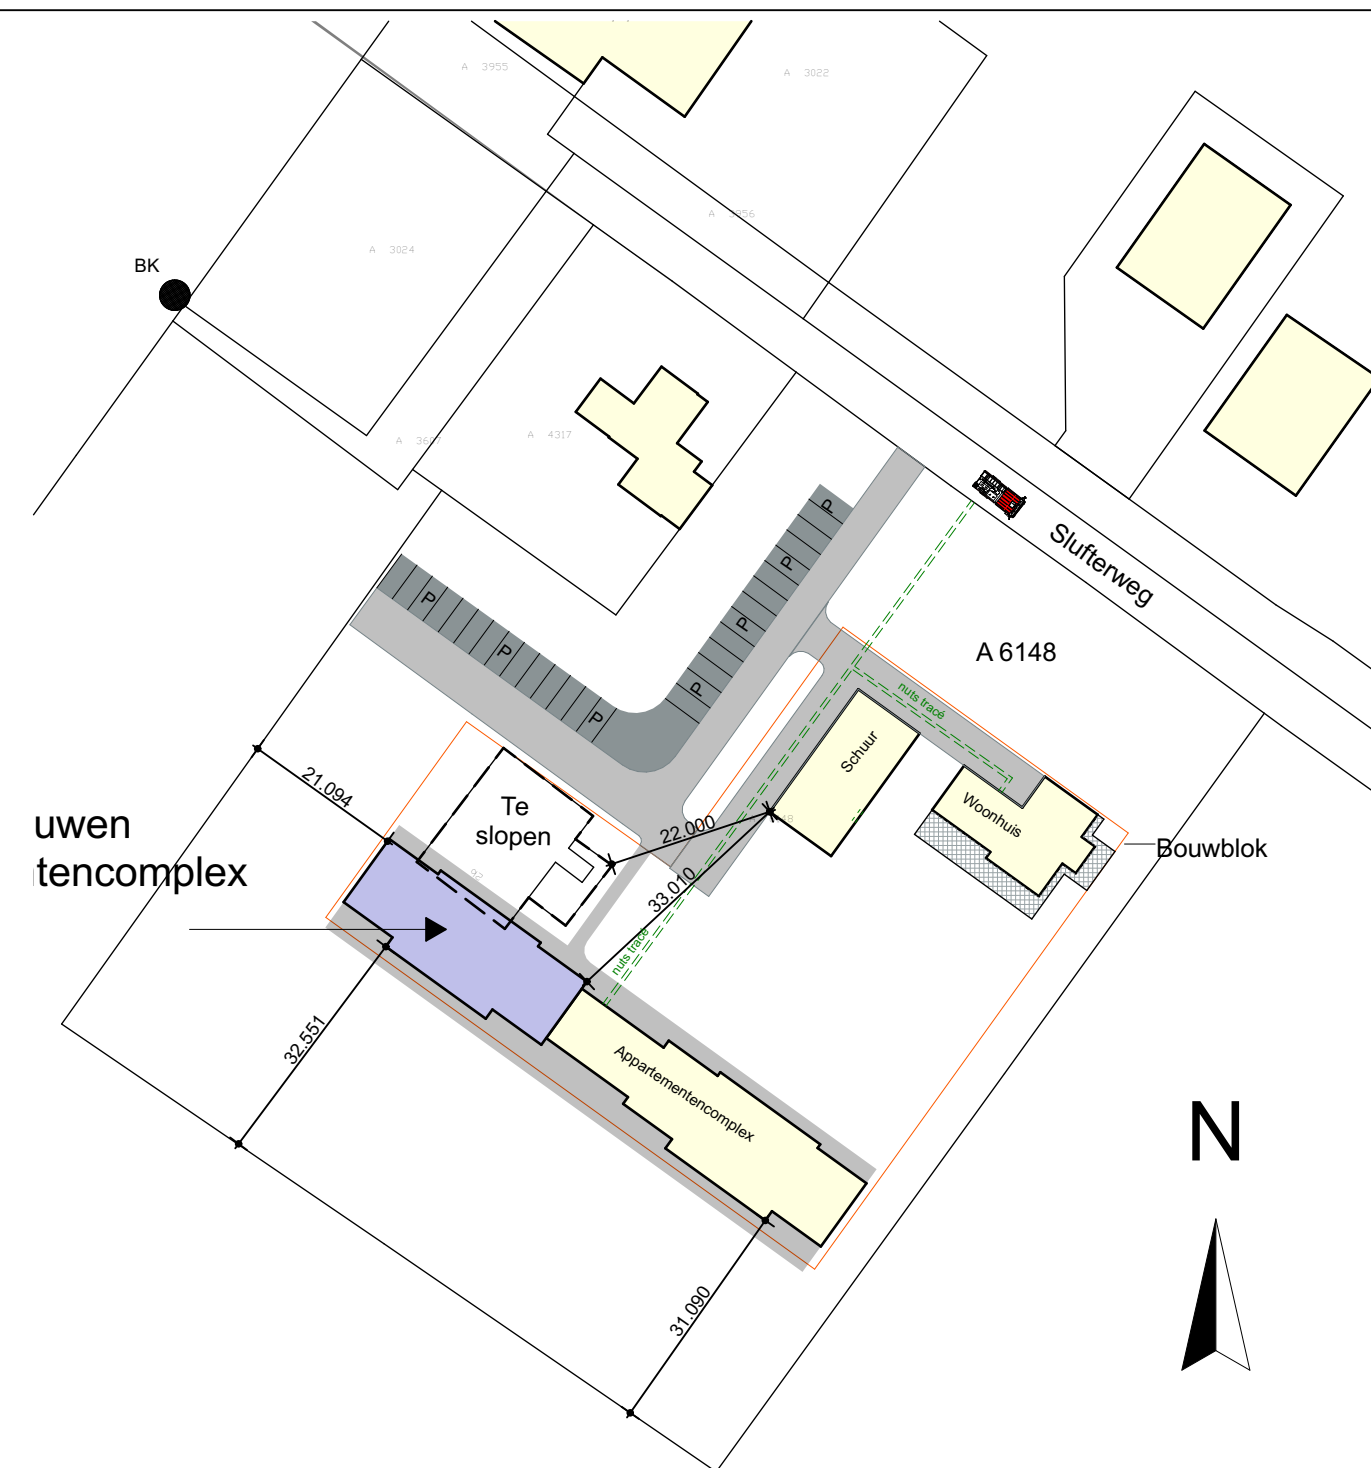

Project:	Van der Sar Nieuwbouw woonhuis, schuur en appartementengebouw	Opdrachtgever:		Werk:	1940
Onderdeel:	Oppervlakte toelichting Situatie	Datum	Getekend	Schaal	1:1000
		16-06-2022	gb	Formaat	A2
www.veegertexel.nl		info@veegertexel.nl	0222 314037	Abbewaai 15	1791 WX Den Burg
					Kvk. 57351570