



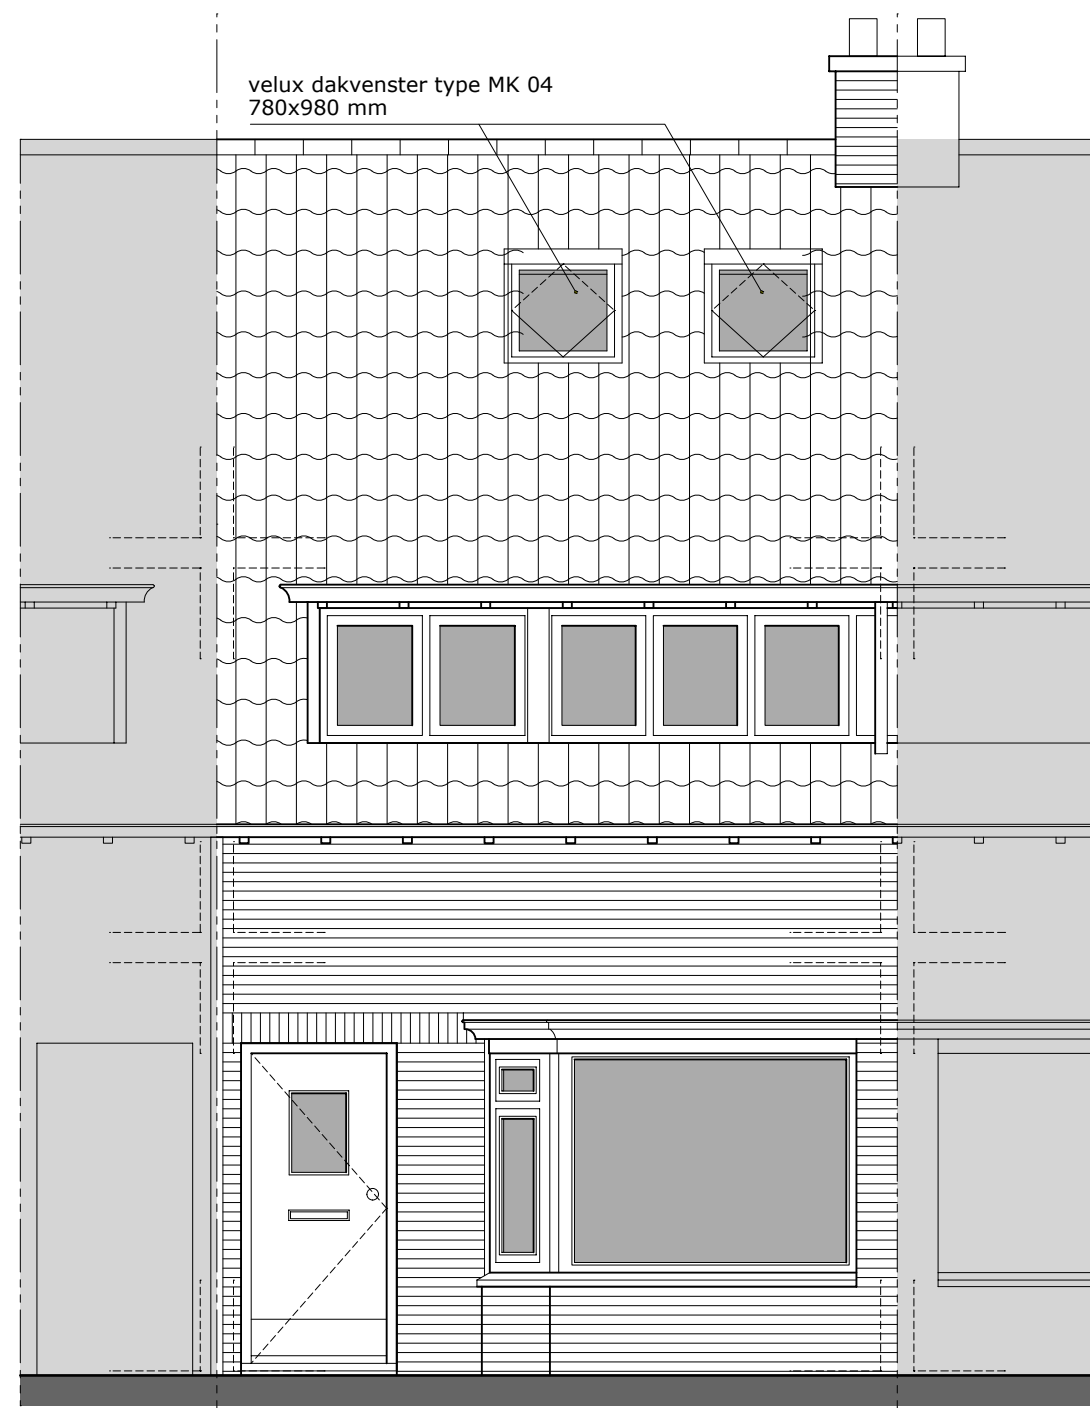


voorgevel

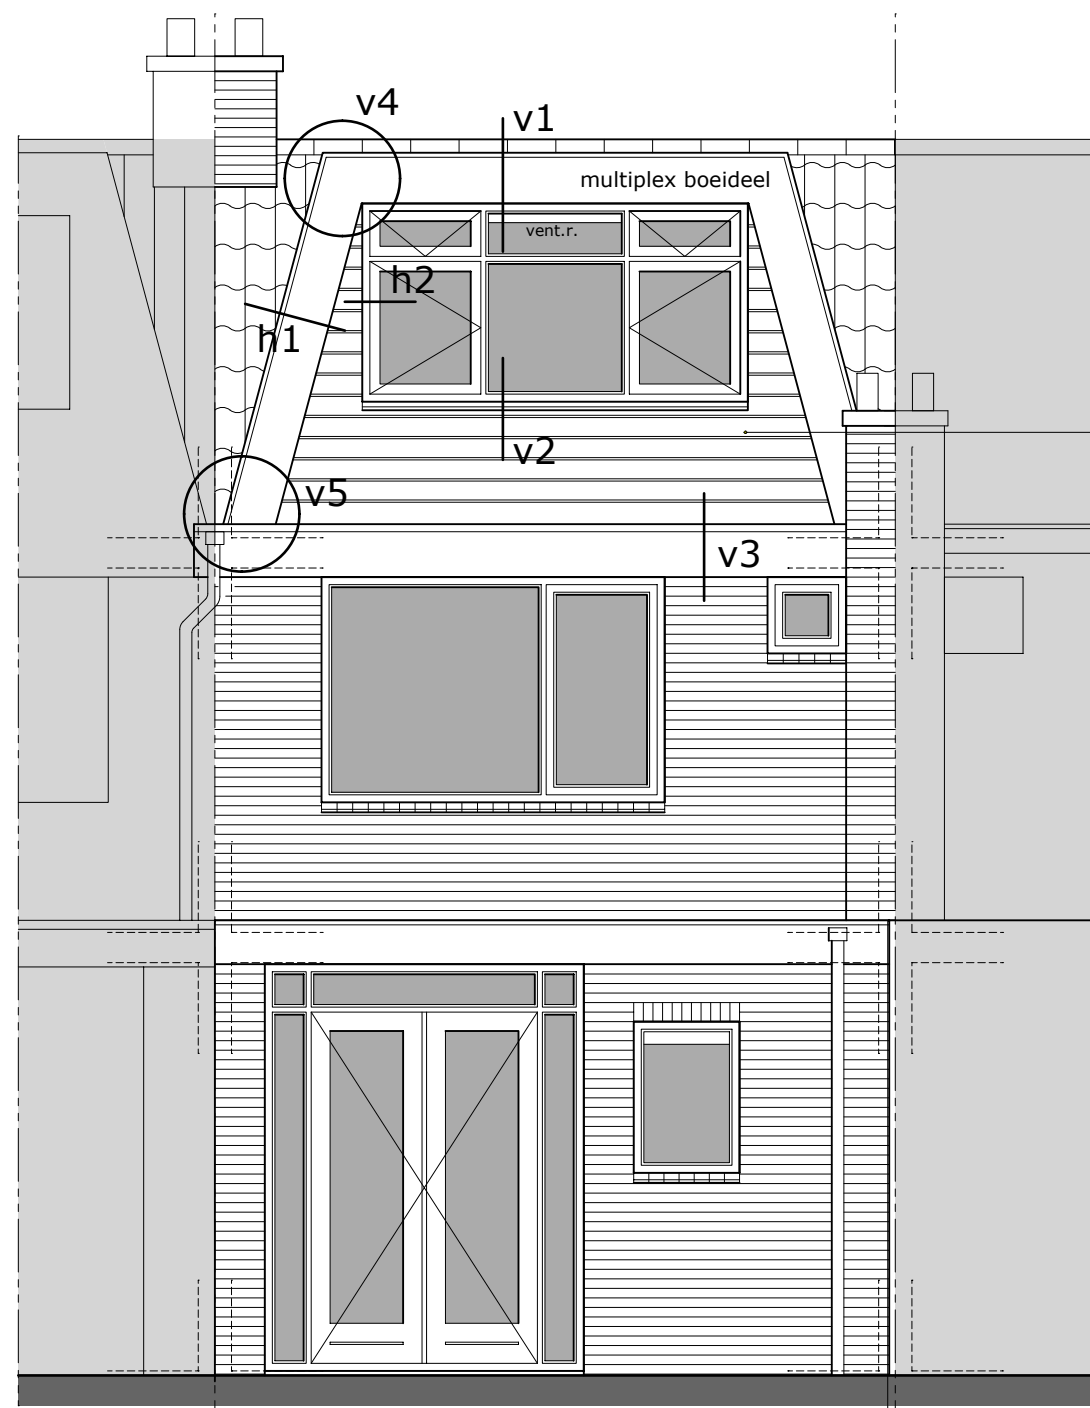


achtergevel


HSB-wand $R_c=4,7m2K/W$
opbouw:
22 mm. keralith delen
rachels dik 18 mm.
damdoorlatende folie
regelwerk 38x140 mm. h.o.h. 300 mm.
waartussen 140 mm. isolatie
dampdichte PE-folie
12 mm. multiplex
9.5 mm. gipsplaat

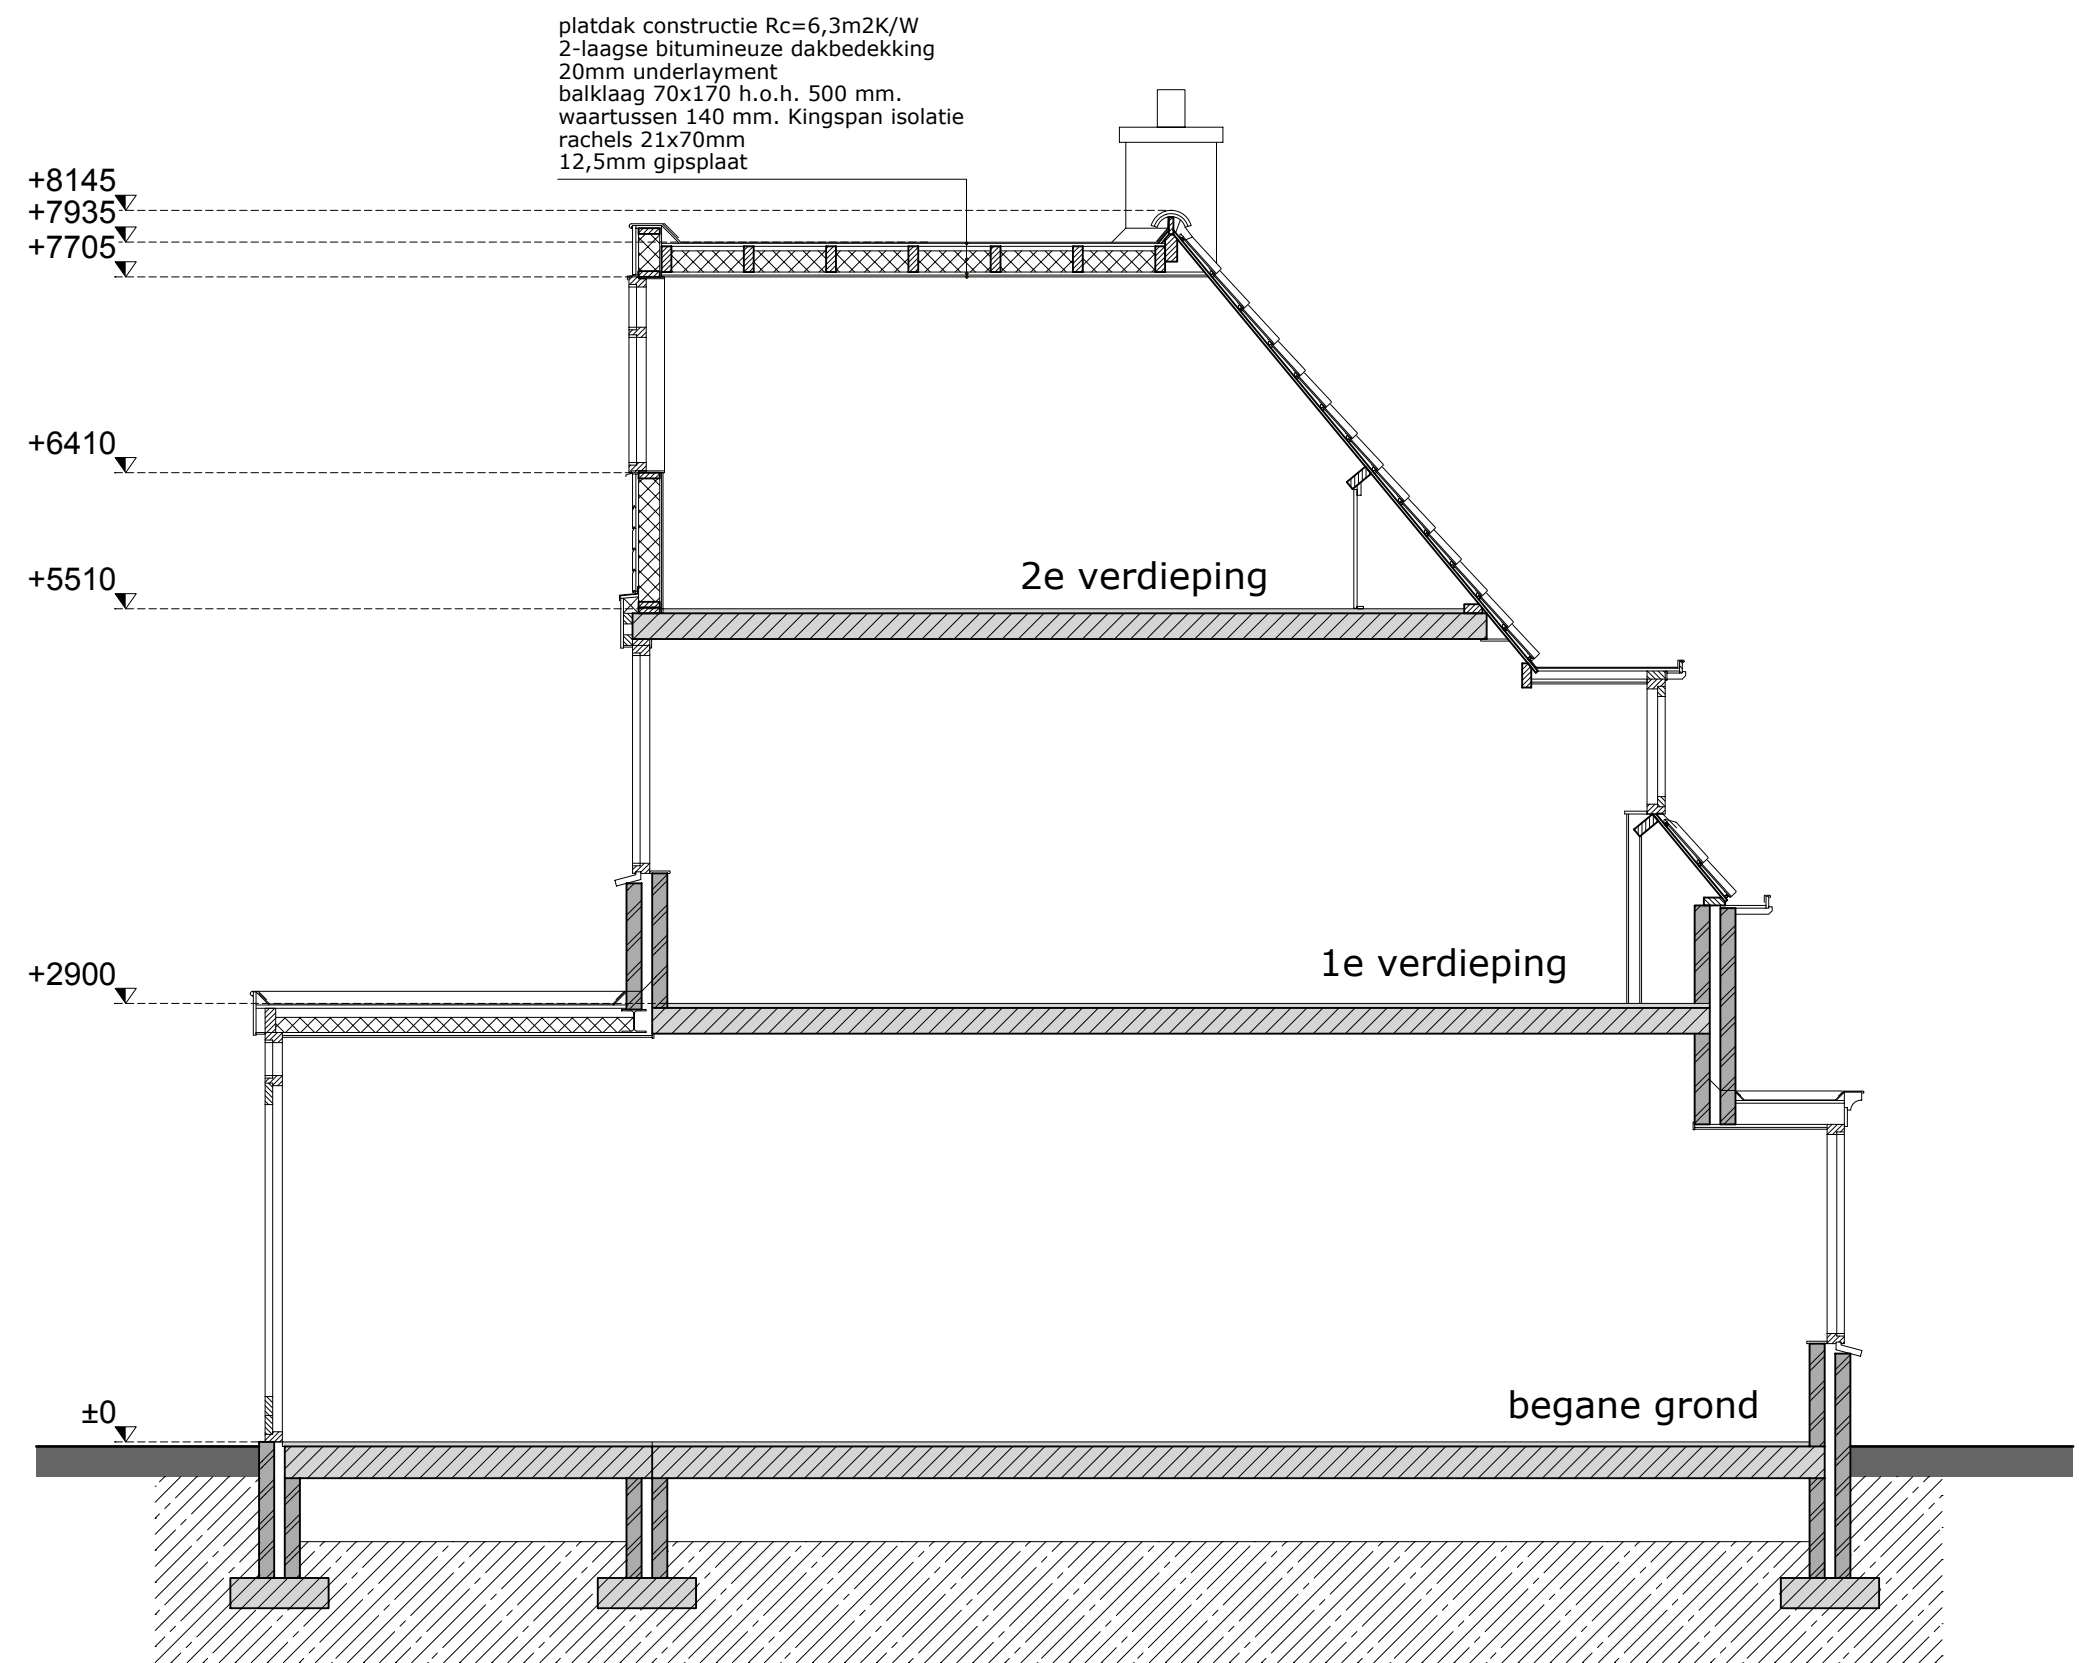


doorsnede A-A

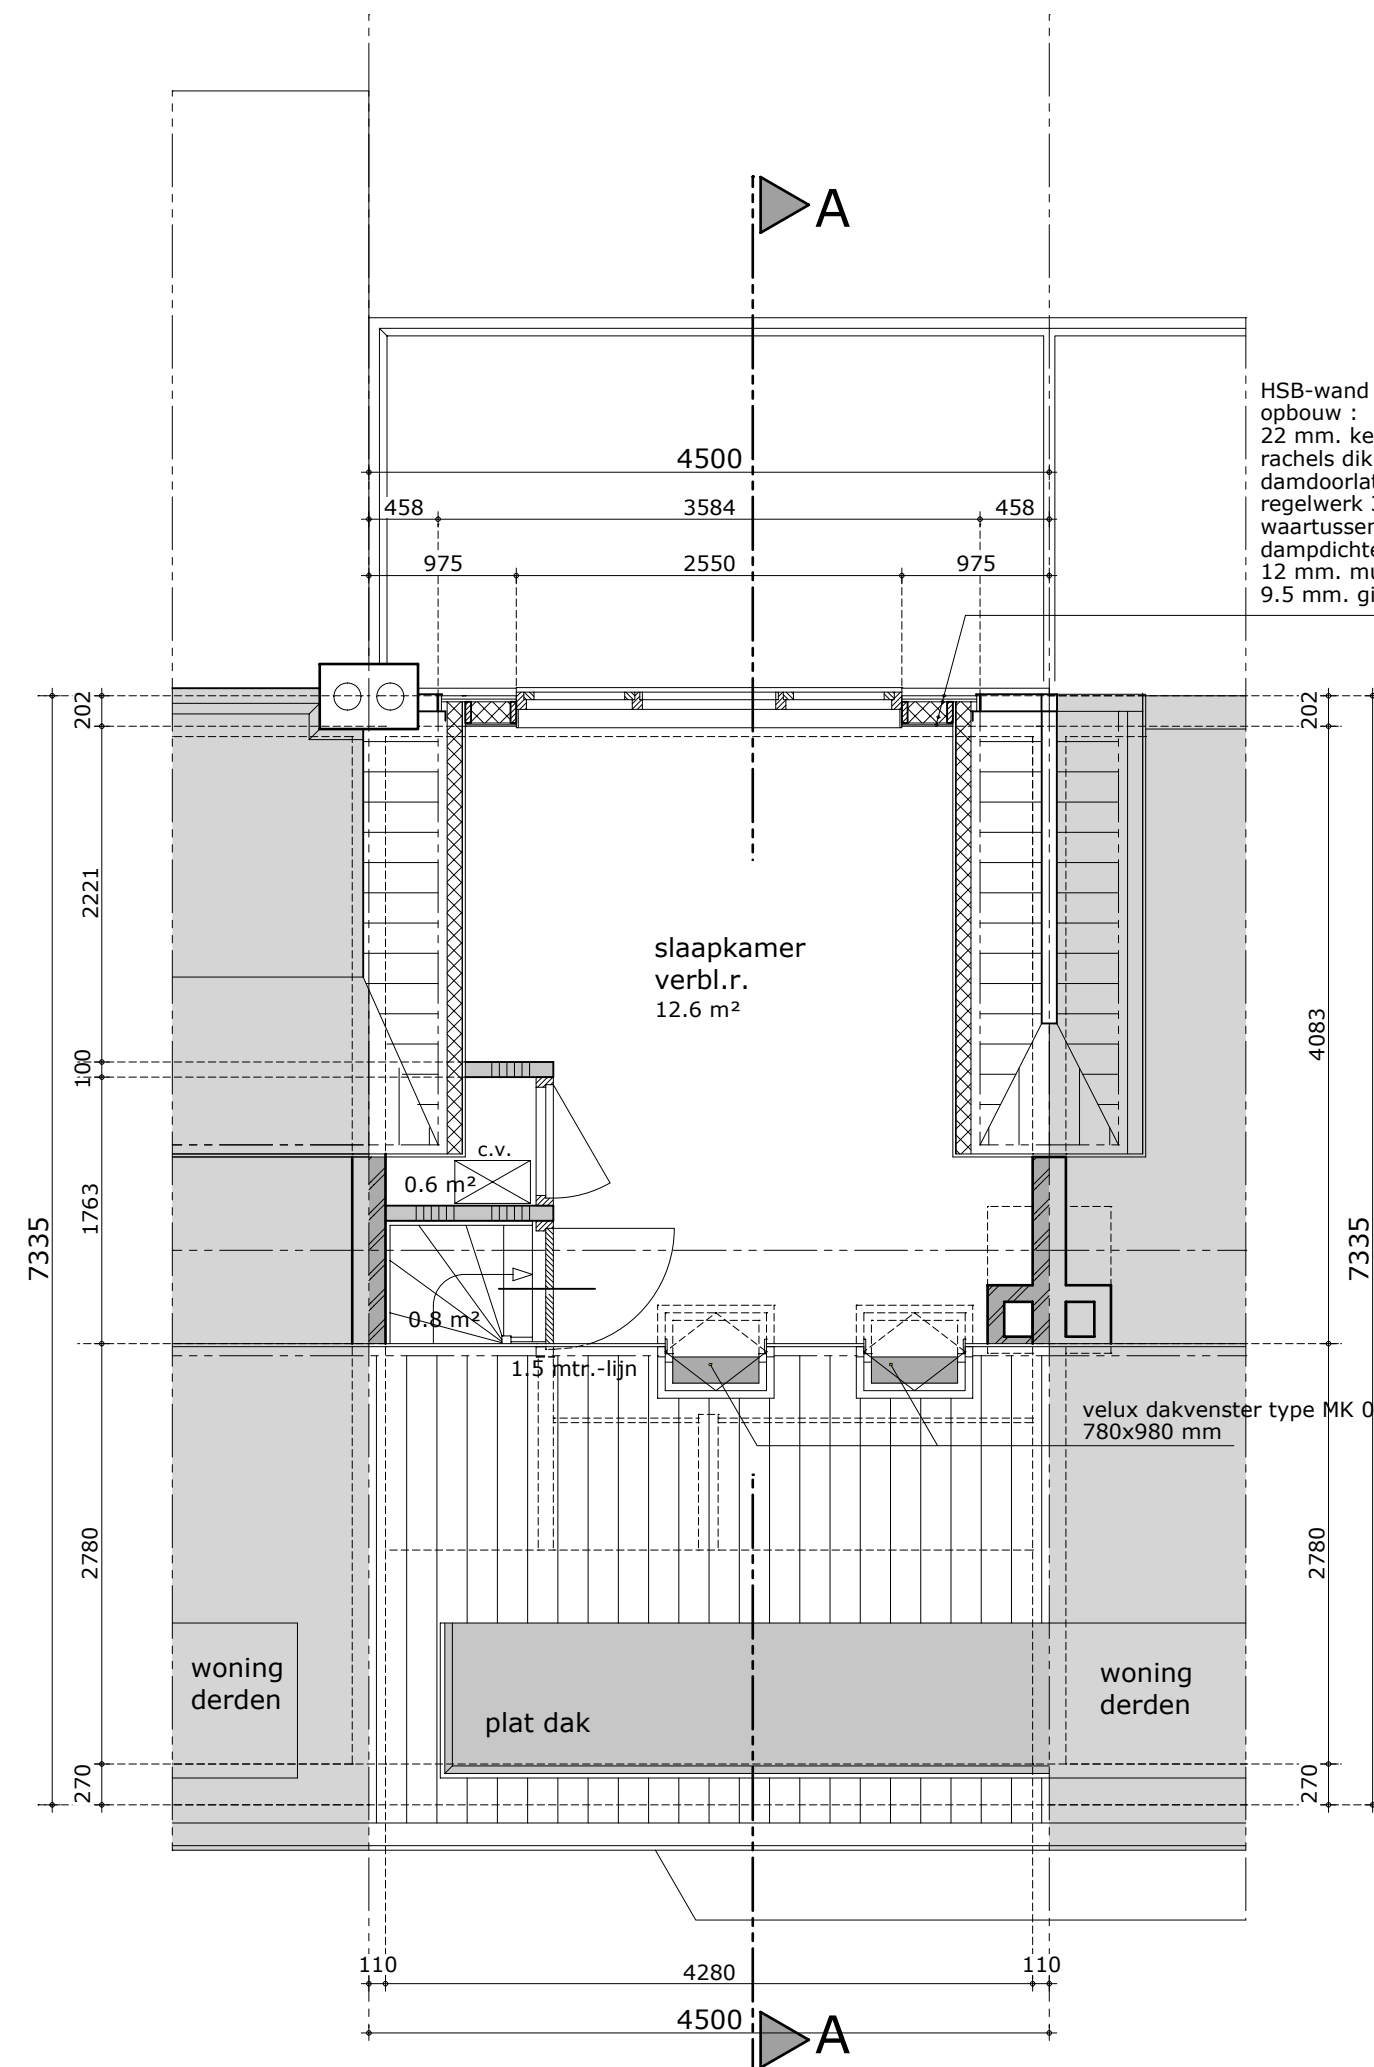

2e verdieping

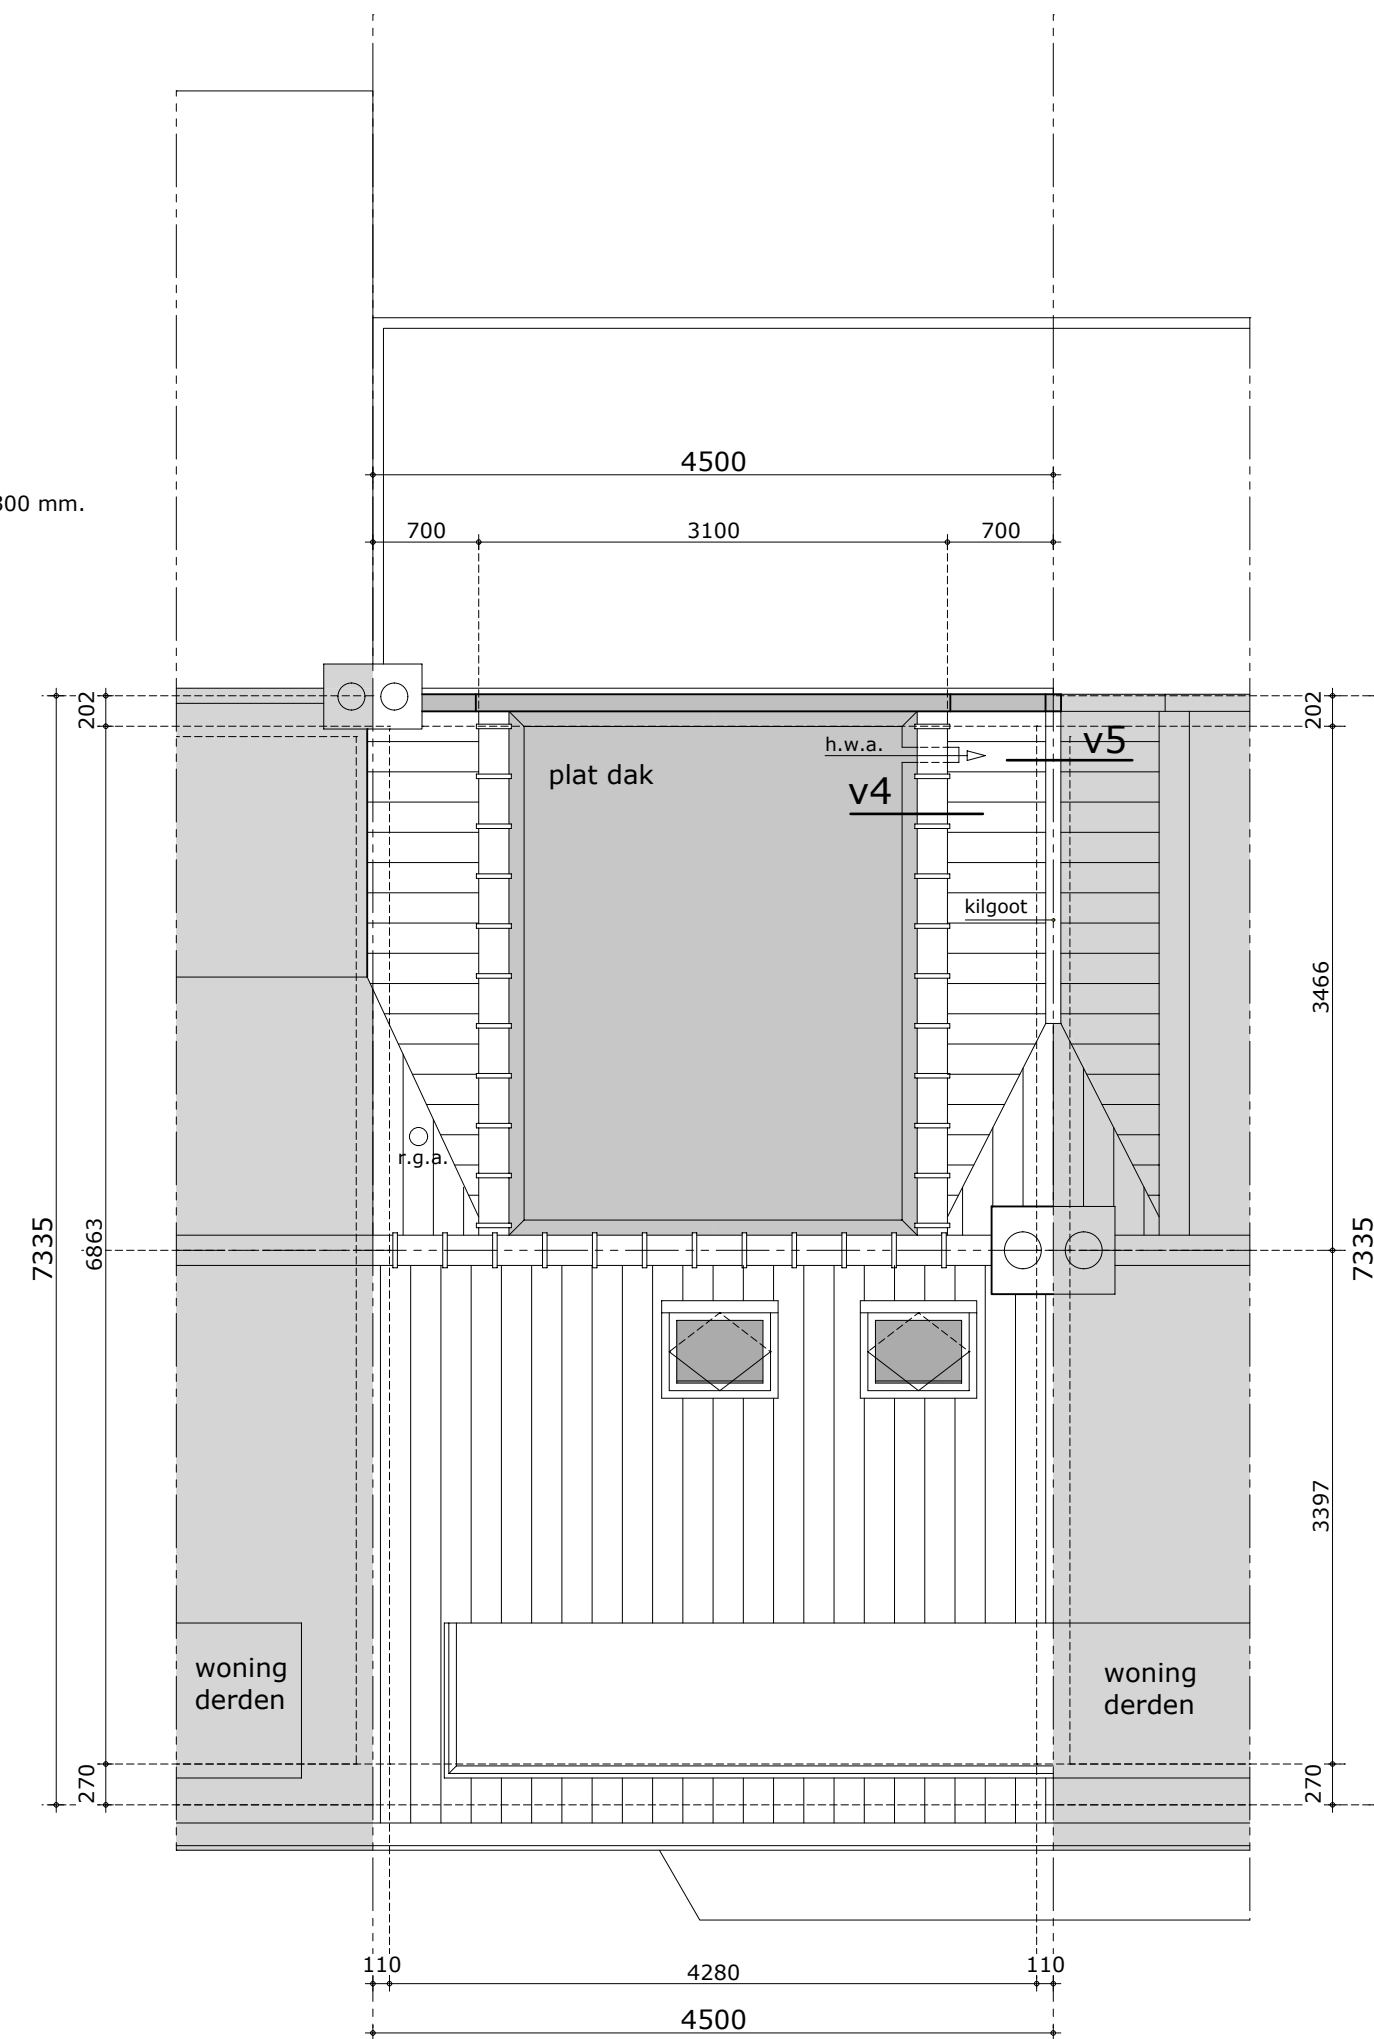

dakaanzicht

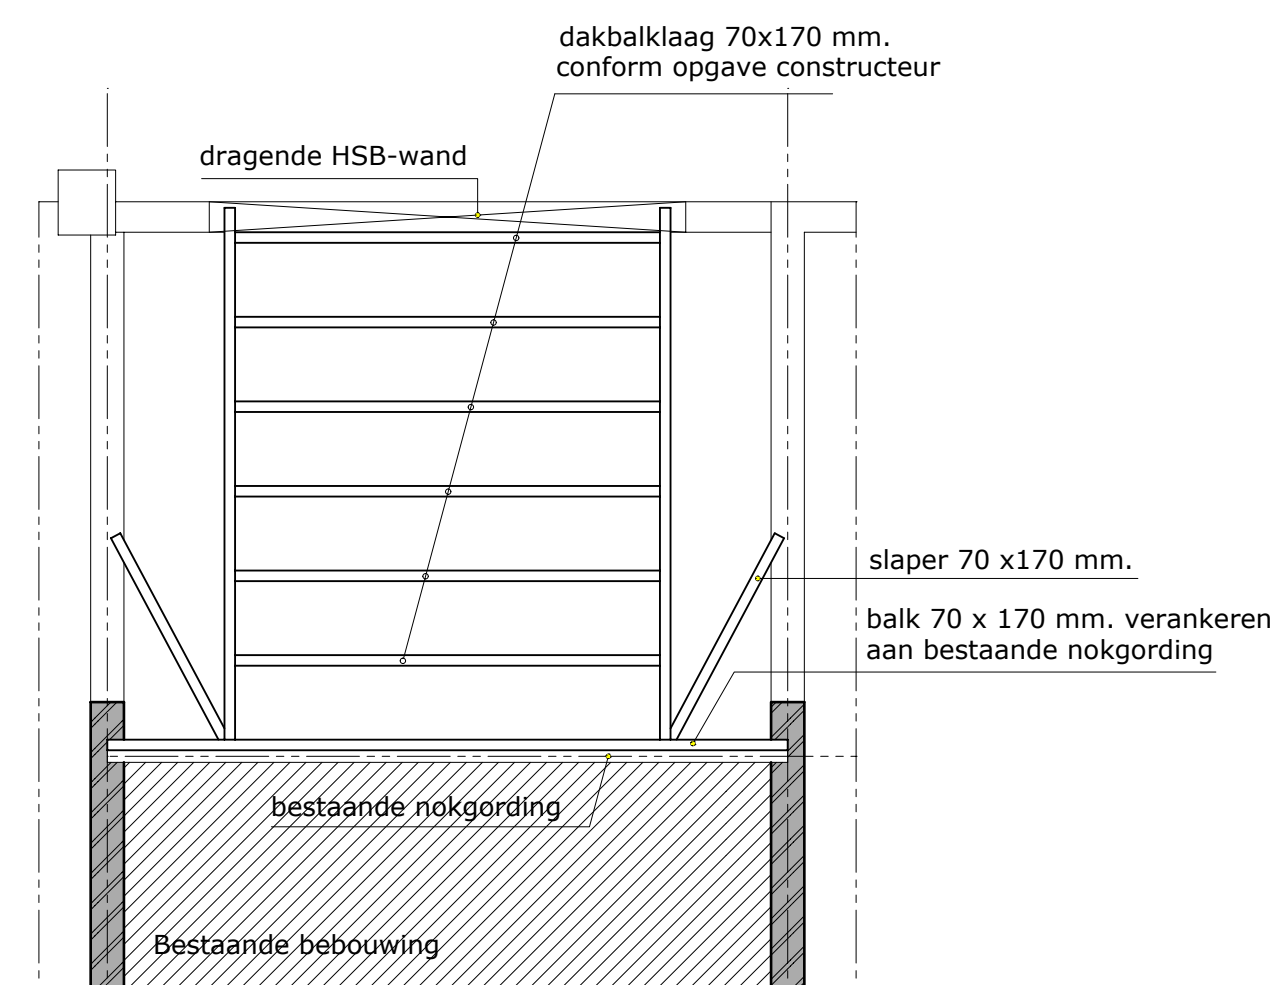

Principe dakbalklaag uitbreiding

alle maten onderling en in het werk te controleren.

AK koreman
bouwkundig advies ■■■■ tekenbureau

Korevaarstraat 10, 2311 JV LEIDEN
06-51 85 05 38
info@batk.nl www.batk.nl

project	Cosijnstraat 5 Leiden	nr.: 180401
opdrachtgever	Dhr. J. Wagenaar	
onderwerp	Nieuwe toestand	
aanmaakdatum: 25-07-2022	gewijzigd: 22-08-2022	schaal: 1 : 50
formaat: A1	tekening kenmerk :	OV 02

Behoort bij beschikking van
Burgemeester en Wethouders
van Leiden
Wabo Z/22/3417798

