





voorgevel




achtergevel

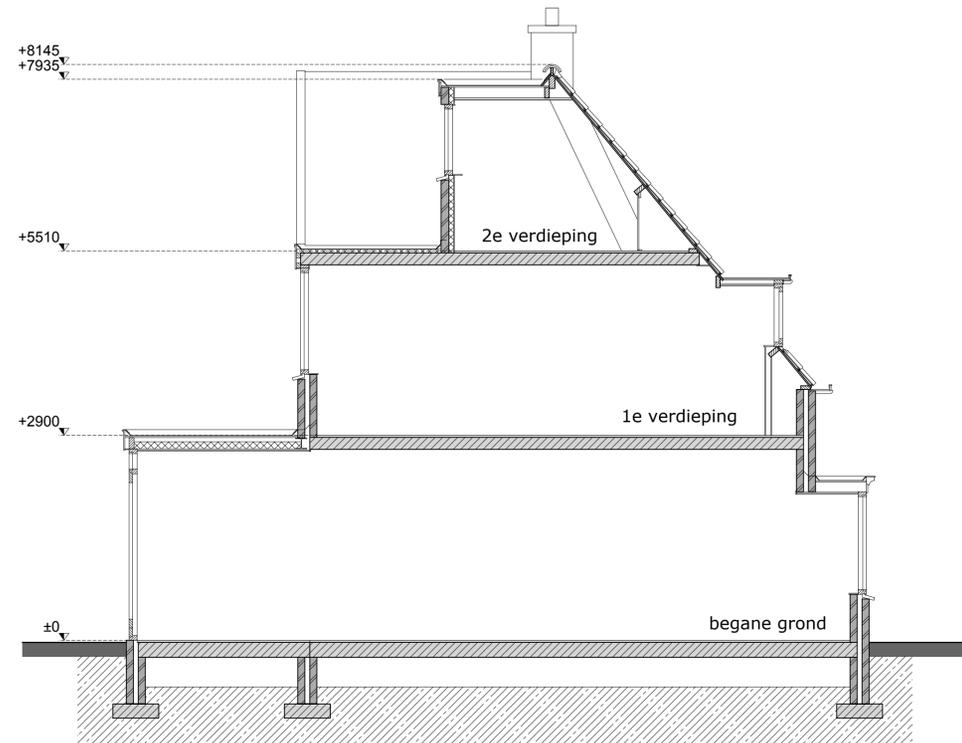

doorsnede A-A

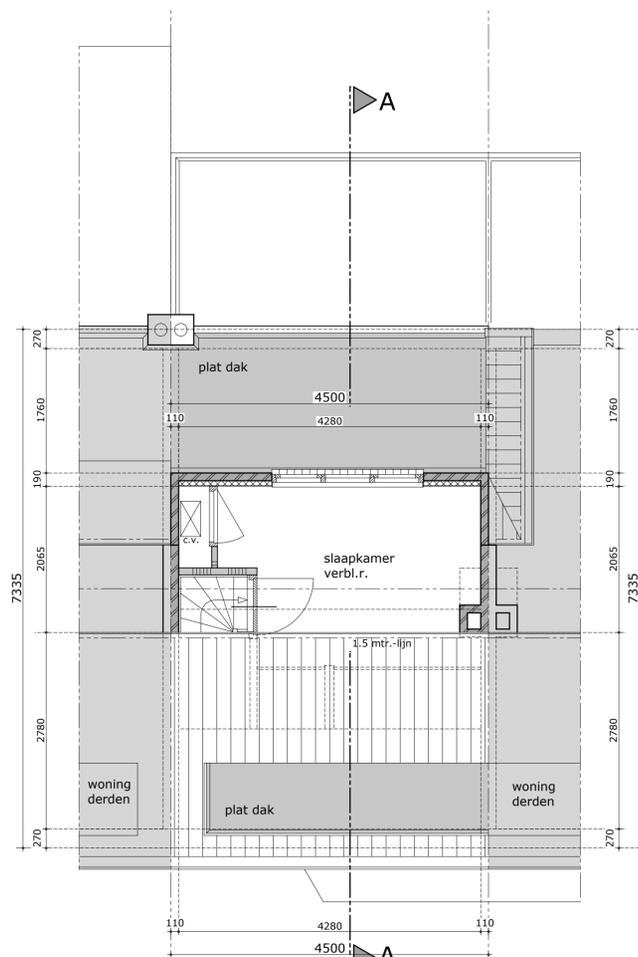

2e verdieping

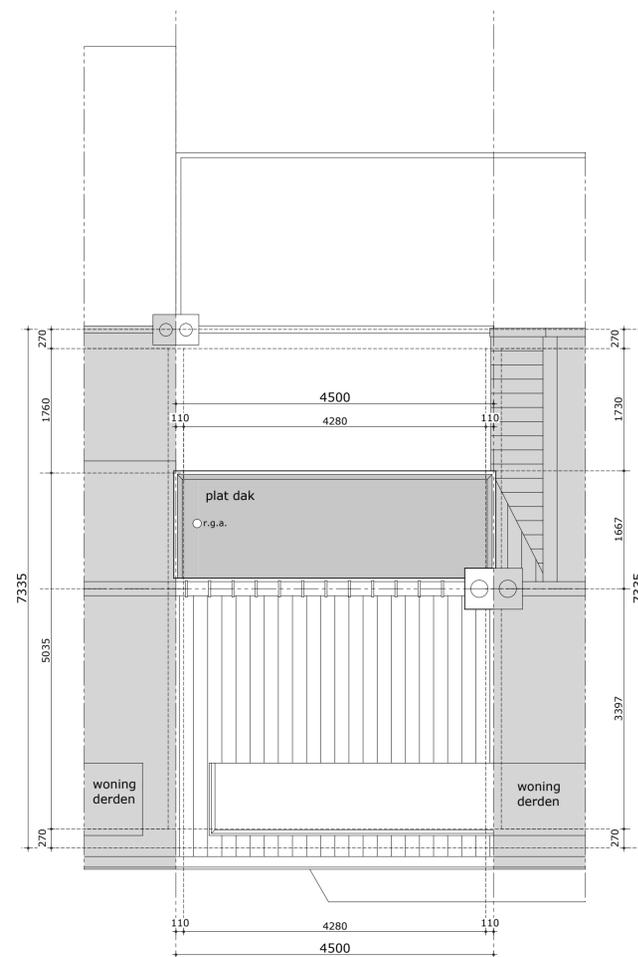

dakaanzicht



situatie

Deze kaart is noordgericht

schaal 1:500
kadastrale gemeente: LEIDEN
sectie: Q
perceel: 352

Behoort bij beschikking van
Burgemeester en Wethouders
van Leiden
Wabo Z/22/3417798

alle maten onderling en in het werk te controleren.

AK koreman
bouwkundig advies ■■■■ tekenbureau

Korevaarstraat 10, 2311 JV LEIDEN
06-51 85 05 38
info@batk.nl www.batk.nl

project	Cosijnstraat 5 Leiden	nr.: 180401
opdrachtgever	Dhr. J. Wagenaar	
onderwerp	Bestaande toestand + Situatieschets	
aanmaakdatum: 21-07-2022	gewijzigd:	tekening kenmerk : OV 01