


Bouwaanvraag - Nieuw te bouwen bedrijfsverzamelpanden te Meppel




- Kavel
- Bebouwing
- belendende bebouwing
- parkeervakken
- gasleiding
- recht van overpad

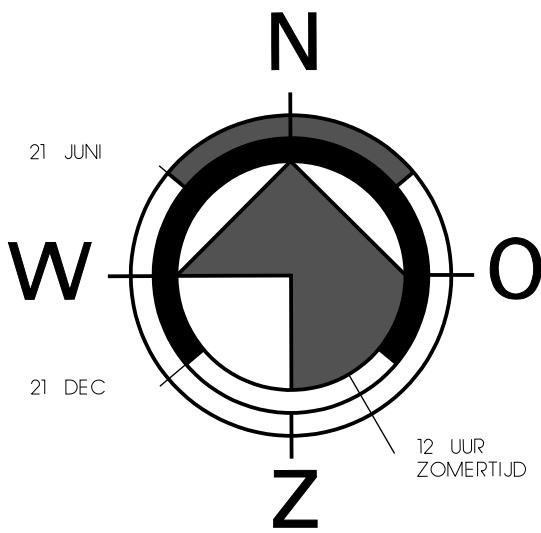

SITUATIE
Gemeente : Meppel
Kadastr. geg.: SECTIE I NR. 1402 / 1403
Schaal : 1:500
▼ Plaats sondering

Parkeervoorzieningen	
- Kavel	ca. 5286 m²
- Gebouw A	ca. 741 m²
- Gebouw B	ca. 798 m²
- Gebouw C	ca. 568 m²
- Totaal bebouwd	ca. 2107 m²
- Bebouwd %	ca. 40 %
- BVO	ca. 2107 m²
- parkeervakken	eis: per 100 m² bvo 1,25 BVO = 2107 m² x 0.0125 = 26,3 = 27 27 benodigd, 61 parkeervakken aanwezig

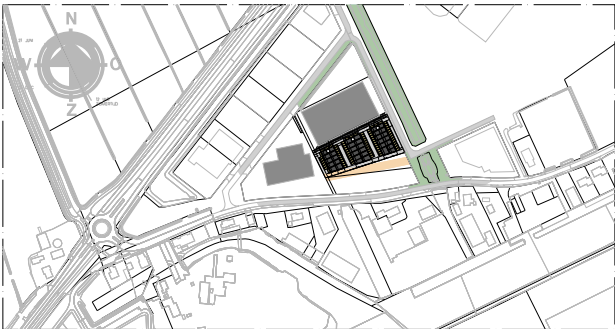

Schaal 1:10000



Betreft:		Schaal:	Formaat:
NIEUW TE BOUWEN BEDRIJFSVERZAMELPANDEN TE MEPEL		1:500	A2
Onderdeel:		Datum:	
Situatie		06-07-2022	
Opdrachtgever:	Gecontroleerd:	Datum:	Wijzigingen:
PlanVisie bv	-	-	A 13-07-2022 D -
Noorderbaan 59			B - E -
8256 PP Biddinghuizen	Tekenaar:	Email:	C - F -
	A. Madhuizen	annika@om-team2.nl	
Locatie:	Status:	Fase:	Werknr. Blad:
Setheweg	Definitiefontwerp	Bouwaanvraag	138-21 BA-01
Meppel			
Voor constructieve gegevens, zie tekeningen en berekeningen constructeur. Kleine wijzigingen i.v.m. verdere uitwerking voorbehouden. Maatvoering dient in het werk gecontroleerd te worden. Team 2 Studio voor de bouwkunst is niet aansprakelijk of verantwoordelijk voor deze gegevens of waarden.		ADRES: de Kampen 22 8325 DE Vollenhove	
Op alle ontwerpen van Team 2 Studio voor de bouwkunst B.V. rust auteursrecht, dan wel het intellectuele eigendomsrecht van de ontwerper, deze blijven dan ook eigendom van Team 2 Studio voor de bouwkunst B.V. Niets hiervan mag worden vervaelvoudigd, opgeslagen in een geautomatiseerd gegevensbestand, of openbaar gemaakt worden, in welke vorm dan ook, hetzij elektronisch, mechanisch, door foto kopiëren, opnamen, of enig andere manier, zonder voorafgaande schriftelijke toestemming van Team 2 Studio voor de bouwkunst B.V. Het is de opdrachtgever niet toegestaan de uitvoering van enig ontwerp van Team 2 Studio voor de bouwkunst B.V. te herhalen - evenmin indien het slechts een deel van een ontwerp betreft - zonder de uitdrukkelijke, schriftelijke toestemming van Team 2 Studio voor de bouwkunst B.V. Op al onze werkzaamheden is de DNR-2011 van toepassing.		WEBSITE: www.om-team2.nl	
		E-MAIL: info@om-team2.nl	
		TELEFOON: 0527-242743	