


Bebordingsplan Rokadestraat 20-22

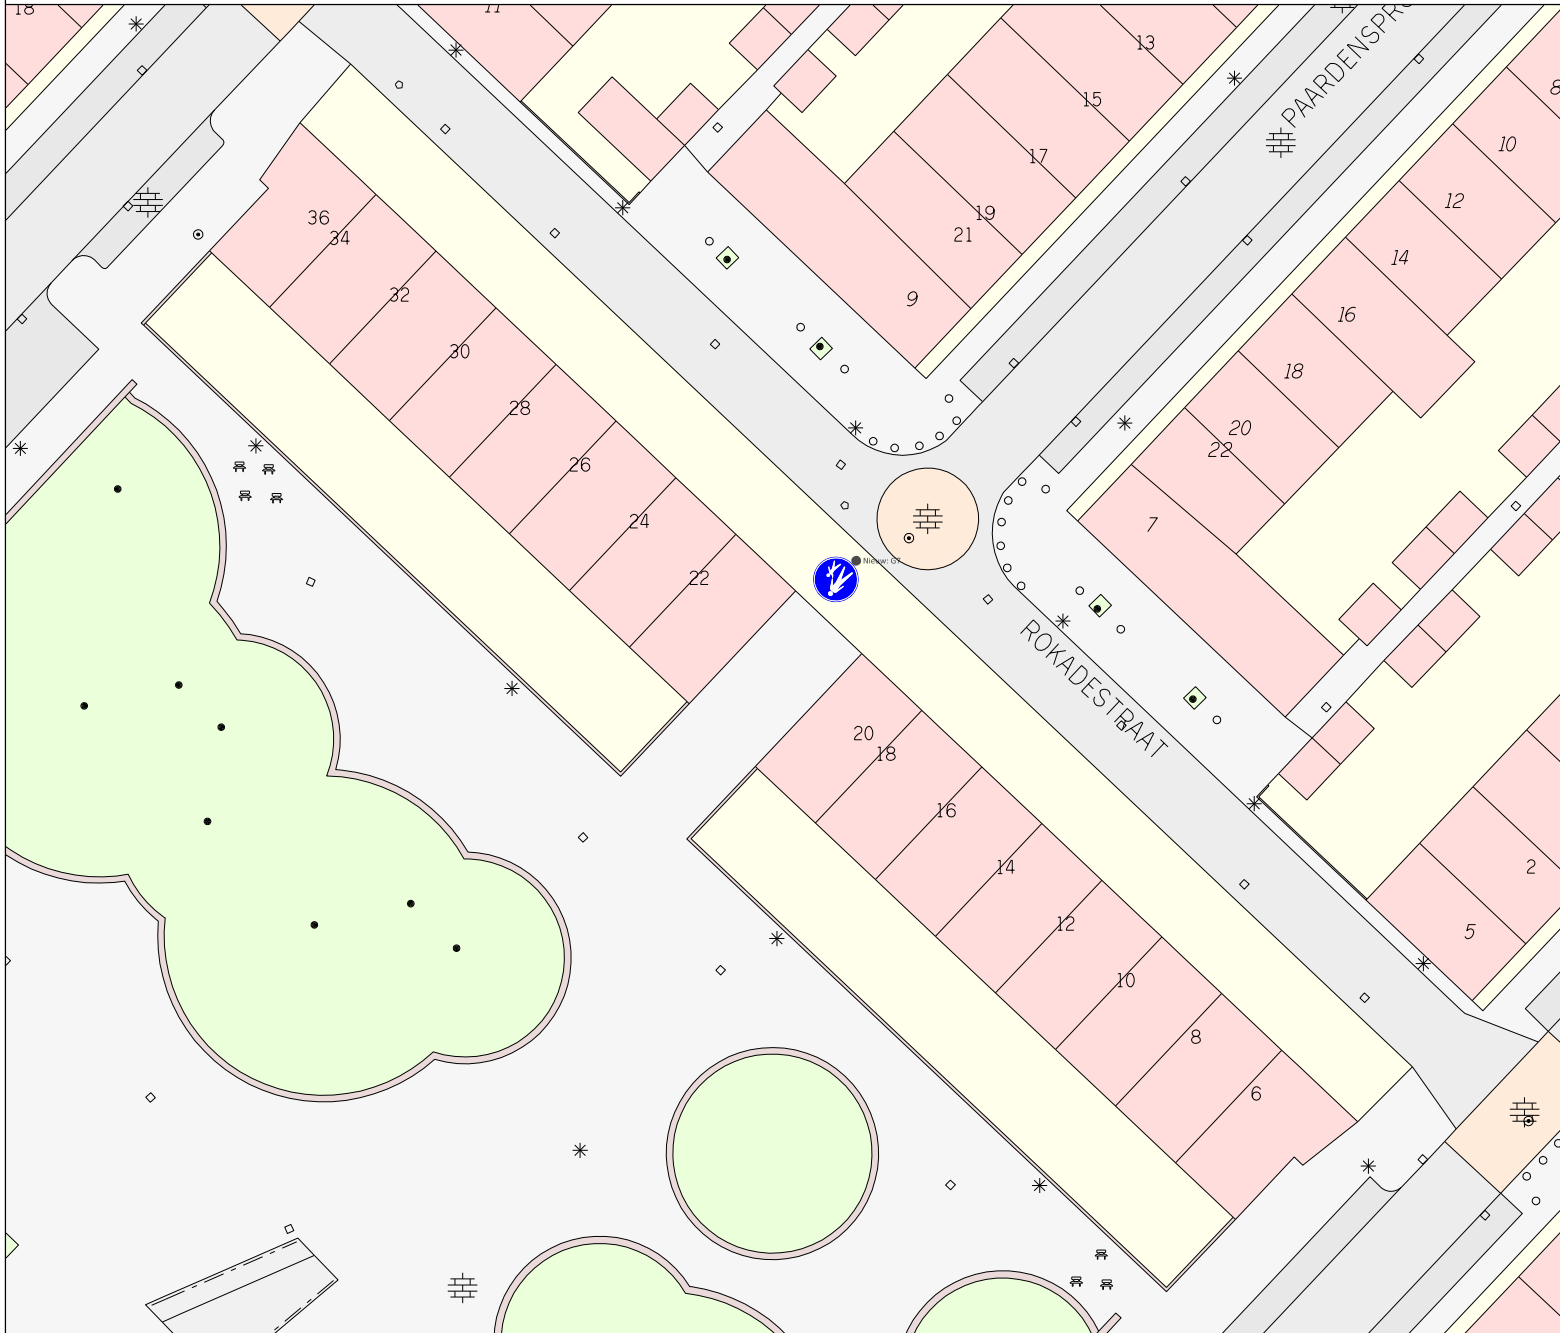

Ontwikkelenorganisatie Ruimte
 Gilde Ruimtelijke kwaliteit en duurzaamheid
 Subgilde Mobiliteit



Stadsplateau 1 Postbus 8406 3520 RK Utrecht Telefoon 030 - 28 623 78

1.	15-11-21	RV	ontwerp
Wijz.	Datum	Getek.	Aard der wijziging
Datum:	15 november 2021	Akkoord:	
ontwerper:	R. van 't Veld	schaal:	1:500
formaat:	A4	datum:	15 november 2021
tekeningruimte:	www.ontwikkelenorganisatie.nl		



0m 10m 20m 30m