




**Bestaande condensor**  
Schaal 1 : 100




**Nieuwe gaskoeler**  
Schaal 1 : 100

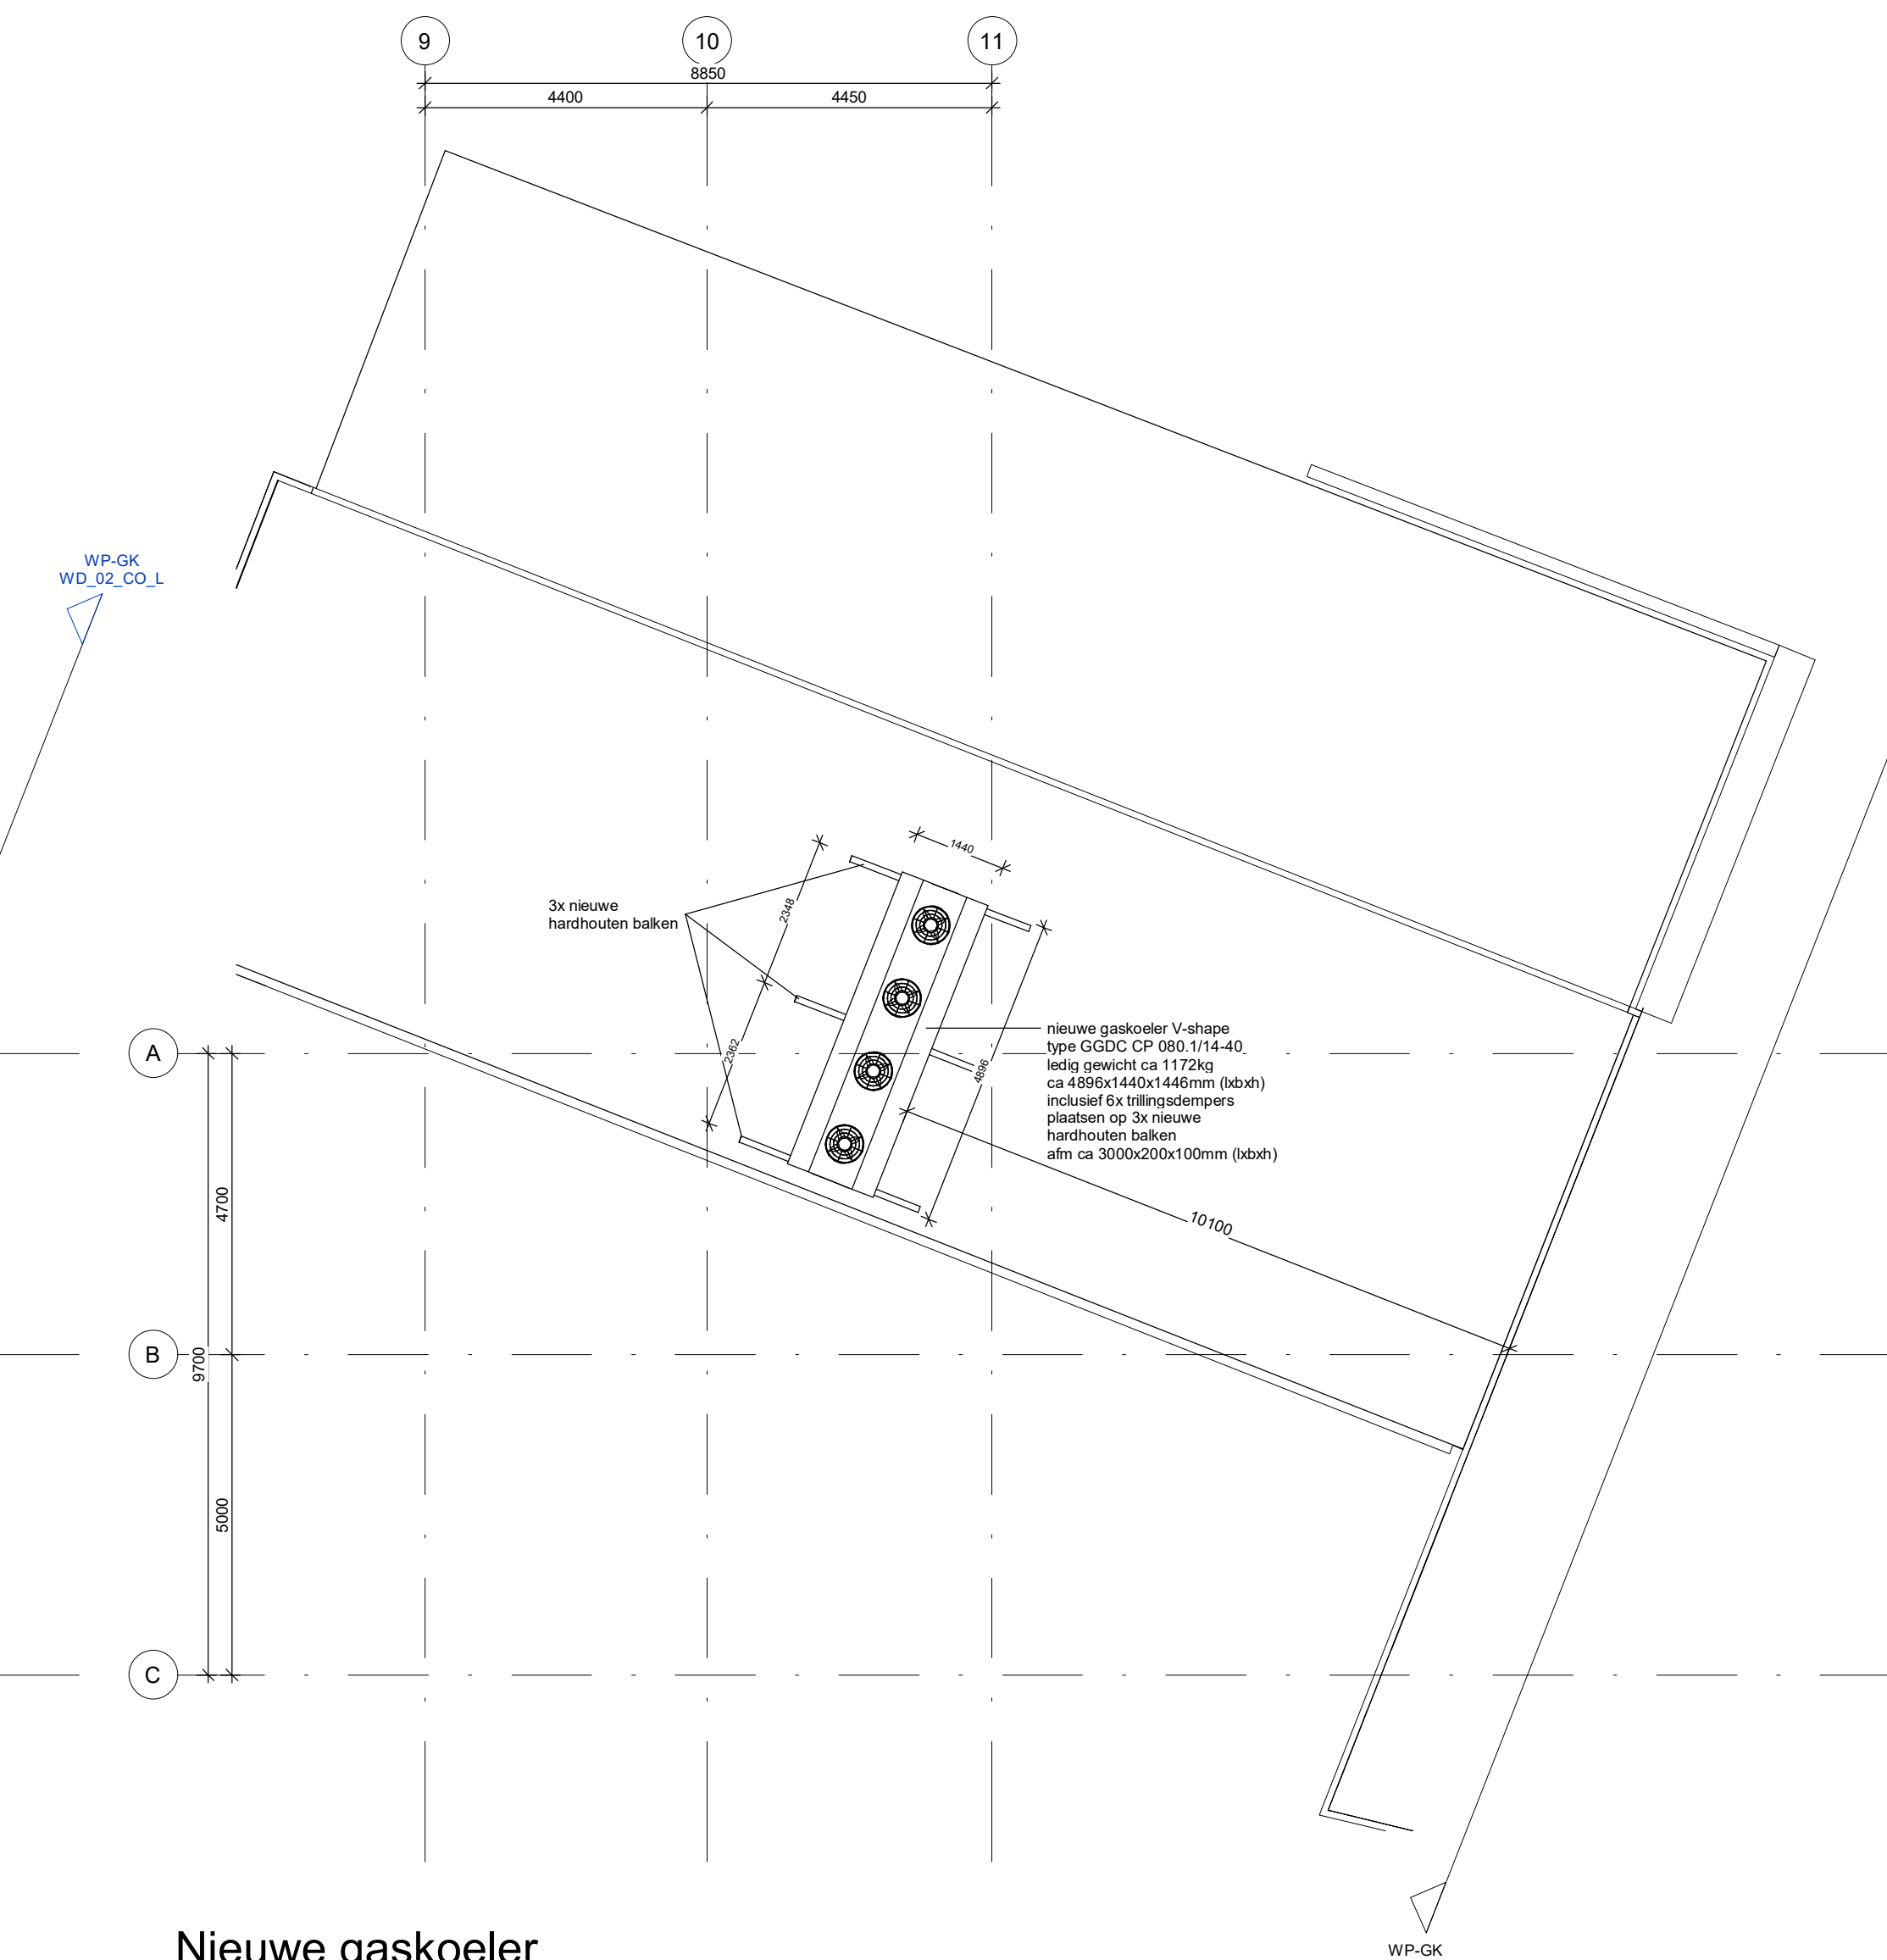

**Situatie**  
Schaal 1 : 500

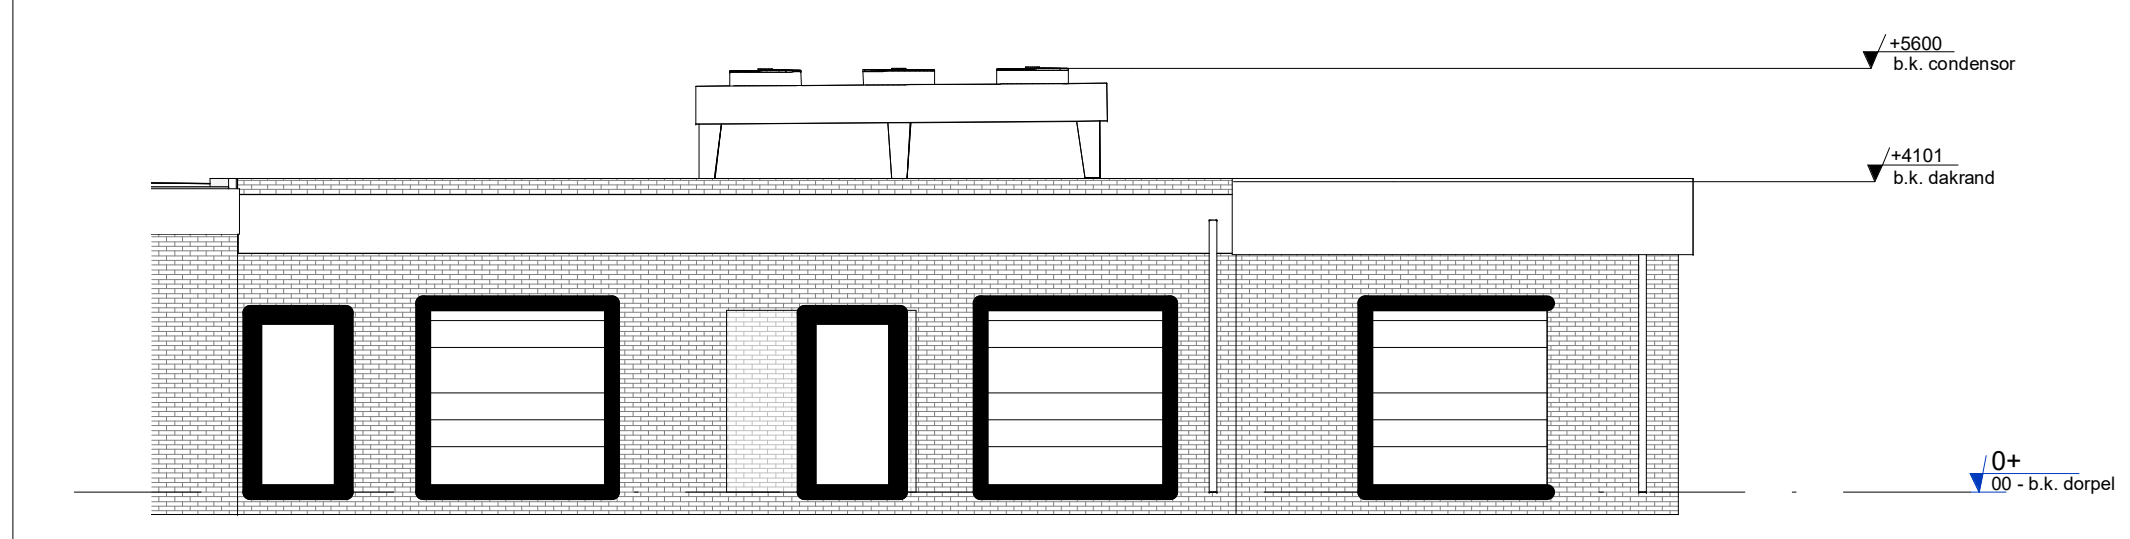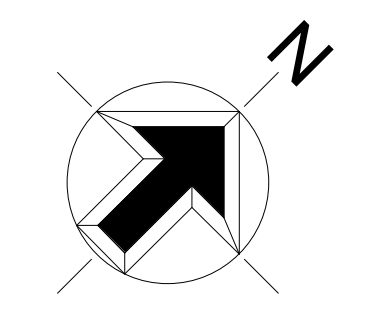


**Langsaanzicht condensor**  
Schaal 1 : 100

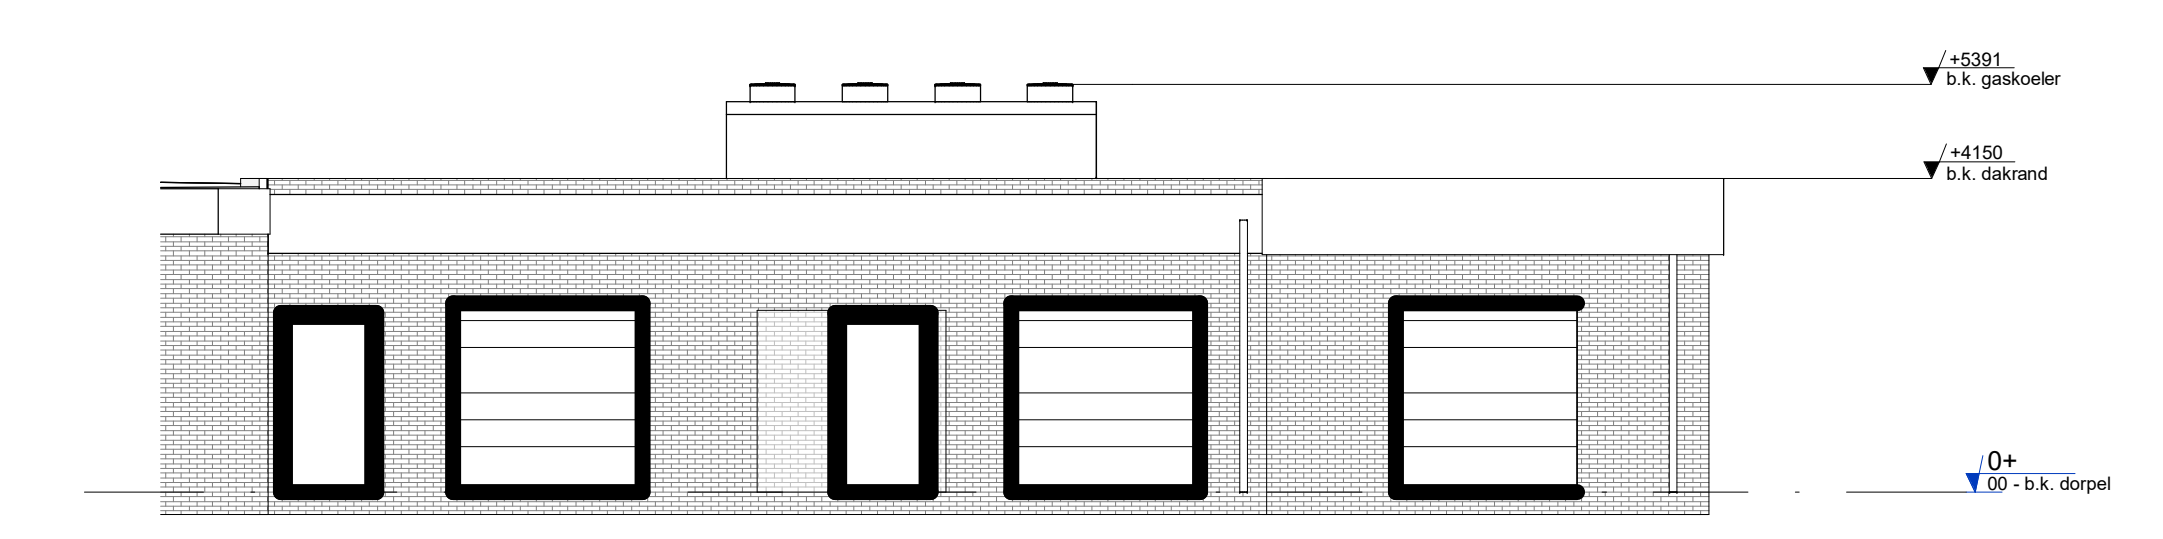

**Langsaanzicht gaskoeler**  
Schaal 1 : 100



Foto's bestaande condensor (eigen archief)

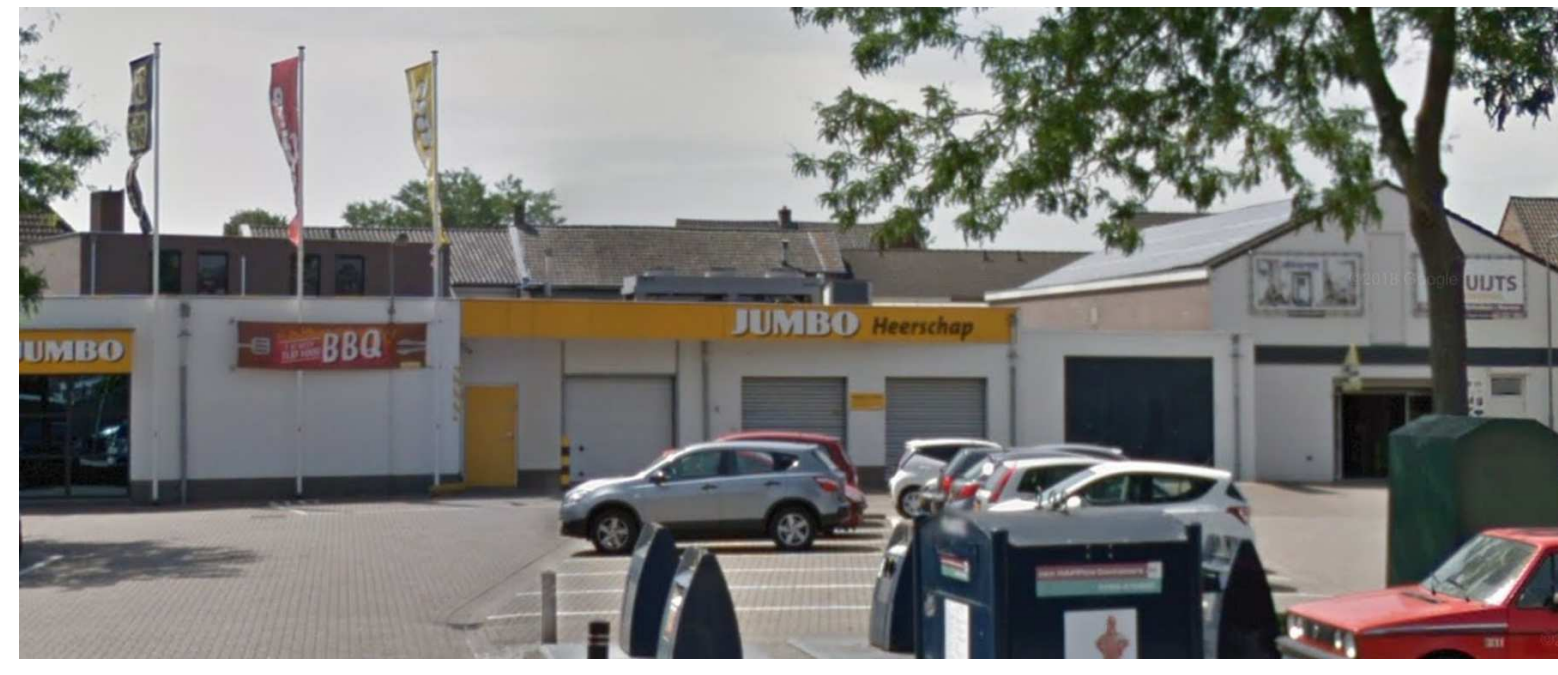

**Uitgangspunten**  
- Nieuwe gaskoeler selectie gebaseerd op opgave Carrier d.d. 10-12-2020



Winkelnummer: **4115**  
Plaats: **Nederweert**  
Straat: **Kerkstraat 6A**  
Postcode: **6031 CH**



Albert Heijn  
Foodservice, Concepten & Realisatie  
Provincialeweg 11  
Postbus 3000  
Telefoon  
1506 MA, Zaandam  
1500 HA, Zaandam  
075 659 9111

Projectnummer: **50552**  
Tekeningnaam: **3AP-GK**  
Onderwerp: **Gaskoeler**  
Fase: **Aanvraag**

Status: **Aanvraag**  
Schaal: As indicated  
Datum: 18-08-2021  
Versie: -  
Formaat: A1  
Getekend: BVE  
Gecontr.: RME  
Ontwerper: SZO  
Inmeting: door derden

Versie	Datum	Omschrijving	Getekend
-	18-08-2021	Aanvraag	BVE

