


Behoort bij beschikking van
Burgemeester en Wethouders
van Leiden
BV. 222/3418704

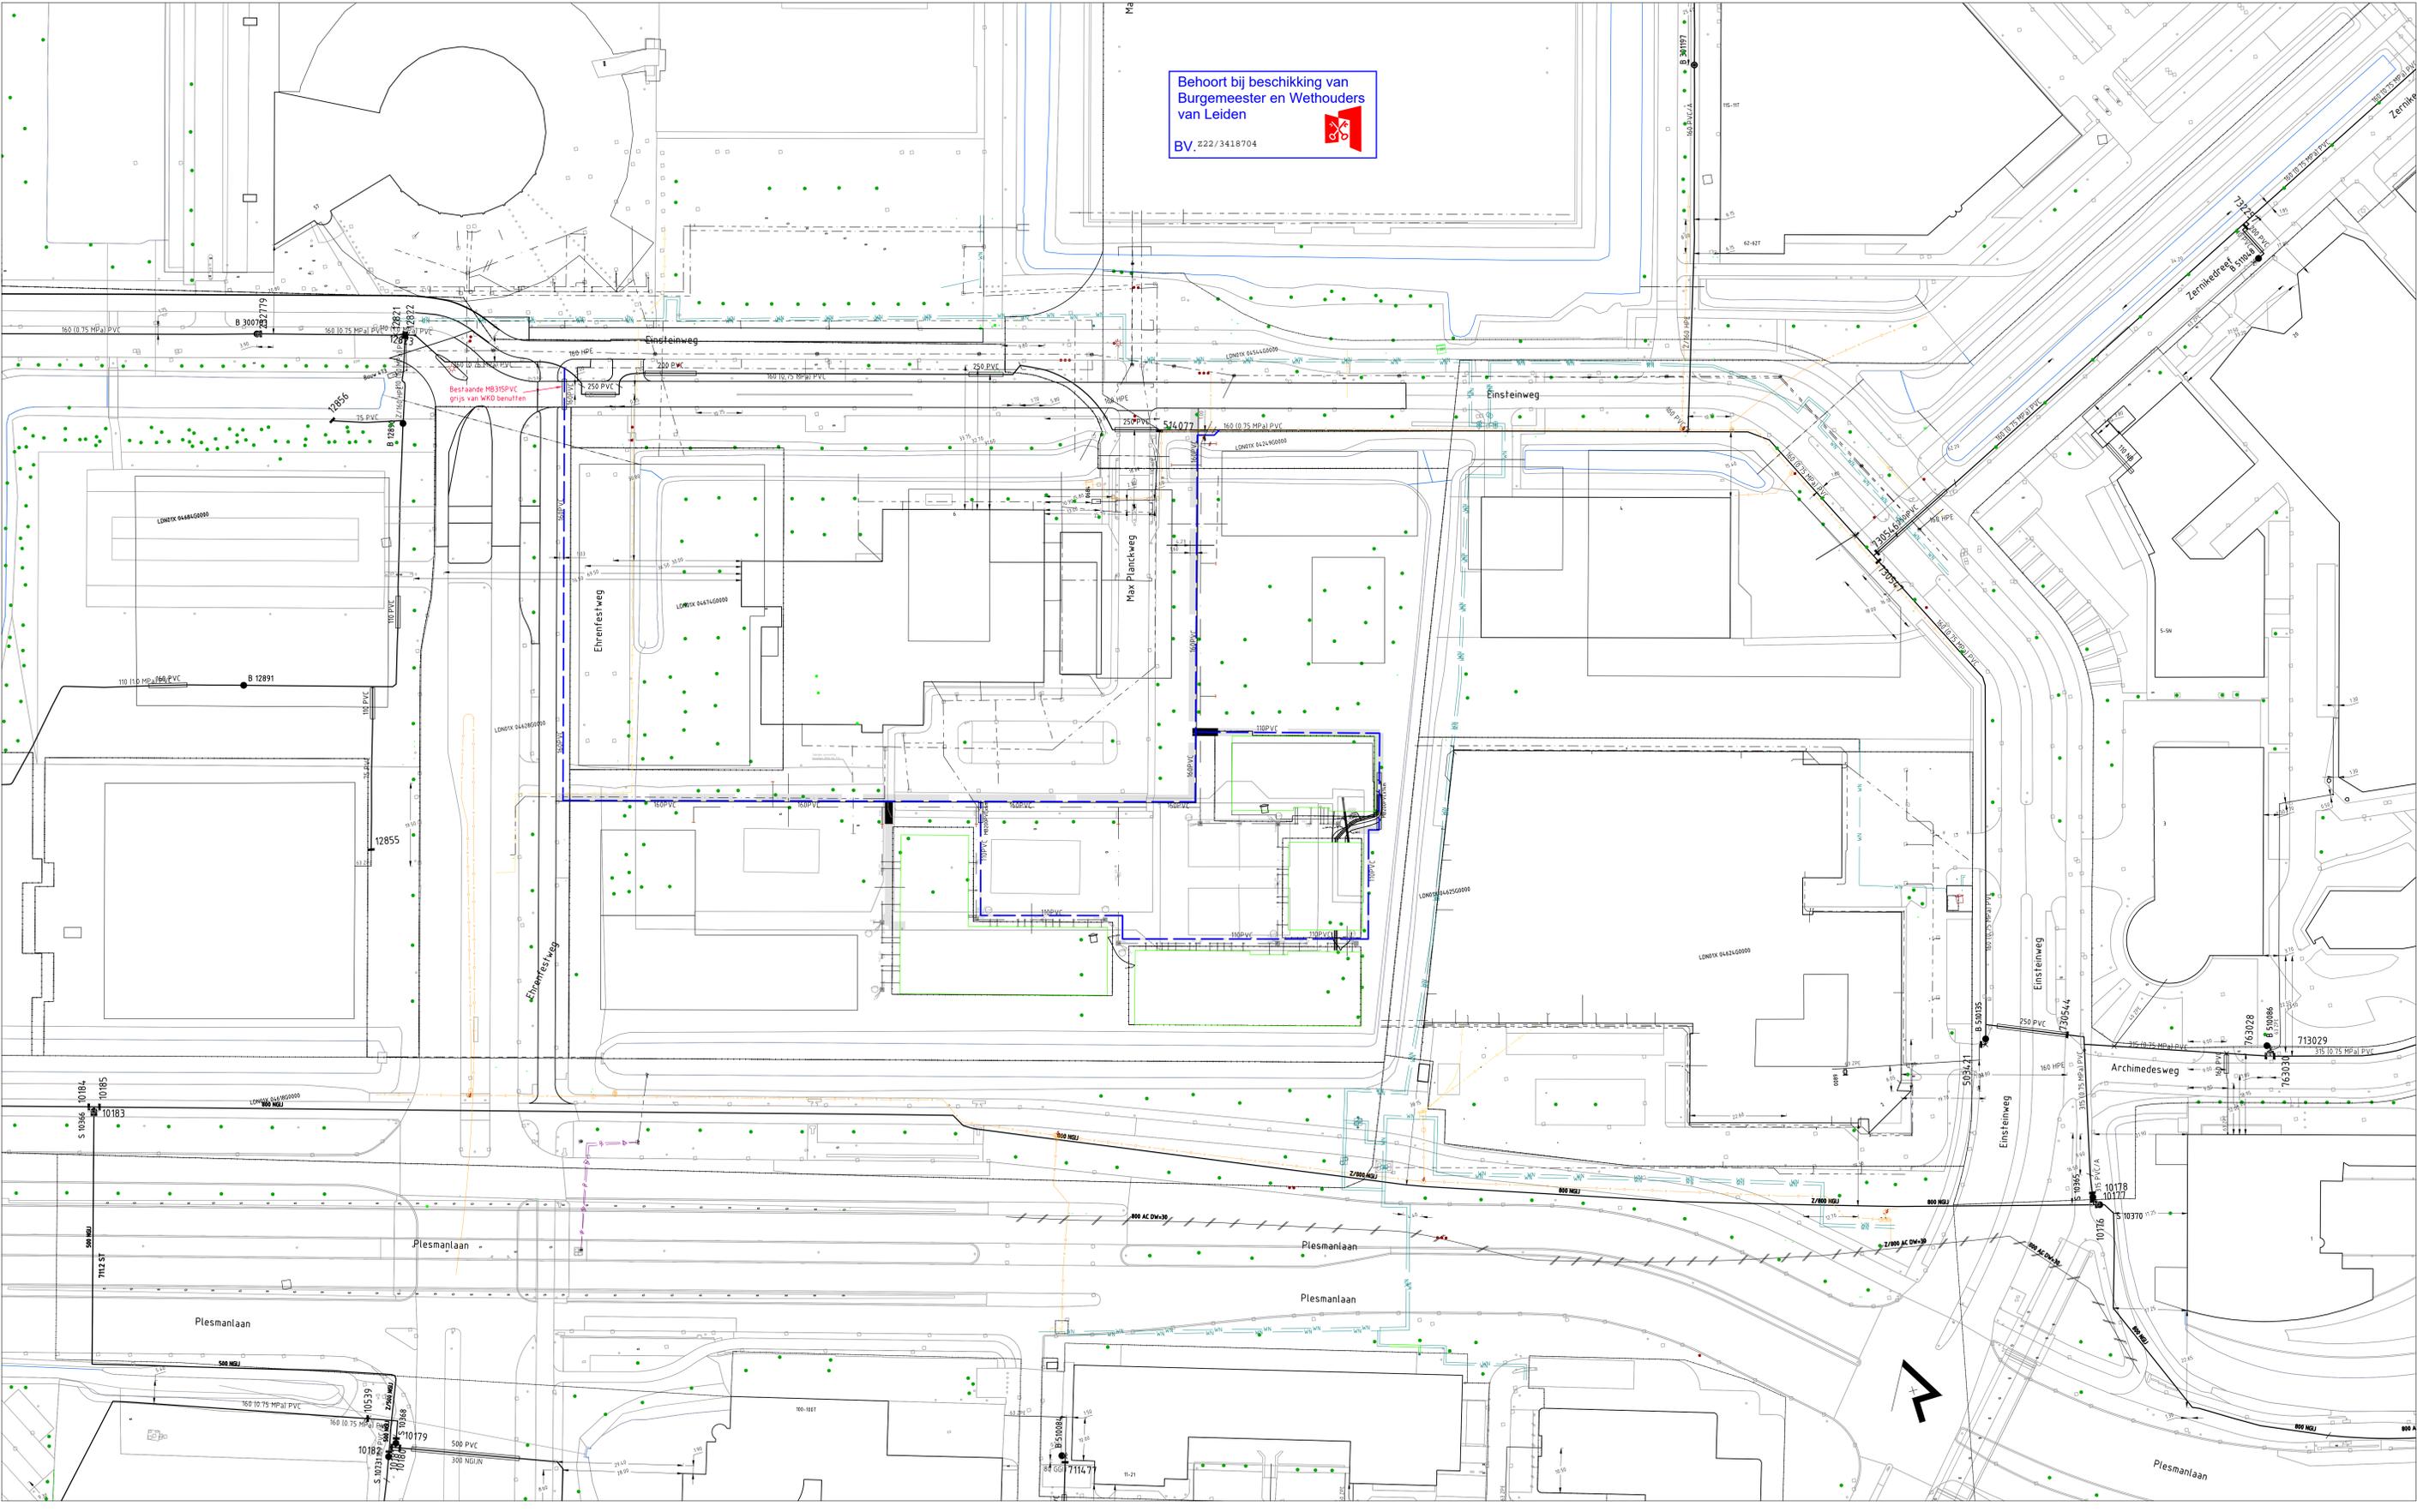

Oriëntatienedding 22088406-11-07-22
 B-DI-KL-DATA-G
 B-DI-KL-DATA_KABELBED-G
 B-DI-KL-ET_LS-G
 B-DI-KL-ET_MS-G
 B-DI-KL-GAS_H0-G
 B-DI-KL-GAS_ID-G
 B-DI-KL-WATER-G
 B-DI-RI-DRUK-G
 B-DI-RI-VRU/VERVAL-G
 Leidinglengtes
 Nieuwe hoofdleiding
 216 m - 110 PVC
 340 m - 160 PVC

LEGENDA
 - - - - - bestaande hoofdleiding
 - - - - - buiten bedrijf te stellen hoofdleiding
 - - - - - buiten bedrijf gestelde hoofdleiding
 - - - - - uit te nemen hoofdleiding
 - - - - - geprojecteerde hoofdleiding
 - - - - - geprojecteerde hoofdleiding later te leggen
 - - - - - bestaande aansluitleiding
 - - - - - uit te nemen aansluitleiding
 - - - - - geprojecteerde aansluitleiding
 maten in meters, leidingdiameters in mm
 hoogtematen in meters ten opzichte van NAP
 appendages volgens NEN 3116 en NPR 3143

 Formaat: A0 Bron topografie: Datum:		rev. wijziging datum get. bec. 1 Aanvraag vergoeding RF RF 0 Aanvraag RF RF	
Project-ID: 100405600 Leiden Bioscience Park MORE - Nw HL Nieuwbouw		www.dunea.nl Afdeling: Projecten en Logistiek	
		Project Trakking 64129-004 Uitgave 01	