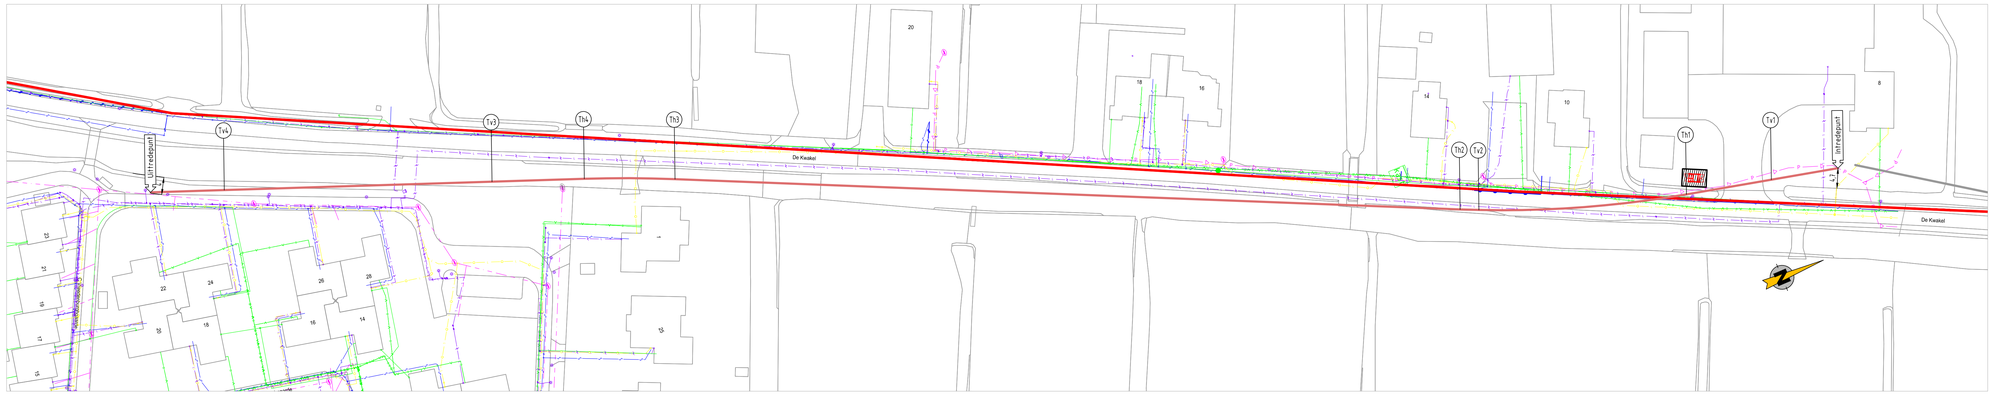

BOVENAANZICHT SCHAAL 1:500

DWARSPROFIEL SCHAAL 1:500

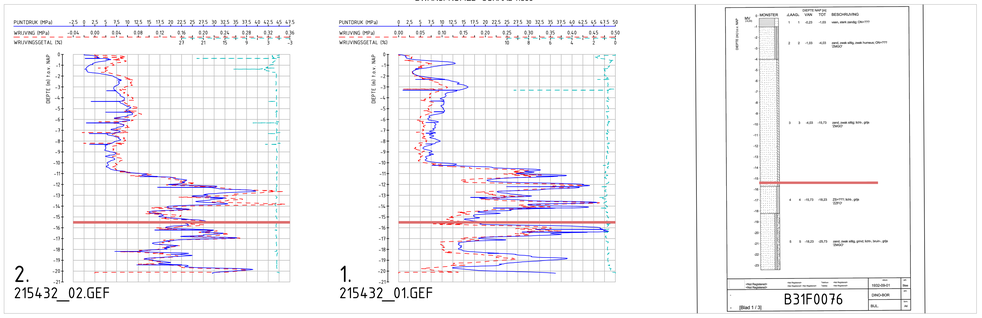

SONDERINGEN

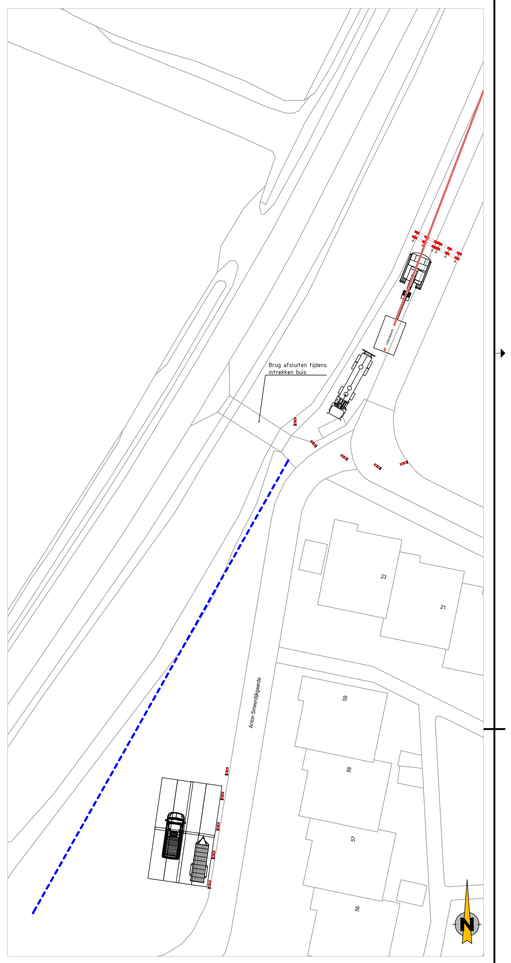

INDICATIEVE OPSTELLING UTP SCHAAL 1:200

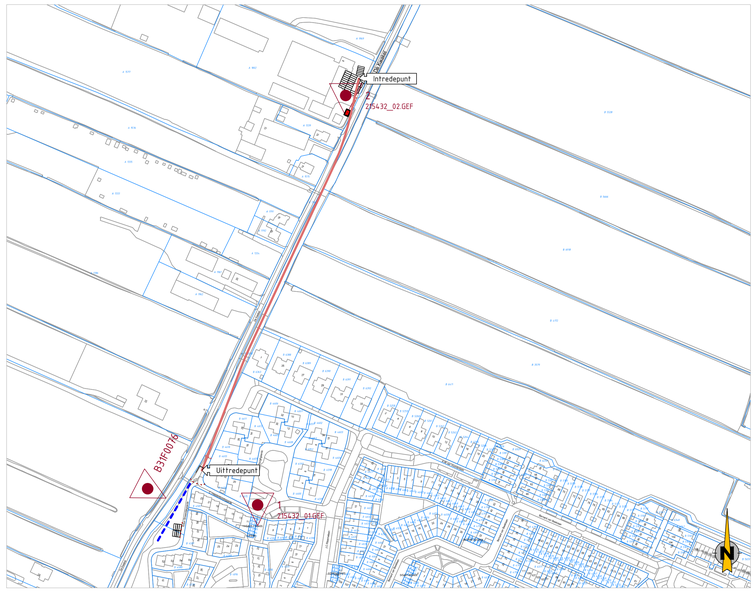

OVERZICHT SCHAAL 1:2000

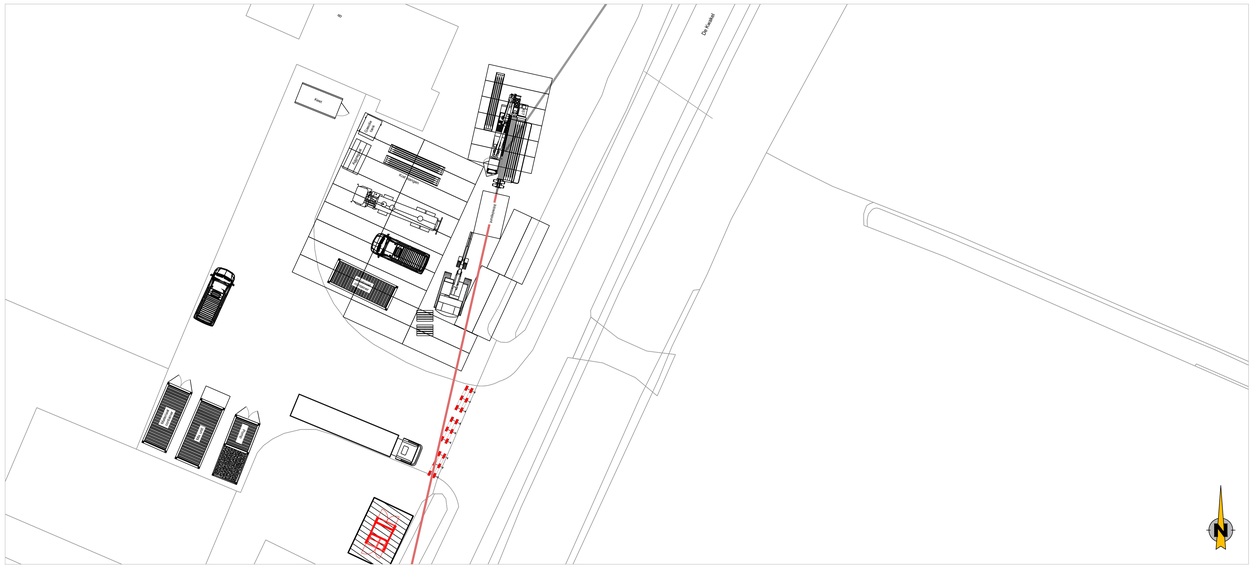

INDICATIEVE OPSTELLING ITP SCHAAL 1:200

Tabel Tangentpunten Boring HD001			
	X	Y	Z (NAP)
Intrede	136337.56	473319.54	0.34
Tv1	136334.09	473304.33	-4.73
Th1	136329.66	473284.94	-10.18
Tv2	136314.53	473239.37	-15.50
Th2	136312.74	473235.42	-15.50
Th3	136236.47	473070.94	-15.50
Th4	136228.33	473051.65	-15.50
Tv3	136220.74	473031.74	-15.50
Tv4	136198.71	472973.99	-5.71
Uittrede	136192.65	472958.11	-0.19

COÖRDINATEN

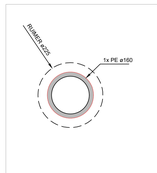

DOORSNEDE

Legenda:

- GESTUURDE BORING
- BESTAANDE GESTUURDE BORING
- KADASTRALE GRENZEN
- BUIS UITLEGGEN
- TOPO
- TOEKOMSTIGE TOPO
- OVERIGE WATERKERING

Legenda KLIC:

- LAAGSPANNING
- MIDDENSPANNING
- HOOGSPANNING
- GAS LAGE DRUK
- GAS HOGE DRUK / TRANSPORT
- DATATRANSPORT
- WATER
- RIOOL VRIJ VERVAL
- RIOOL PERSLEIDING
- WARMTE
- OVERIG / WEES
- GEVAARLIJKE BUISLEIDING

ERF AFSLUITEN BIJ ITP
RIJPLATEN AANBRENGEN ITP
BERMAFZETTING BENODIGD BIJ UTP
BANKJE TIJDELIJK VERWIJDEREN BIJ UTP
BRUG AFSLUITEN BIJ UTP TIJDENS INTREKKEN BUIS
BUIS INTREKKEN MAAF HASPEL (330m) 60m BUIS UITLEGGEN
OPSTELLING MAKEN OP TERREIN DE KWAKEL 8 AFSTEMMEN MET EIGENAAR

A	ITP GEWIJZIGD, BORING OMGEDRAAID, BORING HD001 EN HD001 GECOMBINEERD	Y. Past	10-12-2021
WIJZIGING	OMSCHRIJVING WIJZIGING	GET.	DATUM

- LENGTE BORING 395 m
- BUISDIAMETER(s) (PE100 SDR-11 ZW/RD) 1x ø160 mm

van gelder

VAN GELDER KLM afd. Boren
Sluisweiden 18
3861 SN Nijkerk
Tel: (088) 115 40 00
Fax: (088) 115 41 00

PLANTEKENING/VERGUNNINGSAANVRAAG

PROJECT:
GESTUURDE BORING T.B.V. MS-KABELS

ONDERWERP:
GESTUURDE BORING ONDER DE KWAKEL NABIJ NR. 08
TE KORTENHOEF

PROJECT NR. VG	B212064
OPDRACHTGEVER:	LIANDER
PROJECT NR. OG	0252206
MEETMETHODE	Gyroscoop
KLICMELDING	210034837
FORMAAT	A0
SCHAAL	-/-
GETEKEND	J. Kunik
GECONTROLEERD	F. Lieku
DATUM	30-06-2021
STATUS	Definitief

TEKENNUMMER:
B212064.HDD01A