


551954-B2

Gemeente Breda, sectie G, nummer 7902

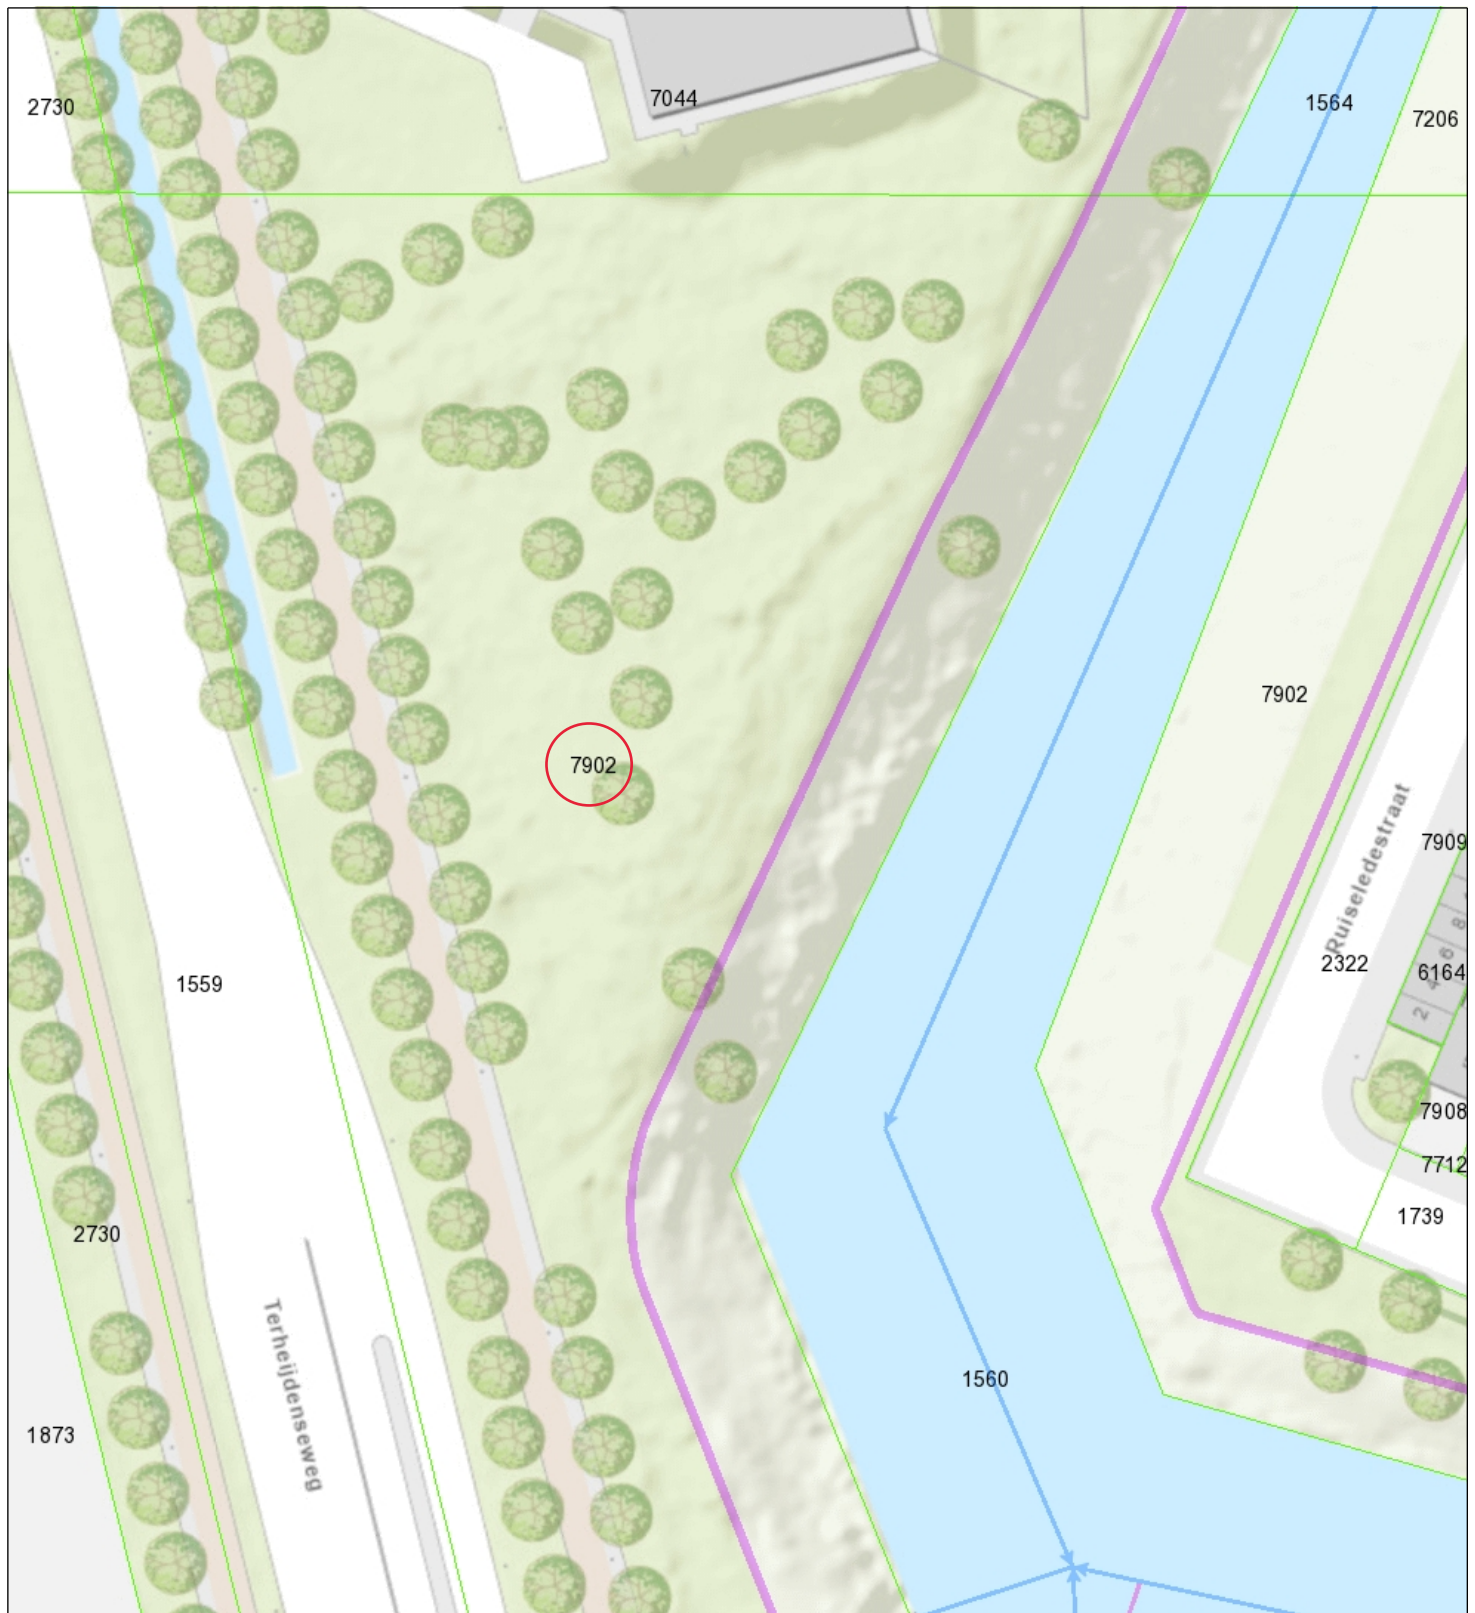

- | | |
|-----------------------------|--------------------------------|
| Brug | Waterstaatwerk waterkering |
| Stuw | Beschermingszone A waterkering |
| Afwijkende beschermingszone | Primaire waterkering |
| Duiker | Waterstaatwerk waterkering |
| Overige waterkering | Beschermingszone waterkering |
| Categorie A waterloop | |
| Categorie B waterloop | |



Waterschap
Brabantse Delta

Naam/Proces:

Datum: 25-08-2022

Formaat: A4

Schaal: 1:750

