



Opstel & situatie tekening AC Drainage kast



Oriëntatie klic

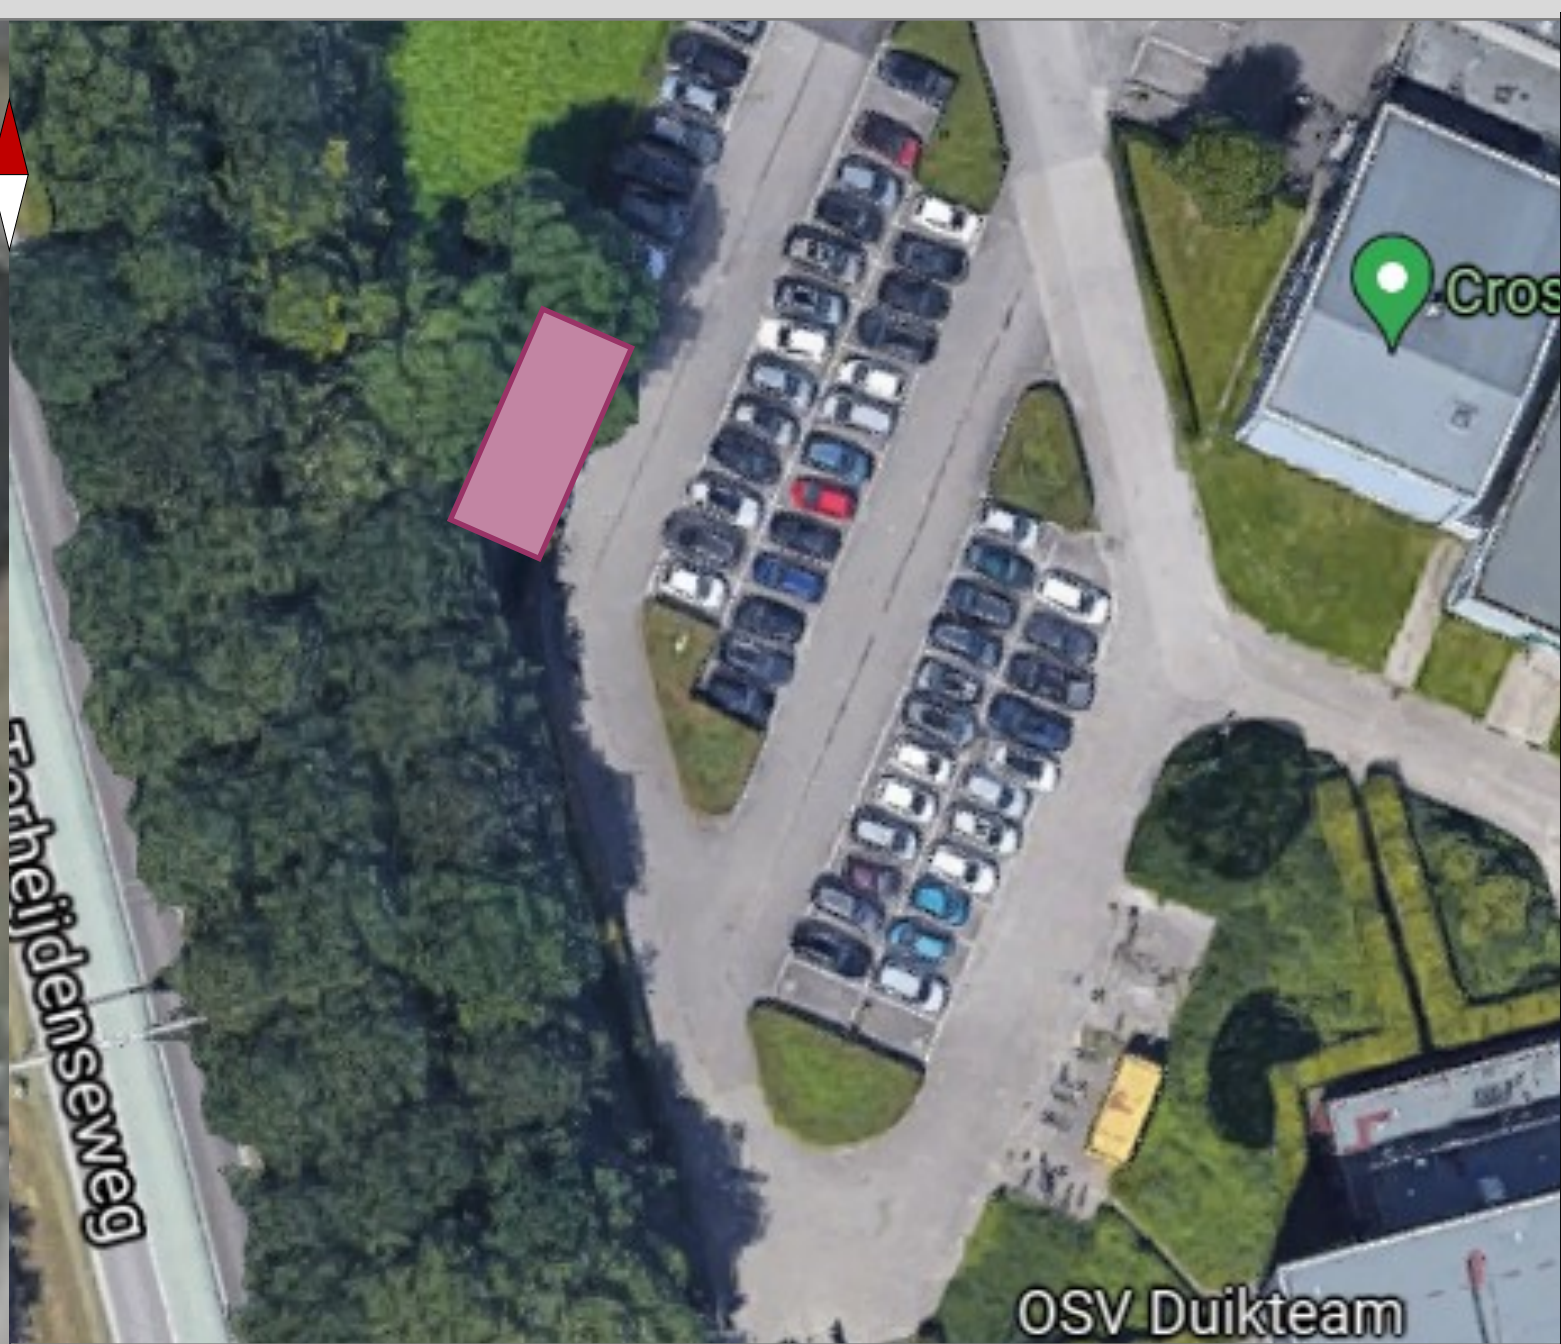

	Ontwerp-situatie tekening Homemma
--	--

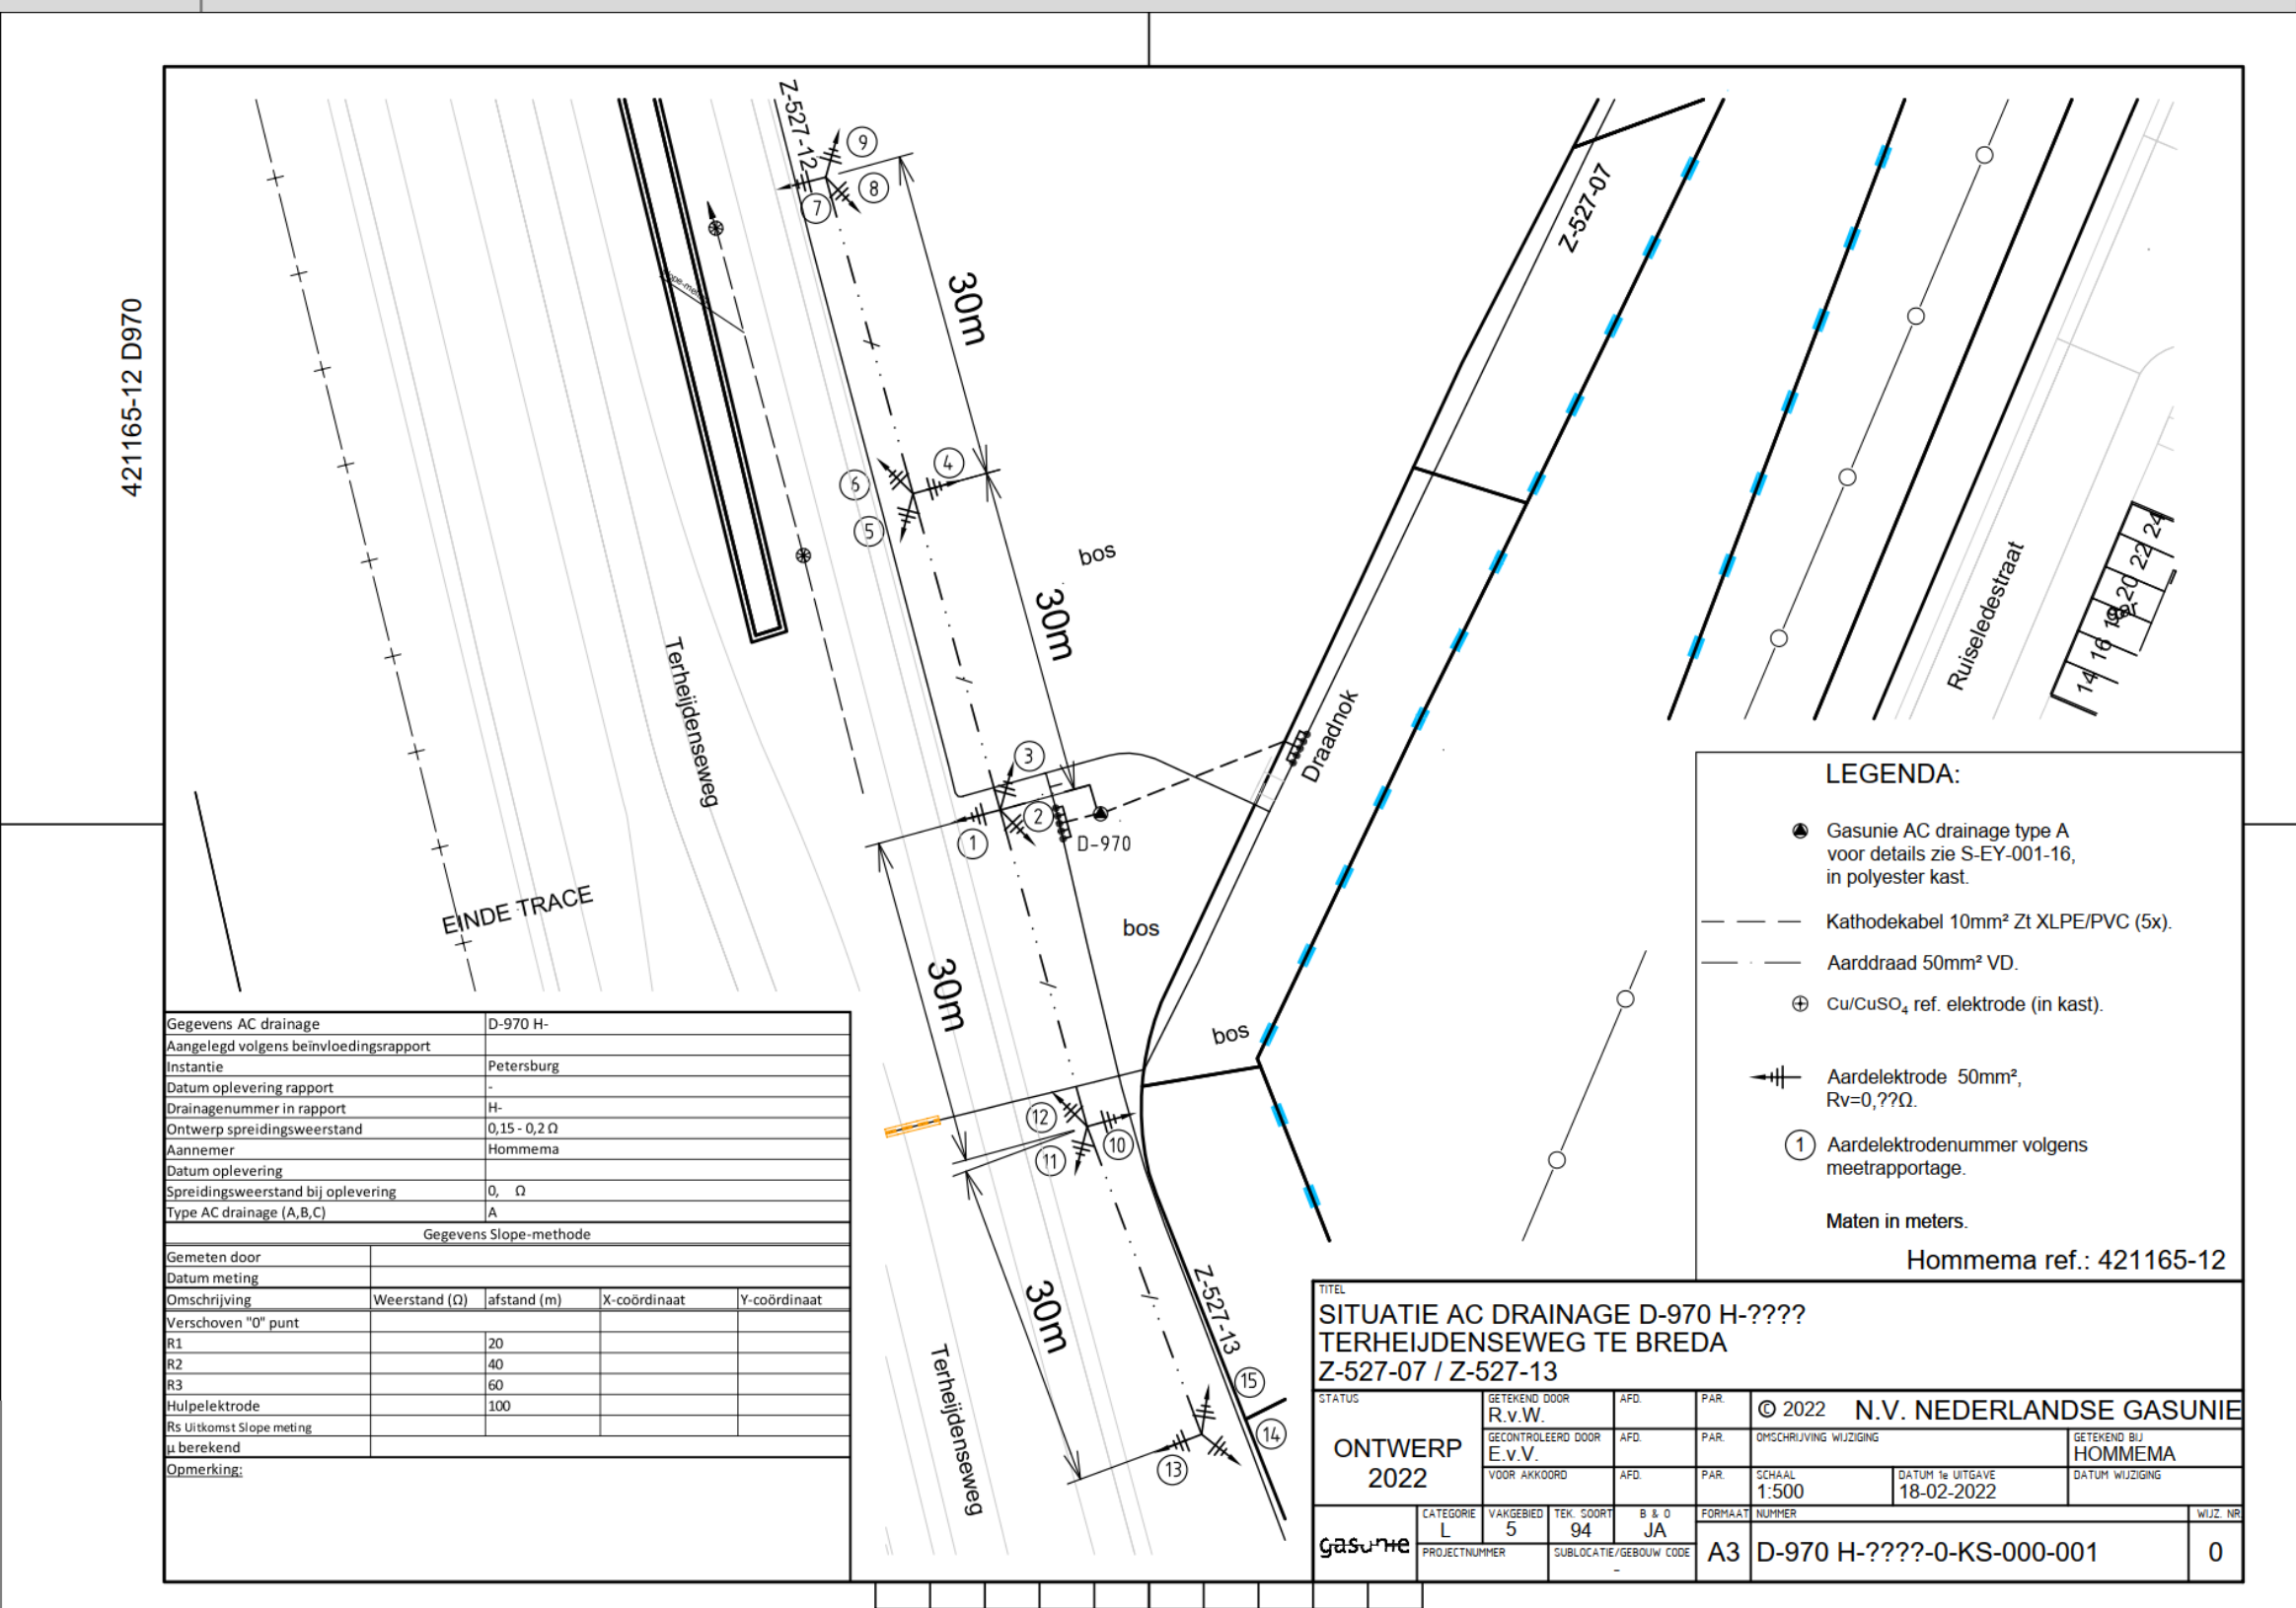

Voorbeeld plaatsing AC-kast incl. specificaties



Uitgangspunten werkwijze	
--------------------------	--

Locatie en leidinginformatie

- Nabij Terheijdenseweg 494, 4826 AB Breda
- Rapportnummer: R087
- Traject: T21552, Woensdrecht
- Gebied: Woensdrecht (WW)
- Coördinaten: 112557, 402827
- Buisleiding/Routekaart: Z-527-07-KR-002/Z-527-13-KR-003
- Diameter leiding Z-527-07 & Z-527-13: 16,83cm
- Type drainagekast: Type A
- Kastnummer rapport: D970
- Nummer Gasunie: H3275
- 5 sterpunten.

Verkeersmaatregelen

- Verkeersplan noodzakelijk t.b.v. fietspad.
- Werkput en/of sleuf afzetten met bouwhekken

Uitgangspunten voorbereidende werkzaamheden

- Mobilisieren

- Struikgewas verwijderen.
- Uitzetten leiding, kabels en leidingen, positie zoeken d.m.v. KLIC.
- AC Drainagekast en sterpunten worden door GU landmeter uitgezet.

Uitgangspunten uitvoering

- Totale sleuf 135m1.
- Sleuf op 0.8m1 diep.
- Sterpuntput van een 1x1 m1 op 0,2 m1 dieper dan de sleuf.
- Pinbrazeput bodem Z-527-07 Afmeting: D: 1,2 m1 B: 1 m1 L: 1 m1
- Pinbrazeput bodem Z-527-13 afmeting: D: 1 m1 B: 1 m1 L: 1 m1
- Talud 1:1
- Pinbrazeput maaiveld Z-527-07 Afmeting: B: 3,4 m1 L: 3,4 m1
- Pinbrazeput maaiveld Z-527-13 afmeting: B: 3 m1 L: 3 m1
- Leiding Z-527-07 ligt ca. 1,2 meter diep t.o.v. het maaiveld. (pinbraze)
- Leiding Z-527-13 ligt ca. 1 meter diep t.o.v. het maaiveld. (pinbraze)

Afwerken en herstel

- Afwerken en inzaaien

Inzet materieel

- Vrachtwagen incl. midi-kraan
- 2x pick-up (bedrijfsauto)
- Één schaftwagen + mobiel toilet
- Bouwhekken
- Kabel-/leidingzoeker
- Aggregaat
- Rijplaten

Toezicht



- Gebiedstechnicus (GT-er).
- De regio KB-er.
- Gasunie Omgevingsmanager Toezicht (OMT): Jos Rens
- Begeleiding vanuit de EFA check.

Vergunningen / toestemmingen


- Zie bijlage actie

1-C	18-05-22	Textuele aanpassingen, werkput toegevoegd.			
1-B	04-03-22	Werkplan definitief gemaakt			Fvd
Revisie	Datum	Omschrijving			Uitgev.
■ Opdrachtgever N.V. Nederlandse Gasunie ■ Project AC-drainagekasten 2022 ■ Onderdeel D970 (Breda Noord II)					
■ Tekeningnummer: 5212575-PvA-H3275-1-C		■ Schaal: nvt		■ Formaat: A3	
				■ Sheet 1	van 2
				■ Status Definitief	
■ Datum revisie A (oorsineel): 18-02-2022		■ Getekend door: FvdM			
■ Leidingnummer: Z-527-07-KR-002/Z-527-13-KR-003		■ Gecontroleerd: FJ & HvdM			
■ Projectnummer GU L014421.01		Het copyright van deze tekening behoort toe aan:			
 ■ Infra ■ Milieutechniek ■ Beton- en waterbouw ■ Groen ■ Geot GRIPSKERK Klevitsweg 13 Postbus 6 9843 ZG Grijskerk					
t. (0594) 28 01 23 f. (0594) 21 28 83 info@oosterhofholman.nl www.oosterhofholman.nl					


Dekkingsprofiel incl. opmerkingen e.v.t. passeringen

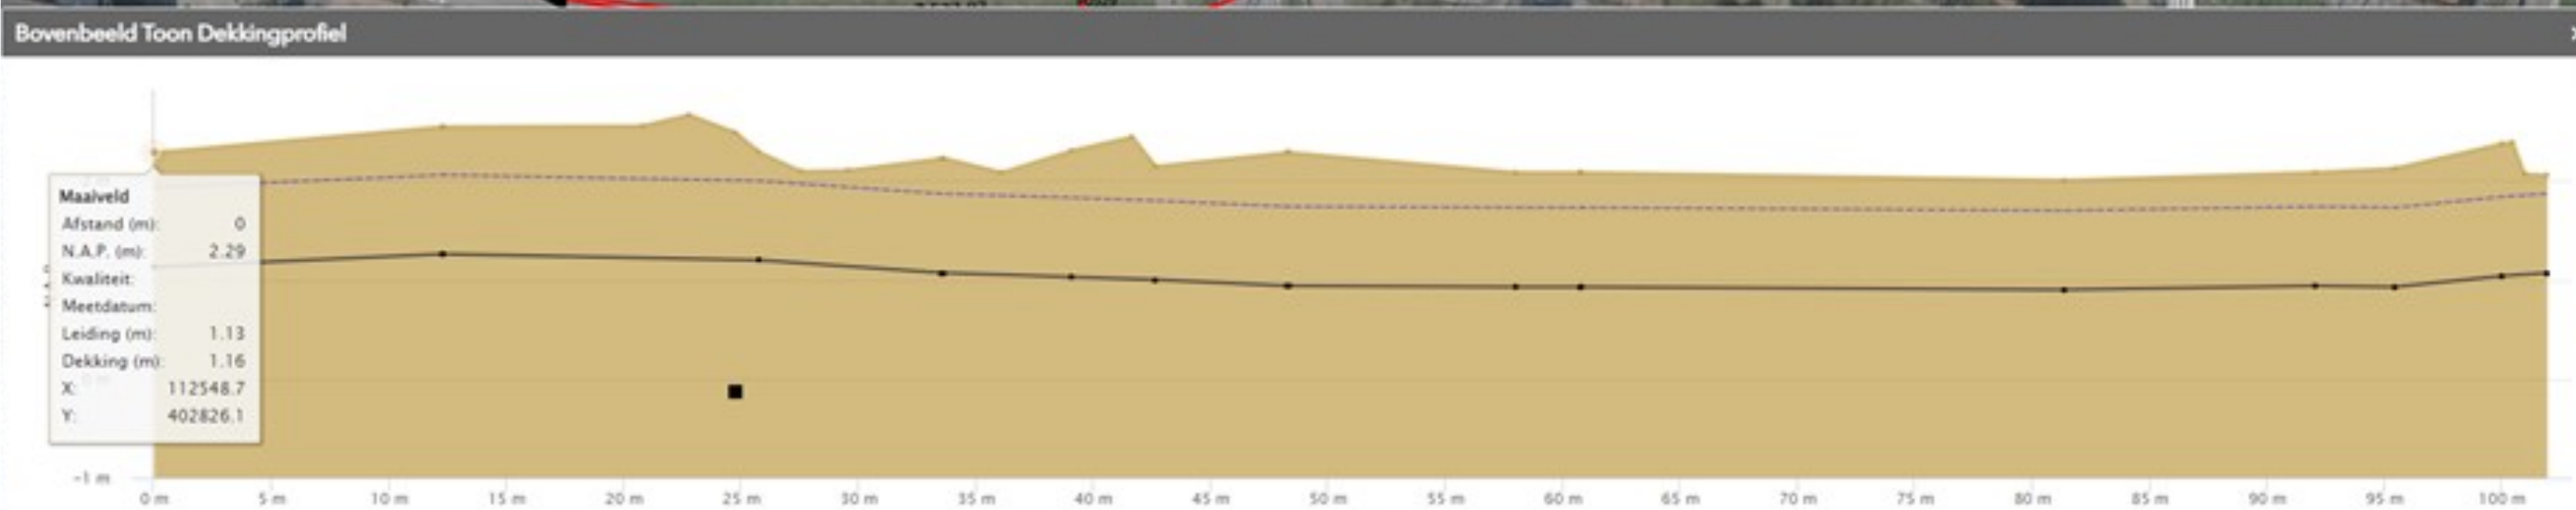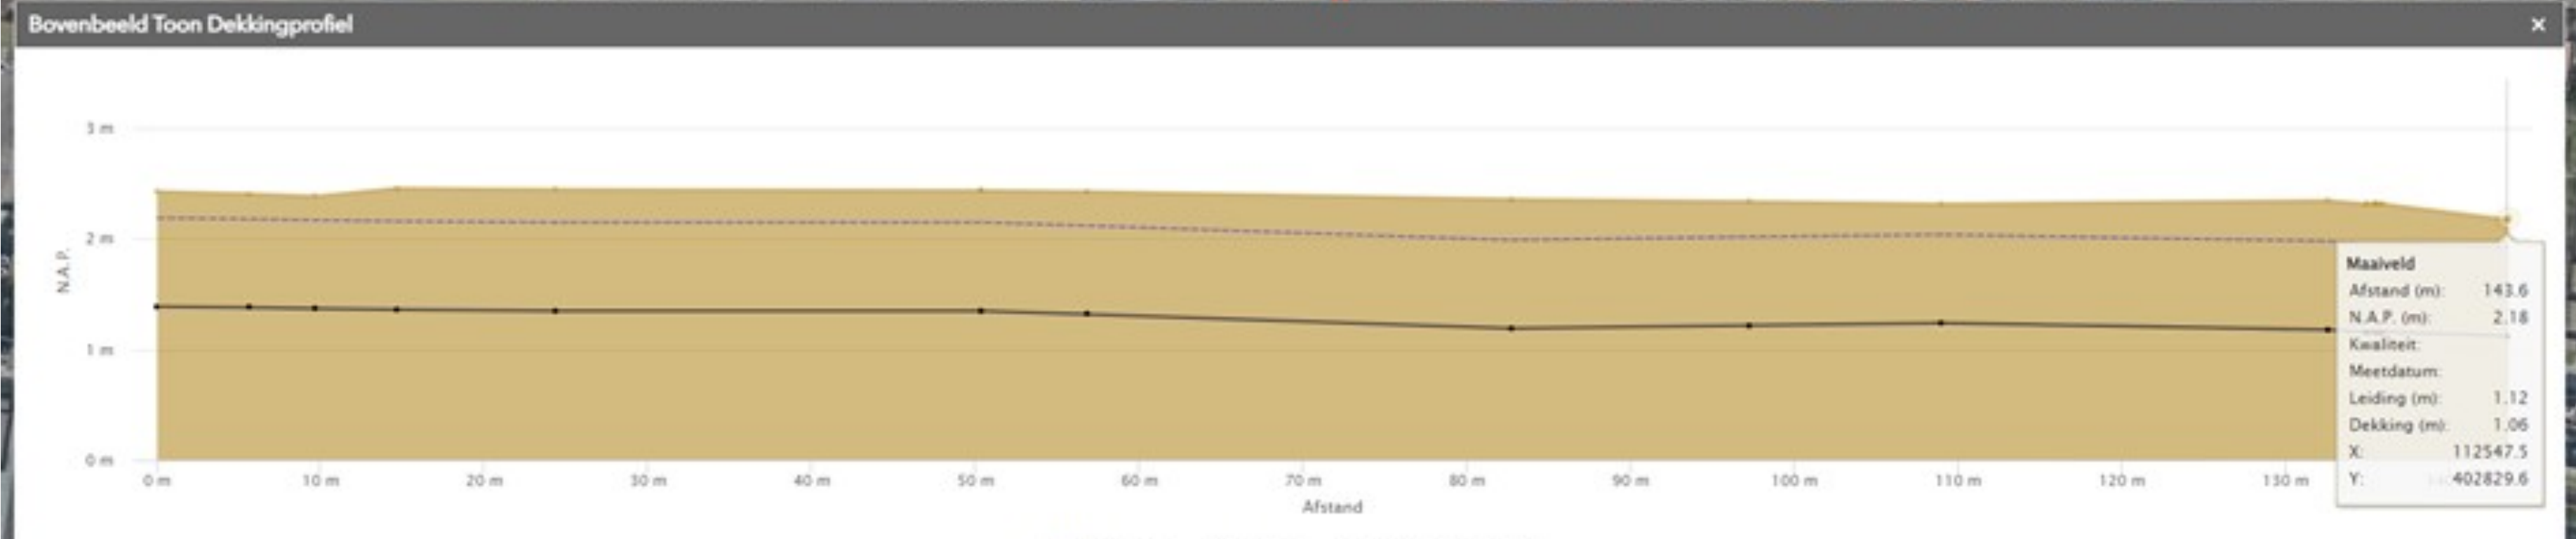

Dinoloket gegevens

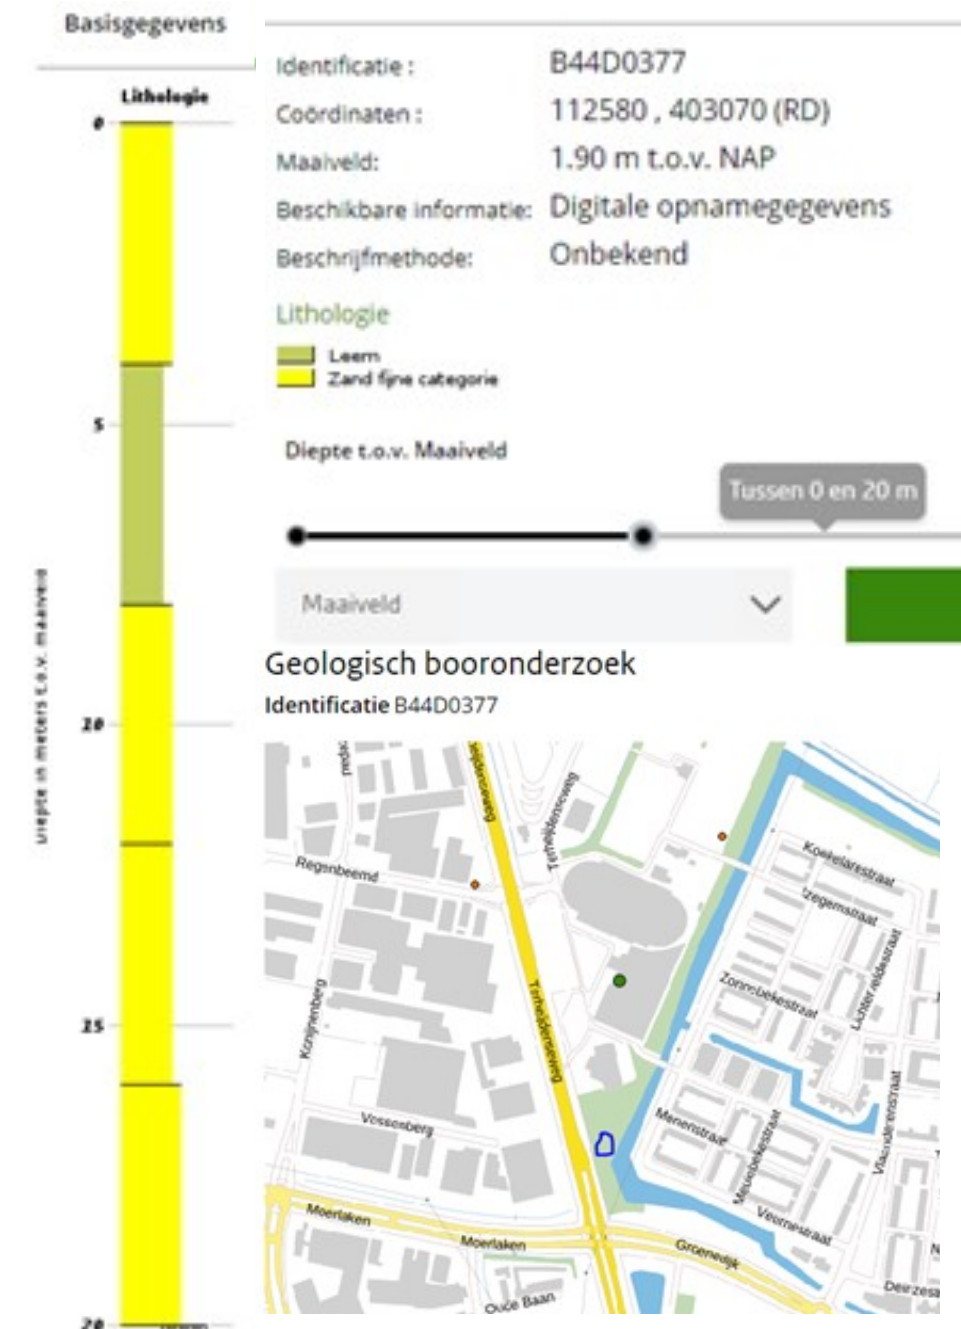

Basisgegevens Grondwaterstand

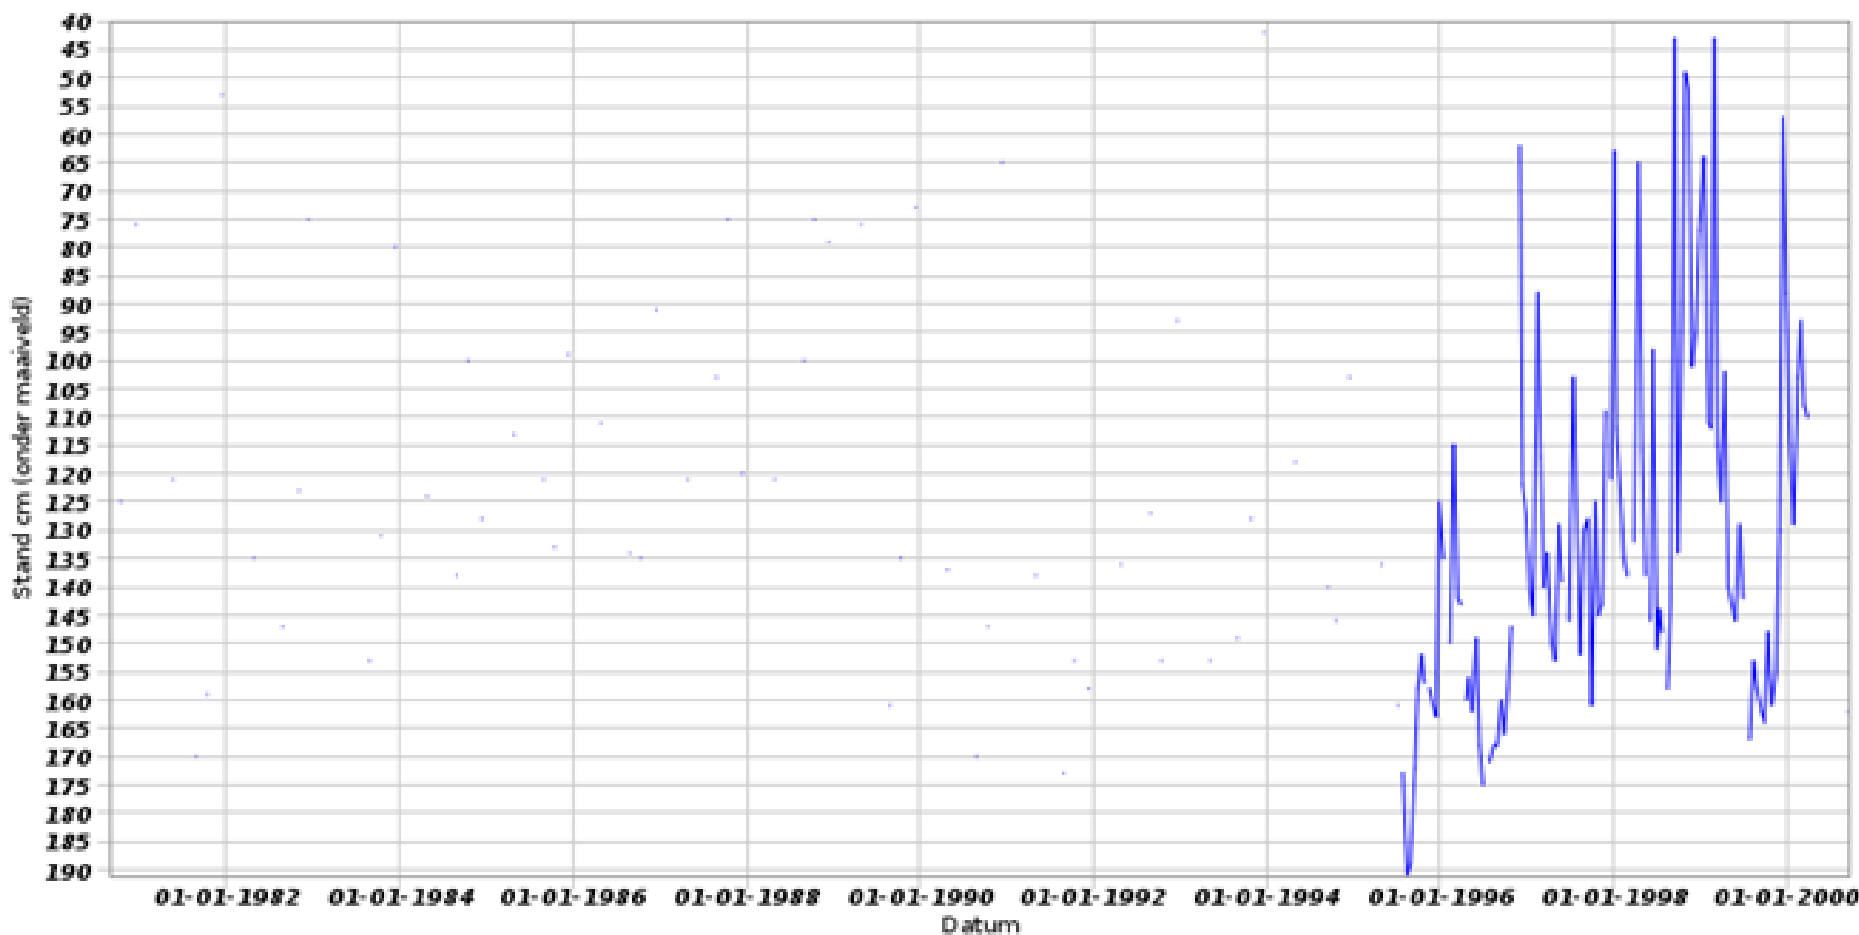

Identificatie buis: B44D0674-001
Coördinaten: 112400, 403570 (RD)
Maaiveld: Onbekend
Drukopnemer aanwezig: nee
Begindatum: 28-08-1980
Einddatum: 14-09-2000
Aantal metingen: 170

Download grafiek

Foto's



Gemiddelde grondmonitoring

Dichtstbijzijnde grondwatermonitoring H3275,
Grondwaterstand winter: -0.60m1 t.o.v. MV
Grondwaterstand zomer: -1.40m1 t.o.v. MV

Afstand tot H3275 ca 760m

1-C	18-05-22	Textuele aanpassingen, werkput toegevoegd.	
1-B	04-03-22	Werkplan definitief gemaakt	Fvd
Revisie	Datum	Omschrijving	Uitgev.
Opdrachtgever: N.V. Nederlandse Gasunie			
Project: AC-drainagekasten 2022			
Onderdeel: D970 (Breda Noord II)			
Tekeningnummer: 5212575-PvA-H3275-1-B	Schaal: nvt	Formaat: A3	Sheet van 2 2 Status: Definitief
Datum revisie A (origineel): 18-02-2022			
Leidingnummer: Z-527-07-KR-002/Z-527-13-KR-003			
Projectnummer GU I.014421.01			
Getekend door: FvdM			
Gecontroleerd: FJ & HvdM			
Het copyright van deze tekening behoort toe aan:			
Infra Milieutechniek Beton- en waterbouw Groen			
GRUPEKKE Kievitsweg 13 Postbus 6 9843 ZG Grijskerk			
t. (0594) 28 01 23 f. (0594) 21 28 83 info@oosterhofholman.nl www.oosterhofholman.nl			