


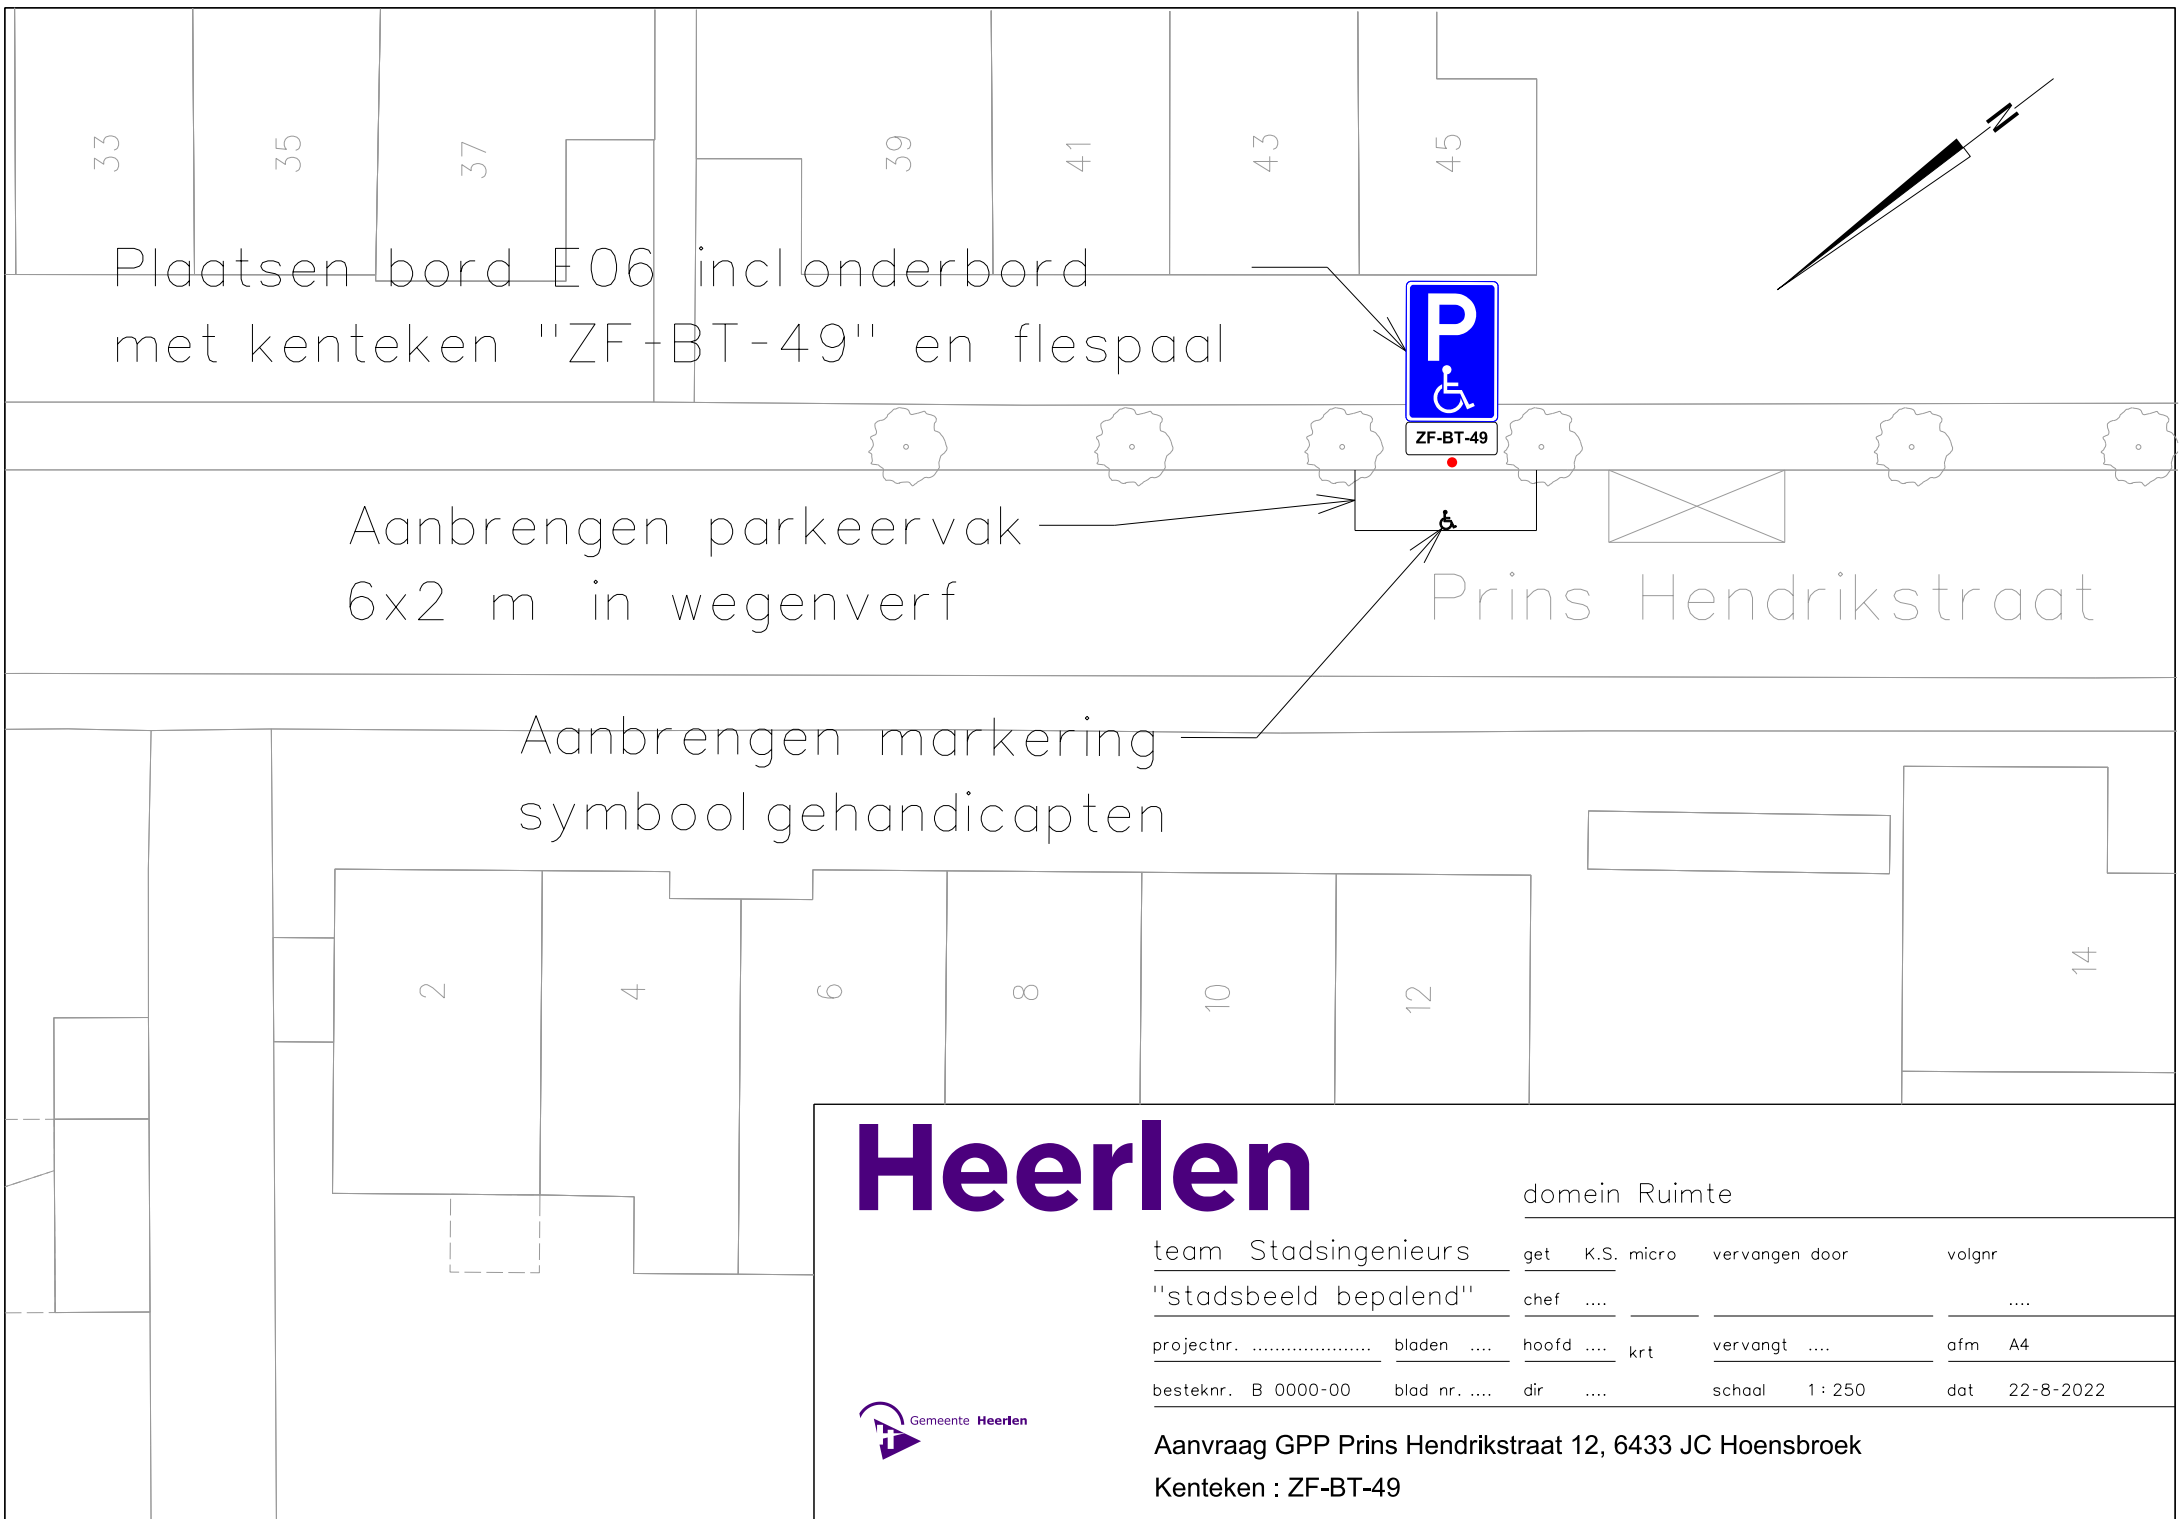

Plaatsen bord E06 incl onderbord met kenteken "ZF-BT-49" en flespaal

Aanbrengen parkeervak 6x2 m in wegenverf

Aanbrengen markering symbool gehandicapten

Heerlen

domein Ruimte

team Stadsingenieurs	get	K.S. micro	vervangen door	volgnr
"stadsbeeld bepalend"	chef			
projectnr.	bladen		hoofd krt	vervangt afm A4
besteknr. B 0000-00	blad nr.	dir		schaal 1 : 250 dat 22-8-2022



Aanvraag GPP Prins Hendrikstraat 12, 6433 JC Hoensbroek
Kenteken : ZF-BT-49