


V.02

2400+P
Bk. kozijn


Rollaag plaatsen

Stalton latei
L1200 - 60x100

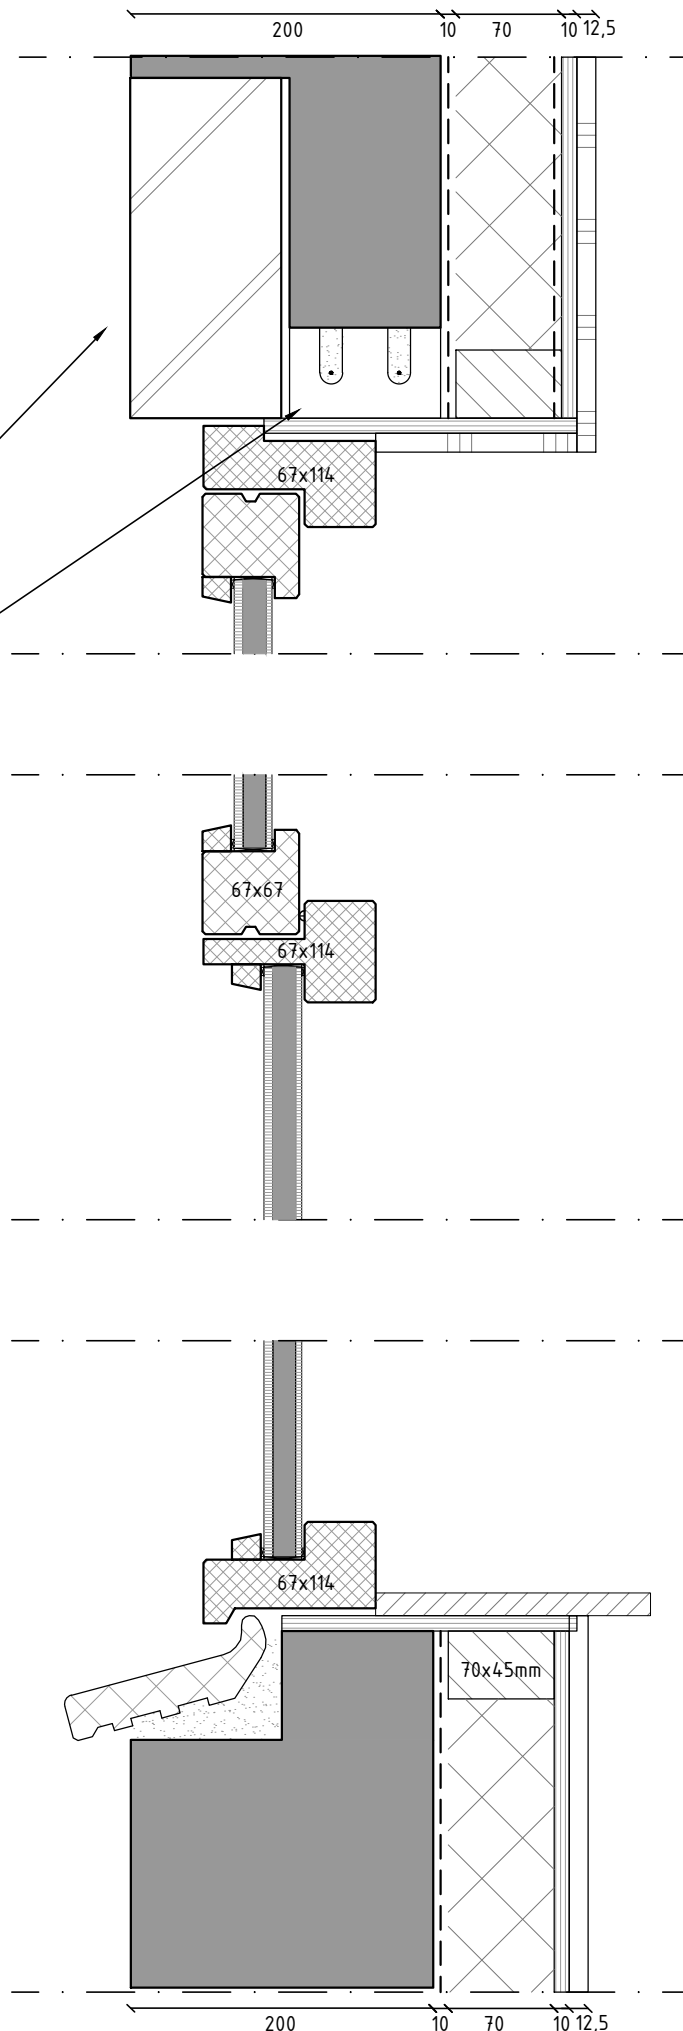


600+P
Ok. kozijn

V.01

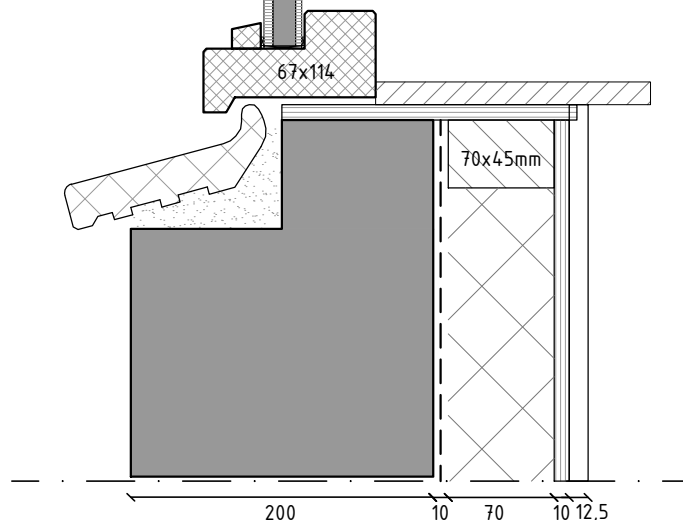

H.01

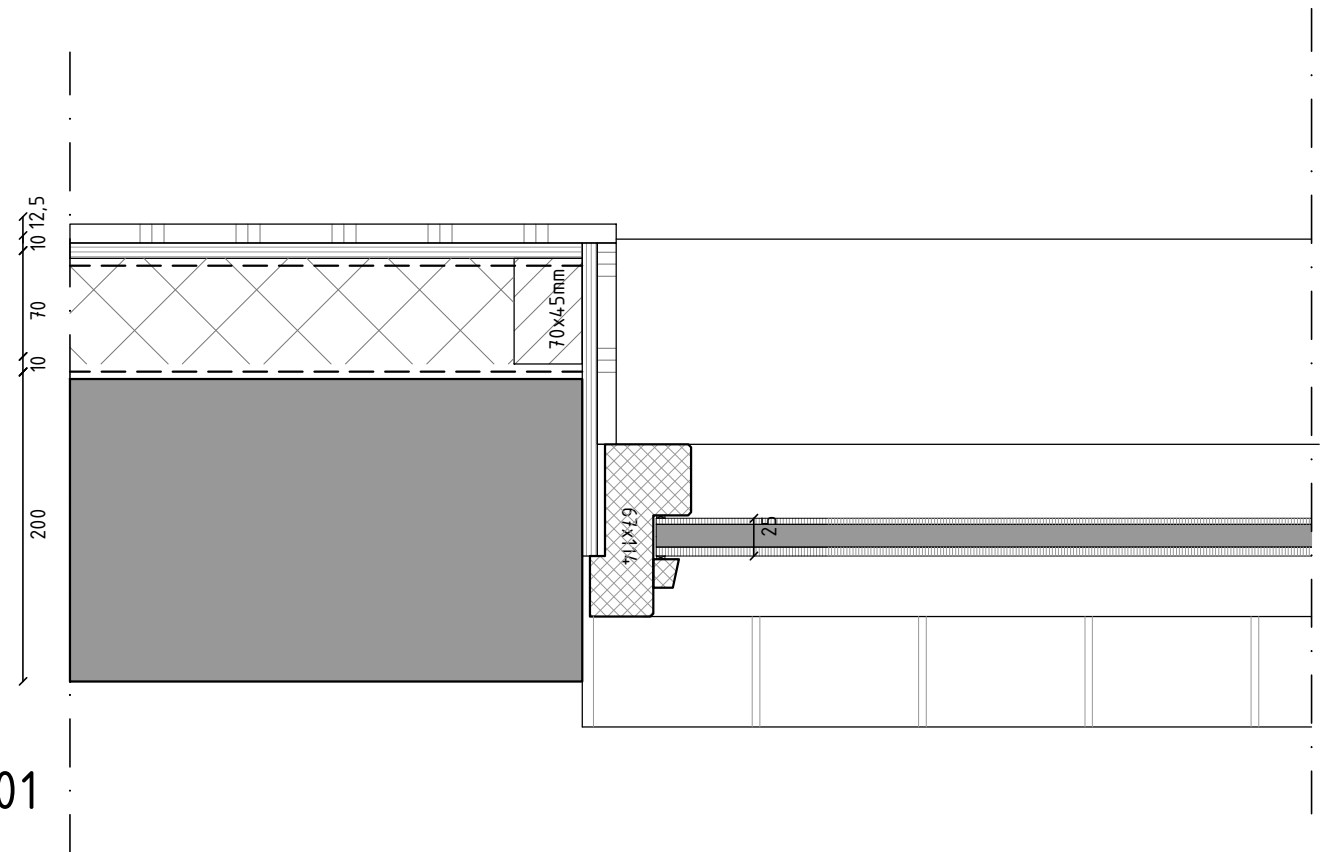

Behoort bij beschikking van
Burgemeester en Wethouders
van Leiden

Wabo Z/22/3418839



Houten kozijn; uitvoering en kleur als bestaand

MATEN ZIJN INDICATIEF, IN HET WERK TE METEN EN TE CONTROLEREN!

architecture, interior & urban design
OASA
architects
sustainableaesthetics

21_027_001
DO_01_02

Project:	Korte Hansenstraat 1		
Onderwerp:	Detaillering		
Opdrachtgever:	Dhr. Verhage		
Schaal:	1:5	Tekenaar:	BMS
Datum:	28-07-2022	Formaat:	A3