



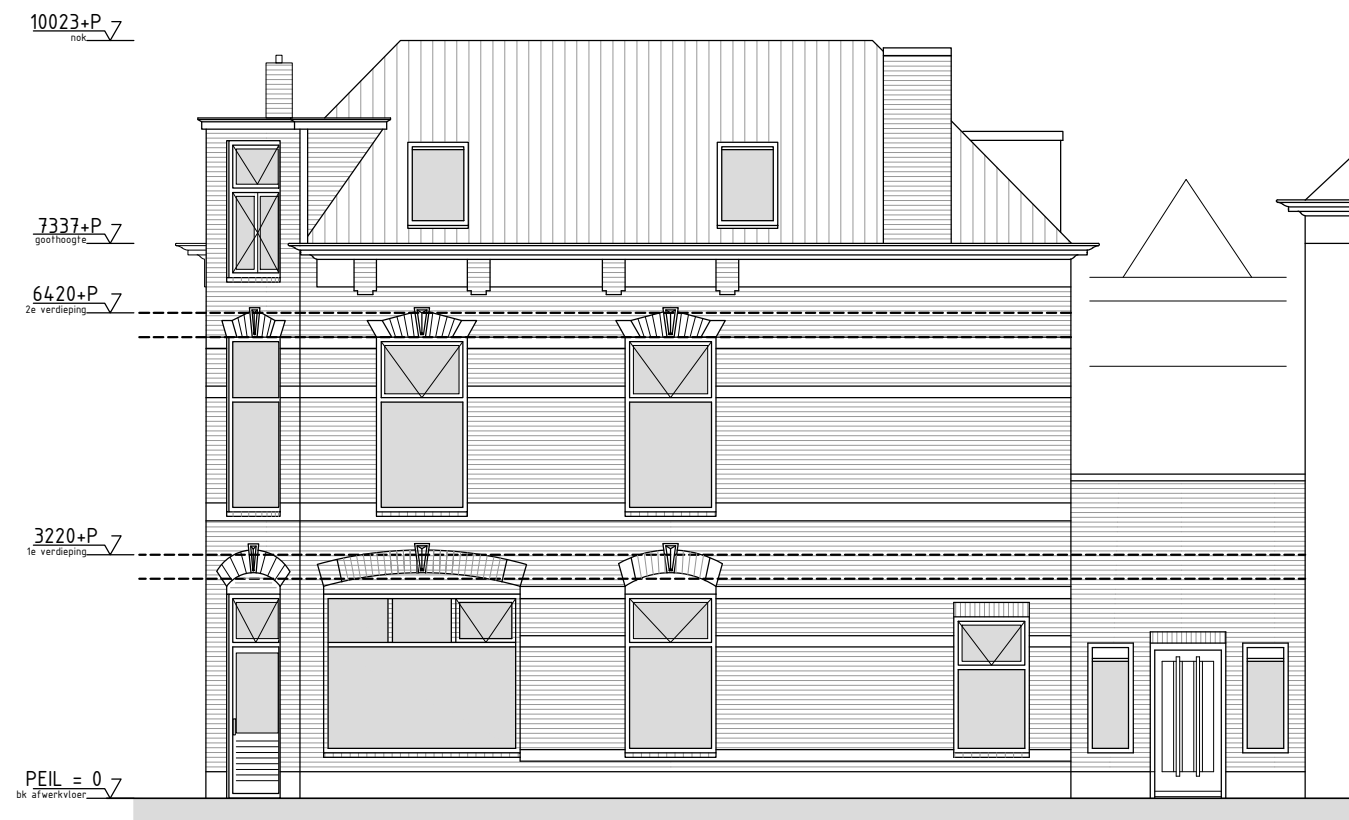

Gevel Pastoorstraat, bestaande toestand

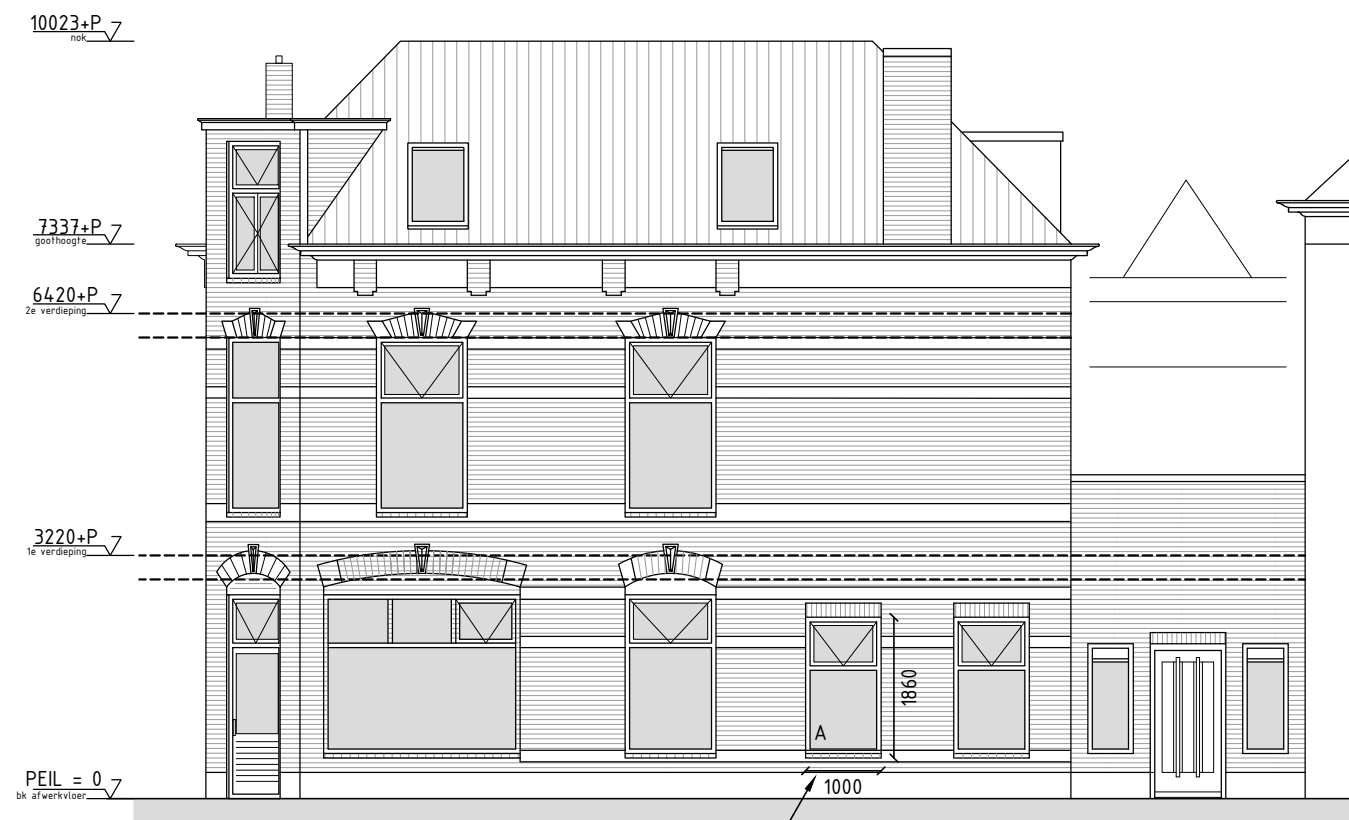

Gevel Pastoorstraat, nieuwe toestand

Behoort bij beschikking van
Burgemeester en Wethouders
van Leiden

Wabo Z/22/3418839



Deze kaart is noordgericht
Plaatselijk bekend:
Gemeente: Leiden
Straat: Korte Hansenstraat 1-1A
Postcode: 2316 BN Leiden

Schaal 1:500
Kadastrale gemeente: Leiden
Sectie: K
Perceel: 1430

MATEN ZIJN INDICATIEF, IN HET WERK TE METEN EN TE CONTROLEREN!

architecture, interior & urban design
OASA
architects
sustainable aesthetics

OASA Architecten
Frambozenweg 167 Leiden
2321KA Leiden

Telefoon: 071-5730549
Mobiel: 0628846147
E-mail: info@oasaarchitecten.nl
www.oasaarchitecten.nl

Project:

Korte Hansenstraat 1-1A

Opdrachtgever:

Mevr. Verhagen

Onderwerp:

OVERZICHTSTEKENING

Fase:

BESTAAND

BT_01_01

DEFINITIEF ONTWERP

DATUM: 25-06-2021

PROJECTNR: 21.027.000

SCHAAL: 1:100

BLAD: A2

TEKENING: BT_01_01

TEKENAAR: SKU

WIJZ.01: 20-08-2021

WIJZ.02: wijz.02:

WIJZ.03: wijz.03:

WIJZ.04: wijz.04:

WIJZ.05: wijz.05:

WIJZ.06: wijz.06: