


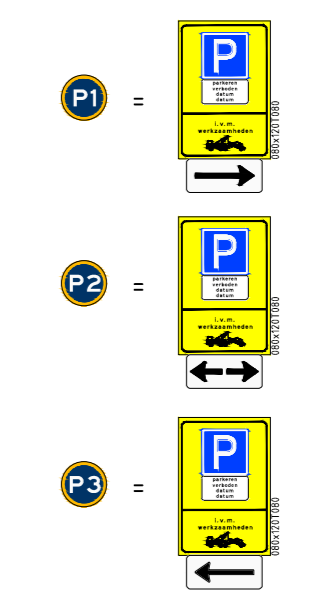

Vooraankondiging(en):



Legenda

- Ondergrond (bestaande situatie)
- Werkruimte
- Gesloten wegvak
- Tijdelijke verharding
- Tijdelijke markering
- Verkeersborden (retroreflecterend, Klasse III)
- Geleidebaken h=1,0m
- Geleidebarrier
- Verkeersregelaar

Conflicterende RVV-beoordeling afplakken/afdraaien
 Conflicterende Nbd-beoordeling afplakken indien werkzaamheden > 24 uur

Versie	Datum	Omschrijving	Opsteller	Gecontroleerd	Geautoriseerd	Vrijgegeven
5.0	30-08-2022	Verwerking div. opmerkingen	ChTn	JaWe	Pette	MiWo
4.0	26-08-2022	Verwerking div. opmerkingen	ChTn	JaWe	Pette	MiWo
3.0	23-08-2022	Derde Uitgave	JaPi3	JaWe	Pette	MiWo
2.0	17-08-2022	Tweede Uitgave	JaPi3	JaWe	Pette	MiWo
1.0	08-02-2022	Definitief	JaPi3	JaWe	Dafke	MiWo

Heijmans Wegspecialisten
 Afd. Verkeers technieken



Gratiaslaan 3 Postbus 766 T +31 (0)73 543 58 33
 5248 JR Rosendaal 5201 AT 's-Hertogenbosch F +31 (0)73 543 64 12

Documentsoort Tekening
 Projectnummer G.019519.2.4.123.10.0004
 Schaal 1:5000
 Formaat A0
 In 1 blad, blad nr. 1
 Getekend
 Tekeningnummer G.019519.0004-VKM-301
 Versie 5.0

Div. Infra 2022 Veenendaal
 Tijdelijke verkeersmaatregelen
 Nieuwegein Doorstagsluis
 Fase 2