


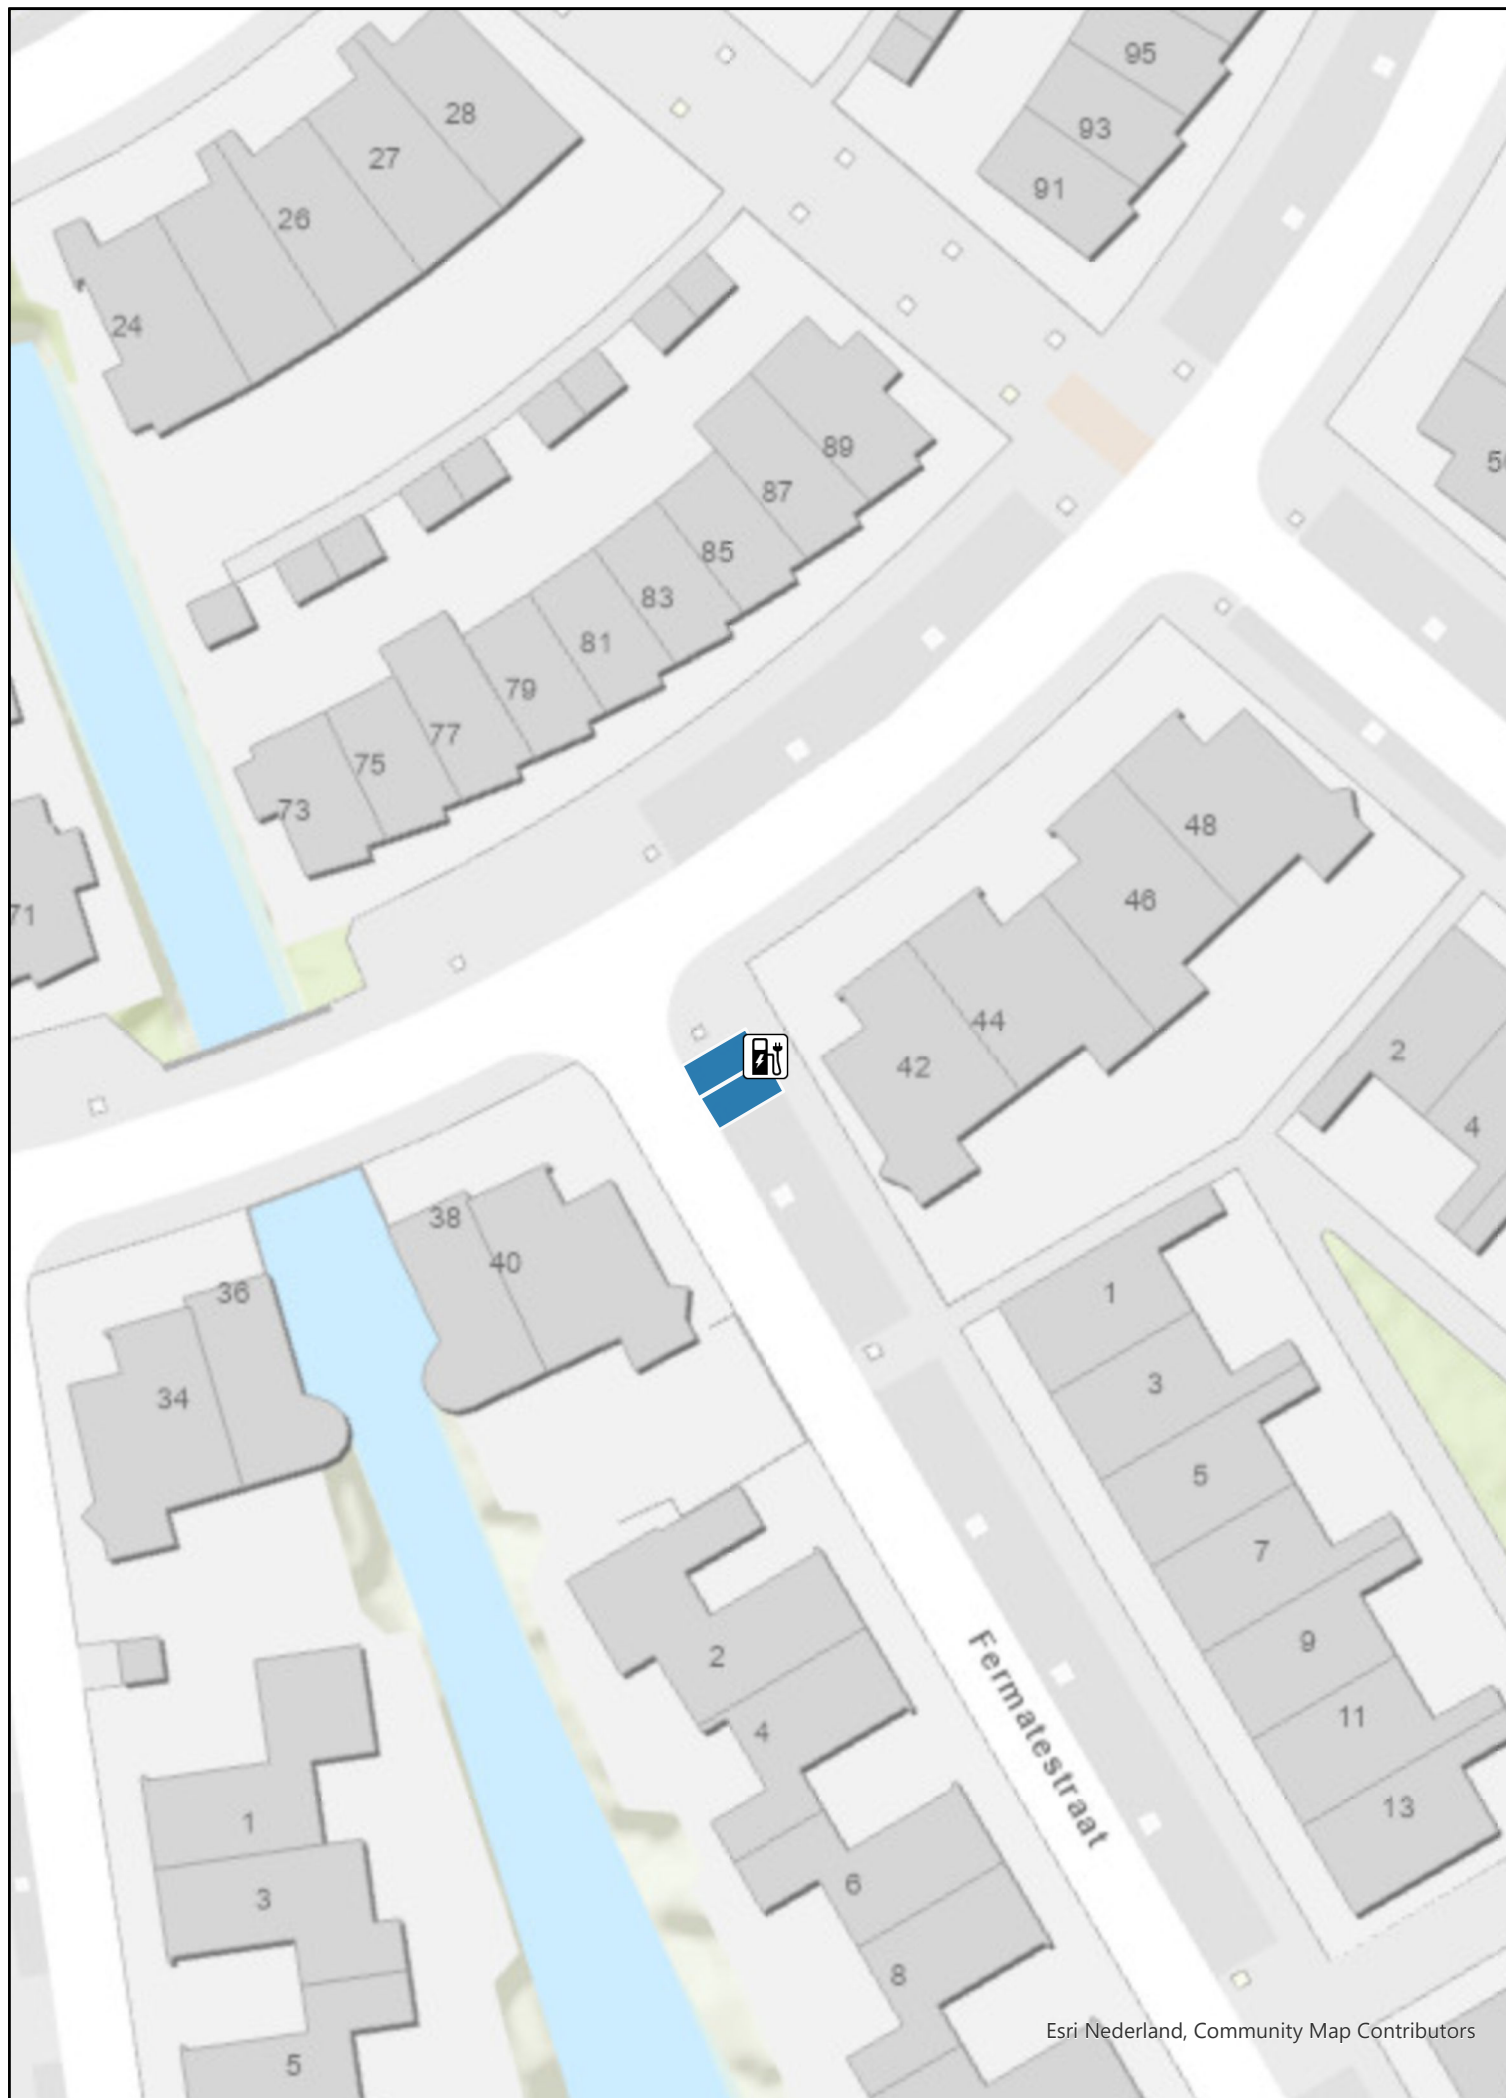

Tekening verkeersbesluit

Oplaadpunt elektrische voertuigen

Rondostraat 42

laadpalen



in gebruik



in ontwikkeling



parkeervak uitsluitend voor opladen elektrische voertuigen



laadpalen

RIS-nummer: 2021 0705

Aanvraagnummer: 5-0001773

Zaaknummer: 17950-2021

Tekening no.: 21-042-025

Print: 16-12-2021 16:50

Formaat: A3

Schaal 1:500

