



Bovenaanzicht

schaal: 1 : 200

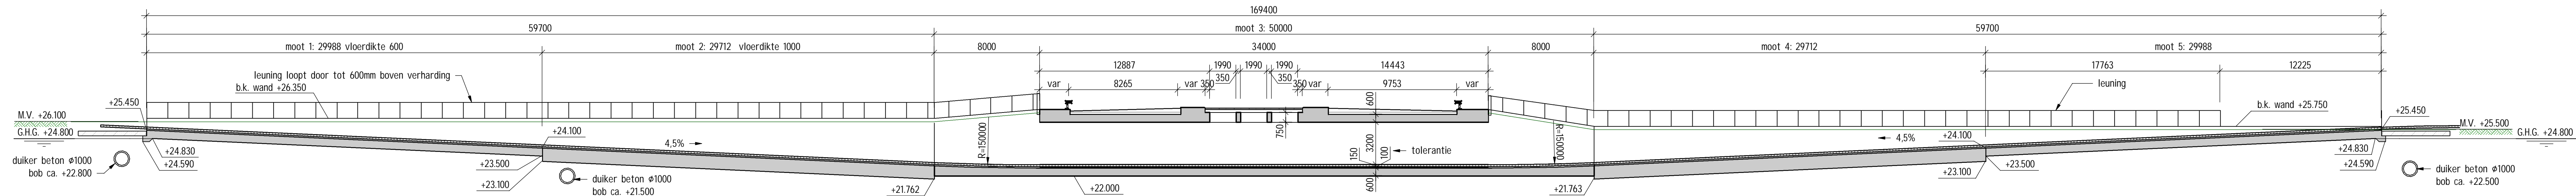


Doorsnede over as

schaal: 1 : 200

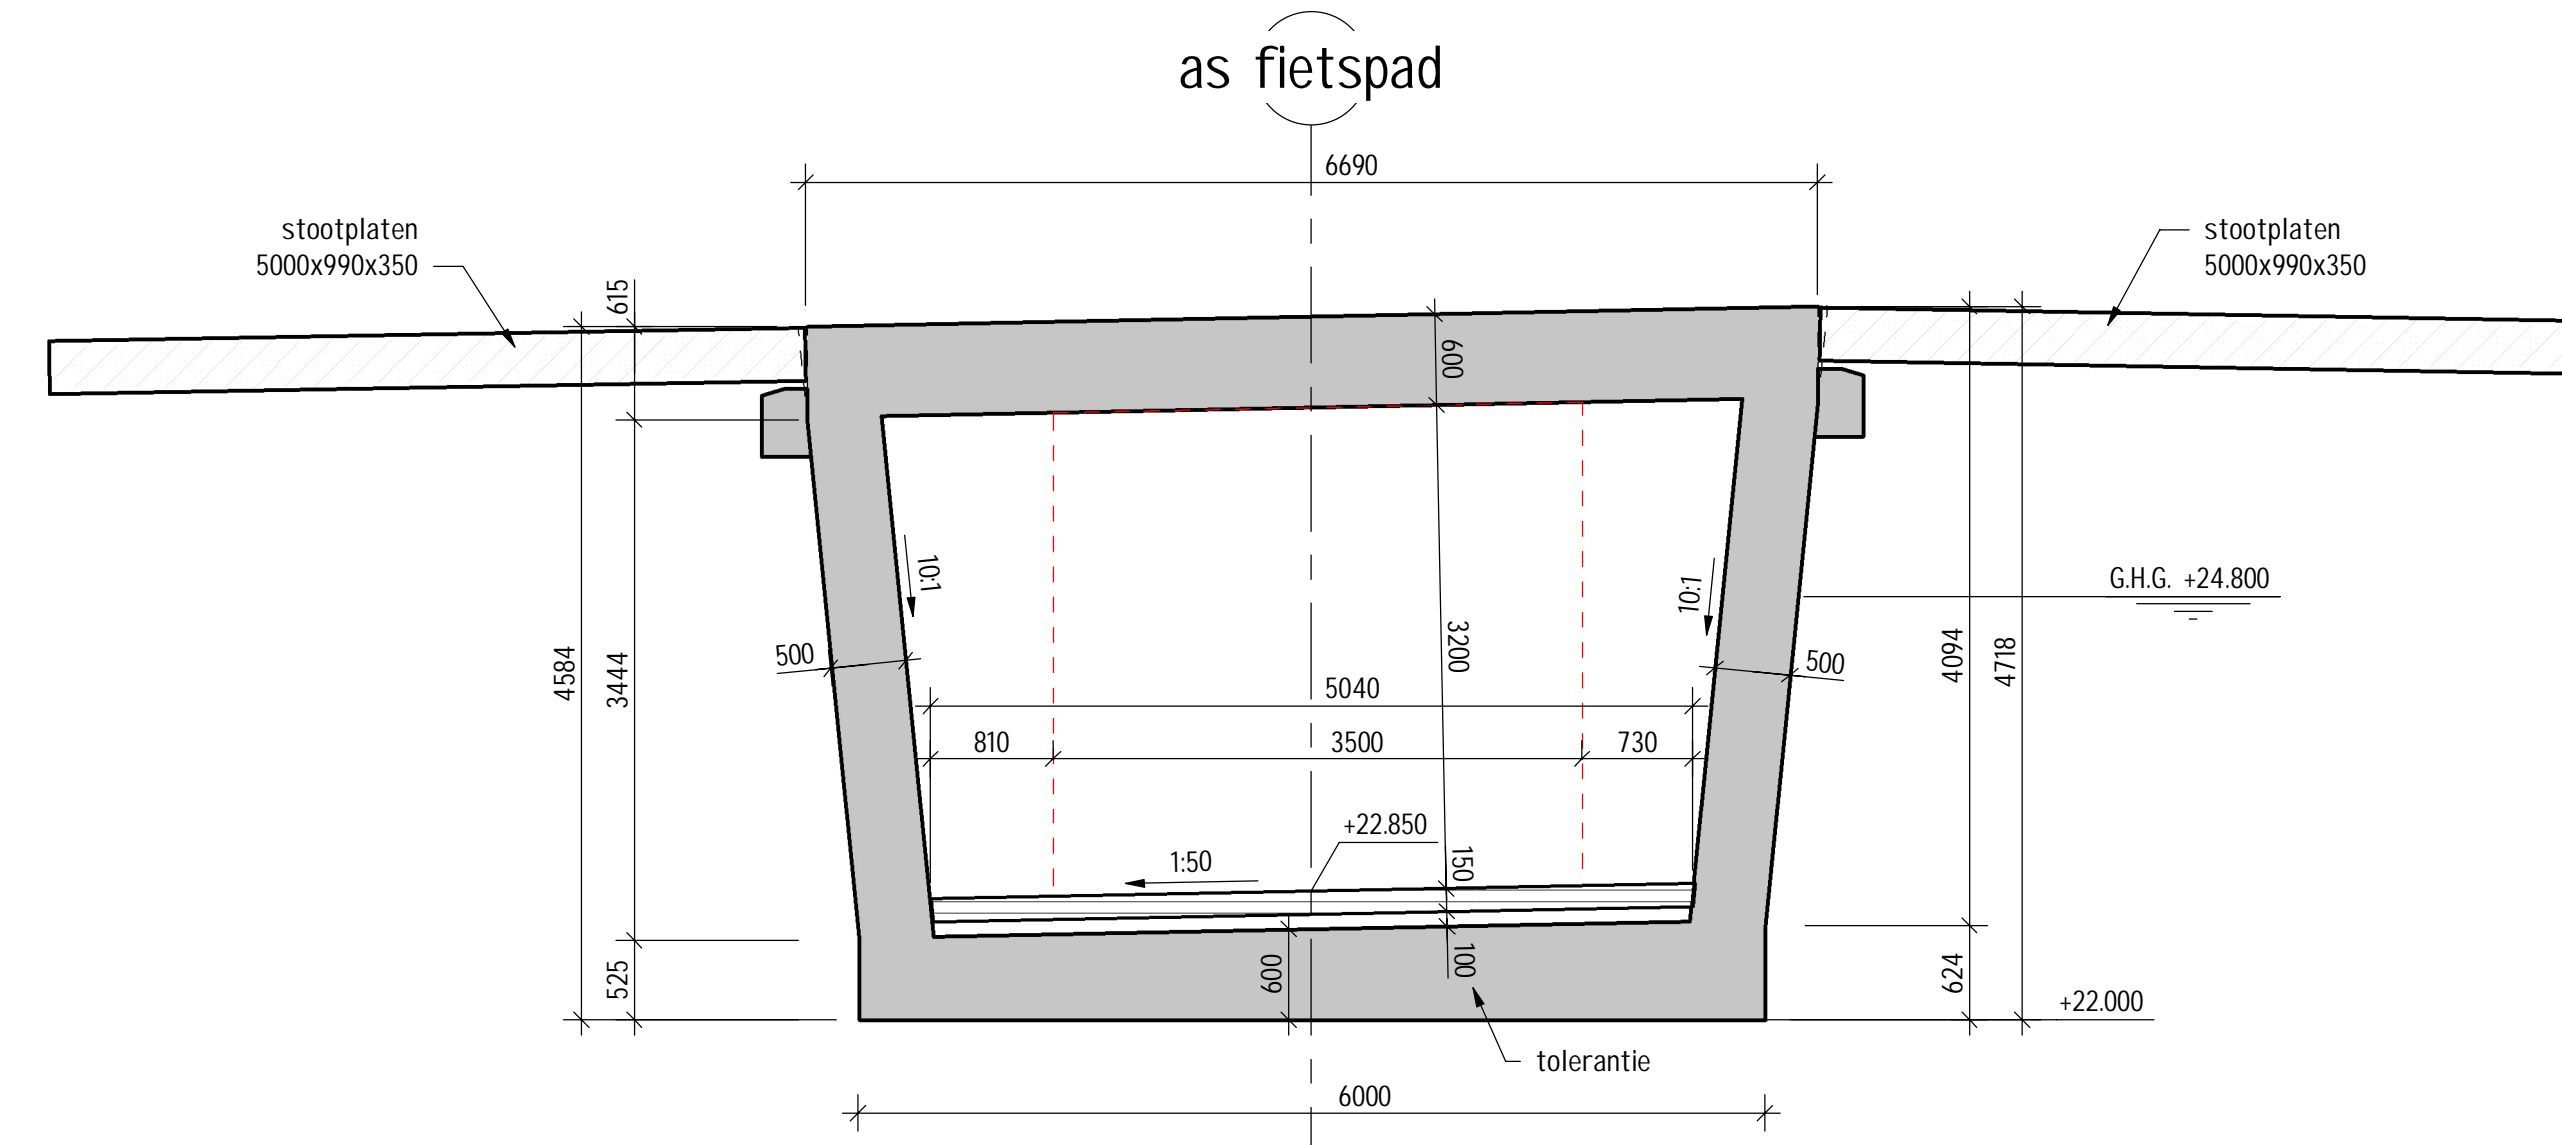


Doorsnede A-A

schaal: 1 : 50

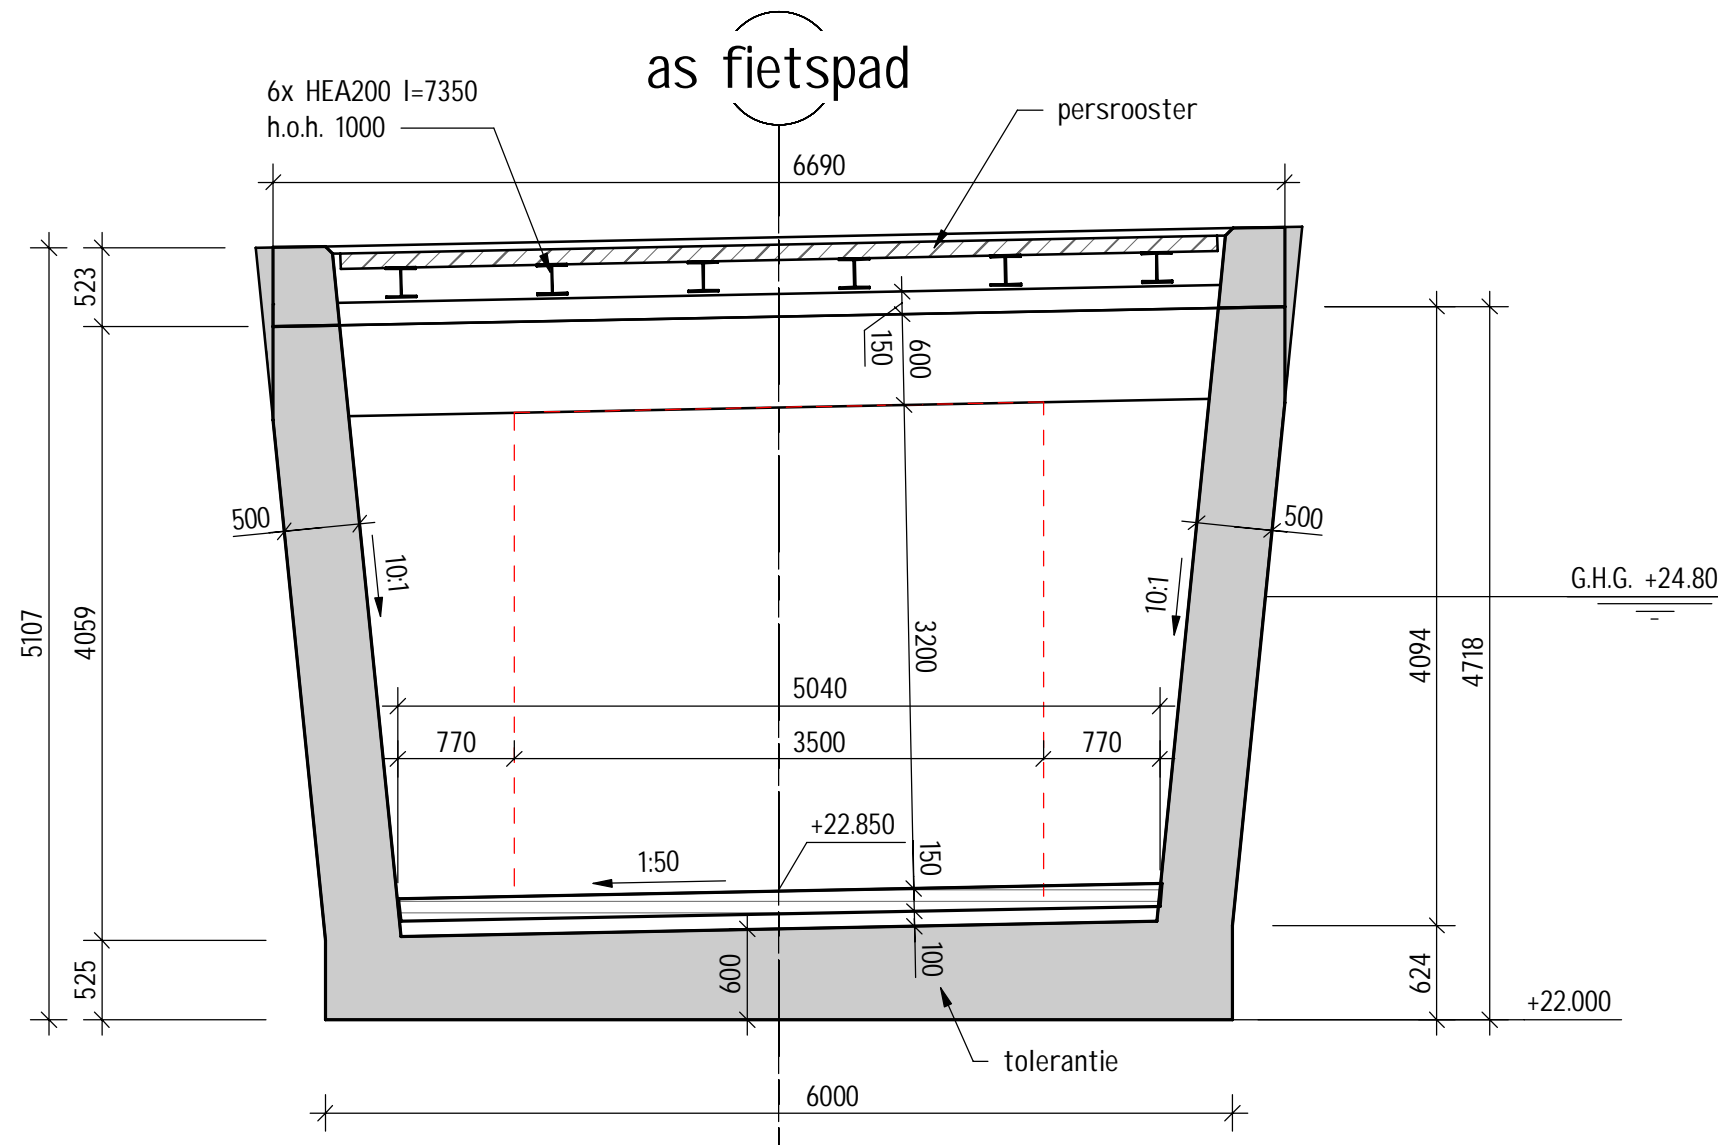


Doorsnede B-B

schaal: 1 : 50

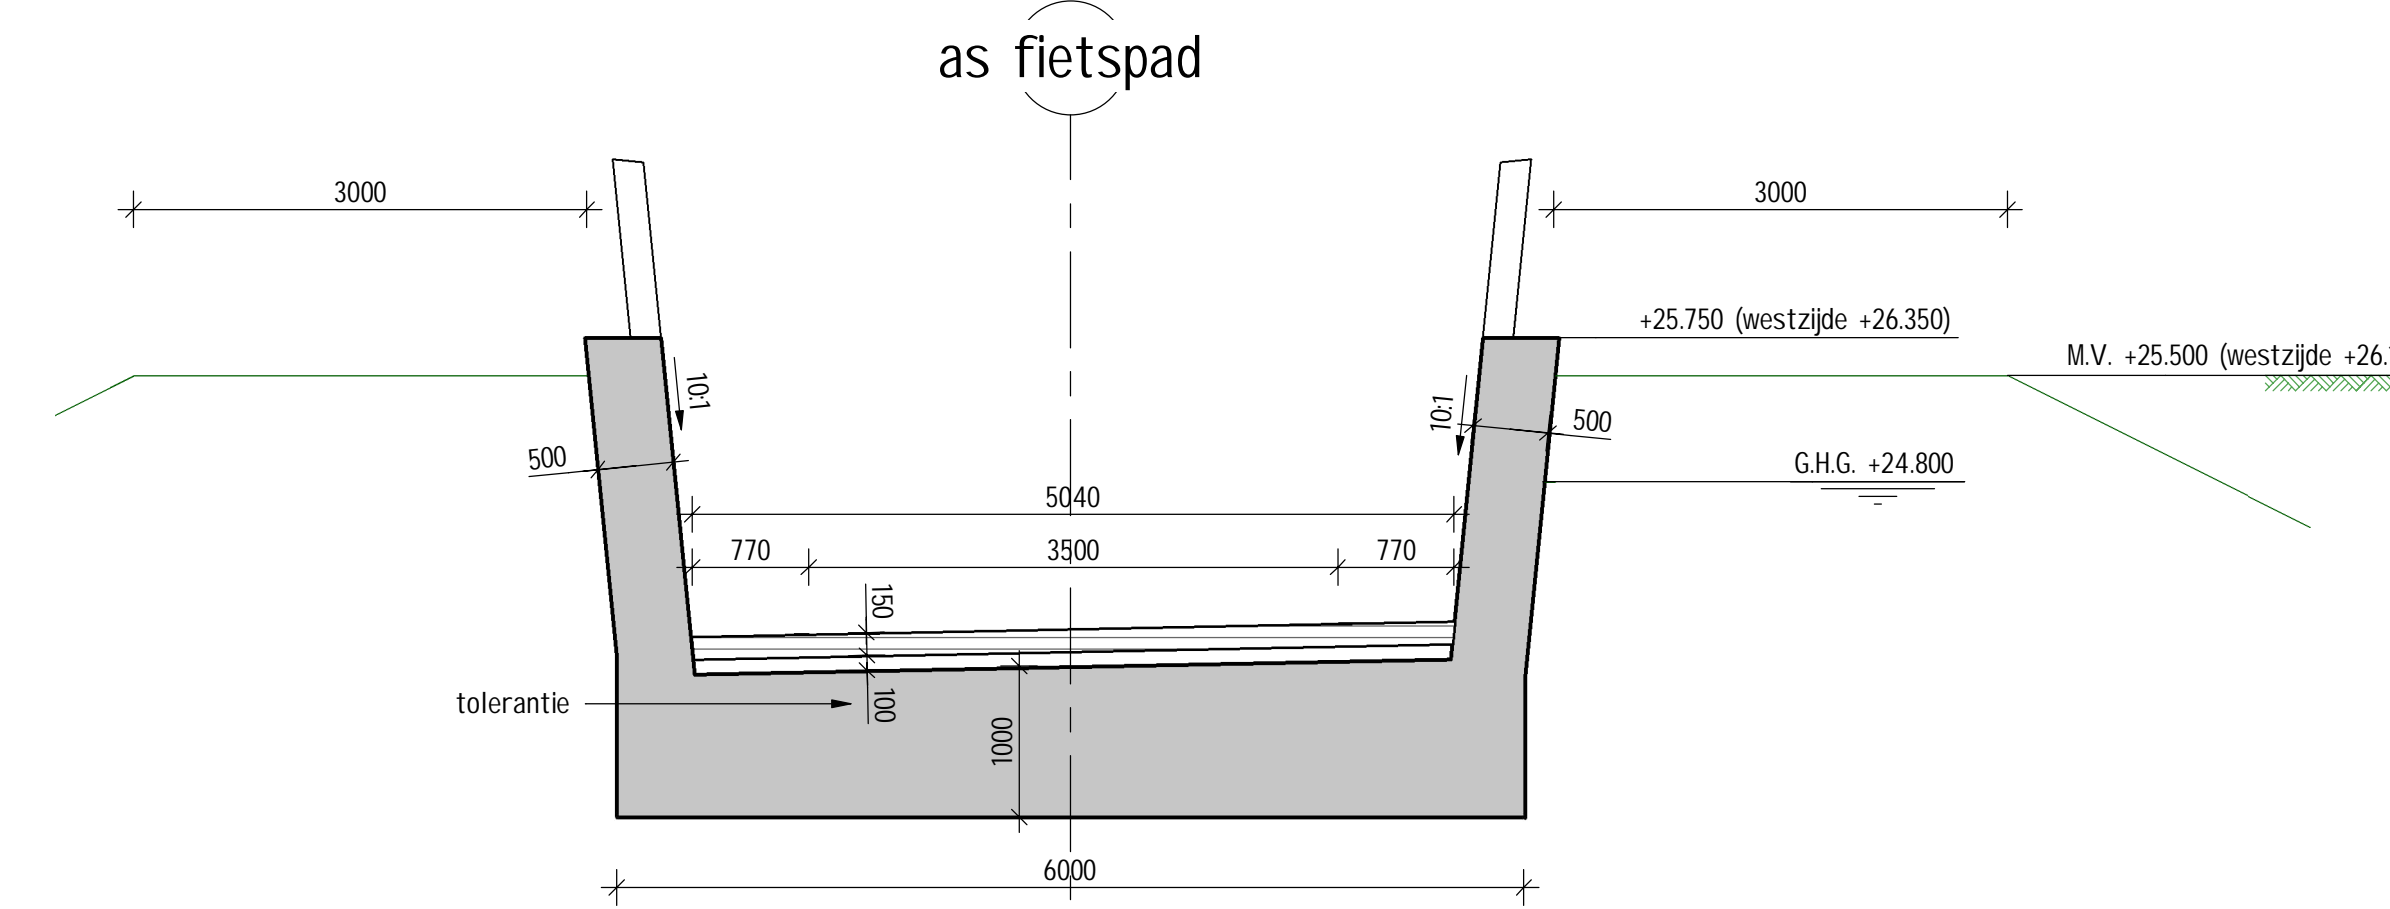


Doorsnede C-C

schaal: 1 : 50

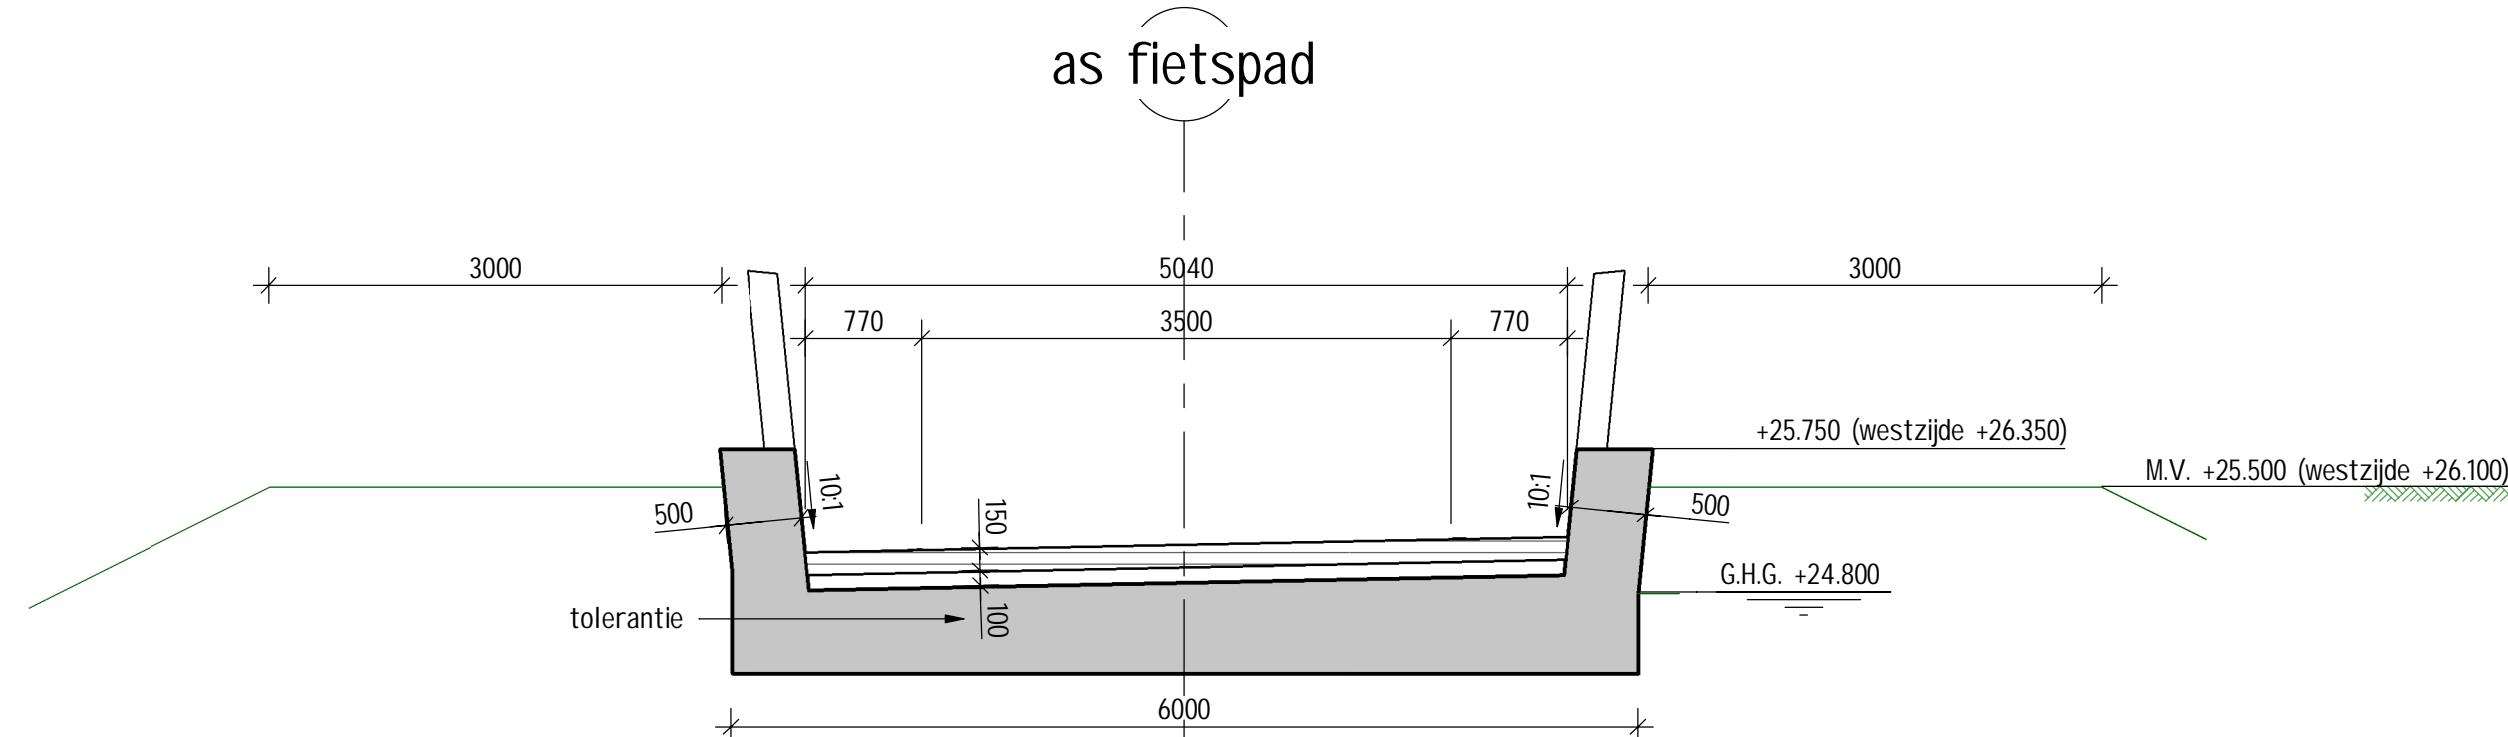


Doorsnede D-D

schaal: 1 : 50

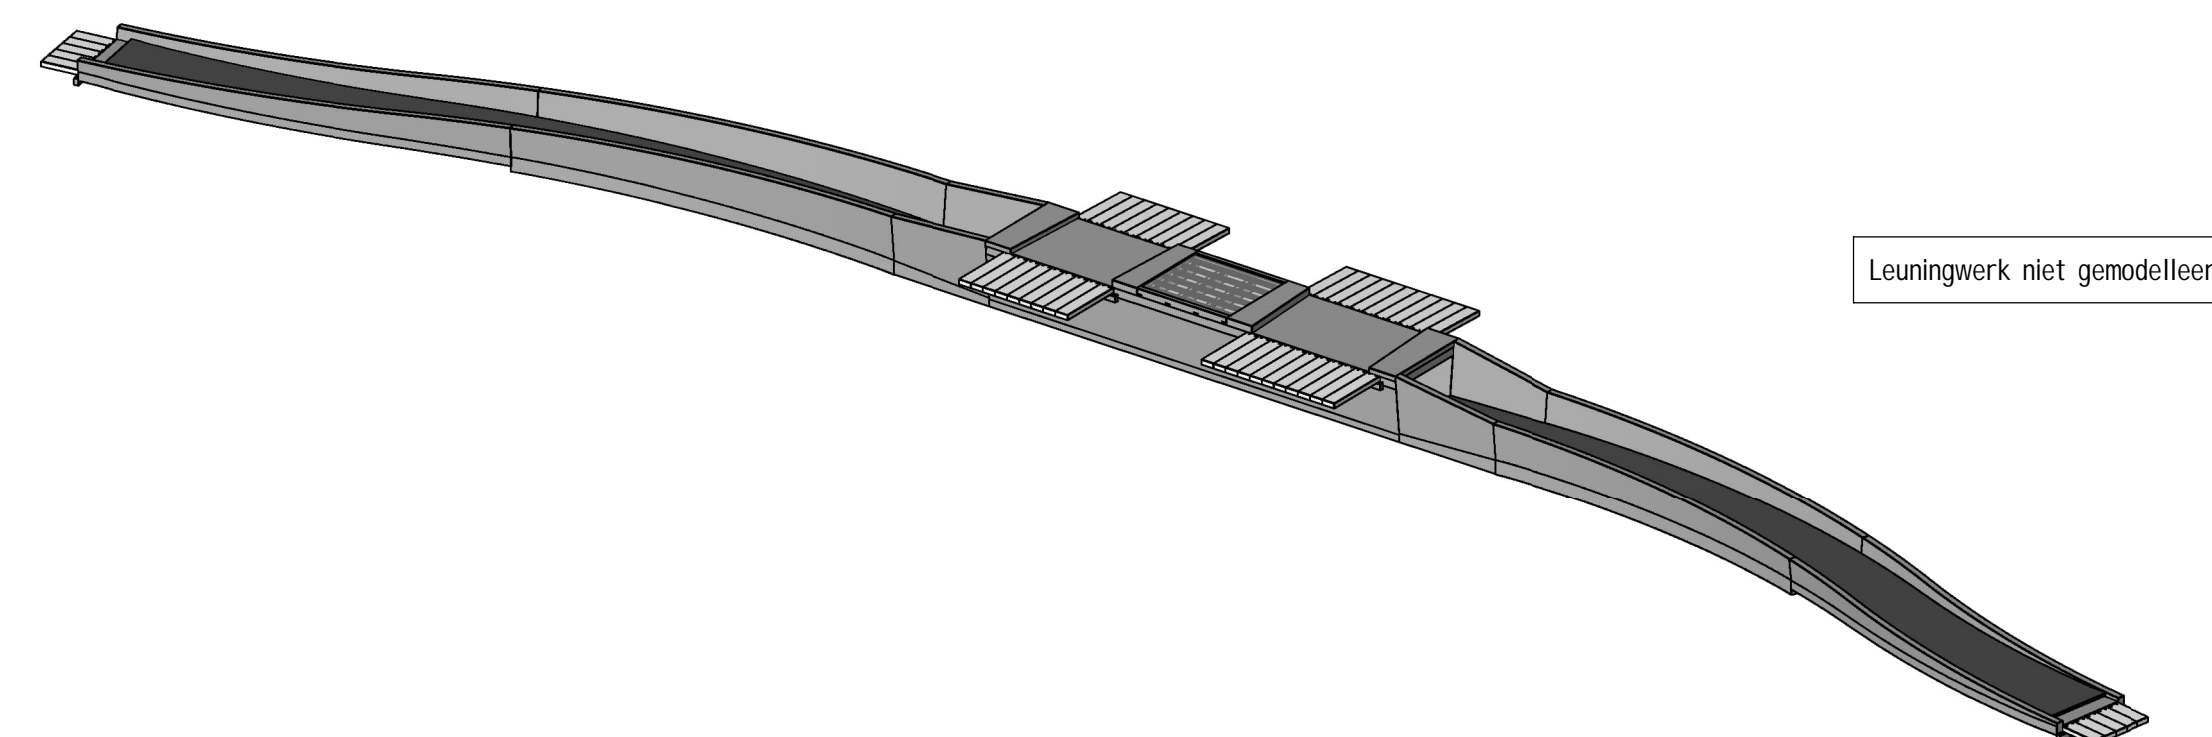

3D impressie 1

schaal:

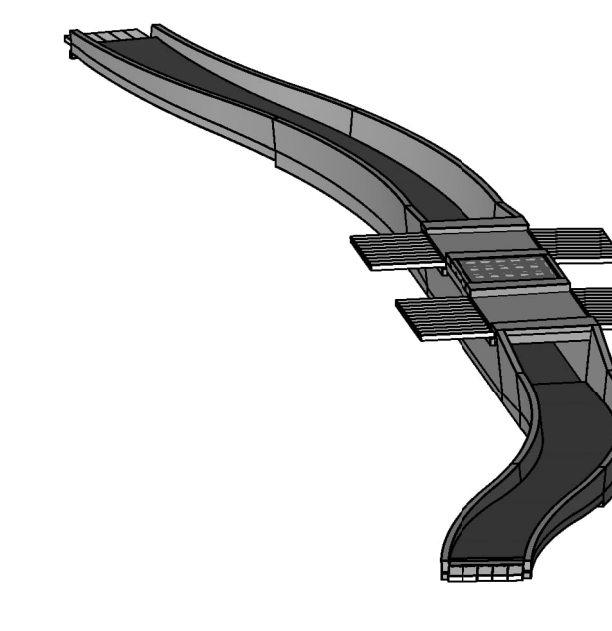

3D impressie 2

schaal:

Opmerkingen

- Maten in mm, tenzij anders vermeld
- Hoogtematen in m t.o.v. N.A.P.
- Coördinaten in mm, in het stelsel van de rijksdriehoekmeting
- Maatvoering hoeken in het 360 gradenstelsel (°)

Bijbehorende tekeningen

- 205-5310-TEK-SIT-001 Integrale Boven- en Ondergrondse Infra
- 205-5300-TEK-DEM-001 Demarcatietekening

Legenda

- gewapend beton
- gewapend geprefabriceerd beton
- werkvloer
- staal
- aanvulling zand
- zandcementstabilisatie
- hout
- asfalt (doorsnede)
- asfalt (bovenaanzicht)

DEFINITIEF

T.O.	08-04-2022	Definitief			
Uitgever	Heijmans Infra BV				
Projectnummer	G016321.2				
Schaal	zie tekening				
Formaat	A0				
Gebruiker	Blauw/Blauw				
Tekeningnummer	205-5320-TEK-SIT-001				
Versie	1.0				

heijmans

Greenport VENLO

Klavertje 4

Fietsonderdoorgang N295 K5-6

Voorlopig ontwerp

Documentvoort Tekenning

Schets zijk tekening

Gemeten

Tekeningnummer 205-5320-TEK-SIT-001

Versie 1.0