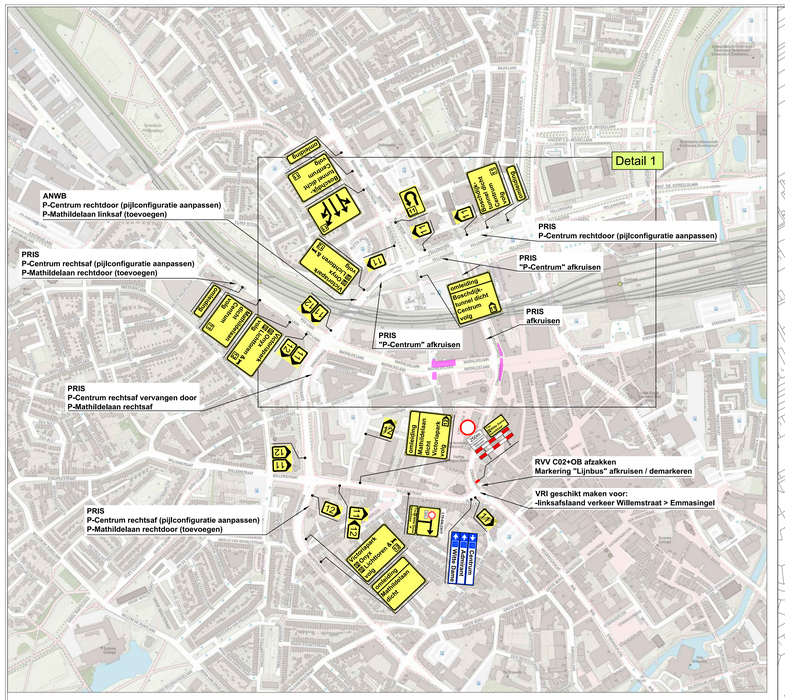
Detail 1
ANWB
P-Centrum rechtdoor (pijlconfiguratie aanpassen)
P-Mathildelaan linksaf (toevoegen)
PRIS
P-Centrum rechtdoor (pijlconfiguratie aanpassen)
PRIS
P-Centrum rechtsaf (pijlconfiguratie aanpassen)
P-Mathildelaan rechtdoor (toevoegen)
PRIS
"P-Centrum" afkruisen
PRIS
afkruisen
PRIS
"P-Centrum" afkruisen
PRIS
P-Centrum rechtsaf vervangen door
P-Mathildelaan rechtsaf
RVV C02+OB afzakken
Markering "Lijnbus" afkruisen / demarkeren
VRI geschikt maken voor:
-linksafslaand verkeer Willemstraat > Emmasingel
PRIS
P-Centrum rechtsaf (pijlconfiguratie aanpassen)
P-Mathildelaan rechtdoor (toevoegen)

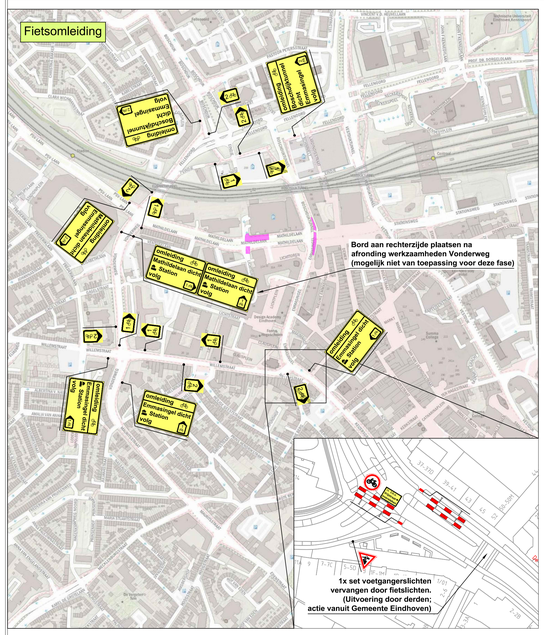
Fietsomleiding
Bord aan rechterzijde plaatsen na afronding werkzaamheden Vonderweg (mogelijk niet van toepassing voor deze fase)
1x set voetgangerslichten vervangen door fietslichten. (Uitvoering door derden; actie vanuit Gemeente Eindhoven)

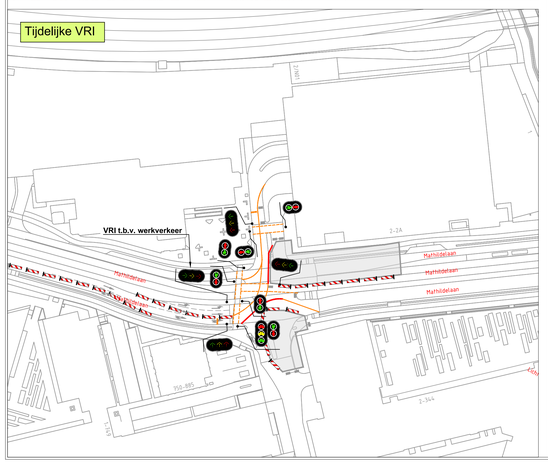
Tijdelijke VRI
VRI t.b.v. werkverkeer

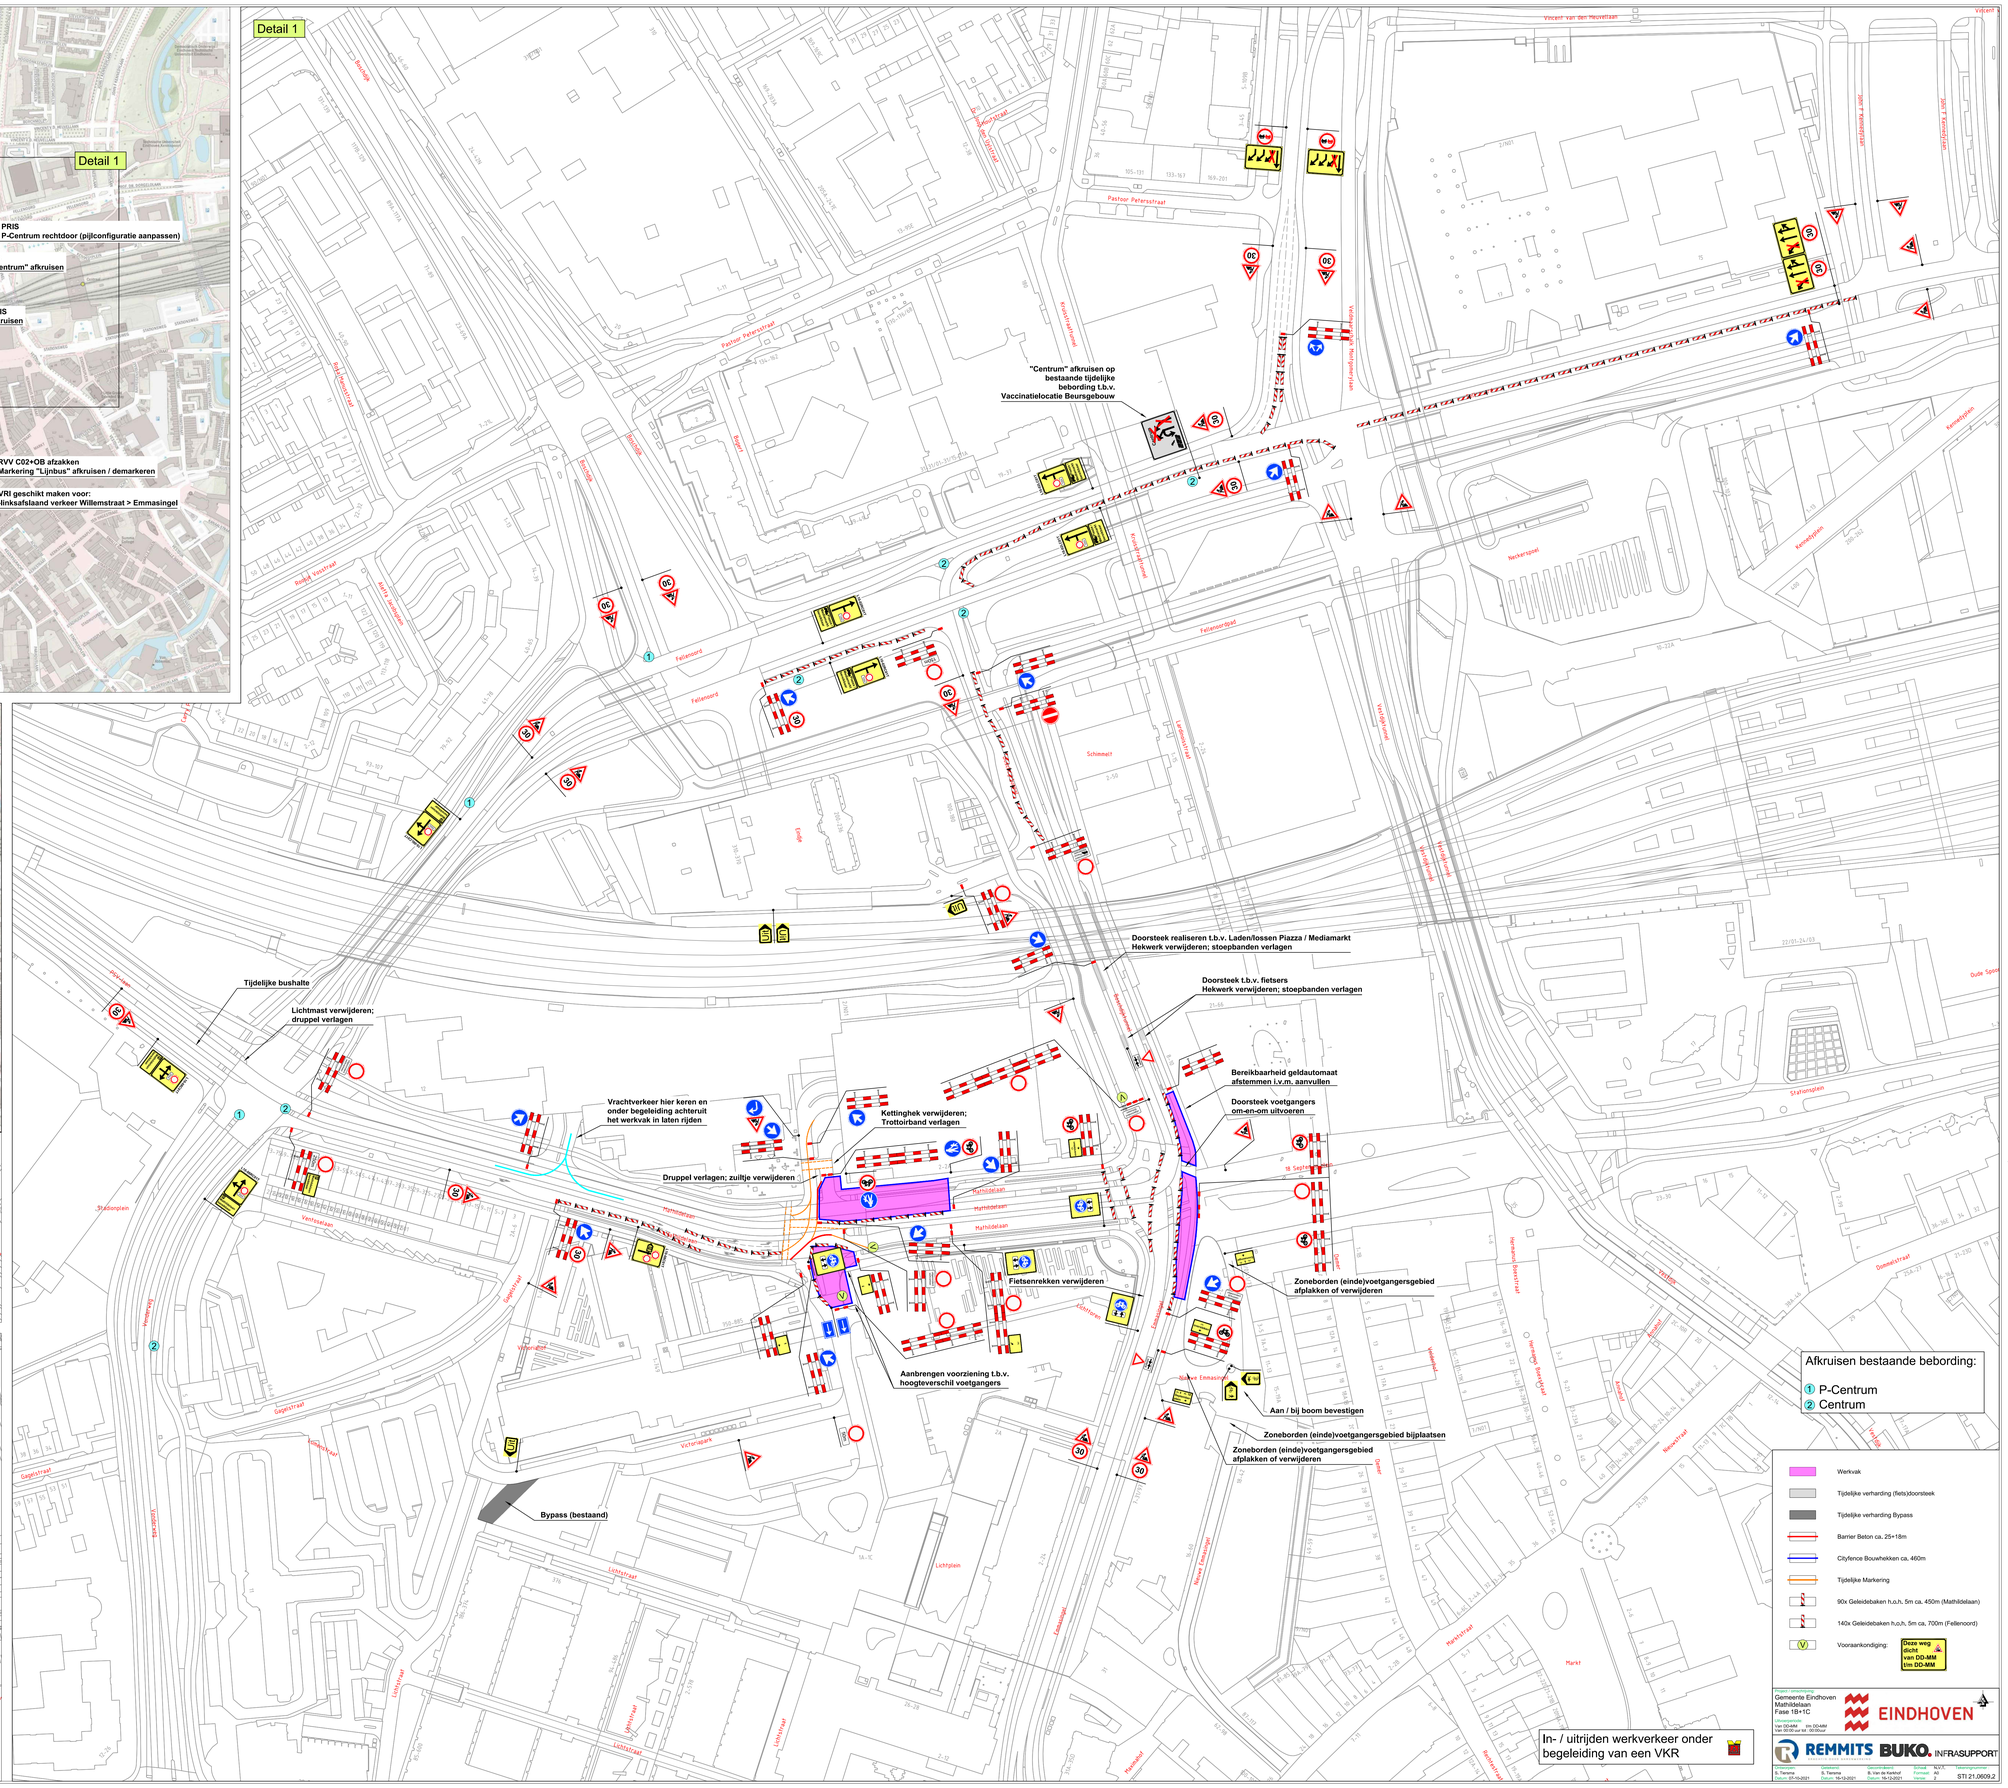
Detail 1
"Centrum" afkruisen op bestaande tijdelijke bebording t.b.v. Vaccinatielocatie Beursgebouw
Doorsteek realiseren t.b.v. Laden/lossen Piazza / Mediamarkt
Hekwerk verwijderen; stoepbanden verlagen
Doorsteek t.b.v. fietsers
Hekwerk verwijderen; stoepbanden verlagen
Tijdelijke bushalte
Lichtmast verwijderen; druppel verlagen
Bereikbaarheid geldautomaat afstemmen i.v.m. aanvullen
Doorsteek voetgangers om-en-om uitvoeren
Vrachtverkeer hier keren en onder begeleiding achteruit het werkvak in laten rijden
Kettinghek verwijderen; Trottoirband verlagen
Druppel verlagen; zuiltje verwijderen
Fietsenrekken verwijderen
Zoneborden (einde)voetgangersgebied afplakken of verwijderen
Aanbrengen voorziening t.b.v. hoogteverschil voetgangers
Aan / bij boom bevestigen
Zoneborden (einde)voetgangersgebied bijplaatsen
Zoneborden (einde)voetgangersgebied afplakken of verwijderen
Bypass (bestaand)
In- / uitrijden werkverkeer onder begeleiding van een VKR
Afkruisen bestaande bebording:
① P-Centrum
② Centrum
Werkvak
Tijdelijke verharding (fiets)doorsteek
Tijdelijke verharding Bypass
Barrier Beton ca. 25+18m
Cityfence Bouwhekken ca. 460m
Tijdelijke Markering
90x Geleidebaken h.o.h. 5m ca. 450m (Mathildelaan)
140x Geleidebaken h.o.h. 5m ca. 700m (Fellenoord)
Vooraankondiging:
Deze weg dicht van DD-MM tim DD-MM
Gemeente Eindhoven
Mathildelaan
Fase 1B+1C
EINDHOVEN
REMMITS
BUKO. INFRASUPPORT
STI 21.0609.2