

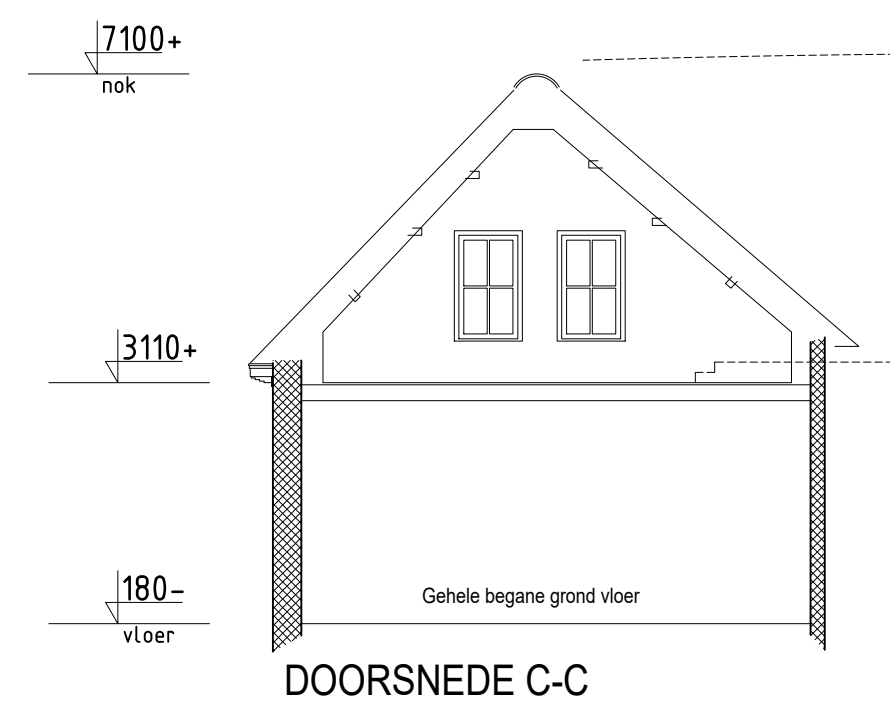
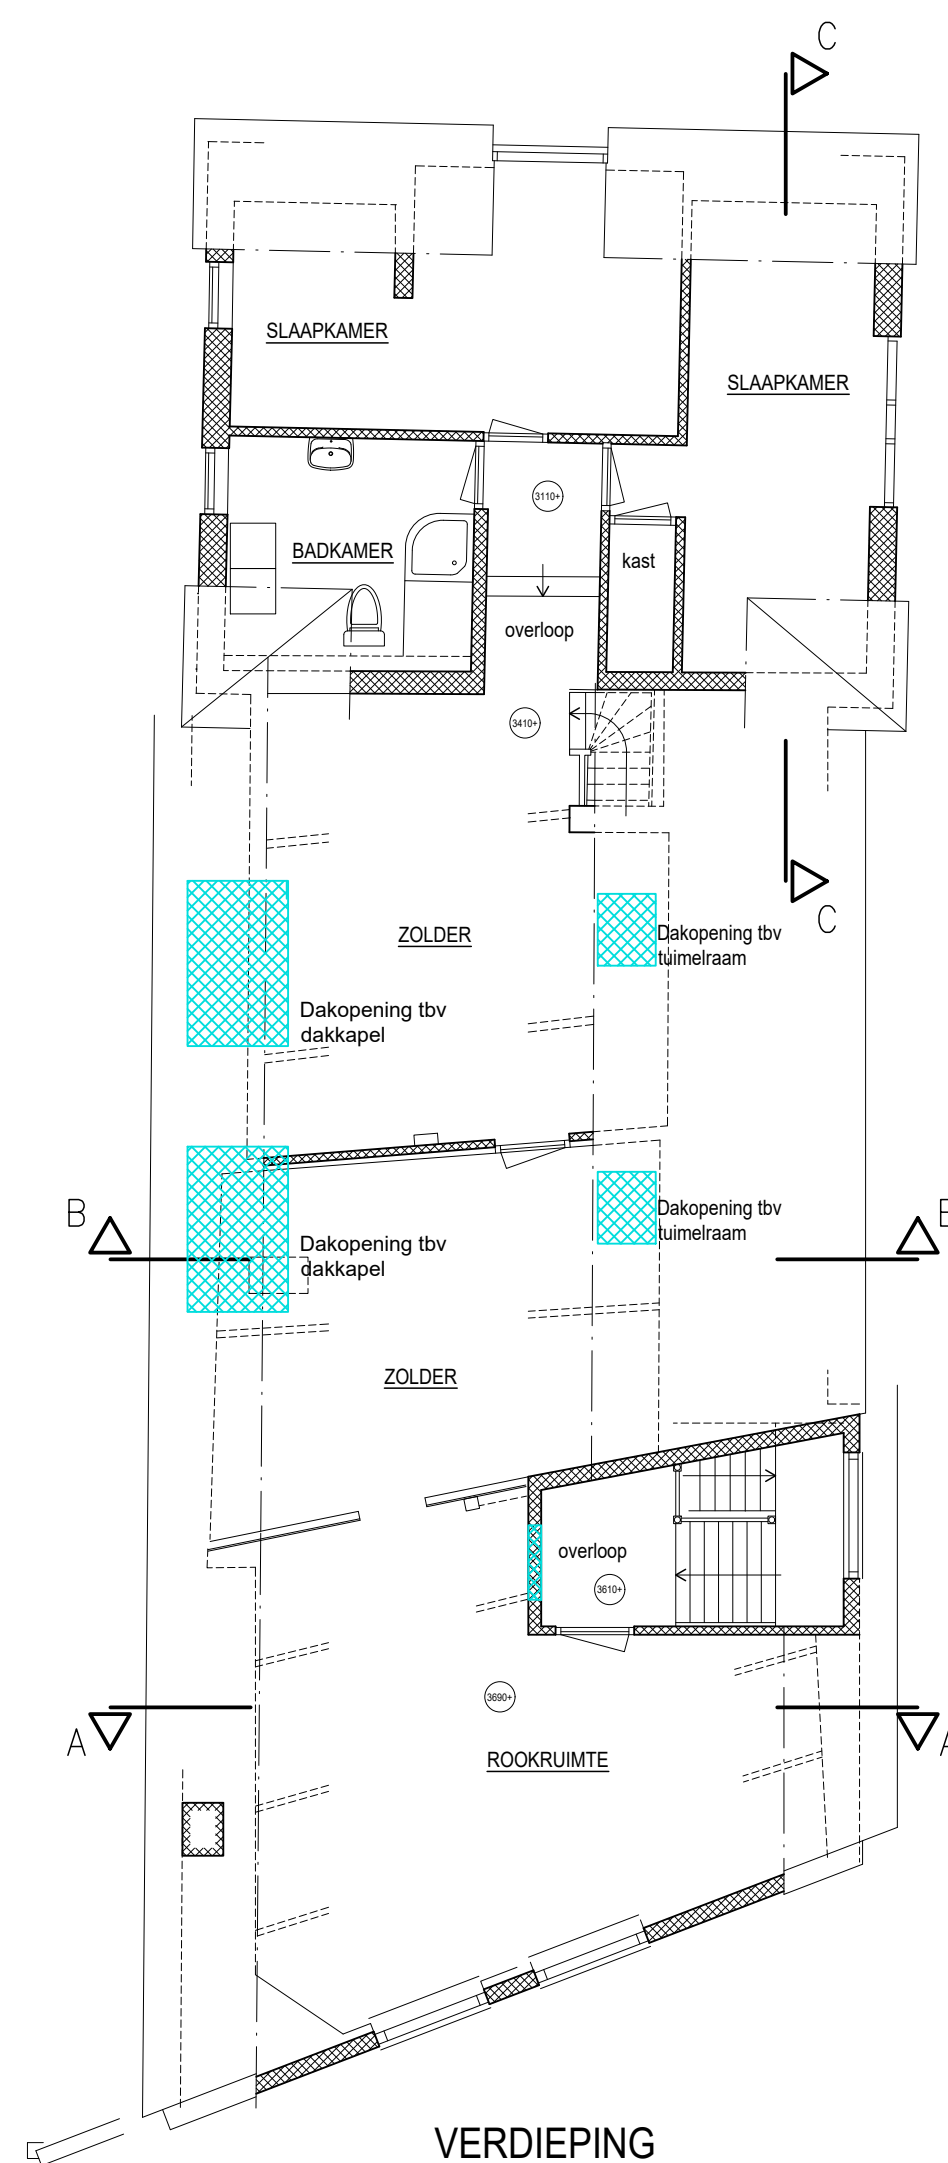
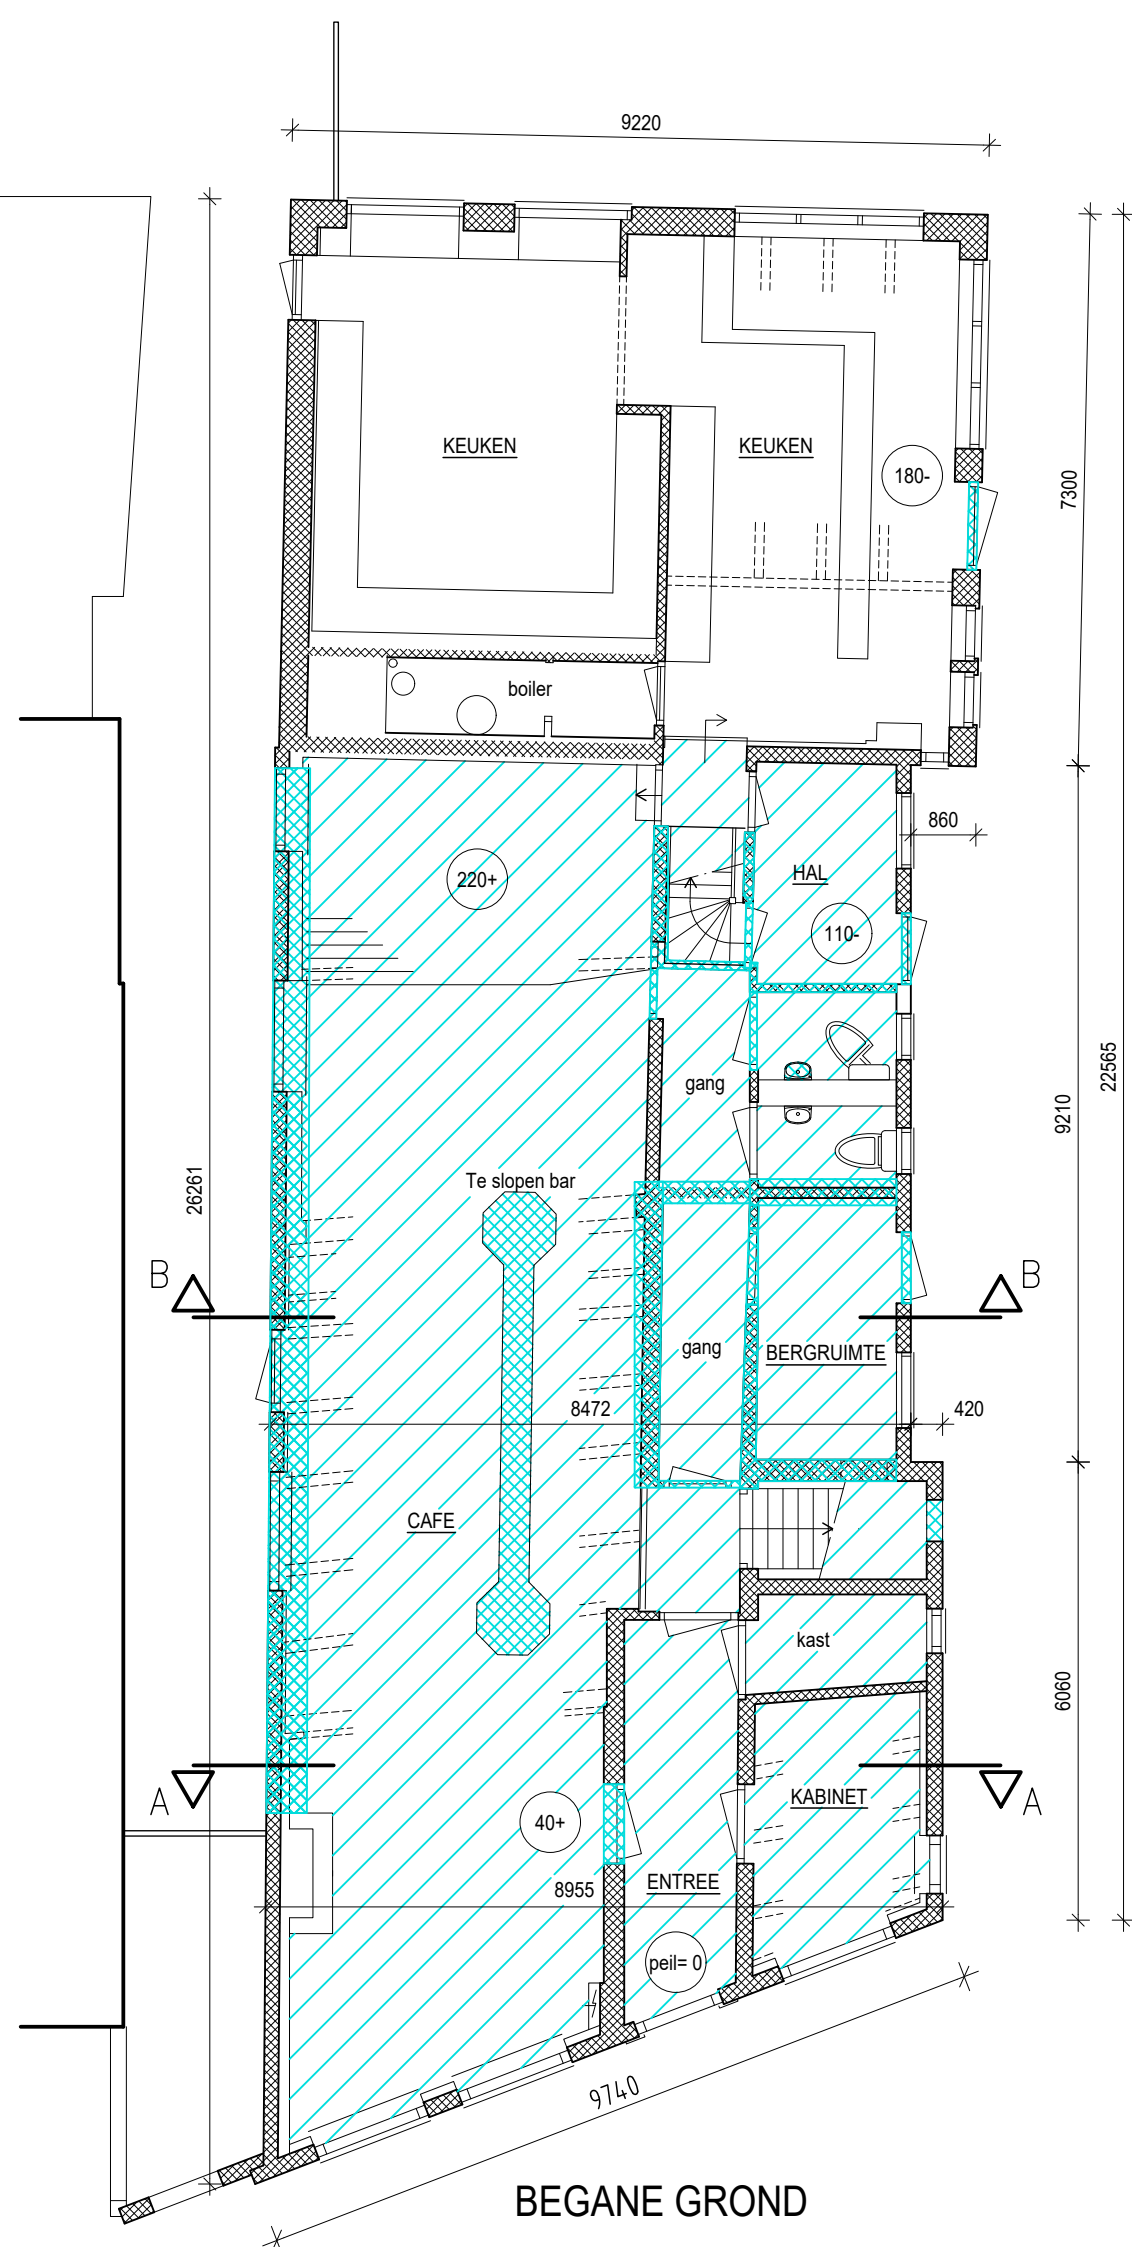
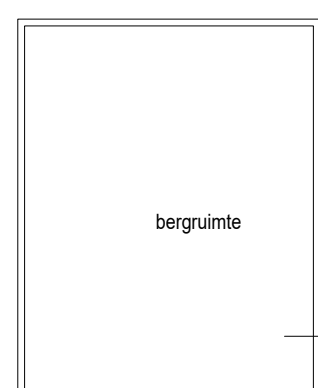
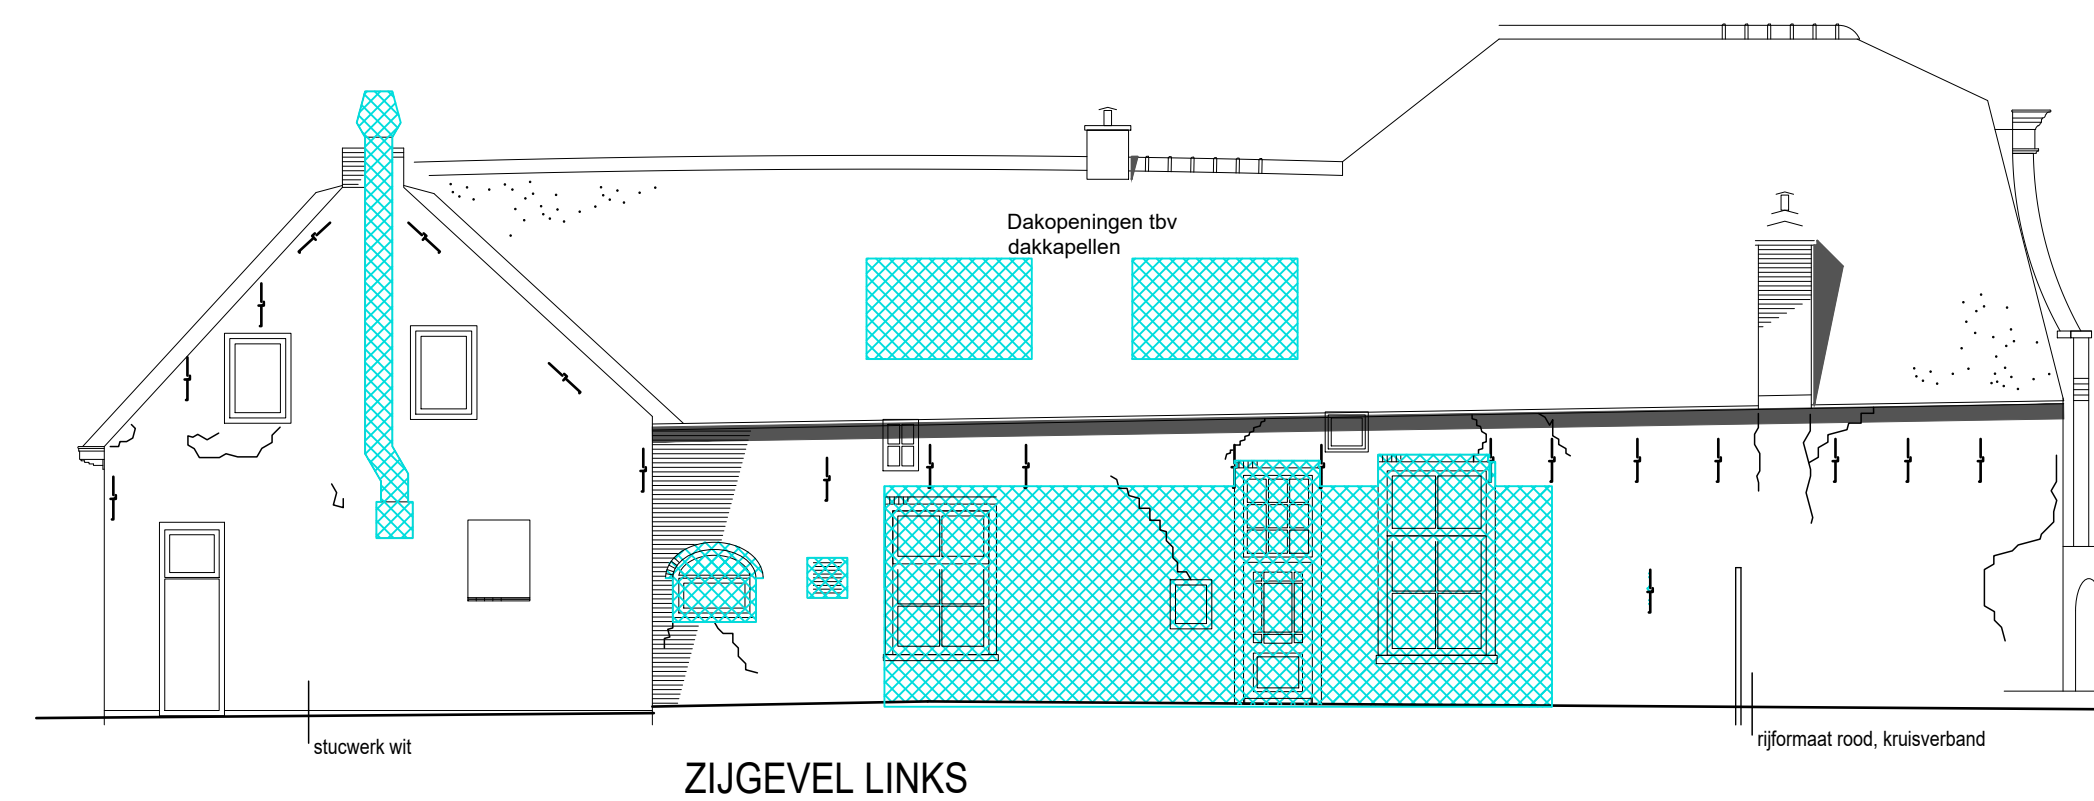
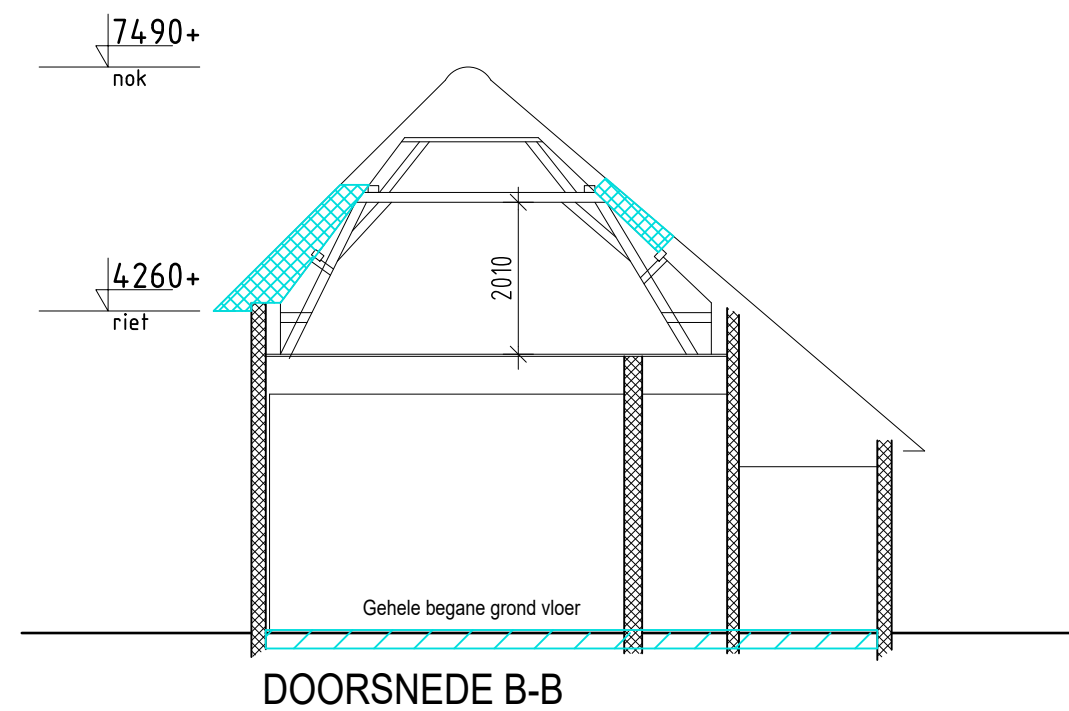
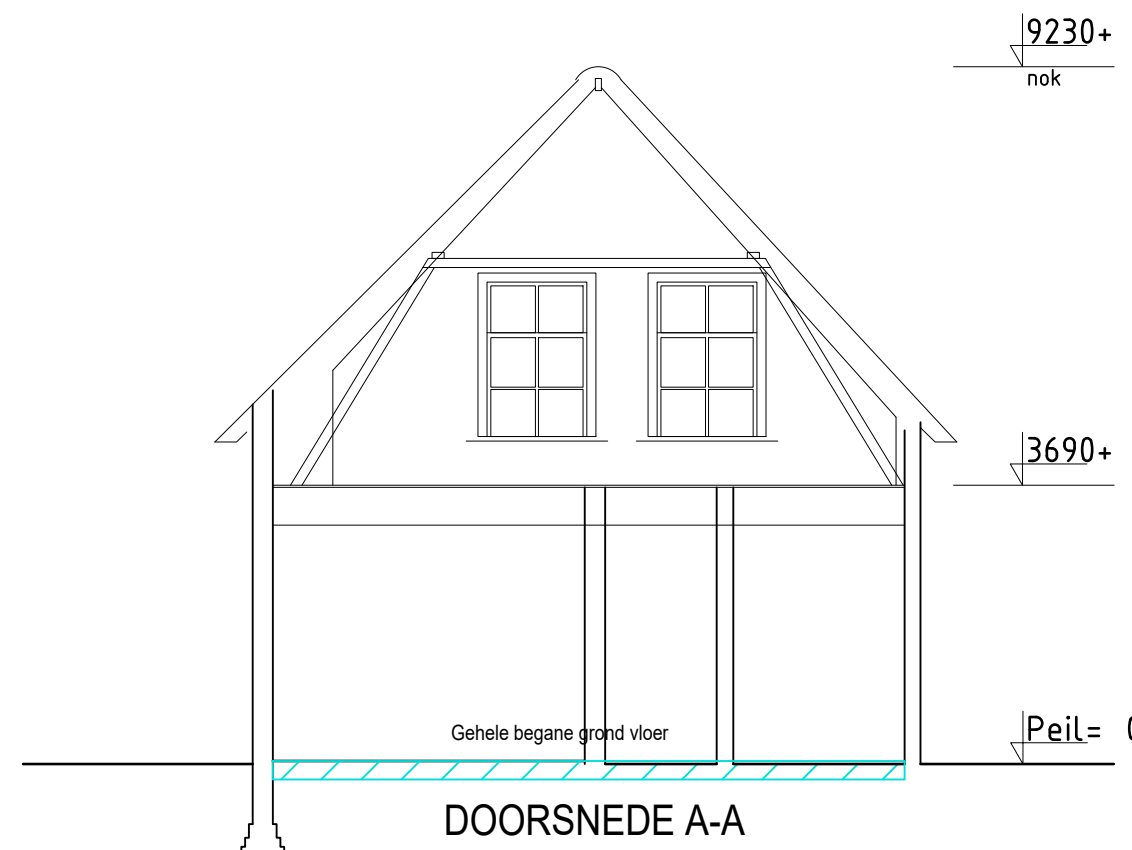
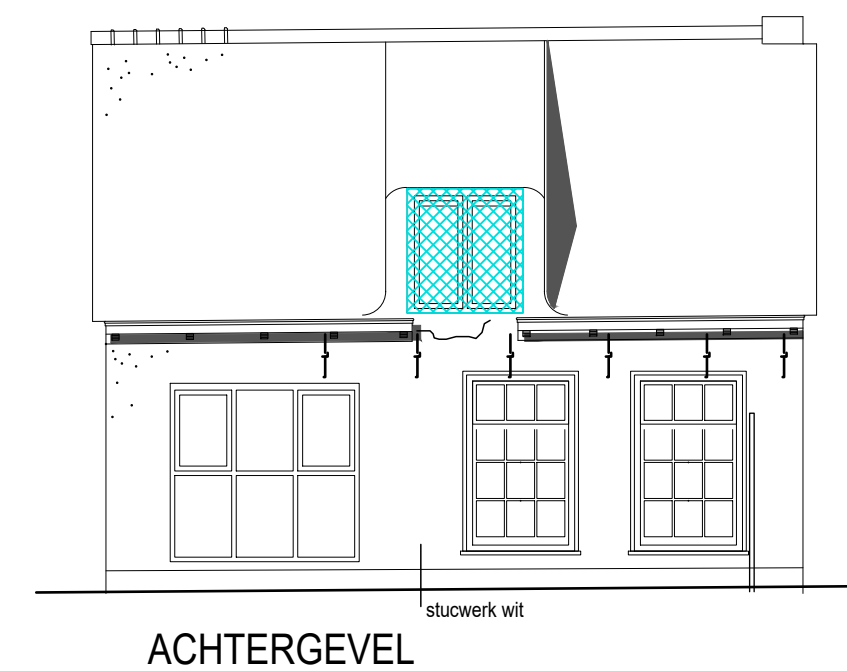
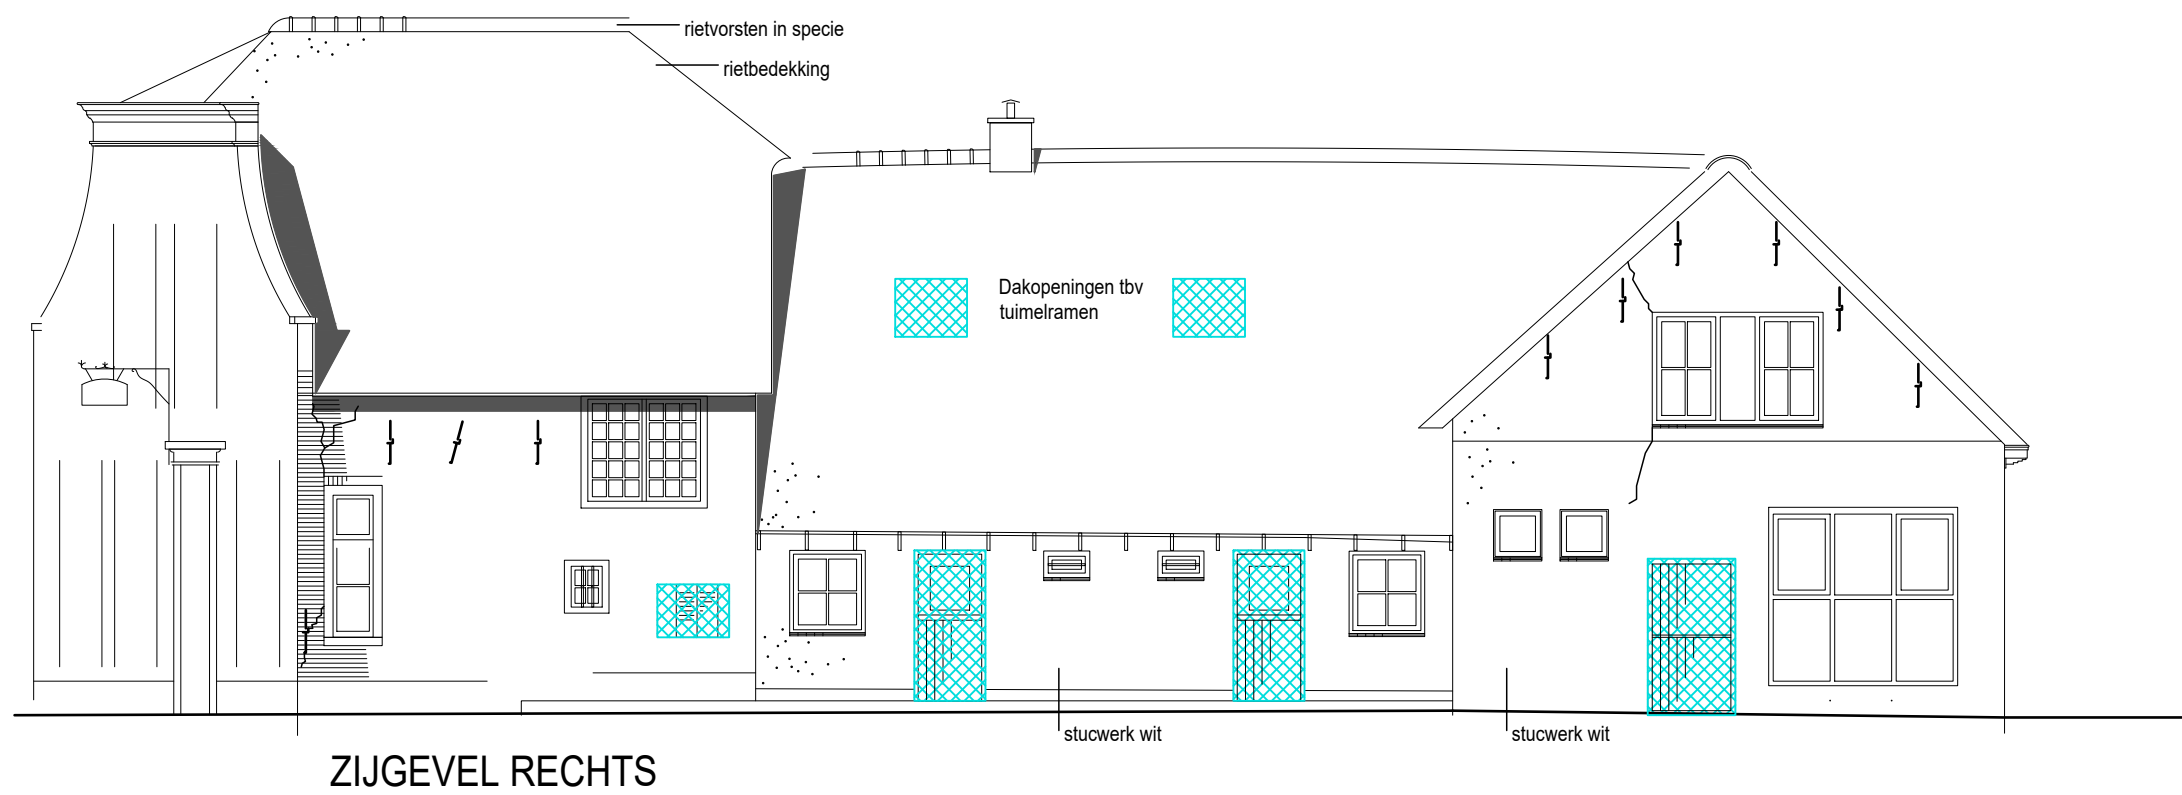


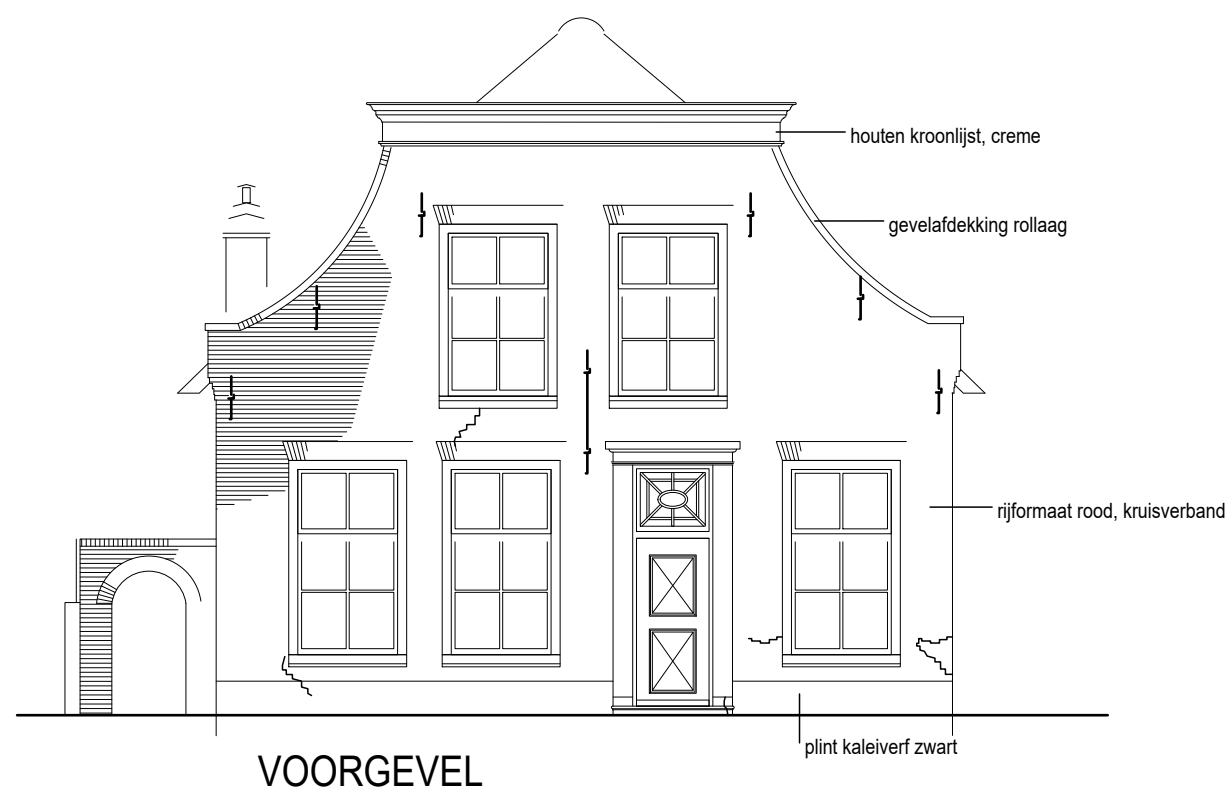

Onderdeel	Materiaal	Aantal	Eenheid
EXTERIEUR			
Gevelkozijnen	Hout, glas	22	m2
Spouwmuuren	Steenachtig	19	m2
Hellende daken	Riet, hout	13	m2
Schoorsteen	Steen, metaal	1	st.
Verlattercoaster	Ijzer	1	st.
INTERIEUR			
Binnenkozijnen	Hout	6	st.
Binnenwanden	Hout, isolatie, gipsplaat	63	m2
Begane grond vloer	Hout	129	m2
Sanitair + tegelwerk	Steenachtig	2	st.
Bar	Hout	3	m2

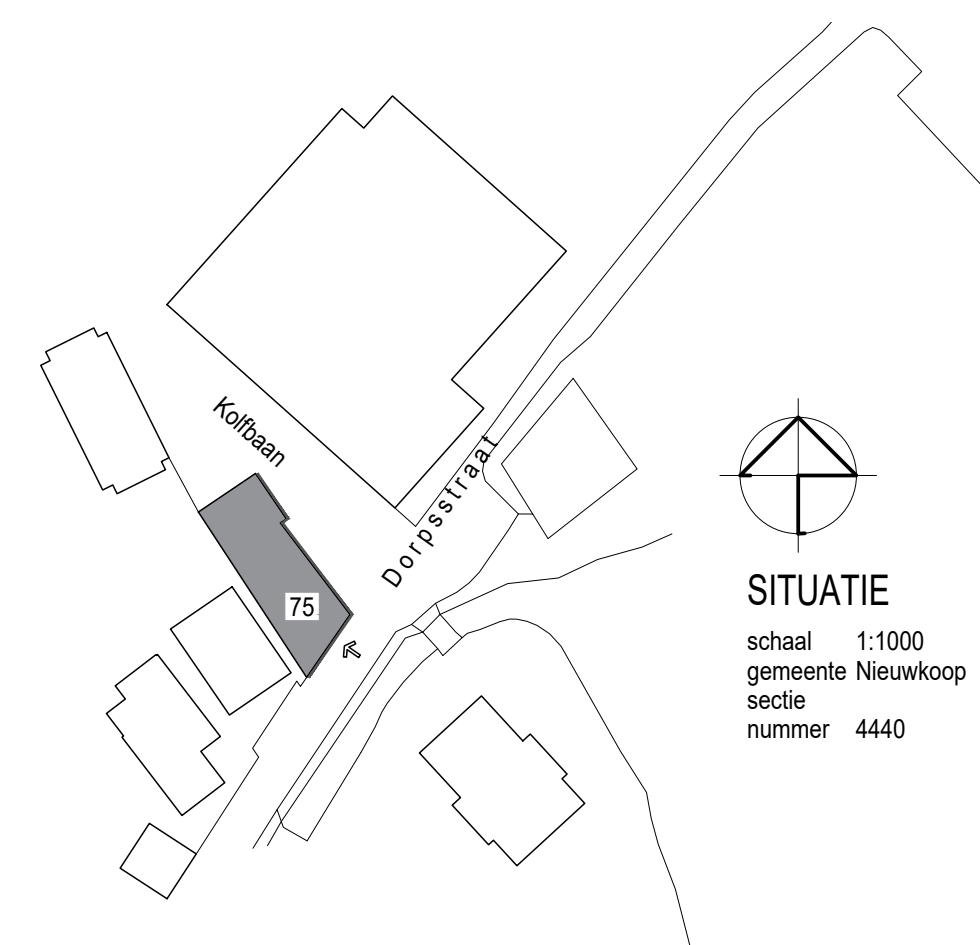

project Dorpsstraat 75
2421 AW Nieuwkoop
opdracht 
fase omgevingsvergunning
onderdeel Slooptekening
status Definitief
schaal 1:100
formaat A1
getekend JV

wijziging
datum 04-02-2022

projectnr. 21592
tekening 05.

MARCO BRUIJNES ARCHITECTEN BV.
Zuideinde 93 2421 AC Nieuwkoop
0172 575630 | www.marcobruijnes.nl