

DETAILS VOORLOPIG ONTWERP

Detail	Datum	Wijziging	Datum	Onderdeel
01	02-11-2021	A	03-02-2022	Fundering / gevel
02	02-11-2021	A	03-02-2022	Kozijn onderdorpel
03	02-11-2021	A	03-02-2022	kozijn zeistijlen
04	02-11-2021	A	03-02-2022	dakgoot uitbouw
05	02-11-2021	A	03-02-2022	kozijn bovendorpel
06	02-11-2021	A	03-02-2022	dakkapel
07	02-11-2021	A	03-02-2022	kozjinstaat deur

project

Hollandse Leeuw
2421 AW Nieuwkoop

opdracht

fase

Omgevingsvergunning

onderdeel

Principedetails

status

DEFINITIEF

schaal

1:5

formaat

A3

getekend

JV

wijziging

A

datum

03 02 2022

projectnr.

21593


tekening

03.

MARCO
BRUIJNES
ARCHITECTEN
BV.

Zuideinde 93 2421AC Nieuwkoop

0172 575630 | www.marcobruijnes.nl

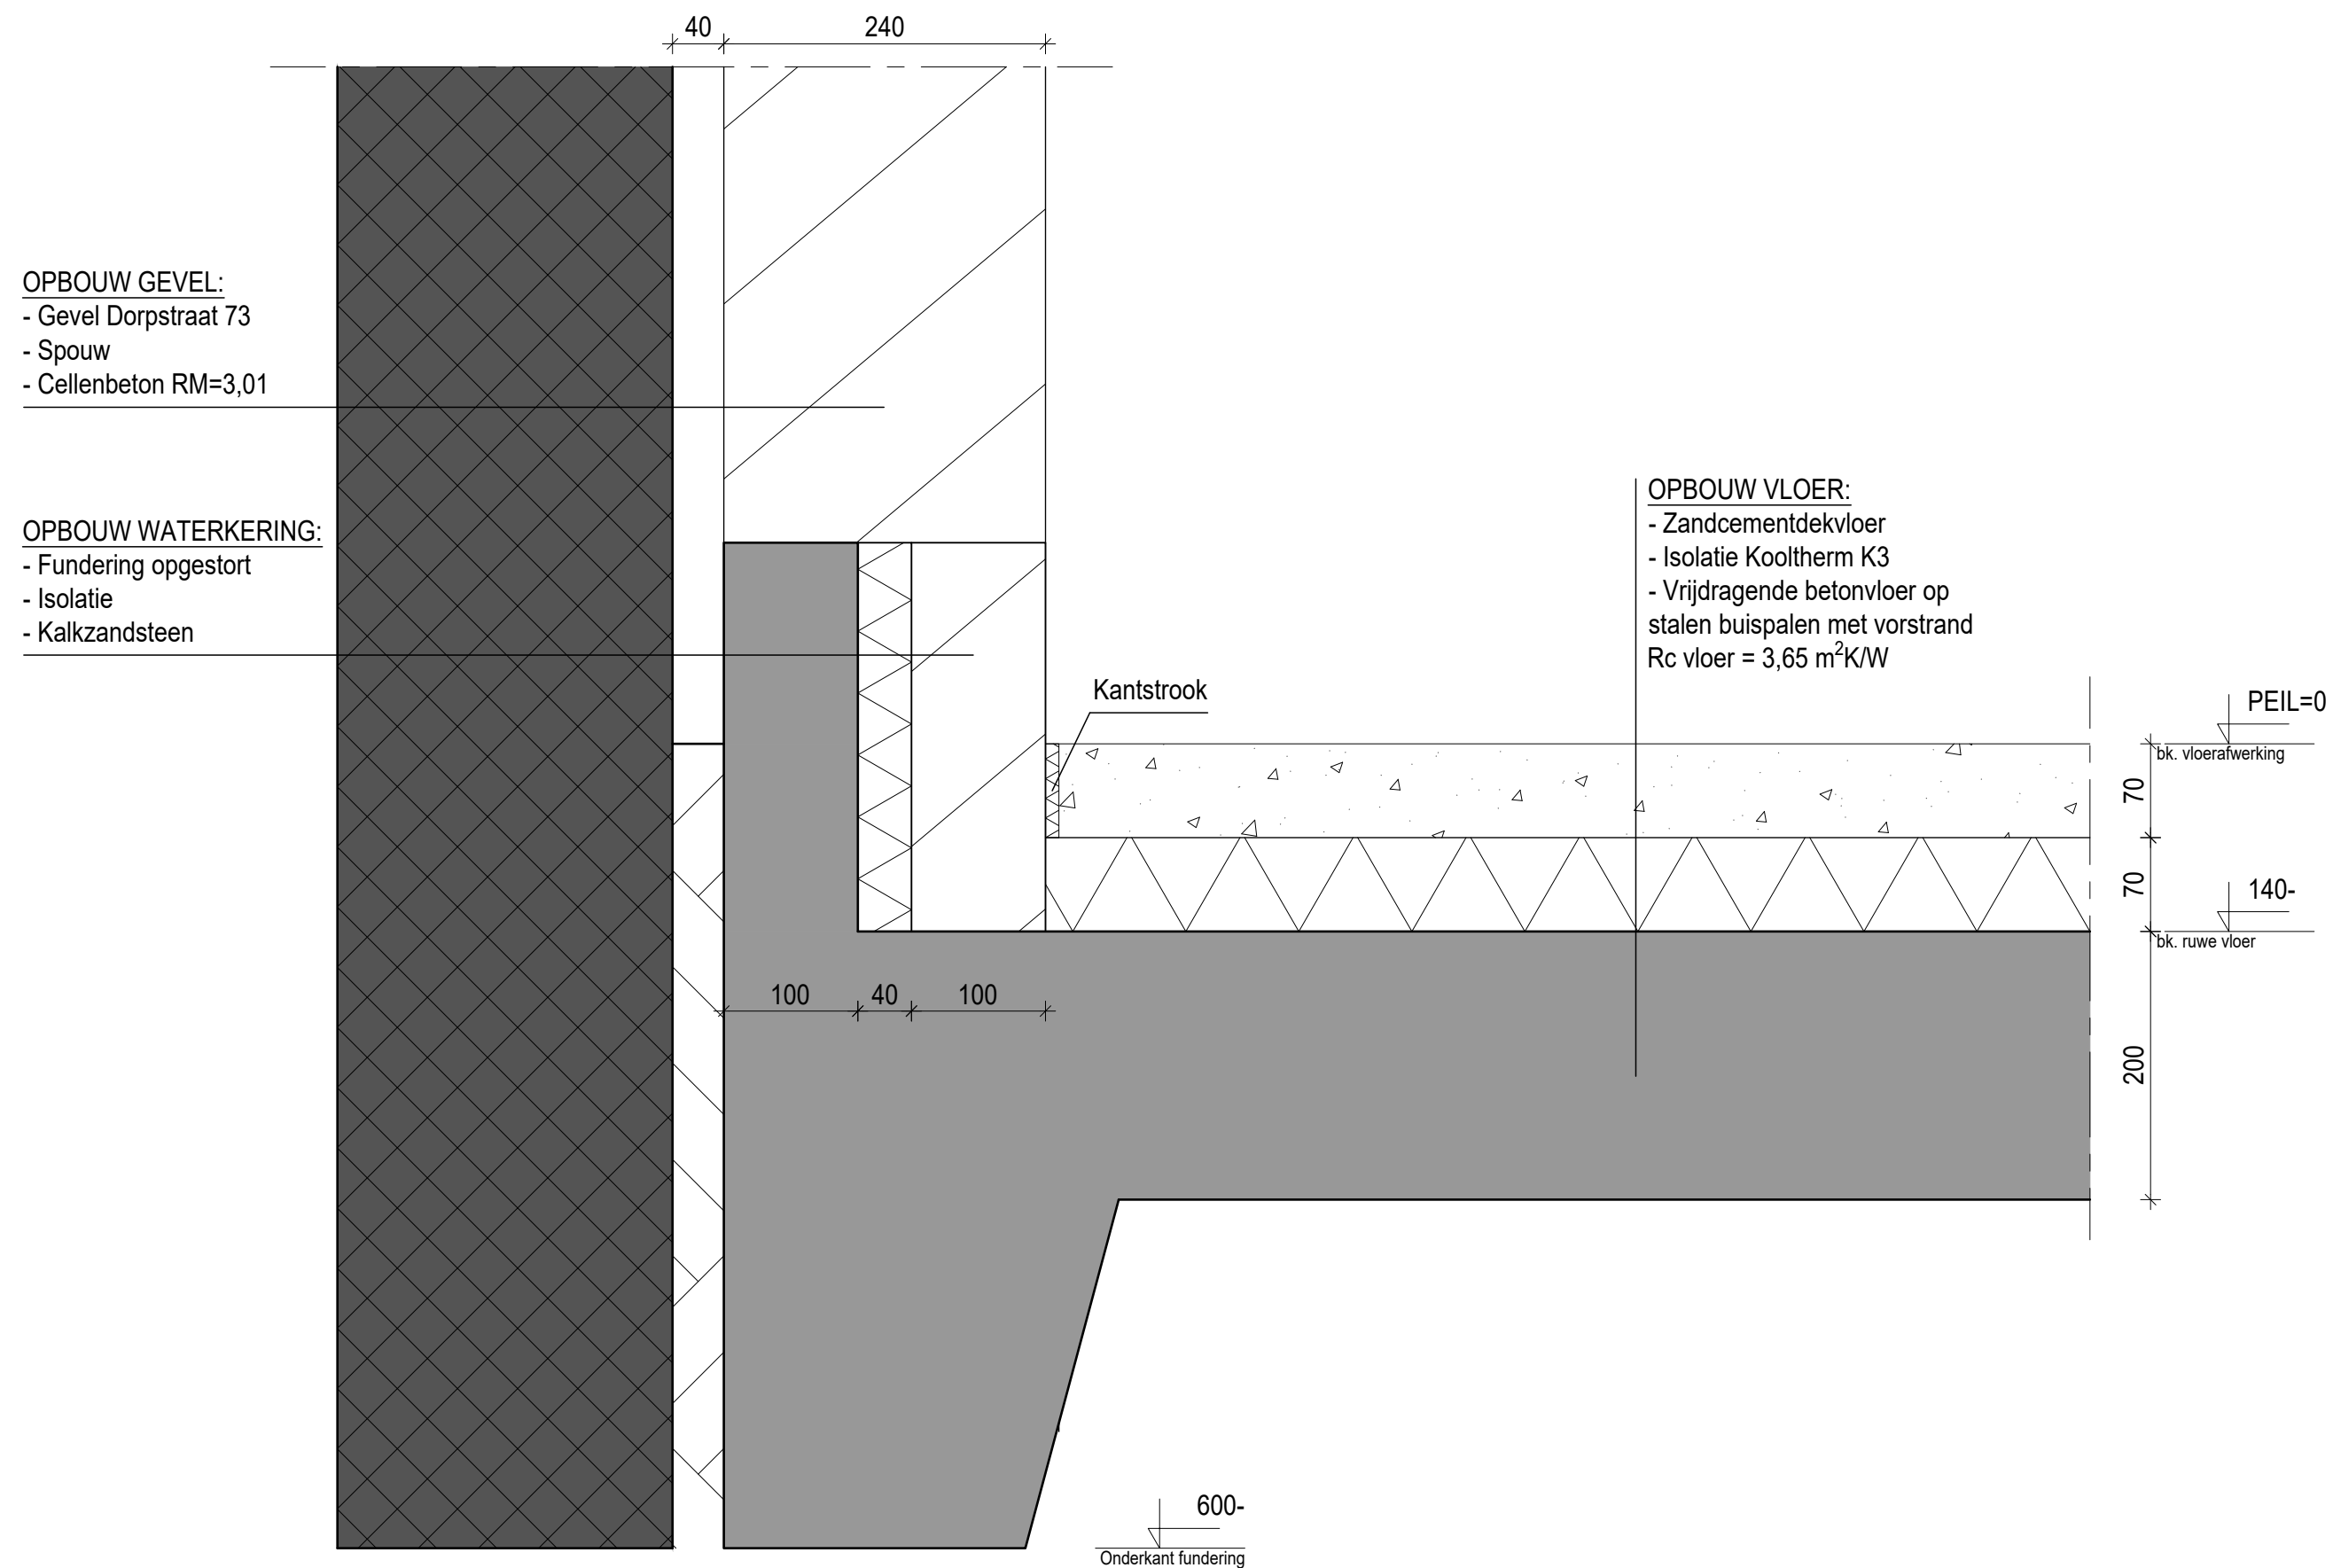


fase
onderdeel
schaal
formaat
getekend

Omgevingsvergunning
Principedetails
1:5
A3
JV

datum 03 02 2022
projectnr. 21592
tekening 03.1

**MARCO
BRUIJNES
ARCHITECTEN
BV.**


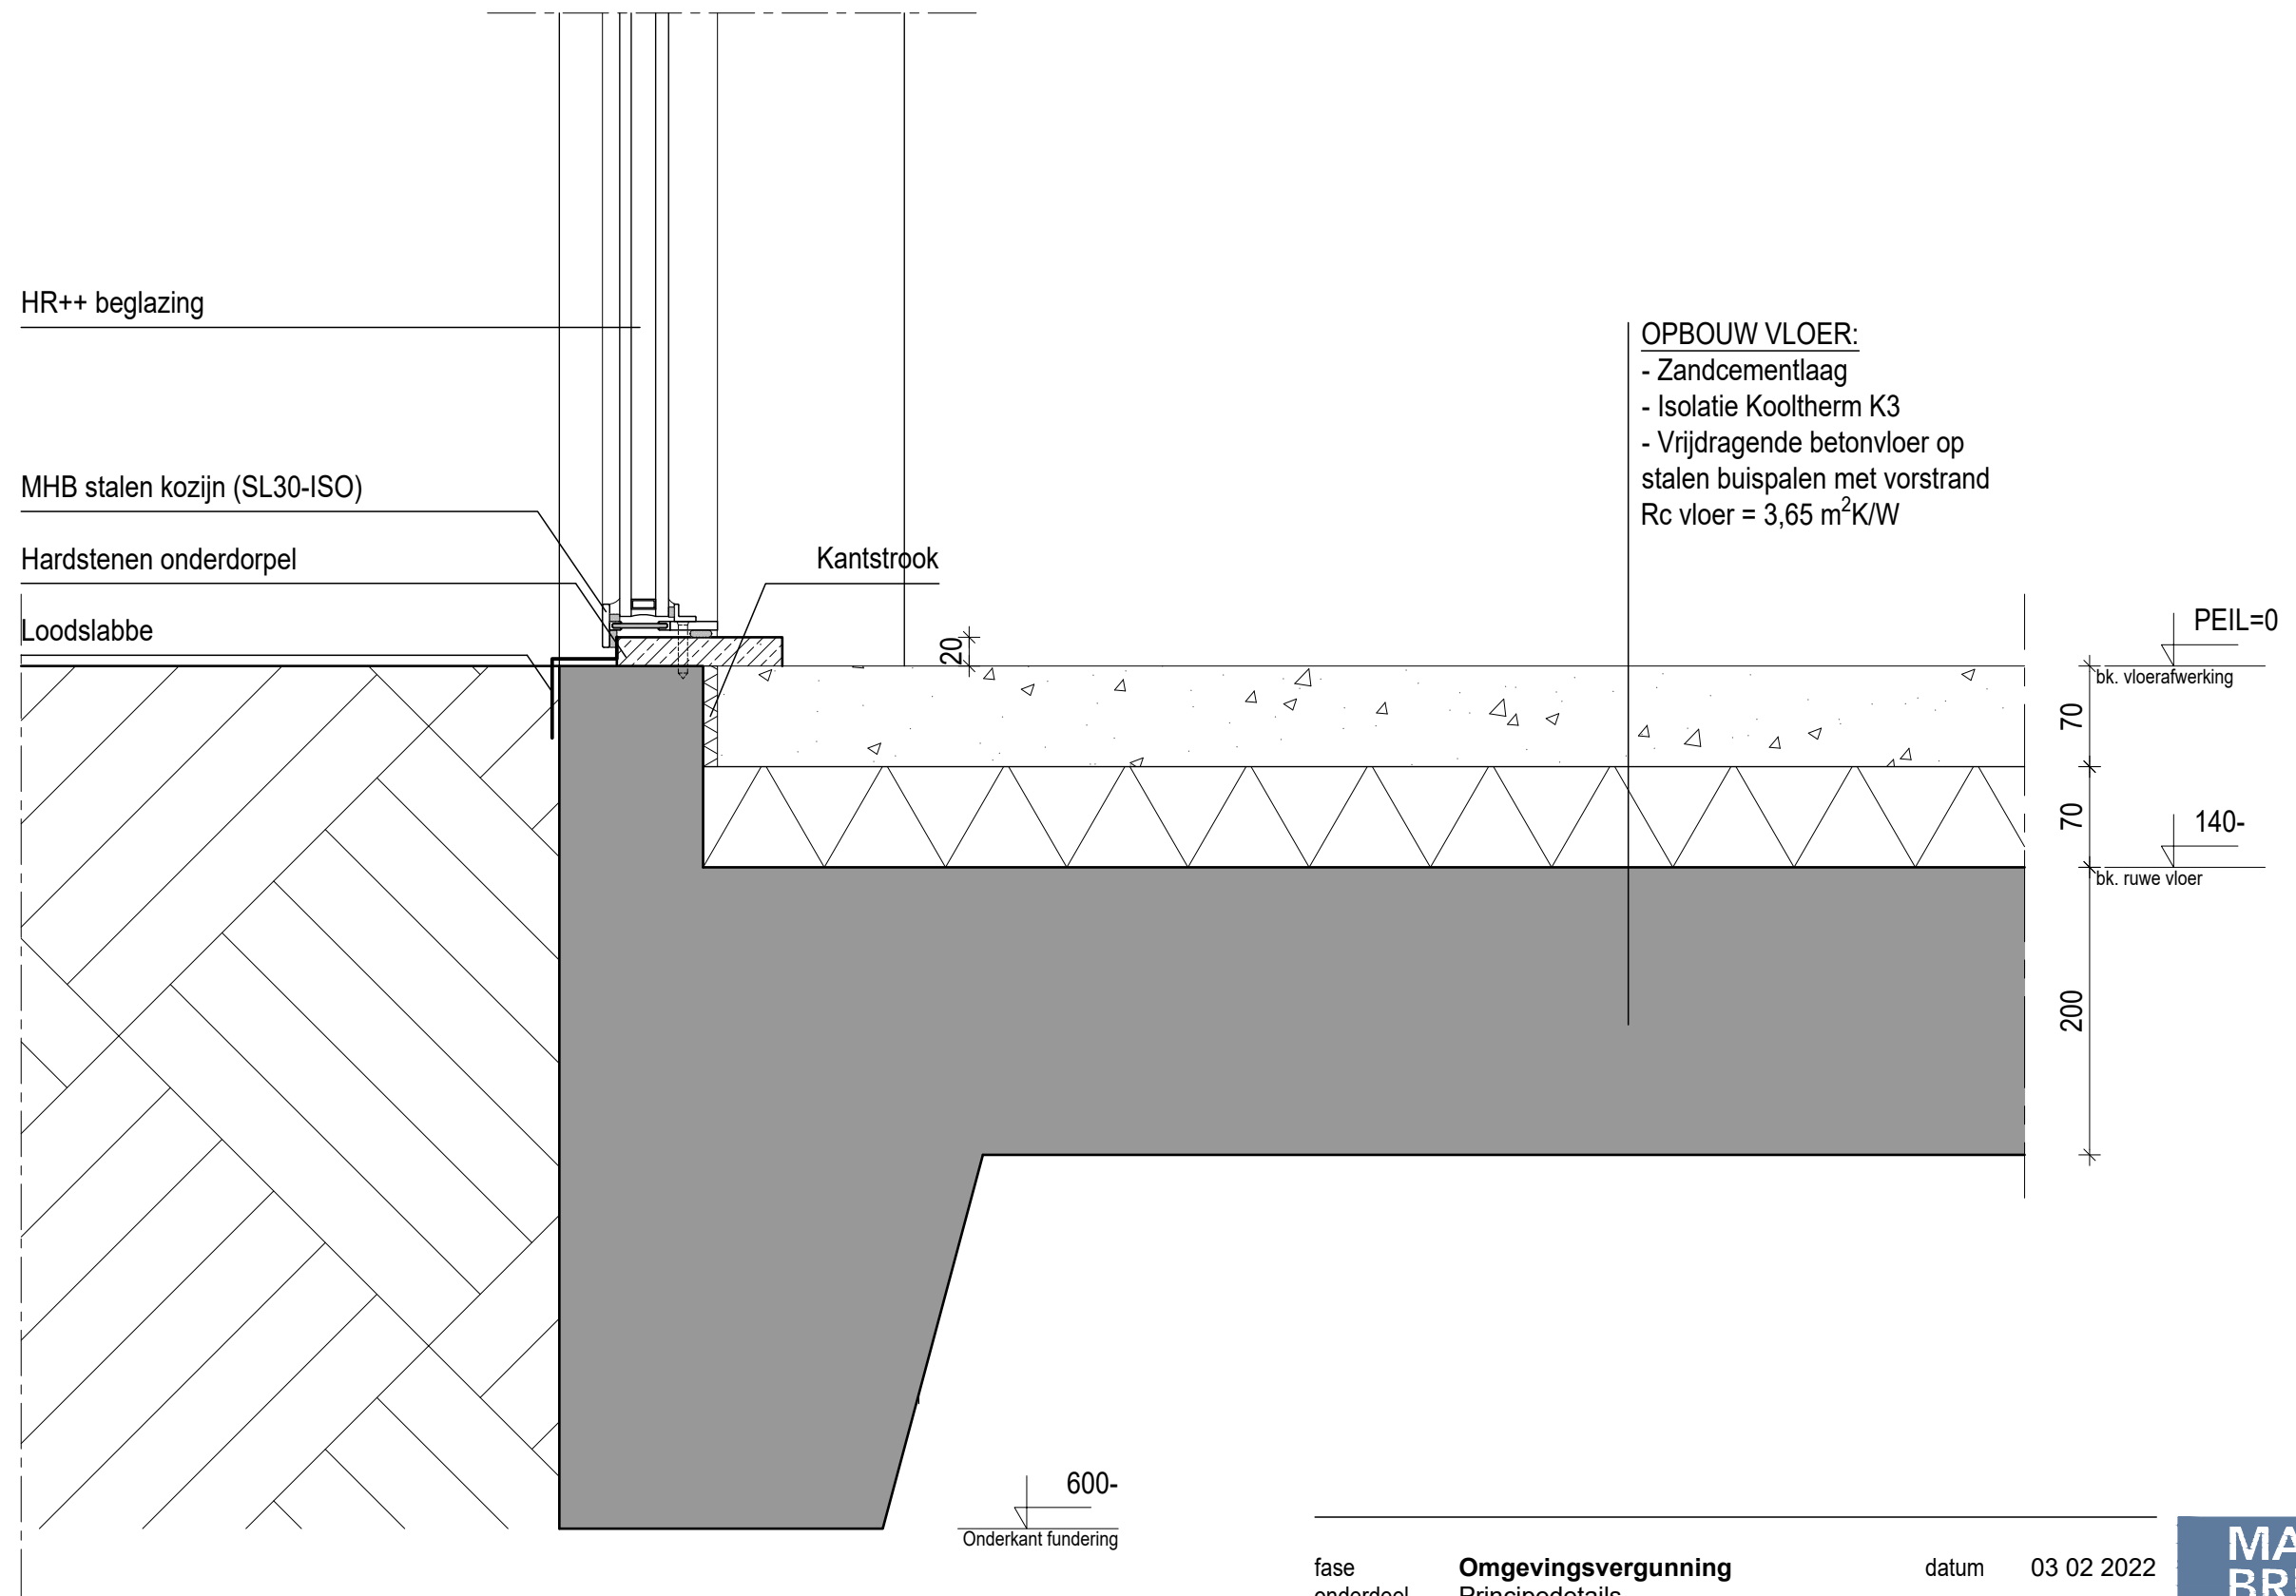


fase
onderdeel
schaal
formaat
getekend

Omgevingsvergunning
Principedetails
1:5
A3
JV

datum 03 02 2022
projectnr. 21592
tekening 03.2

**MARCO
BRUIJNES
ARCHITECTEN
BV.**

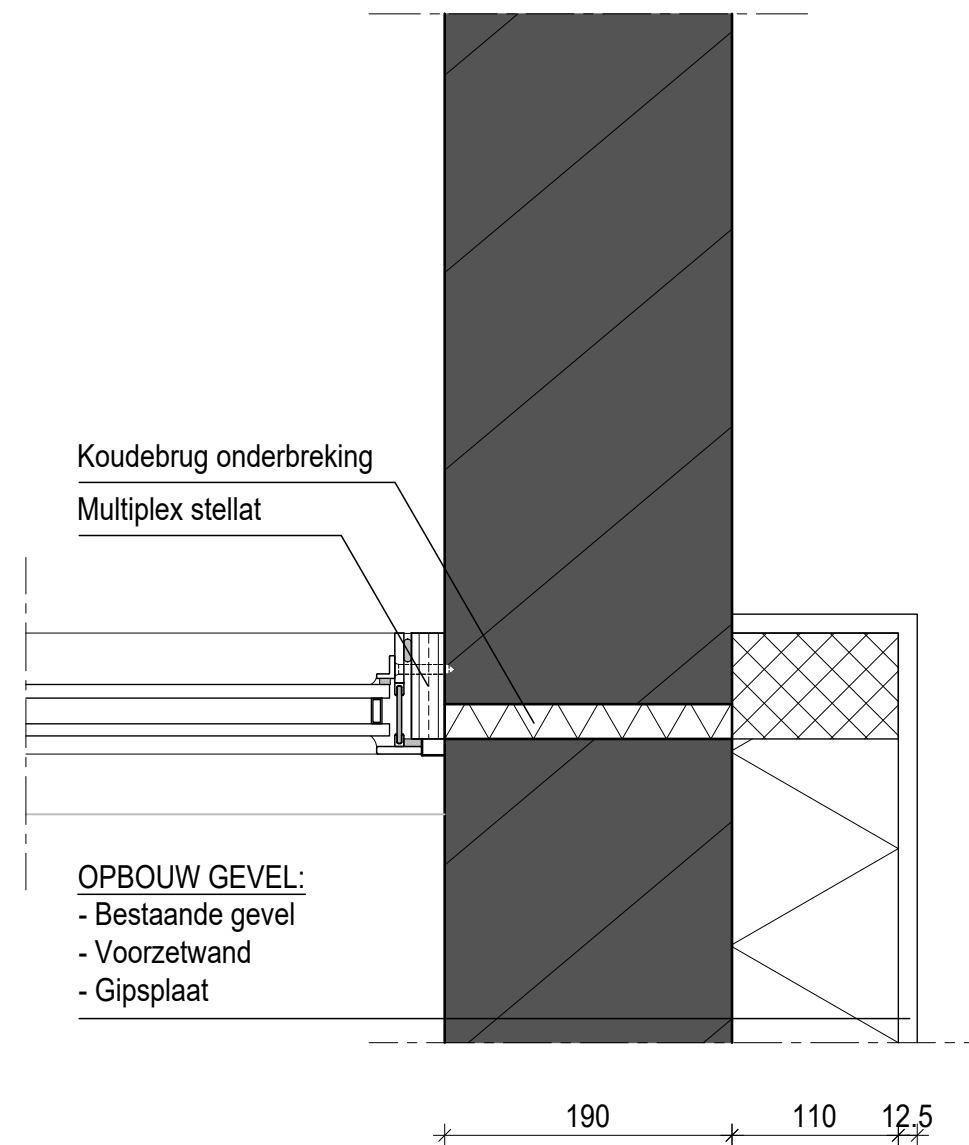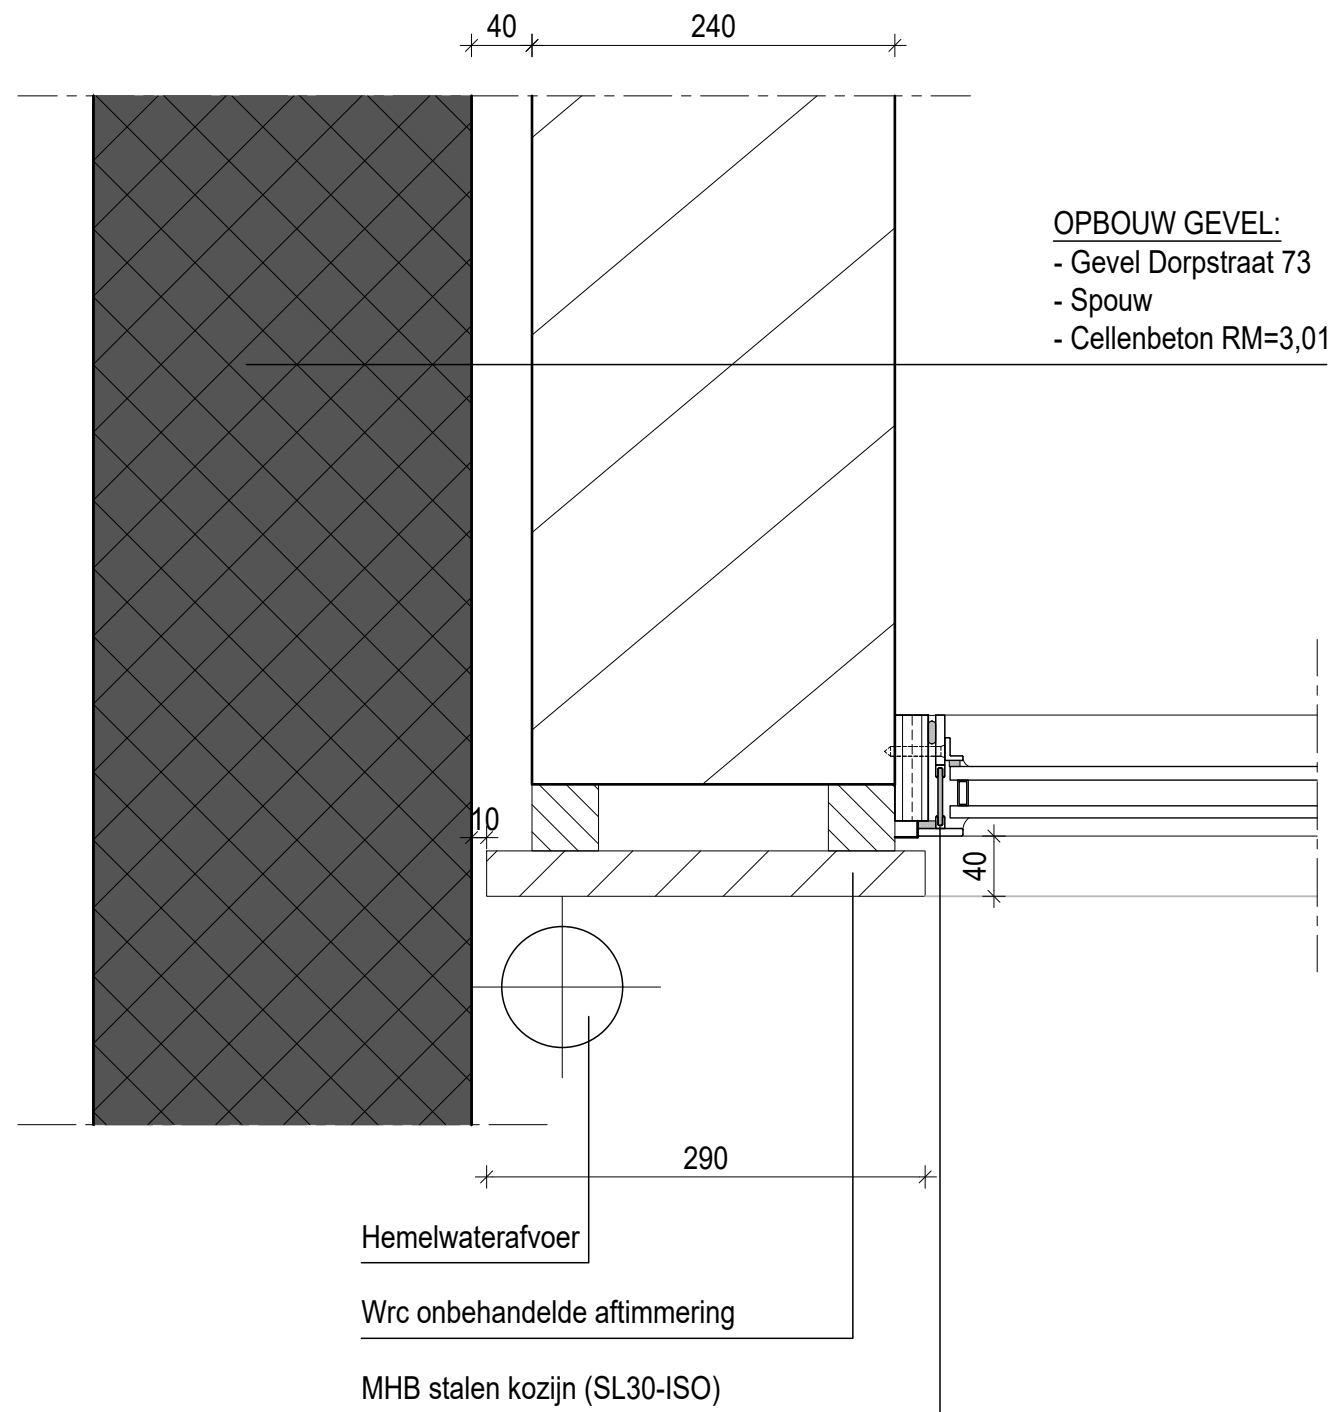


fase
 onderdeel
 schaal
 formaat
 getekend

Omgevingsvergunning
 Principedetails
 1:5
 A3
 JV

datum 03 02 2022
 projectnr. 21592
 tekening 03.3

**MARCO
 BRUIJNES
 ARCHITECTEN
 BV.**

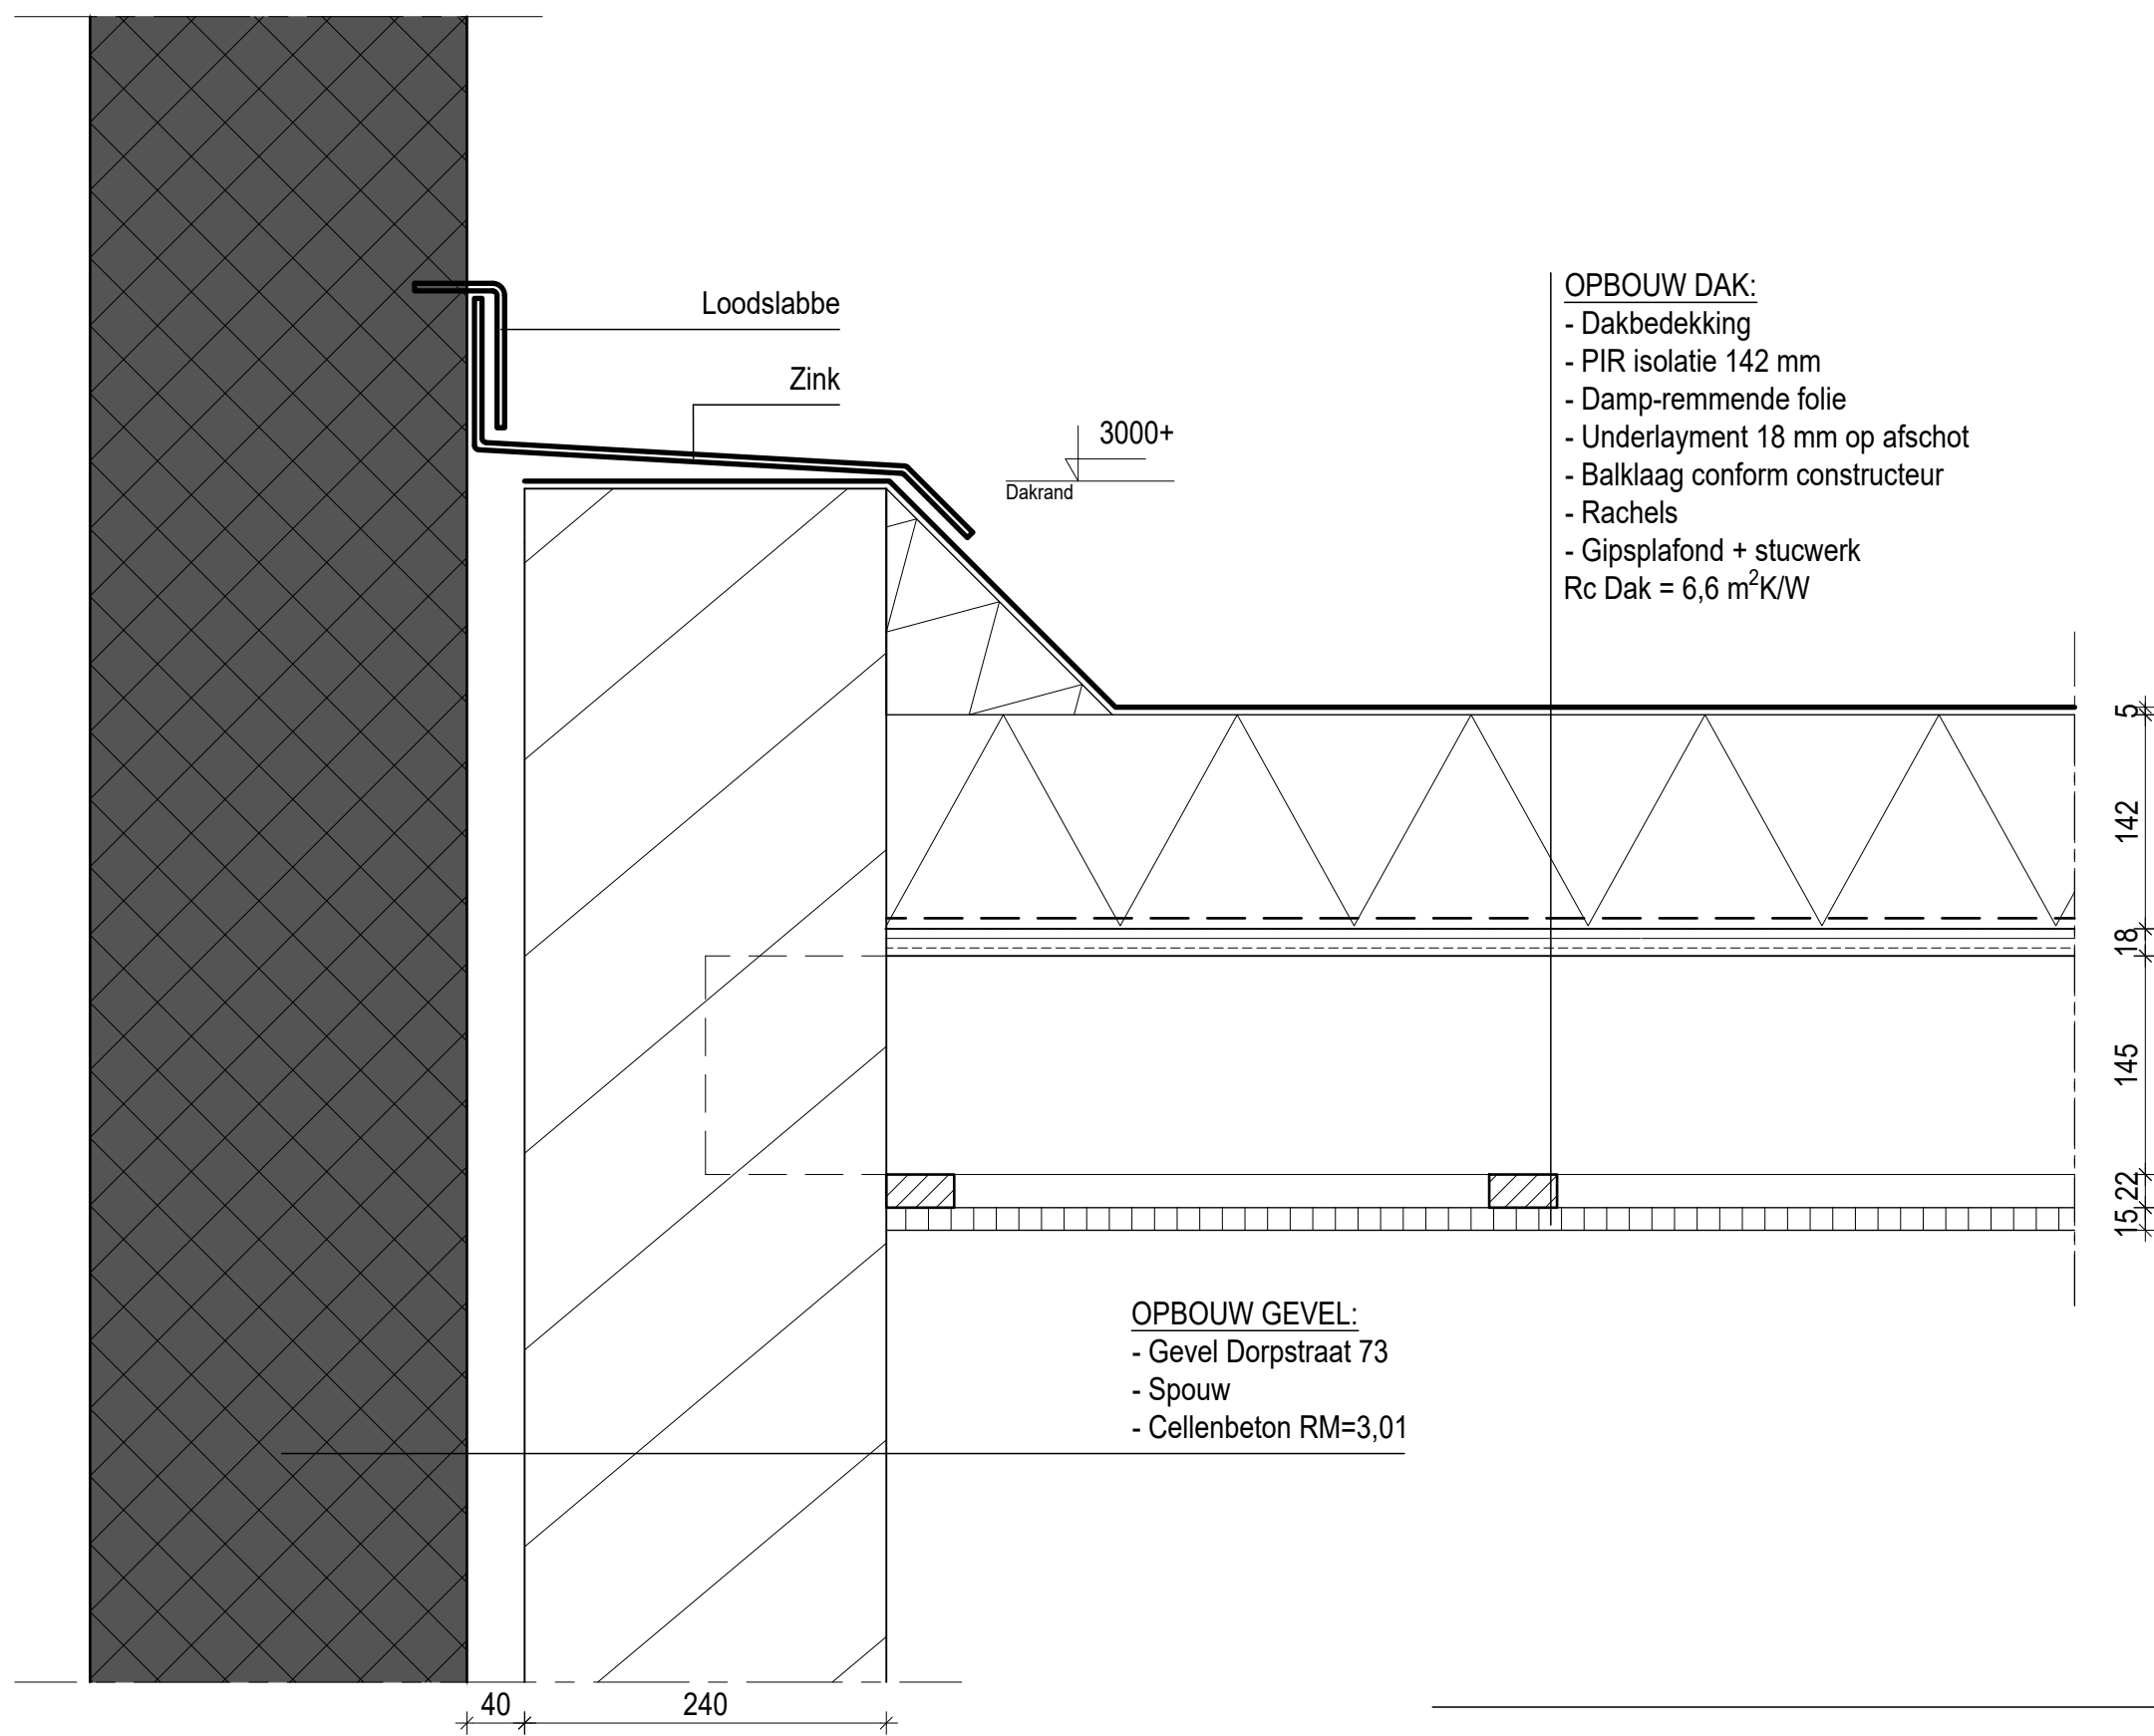


fase
onderdeel
schaal
formaat
getekend

Omgevingsvergunning
Principedetails
1:5
A3
JV

datum 03 02 2022
projectnr. 21592
tekening 03.4

**MARCO
BRUIJNES
ARCHITECTEN
BV.**

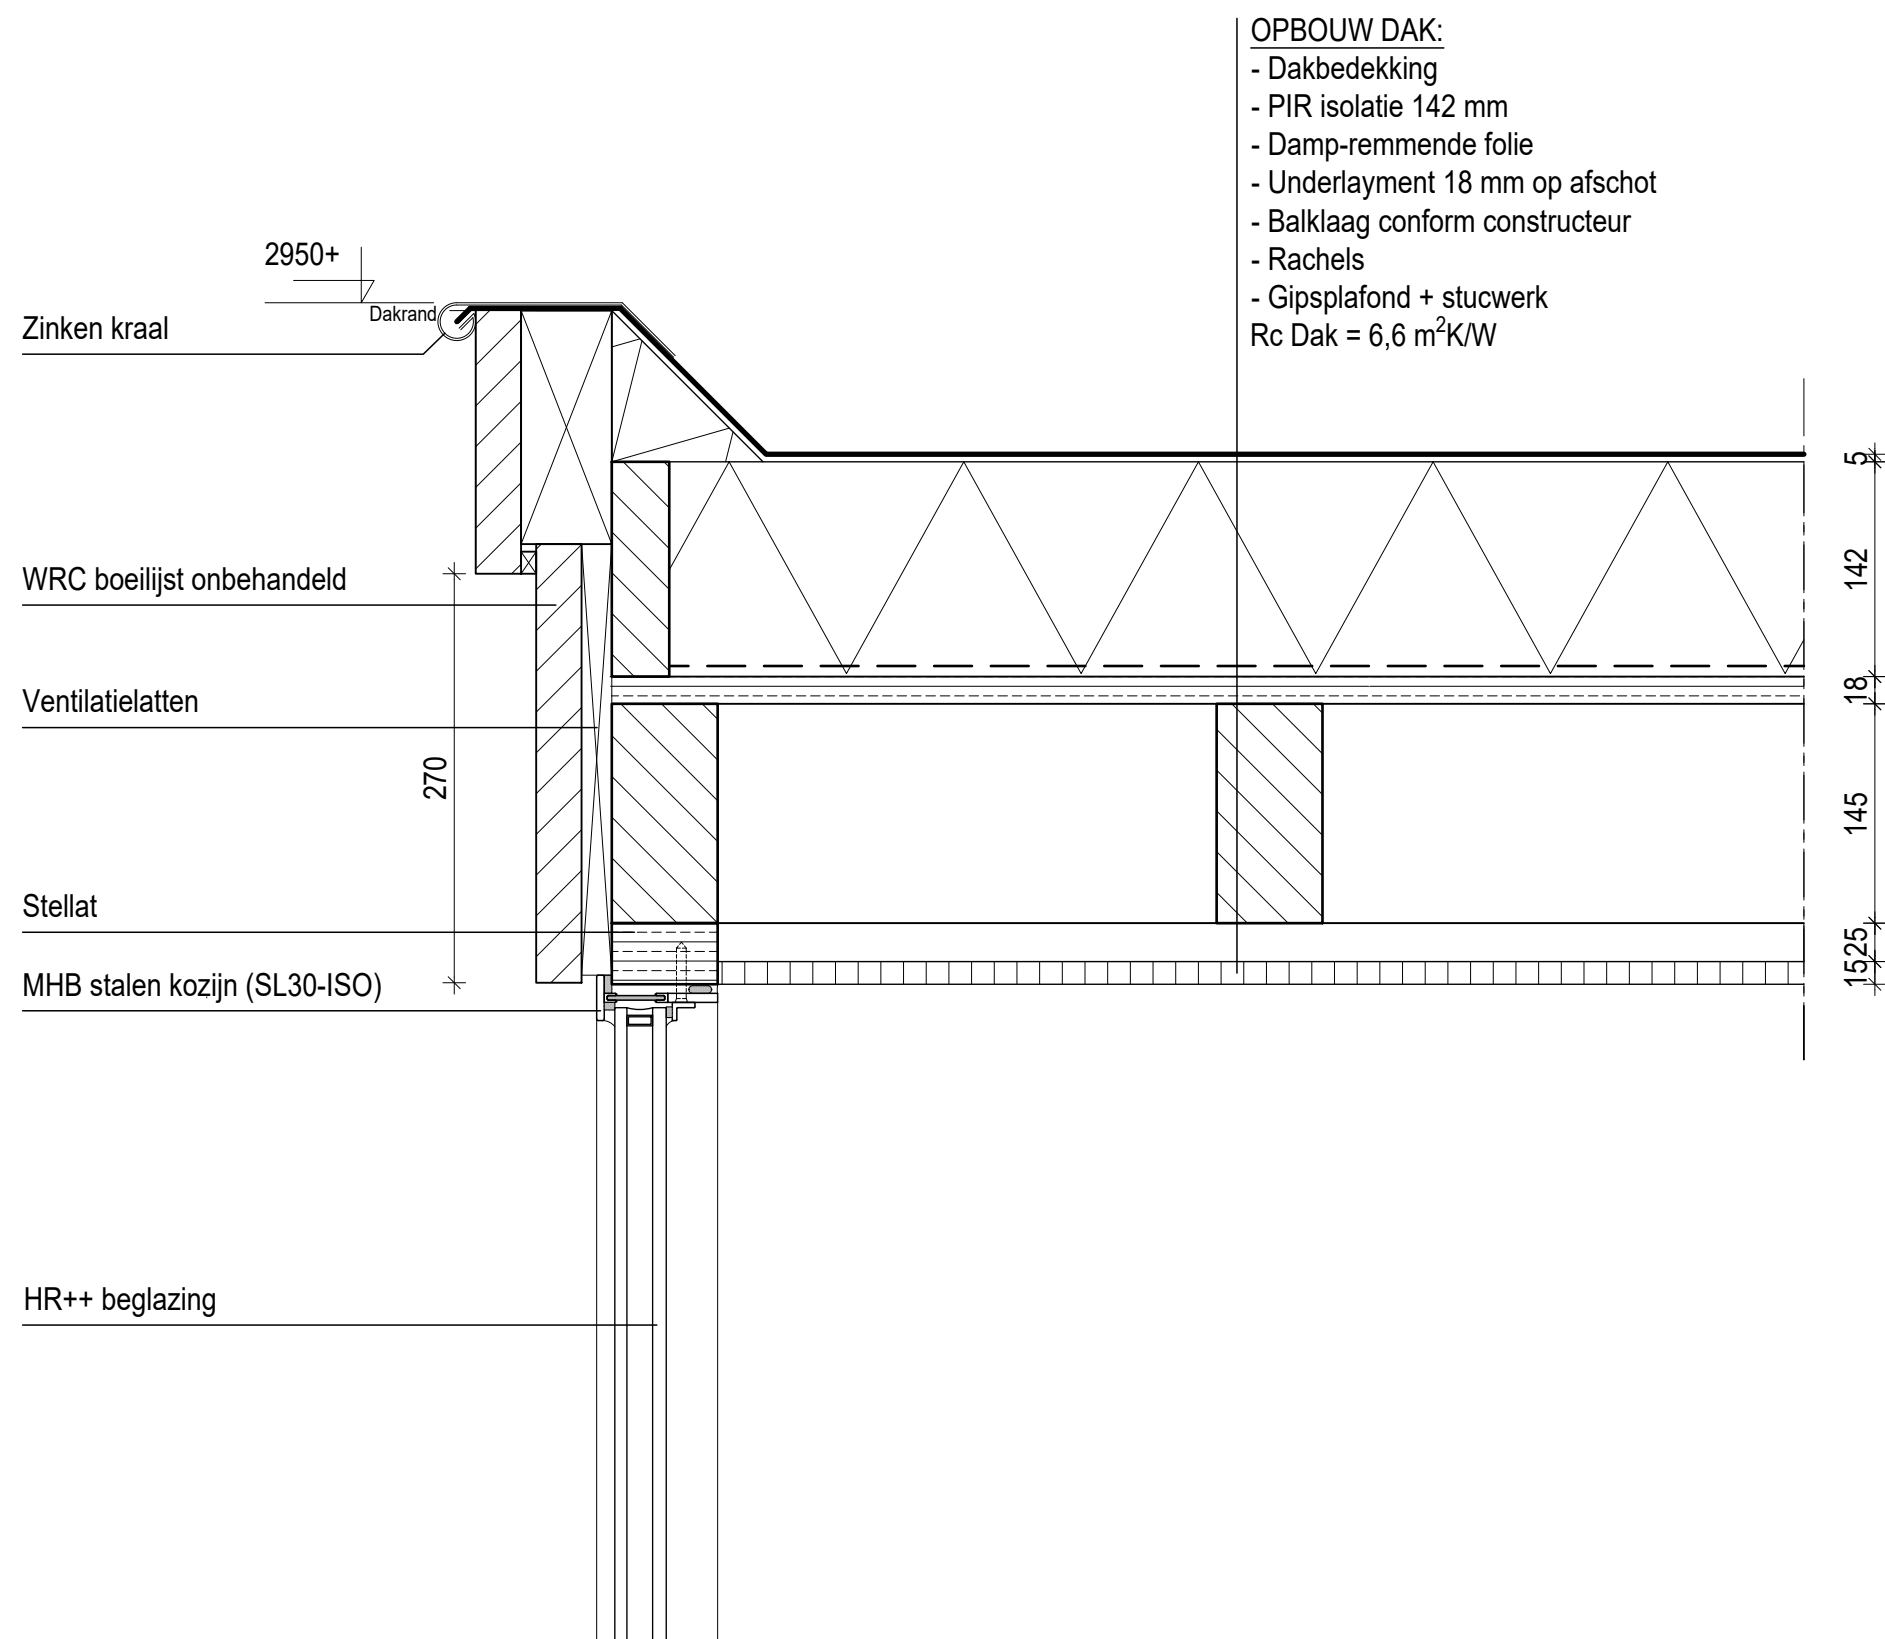


fase
onderdeel
schaal
formaat
getekend

Omgevingsvergunning
Principedetails
1:5
A3
JV

datum 03 02 2022
projectnr. 21592
tekening 03.5

**MARCO
BRUIJNES
ARCHITECTEN
BV.**

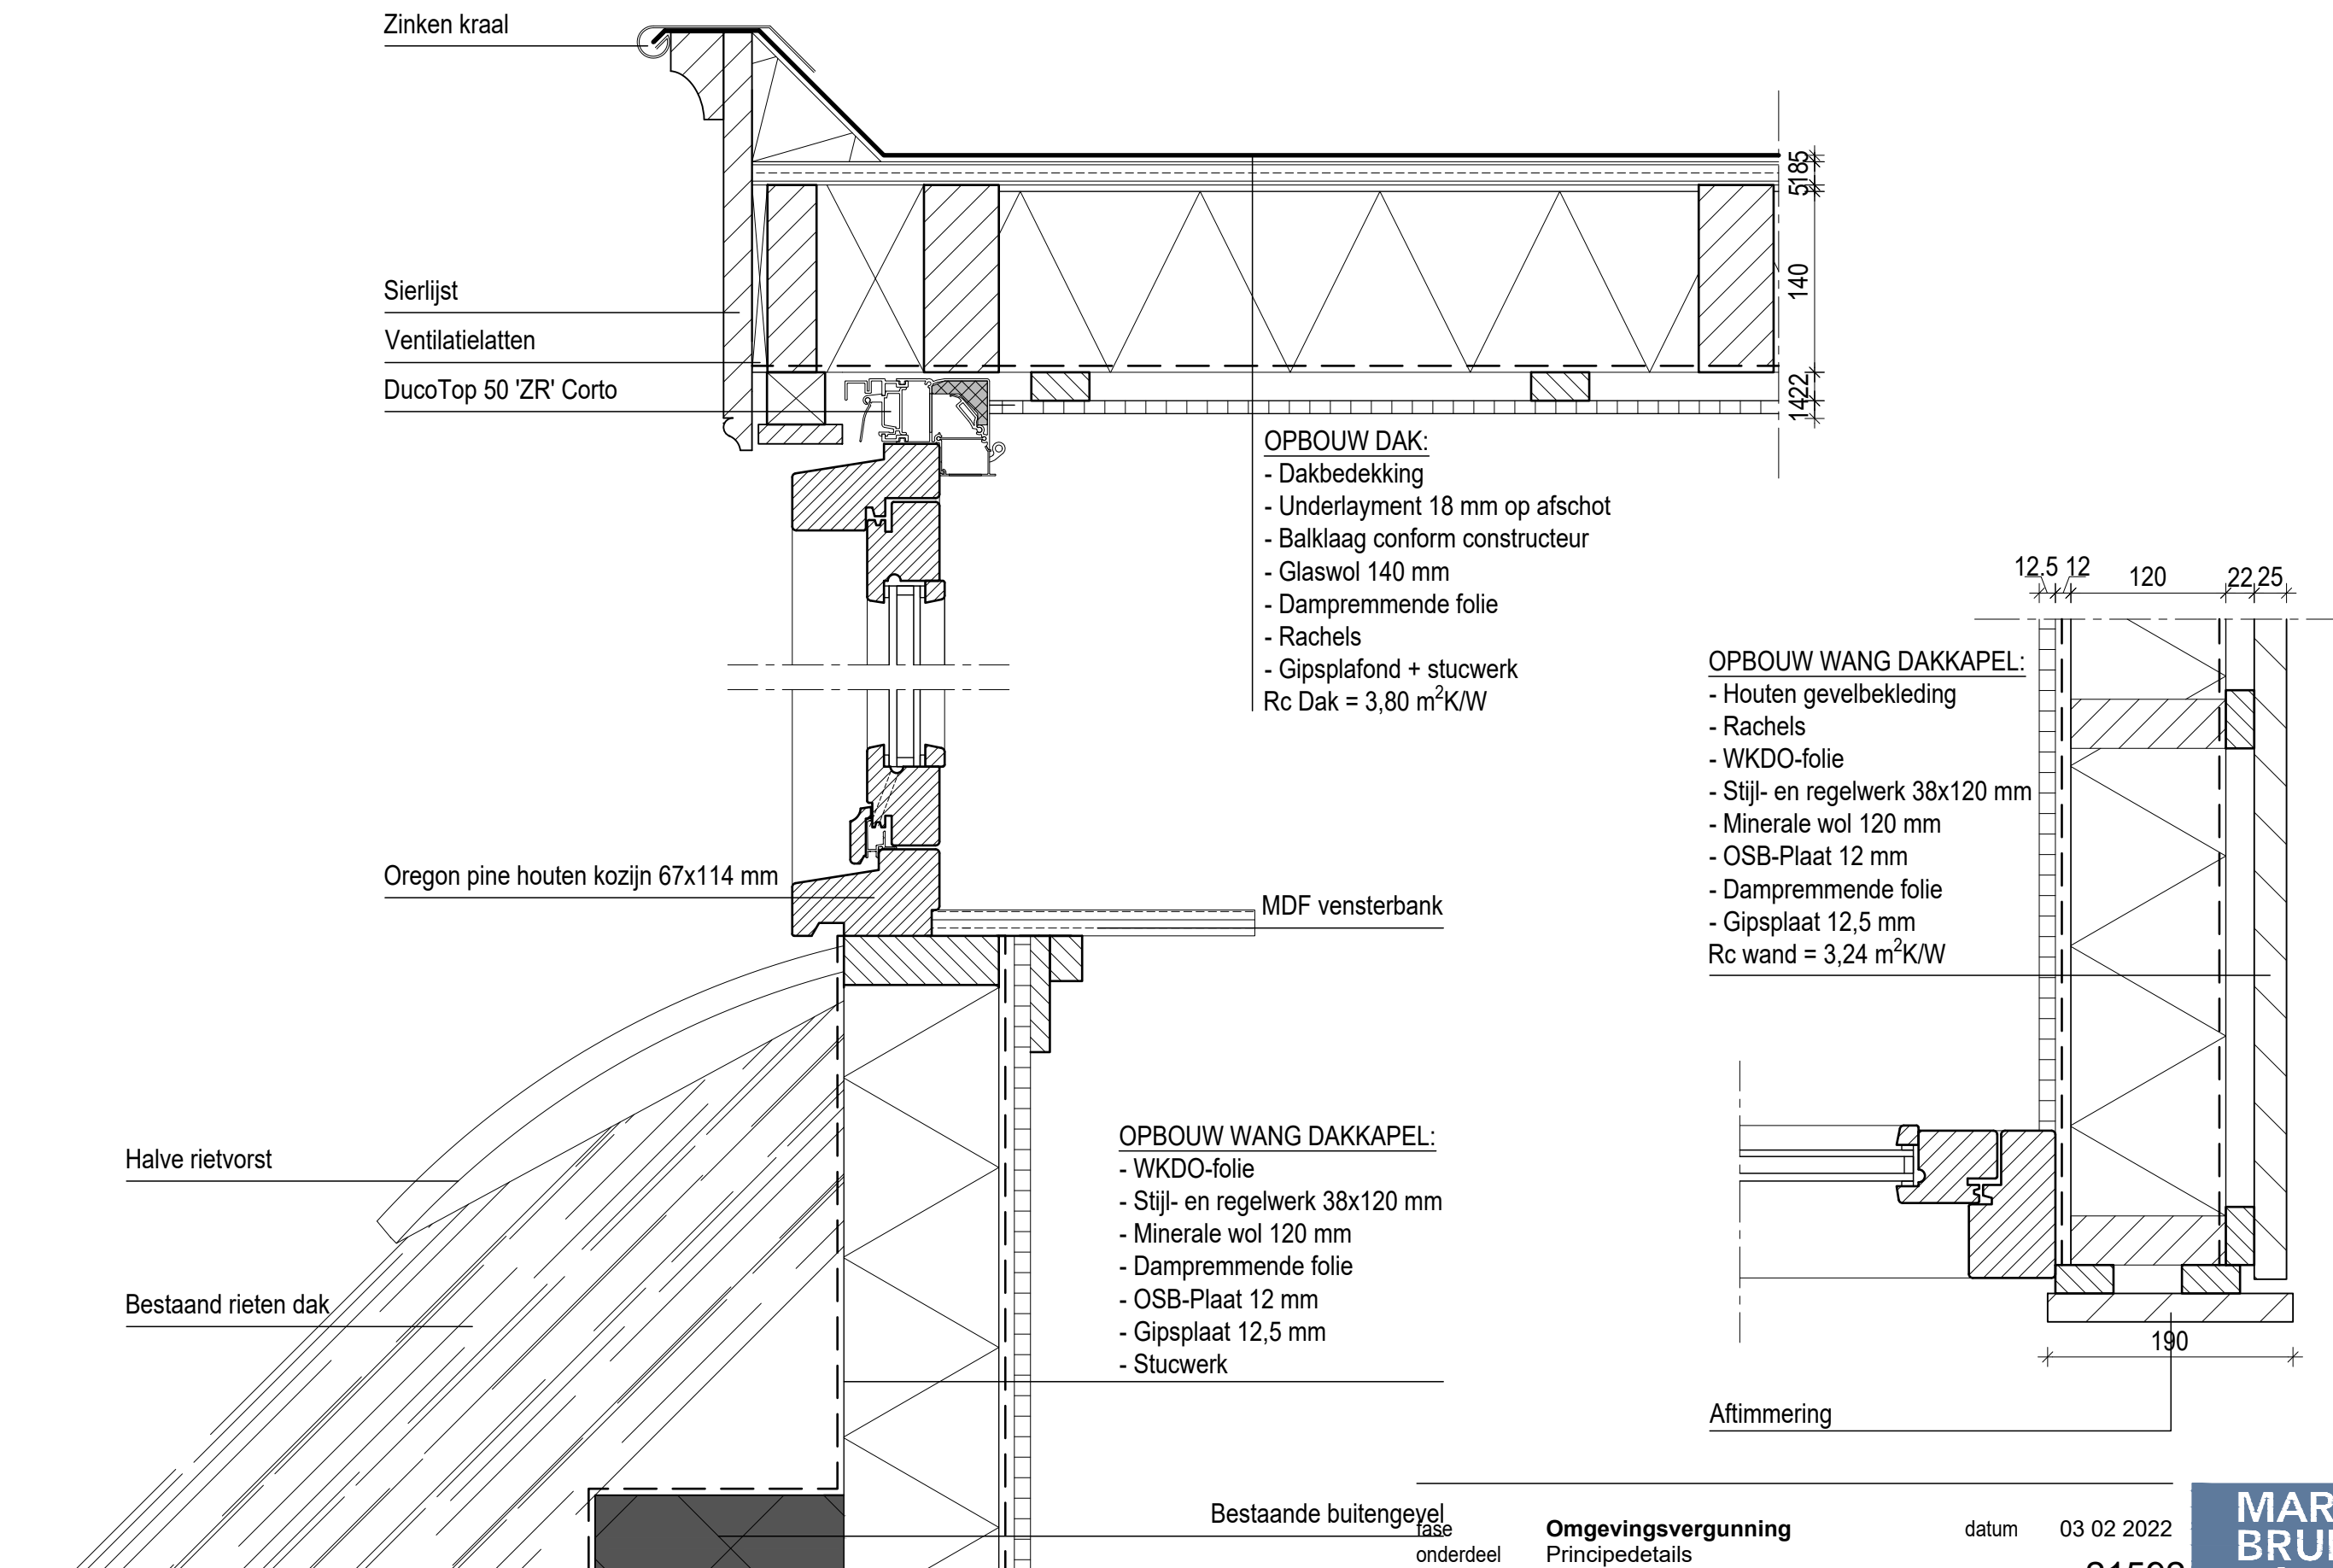

fase

onderdeel
schaal
formaat
getekend

Omgevingsvergunning






Principedetails
1:5
A3
JV

datum 03 02 2022

projectnr. 21592

tekening 03.6

**MARCO
BRUIJNES
ARCHITECTEN
BV.**

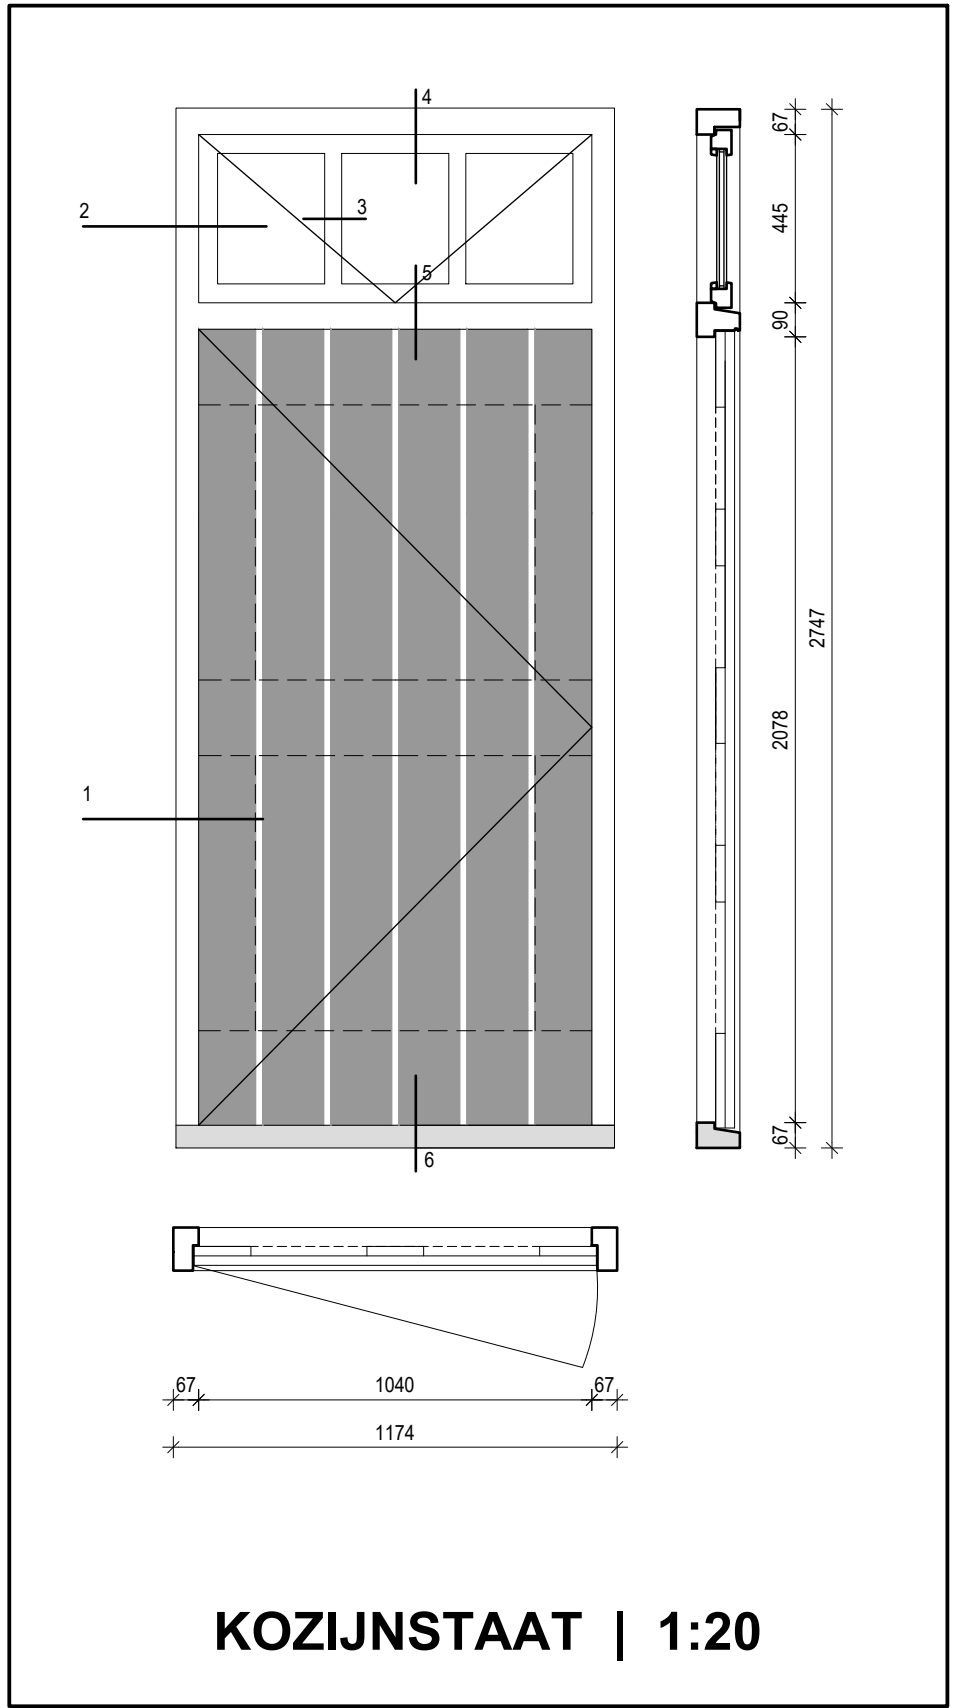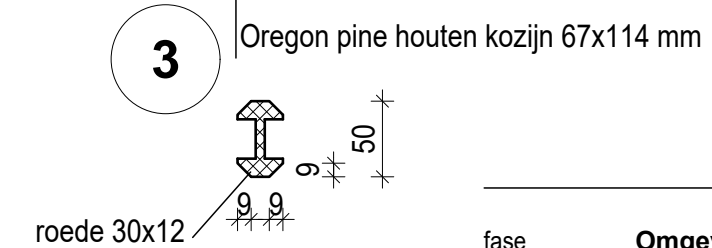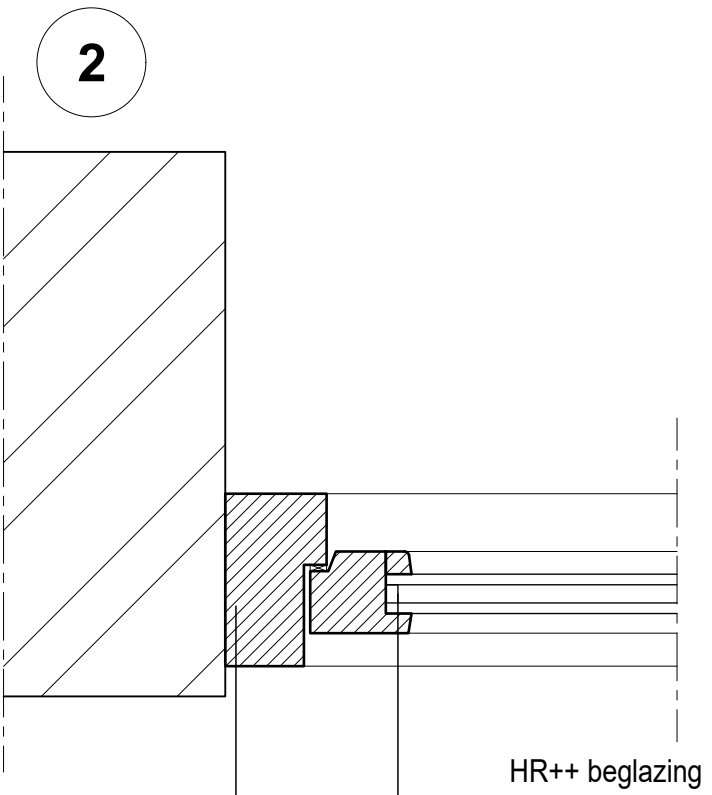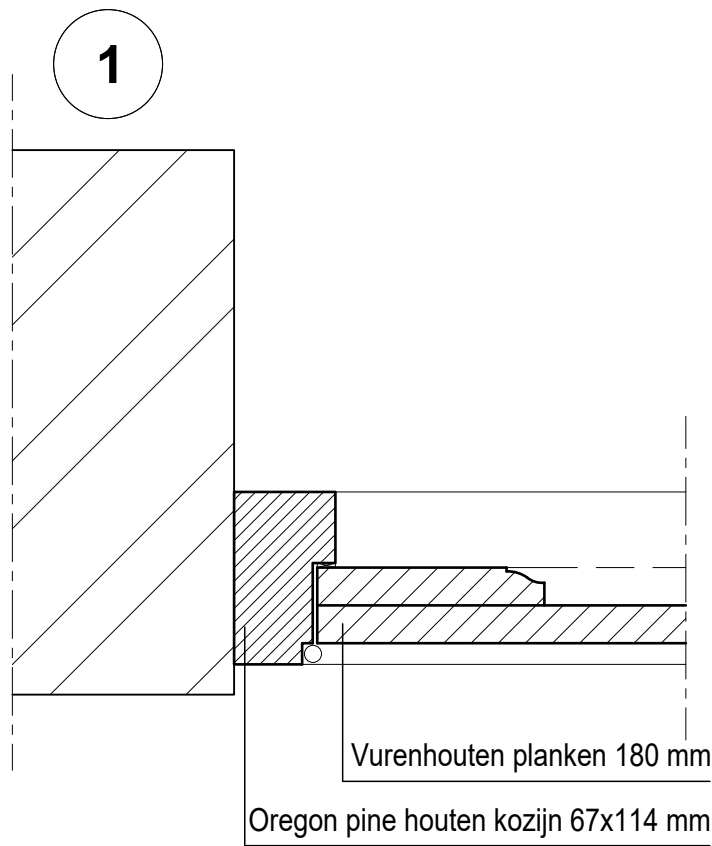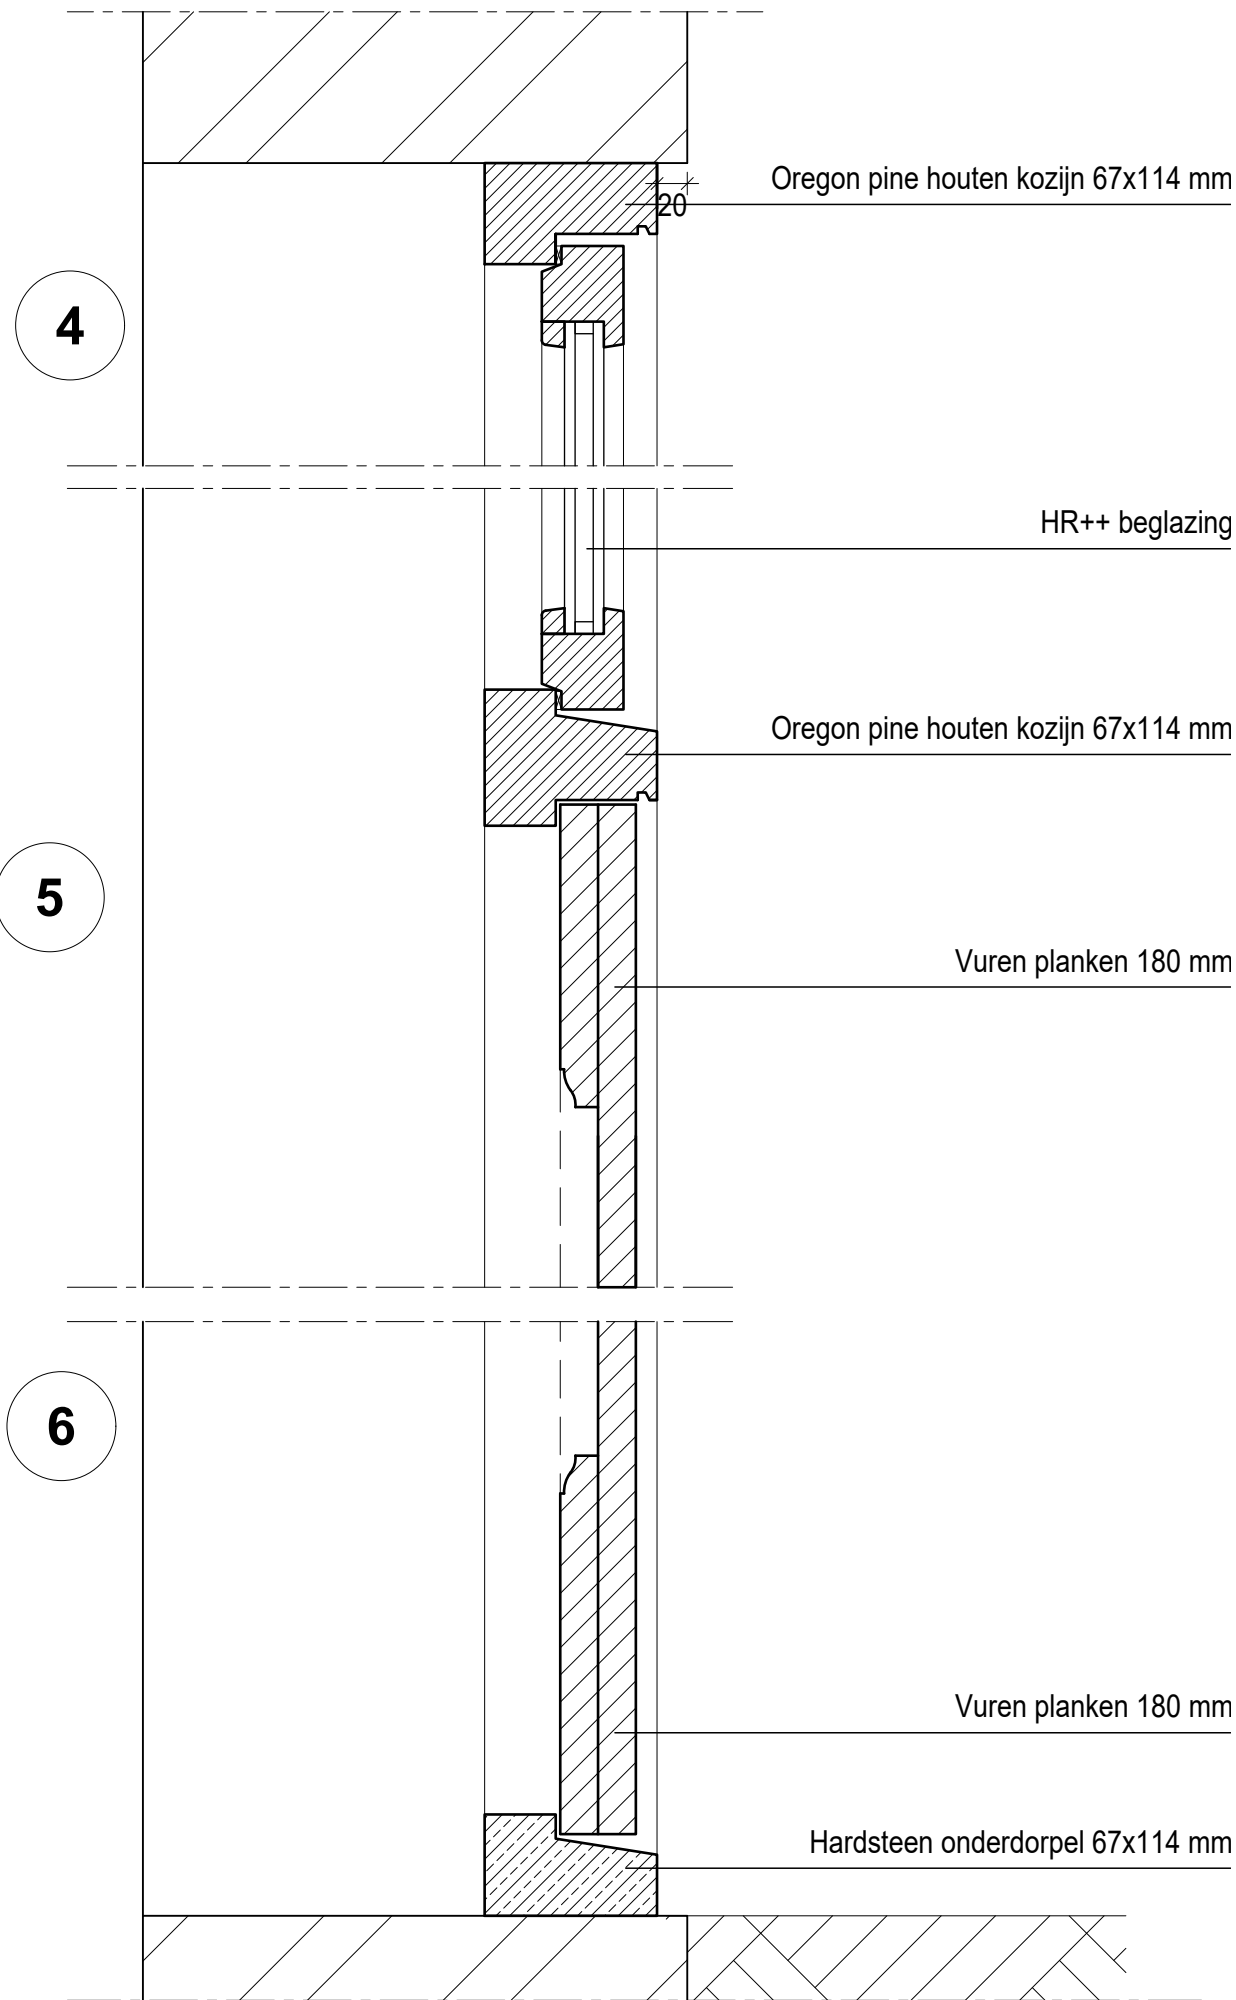

fase
onderdeel
schaal
formaat
getekend

Omgevingsvergunning
Principedetails
1:5
A3
JV

datum
projectnr.
tekening

03 02 2022
21592
03.7

**MARCO
BRUIJNES
ARCHITECTEN
BV.**