
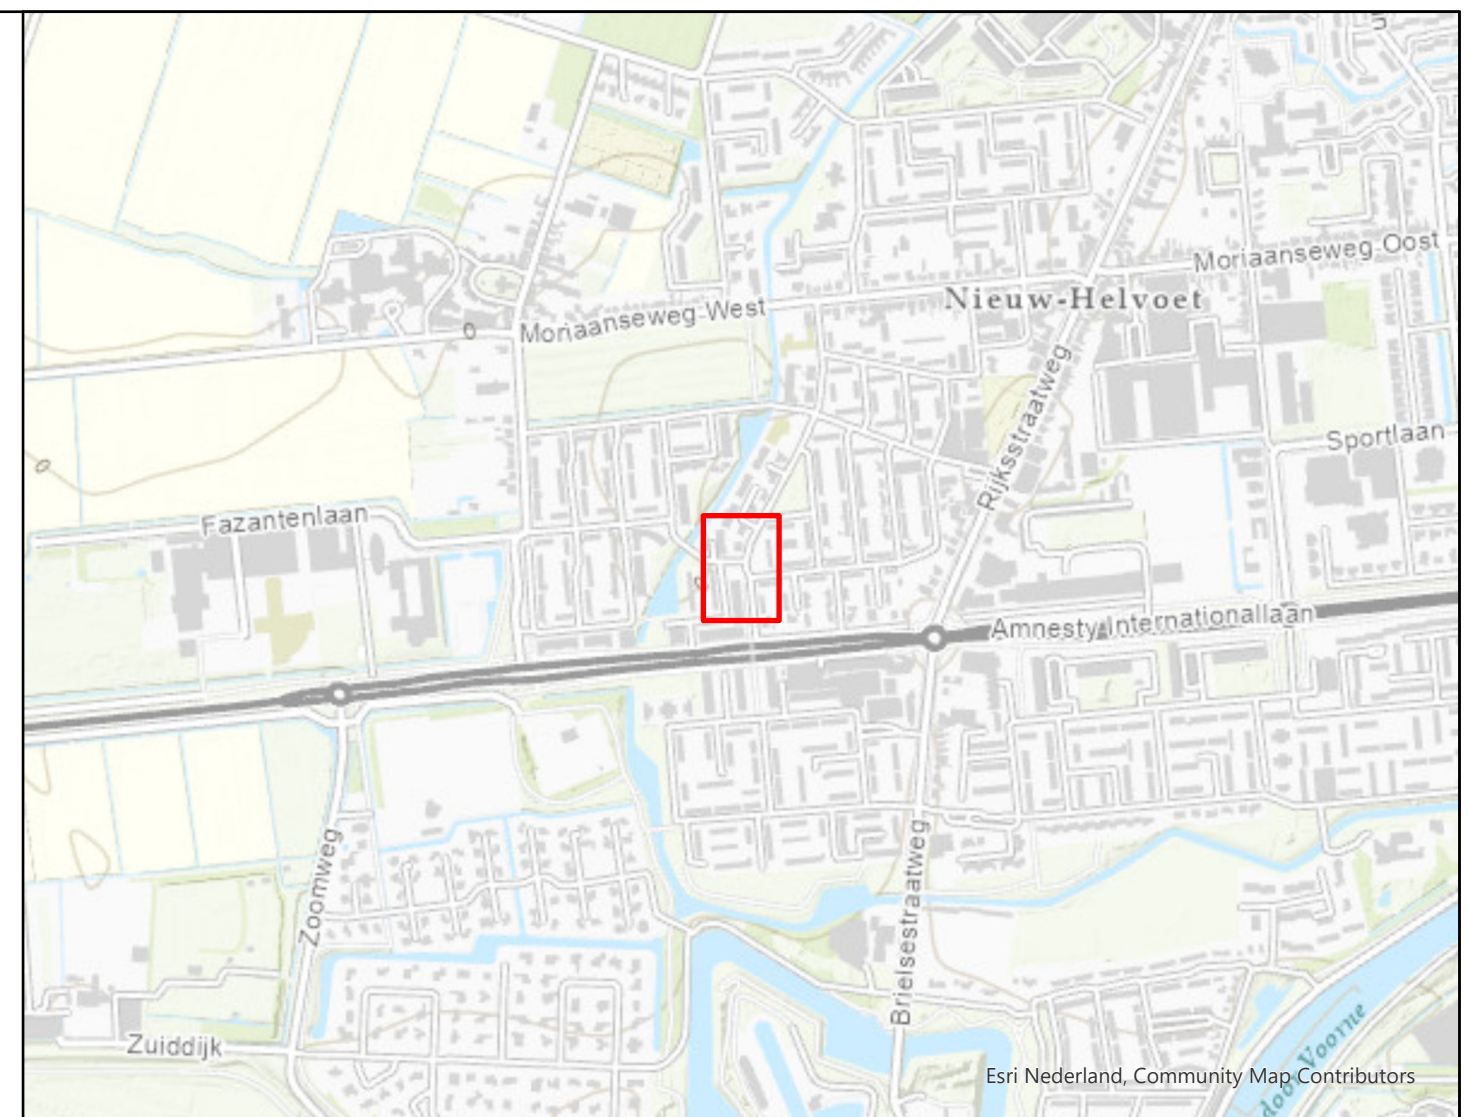


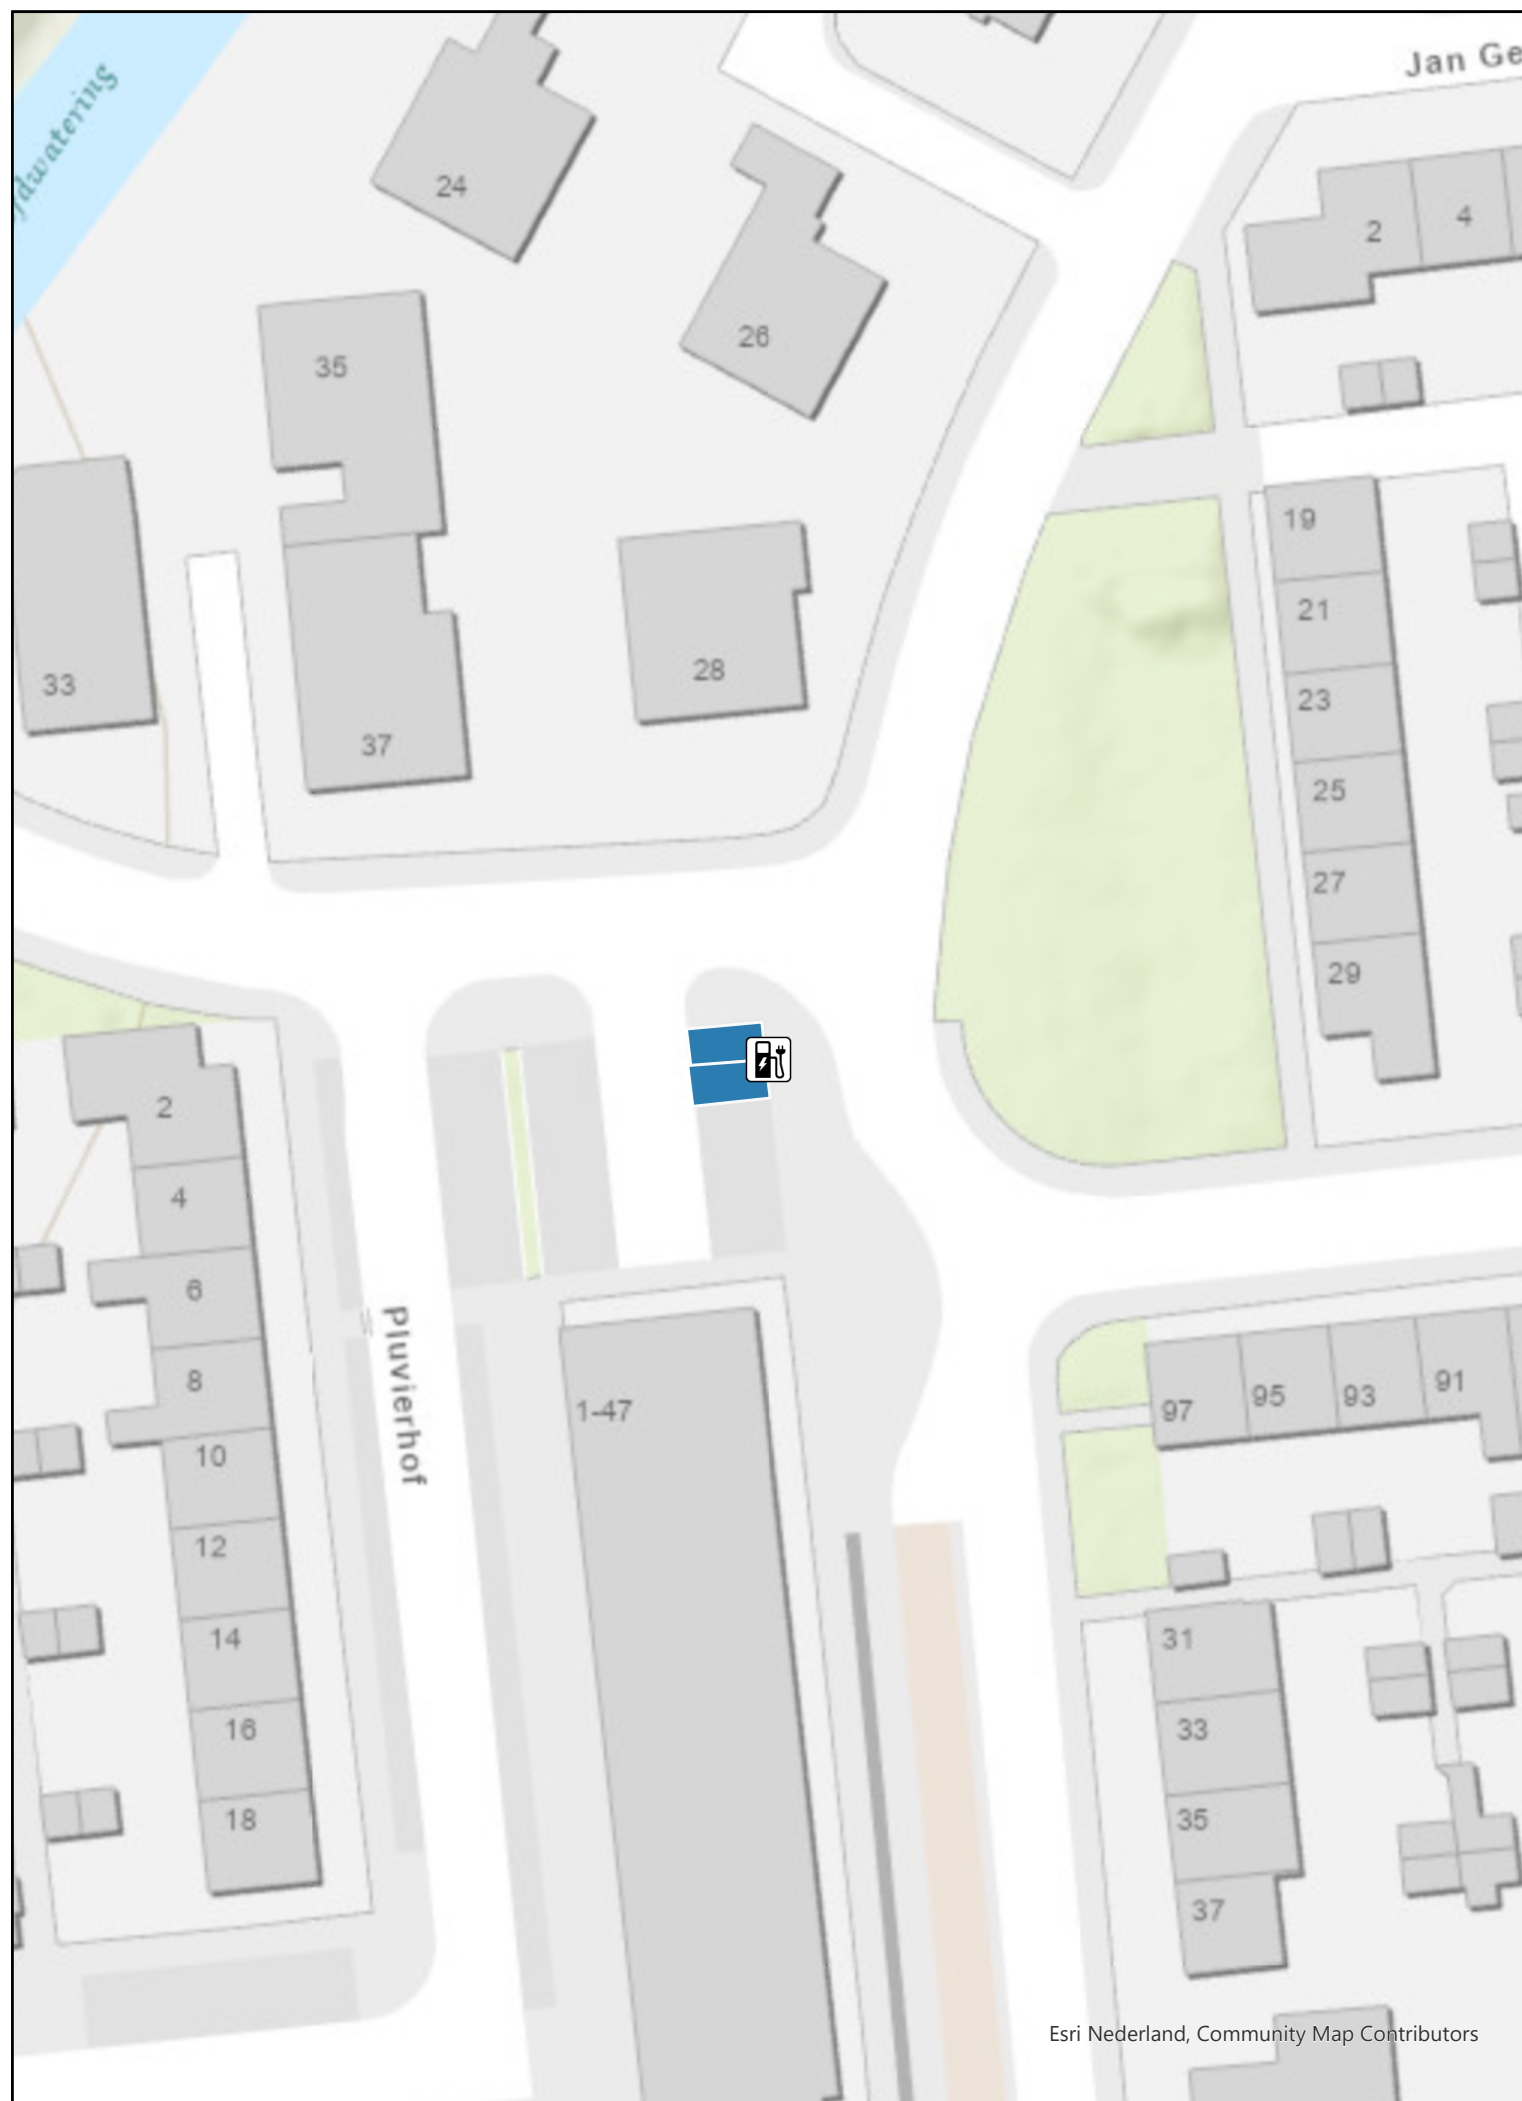

Tekening verkeersbesluit

Oplaadpunt elektrische voertuigen

Pluvierhof naast 1

laadpalen



in gebruik



in ontwikkeling



parkeervak uitsluitend voor opladen elektrische voertuigen



laadpalen

RIS-nummer: 2021 0706

Aanvraagnummer: 5-0001313

Zaaknummer: 17952-2021

Tekening no.: 21-042-026

Print: 16-12-2021 16:50

Formaat: A3

Schaal 1:500

