

Behoort bij beschikking van  
Burgemeester en Wethouders  
van Leiden  
Wabo **Z/22/3346468**

LEGENDA			
	BRANDWEER INGANG		EHBO MIDDELEN
	RECHTDOOR OF NAAR UITGANG		NOODVERLICHTING
	HANDBRANDBLUSSER F = schuimblusser P = poederblusser co2 = Co2 blusser		BLUSDEKEN


RUIMTE NUMMER	OMSCHRIJVING	OPPERVLAKTE (M2)	MAX. AANTAL PERSONEN
0.01	Kantine	13,10	
0.02	Werkruimte	44,90	
0.03	Meterkast (MK)	0,30	
0.04	Voorruimte	1,90	
0.05	WC	1,90	
0.06	Zagerij/Werkplaats	32,20	
0.07	Berging	4,70	
0.08	Gereedschap	1,80	
0.09	Opslag voer	3,20	
0.10	Stal	19,70	
0.11	Kas	44,80	
<b>Totaal</b>		<b>168,50</b>	<b>15</b>

Situatietekening 1:1000



**Begane grond**

<b>PROJECT:</b> Hoeve Cronesteijn IBG 2 Cronesteijnpad 1 te Leiden	<b>ONDERDEEL:</b> Tekening brandveilig gebruik Achtergebouw	<b>OPDRACHTGEVER:</b> Gemiva - SVG Groep	<b>FORMAAT:</b> A3	<b>GEWIJZIGD:</b> A B C E F	<b>PROJECTNUMMER:</b> 21177	<b>VERSIE:</b> 001	<p>Postbus 97 2200 AB Noordwijk TEL. 071 - 3623770 INFO@VANREISEN.NL WWW.VANREISEN.NL K.V.K. LEIDEN 28085041</p>
			<b>SCHAAL:</b> 1:100		<b>BLADNUMMER:</b> BT-BG-A-001	<b>STATUS:</b> Def.	
			<b>DATUM:</b> 14-01-2021		<b>PROJ. VERANTW.</b>	<b>GETEKEND:</b> C. Langeveld	

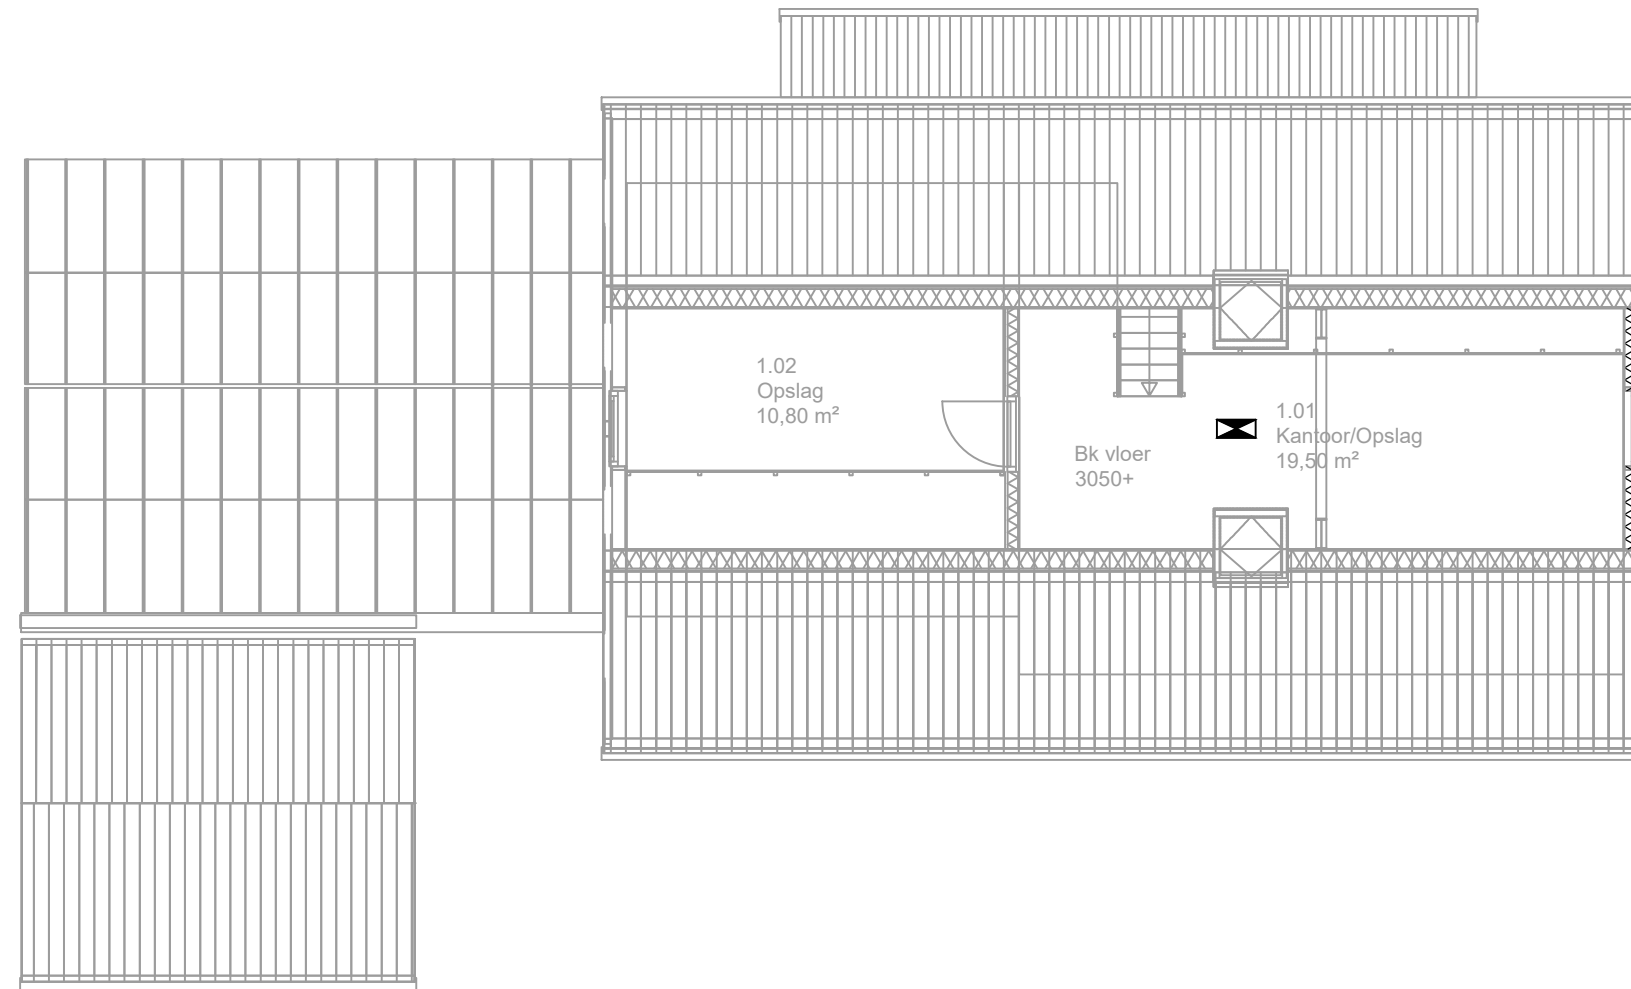

LEGENDA			
	BRANDWEER INGANG		EHBO MIDDELEN
	RECHTDOOR OF NAAR UITGANG		NOODVERLICHTING
	HANDBRANDBLUSSER F = schuimblusser P = poederblusser co2 = Co2 blusser		BLUSDEKEN

RUIMTE NUMMER	OMSCHRIJVING	OPPERVLAKTE (M2)	MAX. AANTAL PERSONEN
1.01	Kantoor/Opslag	19,50	
1.02	Opslag	10,80	
<b>Totaal</b>		<b>30,30</b>	

Situatietekening 1:1000



## Eerste verdieping

PROJECT: Hoeve Cronesteijn IBG 2 Cronesteijnpad 1 te Leiden	ONDERDEEL: Tekening brandveilig gebruik Achtergebouw	OPDRACHTGEVER: Gemiva - SVG Groep	FORMAAT: A3	GEWIJZIGD: A B C E F	PROJECTNUMMER: 21177	VERSIE: 001	<p>Postbus 97 2200 AB Noordwijk TEL. 071 - 3623770 INFO@VANREISEN.NL WWW.VANREISEN.NL K.V.K. LEIDEN 28085041</p>
			SCHAAL: 1:100		BLADNUMMER: BT-BG-A-002	STATUS: Def.	
			DATUM: 14-01-2021		PROJ. VERANTW. C. Langeveld	GETEKEND: C. Langeveld	