


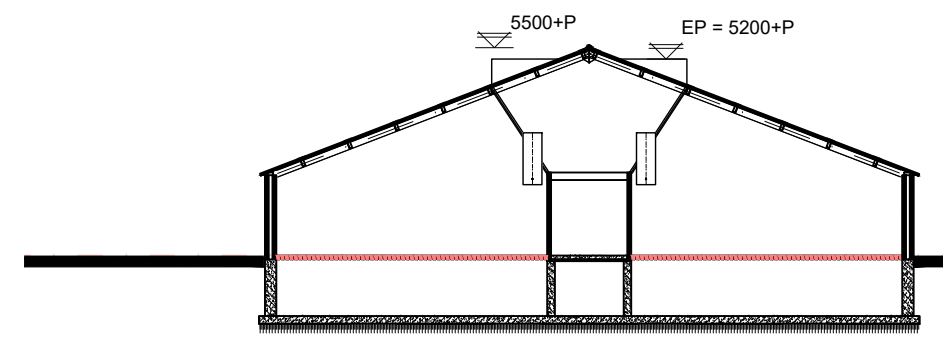
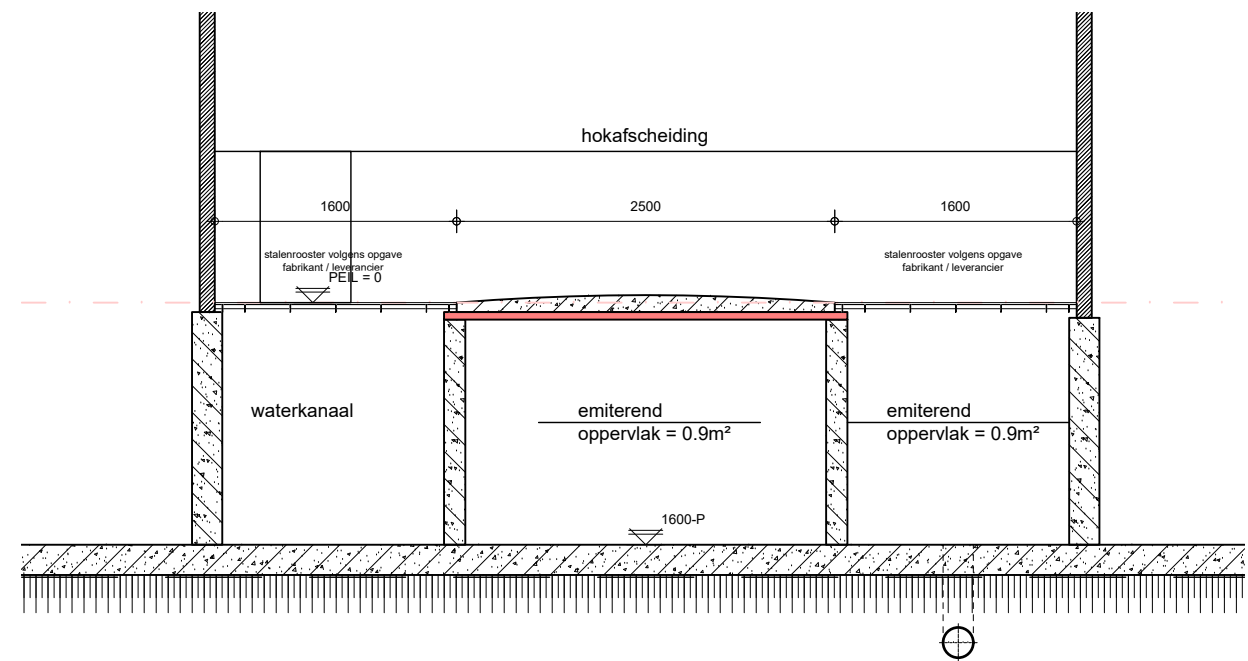


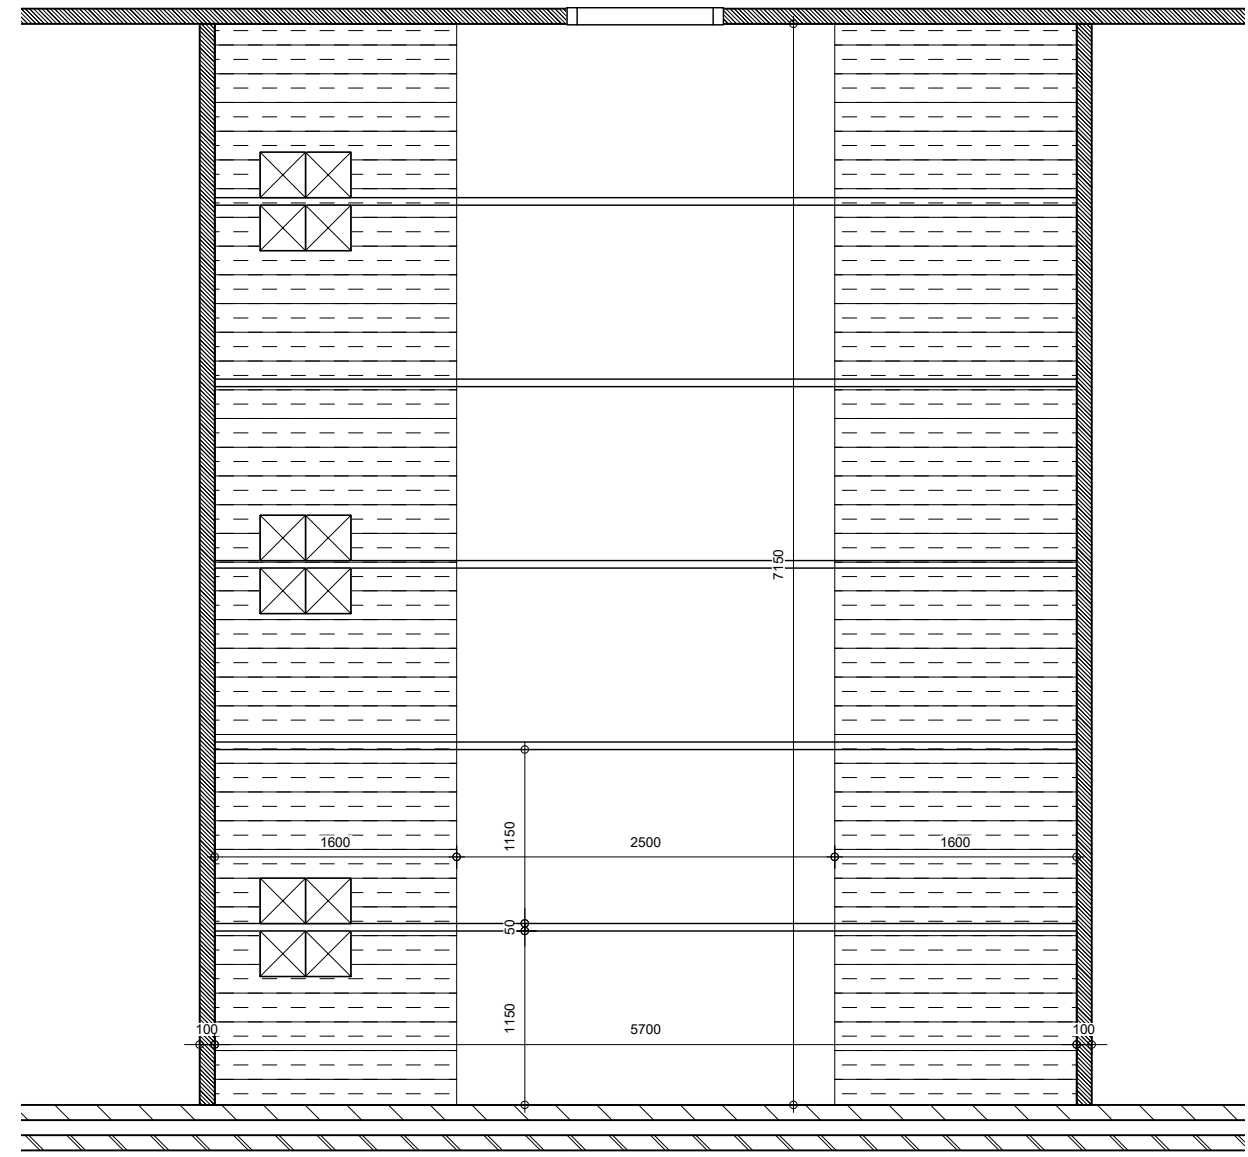


DOORSNEDE A-A GEBOUWNR A
wanden metselwerk
vloeren betonvloer, betonroosters
dak vezelcement golfplaten
mestopslag 1140 m³

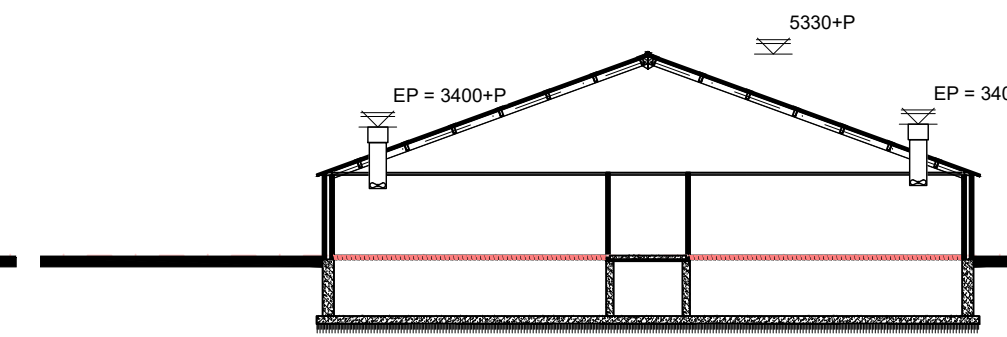


DOORSNEDE B-B GEBOUWNR B
wanden pefab betonelementen
vloeren betonvloer, betonroosters
dak vezelcement golfplaten
mestopslag 1200 m³

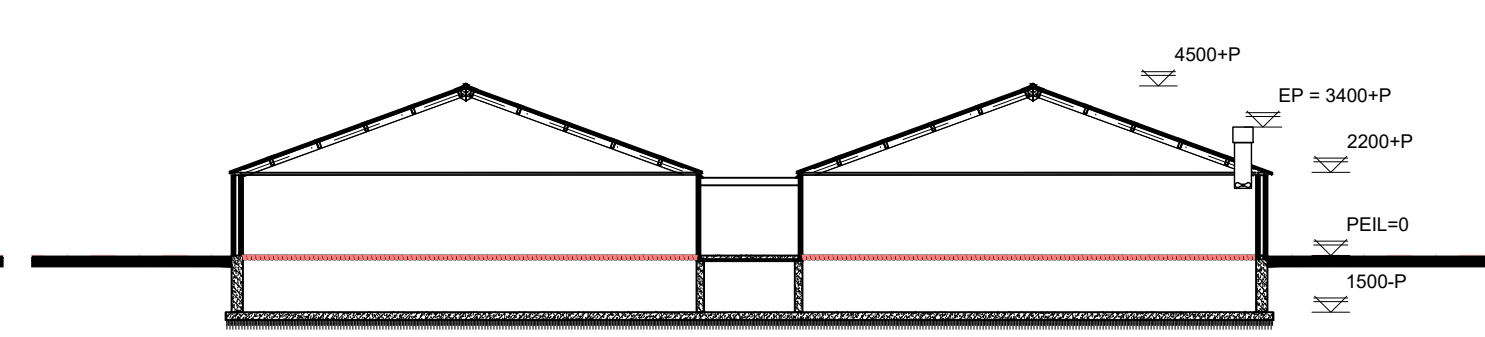


DOORSNEDE C-C GEBOUWNR C
wanden spouwmuur
vloeren betonvloer, betonroosters
dak vezelcement golfplaten
mestopslag 1000 m³

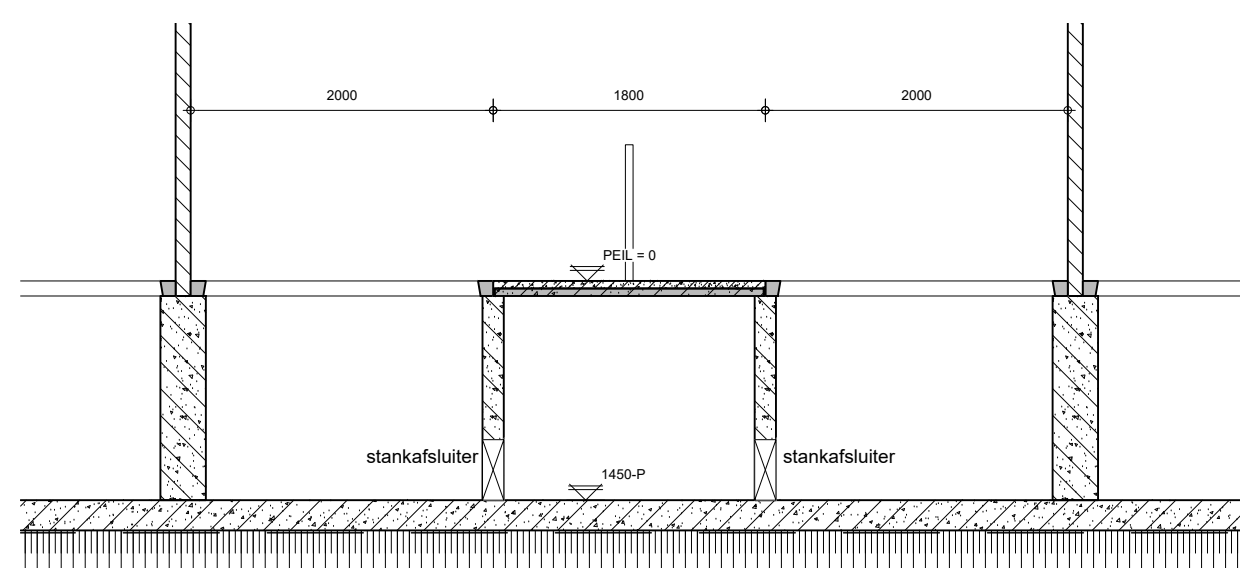




Doorsnede C'-C' - D3.100

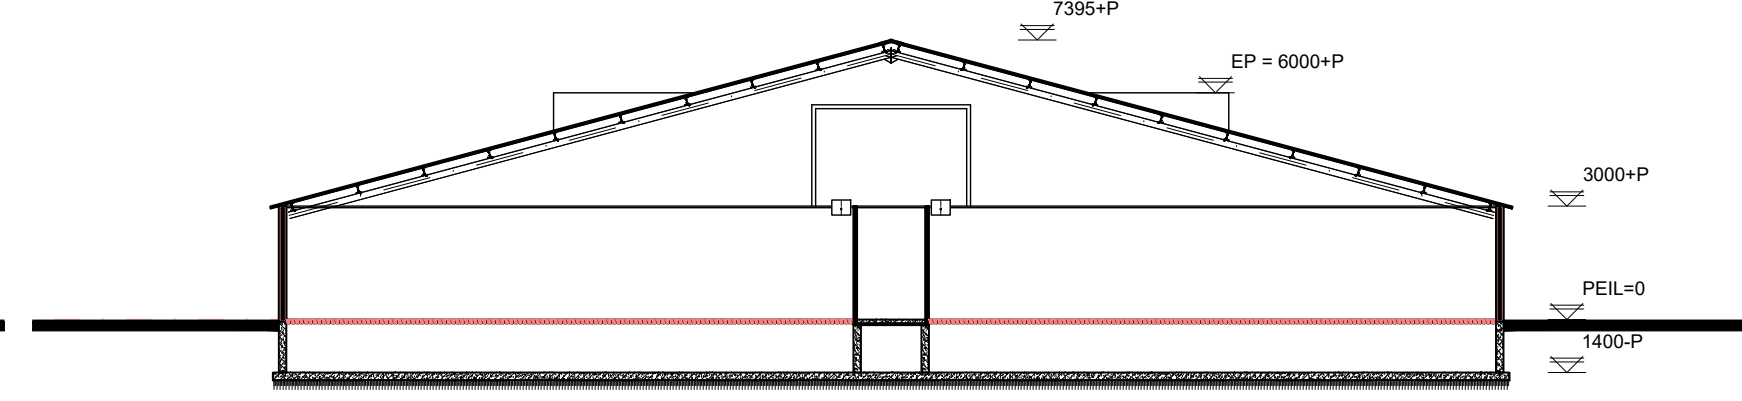

DOORSNEDE D-D GEBOUWNR D
wanden pefab betonelementen
vloeren betonvloer, betonroosters
dak sandwich panelen
mestopslag 1280 m³

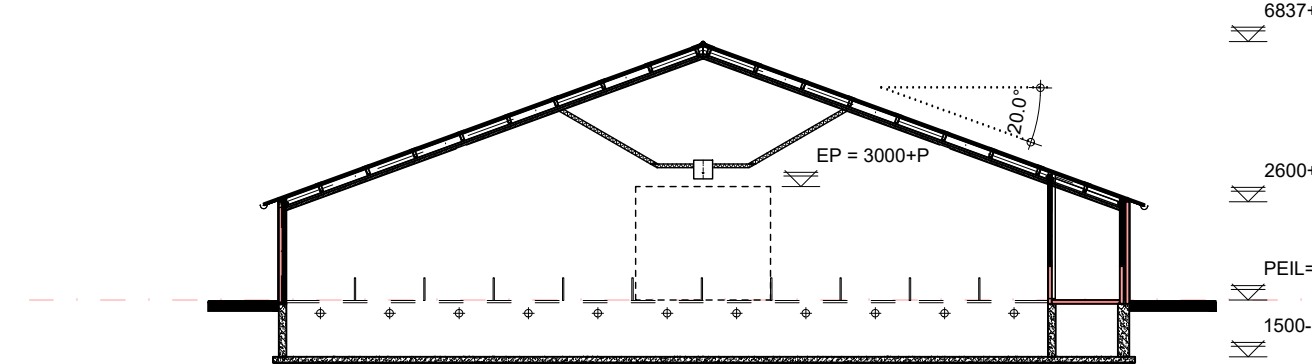

DOORSNEDE E-E GEBOUWNR E
wanden spouwmuur
vloeren betonvloer, kunststof- en metaalrooster
dak vezelcement golfplaten
mestopslag 780 m³

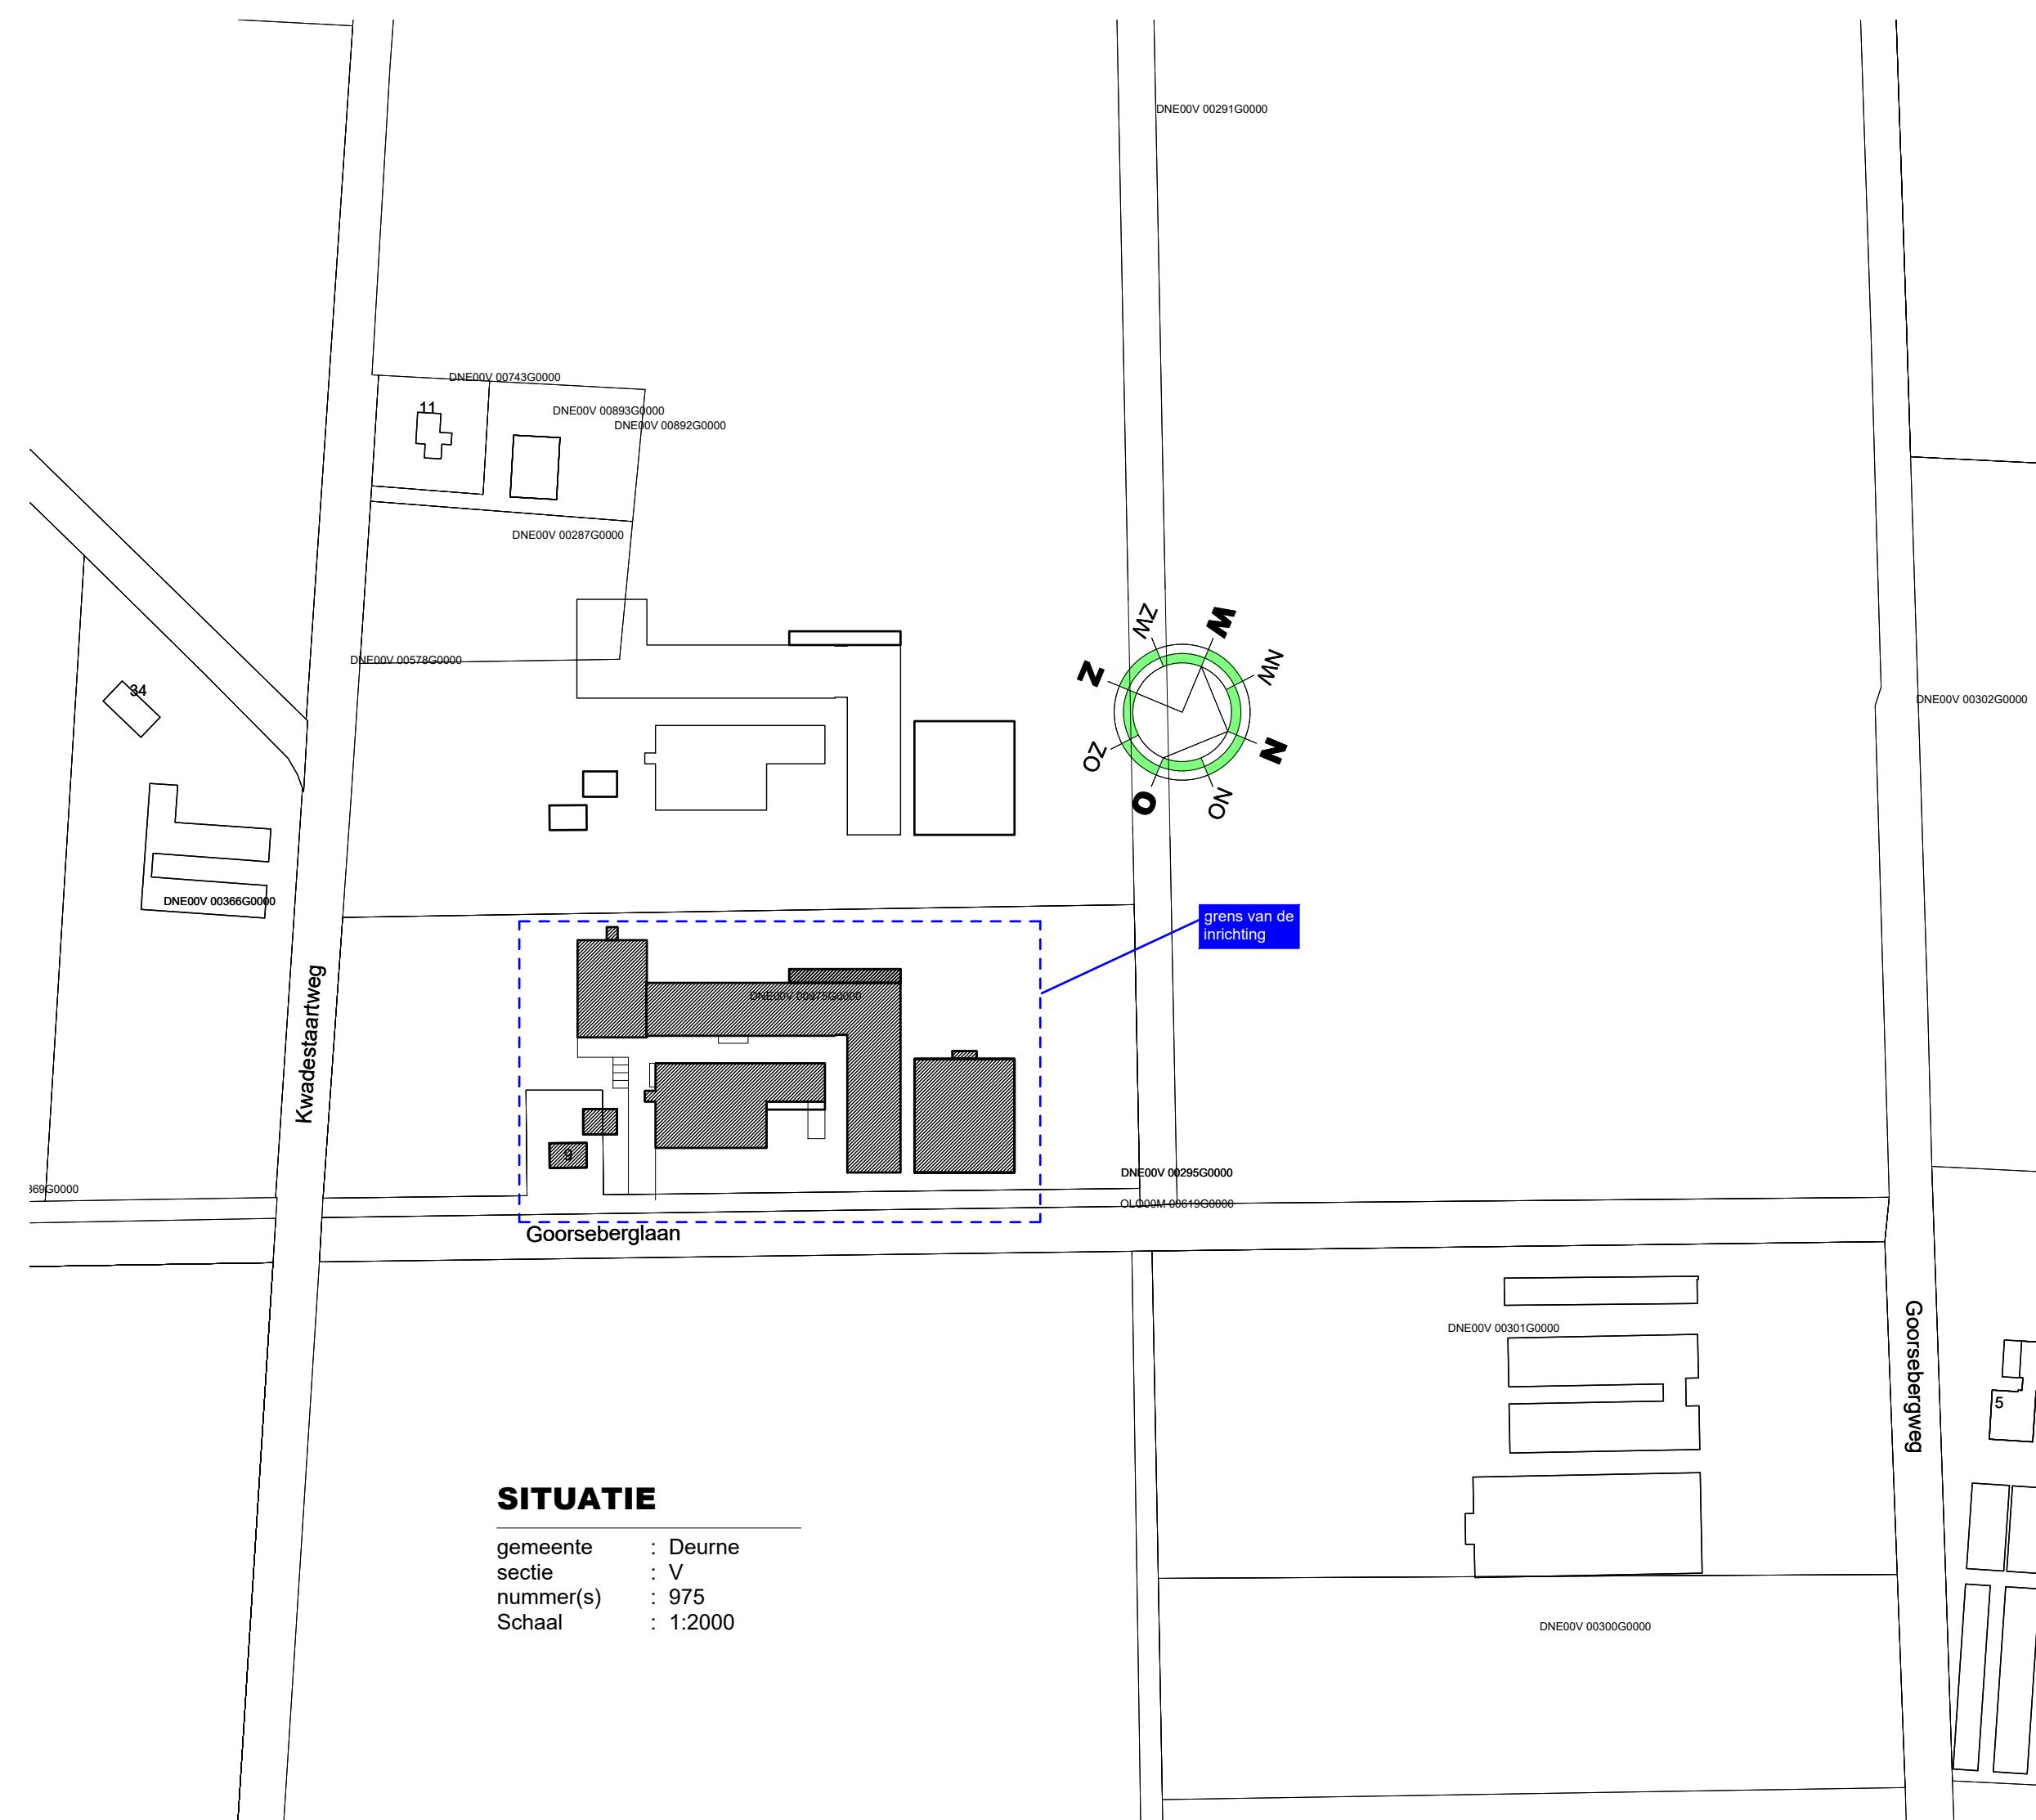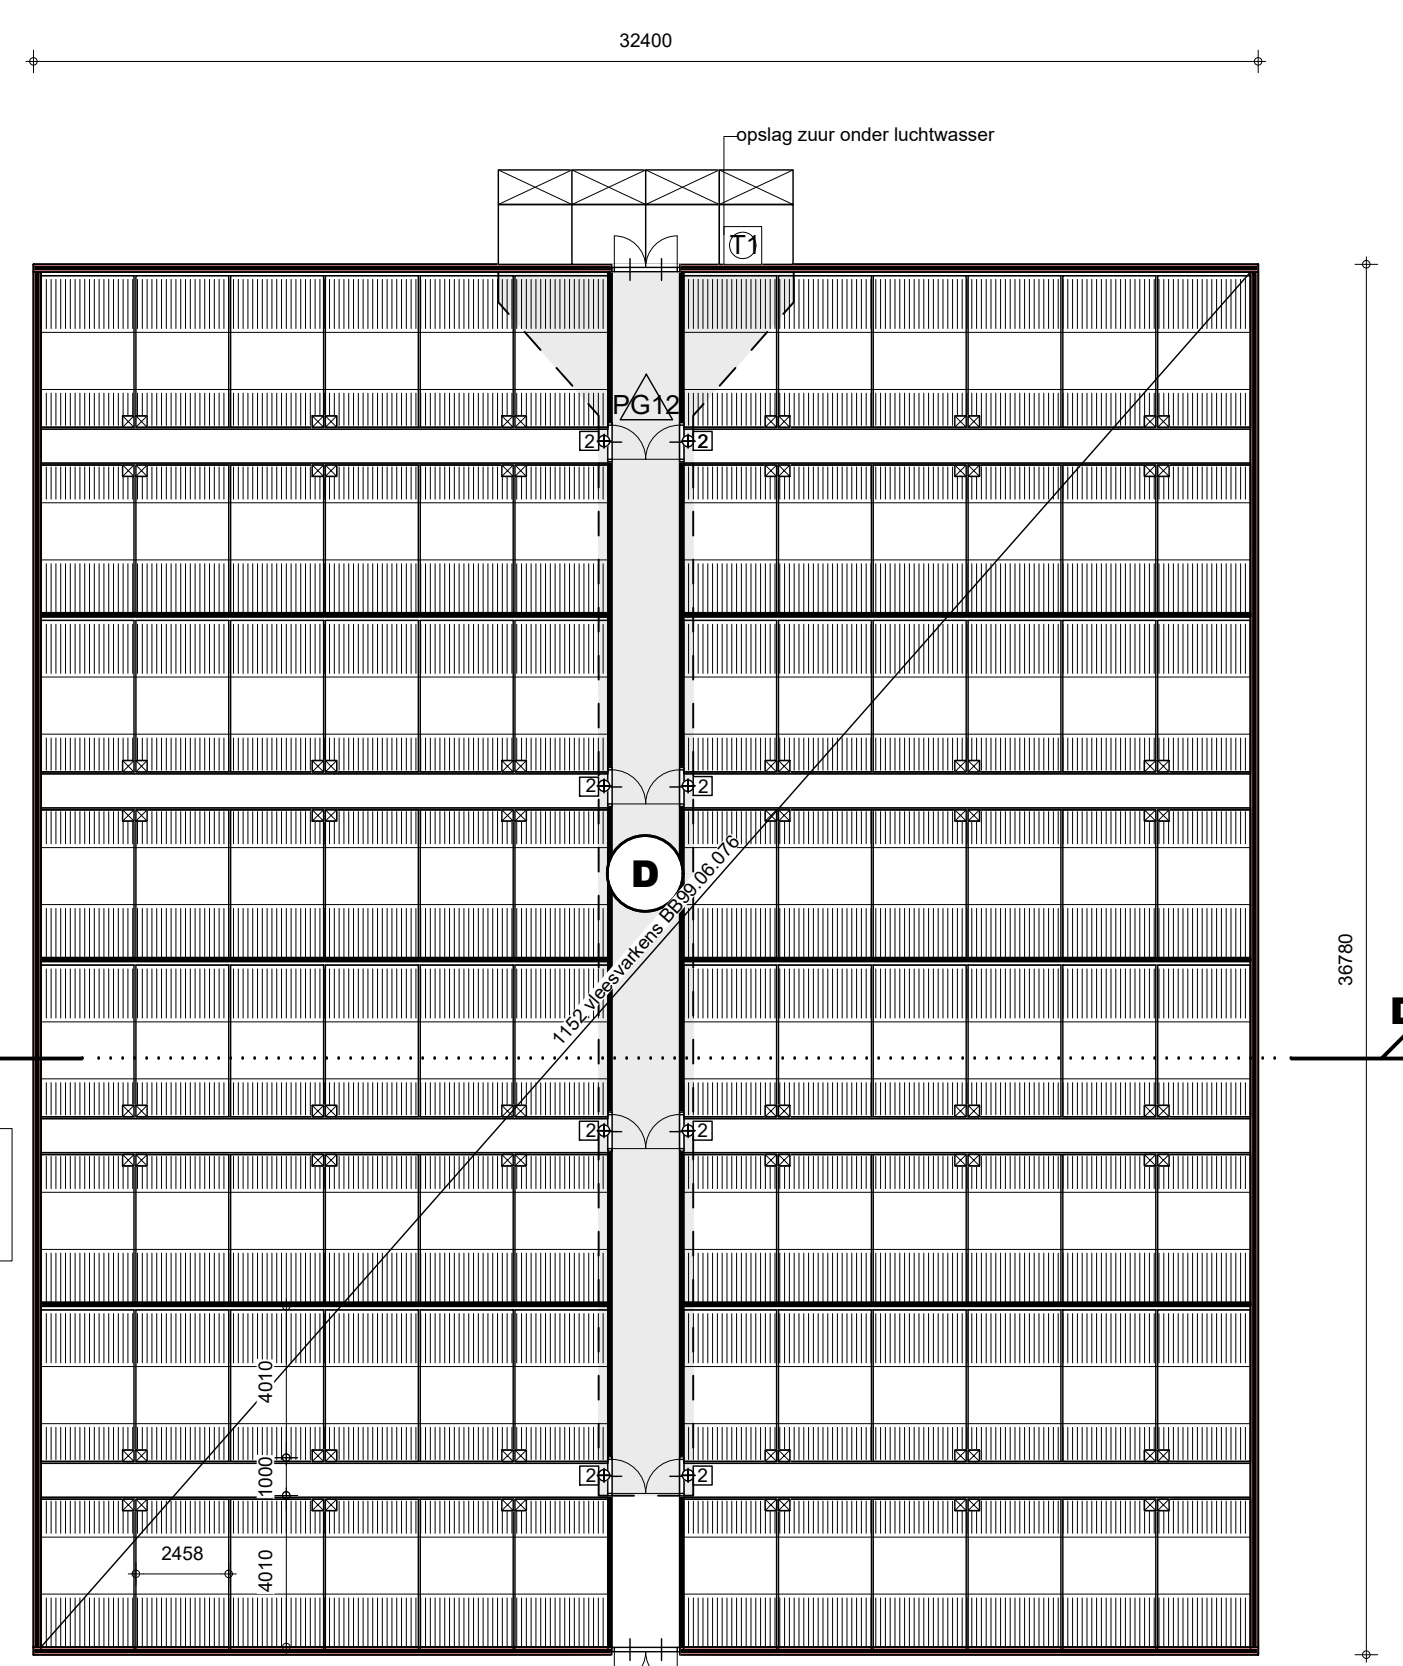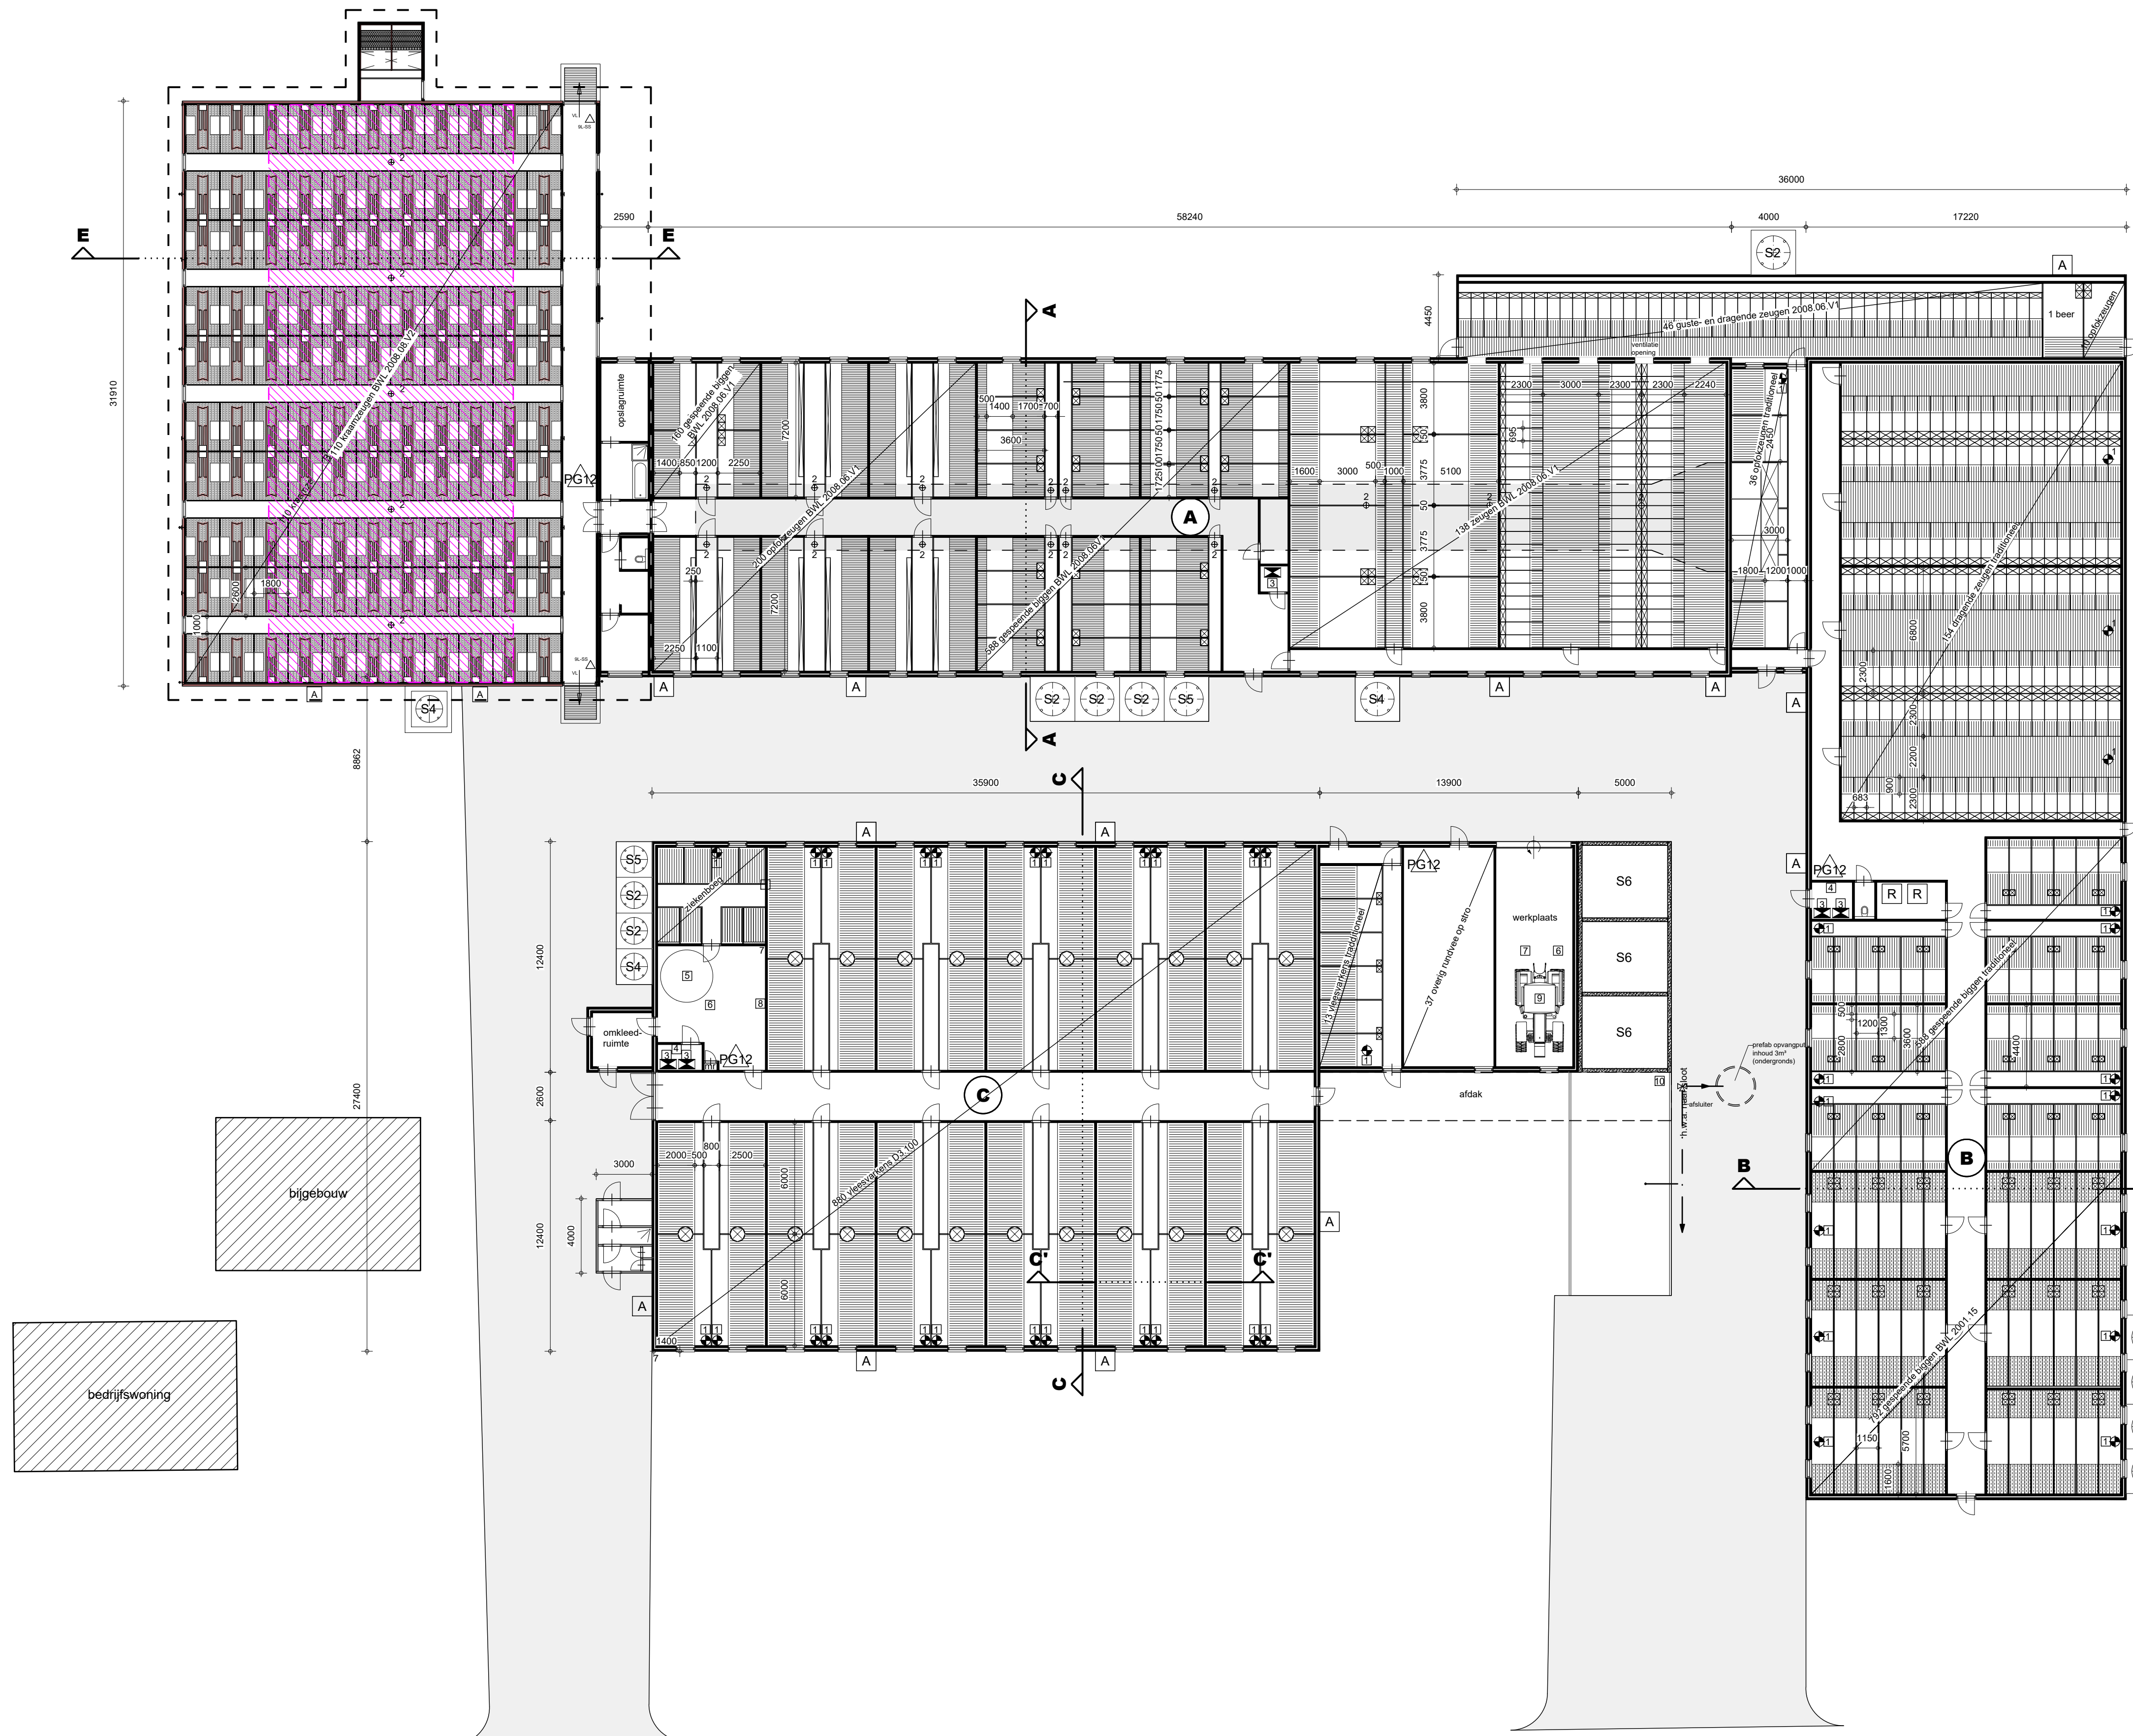

SITUATIE
gemeente : Deurne
sectie : V
nummer(s) : 975
Schaal : 1:2000

MACHINES-MOTOREN, SILO'S EN TANKS

Machines-motoren			Silo's		
nr.:	benaming:	aantal:	nr.:	benaming:	aantal:
1	ventilator	40	S1	spuwater	1
2	meel/monorunit	20	S2	voer	7
3	cv ketel	5	S3	voer	3
4	compressor	2	S4	voer	3
5	menger	1	S5	voer	2
6	centrifugaalpompe	2	S6	brijvoer	3
7	verdelingspomp	2	S7	brijvoer	-
8	hydrofoorpomp	1	S8	kunstmest	-
9	traktor	1			
10	kadaverkoeling	1			
11	-	-			
12	-	-			
Tanks (bijv. diesel, propaan e.d.)		
nr.:	omschrijving:	inhoudst.:
T1	opslag zuur	1000 L
T2	-	-
T3	-	-
T4	-	-
T5	-	-

Vaten (bijv. diesel, propaan e.d.)		
nr.:	omschrijving:	inhoudst.:
V1	olie*	-
V2	olie*	-
V3	algewerkte olie*	-
V4	-	-
V5	-	-

* = in lekbak

Overige symbolen
omschrijving:

A	afvoerpunt drifmest
B	bestrijdingsmiddelen
G	geneesmiddelen
R	reinigingsmiddelen
PG	brandblusser met inhoudvermelding
K	mobiele kadaverkap

Mestopslag:			
omschrijving:			
Totale inhoud mestputten:	5400	m ³	
Totale inhoud mestsilos:	-	m ³	

* = Alle inhoud uit bovenstaande renvooi welke niet op tekering zijn gebruikt zijn niet van toepassing.

**TEKENING BEHORENDE BIJ AANVRAAG OMGEVINGSVERGUNNING
ACTIVITEIT MILIEUNEUTRAAL VERANDERN**

Project	Varkensbedrijf	Cont. pers. Tekenaar	
Projectlocatie	Goorseberglaan 9 5752SM Deurne	Proj.nr. Blad Schaal Formaat	220086-001-001 1/1 1:50/200/2000
Onderdeel	Milieutekening	Datum Gewijzigd	08-08-2022